




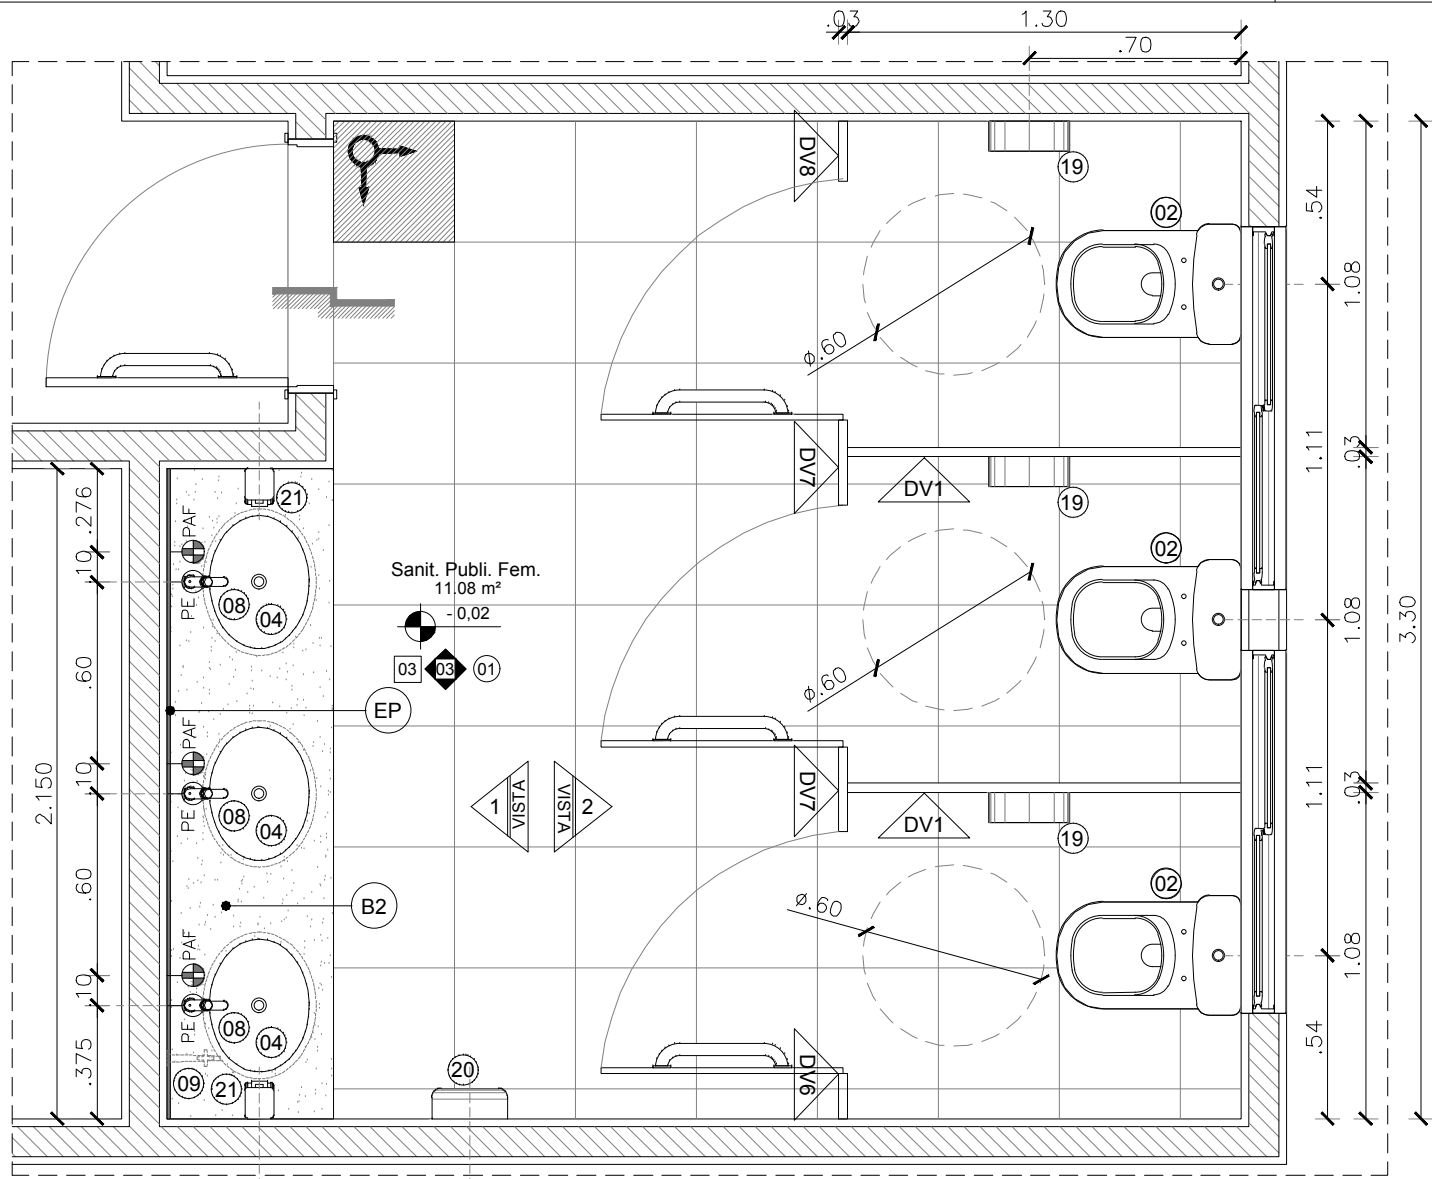


01 | Det. 08 - SANIT. PÚBLICO FEM._PL. BAIXA
ESCALA 1/25

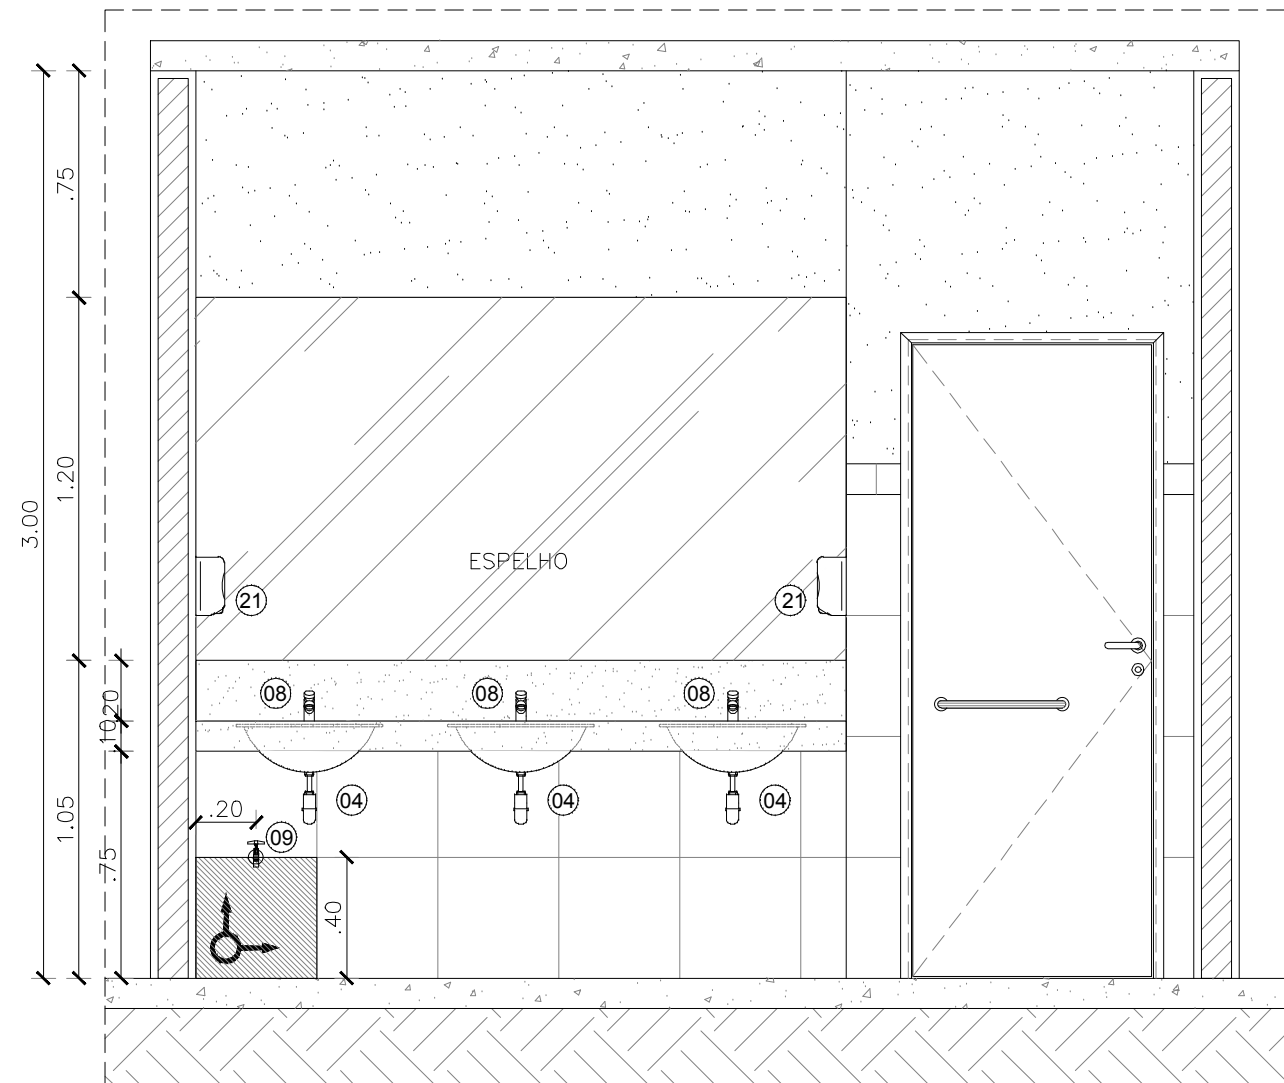


02 | VISTA 1
ESCALA 1/25

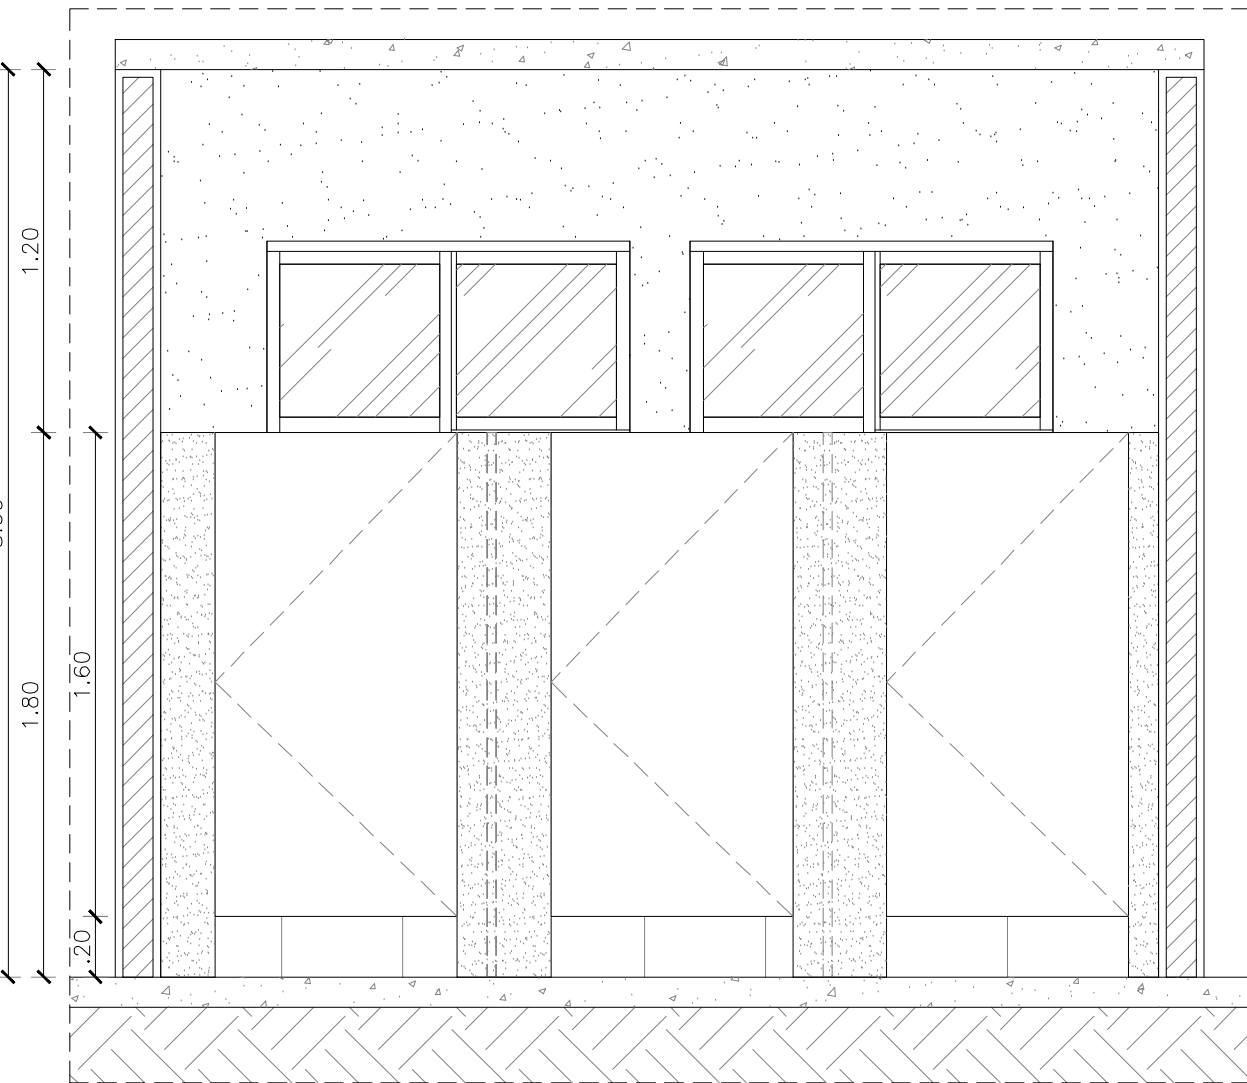


03 | VISTA 2
ESCALA 1/25

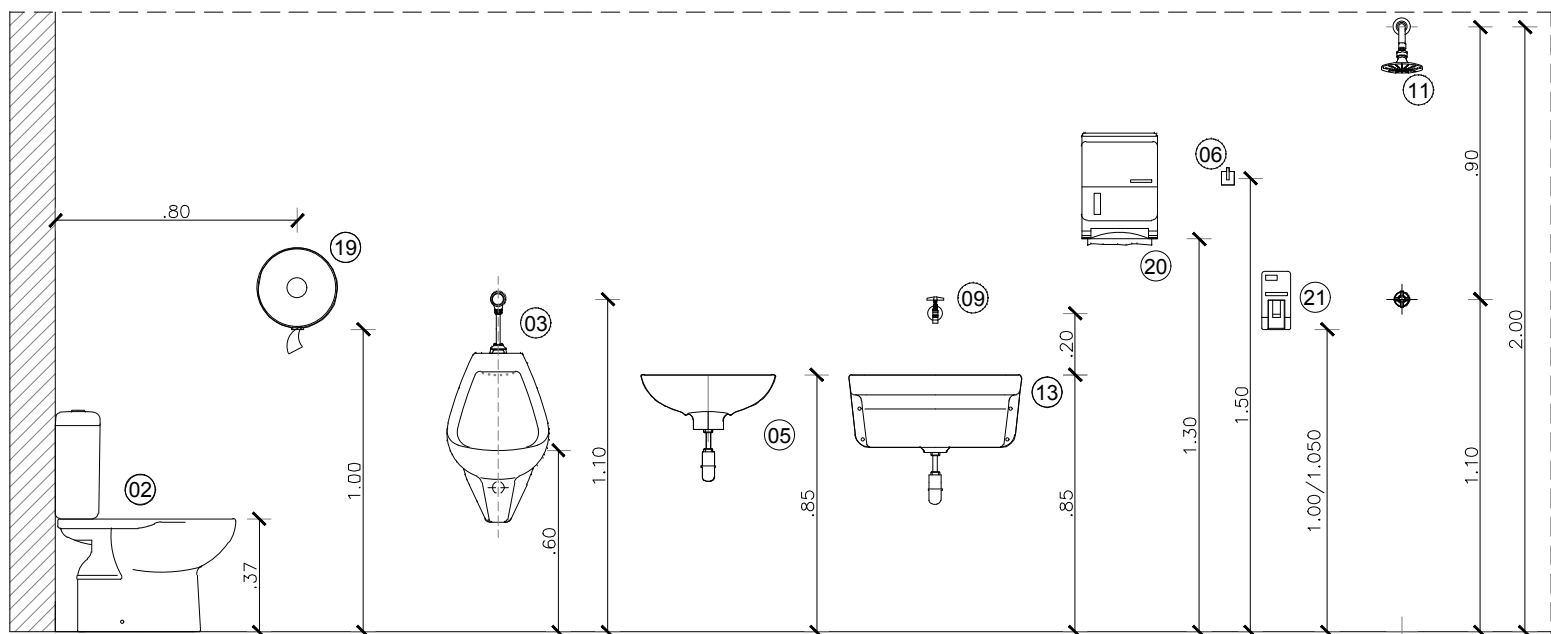


GABARITO DE ALTURAS - WCS PÚBLICOS E FUNCIONÁRIOS
ESCALA 1/25

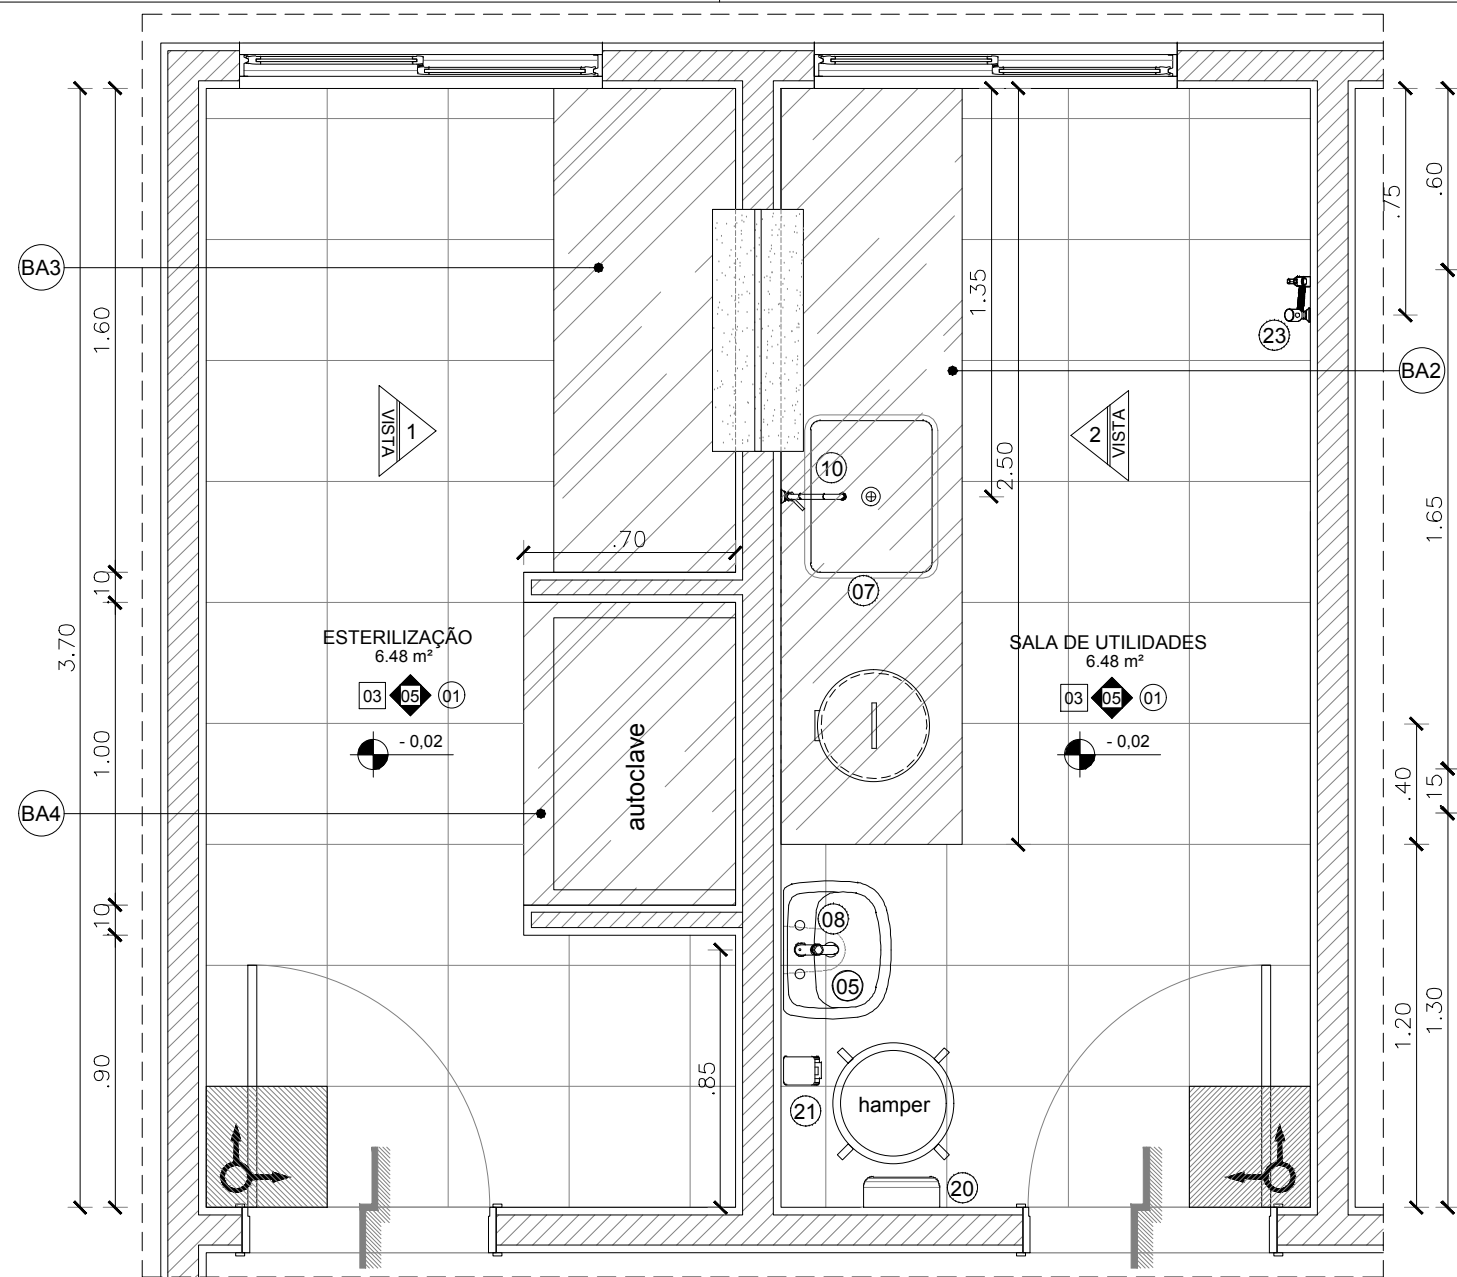


04 | Det. 13 - ESTERILIZAÇÃO / SALA DE UTILIDADES_PL. BAIXA
ESCALA 1/25

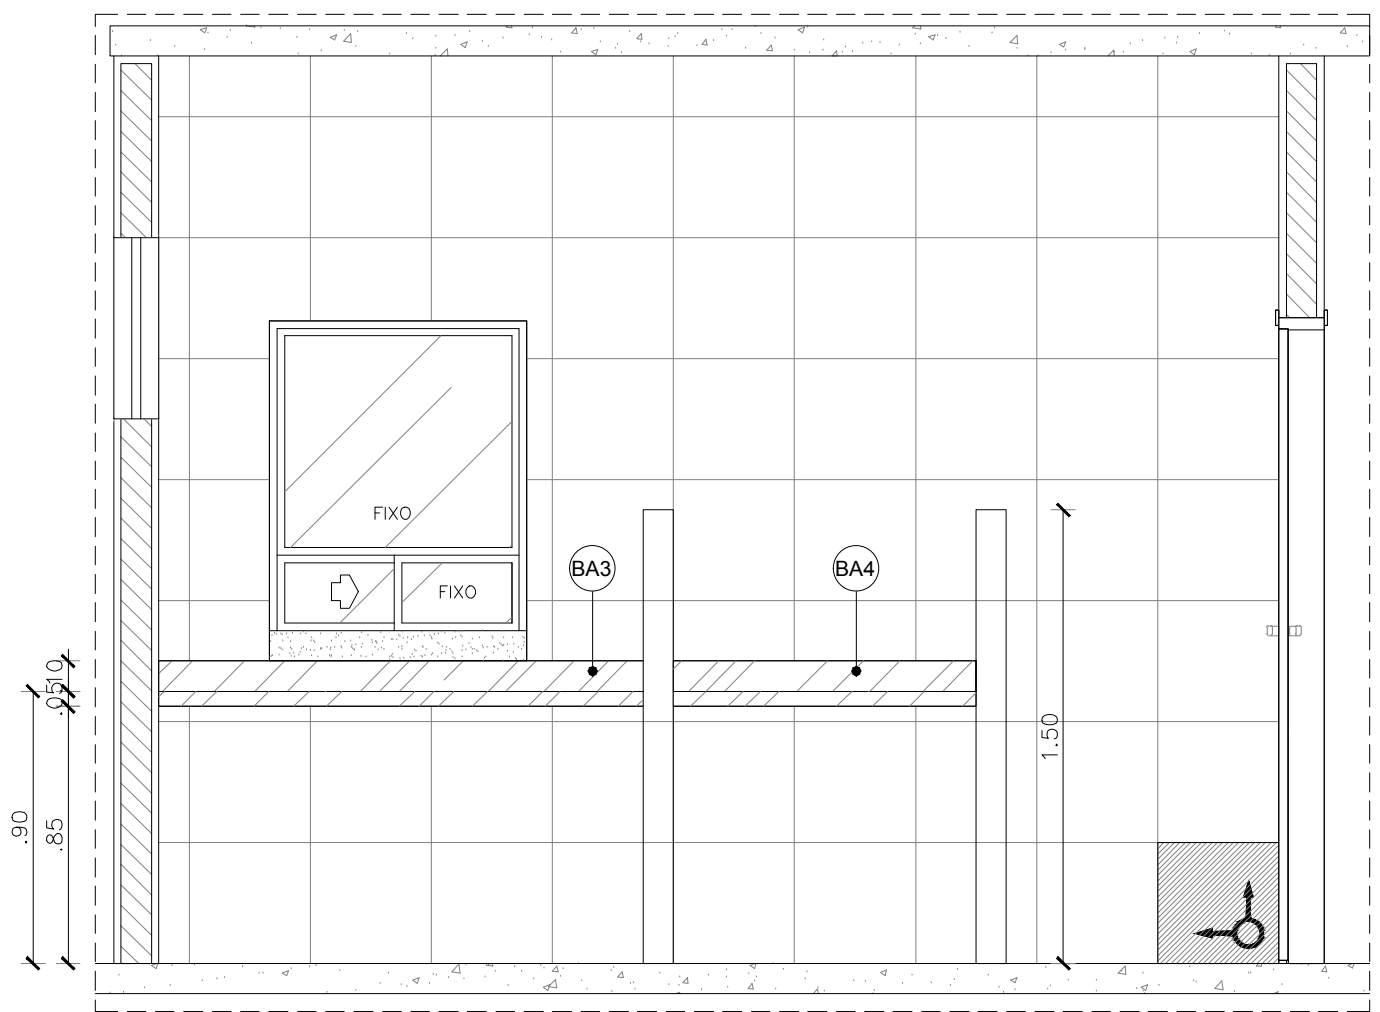

05 | VISTA 01
ESCALA 1/25

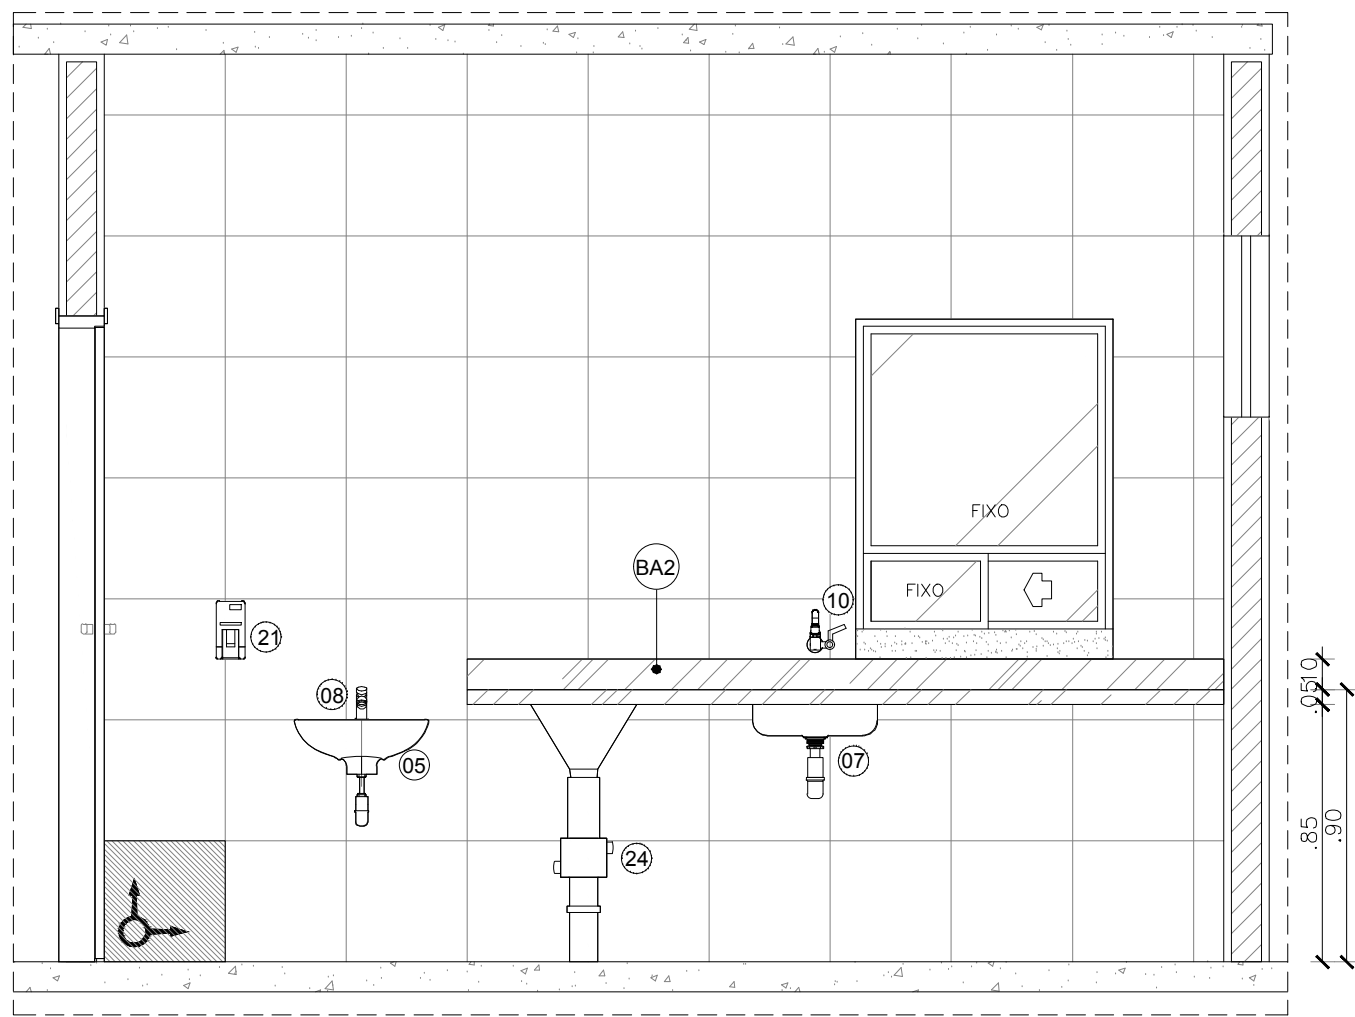

06 | VISTA 02
ESCALA 1/25

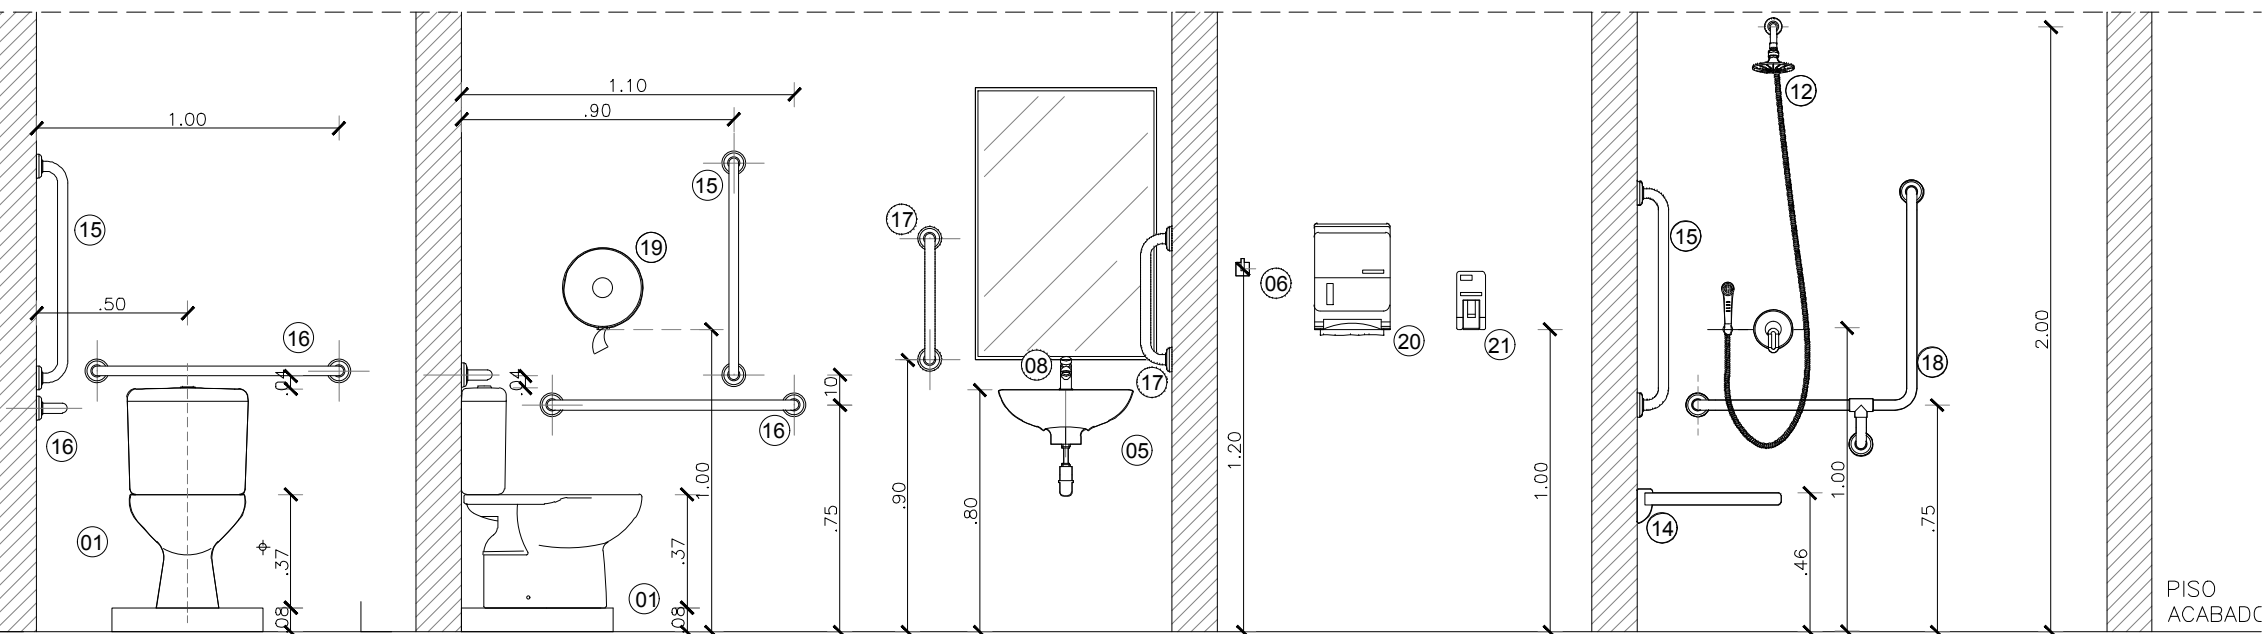

GABARITO DE ALTURAS - W.C.'s ACESSÍVEIS
ESCALA 1/25

LEGENDA DE LOUÇAS, METAIS E ACESSÓRIOS

- 01 BACIA SANITÁRIA COM CAIXA ACOPLADA DE LOUÇA BRANCA, CELITE LINHA SAVEIRO OU SIMILAR COM BASE EM ALVENARIA H=9CM
- 02 BACIA SANITÁRIA COM CAIXA ACOPLADA DE LOUÇA BRANCA, CELITE LINHA SAVEIRO OU SIMILAR
- 03 MICTÓRIO SIFONADO DE LOUÇA BRANCA CELITE MOD. 08208 OU SIMILAR
- 04 CUBA DE EMBUTIR OVAL DE LOUÇA BRANCA 50X35CM, CELITE MOD. 76117 OU SIMILAR
- 05 LAVATÓRIO DE LOUÇA BRANCA COM COLUNA CELITE LINHA ECO OU SIMILAR
- 06 CABIDE EM LOUÇA DECA A.680 COR BRANCO
- 07 CUBA EM AÇO INOX AISI 304 COM CUBA EM AÇO INOX AISI 304, DIM.: 40x34x17cm OU EQUIVALENTE TÉCNICO
- 08 TORNEIRA PARA LAVATÓRIO DE MESA DOCOLMATIC PRESSMATIC 110 17160806 COM AREJADOR OU SIMILAR
- 09 TORNEIRA CROMADA DE PAREDE - DECA LINHA IZZY 1159.C37 OU SIMILAR - NOS WCS H=40CM
- 10 TORNEIRA PARA COZINHA DE PAREDE BICA BAIXA CURTA LINHA ITAPEMA BELLA 00199260 COM VOLANTE LINHA DOCOLVITTA 00539206
- 11 CHUVEIRO CROMADO C/ TUBO DE PAREDE, VAZÃO DE 6L - DECA BALANCE 6, 1956.C.CT OU SIMILAR
- 12 CHUVEIRO CROMADO C/ RESTRITOR DE VAZÃO E DESVIADOR UNIVERSAL E DUCHA MANUAL 1,80m, COM MISTURADOR - DECA ASPEN 1967.C OU SIMILAR
- 13 TANQUE EM LOUÇA BRANCA COM COLUNA 30L CELITE OU SIMILAR
- 14 CADEIRA ARTICULADA P/ BANHO EM LIGA METÁLICA C/ REVESTIMENTO EM NYLON PVC BRANCO - DOCOL LINHA BENEFIT 00733426 OU SIMILAR
- 15 BARRA DE APOIO PARA VASO ACESSÍVEL EM AÇO INOX 70cm DOCOL BENEFIT 00446416 OU SIMILAR
- 16 BARRA DE APOIO PARA VASO ACESSÍVEL EM AÇO INOX 80cm DOCOL BENEFIT 00446416 OU SIMILAR
- 17 BARRA DE APOIO 40cm EM AÇO GALVANIZADO COM REVESTIMENTO EM NYLON/PVC BRANCO - DECA CONFORTO 2310.E.040.BR OU SIMILAR
- 18 BARRA DE APOIO EM "L" ESQUERDO EM AÇO GALVANIZADO COM REVESTIMENTO EM NYLON/PVC BRANCO - DECA CONFORTO 2335.E.BR OU SIMILAR
- 19 PORTA PAPEL HIGIÊNICO ABS BRANCO KIMBERLEY-CLARK LINHA LALEKLA 30175768 OU SIMILAR
- 20 TOALHEIRO INTERFOLHAS EM ABS BRANCO KIMBERLEY-CLARK LINHA LALEKLA 30180225 OU SIMILAR
- 21 SABONETEIRA JOFEL LINHA AITANA AC70.000 NA COR BRANCA OU SIMILAR
- 22 BANCADA EM AÇO INOX AISI 304 COM CUBA EM AÇO INOX AISI 304, DIM.: 50x40x40cm e EXPURGO REDONDO DE AÇO INOX AISI 304, DIM.: Ø=35cm, COM TAMPAS EM AÇO INOX AISI 304, DOBRADIÇA E DESCARGA HYDRA
- 23 DUCHA HIGIÊNICA COM REGISTRO DOCOL LINHA TRIO 00502606 OU SIMILAR
- 24 SIFÃO PARA EXPURGO DE AÇO INOX, DIÂMETRO DE ENTRADA: 104mm, DIÂMETRO DE SAÍDA: 100mm
- EP ESPELHO PRATA POLIDO 4mm OPTIMIRROR CEBRACE OU SIMILAR COLADO COM ADESIVO 3mm A BASE DE SILICONE DE CURA NEUTRA FIXA ESPELHO OU SIMILAR. ACABAMENTO COM PROTETOR DE BORDA FIXADO SOBRE O REVESTIMENTO E PERÍMETRO EM BARRA CHATA DE ALUMÍNIO ANODIZADO NA COR NATURAL

LEGENDA DE REVESTIMENTOS E MATERIAIS

- PISO**
- 03 - REVESTIMENTO CERÂMICO RETIFICADO BRANCO PARA PISO COM PLACAS TIPO GRÊS DE DIMENSÕES 40X40 cm, PEI-4, TIPO A, COM RODAPÉ h=10cm NO MESMO PADRÃO, COM EXCEÇÃO DOS AMBIENTES ONDE A PAREDE SERÁ REVESTIDA DE CERÂMICA
- PAREDE**
- 01 - PINTURA ACRÍLICA SEMI-BRILHO PRIMEIRA LINHA, LAVÁVEL NA COR BRANCO GELO SOBRE MASSA ACRÍLICA
- 02 - COMBINADO DE REVESTIMENTO CERÂMICO BRANCO DIMENSÕES 40X40 cm - APLICADO H=1,20m, E PINTURA ACRÍLICA SEMI-BRILHO PRIMEIRA LINHA, LAVÁVEL NA COR BRANCO GELO SOBRE MASSA ACRÍLICA
- 03 - COMBINADO DE REVESTIMENTO CERÂMICO BRANCO DIMENSÕES 40X40 cm - APLICADO ATÉ H=1,60 m, MAS FAIXA DE CERÂMICA 10x10cm NA COR TERRACOTA E PINTURA ACRÍLICA SEMI-BRILHO PRIMEIRA LINHA, LAVÁVEL NA COR BRANCO GELO SOBRE MASSA ACRÍLICA
- 04 - COMBINADO DE REVESTIMENTO CERÂMICO BRANCO DIMENSÕES 40X40 cm - APLICADO ATÉ H=2,00 m, MAS FAIXA DE CERÂMICA 10x10cm NA COR TERRACOTA E PINTURA ACRÍLICA SEMI-BRILHO PRIMEIRA LINHA, LAVÁVEL NA COR BRANCO GELO SOBRE MASSA ACRÍLICA
- 05 - REVESTIMENTO CERÂMICO BRANCO PARA PAREDES INTERNAS COM PLACAS TIPO GRÊS OU SEMI-GRÊS DE DIMENSÕES 40x40cm - APLICADA ATÉ O TETO.
- 09 - REVESTIMENTO CERÂMICO BRANCO COM PLACAS TIPO GRÊS OU SEMI-GRÊS DIMENSÕES 40x40 cm, PEI-3 - APLICADO EM UMA FAIXA ACIMA DA BANCADA.
- TETO**
- 01 - LAJE REBOCADA COM ACABAMENTO EM TINTA LATÉX PVA PRIMEIRA LINHA NA COR BRANCO NEVE SOBRE MASSA PVA
- 02 - FORRO EM PAINÉIS DE PVC

LEGENDA DE BANCADAS/BALCÕES

- B** BANCADAS EM GRANITO CINZA ANDORINHA POLIDO (VER DETALHE DE BANCADAS)
- BA** BANCADAS EM AÇO INOX AISI 304 C/ CUBA DE AÇO INOX AISI 304 DIM.: 50X40X40CM (VER DETALHE DE BANCADAS)

LEGENDA DE INDICAÇÕES

- INDICAÇÃO DE CONTINUIDADE DE NÍVEL ENTRE OS AMBIENTES
- INDICAÇÃO DE MUDANÇA DE NÍVEL ENTRE OS AMBIENTES
- MARCO DE INÍCIO DA PAGINAÇÃO

OBSERVAÇÕES GERAIS:

- * VERIFICAR POSIÇÃO DOS RALOS PARA CAIMENTO (2%) DO PISO.
- * A PAGINAÇÃO DO REVESTIMENTO DAS PAREDES DEVERÁ SEGUIR O MESMO ALINHAMENTO DA PAGINAÇÃO DO PISO.
- * TODAS AS LOUÇAS E ACESSÓRIOS DO W.C. ACESSÍVEL DEVERÃO OBEDECER AS INSTALAÇÕES ESPECIFICADAS PELAS NORMAS DA ABNT NBR 9050.
- * AS BANCADAS DOS W.C.'s E COPA SERÃO EM GRANITO CINZA ANDORINHA POLIDO e=2cm.
- * DEVERÃO SER TOMADAS MEDIDAS NA OBRA.
- * AS COTAS DOS DESENHOS DESTES PROJETO ESTÃO EM METRO.
- * EVENTUAIS DIVERGÊNCIAS ENTRE OS ELEMENTOS DO PROJETO E A OBRA DEVERÃO SER SUBMETIDAS À APRECIACÃO DOS ARQUITETOS RESPONSÁVEIS PELO PROJETO.
- * TODAS OS CANTOS "VIVOS" DEVERÃO TER ACABAMENTO COM CANTONEIRA BOLEADA EM ALUMÍNIO ANODIZADO NA COR NATURAL, REF.: N-1594/CBA OU SIMILAR.




R. Canuto de Aguiar, n.1401
Fortaleza/CE - Tel:(85)3456-5000
architectusbr@gmail.com



Alameda Araguaia, n.2104, 2º andar
Barueri/SP - Tel:(11)2078-9000
comunicacao@mha.com.br

LEGENDA:

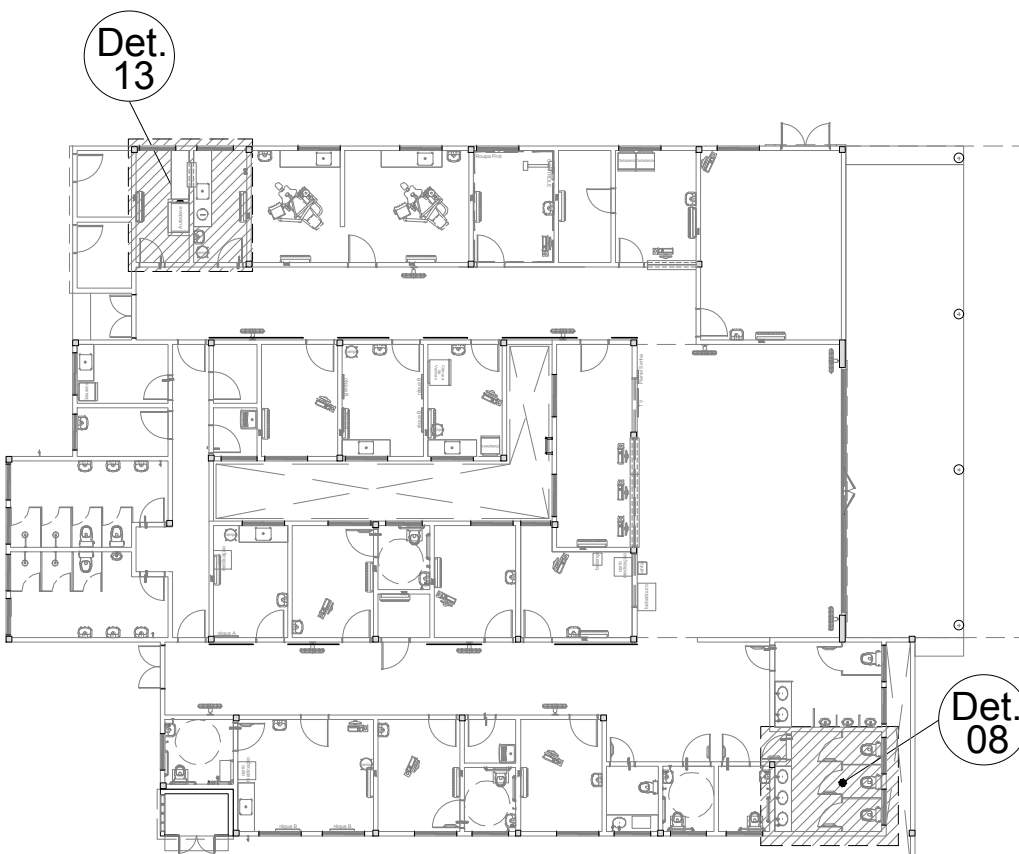

SETORIZAÇÃO ESCALA 1/250

SIGLAS E ABREVIATURAS

- DAXX - DETALHE CONSTRUTIVO DE ARQUITETURA
DXX - DETALHE ESPECÍFICO DO DESENHO
ESCXX - DETALHE ESCADA
GC - DETALHE GUARDA CORPO

REFERÊNCIA DO DETALHE

- DXX
000
NÚMERO DA PRANCHA

QUADRO DE DIVISÓRIAS

NOME	DIMENSÕES	DESCRIÇÃO
DV1	1.30x1.80m	DIVISÓRIA EM GRANITO CINZA ANDORINHA POLIDO ESP. 3cm
DV2	0.60x1.80m	DIVISÓRIA EM GRANITO CINZA ANDORINHA POLIDO ESP. 3cm
DV3	0.40x0.90m	DIVISÓRIA EM GRANITO CINZA ANDORINHA POLIDO ESP. 3cm
DV4	0.41x1.80m	DIVISÓRIA EM GRANITO CINZA ANDORINHA POLIDO ESP. 3cm
DV5	0.37x1.80m	DIVISÓRIA EM GRANITO CINZA ANDORINHA POLIDO ESP. 3cm
DV6	0.15x1.80m	DIVISÓRIA EM GRANITO CINZA ANDORINHA POLIDO ESP. 3cm
DV7	0.28x1.80m	DIVISÓRIA EM GRANITO CINZA ANDORINHA POLIDO ESP. 3cm
DV8	0.19x1.80m	DIVISÓRIA EM GRANITO CINZA ANDORINHA POLIDO ESP. 3cm
DV9	0.51x1.80m	DIVISÓRIA EM GRANITO CINZA ANDORINHA POLIDO ESP. 3cm
DV10	1.30x1.80m	DIVISÓRIA EM GRANITO CINZA ANDORINHA POLIDO ESP. 3cm

OBS.: AS PORTAS DOS BOXES DEVERÃO SER EM LAMINADO ESTRUTURAL TS, COM OU SEM BARRA DE APOIO. (VER INDICAÇÃO EM PLANTA)

SUP.	COD.	ATIVIDADE	INSCRIÇÃO	F/I

ISS-P

ISS-C

Mariana Furlani Landini
Mariana Furlani Landini
TERRA - NEX DO BRASIL

CREA/CAU

CREA/CAU

APROVO BOMBEIROS

APROVO PREFEITURA

03	Compatibilização das Divisórias	21/07/2017	Mariana F.	Mariana F.
02	Revisão Gerenciadora	29/05/2017	Mariana F.	Mariana F.
01	Revisão Gerenciadora	07/04/2017	Mariana F.	Mariana F.
00	Emissão inicial	15/12/2016	Mariana F.	Mariana F.
Revisão n°	Descrição	Data	Projetista	Aprovação



PROSUS
SECRETARIA DE SAÚDE DO ESTADO DA BAHIA-SESAB



Unidade/Orgão: UNIDADE BÁSICA DE SAÚDE /SESAB	Proprietário: SEC. DE SAÚDE DO ESTADO DA BAHIA
Endereço: ESTRADA DA SERVIDÃO, 01, QD 07, LOTE 2	Município: CANDEIAS
Nome do projeto: PROJETO EXECUTIVO ARQUITETURA - UBS II CANDEIAS	Bairro: OURO NEGRO
Título do folho: DET. ÁREAS MOLHADAS - ESTERILIZAÇÃO/SALA DE UTILIDADES	Escala: INDICADA
Responsável técnico: MARIANA FURLANI CAU-A26182-3	Coord. elab. de projetos: MARIA TEREZA DE CARVALHO BRAGA CAU-A1588-2
Arquivo: 029_PE_ARQ_CANDEIAS_024_R03.dwg	Topógrafo: ROBERLENE
	Folha: ARQ 024 032