




(PRANCHA A1 - 841 X 584mm)

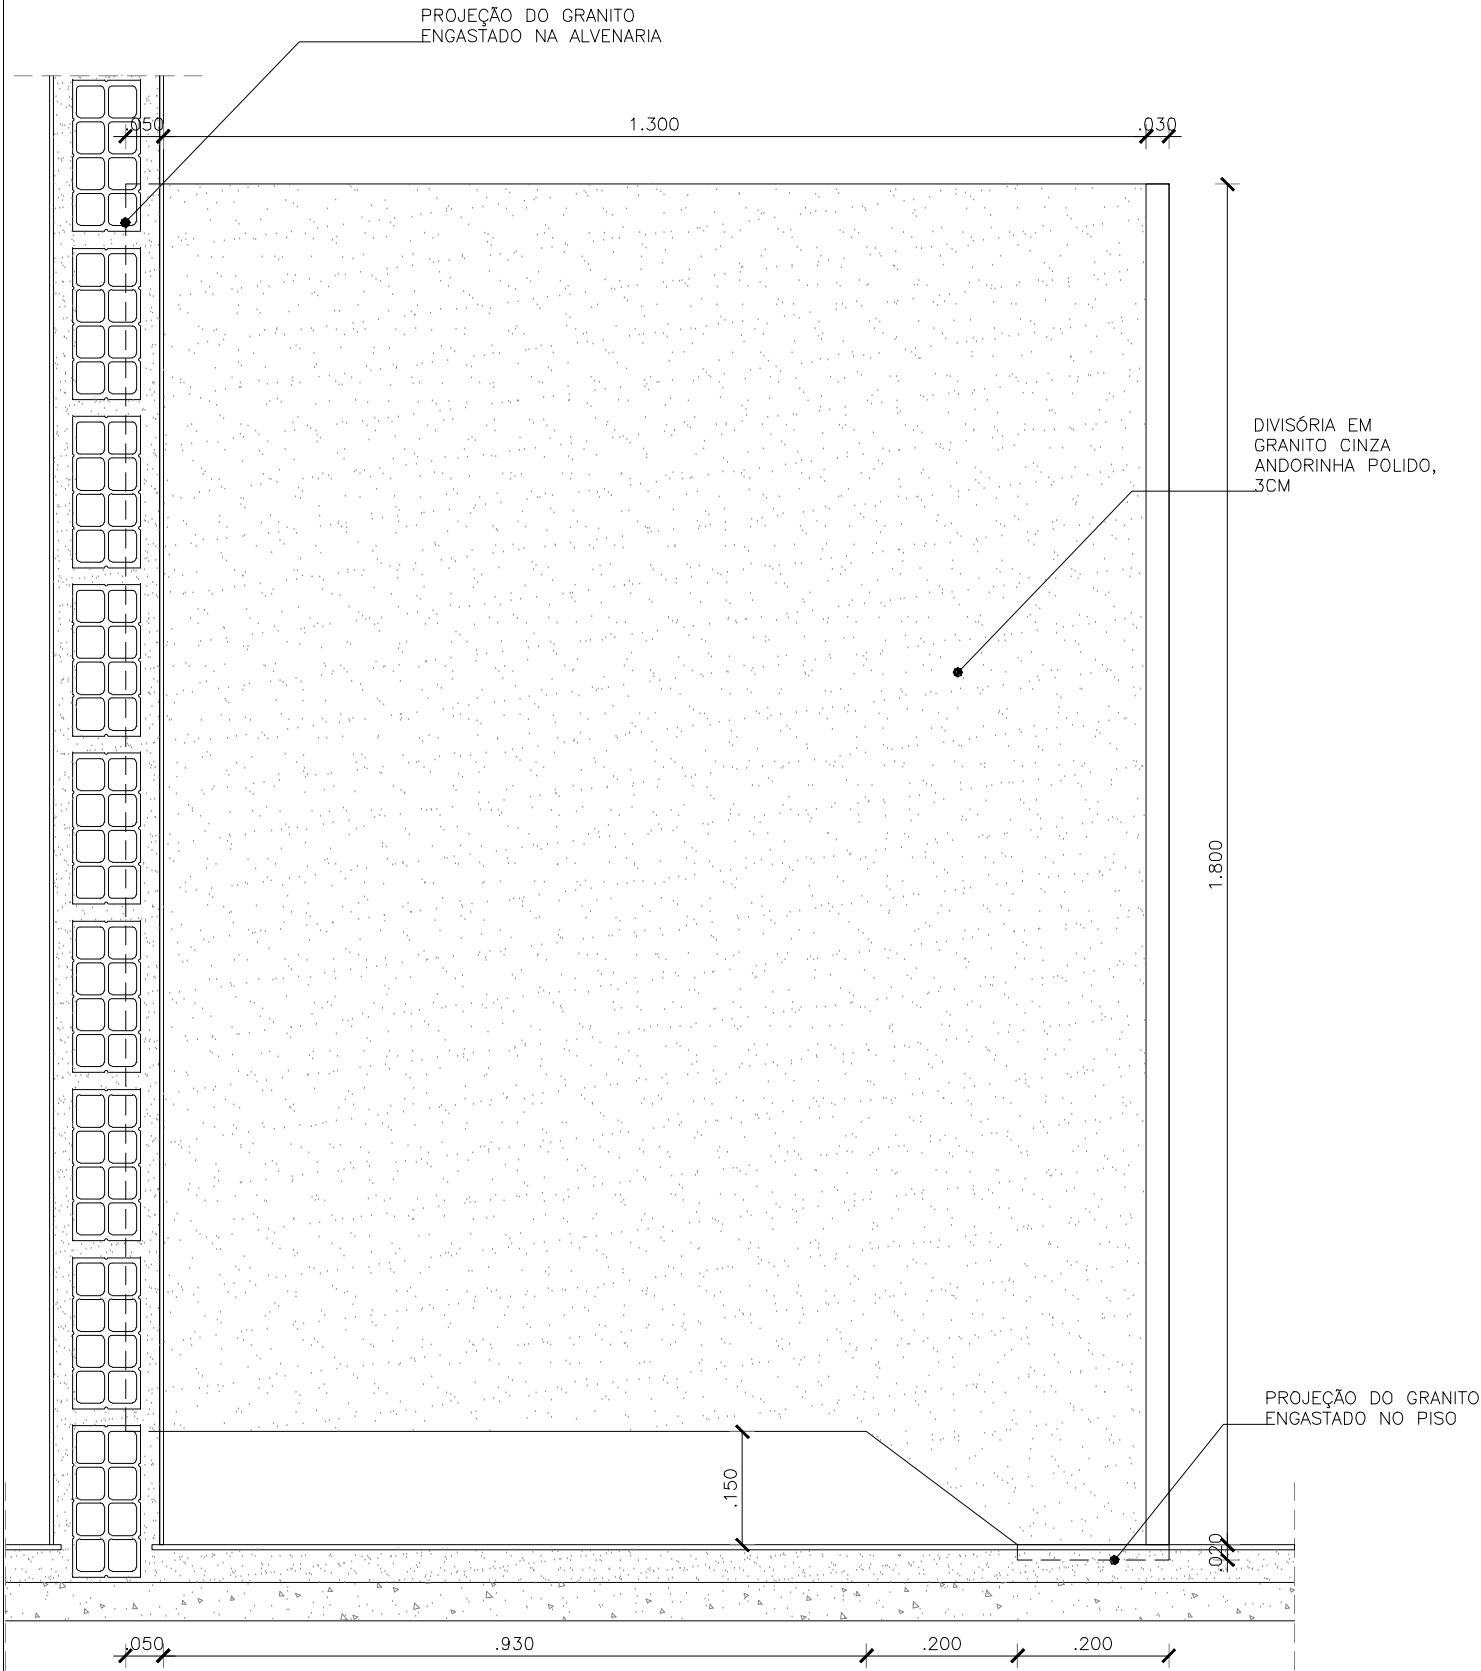


01 Divisória DV1
ESCALA 1/10
LOCALIZAÇÃO: Sanit. Púb. Fem. e Vestiários Masc. e Fem.
QUANTIDADE: 08 unidades

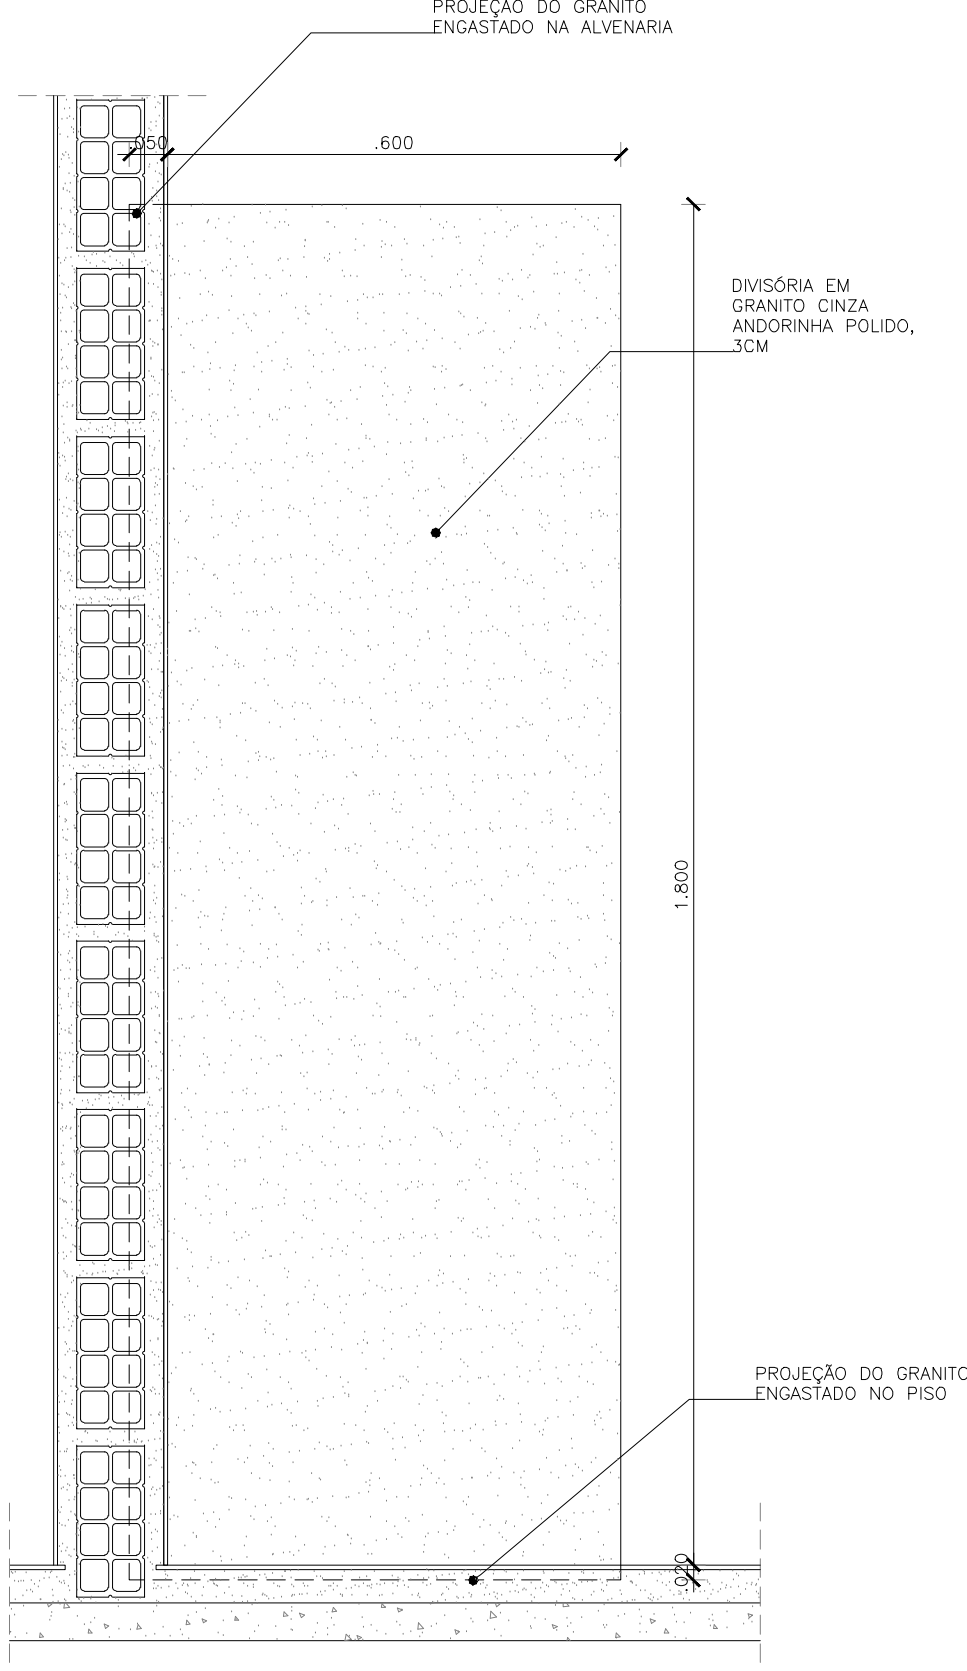

02 Divisória DV2
ESCALA 1/10
LOCALIZAÇÃO: Sanit. Púb. Masc.
QUANTIDADE: 02 unidades

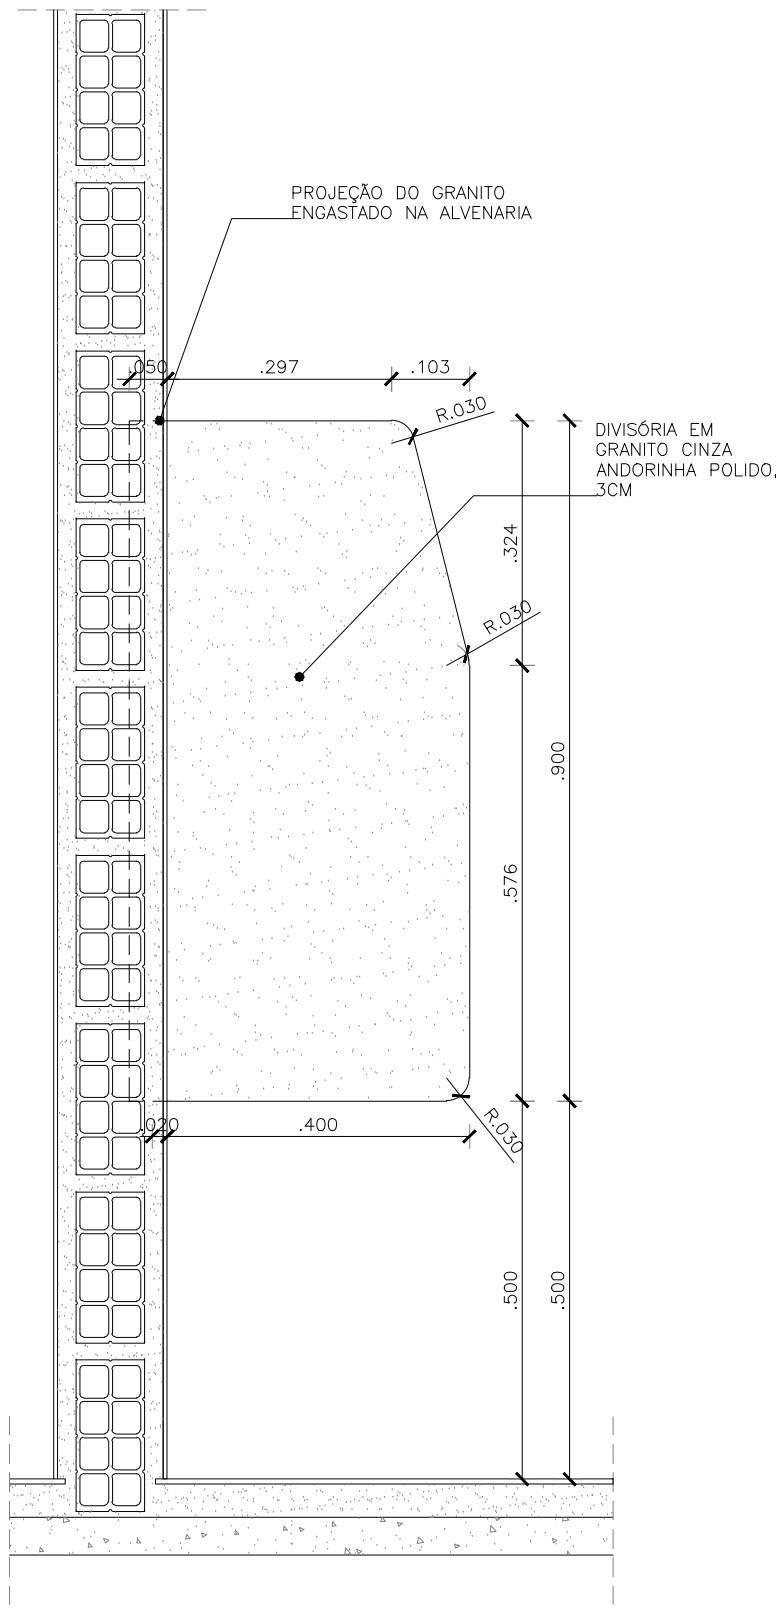

03 Divisória DV3_VISTA LATERAL
ESCALA 1/10
LOCALIZAÇÃO: Sanit. Púb. Masc.
QUANTIDADE: 02 unidades

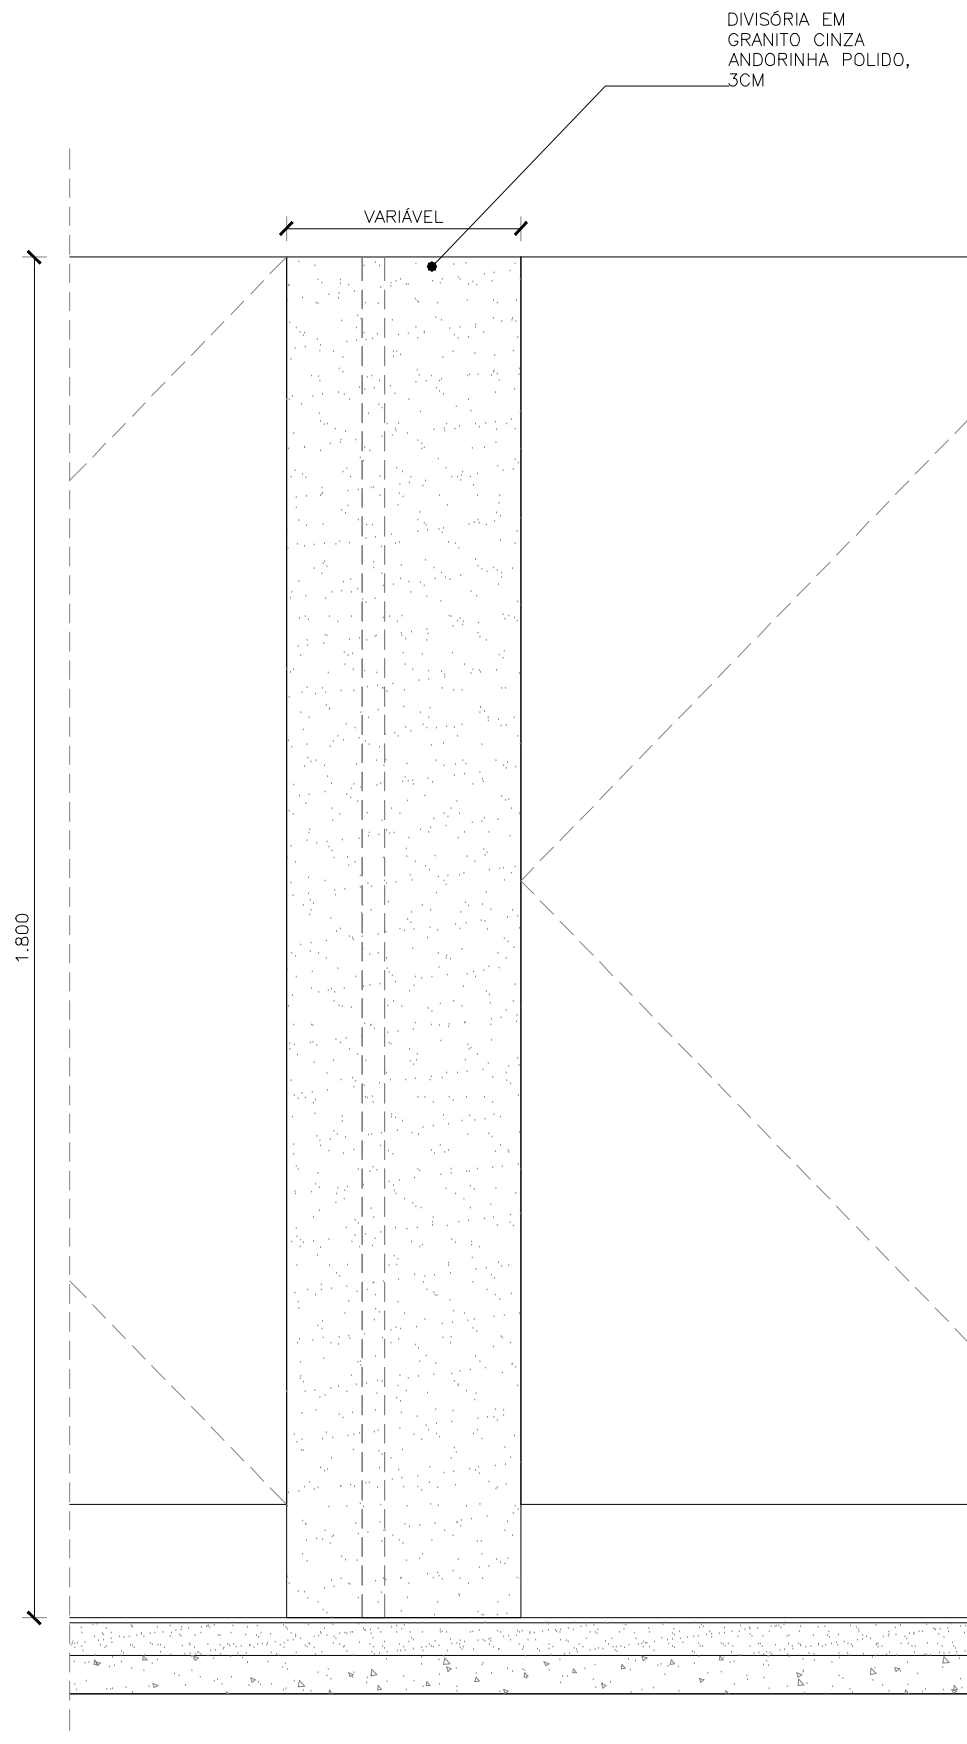


04 VISTA A_DV4 À DV9
ESCALA 1/10

ARCHITECTUS

R. Canuto de Aguiar, n.1401
Fortaleza/CE - Tel:(85)3456-5000
architectusbr@gmail.com


MHA

Alameda Araguaia, n.2104, 2º andar
Barueri/SP - Tel:(11)2078-9000
comunicacao@mha.com.br

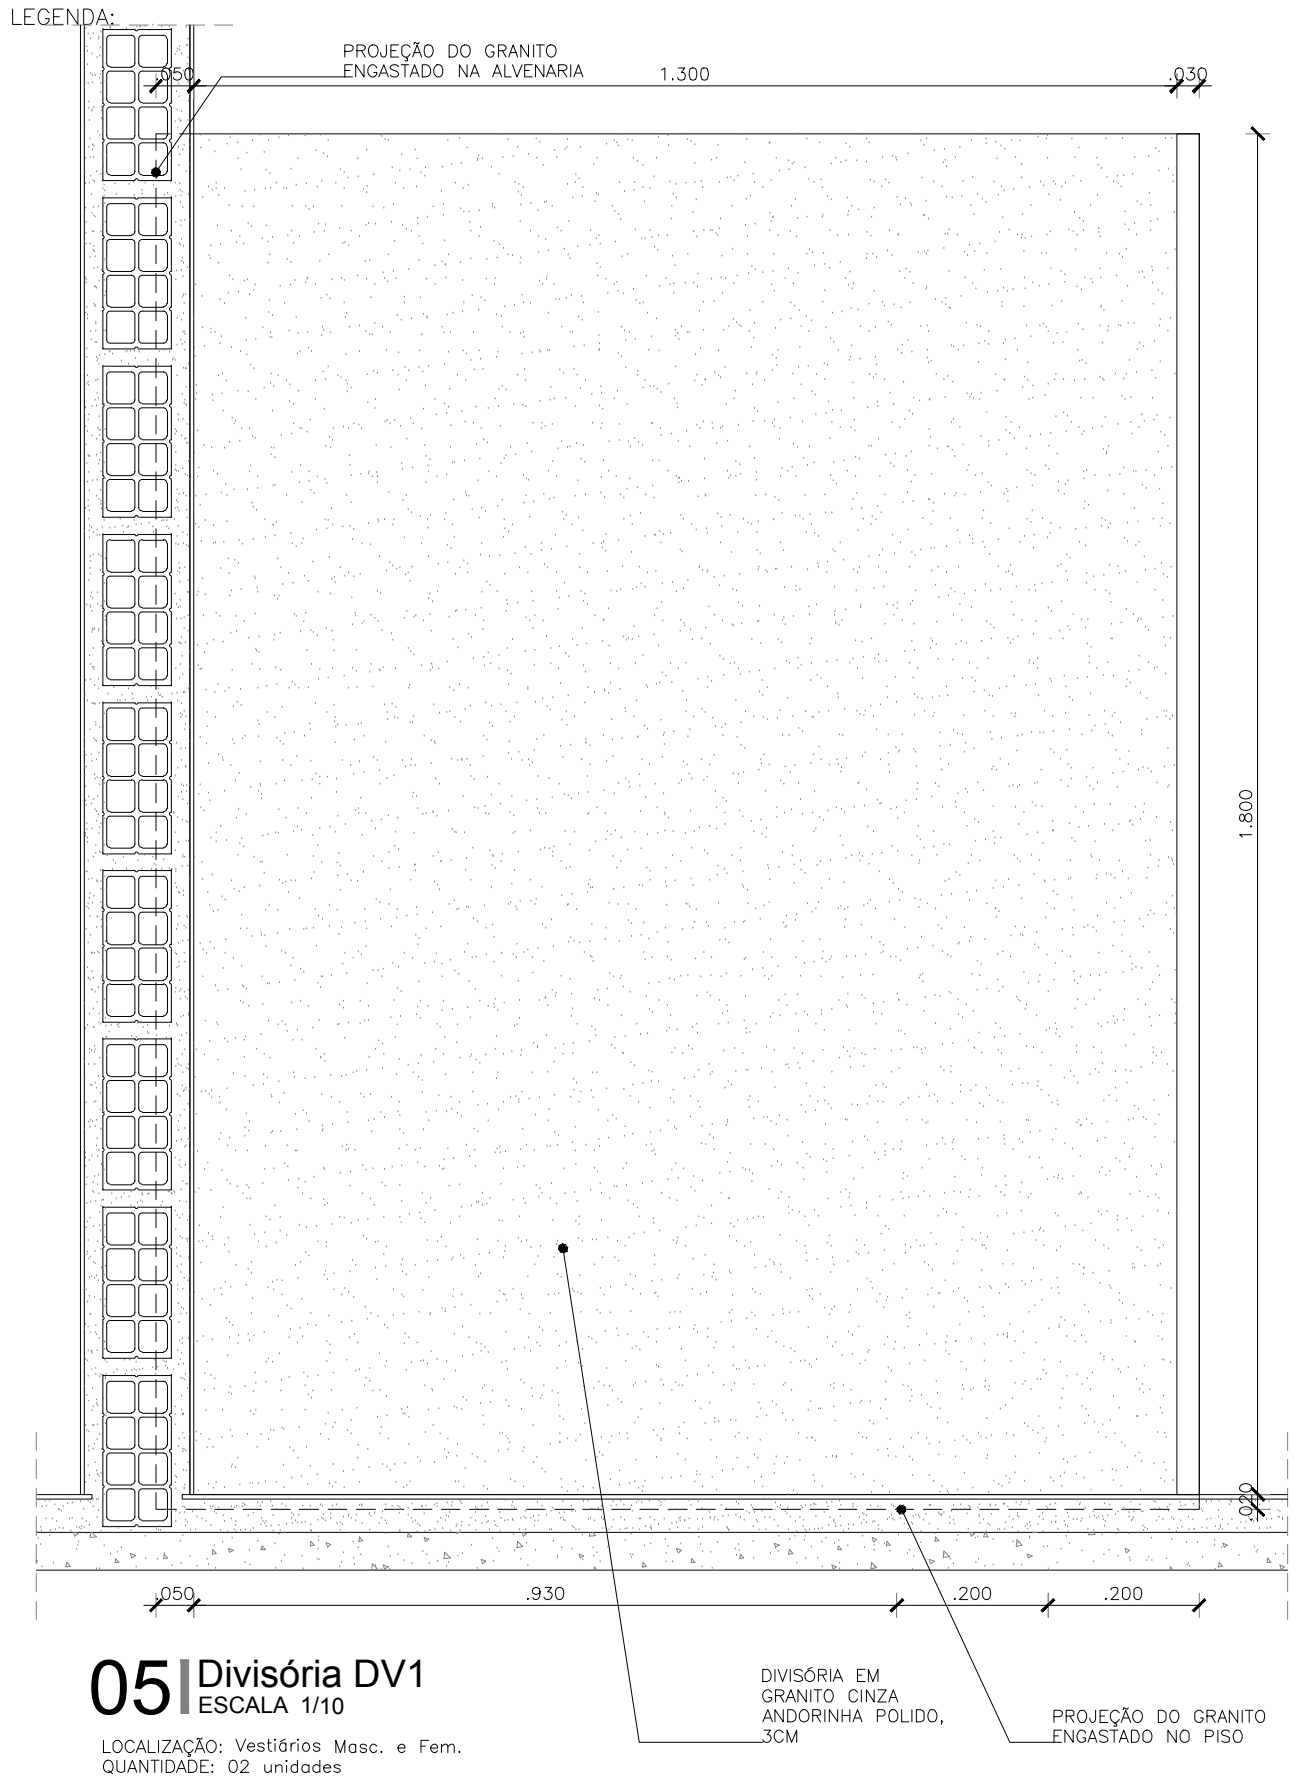

05 Divisória DV1
ESCALA 1/10
LOCALIZAÇÃO: Vestiários Masc. e Fem.
QUANTIDADE: 02 unidades

<table><tr><td>SUP.</td><td>COD.</td><td>ATIVIDADE</td><td>INSCRIÇÃO</td><td>F/I</td></tr><tr><td colspan="5">FIRMA: ARCHITECTUS S/S EPP</td></tr><tr><td colspan="5">LOCAL: RUA CANUTO DE AGUIAR, 1401C - MEIRELES</td></tr><tr><td colspan="5">CEP: 60.160-120 FORTALEZA - CE</td></tr></table>		SUP.	COD.	ATIVIDADE	INSCRIÇÃO	F/I	FIRMA: ARCHITECTUS S/S EPP					LOCAL: RUA CANUTO DE AGUIAR, 1401C - MEIRELES					CEP: 60.160-120 FORTALEZA - CE					ISS-C	
SUP.	COD.	ATIVIDADE	INSCRIÇÃO	F/I																			
FIRMA: ARCHITECTUS S/S EPP																							
LOCAL: RUA CANUTO DE AGUIAR, 1401C - MEIRELES																							
CEP: 60.160-120 FORTALEZA - CE																							
ISS-P		Proprietário:																					
CREA/CAU		Construção:																					
APROVO BOMBEIROS		APROVO PREFEITURA																					
02		Acréscimo de Divisória	21/07/2017	Mariana F.	Mariana F.																		
01		Revisão Gerenciadora	07/04/2017	Mariana F.	Mariana F.																		
00		Emissão inicial	15/12/2016	Mariana F.	Mariana F.																		
Revisão n°		Descrição		Data	Projetoista	Aprovação																	
BAHIA GOVERNO DO ESTADO		PROSUS SECRETARIA DE SAÚDE DO ESTADO DA BAHIA-SESAB		PROSUS Programa de fortalecimento do SUS na Região Metropolitana de Salvador																			
Unidade/Orgão: UNIDADE BÁSICA DE SAÚDE /SESAB		Proprietário: SEC. DE SAÚDE DO ESTADO DA BAHIA																					
Endereço: ESTRADA DA SERVIDÃO, 01, QD 07, LOTE 2		Município: CANDEIAS		Bairro: OURO NEGRO																			
Nome do projeto: PROJETO EXECUTIVO ARQUITETURA - UBS II CANDEIAS		Data: MAIO/2017		Escala: INDICADA																			
Título da folha: DETALHAMENTO DE DIVISÓRIAS		Data: MAIO/2017		Folha: ARQ 029 032																			
Responsável técnico: MARIANA FURLANI CAU-A26182-3		Coord. elab. de projetos: MARIA TEREZA DE CARVALHO BRAGA CAU-A15583-2																					
Arquivos: 029_PE_ARQ_CANDEIAS_029_R02.dwg		Topógrafo: -		Desenho: PAULO ANDRÉ																			

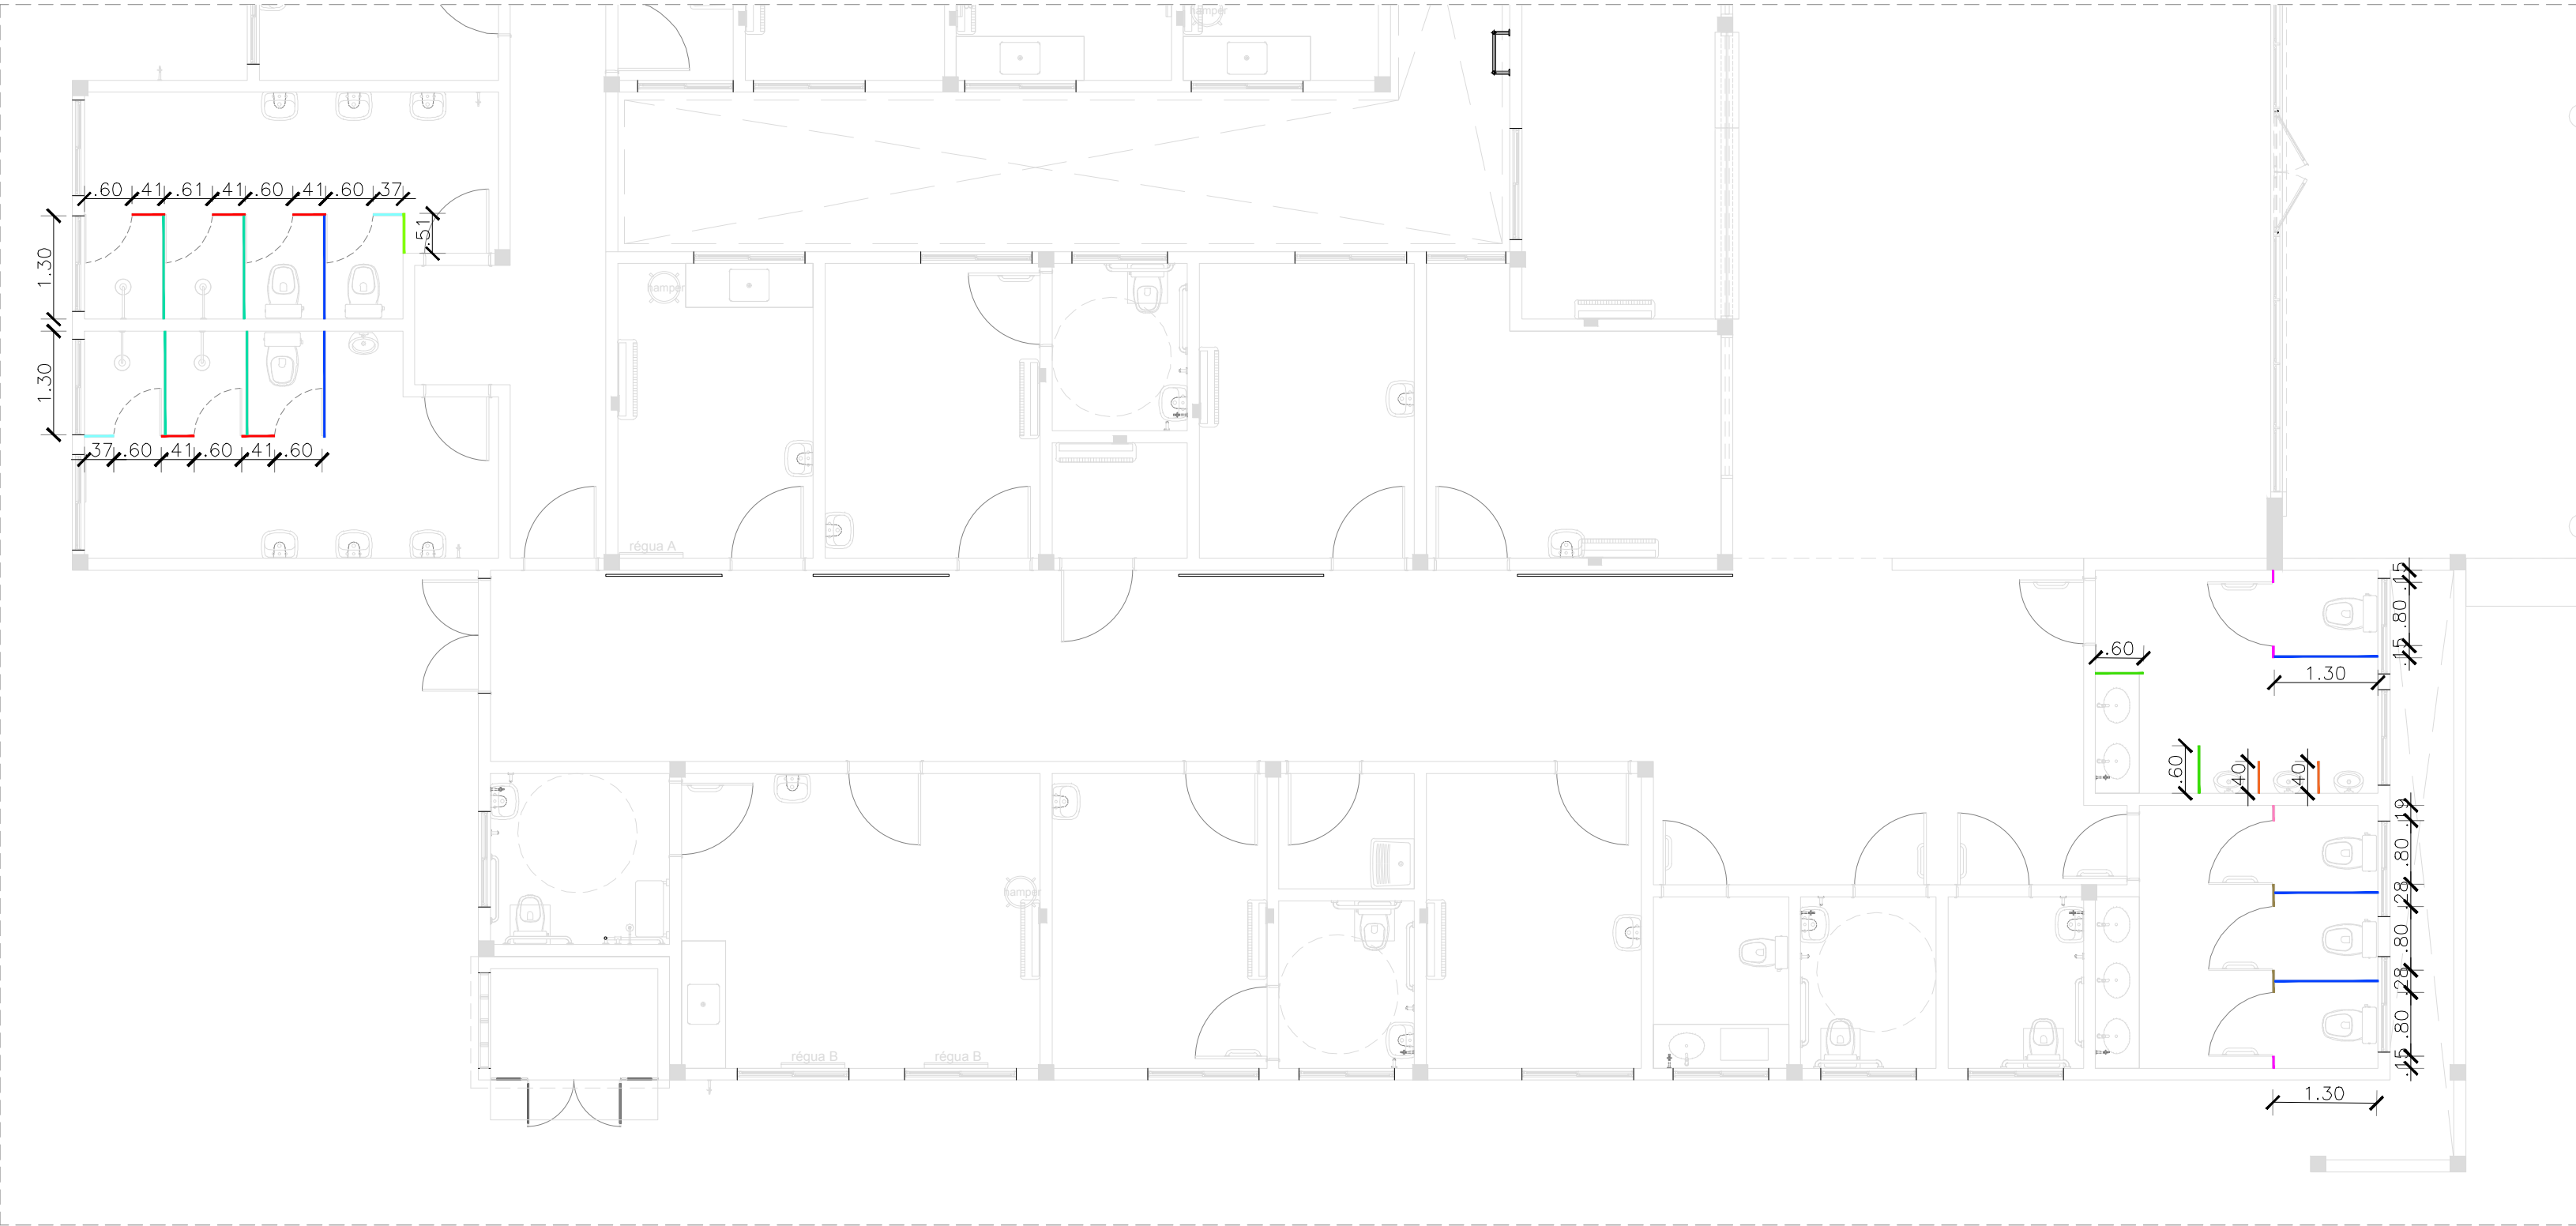

06 LOCALIZAÇÃO DIVISÓRIAS
ESCALA 1/75

QUADRO DE DIVISÓRIAS				
REPRES.	NOME	QUAT.	DIMENSÕES	OBSERVAÇÃO
—	DV1	05	1.30x1.80m	Divisória interna - Cabines
—	DV2	02	0.60x1.80m	Divisórias Tapa Vista
—	DV3	02	0.40x0.90m	Divisória interna elevada - Micrôfones
—	DV4	05	0.41x1.80m	Divisória Frontal - Cabines
—	DV5	02	0.37x1.80m	Divisória Frontal - Cabines
—	DV6	03	0.15x1.80m	Divisória Frontal - Cabines
—	DV7	02	0.28x1.80m	Divisória Frontal - Cabines
—	DV8	01	0.19x1.80m	Divisória Frontal - Cabines
—	DV9	01	0.51x1.80m	Divisória Frontal - Cabines
—	DV10	04	1.30x1.80m	Divisória Interna - Cabines

Z:\01 PROJETOS\029_PROSUS BAHIA\08_UBS\01_Coordenação do Projeto\OP_05_ENTREGAS\2017_07_24_UBS_FCT01 E FCT02_REVIS0ES\03_CANDEIAS\029_PE_ARQ_CANDEIAS_029_R02.DWG