




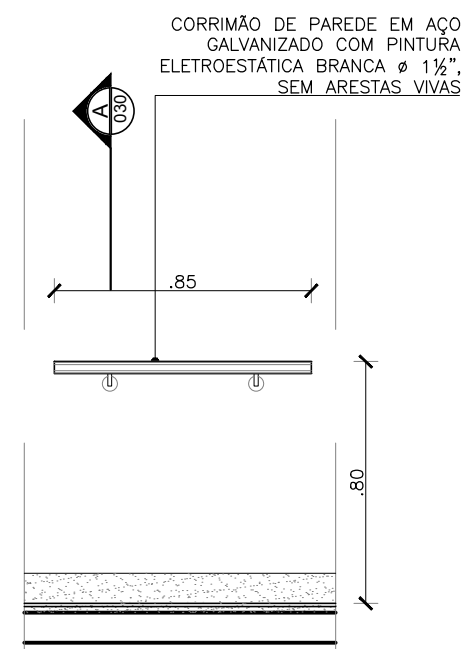


01 VISTA CORRIMÃO C1
ESCALA 1/25

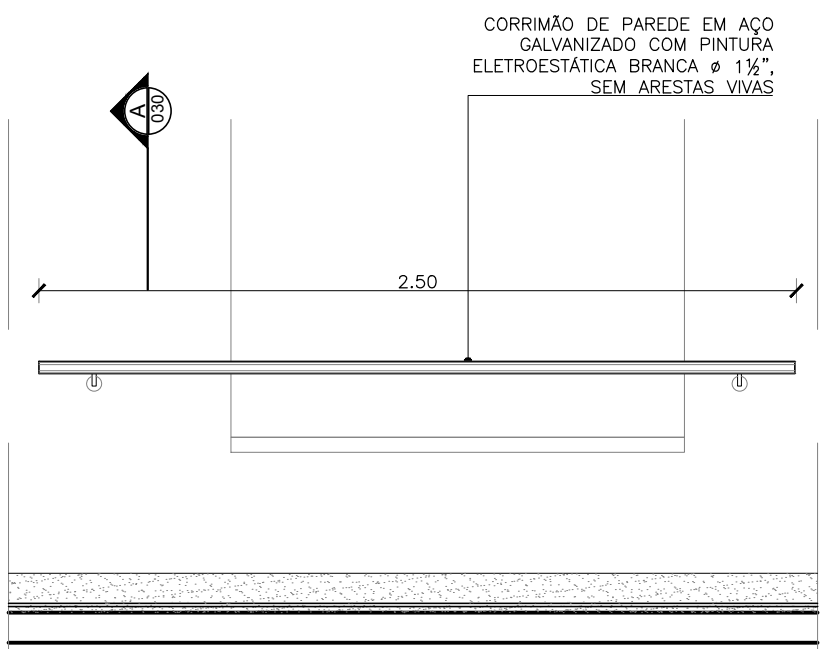


02 VISTA CORRIMÃO C2
ESCALA 1/25

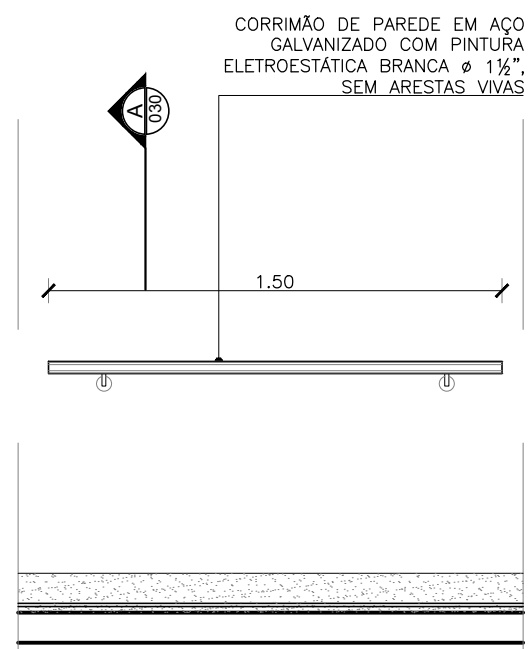


03 VISTA CORRIMÃO C3
ESCALA 1/25

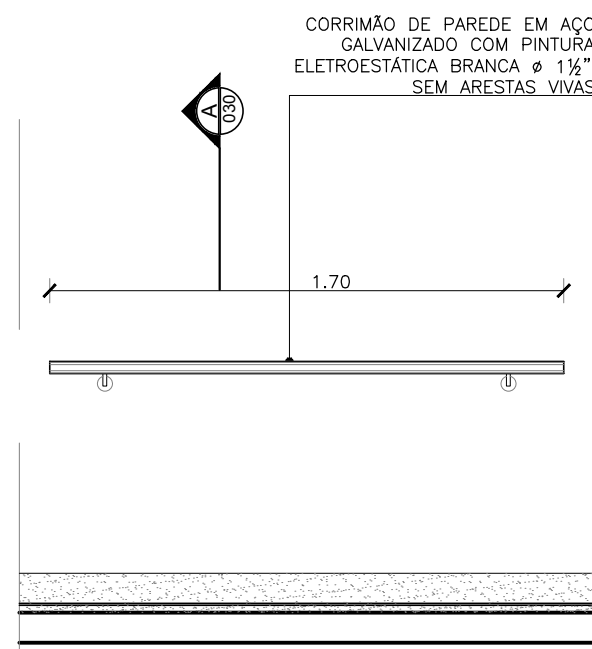


04 VISTA CORRIMÃO C4
ESCALA 1/25

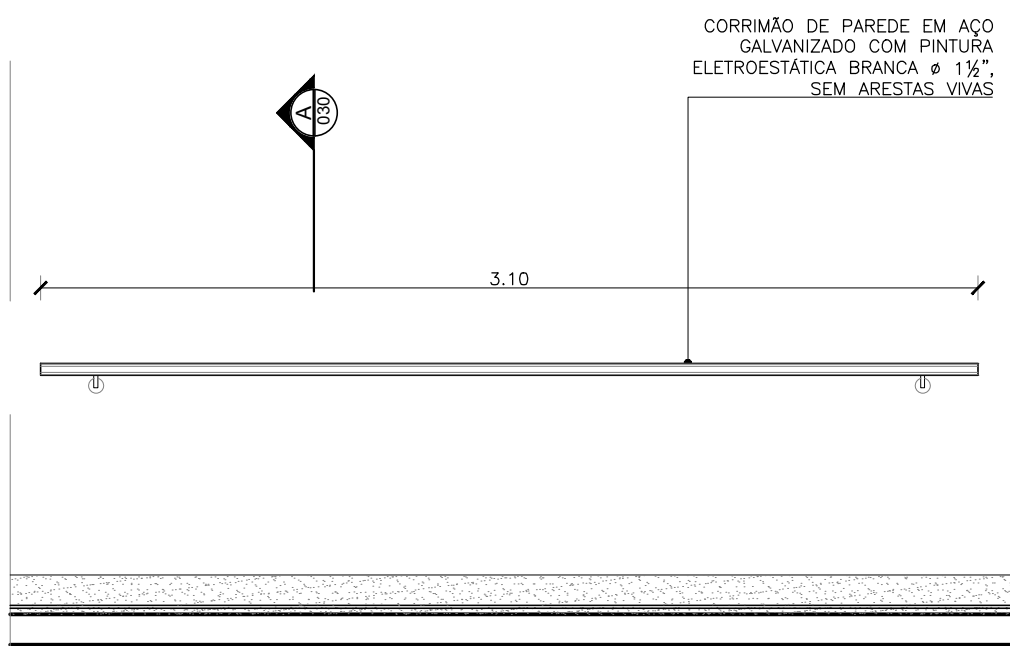


05 VISTA CORRIMÃO C5
ESCALA 1/25

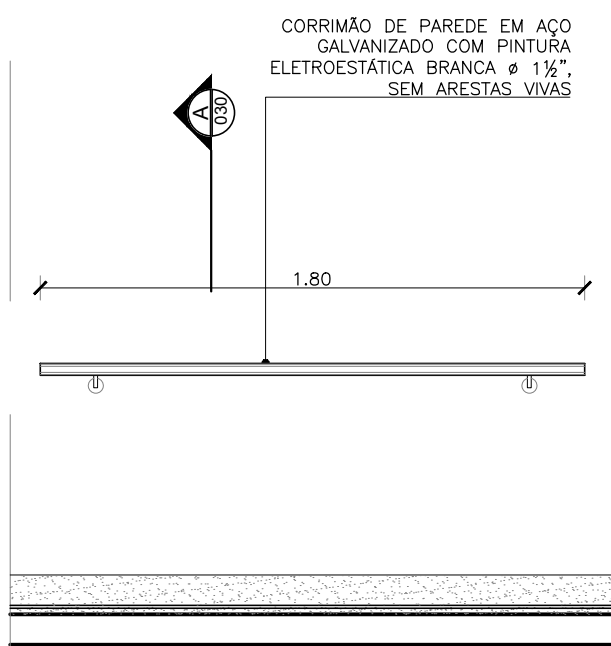


06 VISTA CORRIMÃO C6
ESCALA 1/25

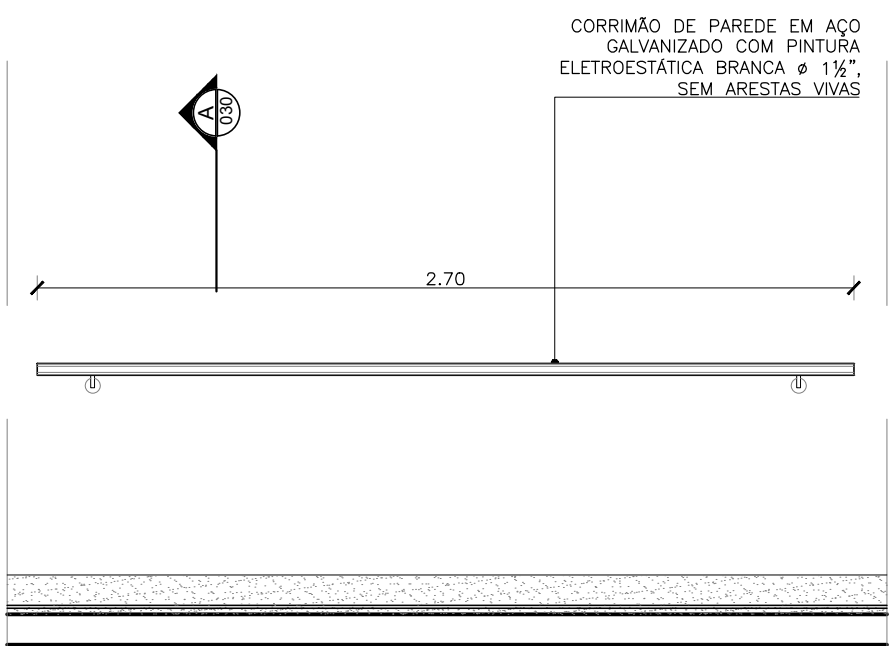


07 VISTA CORRIMÃO C7
ESCALA 1/25

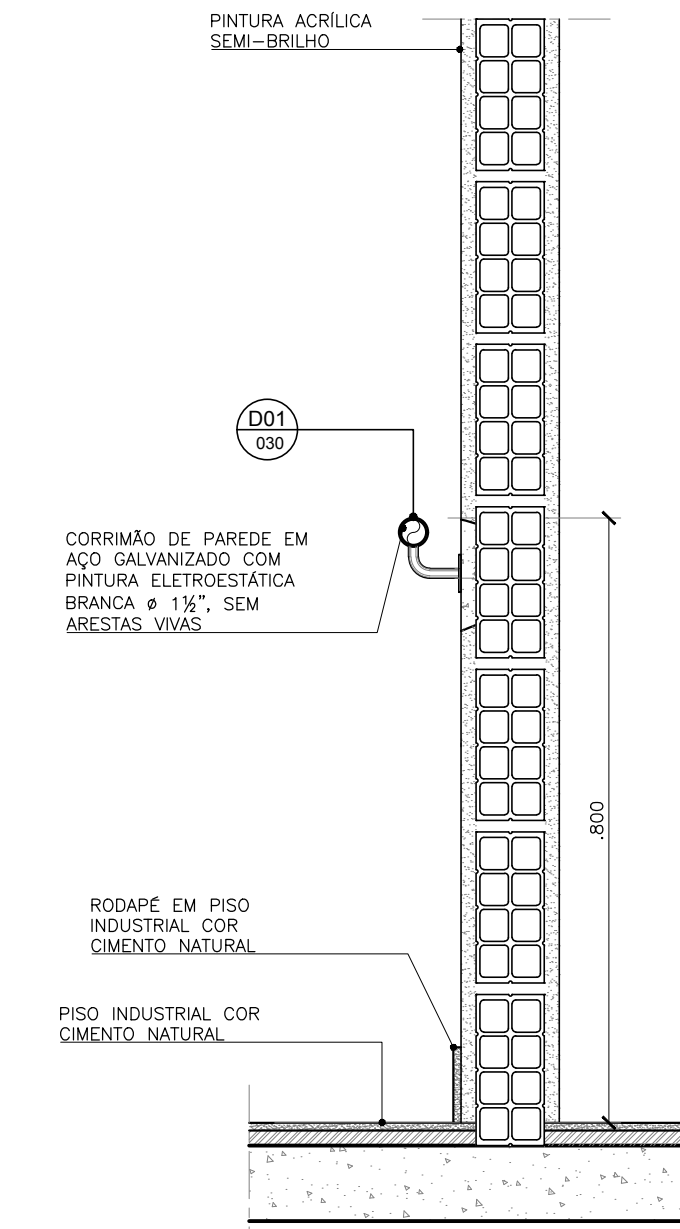


08 CORTE A - CORRIMÃO
ESCALA 1/10

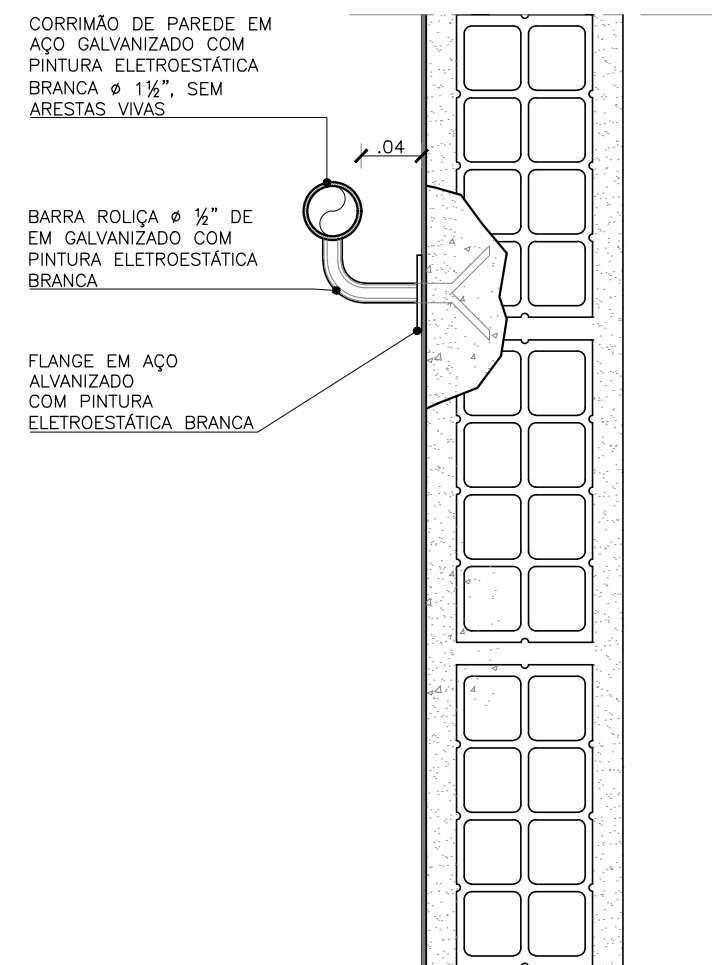


D01 - CORRIMÃO
09 ACESSÍVEL (PAREDE)
ESCALA 1/5

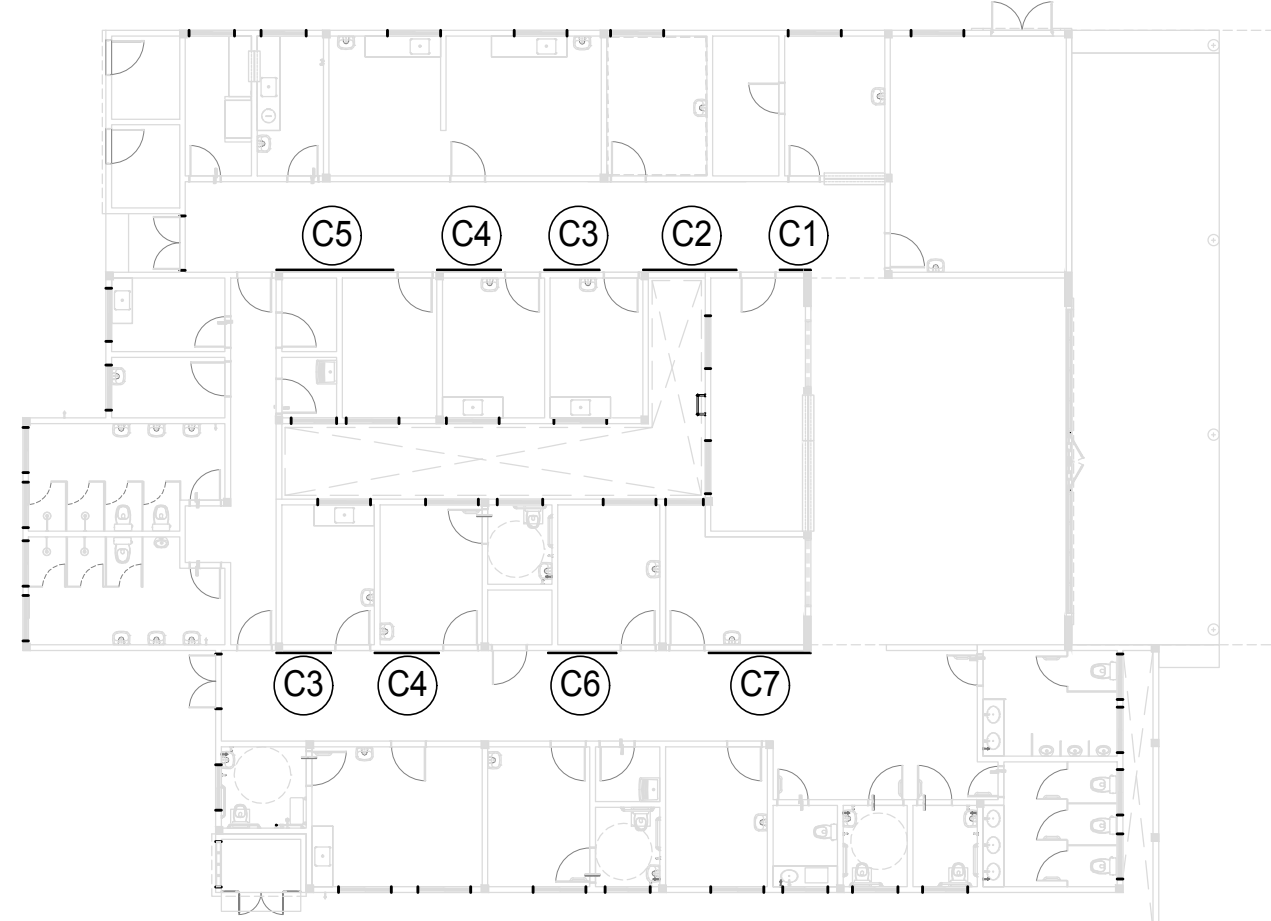


SETORIZAÇÃO
ESCALA 1/200

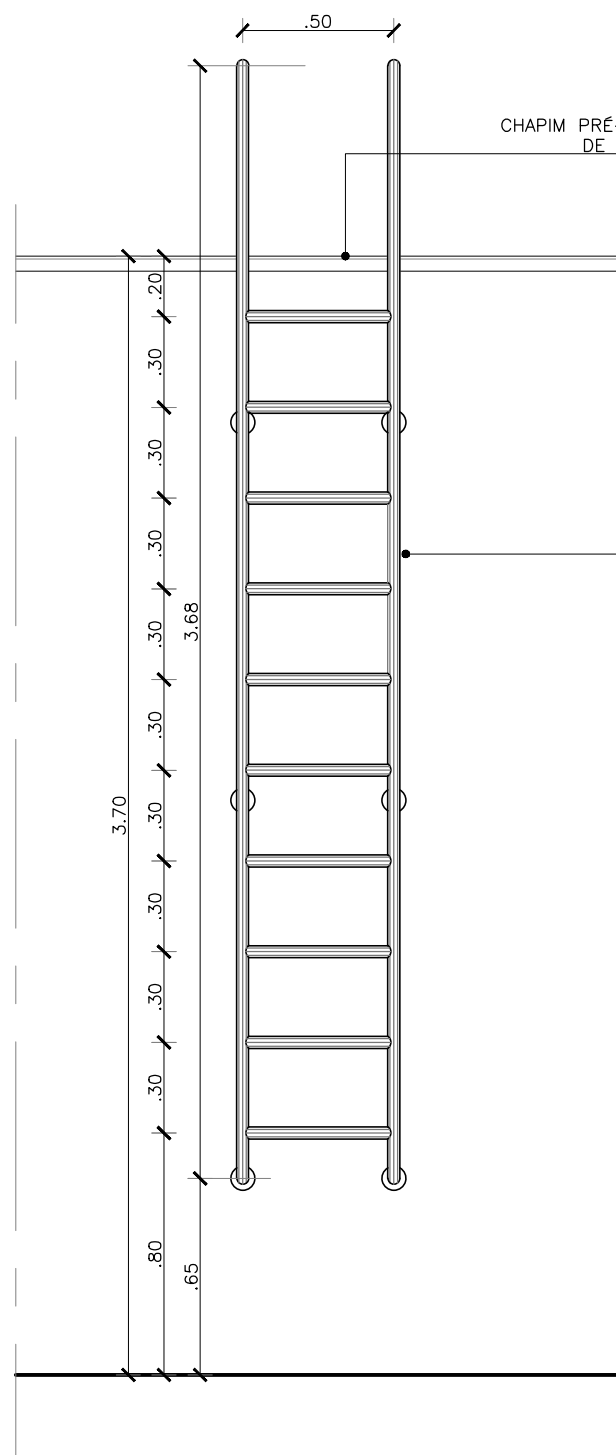


10 VISTA 01 - ESCADA ACESSO À
COBERTA / LAJE TÉCNICA
ESCALA 1/25

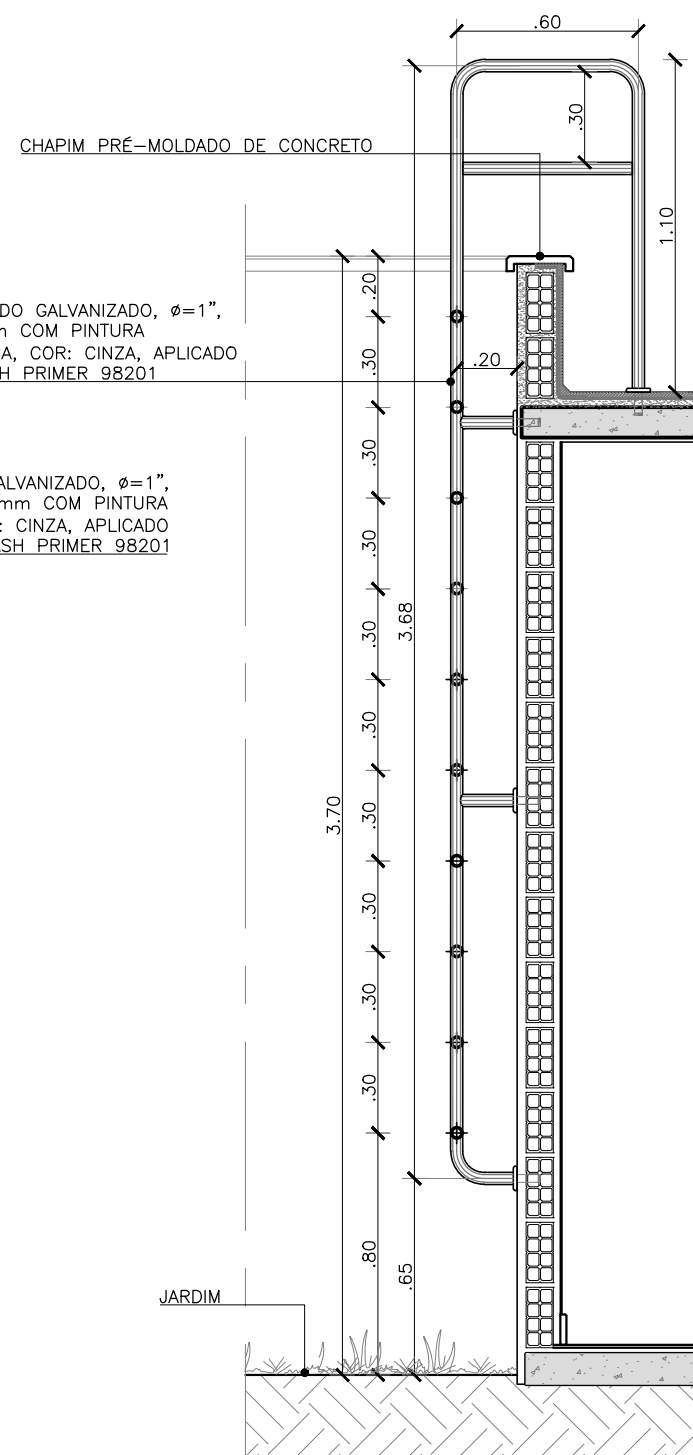


11 CORTE A - ESCADA ACESSO À
COBERTA / LAJE TÉCNICA
ESCALA 1/25

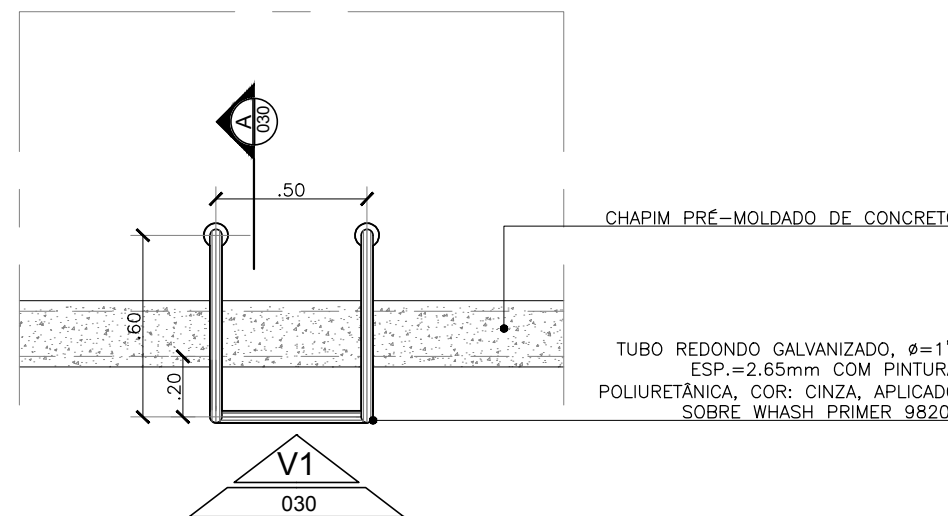

VISTA SUPERIOR
ESCADA ACESSO À COBERTA /
12 LAJE TÉCNICA
ESCALA 1/25

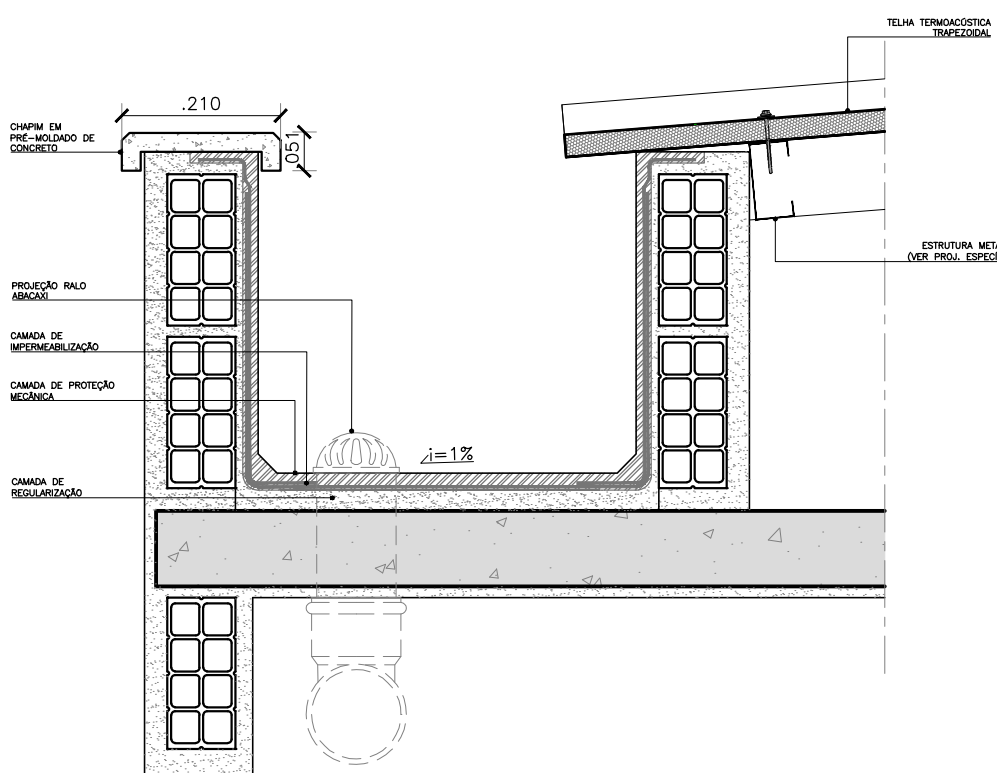

13 D01 - CORTE - CALHA e CHAPIM
ESCALA 1/10

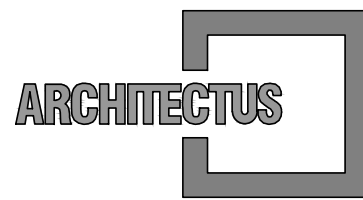

R. Canuto de Aguiar, n.1401
Fortaleza/CE - Tel:(85)3456-5000
architectusbr@gmail.com



Alameda Araguaia, n.2104, 2º andar
Barueri/SP - Tel:(11)2078-9000
comunicacao@mha.com.br

LEGENDA:

SUP.	COD.	ATIVIDADE	INSCRIÇÃO	F/I

ISS-P

ISS-C

Proprietário:
Construção:
CREA/CAU:
APROVO BOMBEIROS:
APROVO PREFEITURA:

CREA/CAU

CREA/CAU

APROVO BOMBEIROS

APROVO PREFEITURA

Revisão n°	Descrição	Data	Projetista	Aprovação
01	Revisão Gerenciadora	07/04/2017	Mariana F.	Mariana F.
00	Emissão inicial	15/12/2016	Mariana F.	Mariana F.



PROSUS
SECRETARIA DE SAÚDE DO ESTADO DA BAHIA-SESAB



Unidade/Orgão: UNIDADE BÁSICA DE SAÚDE /SESAB	Proprietário: SEC. DE SAÚDE DO ESTADO DA BAHIA
Endereço: ESTRADA DA SERVIDÃO, 01, QD 07, LOTE 2	Município: CANDEIAS
Nome do projeto: PROJETO EXECUTIVO ARQUITETURA - UBS II CANDEIAS	Bairro: OURO NEGRO
Título da folha: DETALHES GERAIS	Escala: INDICADA
Responsável técnico: MARIANA FURLANI CAU: A26182-3	Data: MAIO/2017
Coord. elab. de projetos: MARIA TEREZA DE CARVALHO BRAGA CAU: A15583-2	Folha: ARQ 030 032
Arquivo: 029_PE_ARQ_CANDEIAS_030_R01.dwg	Topógrafo: SÂMIA