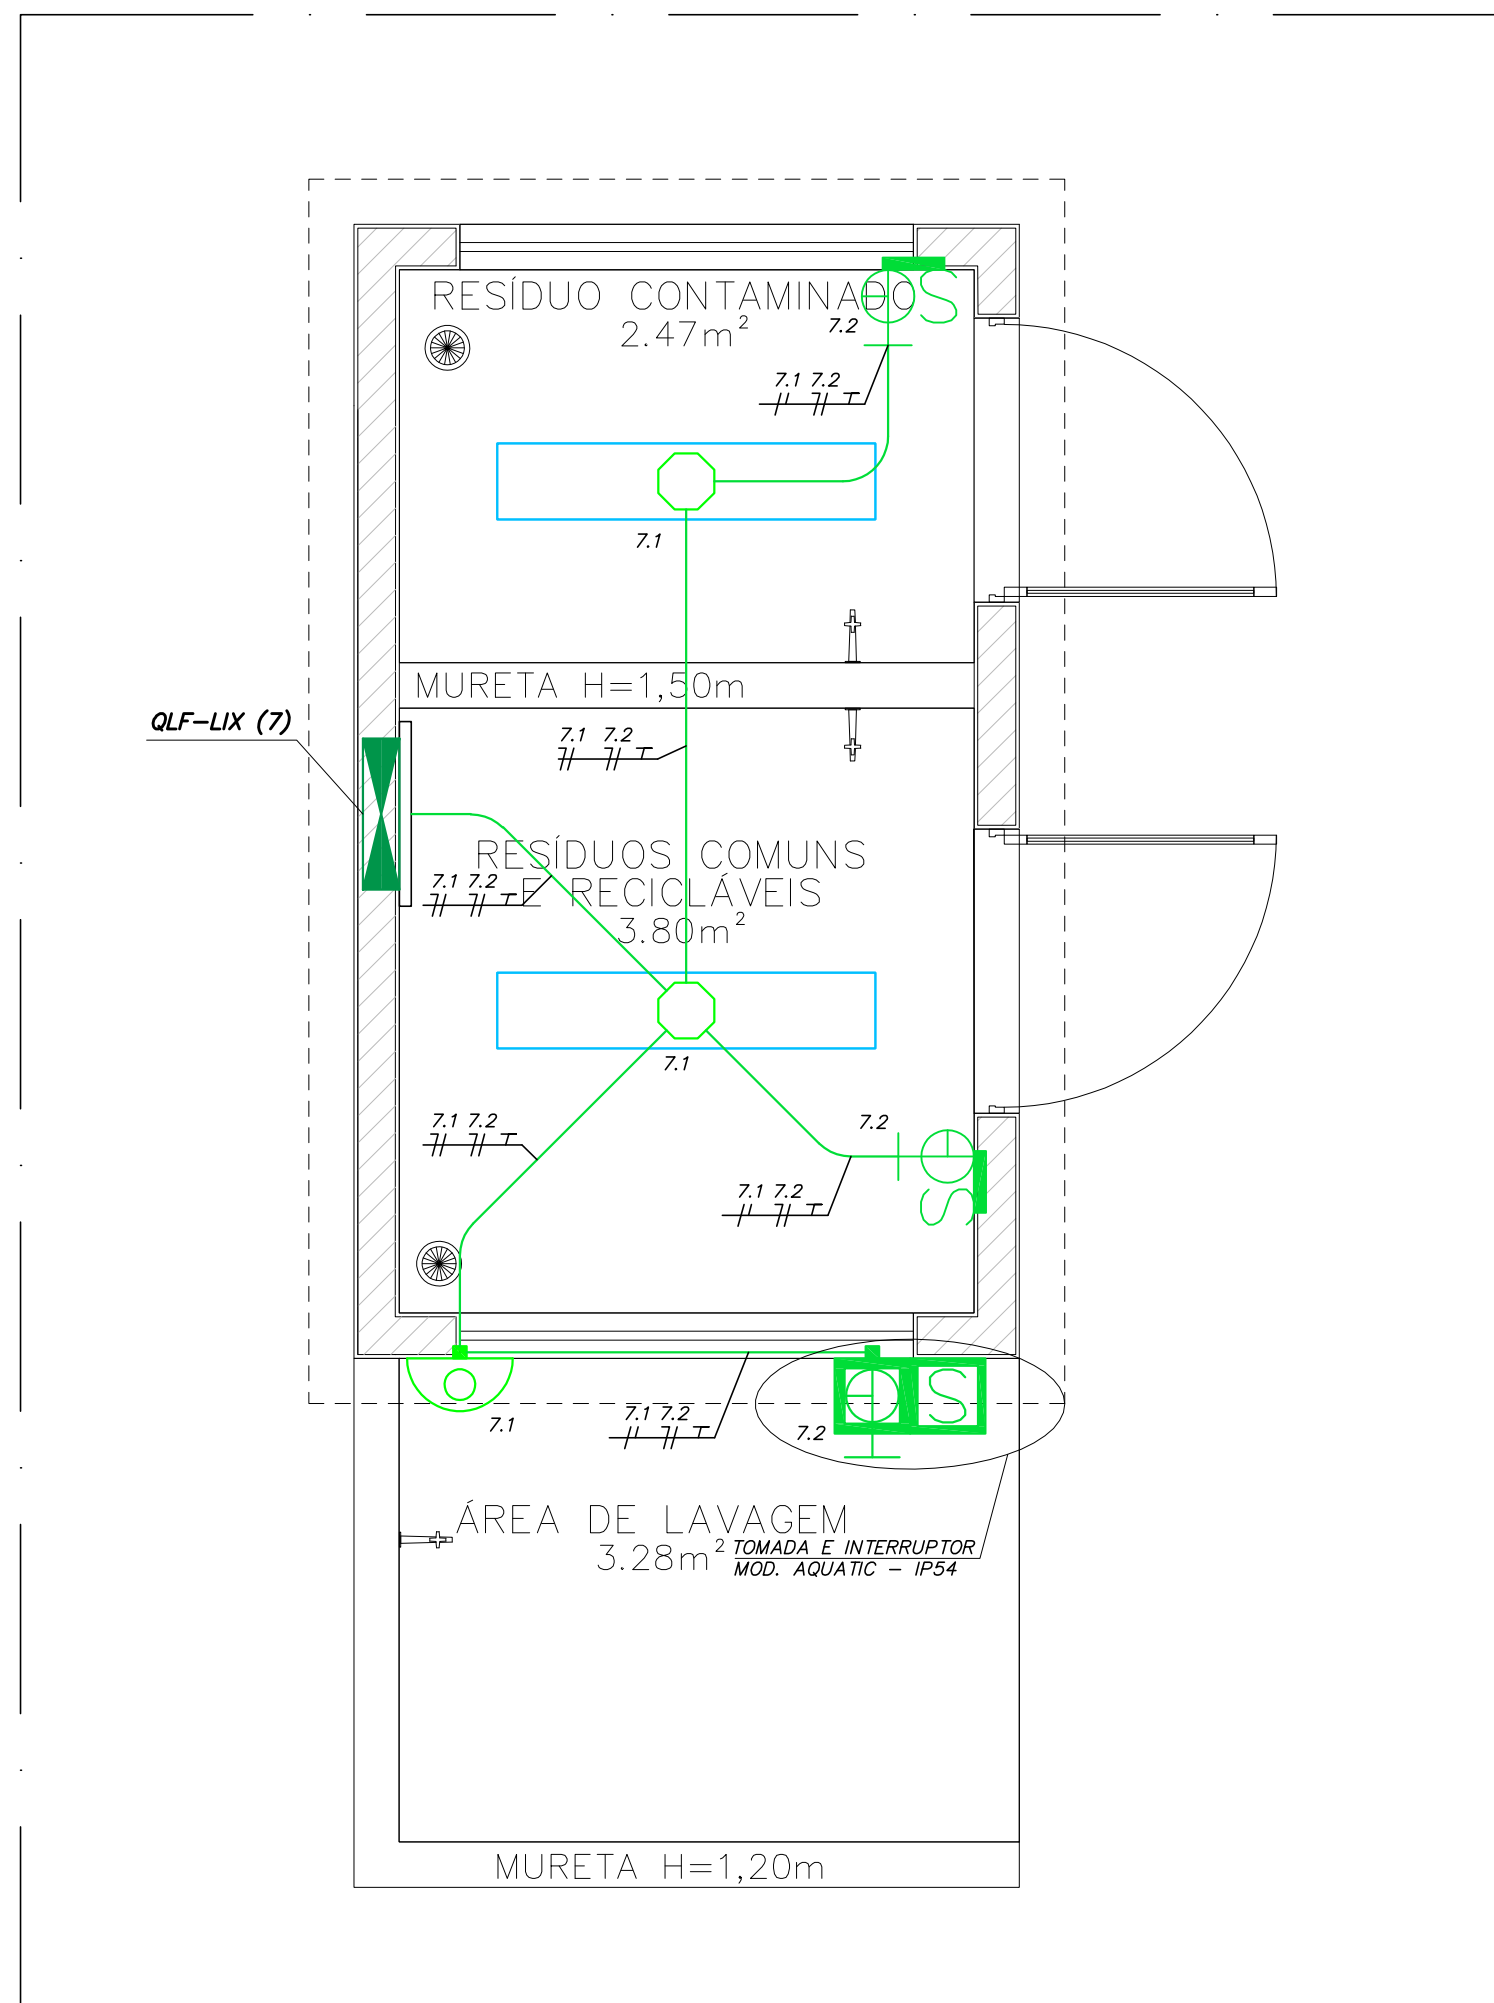


- 01- O MEMORIAL DESCRITIVO DO PROJETO DEVE SER CONSULTADO PARA INFORMAÇÕES COMPLEMENTARES.
- 02- O DIÂMETRO DOS ELTROTUDOS NÃO INDICADOS SÃO DE 3/4".
- 03- PARA AS PAREDES DE ALVENARIA E LAJES DE CONCRETO (PISO E TETO), DEVERÃO SER UTILIZADOS ELTROTUDOS DE PVC RÍGIDO ROSCÁVEIS (FABRICAÇÃO EM PVC ANTONIANO), PARA INSTALAÇÕES APARENTES DEVERÃO SER UTILIZADO ELTROTUDO DE AÇO CARBONO GALVANIZADO.
- 04- TODO ELTROTUDO SECO DEVERÁ POSUIR ARAME GUIA.
- 05- OS TRECHOS DE ELTROTUDOS QUE VENHAM A TER INTERFERENCIA COM PILARES E/OU VIGAS, DEVERÃO SER EXECUTADOS NA MESMA FASE DESTAS ESTRUTURAS.
- 06- CONDUTORES, FASE, NEUTRO, RETORNO E TERRA, COM SEÇÃO NÃO INDICADA SÃO DE 42,5mm².
- 07- DURANTE A INSTALAÇÃO DAS TOMADAS E PONTOS DE FORÇA ESPECÍFICAS DEVE-SE CONFIRMAR OS LAYOUTS/DETALHAMENTOS DO PROJETO DE ARQUITETURA BEM COMO SEGUIR AS RECOMENDAÇÕES ESPECÍFICAS DOS FABRICANTES DOS EQUIPAMENTOS.
- 08- TODAS AS LUMINÁRIAS DEVERÃO SER ATRERADAS.

LEGENDA	
	LUMINÁRIA RETANGULAR COM REFLETOR EM ALUMÍNIO, COM 2 LÂMPADAS FLUORESCENTES DE 29W/220V, EQUIPADA COM 1 REATOR ELETRÔNICO DUPLO APF/PR, REF. ITAM - 3530
	LUMINÁRIA DE SOBROITO TIPO ARANDELA À PROVA DE TEMPO, COM 1 LÂMPADA FLUORESCENTE COMPACTA DE 26W/220V, REF. ITAM - TASSU
	INTERRUPTOR SIMPLES E CONJUNTO COM 2 INTERRUPTORES SIMPLES 10A/250V, MONTADOS EM CAIXA 4"x2"x2" (INSTALAÇÃO EMBUTIDA) - h=1,30m DO PISO ACABADO
	INTERRUPTOR PARALELO SIMPLES 10A/250V, MONTADO EM CAIXA 4"x2"x2" (INSTALAÇÃO EMBUTIDA) - h=1,30m DO PISO ACABADO
	TOMADA F+N+T-10A - h=0,30m DO PISO ACABADO 01 OU 02 TOMADAS INSTALADA EM CAIXA 4"x2"x2"
	TOMADA F+N+T-10A - h=1,30m DO PISO ACABADO 01 OU 02 TOMADAS INSTALADA EM CAIXA 4"x2"x2"
	TOMADA F+N+T-10A - h=2,20m DO PISO ACABADO 01 OU 02 TOMADAS INSTALADA EM CAIXA 4"x2"x2"
	CAIXA OCTOGONAL EM PVC ANTICHAMA - INSTALAÇÃO NA LAJE
	ELETRÓDUTO DE PVC RÍGIDO ROSCÁVEL, EMBUTIDO NA PAREDE OU TETO
	ELETRÓDUTO DE AÇO CARBONO GALVANIZADO, APARENTE NAS ÁREAS EXTERNAS
	ELETRÓDUTO DE PVC EMBUTIDO NO PISO/RÍGIDO ROSCÁVEL, NAS ÁREAS INTERNAS E PEAD NAS ÁREAS EXTERNAS
	CONDUTORES NEUTRO, FASE, RETORNO, TERRA
	QUADRO DE DISTRIBUIÇÃO DE EMBUTIR - ESPECIFICAÇÃO NO MEMORIAL

Cor des.	Espessura (mm)
1	0,2
2	0,6
3	0,4
4	0,3
5	0,1
6	0,1
7	0,6
8	0,8
9	0,2
10	1,0
11	0,2
12	0,2
13	0,2
14	0,1
15	0,09
20 a 249	Use Objeto Color.
250	0,1 67%
251	0,1 54%
252	0,1 40%
253	0,1 28%
254	0,1 13%

[illegible]

2	REVISÃO GERAL	25/05/2017	IVANOV	SALIM
1	REVISÃO GERAL	07/04/2017	IVANOV	SALIM
0	EMISSÃO INICIAL	09/12/2016	IVANOV	SALIM
Revisão n°	Descrição	Data	Projetista	Aprovação

 GOVERNO DO ESTADO TERRA-NOSSA DO BRASIL		PROSUS SECRETARIA DE SAÚDE DO ESTADO DA BAHIA-SESAB		 Programa de fortalecimento do SUS na Região Metropolitana de Salvador	
Unidade/Orgão: UNIDADE BÁSICA DE SAÚDE / SESAB			Município: CANDEIAS		Bairro: OURO NEGRO
Nome do projeto: PROJETO EXECUTIVO DE INSTALAÇÕES ELÉTRICAS			Escala: 1:25		
Título: LIXEIRA PLANTA DO TÉRREO			Data: 09/12/2016		Folha:
Responsável técnico: CARLOS ALBERTO CENTURION CREA 001792/2001			Coord. elab. de projetos: MARIA TEREZA DE CARVALHO BRAGA CAG: 0153532		ELE
Arquivo: 029_PE_ELE_006_UBSIJ_CANDEIAS O.NEGRO_LIX_R02.dwg			Topógrafo: -		Desenho: LEONARDO
					006