




V128

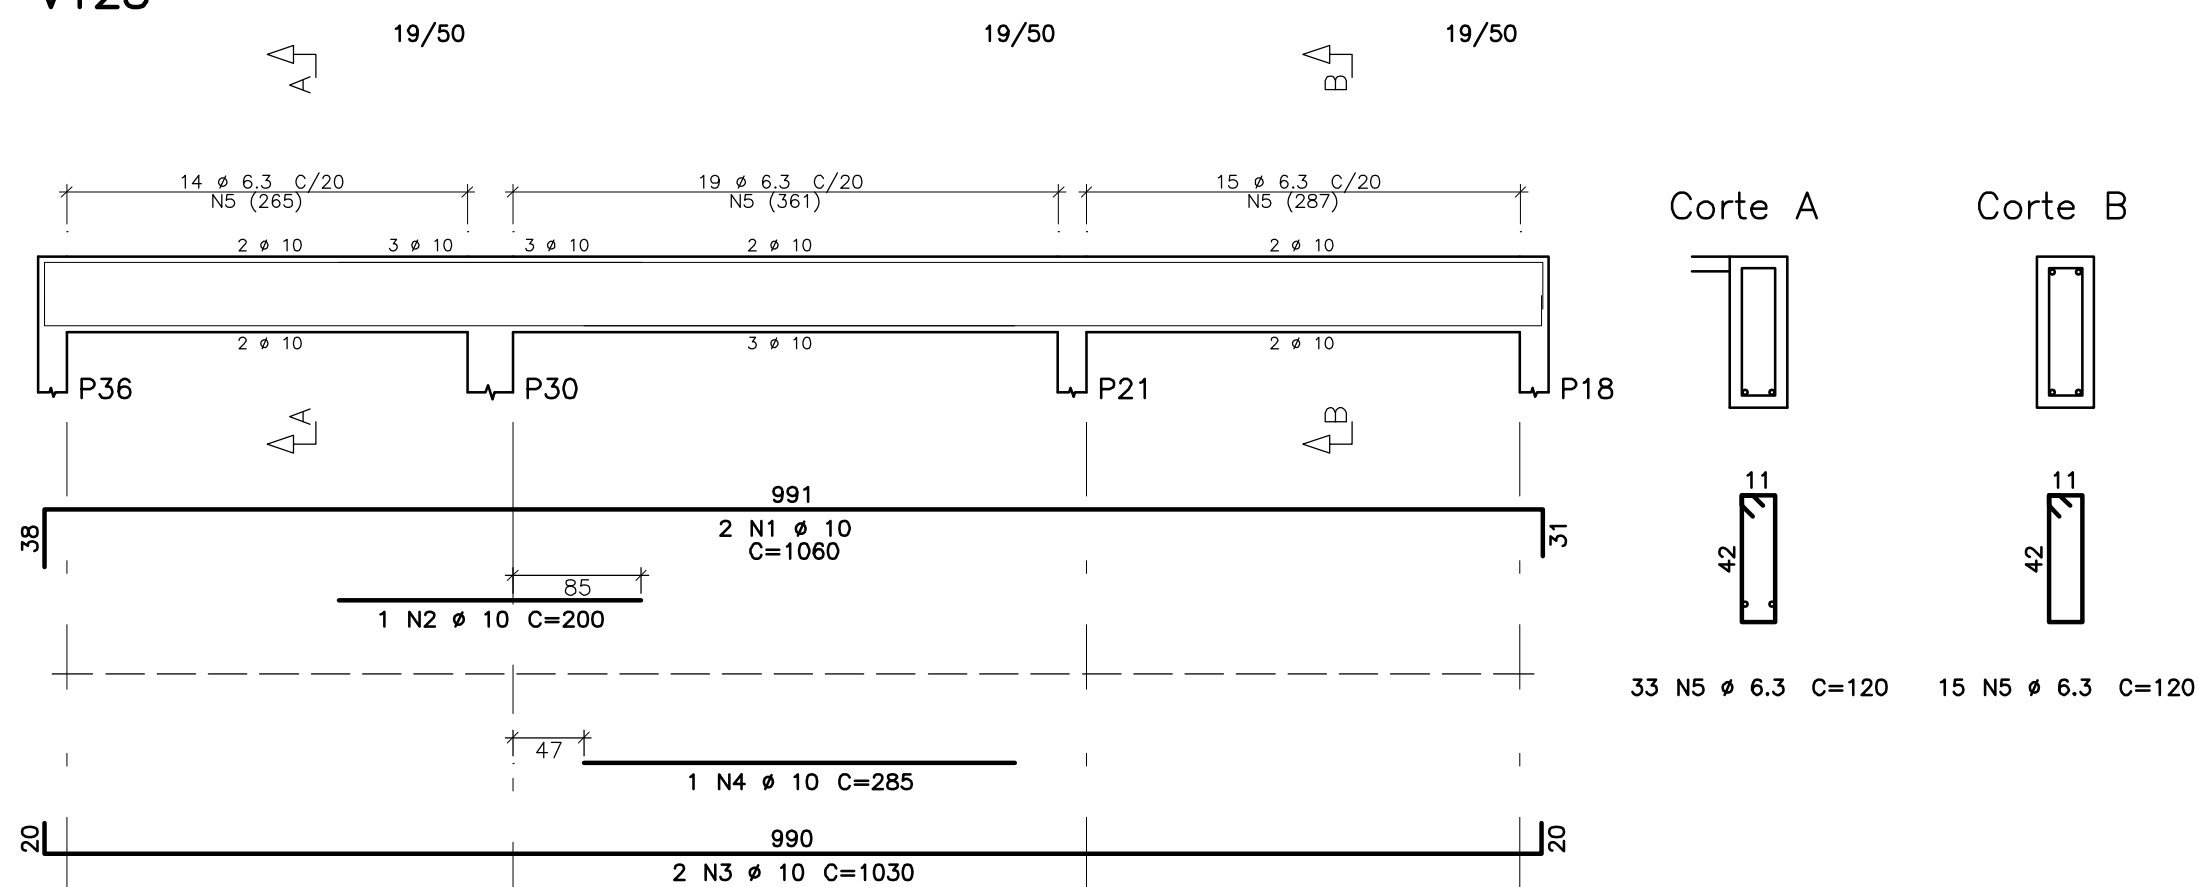


V129

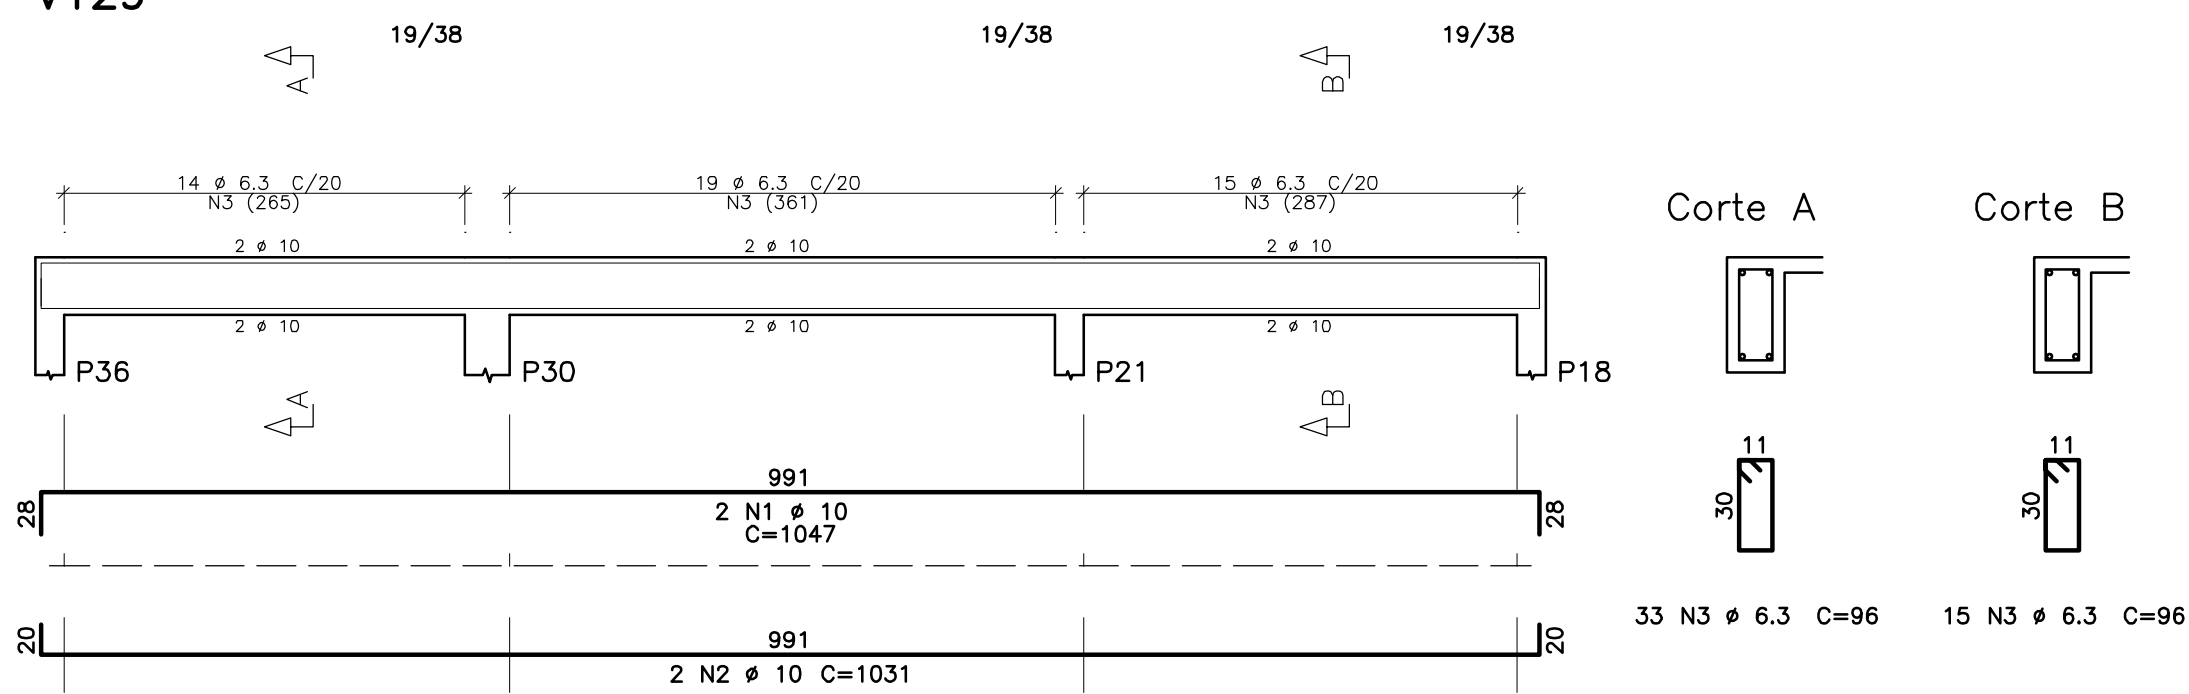


V130

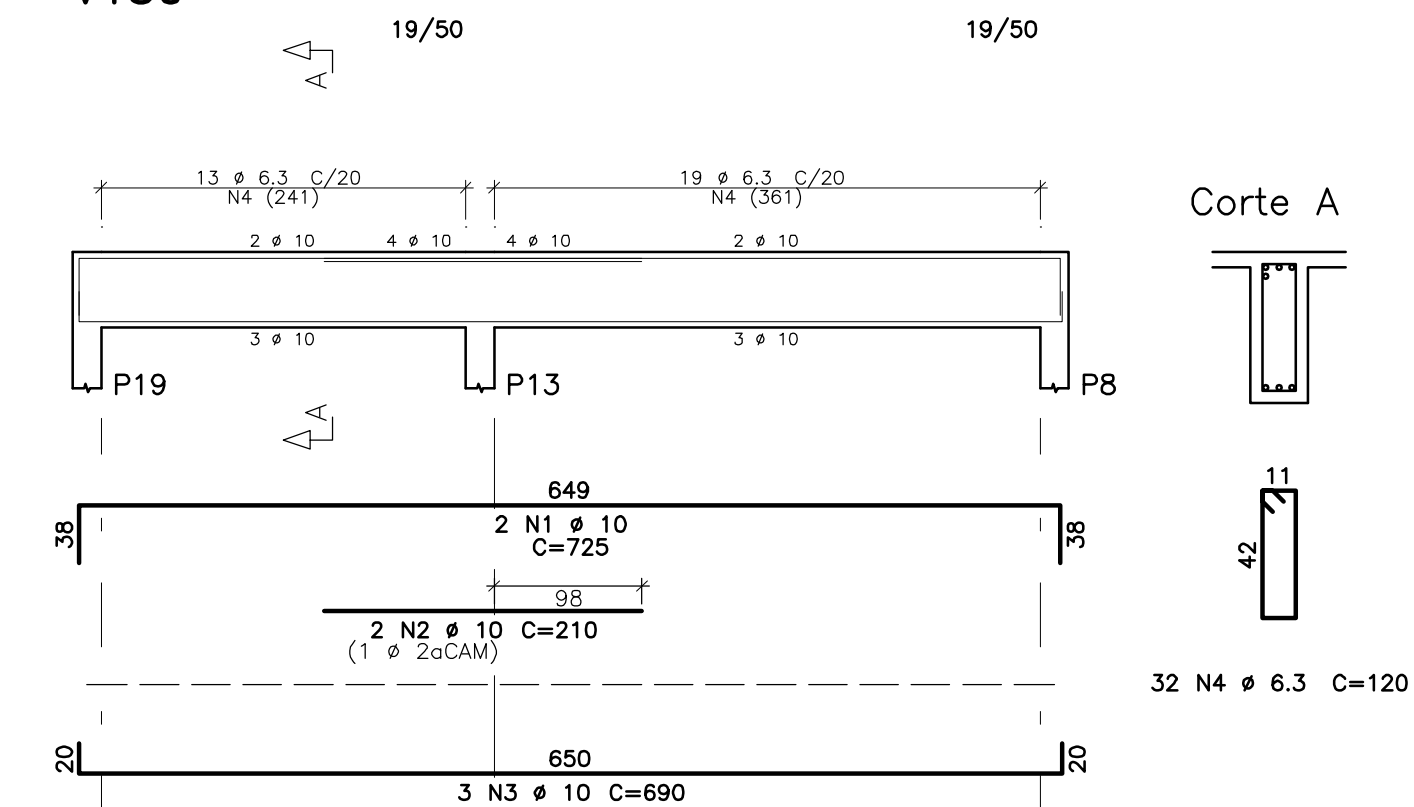


V131

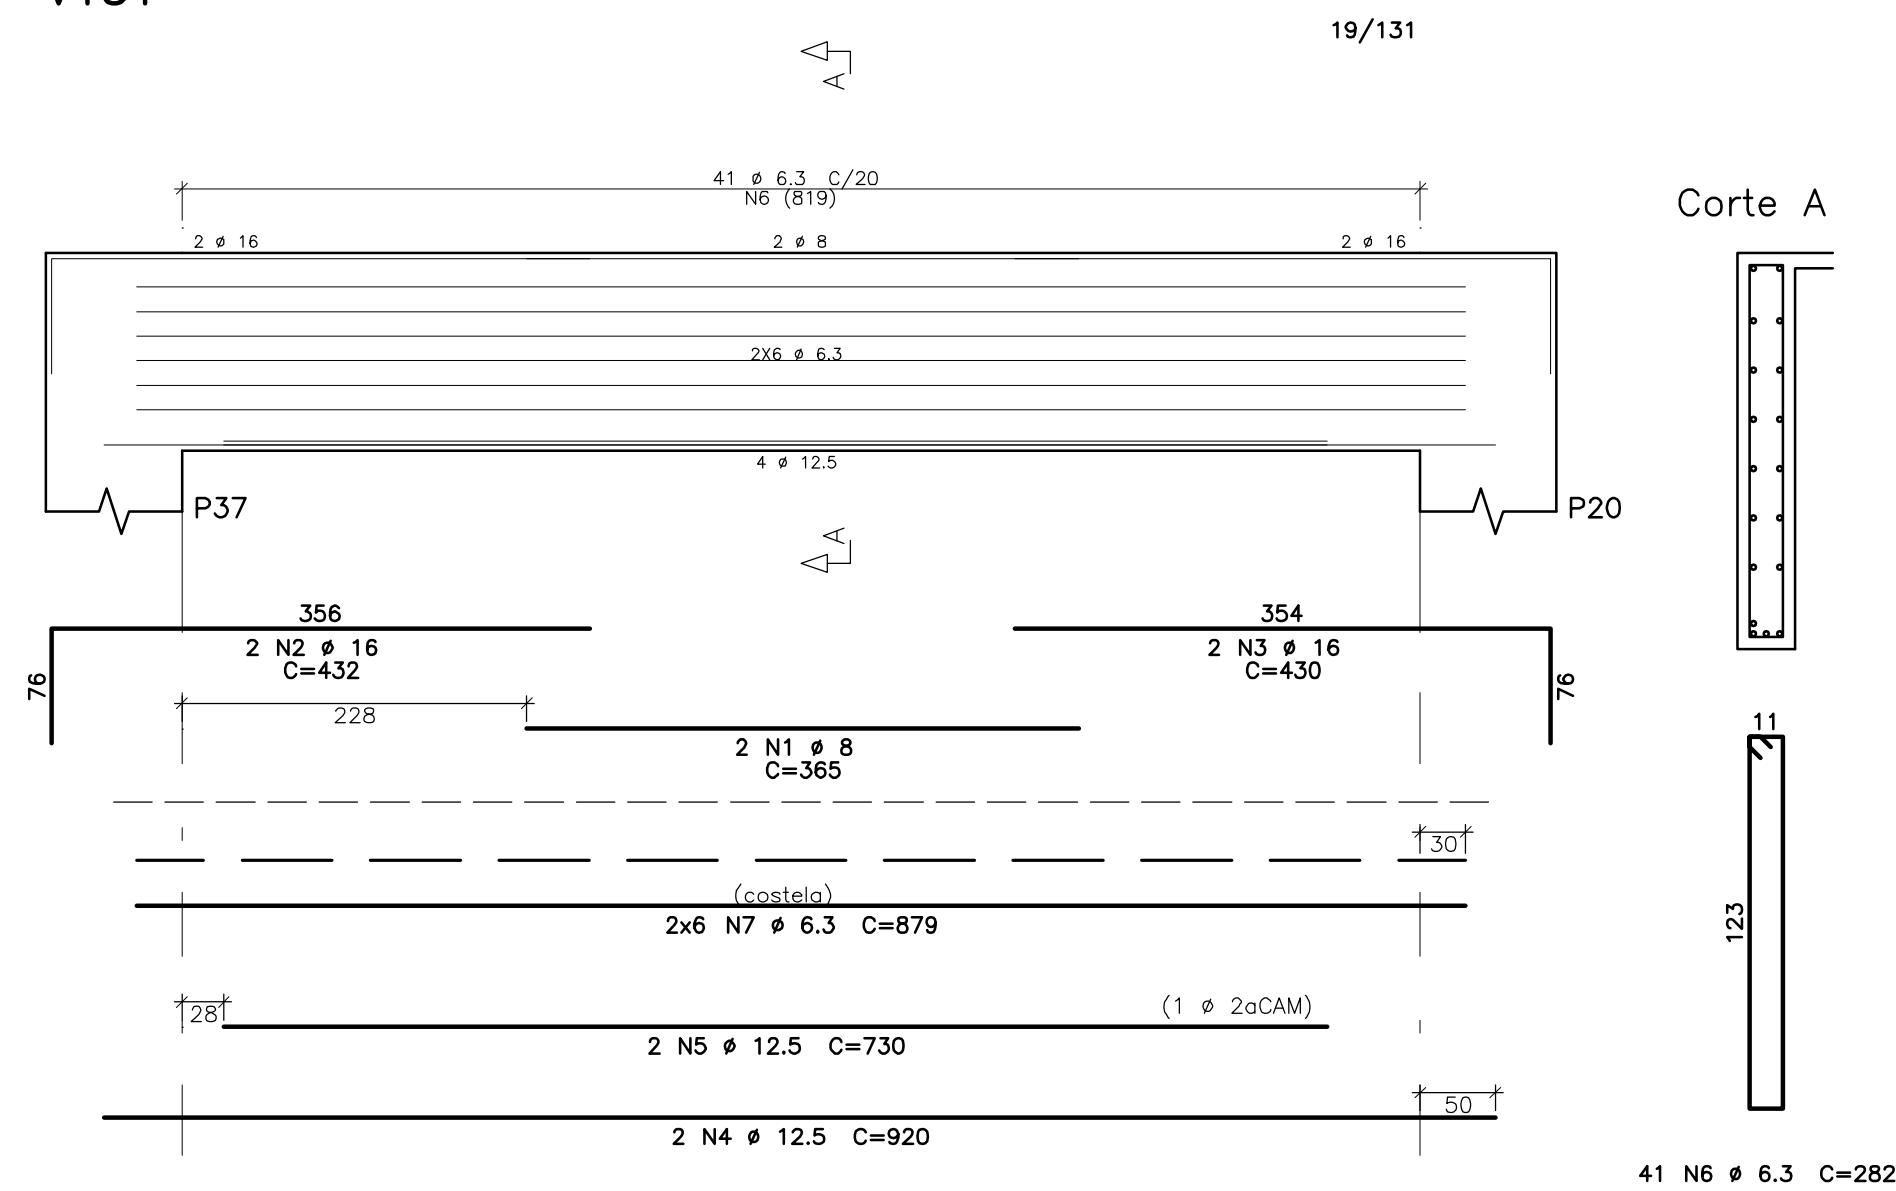


V132

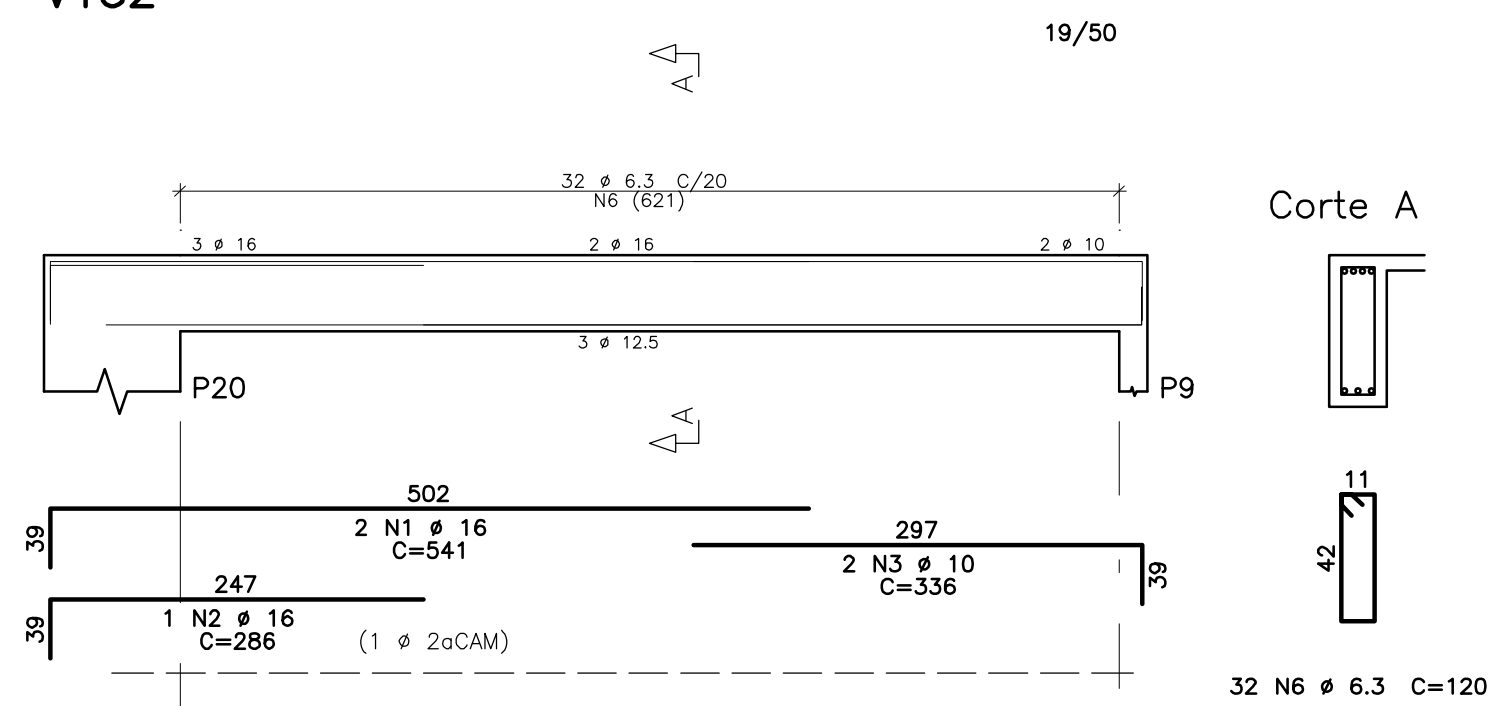


V133

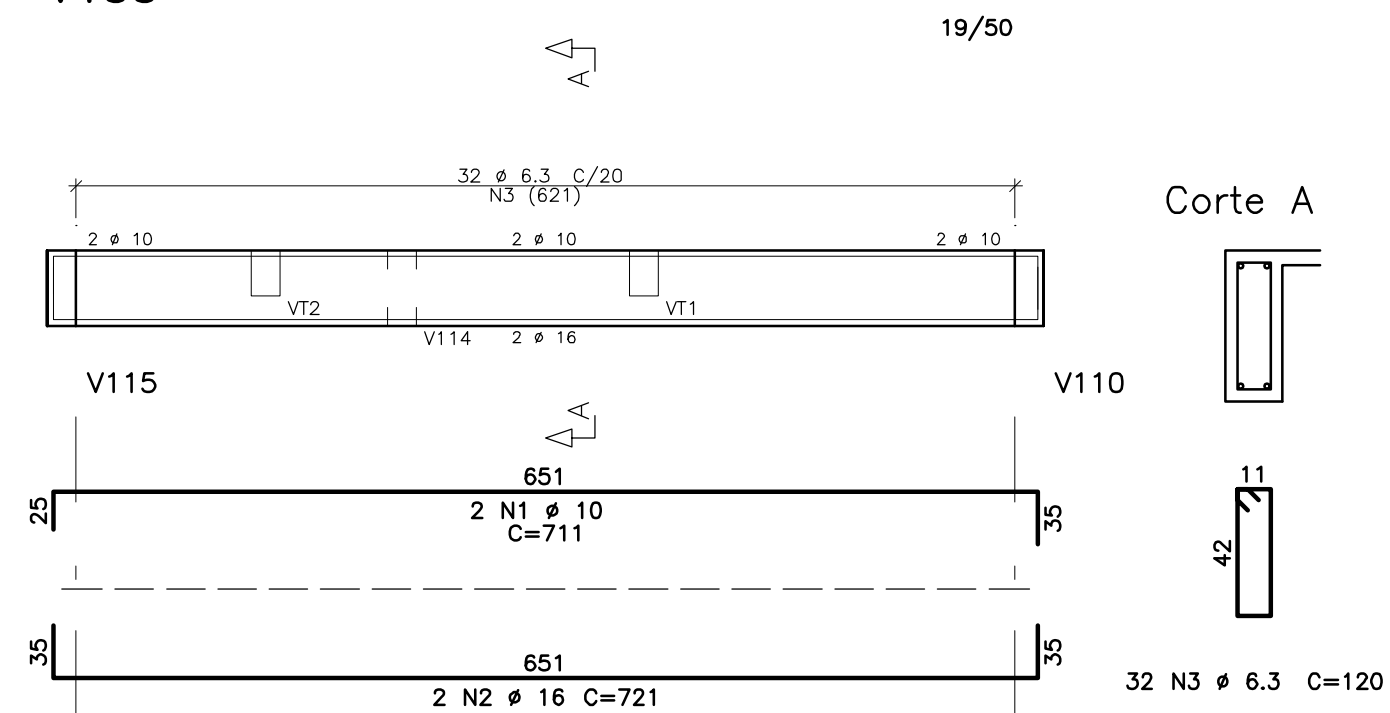


V134

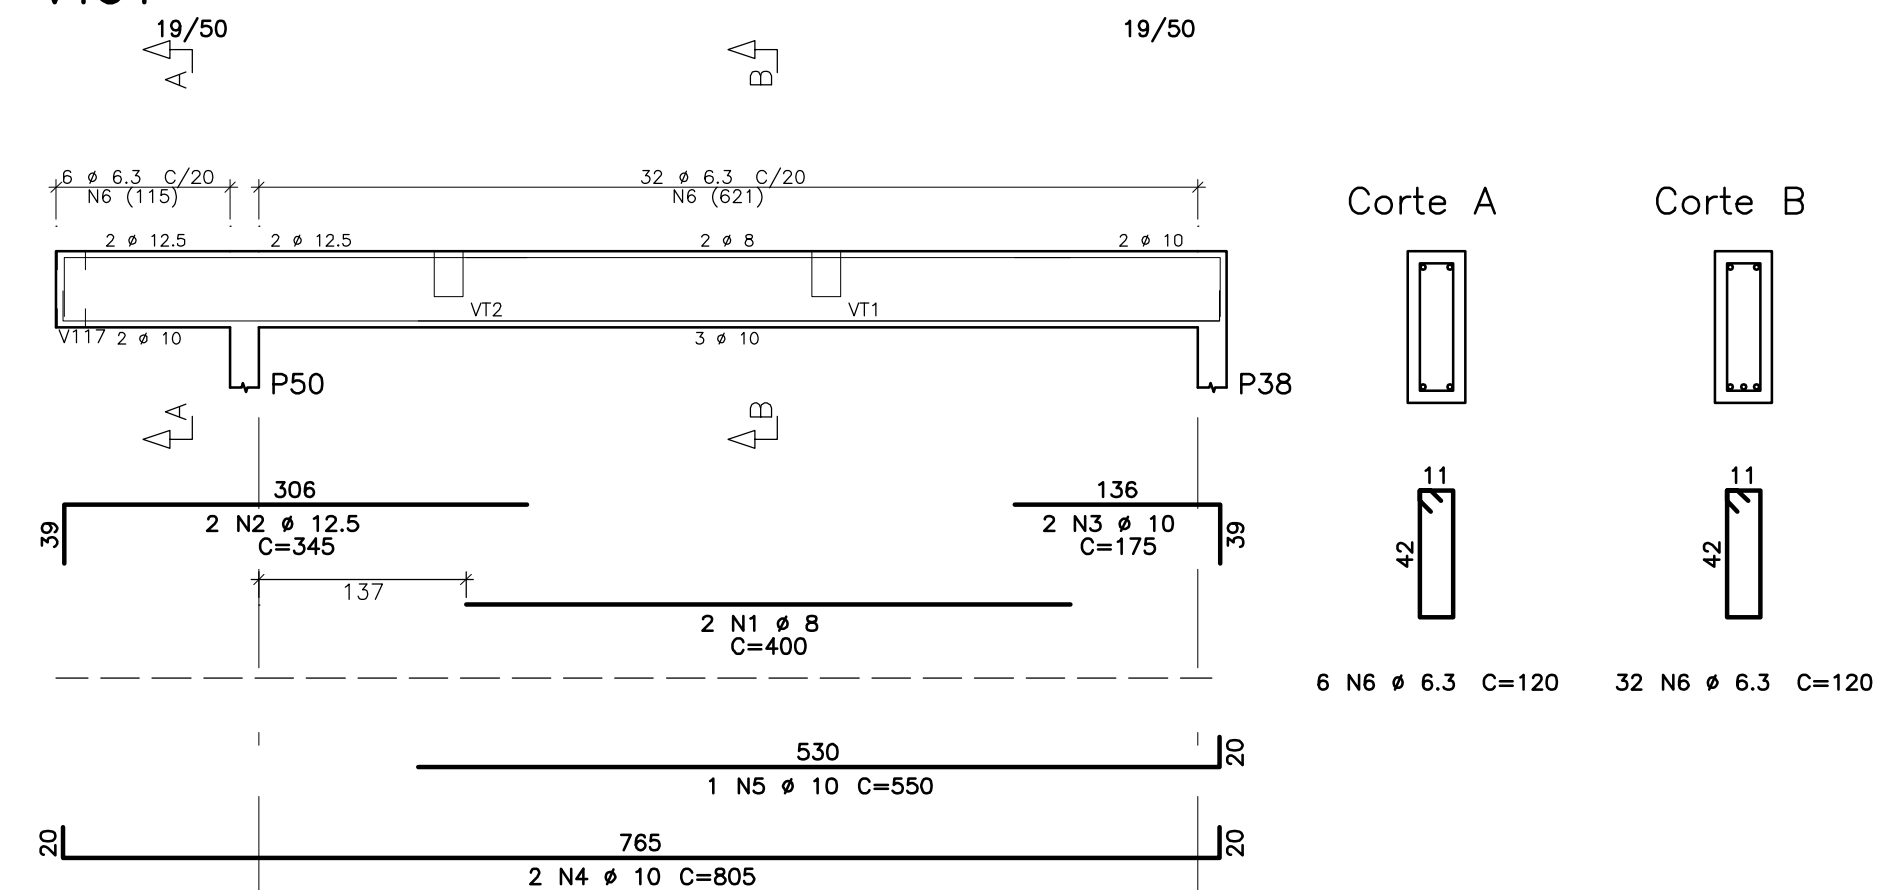


V135

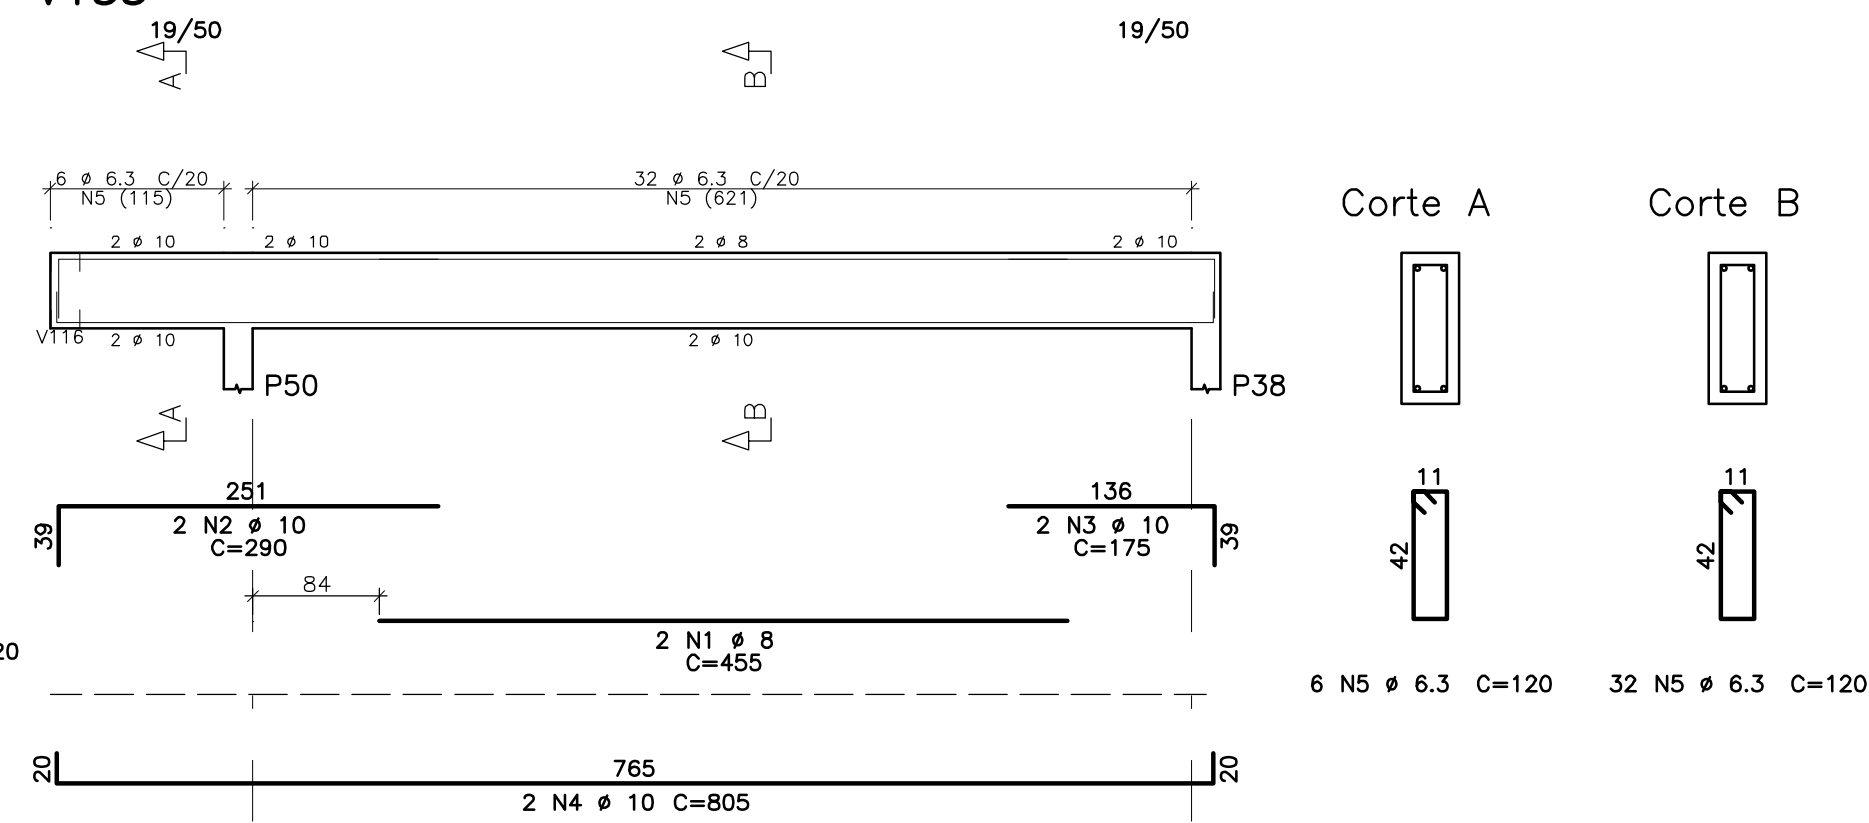



V136

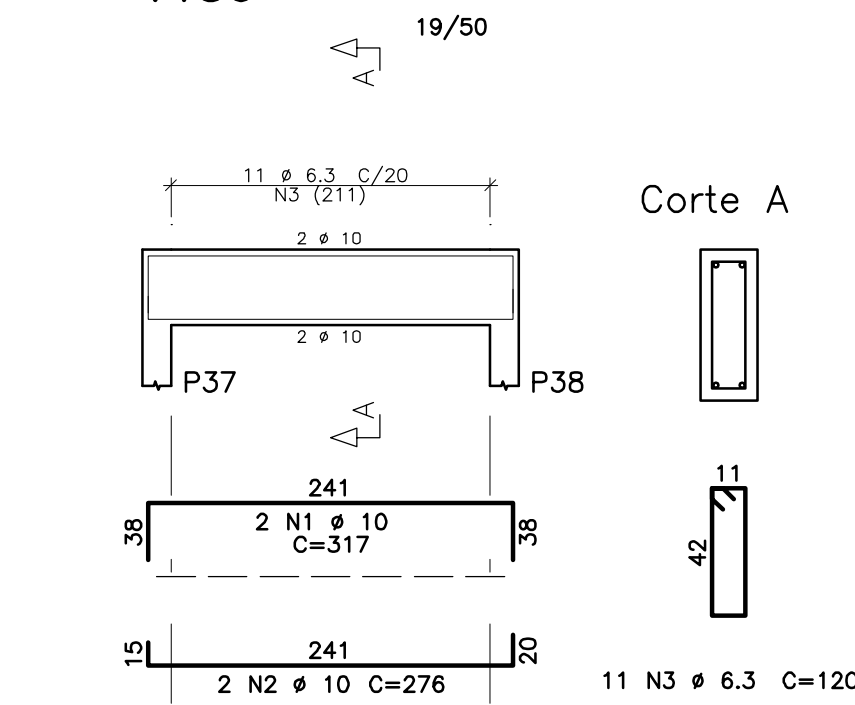

VT2=VT1

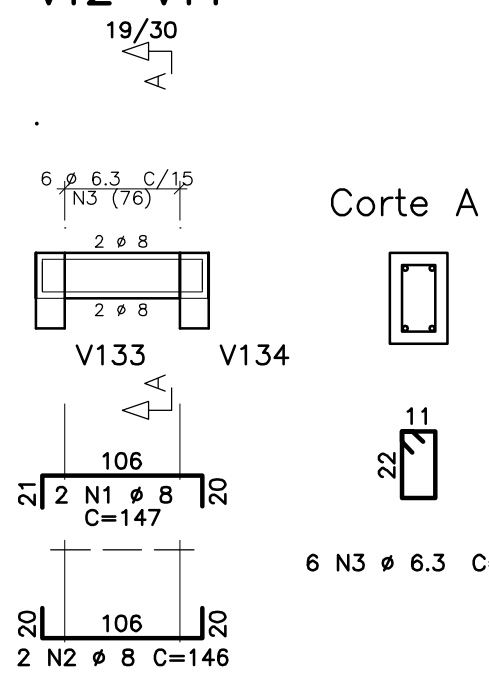

VT3

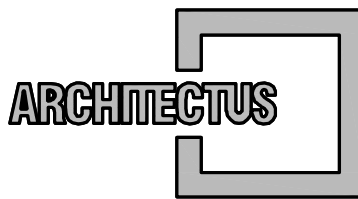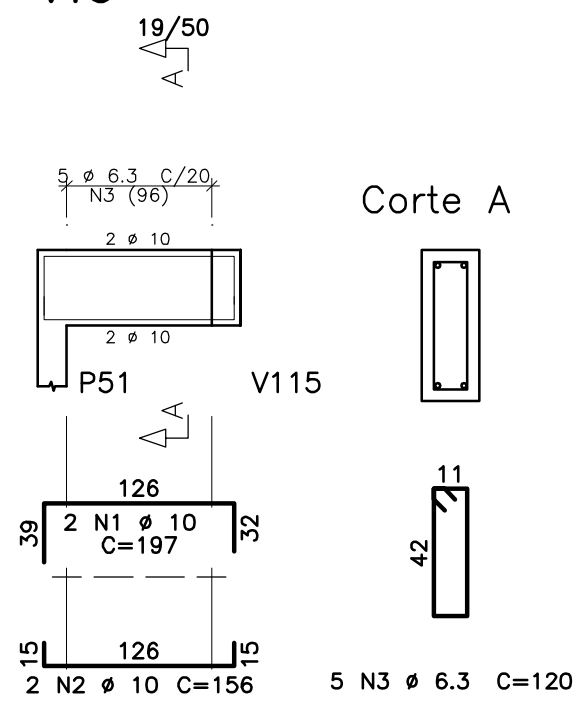

R. Canuto de Aguiar, n.1401
Fortaleza/CE - Tel:(85)3456-5000
architectusbr@gmail.com



MHA Engenharia Ltda
Alameda Araújo, 2.104, 2º andar
Barueri/SP - Tel:(011)2078-9000
http://www.mha.com.br

NOTAS

01 - MEDIDAS EM CENTÍMETROS

02 - TABELA DE ARMADURA SEM A CONSIDERAÇÃO DE PERDAS

03 - COBRIMENTO VIGAS = 4,0cm.

DETALHES CONSTRUTIVOS:

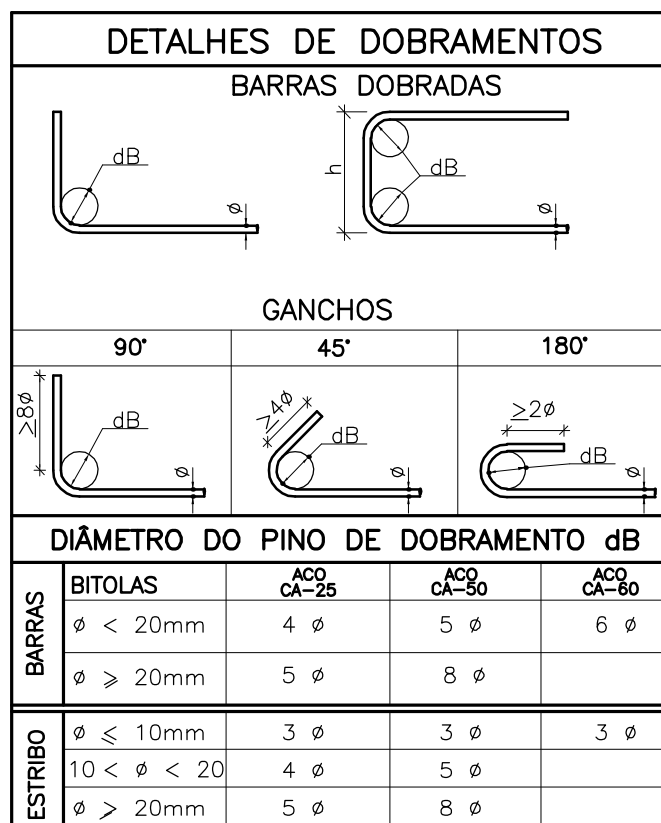


TABELA DE FERROS					
ELEM.	POS.	BIT. (mm)	QUANT.	COMPRIMENTO UNIT (cm)	TOTAL (cm)
V128	1	10	2	1060	2120
	2	10	1	200	200
	3	10	2	1030	2060
	4	10	1	285	285
	5	6.3	48	120	5760
V129	1	10	2	1047	2094
	2	10	2	1031	2062
	3	6.3	48	96	4608
V130	1	10	2	725	1450
	2	10	2	210	420
	3	10	3	690	2070
	4	6.3	32	120	3840
V131	1	8	2	365	730
	2	16	2	432	864
	3	16	2	430	860
	4	12.5	2	920	1840
	5	12.5	2	730	1460
	6	6.3	41	282	11562
	7	6.3	12	879	10548
V132	1	16	2	541	1082
	2	16	1	286	286
	3	10	2	336	672
	4	12.5	2	710	1420
	5	12.5	1	500	500
	6	6.3	32	120	3840
V133	1	10	2	711	1422
	2	16	2	721	1442
	3	6.3	32	120	3840
V134	1	8	2	400	800
	2	12.5	2	345	690
	3	10	2	175	350
	4	10	2	805	1610
	5	10	1	550	550
V135	1	8	2	455	910
	2	10	2	290	580
	3	10	2	175	350
	4	10	2	805	1610
	5	6.3	38	120	4560
V136	1	10	2	317	634
	2	10	2	276	552
	3	6.3	11	120	1320
	4	6.3	11	120	1320
VT2=VT1 (X2)	1	8	4	147	588
	2	8	4	146	584
	3	6.3	12	80	960
VT3	1	10	2	197	394
	2	10	2	156	312
	3	6.3	5	120	600

RESUMO AÇO CA 50-60		
BITOLA (mm)	COMPR (m)	PESO (kg)
6.3	560	137
8	36	14
10	218	134
12.5	59	57
16	45	72
Peso Total	50	414 kg

REV 1 - ESTA FOLHA SUBSTITUI A FOLHA ANULADA DE ARMADURA DE LAJES.

1	REVISÃO GERAL	07/04/2017	ELAINE	M.ELISA
0	EMIÇÃO INICIAL	09/12/2016	MARCELO	M.ELISA
Revisão n°	Descrição	Data	Projetista	Aprovação

BAHIA GOVERNO DO ESTADO		PROSUS SECRETARIA DE SAÚDE DO ESTADO DA BAHIA-SESAB		PROSUS Programa de Fortificação do SUS na Região Metropolitana de Salvador
Unidade/Orgão: UNIDADE BÁSICA DE SAÚDE / SESAB		Município: CANDEIAS		Bairro: OURO NEGRO
Nome do projeto: PROJETO EXECUTIVO DE ESTRUTURA		Escala: 1:75		
Título: ARMADURA DE VIGAS DA COBERTURA - 3		Data: 09/12/2016		Folha: EST 012
Responsável técnico: MARIA ELISA V. GERMANO C.R.E. 000000000		Coord. elab. de projetos: MARIA TEREZA DE CARVALHO BRAGA C.R.E. 000000000		
Arquivo: 029_PE_EST_012_UBSIL_CANDEIAS O.NEGRO_R01.dwg		Topógrafo: -		Desenho: -