
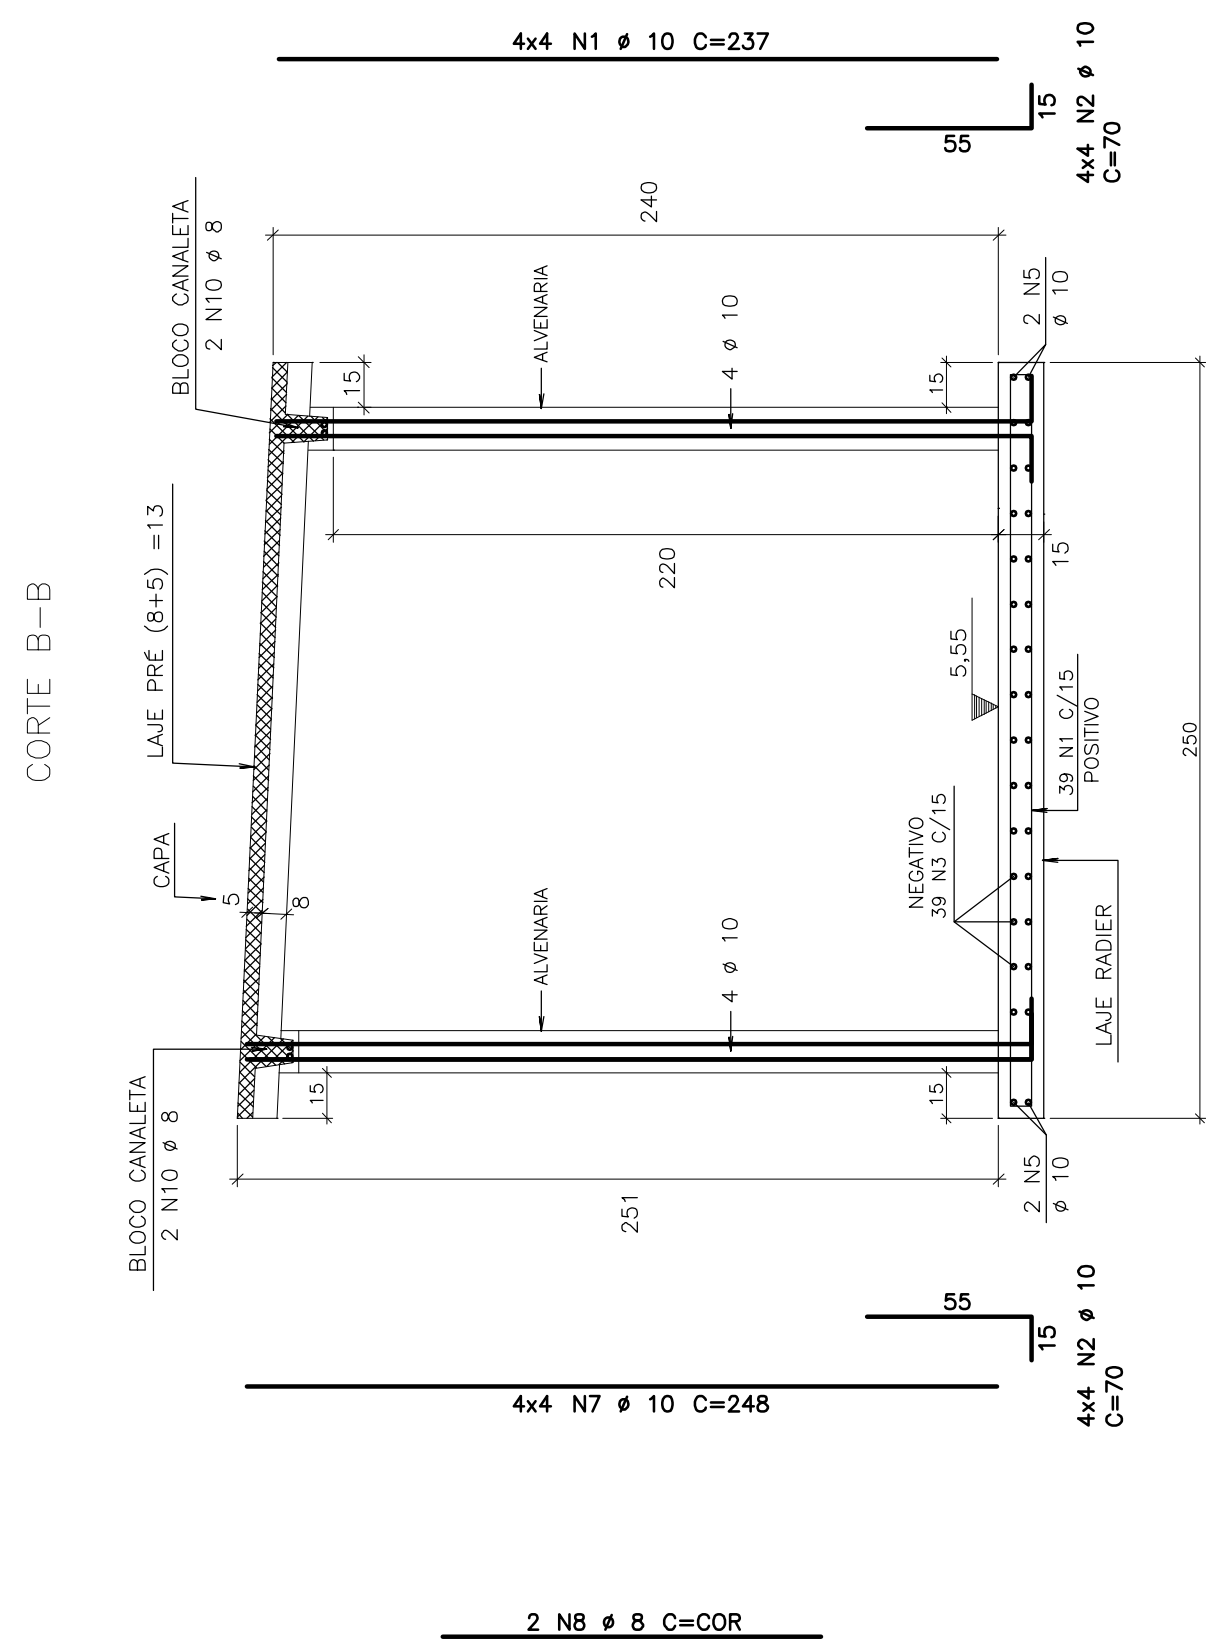
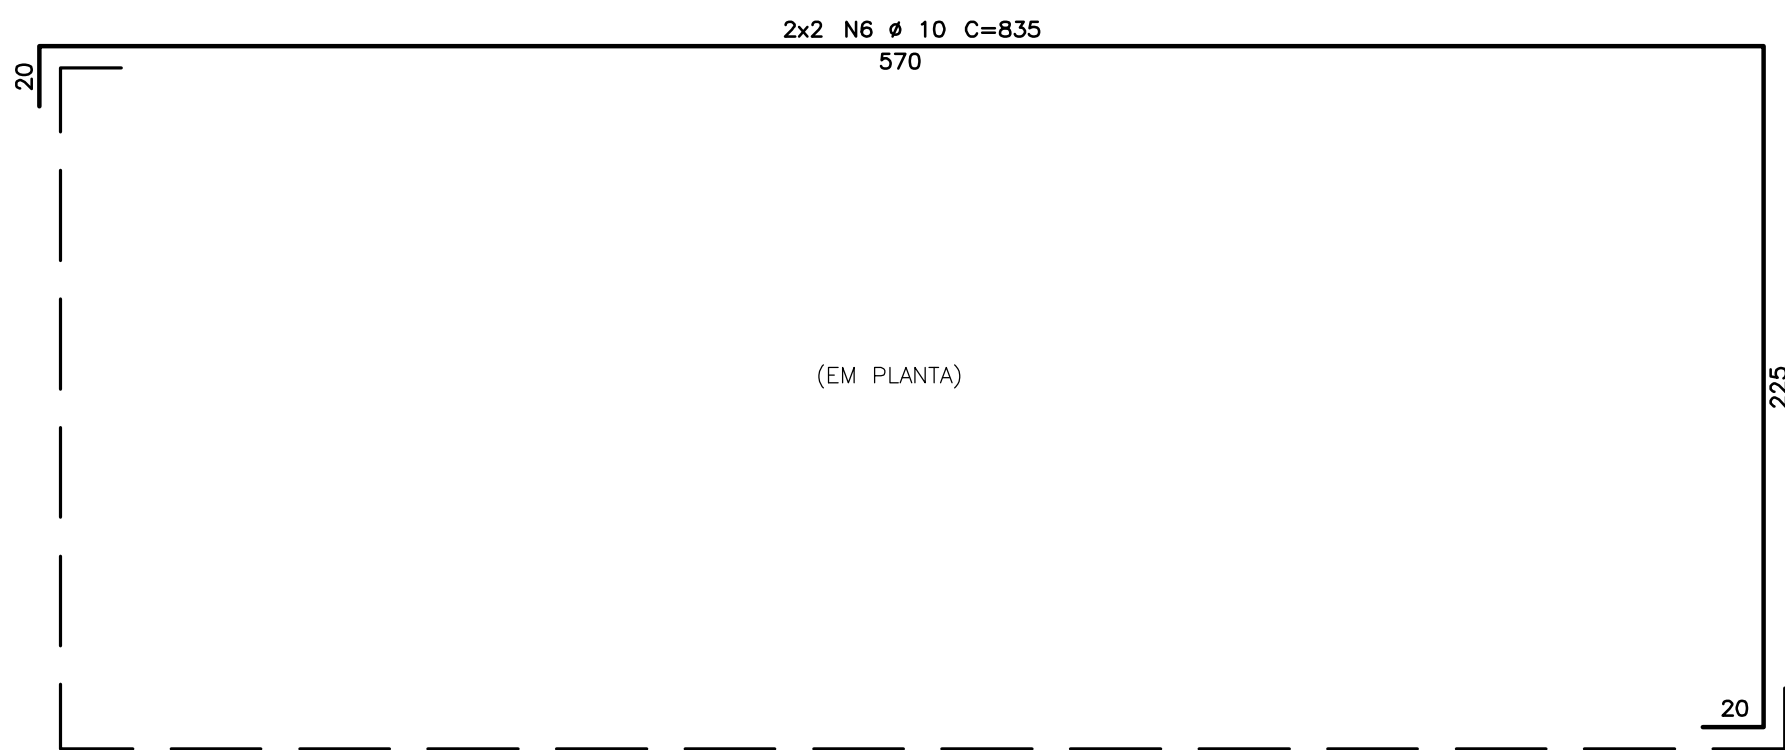



FORMA E ARMAÇÃO RADIER P/ LIXEIRAS
(ESCALA 1:25)

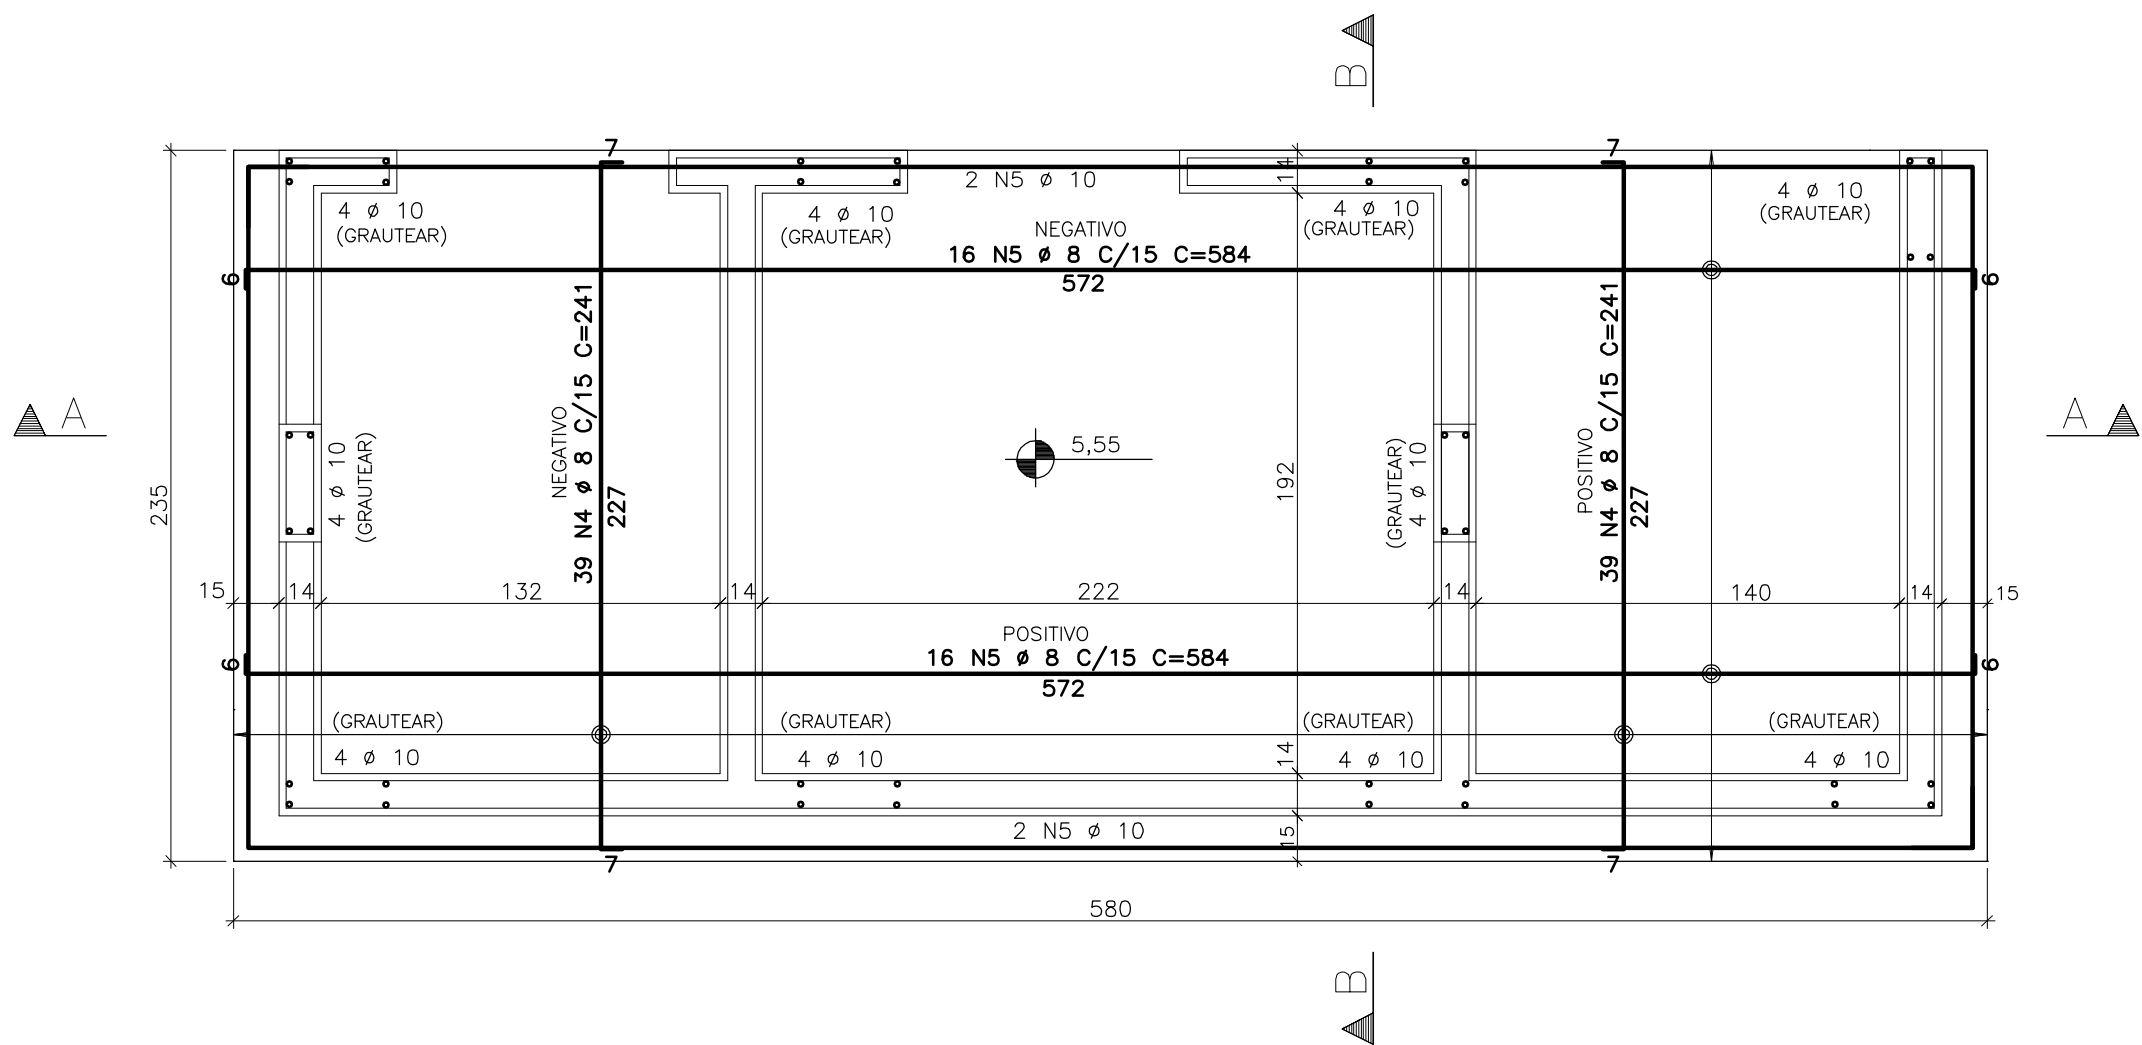


NOTAS

- 1 - BLOCOS DE CONCRETO ESTRUTURAL
Fbk = 4,5 Mpa (resistência do bloco)
- 2 - GRAUTE
Fck = 30 Mpa.

Armadura LCX1

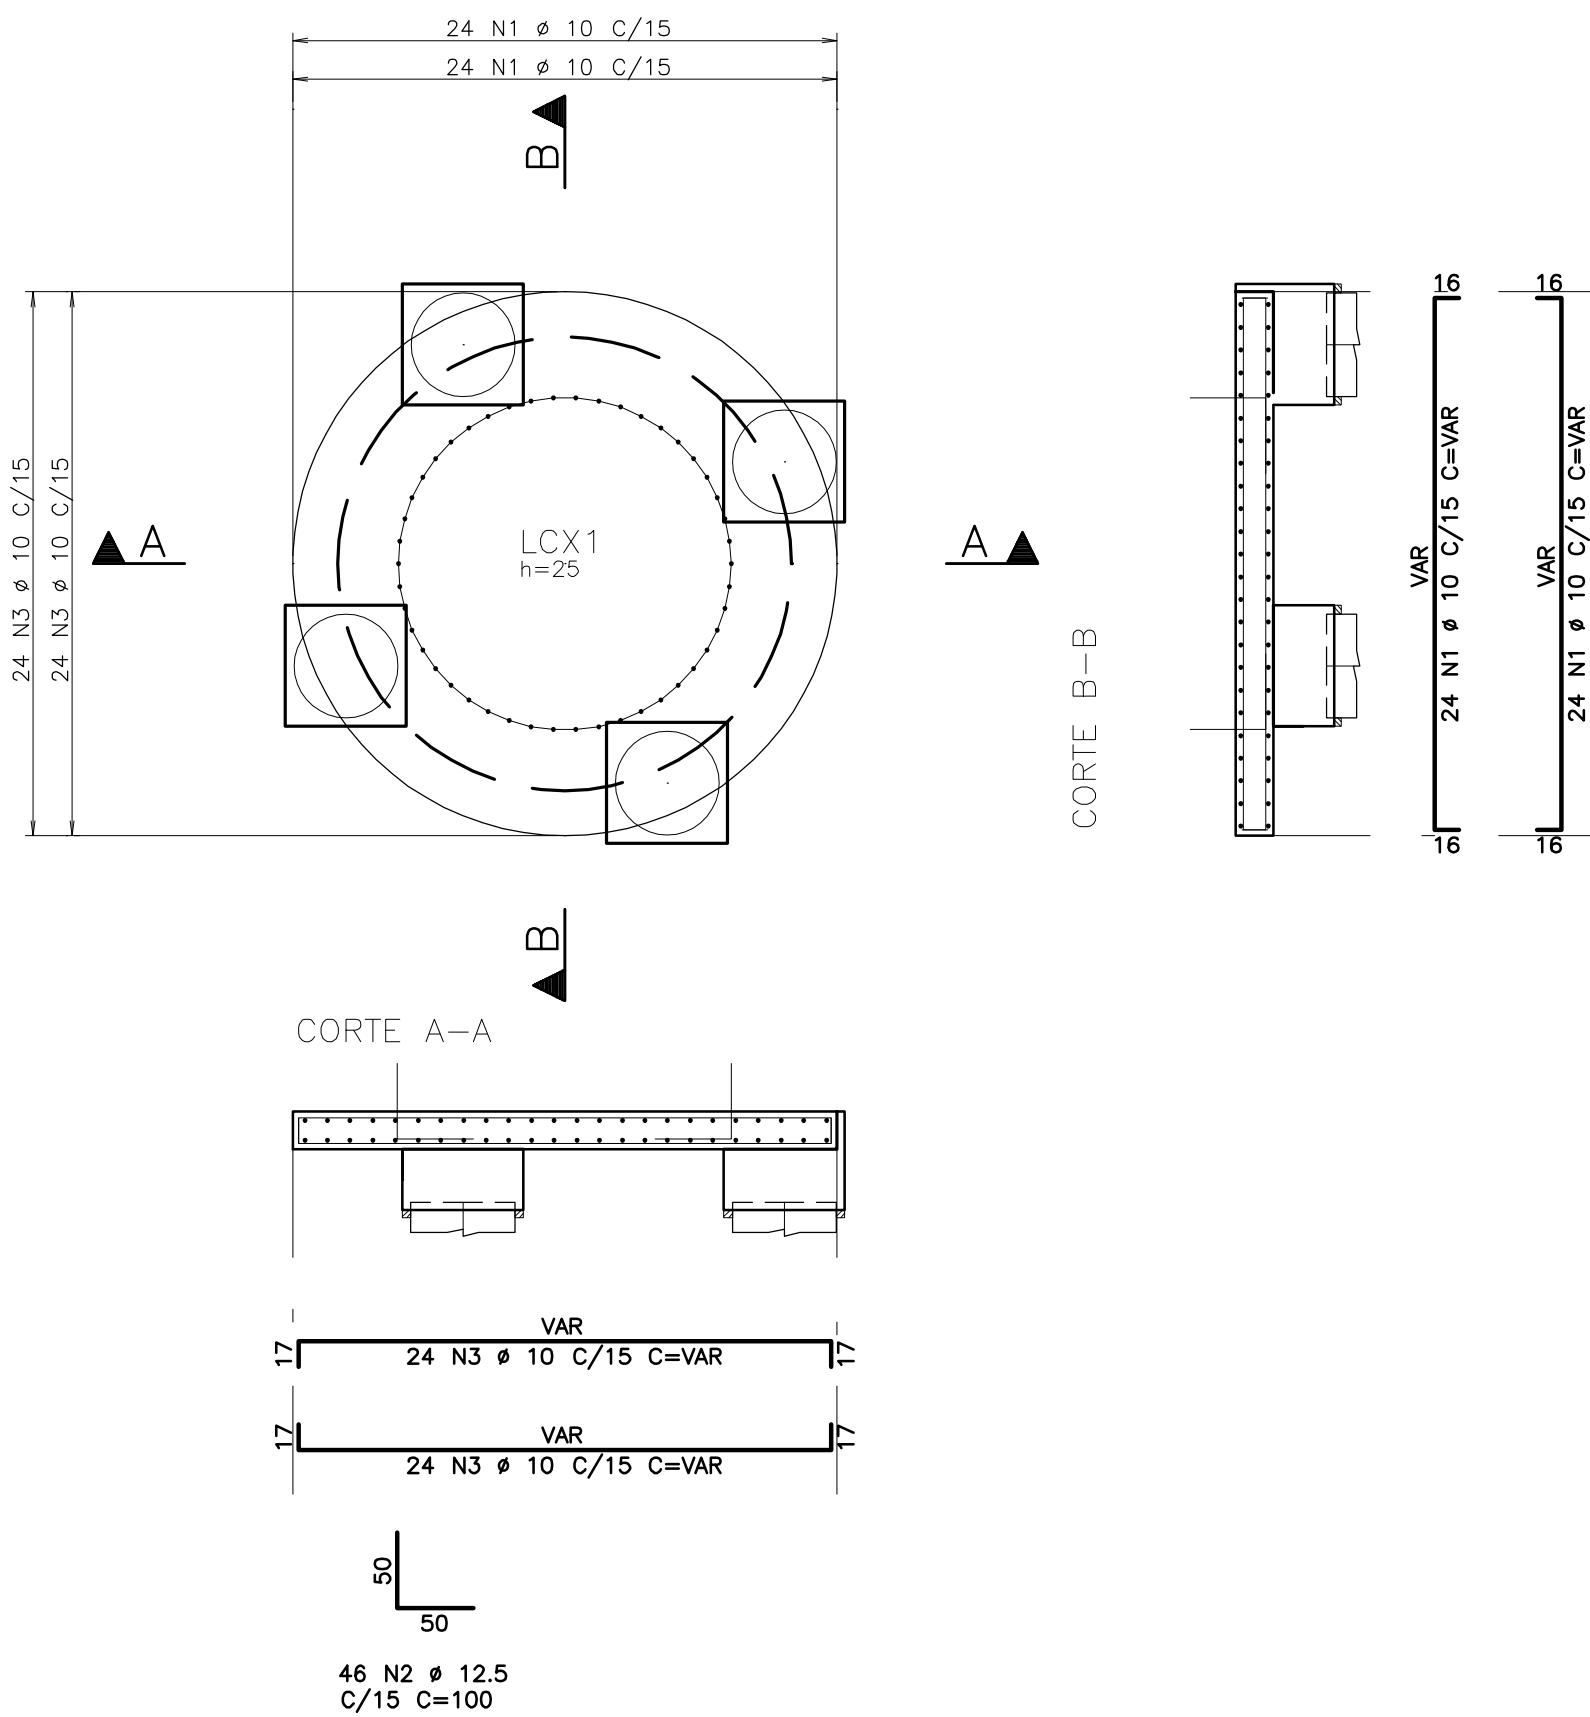

VBR1 30/60

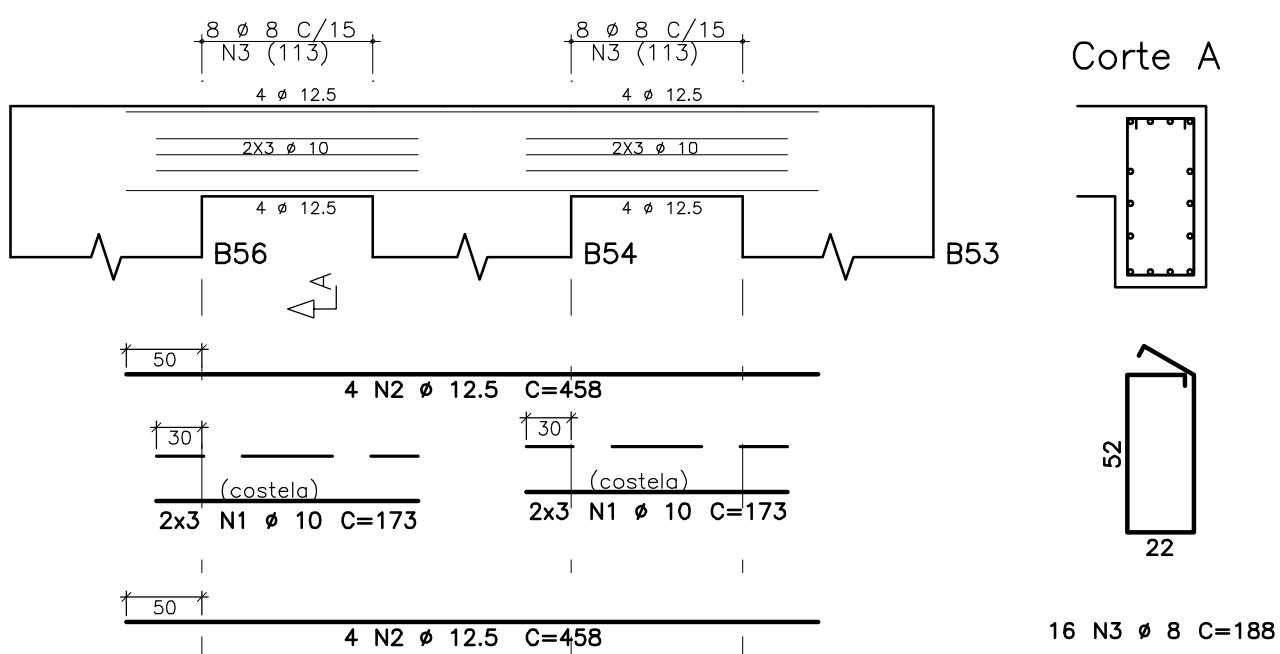

VBR2 30/60


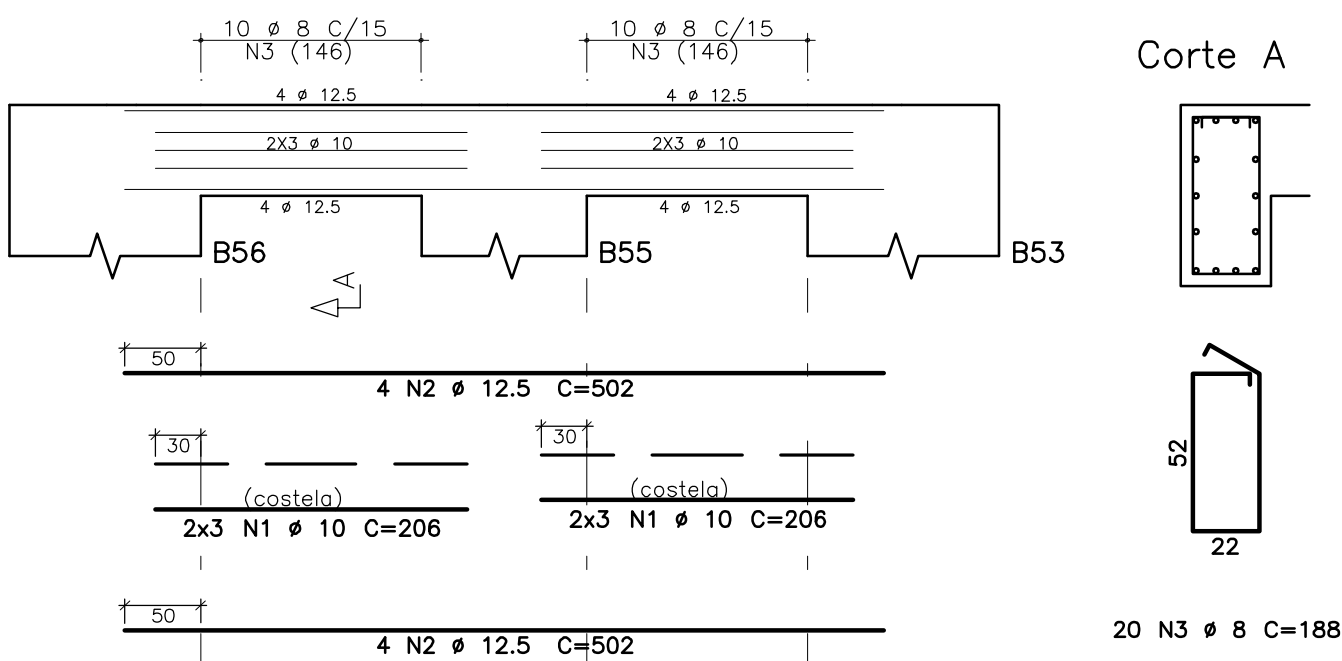


TABELA DE FERROS					
ELEM.	POS.	BIT. (mm)	QUANT.	COMPRIMENTO	
				UNIT (cm)	TOTAL (cm)
Armadura LCX1					
1	10	48	--VAR--	14736	
2	12,5	46	100	4600	
3	10	48	--VAR--	14832	
FORMA E ARMAÇÃO RADIER P/ LIXEIRAS					
1	10	16	237	3792	
2	10	40	70	2800	
3	10	153	1224		
4	10	8	241	18798	
5	8	32	584	18688	
6	10	4	835	3340	
7	10	16	248	3968	
8	2	--CORR--	7112		
VBR1					
1	10	12	173	2076	
2	12,5	8	458	3664	
3	8	16	188	3008	
VBR2					
1	10	12	206	2472	
2	12,5	8	502	4016	
3	8	20	188	3760	

RESUMO AÇO CA 50-60		
BITOLA (mm)	COMPR (m)	PESO (kg)
8	514	203
10	492	304
12,5	123	118
Peso Total 50		625 kg



R. Canuto de Aguiar, n.1401
Fortaleza/CE - Tel: (85) 3456-5000
architectusbr@gmail.com

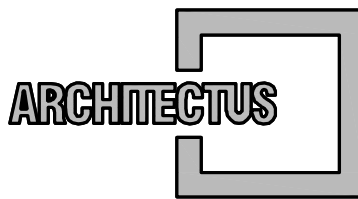

MHA Engenharia Ltda
Alameda Araguaia, 2.104, 2º andar
Barueri/SP - Tel: (011) 2078-9000
http://www.mha.com.br

NOTAS

- 01 - MEDIDAS EM CENTIMETROS
- 02 - TABELA DE ARMADURA SEM A CONSIDERAÇÃO DE PERDAS
- 03 - COBRIMENTO VIGAS = 4,0cm.

DETALHES CONSTRUTIVOS:

DETALHES DE DOBRAMENTOS			
BARRAS DOBRADAS			
GANCHOS			
90°	45°	180°	
DIÂMETRO DO PINO DE DOBRAMENTO dB			
BITOLAS	4 Ø	5 Ø	6 Ø
Ø < 20mm	4 Ø	5 Ø	6 Ø
Ø > 20mm	5 Ø	8 Ø	
ESTRIBO			
Ø ≤ 10mm	3 Ø	3 Ø	3 Ø
10 < Ø < 20	4 Ø	5 Ø	
Ø > 20mm	5 Ø	8 Ø	

0	EMISSÃO INICIAL	MARCELO	ELAINE	M.ELISA
Revisão n°	Descrição	Data	Projeta	Aprovação

 GOVERNO DO ESTADO ESTADO DA BAHIA		PROSUS SECRETARIA DE SAÚDE DO ESTADO DA BAHIA-SESAB		 PROSUS Programa de Fortalecimento do SUS na Região Metropolitana de Salvador
Unidade/Orgão: UNIDADE BÁSICA DE SAÚDE / SESAB			Município: CANDEIAS	Bairro: OURO NEGRO
Nome do projeto: PROJETO EXECUTIVO DE ESTRUTURA			Escala: 1:75	
Título: ARMAÇÃO DA BASE DA LIXEIRA E RESERVATORIO			Data: 09/12/2016	Folha: EST 014
Responsável técnico: MARIA ELISA V. GERMANO CAD-1616010		Coord. elab. de projetos: MARIA TEREZA DE CARVALHO BRAGA CAD-1153032		
Arquivo: 029_PE_EST_014_UBSIL_CANDEIAS O.NEGRO_R00.dwg		Topógrafo:		Desenho: