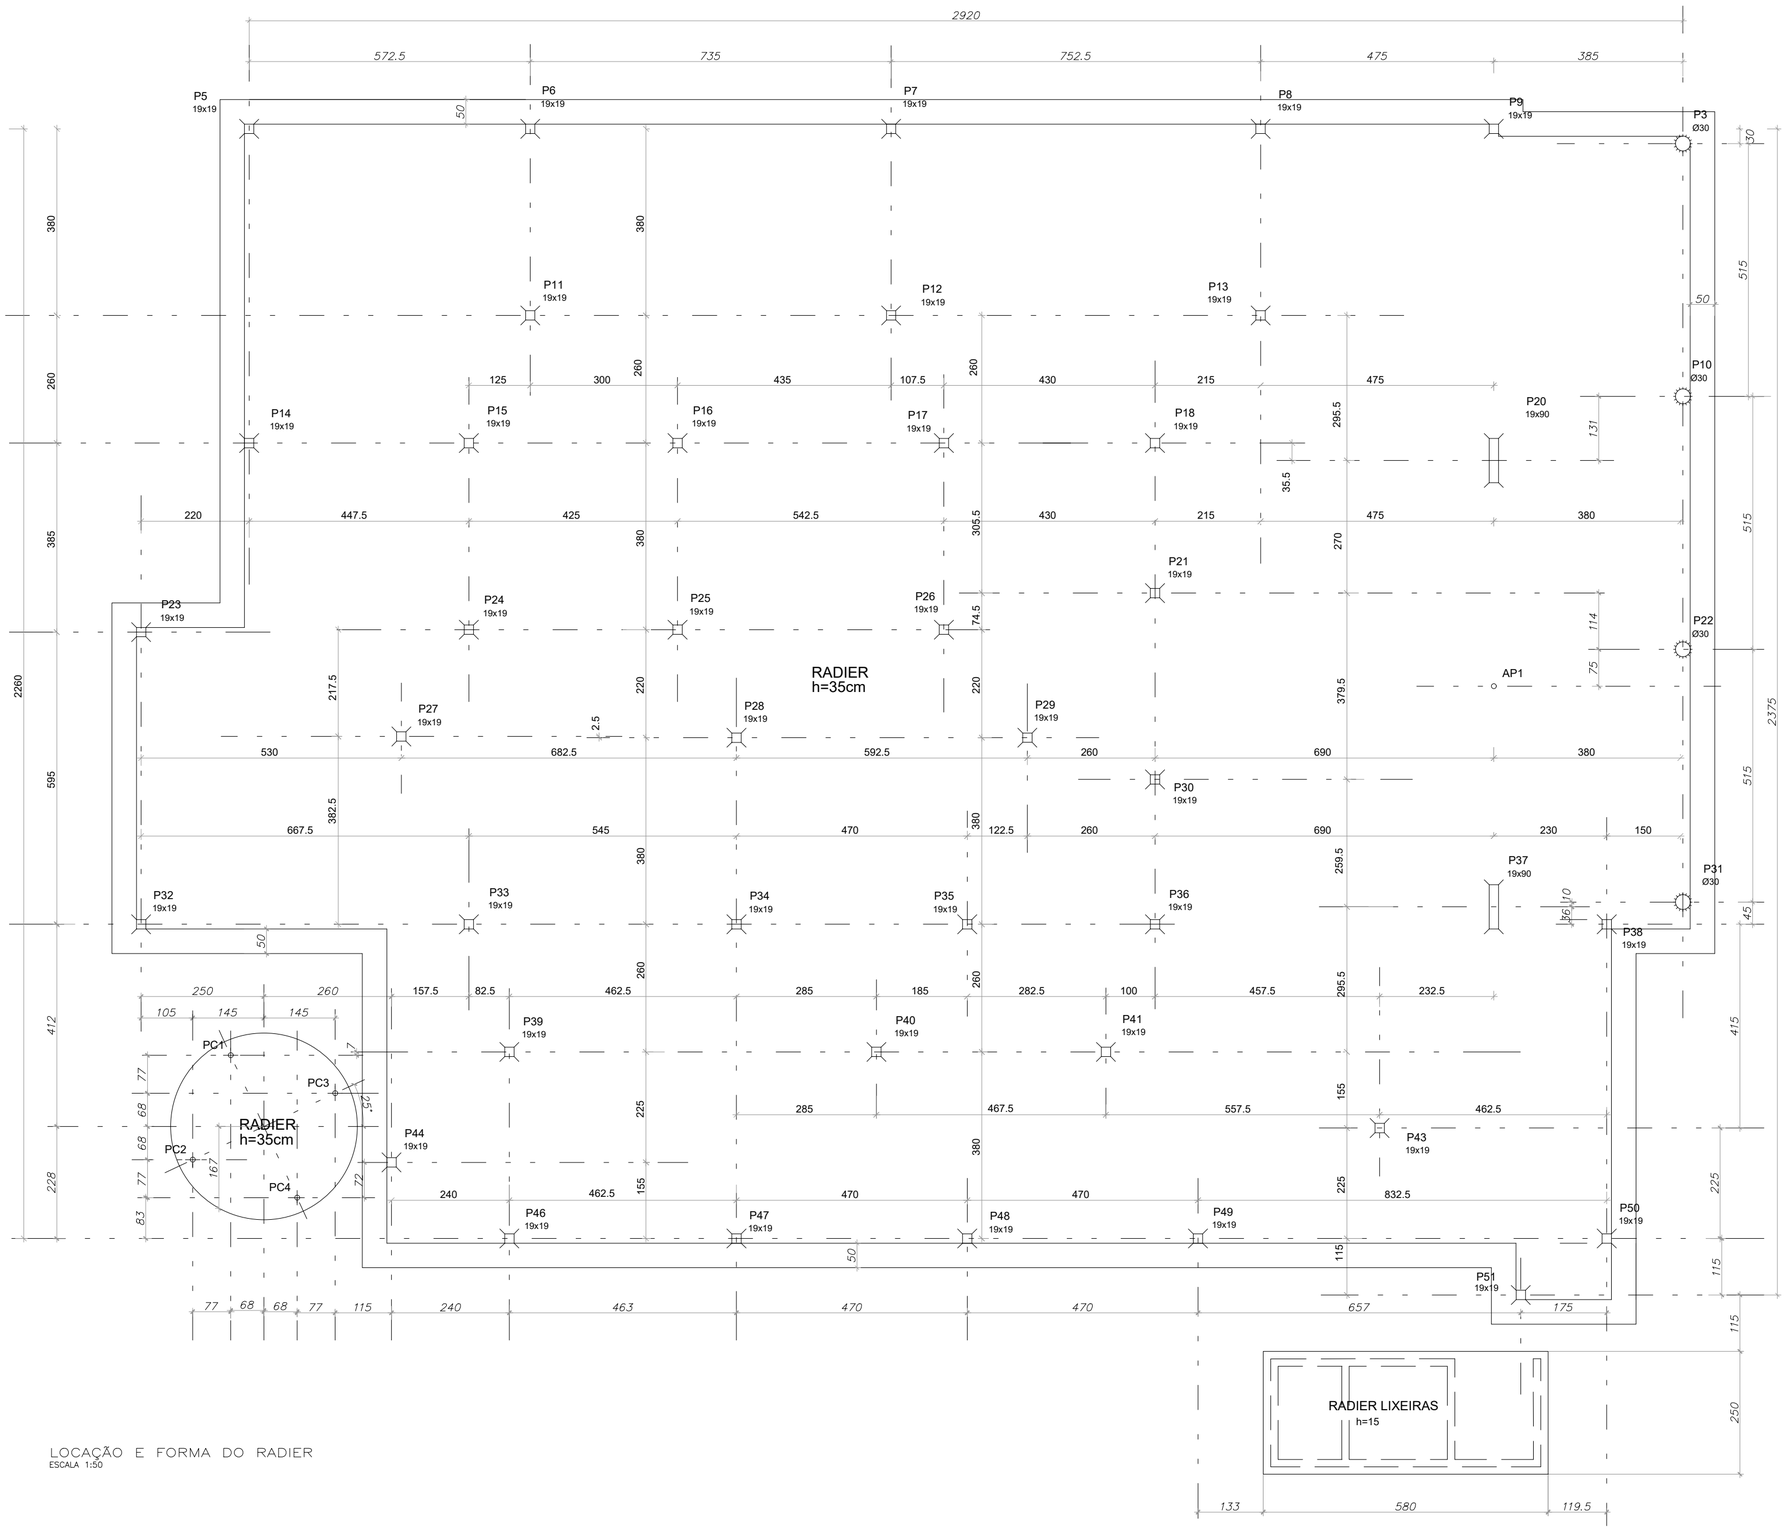

LOCAÇÃO E FORMA DO RADIER
ESCALA 1:50

NOTAS:

1– As cotas de implantação da obra bem como as cotas e os níveis das formas deverão ser verificados e aceitos pelo responsável técnico da obra antes da execução;

2– Materiais:

* Concreto: C30 (fck = 30MPa)
* Aço: CA50 e CA60;
* Diâmetro máximo do agregado graúdo; 15mm;

3– Cobrimentos das ferragens:

* Fundação= 40mm

4– Cotas e desníveis em centímetros;

5– As barras de aço deverão ser convenientemente limpas de qualquer substância prejudicial à aderência, retirando-se as escamas eventualmente destacadas por oxidação. Ainda: as barras excessivamente danificadas deverão ser descartadas;

6– Juntas de Concretagem: quando o lançamento do concreto for interrompido e, assim, formar-se uma junta de concretagem, deve-se, antes de iniciar o lançamento do concreto fresco, remover a nata e limpar a superfície da junta. Durante a concretagem o concreto deverá ser perfeitamente adensado até a superfície da junta;

7–Todos os níveis indicados no Projeto Estrutural referem-se ao nível 0.00 do projeto arquitetônico.

PROCEDIMENTO PARA A BASE DE SUPROTE DO RDIER:
1. REMOVER O SOLO SUPERFICIAL (PROFUNDIDADE DE 20cm) COM FOLGA DE 0,50m EM RELAÇÃO À PROJEÇÃO DAS CASAS;
2. UMEDECER O FUNDO DA CAVA E COMPACTAR O TERRENO NATURAL COM ROLO VIBRATÓRIO;
3. EXECUTAR O REATERRO COMPACTADO COM SOLO INERTE COM CBR≥10 , EM CAMADAS DE NO MÁXIMO 20cm, DE MANEIRA QUE SE OBTENHA GRAU DE COMPACTAÇÃO MAIOR DO QUE 95%.

OBS1:

1– O radier deve ser assentado em uma camada de solo natural ou em aterro compactado, ambos, com tensão admissível > 1,0Kgf/cm²

OBS2:

1– Seguir as armações dos arranques dos pilares detalhadas no projeto MHA Engenharia.

STR
CONSULTORIA E PROJETOS ESTRUTURAIS
ENG. M.Sc. HÉLIO ARAGÃO
ENG. MAILSON CASTELÃO
Rua Carlos Fadigas,99–Jd. Sucupira
Feira de Santana/BA
Cel:(0XX75) 8843–5854
Fone:(0XX75) 3614–6321/3623–1551
e–mail:contato@strengenheria.com
Site: www.strengenharia.com

Revisão nº	Descrição	Data	Projetista	Aprovação
00	EMITIDO PARA APROVAÇÃO	03/01/2019	Eng.Helio	

BAHIA GOVERNO DO ESTADO
PROSUS
SECRETARIA DE SAÚDE DO ESTADO DA BAHIA-SESAB
PROSUS Programa de Fortalecimento do SUS na Região Metropolitana de Salvador

Unidade/Ocupação: UNIDADE-BÁSICA-DE-SAÚDE/SESAB	Município: CANDEIAS OURO_NEGRO	
Nome do projeto: PROJETO EXECUTIVO DE ESTRUTURA		Escala: 1:50
Título: LOCAÇÃO	Data: JAN/2019	Folha: FUN 01
Responsável técnico: HELIO ARGÃO CREA_36799	Coord. elab. de projetos:	
Arquivo:	Topógrafo:	Desenho: STR