

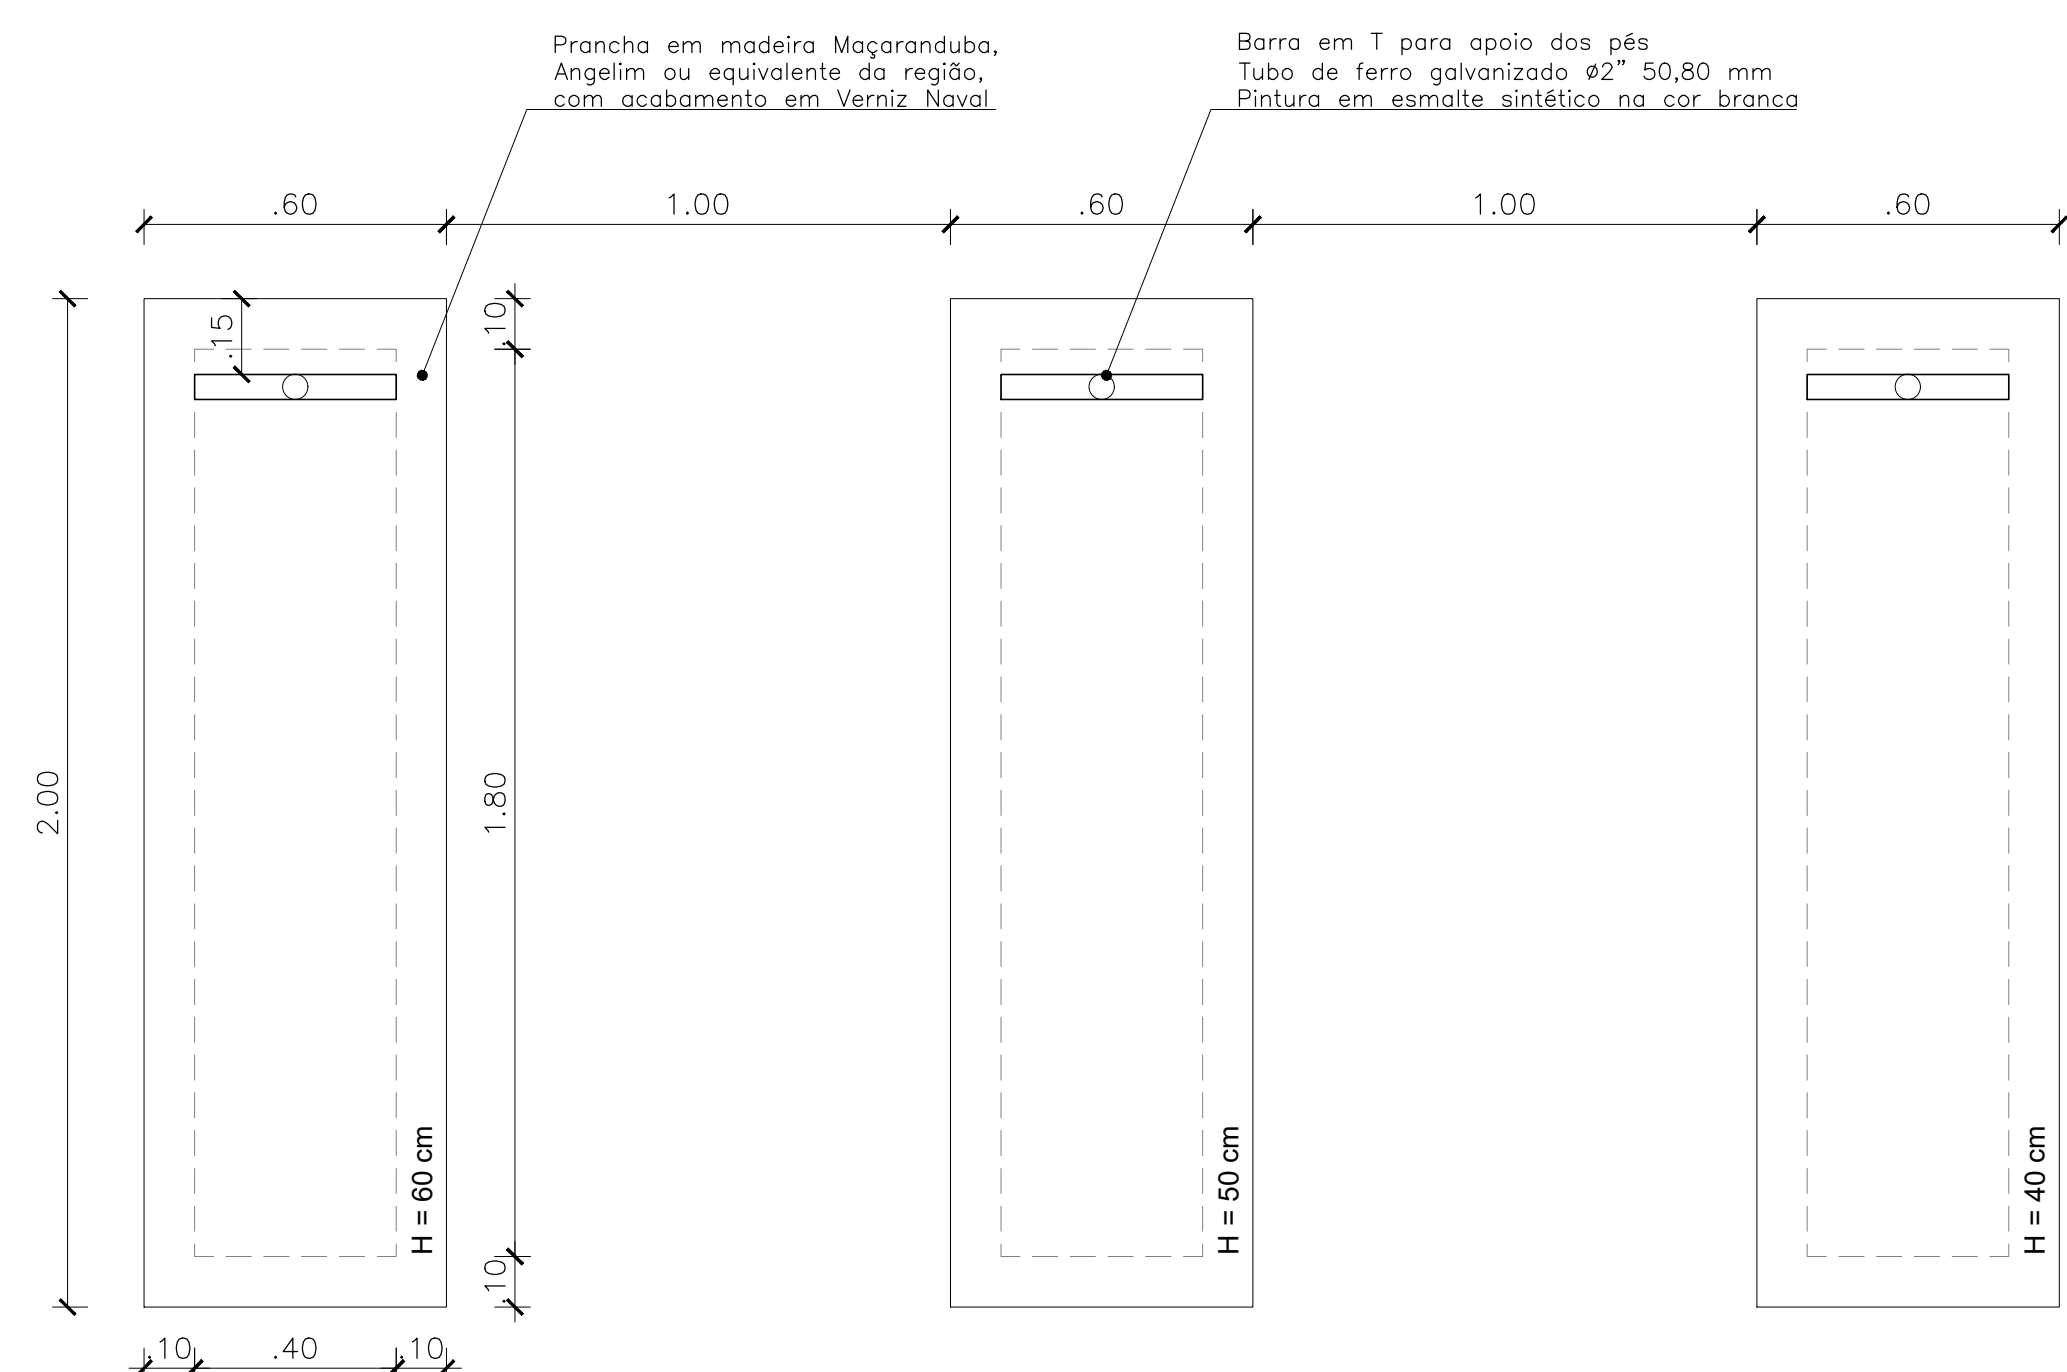
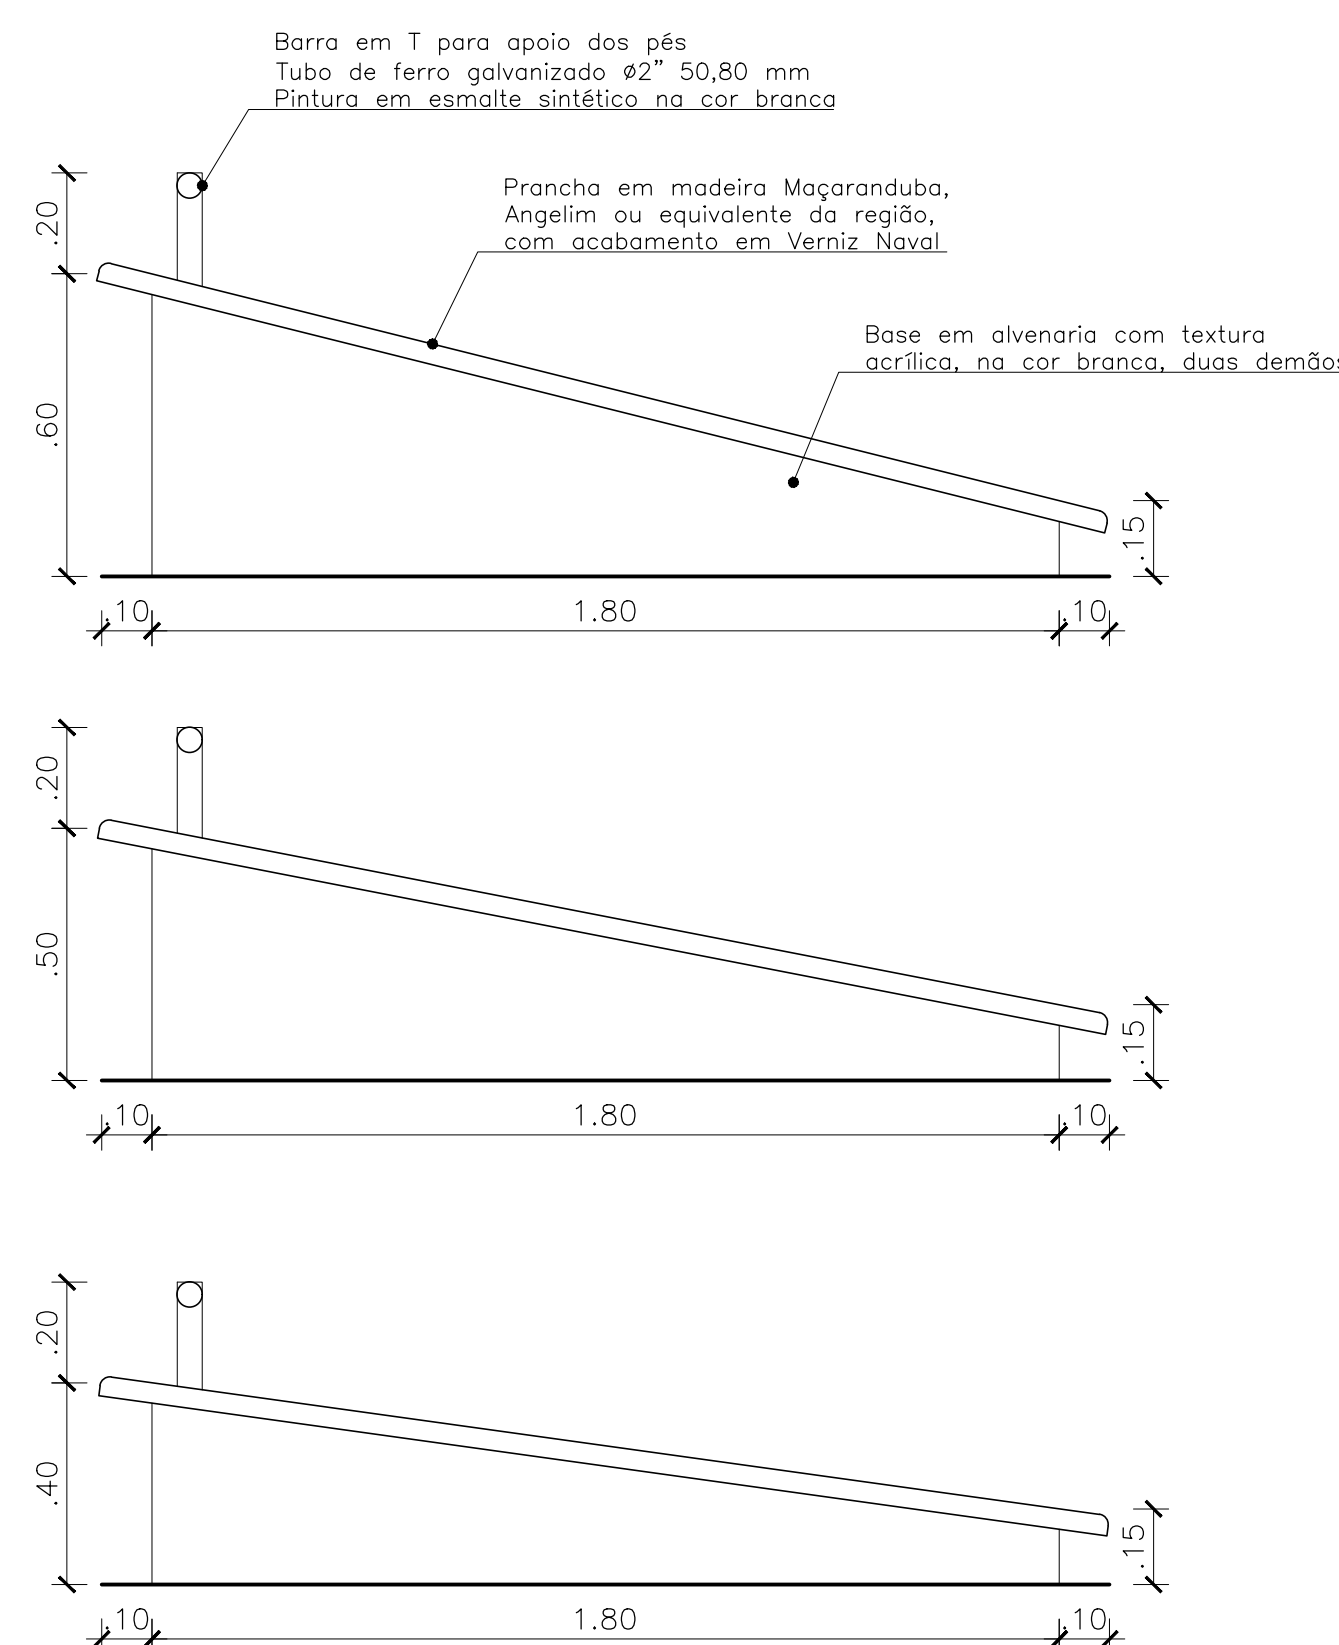


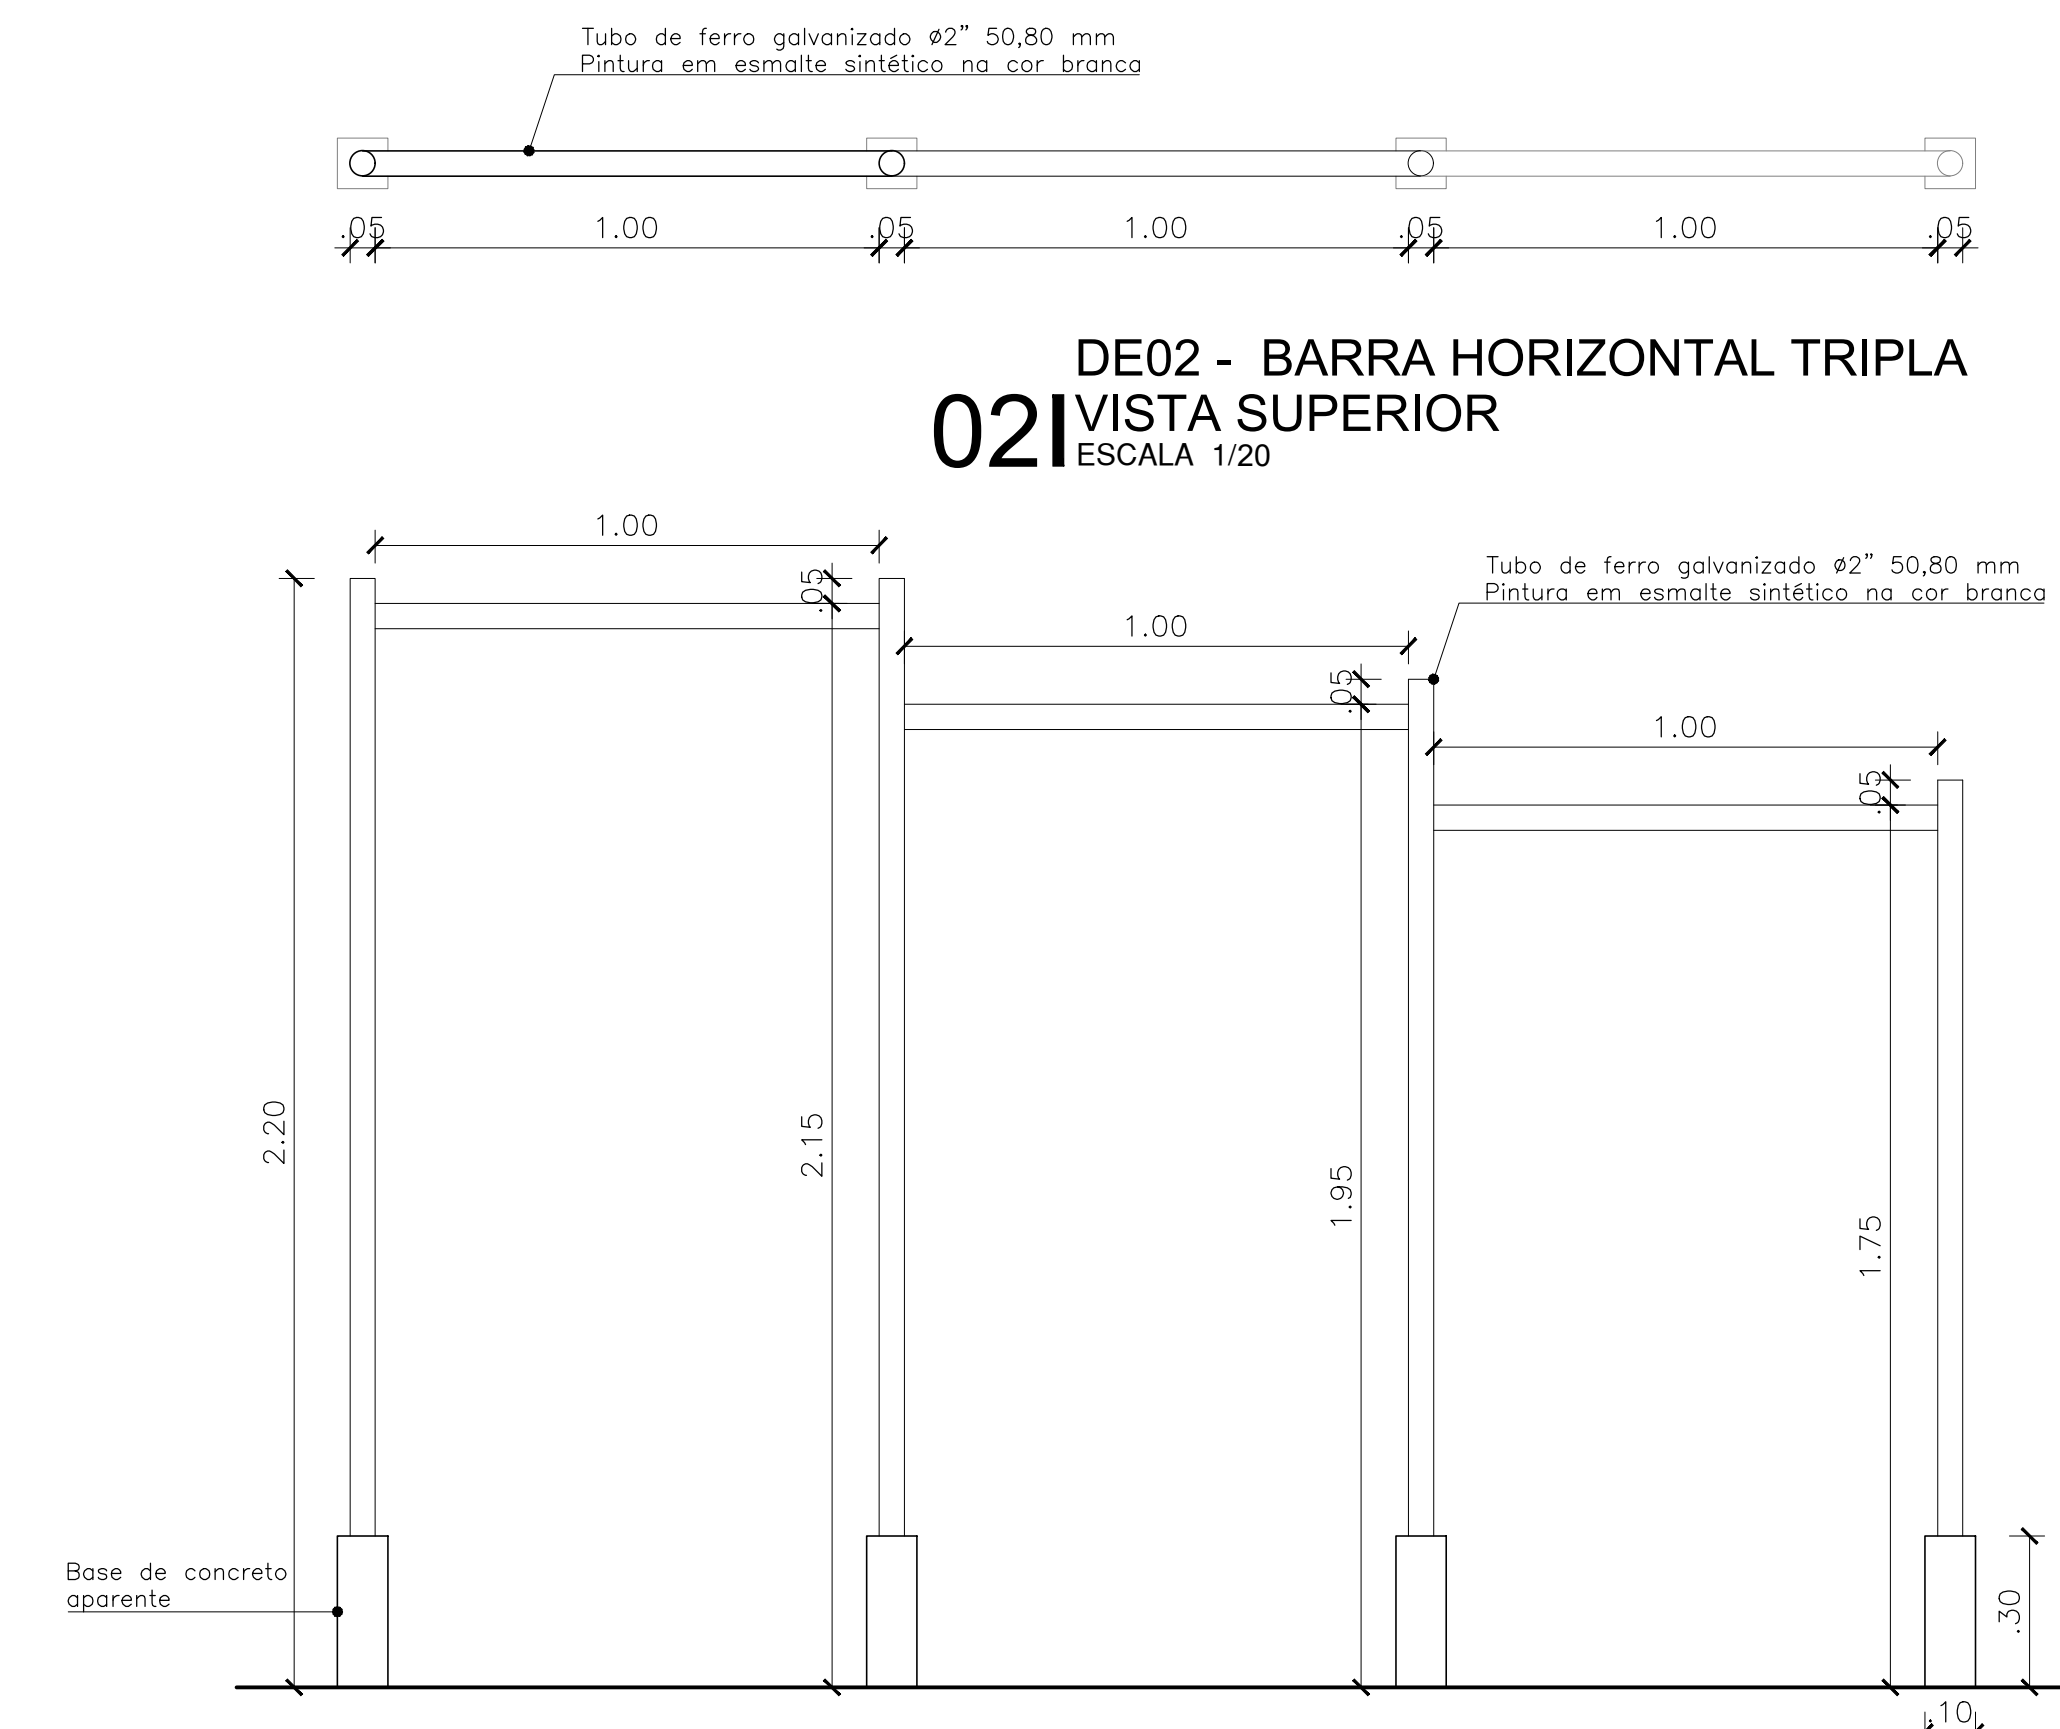


01 DE01 - PRANCHAS ABDOMINAIS
VISTA SUPERIOR
ESCALA 1/20

PRANCHAS ABDOMINAIS - ELEVAÇÃO
ESCALA 1/20


BARRA HORIZONTAL TRIPLA - ELEVAÇÃO
ESCALA 1/20

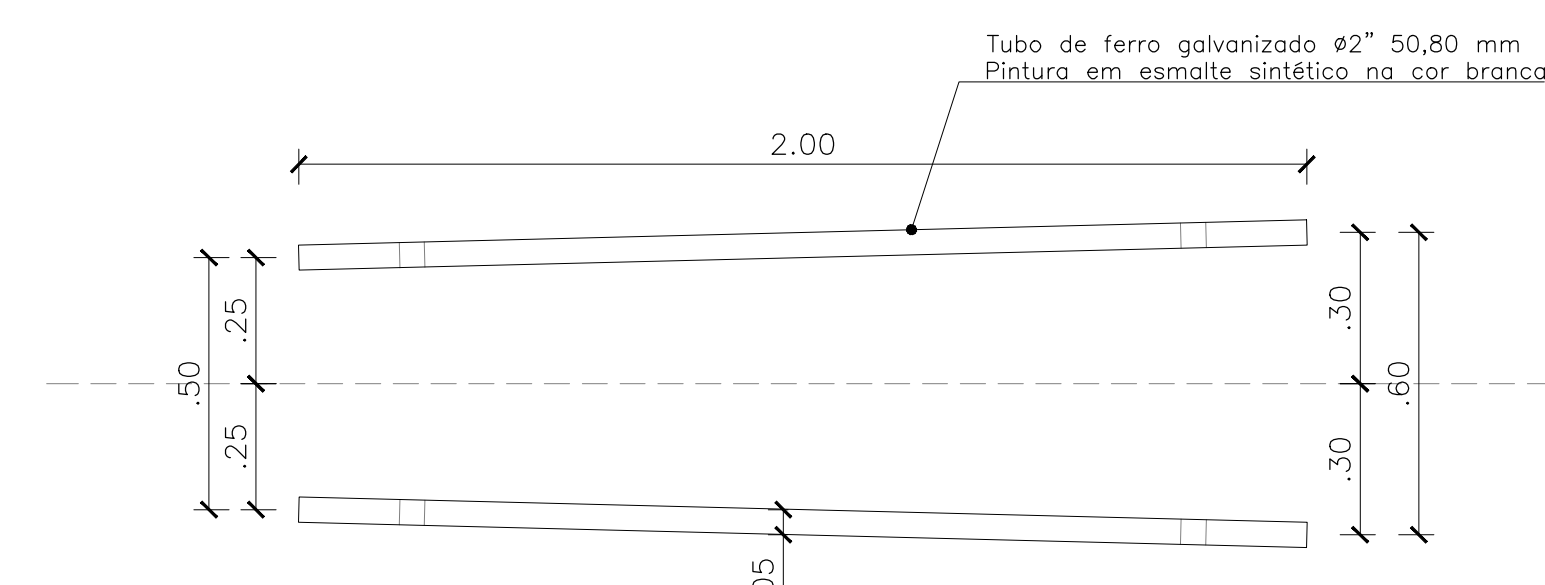


03 DE03 - BARRAS PARALELAS
VISTA SUPERIOR
ESCALA 1/20

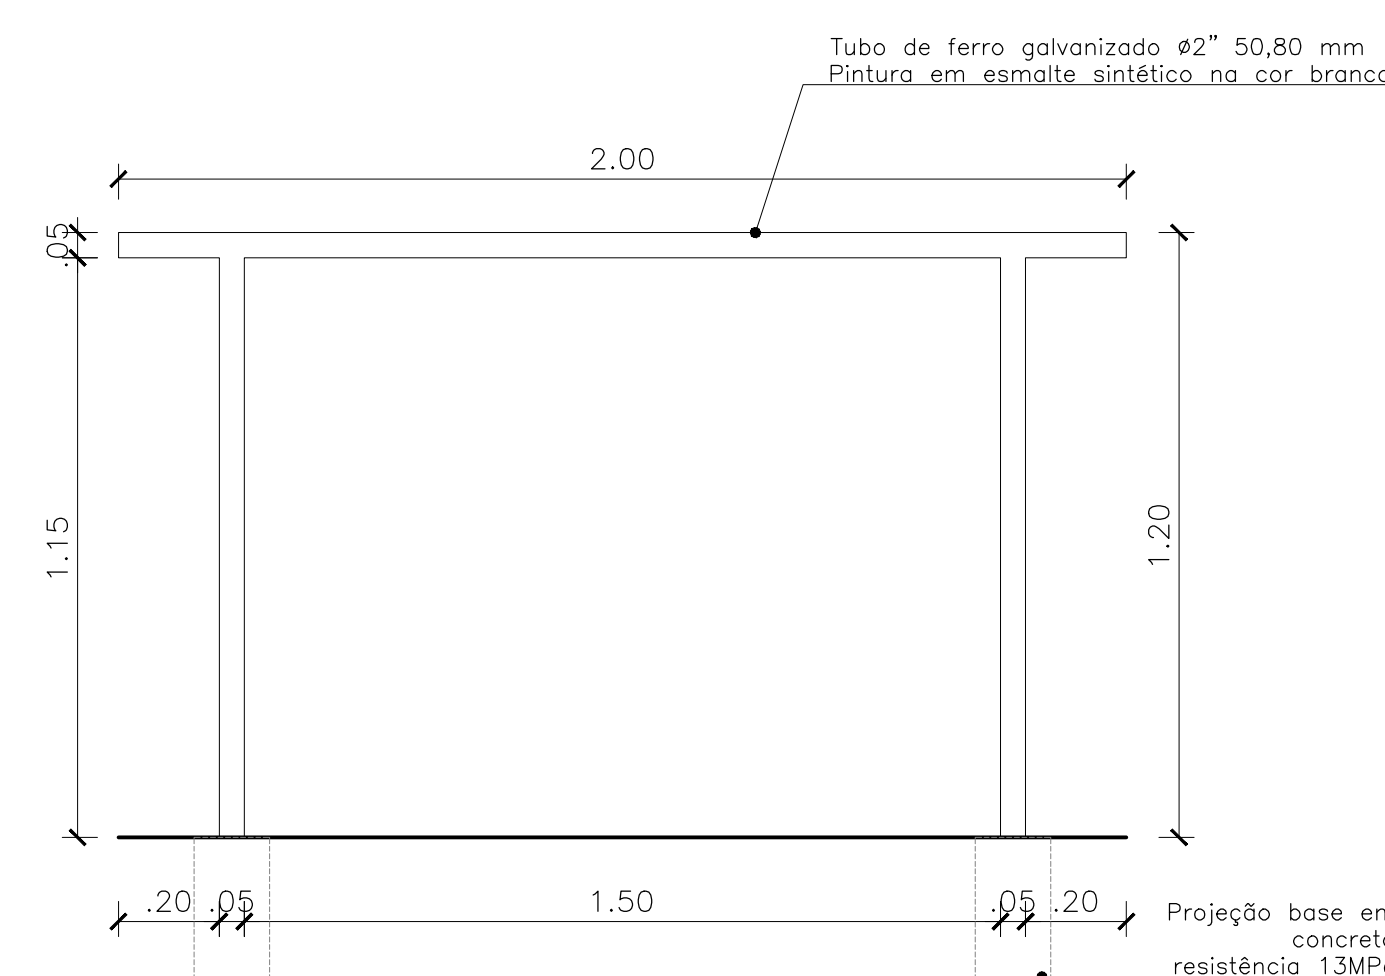


BARRAS PARALELAS - ELEVAÇÃO

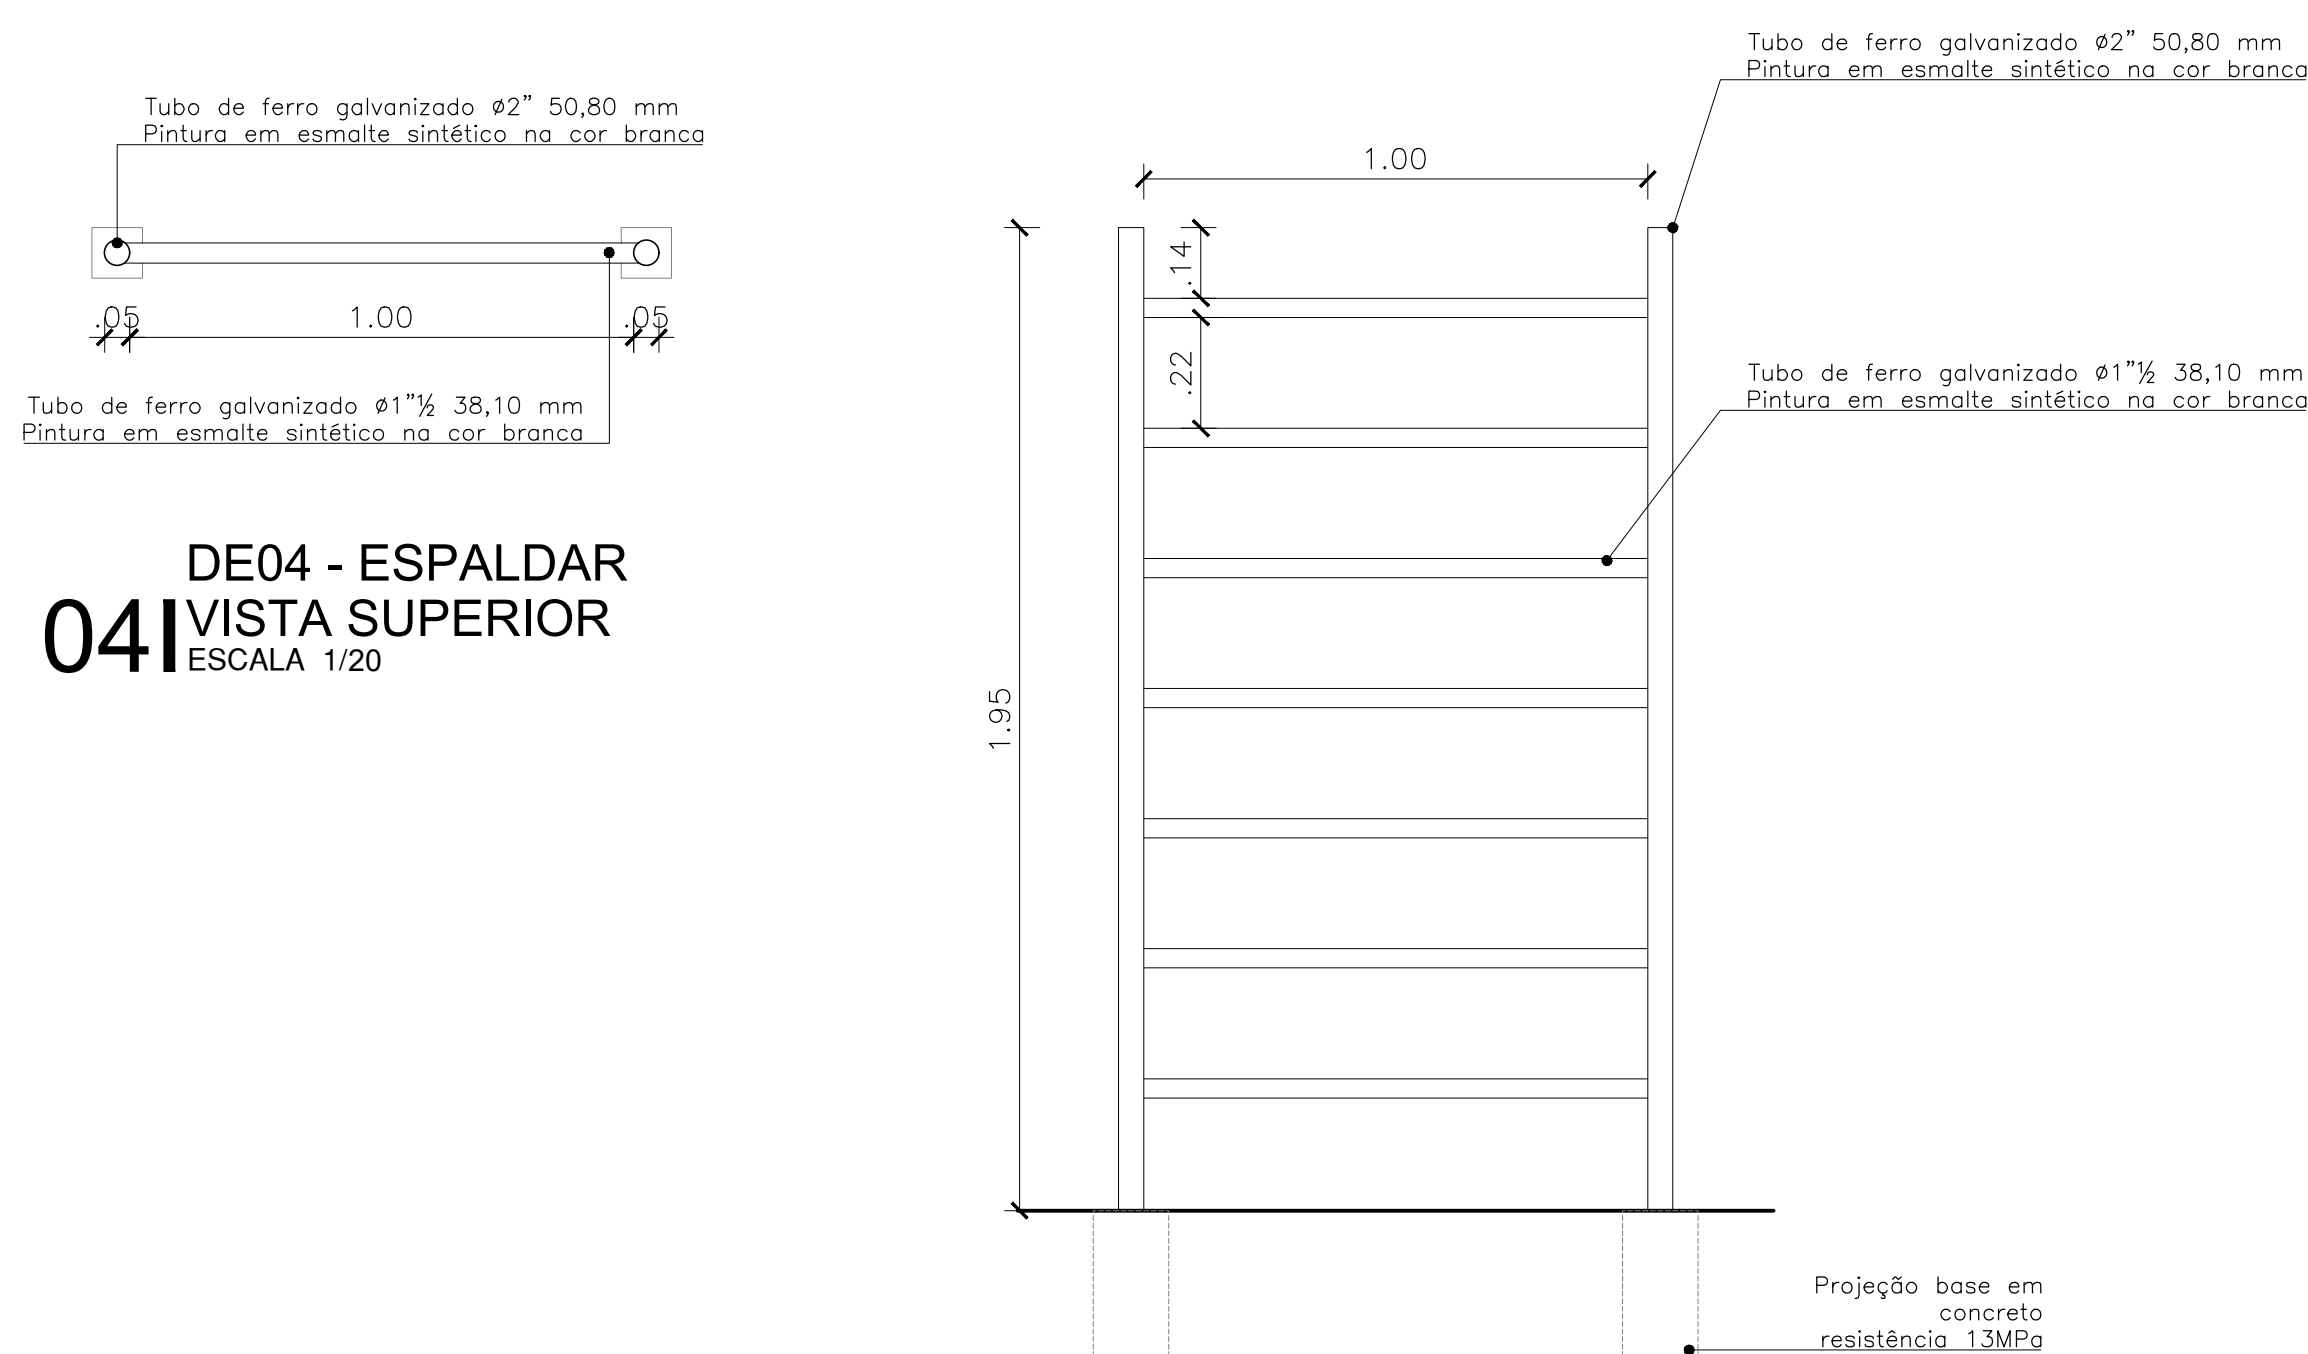


ESPALDAR - ELEVACÃO
ESCALA 1/20

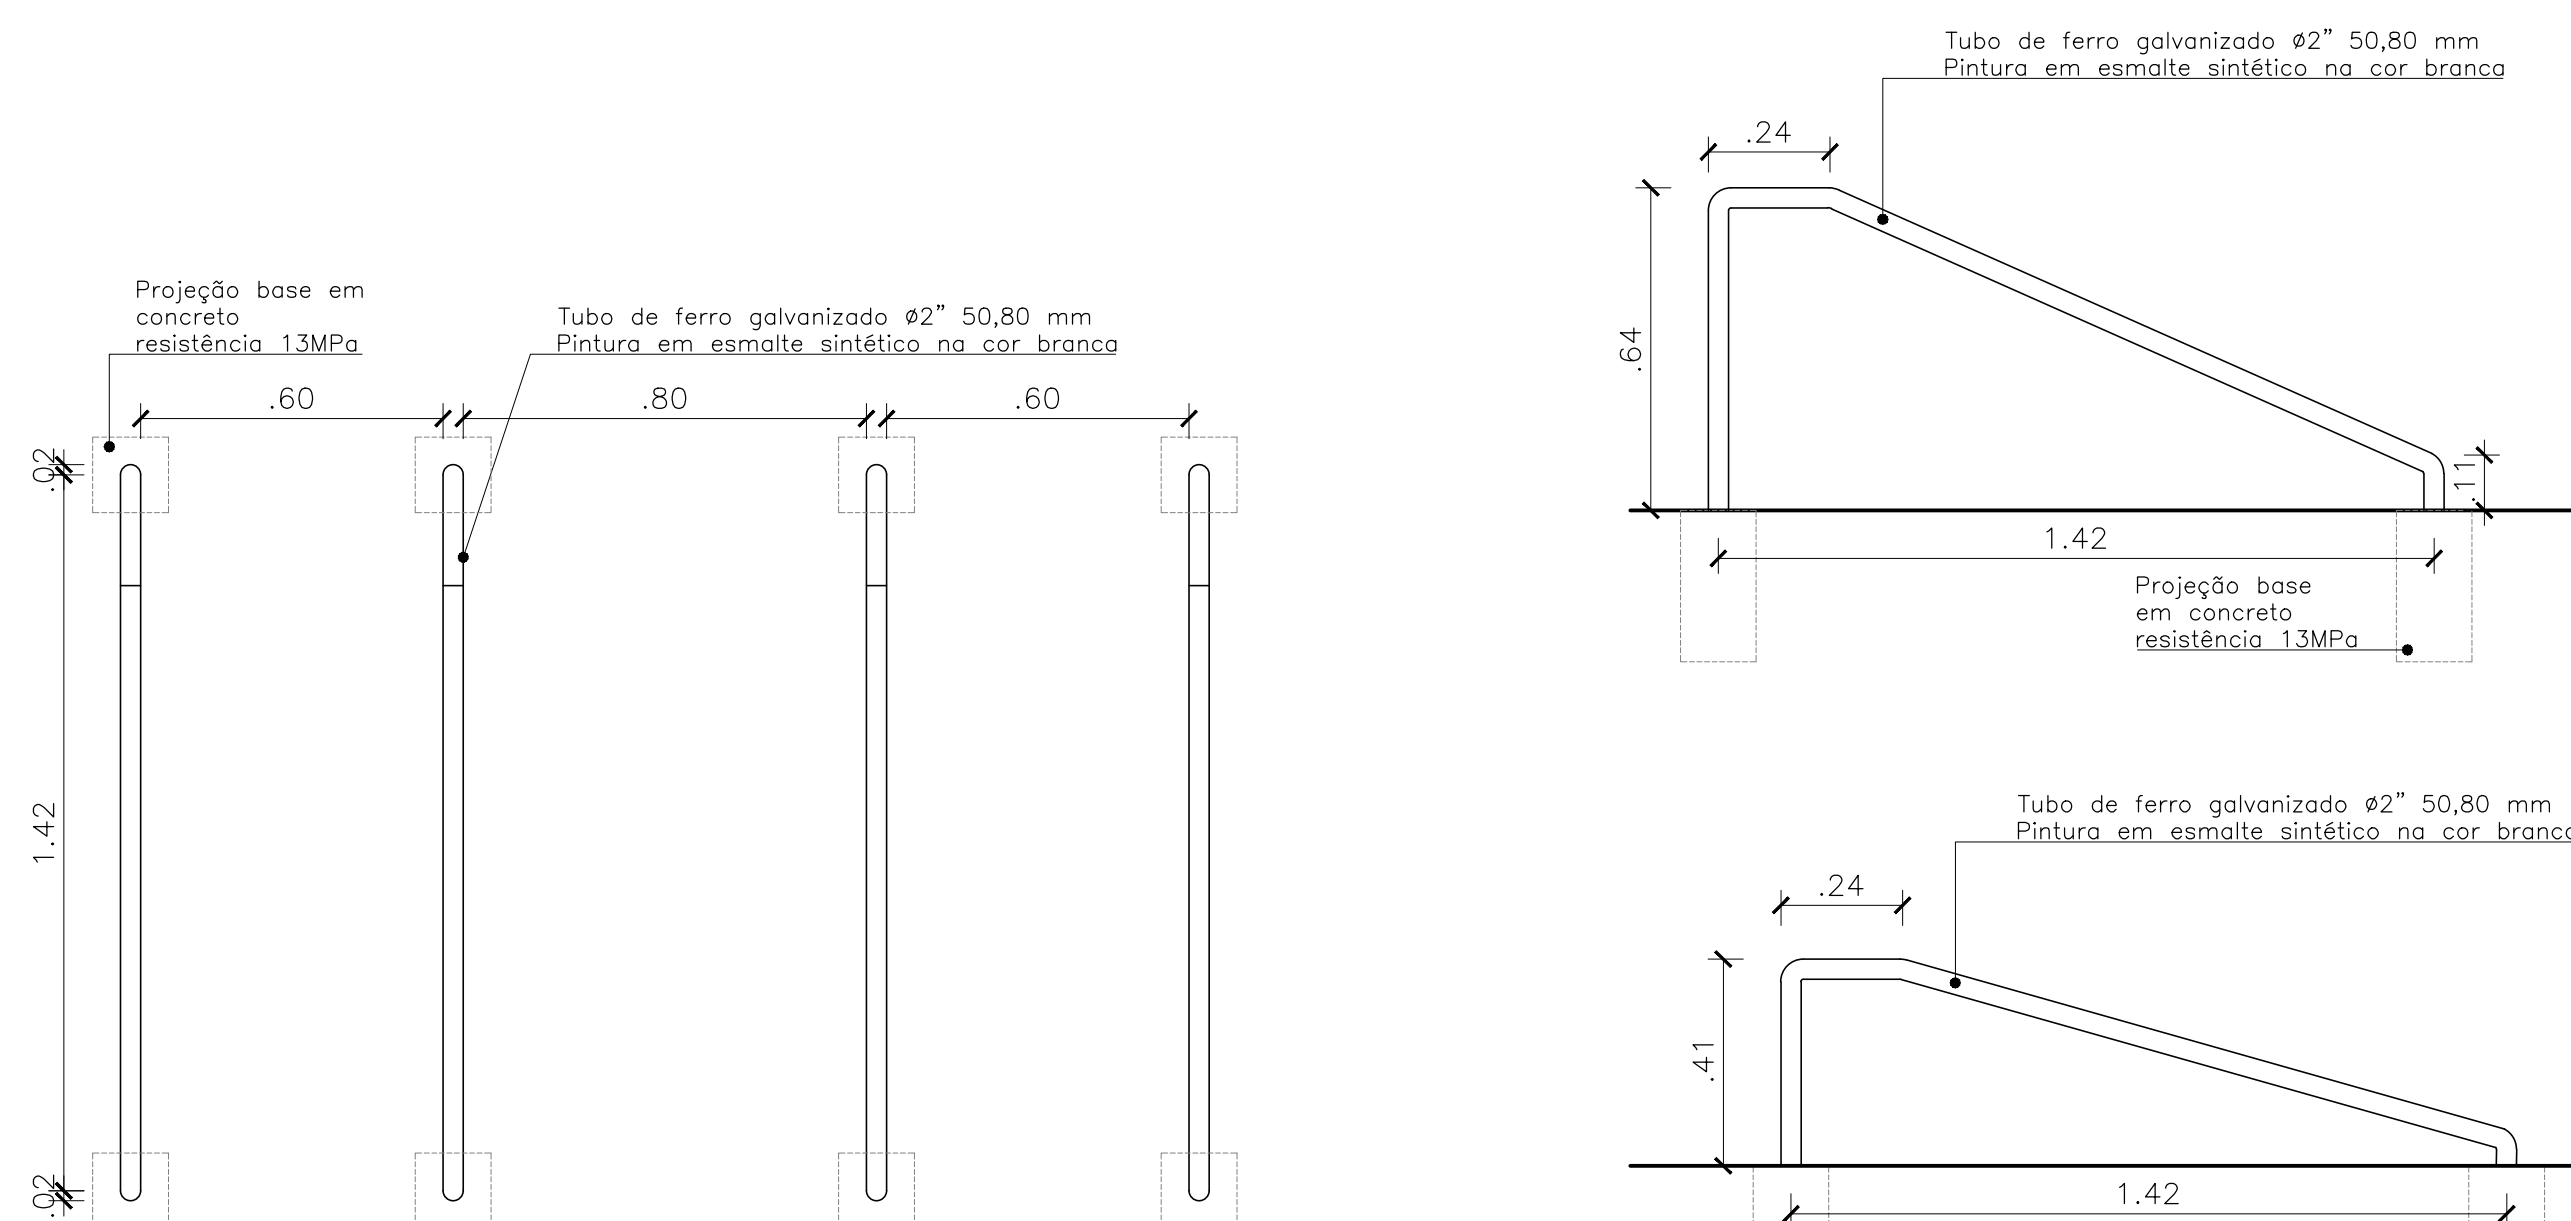


05 DE05 - BARRAS MARINHEIRO
VISTA SUPERIOR
ESCALA 1/20

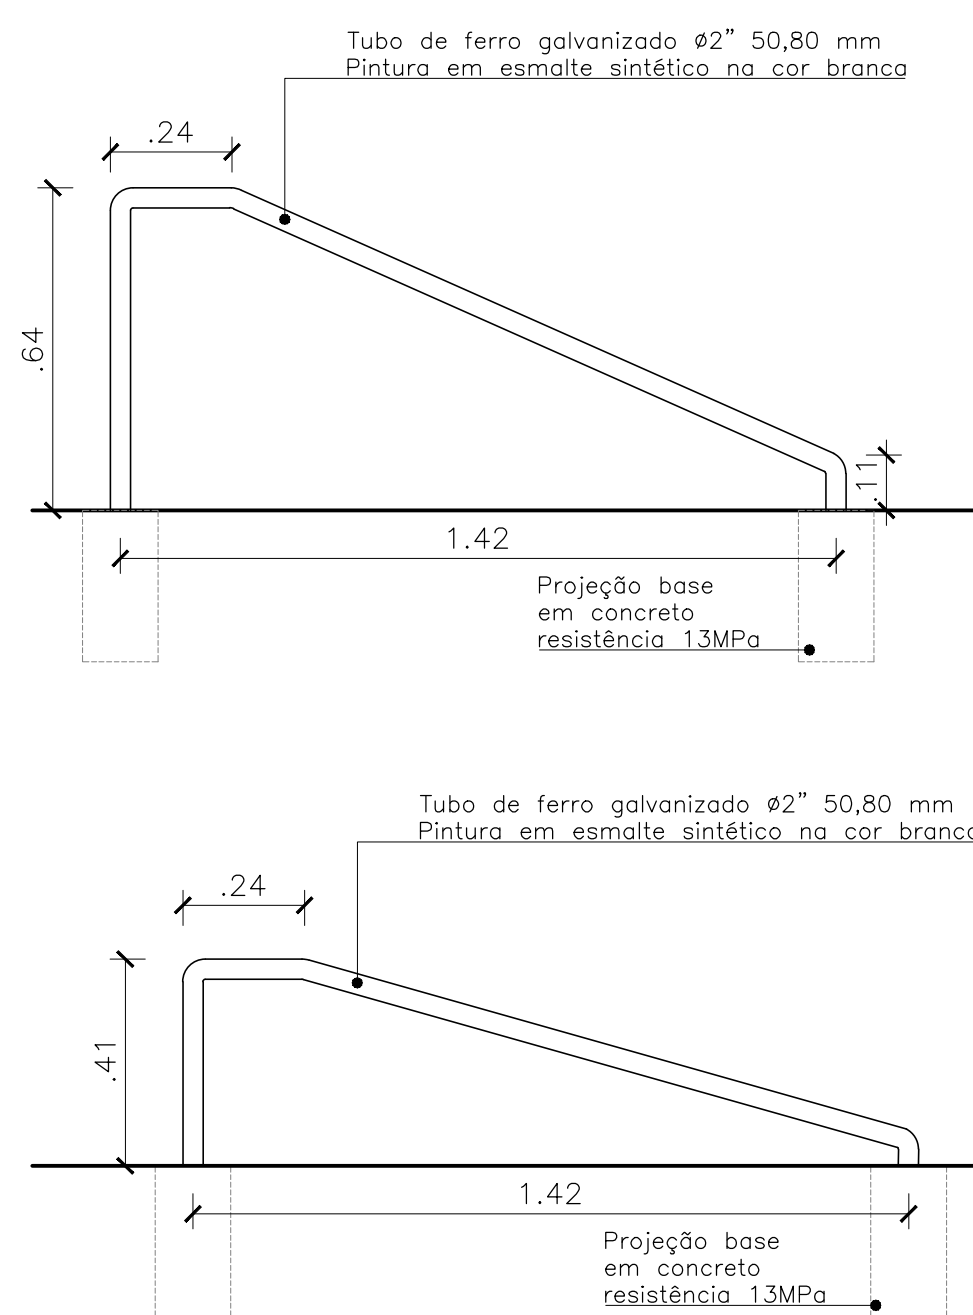


BARRAS MARINHEIRO - ELEVACÃO
ESCALA 1/20

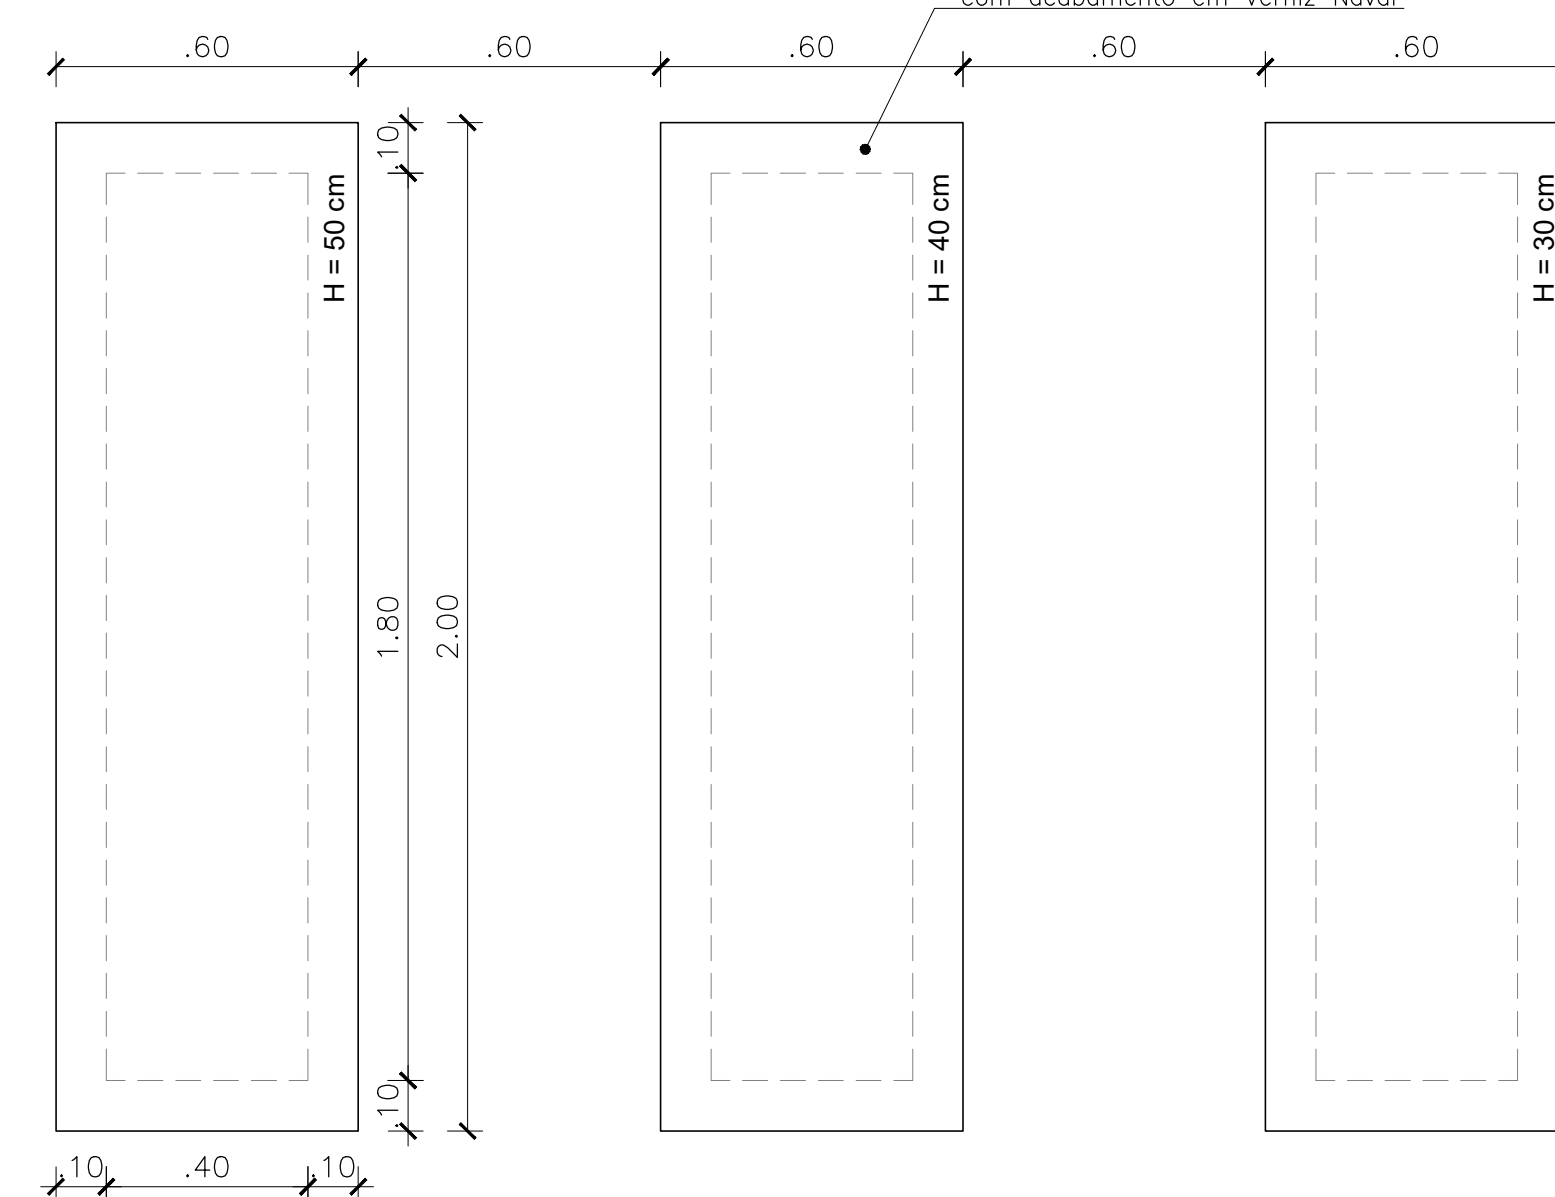

06 DE06 - BANCOS
VISTA SUPERIOR
ESCALA 1/20

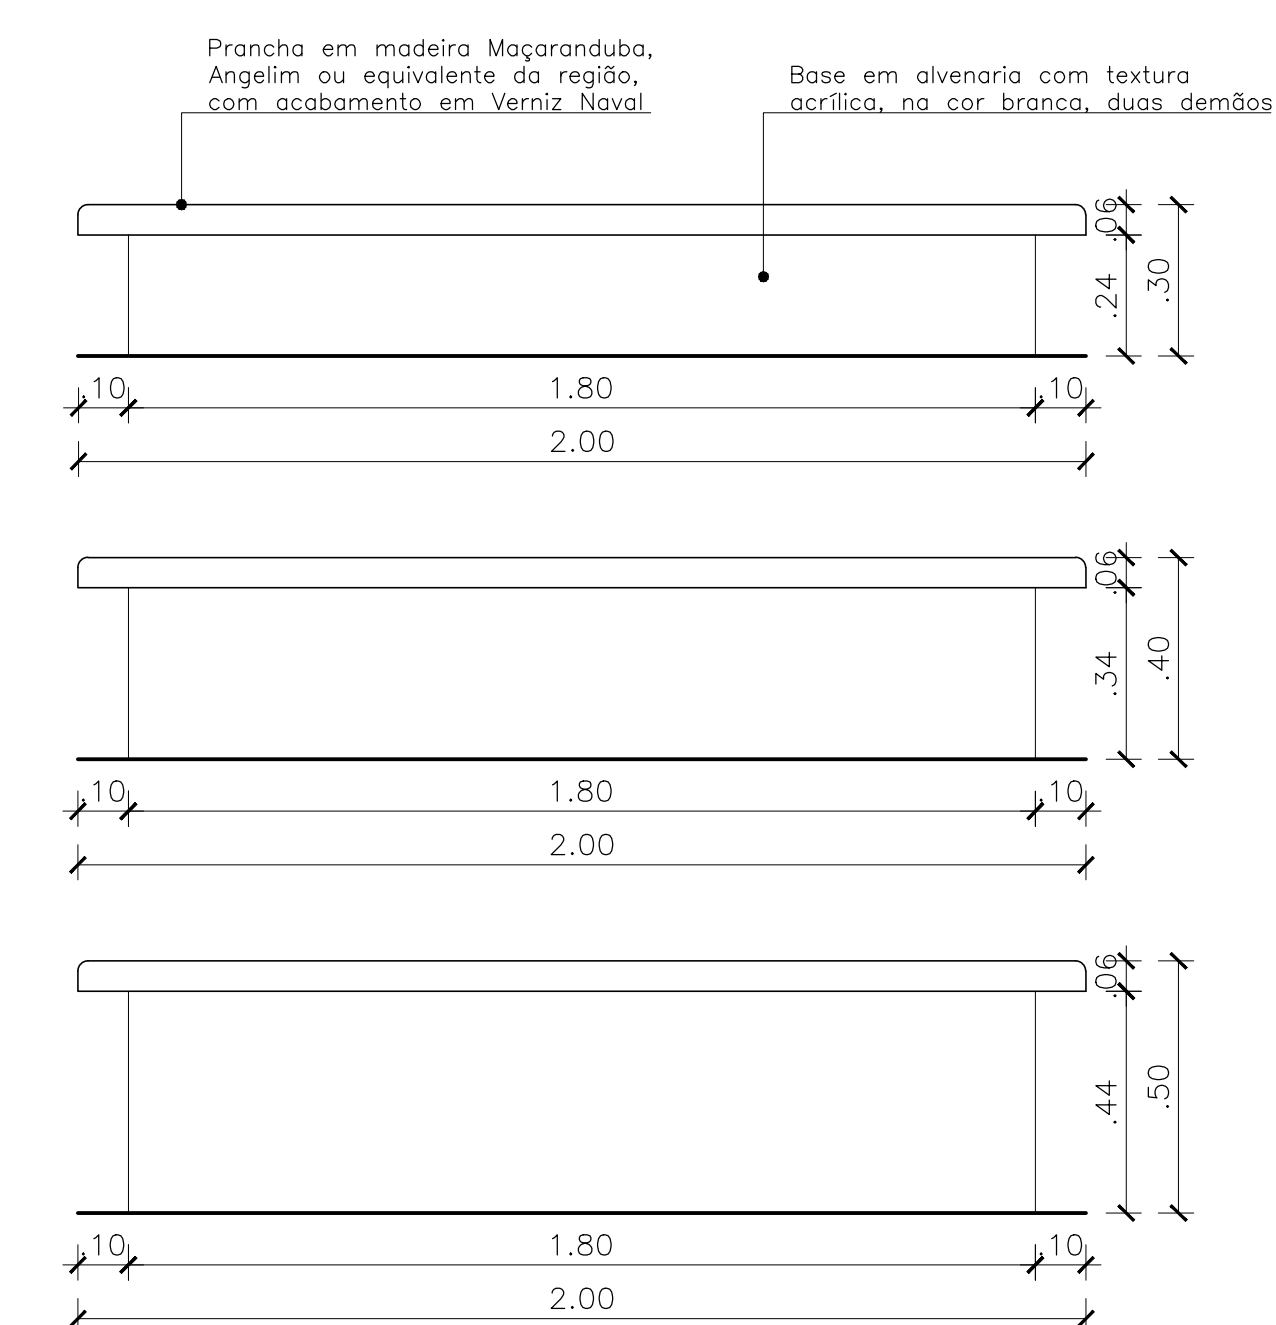

BANCOS - ELEVAÇÃO
ESCALA 1/20

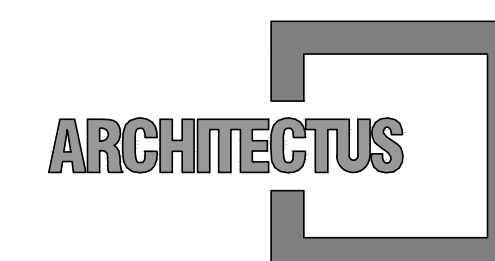

R. Canuto de Aguiar, n.1401
Fortaleza/CE – Tel:(85)3456-5000
architectusbr@gmail.com



Alameda Araguaia, n.2104, 2º andar
Barueri/SP - Tel:(11)2078-9000
comunicacao@mba.com.br

LEGENDA:

SUP.	CÓD. ATIVIDADE	INSCRIÇÃO	F/J.
FIRMA: ARCHITECTUS S/S EPP			
LOCAL: RUA CANUTO DE AGUIAR, 1401C - MEIRELES			
CEP 60.160-120 FORTALEZA - CE			

ISS-8

ISS-C

Proprietário: _____

Construção:

Marianna Furlani Landim
CAJ A26182-3

CREA/CAU

CREA/CAU

APROVO BOMBEIROS

APROVO PREFEITURA

00	Emissão inicial	10/10/2019	Mariana Furlani	Mariana Furlani
Revisão n°	Descrição	Data	Projetista	Aprovação



PROSUS
SECRETARIA DE SAÚDE DO ESTADO DA
BAHIA – SESAB



Unidade/Orgão:	Proprietário:
ACADEMIA DA SAÚDE	SEC. DE SAÚDE DO ESTADO DA BAHIA

Endereço: PRAÇA RUY BARBOSA	Município: S. SEBASTIÃO/BA	Bairro: CENTRO
--------------------------------	-------------------------------	-------------------

Nome do projeto:	PROJETO EXECUTIVO ARQUITETURA – ACADEMIA DE SAÚDE	Escala:	INDICADA
------------------	---	---------	----------

Título da folha:	Data:	Folha:
DETALHES – EQUIPAMENTOS	OUT/2019	ARQ
Responsável técnico:	Coord. elab. de projetos:	

MARIA NA FURLANI CAU: A26182-3	MARIA TEREZA DE CARVALHO BRAGA CAU: A15353-2	004 003
Arquivo:	Topógrafo:	Desenho:

029_PE_ARQ_ACAD_PASSÉ_004_R00.dwg	—	009
-----------------------------------	---	-----