




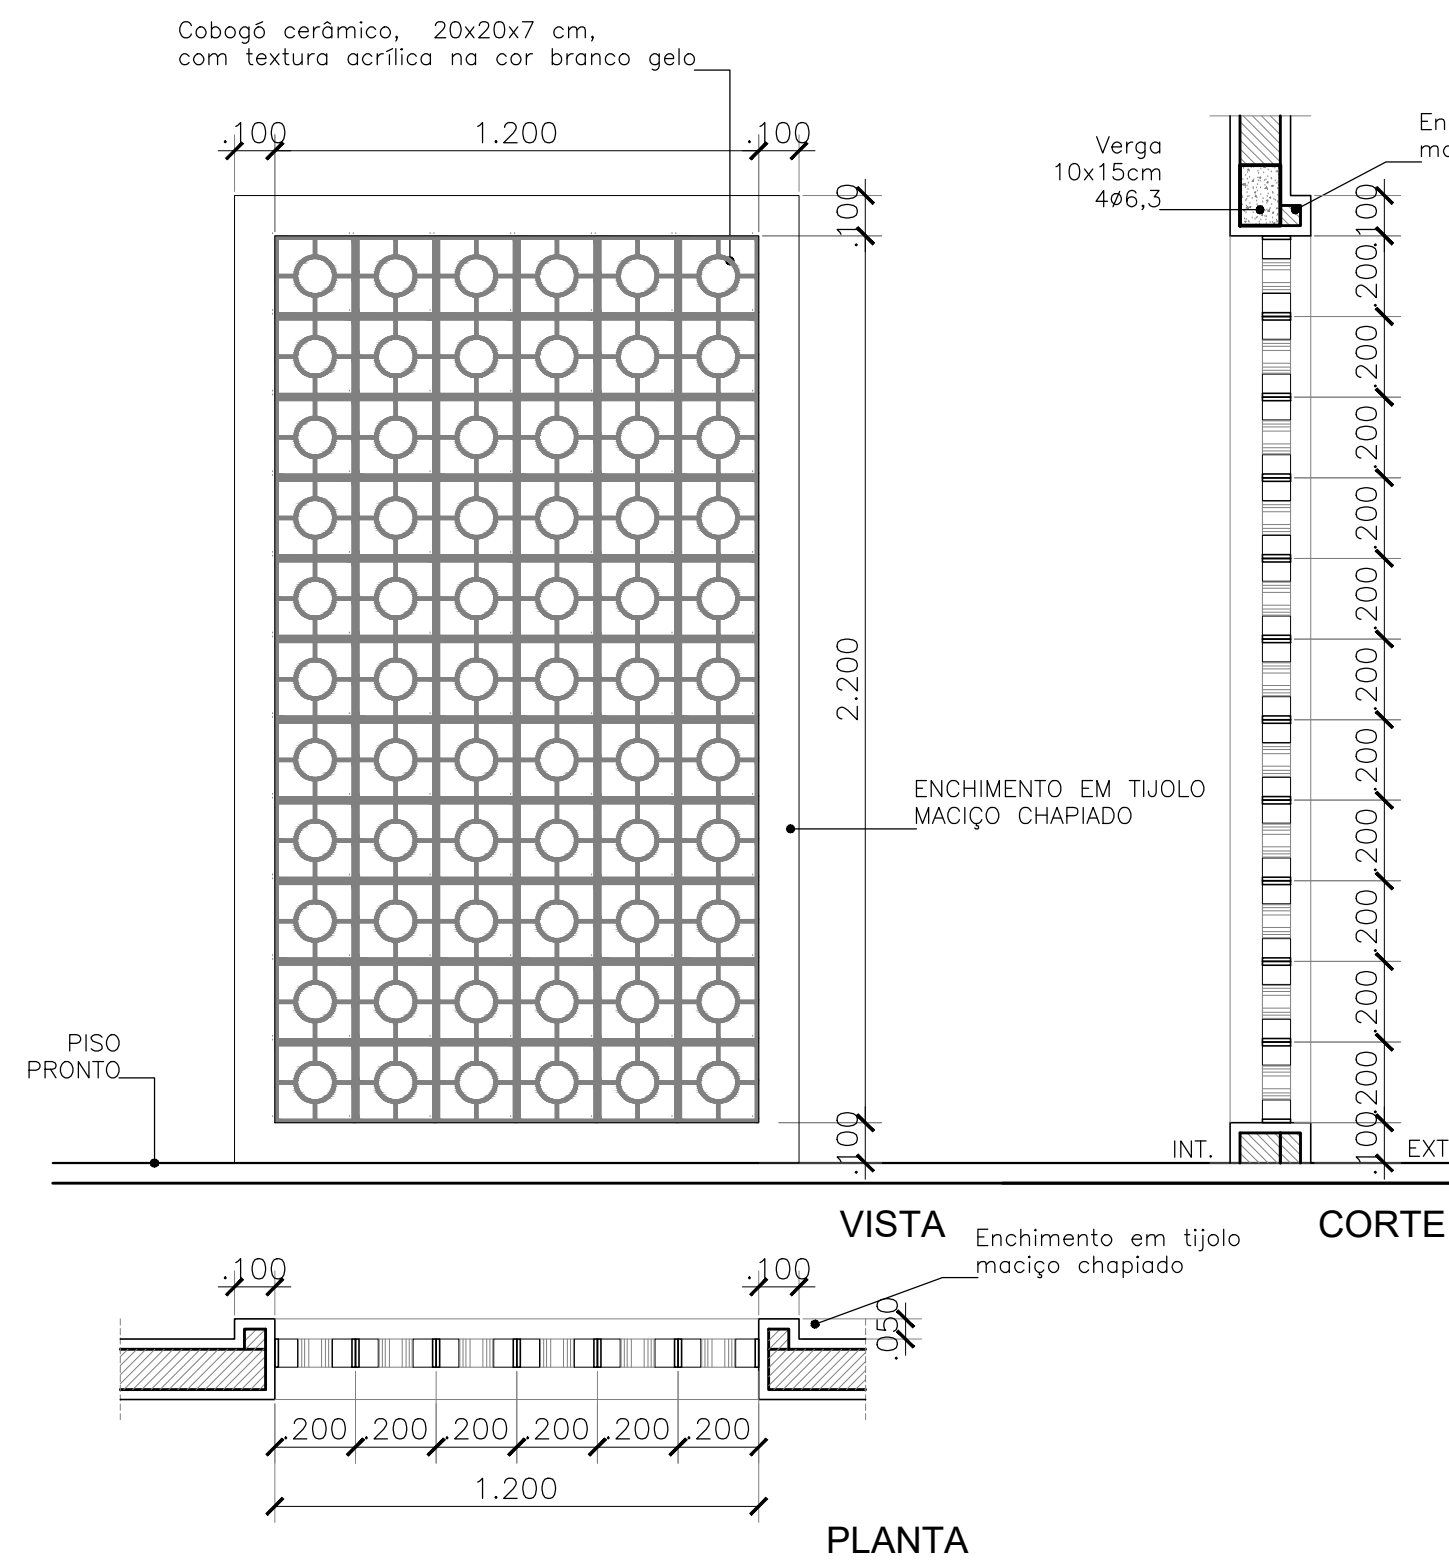


01 | CB01
ESCALA 1/25

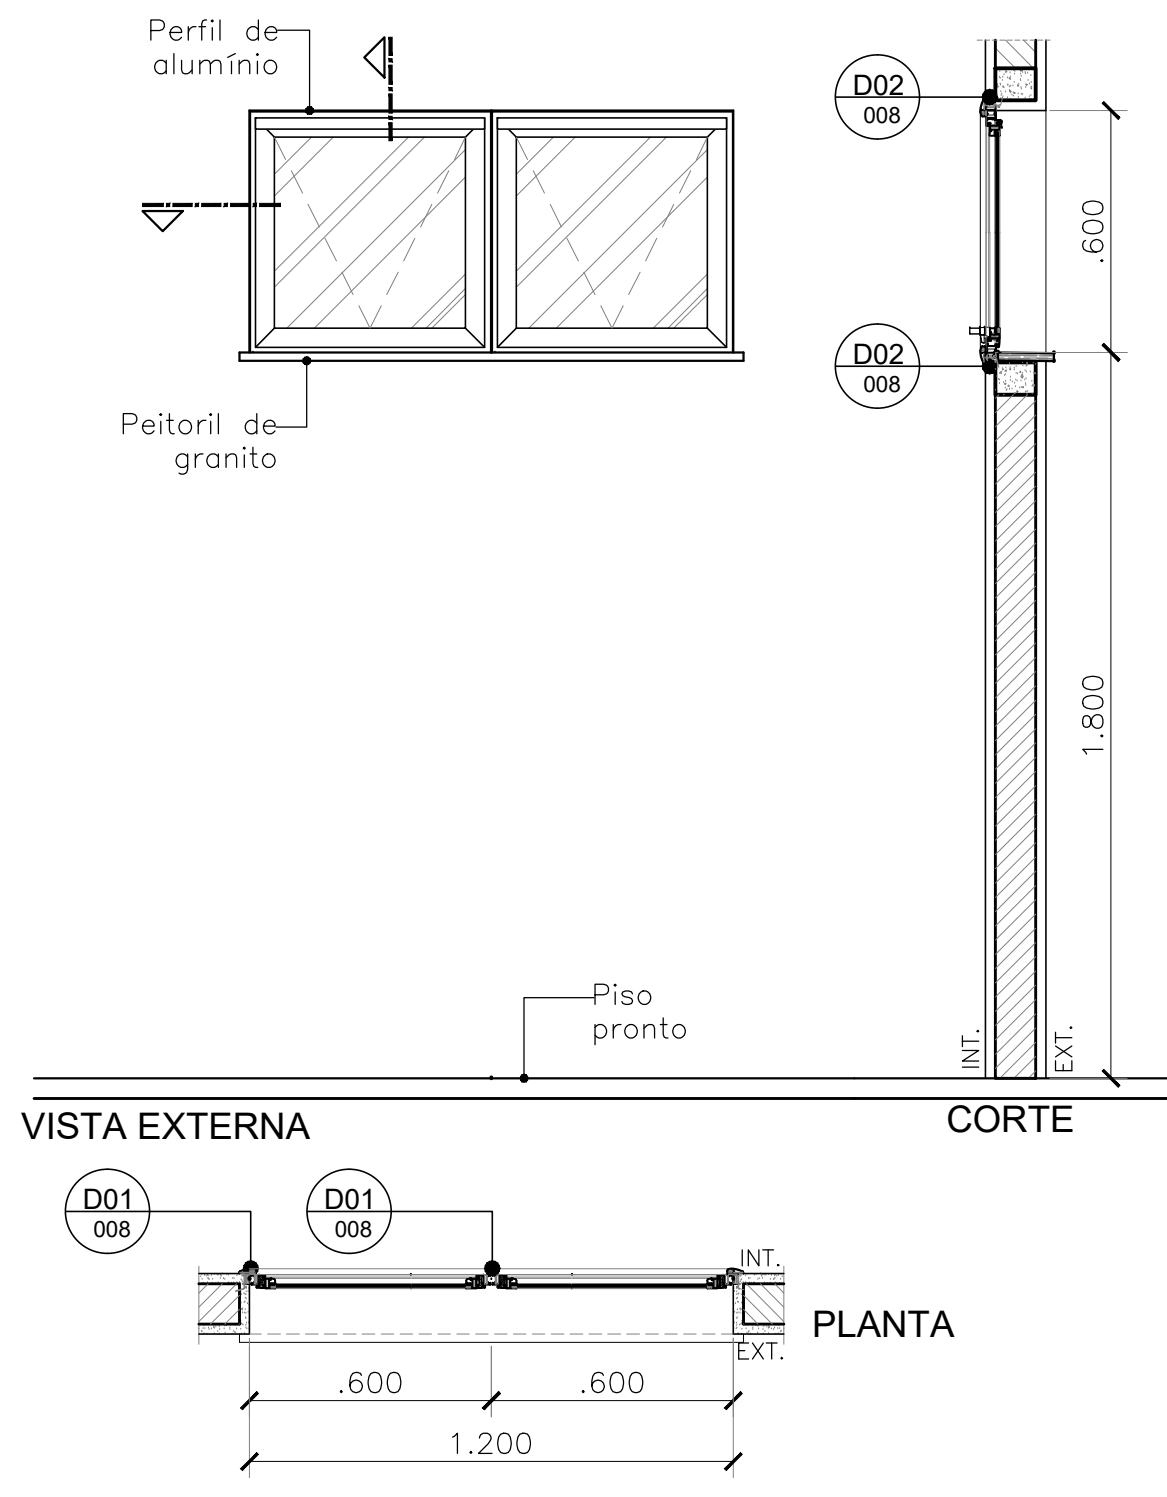


02 | JA01
ESCALA 1/25

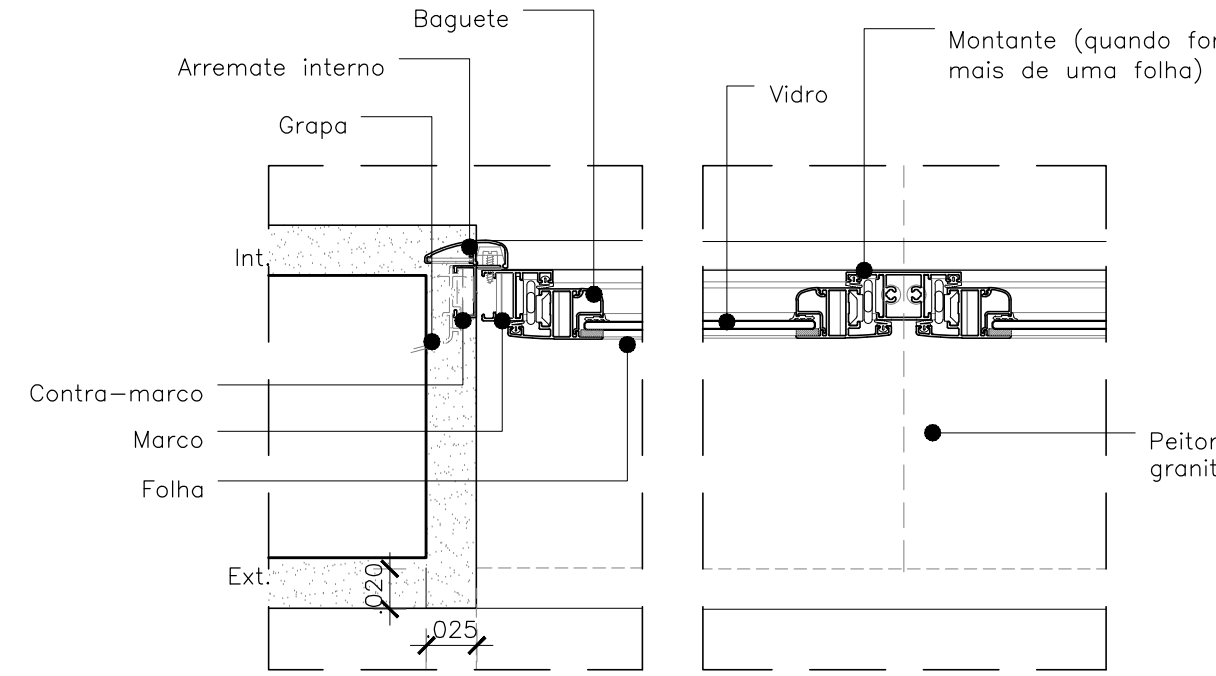


03 | D01 - ESQ. JA01/JA02/JA03 e JA04
ESCALA 1/5

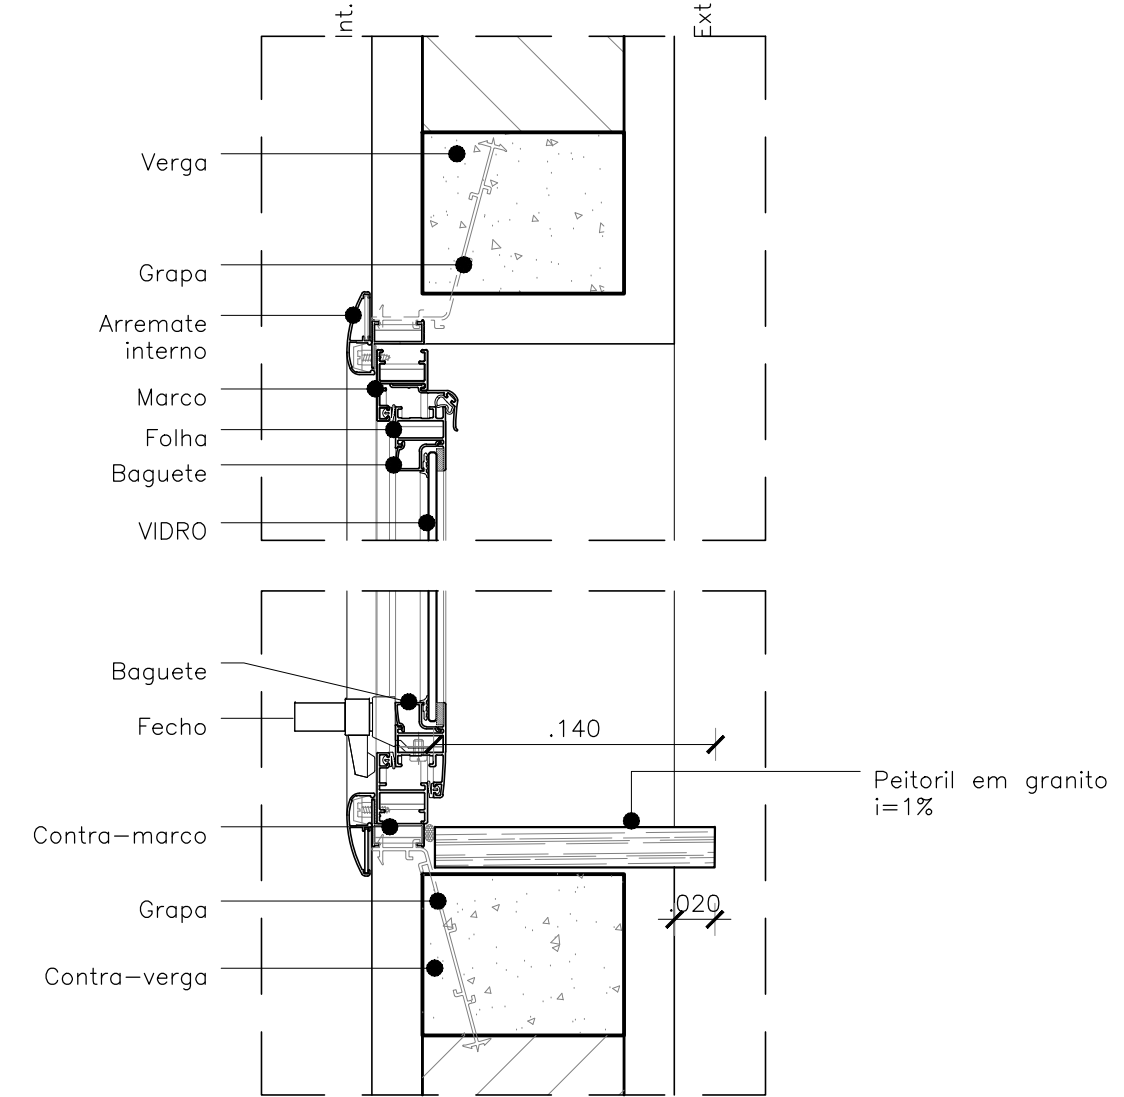


04 | D02 - ESQ. JA01/JA02/JA03 e JA04 - CORTE
ESCALA 1/5

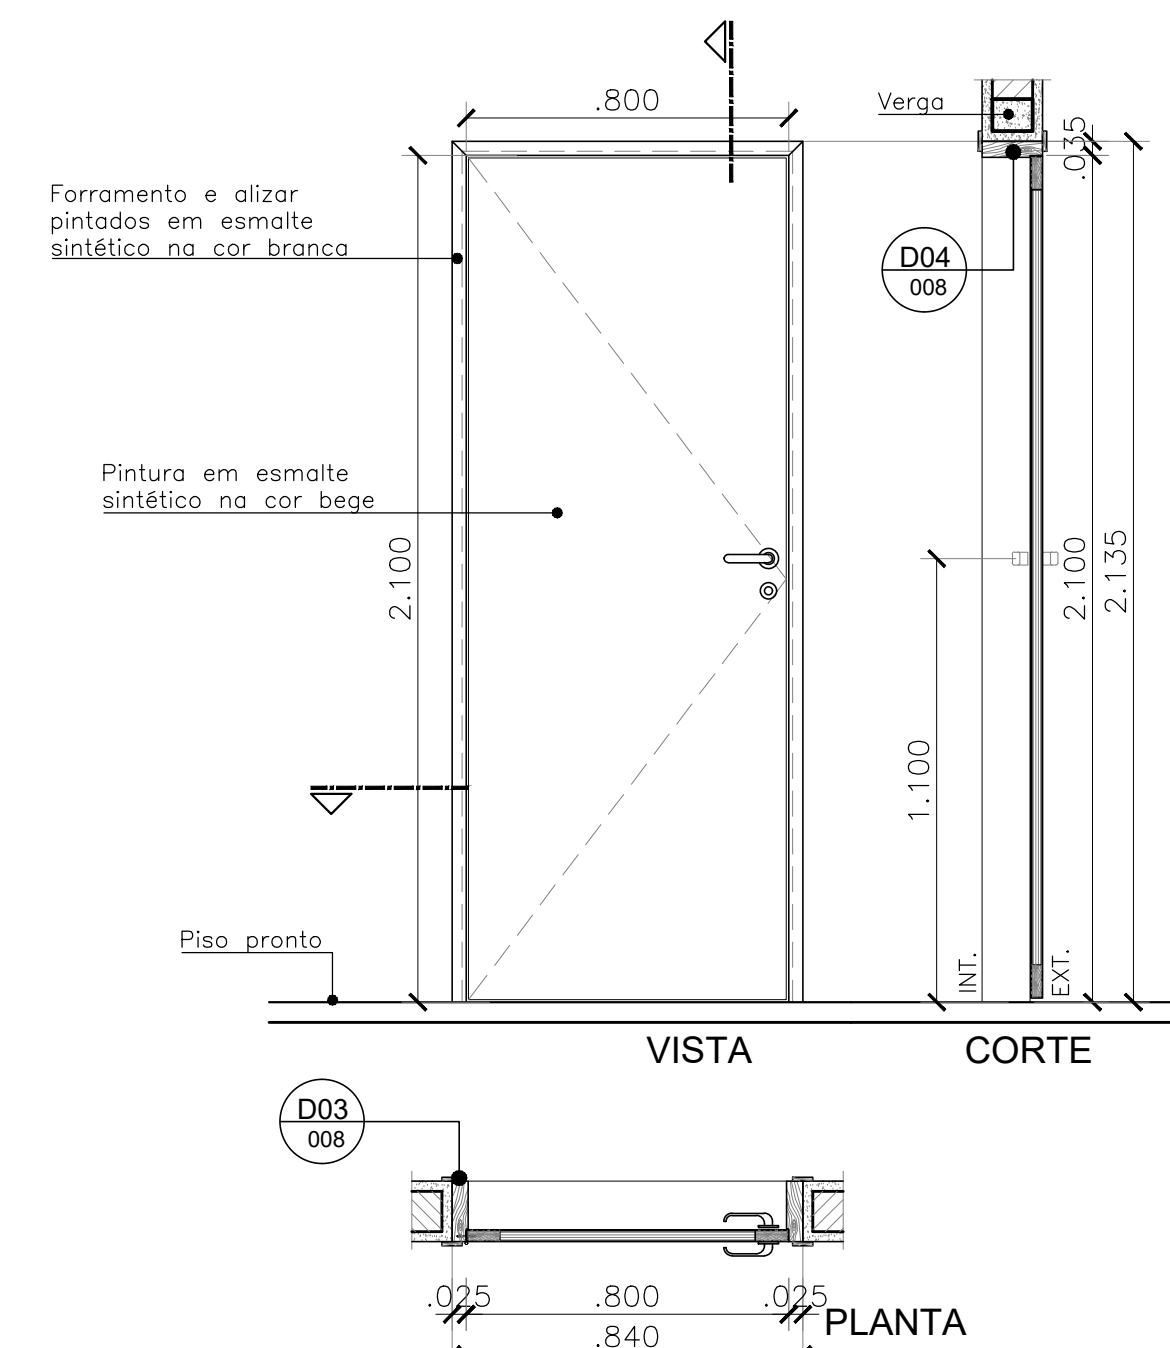


05 | PM01
ESCALA 1/25

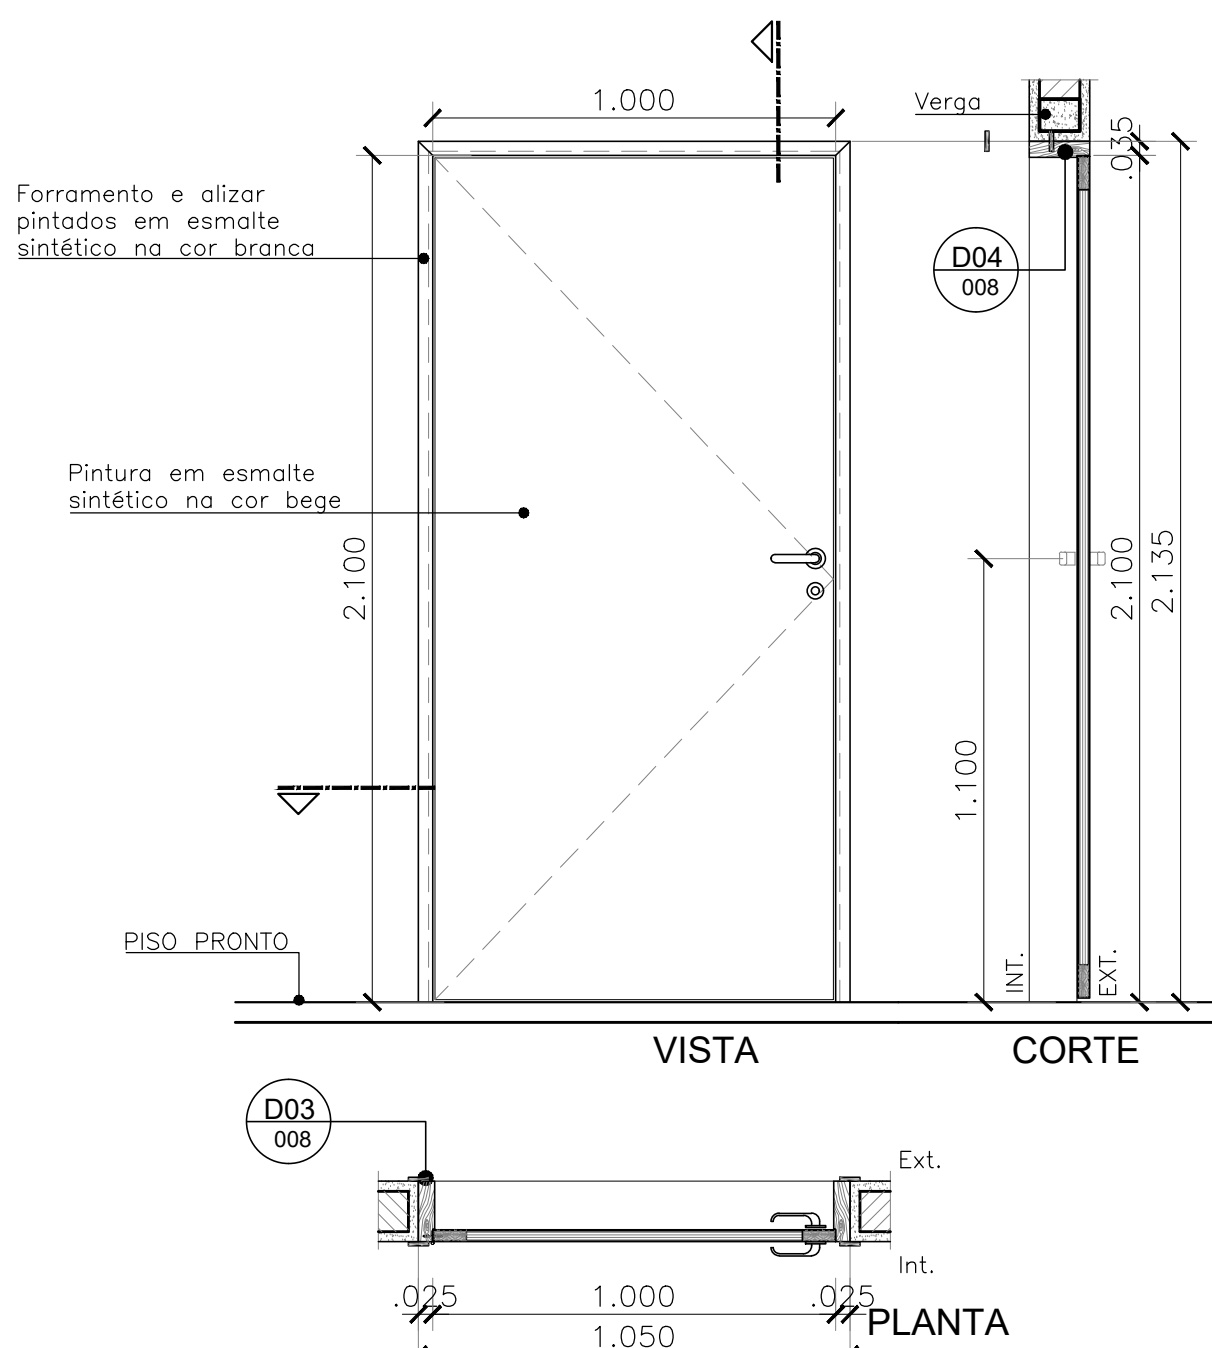

06 | PM02
ESCALA 1/25

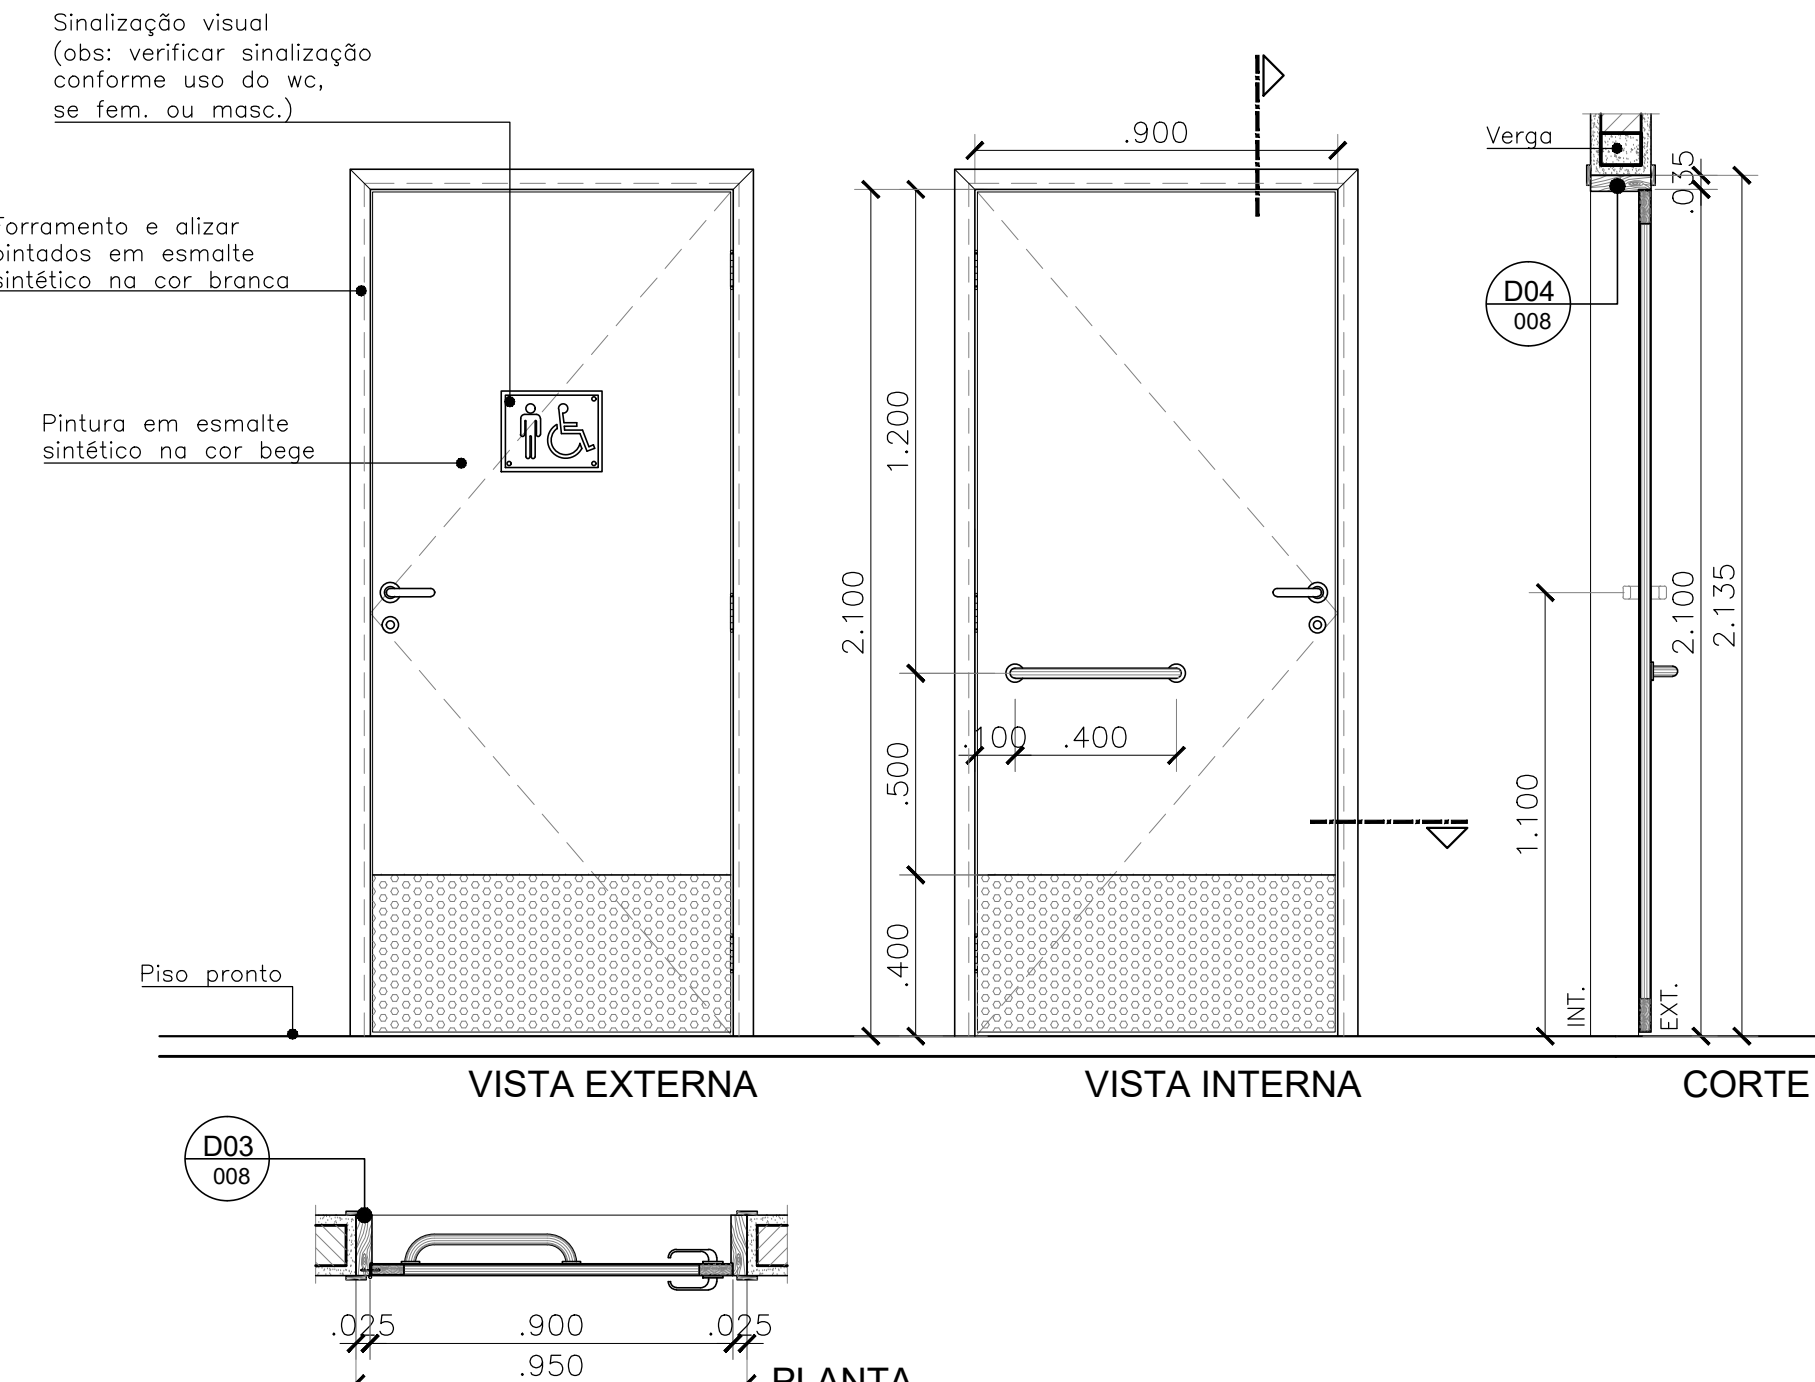


07 | PM03
ESCALA 1/25

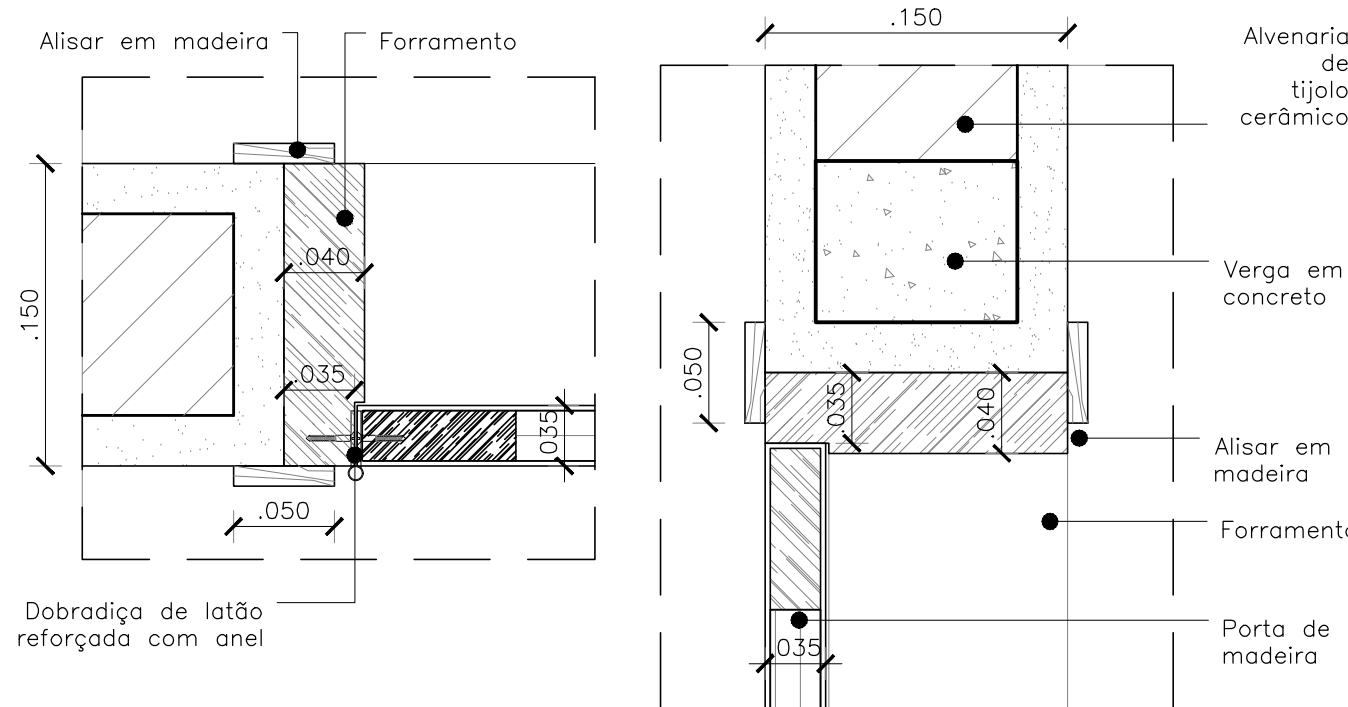


08 | DETALHE 03
ESCALA 1/5

09 | DETALHE 04
ESCALA 1/5

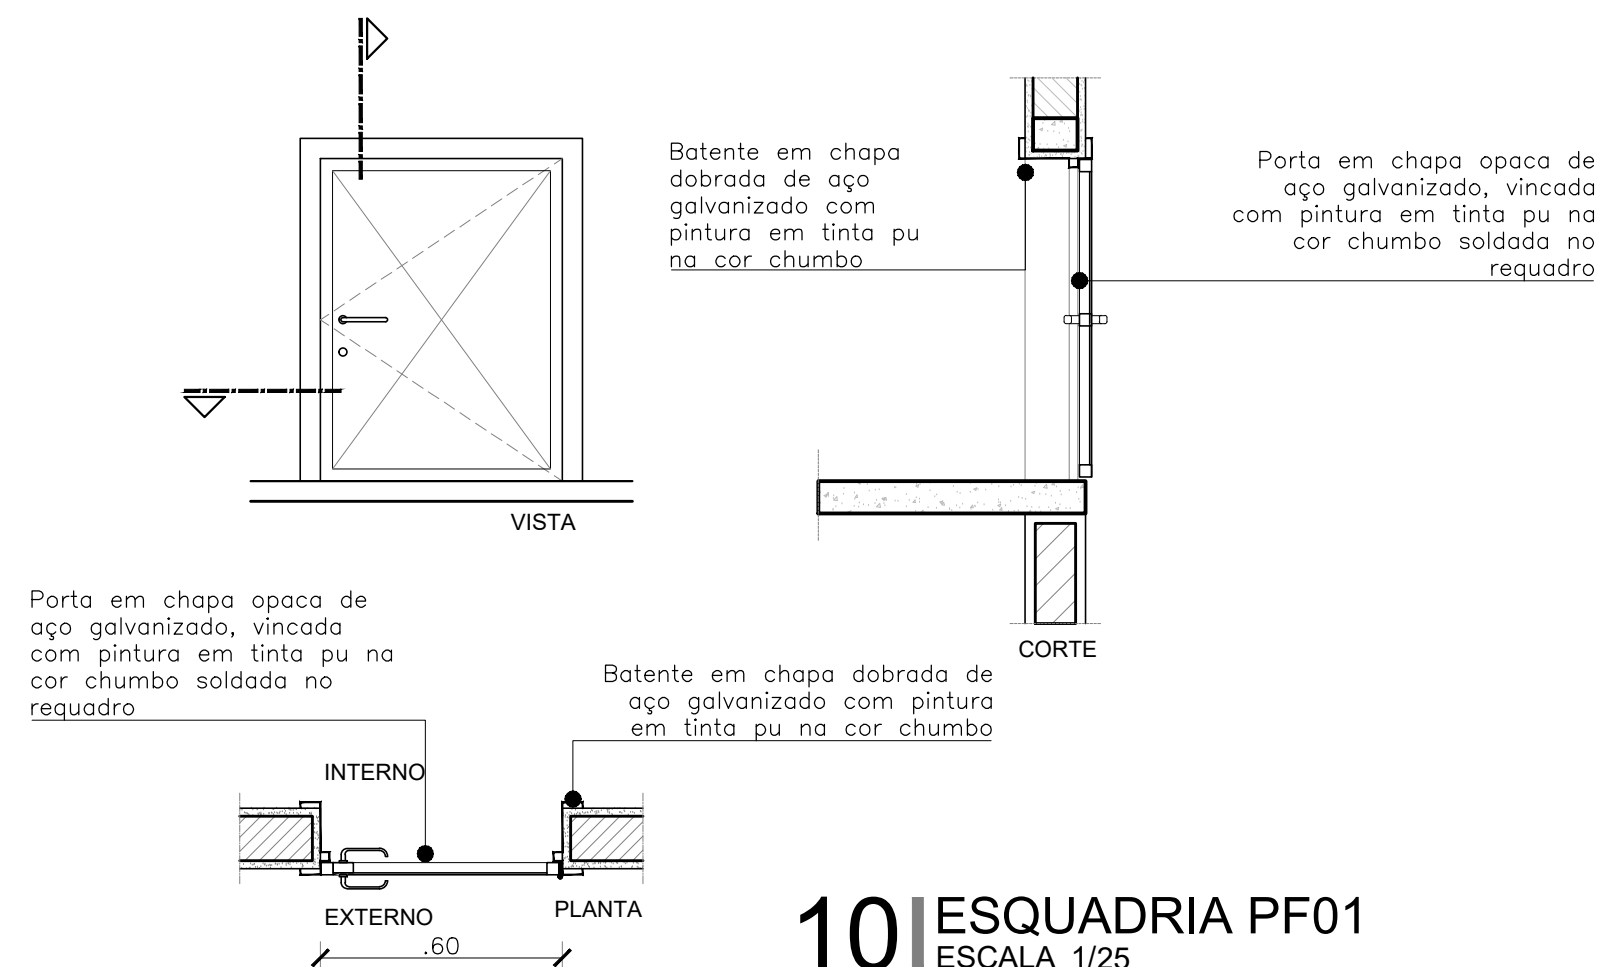

10 | ESQUADRIA PF01
ESCALA 1/25

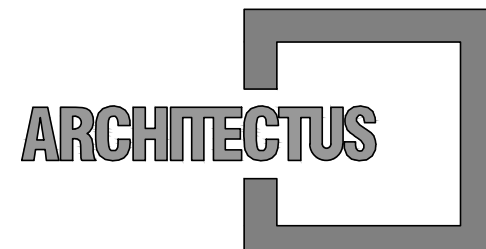

R. Canuto de Aguiar, n.1401
Fortaleza/CE - Tel:(85)3456-5000
architectusbr@gmail.com



Alameda Araguaia, n.2104, 2º andar
Barueri/SP - Tel:(11)2078-9000
comunicacao@mha.com.br

LEGENDA:

ESPECIFICAÇÕES ESQUADRIAS

As portas PM serão dotadas de fechadura completa c/ cilindro LA FONTE conjunto 6236-CR linha Arquiteto Zamac, ou similar, as maçanetas serão instaladas a 1,05 m do piso acabado, serão dotadas de dobradiças LA FONTE 85 c/ anel 3" x 2,1/2" em latão (canto arredondado), ou similar.

As janelas de alumínio serão da linha Inova da Alcoa ou similar, com acabamento em alumínio anodizado natural, sendo que:

Os peitoris das janelas serão granito cinza andorinha polido, devendo ter inclinação de 1% pelo lado externo do ambiente e receber tratamento com selante.

O cobogó CB01 será cerâmico, com dimensões 20x20x7 cm, ou similar, com textura acrílica na cor branca. Tratamento com hidropelente à base de silicone tipo Sika, Silicone "W" ou similar.

OBS.: as linhas das esquadrias deverão ser consideradas em função das características e dimensões de cada modelo, asseguradas as normas de desempenho do fabricante.

QUADRO TOTAL DE ESQUADRIAS_ACADEMIAS DE SAÚDE									
NOM	QTD	PEIT	L.ESQ	H.ESQ	FLS	MOV	DESCRIÇÃO		
CB01	1	0.100	1.200	2.200	-	FIXO	Elemento vazado cerâmico, 20x20x7 cm, ou similar, com textura acrílica na cor branca gelo		
JA01	4	1.800	1.200	0.600	02	MAXIM-AR	Janela em alumínio anodizado natural e vidro float incolor 4mm		
PA01	1	-	0.600	0.800	01	GIRO	Portão de aço em chapa galvanizada plana com pintura em esmalte sintético na cor branca		
PM01	1	-	0.800	2.100	01	GIRO	Porta tipo parana compacta com pintura em esmalte sintético na cor branca		
PM02	1	-	1.000	2.100	01	GIRO	Porta tipo parana compacta com pintura em esmalte sintético na cor branca		
PM03	2	-	0.900	2.100	01	GIRO	Porta tipo parana compacta com pintura em esmalte sintético na cor branca com barra em aço inox de apoio 40 cm e chapa de aço inox		

SUP	COD	ATIVIDADE	INSCRIÇÃO	F/L
FIRMA: ARCHITECTUS S/S EPP				
LOCAL: RUA CANUTO DE AGUIAR, 1401C - MEIRELES				
CEP: 60.160-120 - FORTALEZA - CE				

ISS-P

ISS-C

Proprietário: _____

Construção: _____

Mariana Furlani Jardim
Mariana Furlani Jardim
CAU: 426182-3

CREA/CAU

CREA/CAU

APROVO: BOMBEIROS

APROVO: PREFEITURA

Revisão	nº	Descrição	Data	Projetista	Aprovação
00	Emissão inicial		10/10/2019	Mariana Furlani	Mariana Furlani



PROSUS
SECRETARIA DE SAÚDE DO ESTADO DA
BAHIA-SESAB



Unidade/Orgão:	ACADEMIA DA SAÚDE	Proprietário:	SEC. DE SAÚDE DO ESTADO DA BAHIA
Endereço:	PRAÇA RUY BARBOSA	Município:	S. SEBASTIÃO/BA
Nome do projeto:	PROJETO EXECUTIVO ARQUITETURA - ACADEMIA DE SAÚDE	Boleto:	CENTRO
Título da folha:	PAGINAÇÃO DE ESQUADRIAS	Escala:	INDICADA
Responsável técnico:	MARIANA FURLANI CAU: 426182-3	Data:	OUT/2019
Arquivo:	029_PE_ARQ_ACAD_PASSÉ_008_R00.dwg	Folha:	ARQ 008 009