




Cor	Espessura des
1	0,2
2	0,6
3	0,4
4	0,3
5	0,1
6	0,1
7	0,6
8	0,8
9	0,2
10	1,0
11	0,2
12	0,2
13	0,2
14	0,1
15	0,09
20	Use Objeto
249	Color
250	Plot_Color
251	0,1 67%
252	0,1 54%
253	0,1 40%
254	0,1 28%
254	0,1 13%

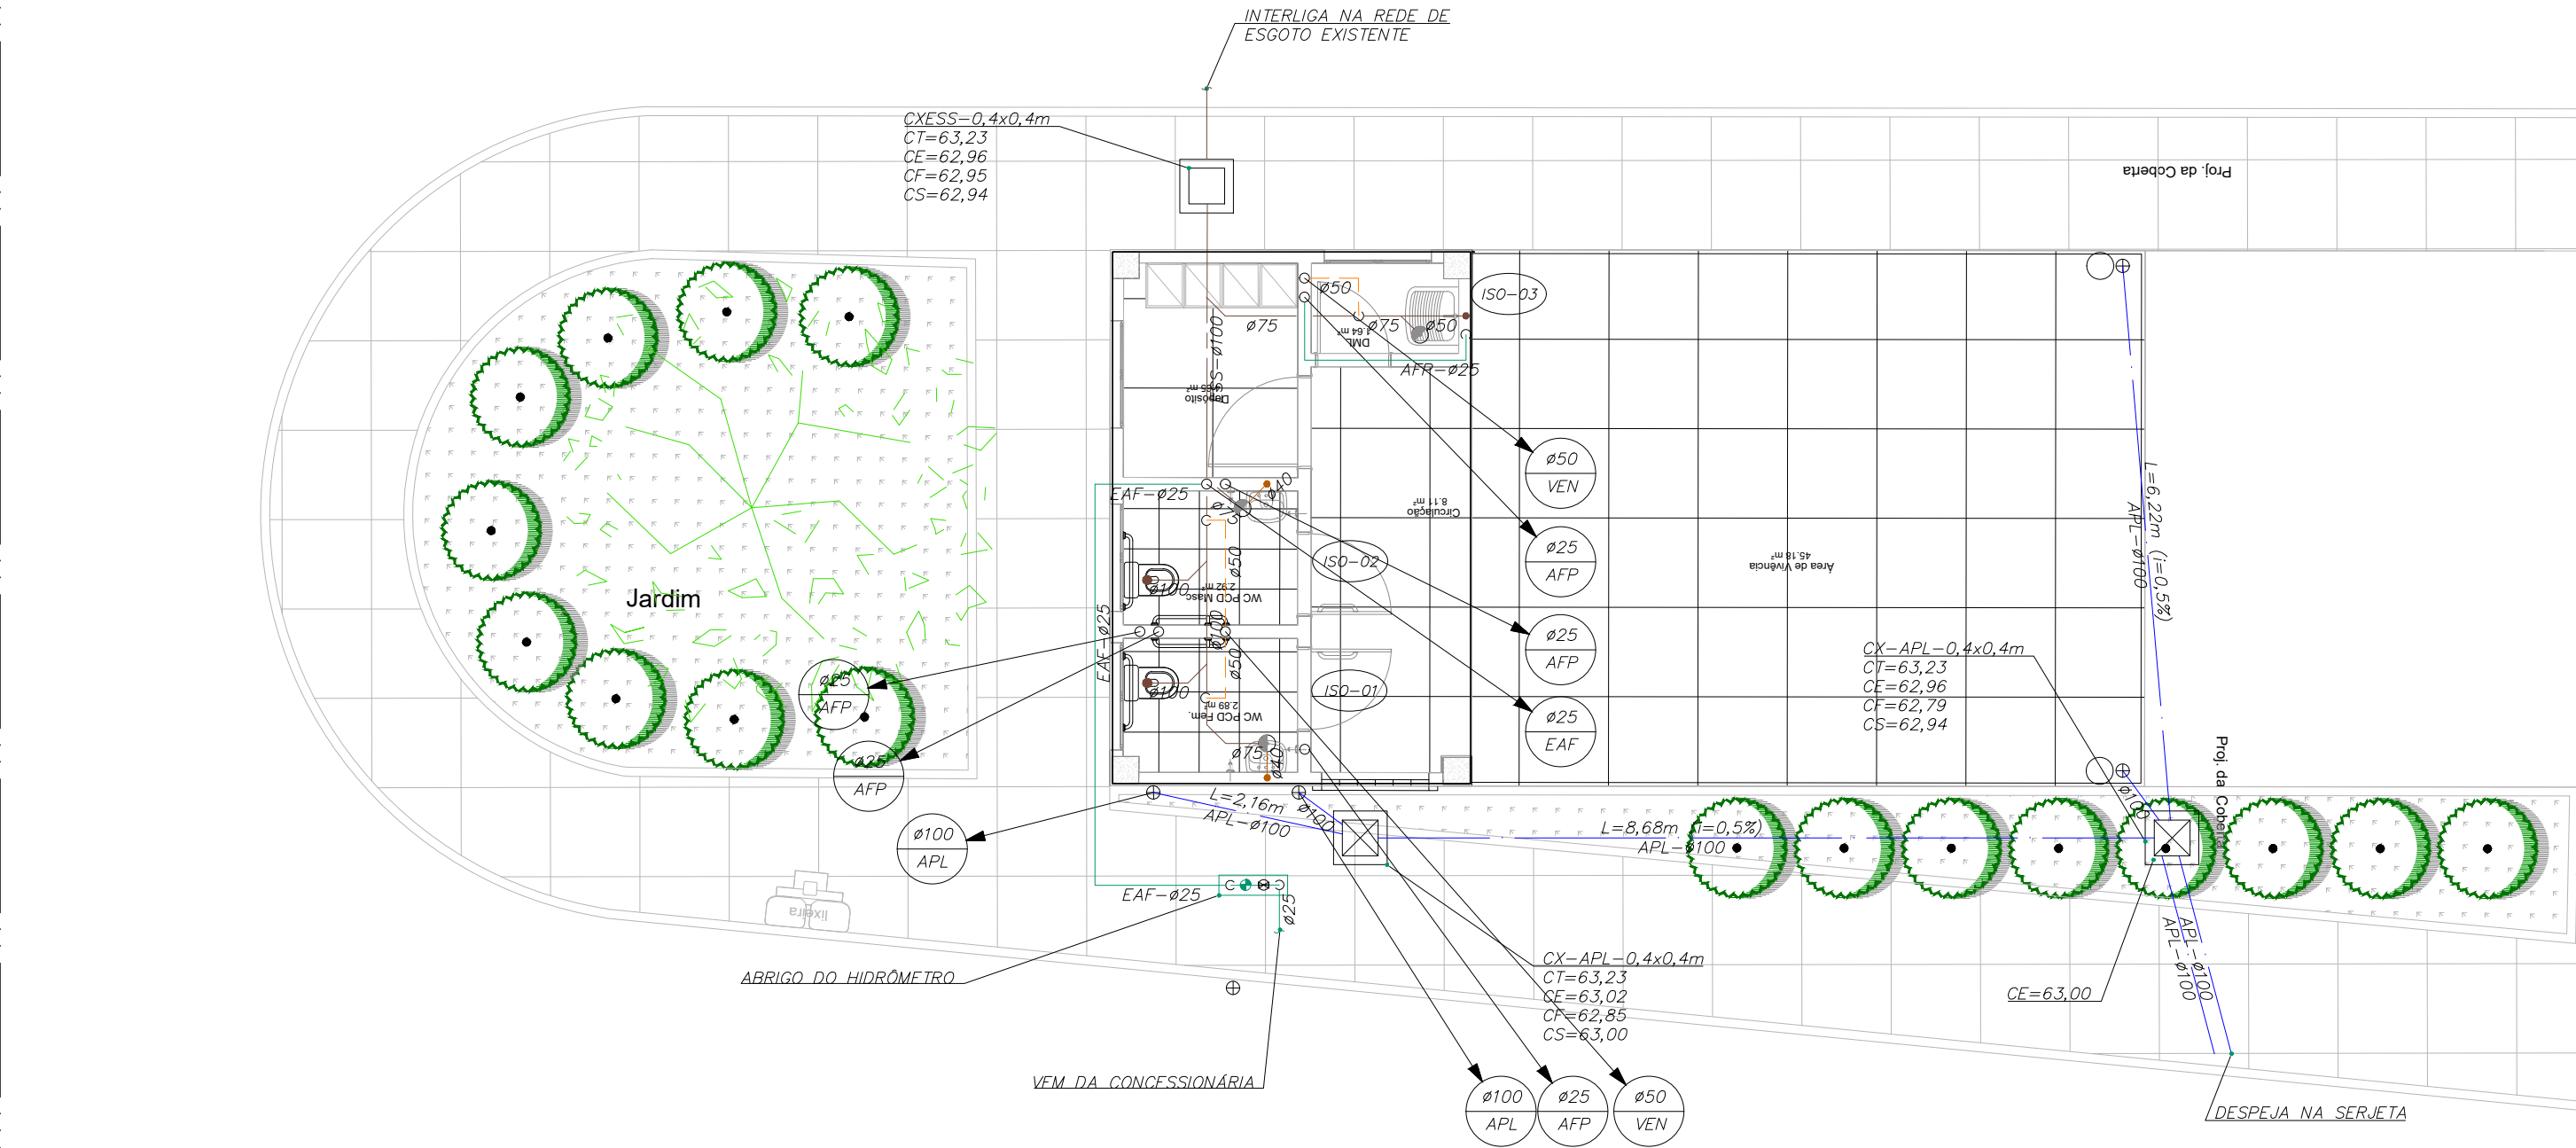


PLANTA DO PAVIMENTO TÉRREO
ESC.: 1:75

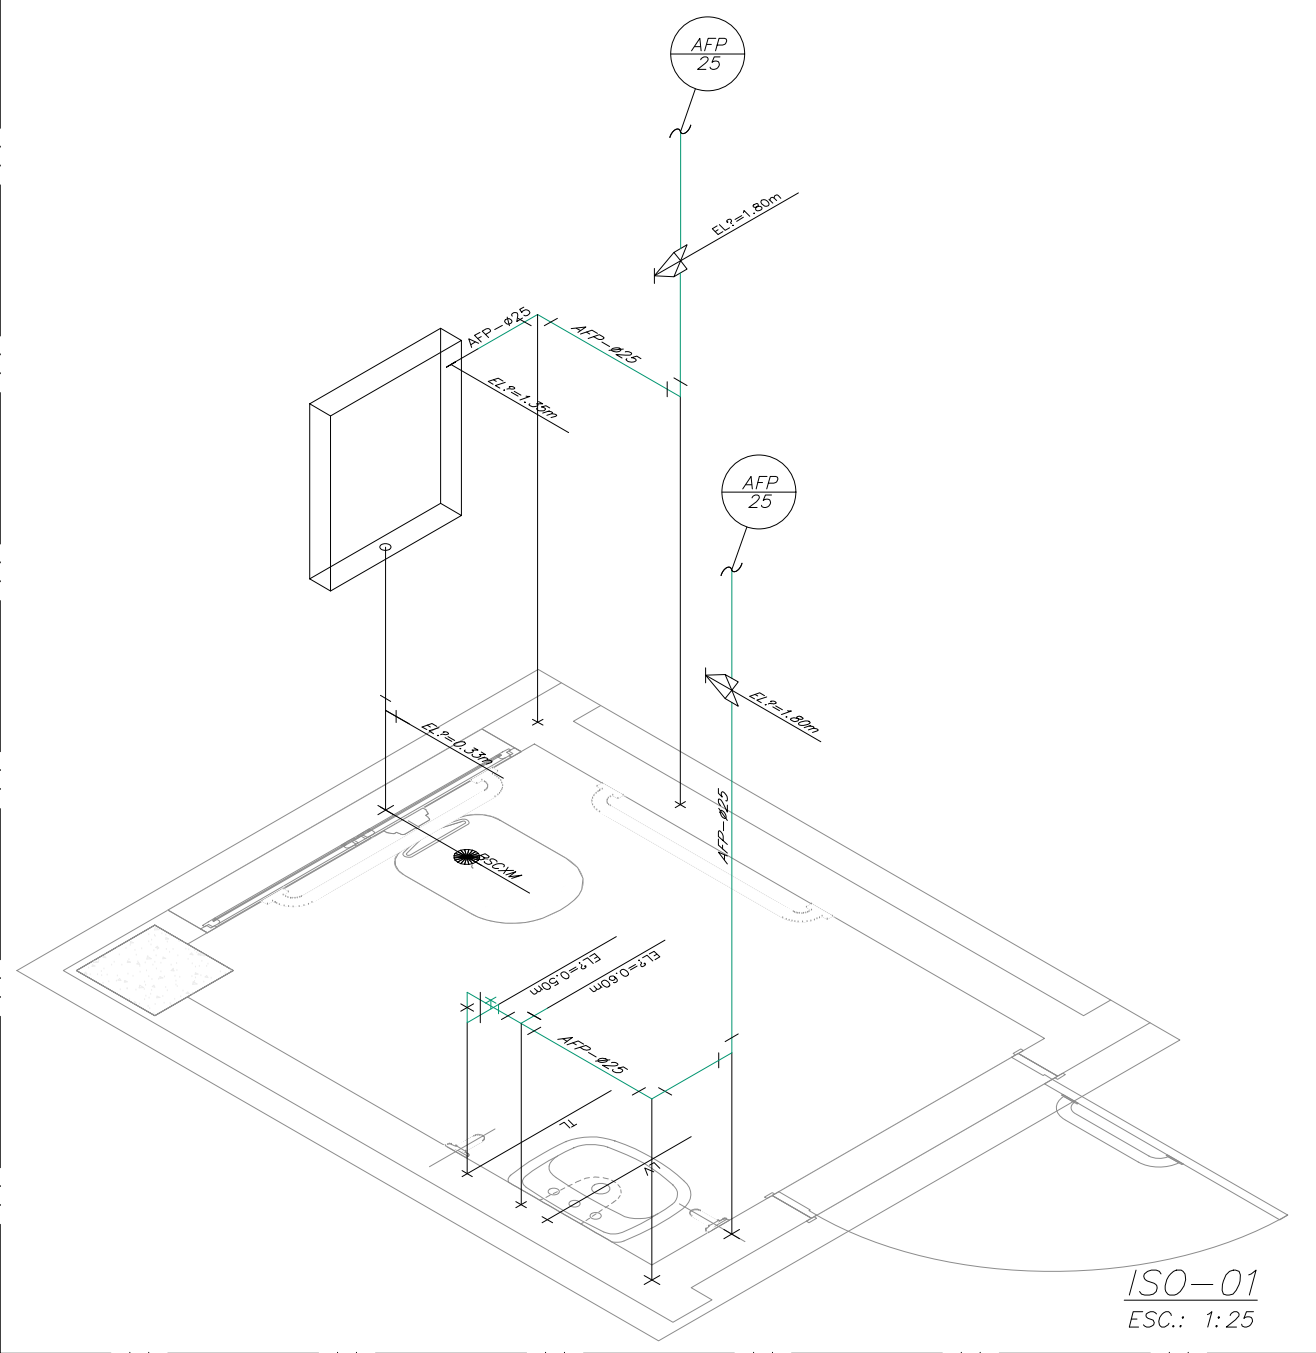

ISO-01
ESC.: 1:25

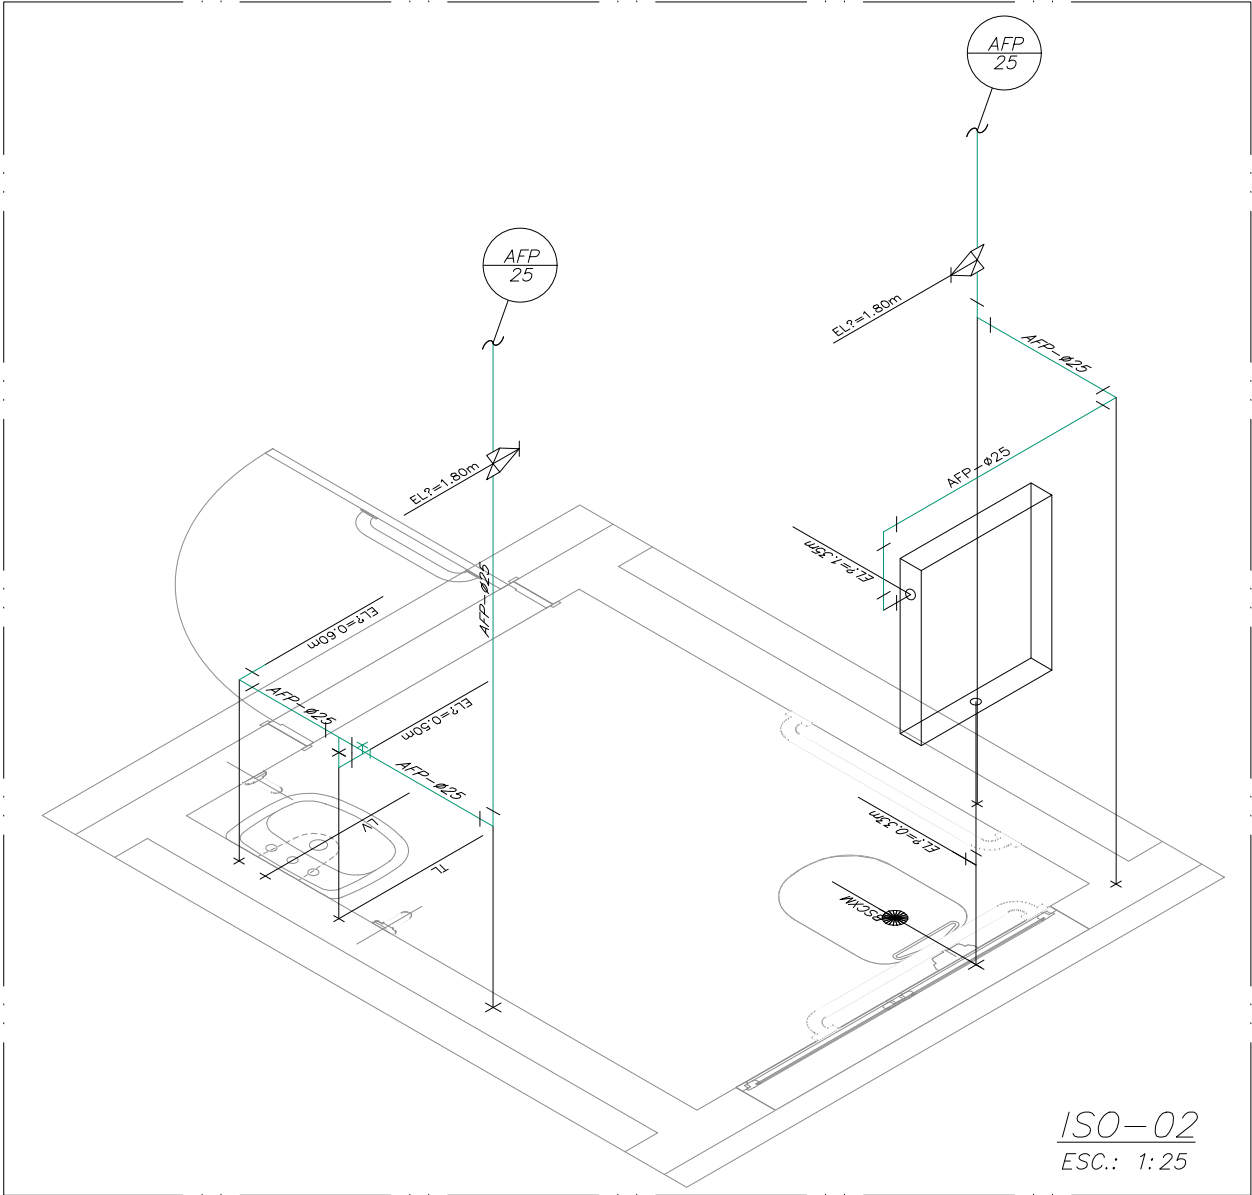

ISO-02
ESC.: 1:25

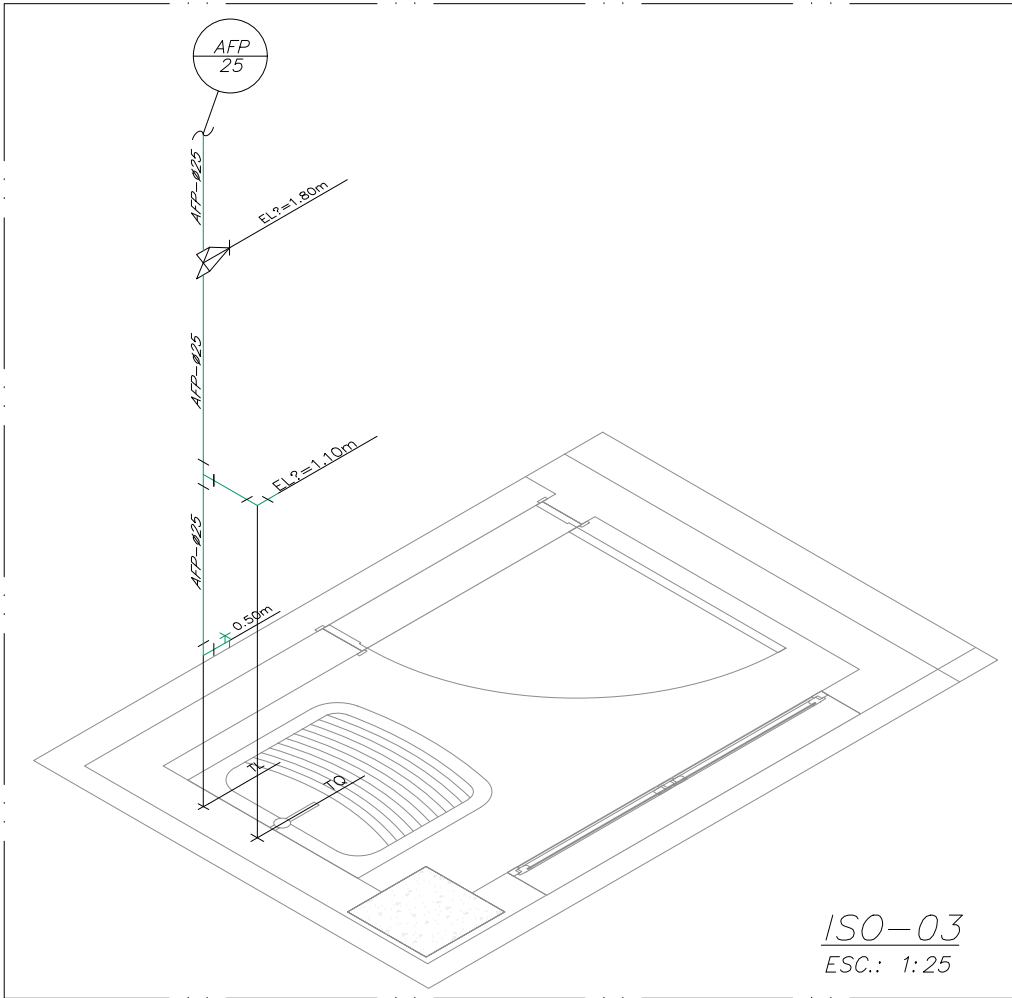


ISO-03
ESC.: 1:25

NOTAS:


- DIÂMETROS ESTÃO EM MILÍMETROS E AS DIMENSÕES ESTÃO EM METROS
- A DECLIVIDADE MÍNIMA PARA O SISTEMA ESGOTO SER 1%.
- VER IMPLANTAÇÃO GERAL DE ESGOTO E ÁGUAS PLUVIAIS NA FOLHA ESG-001
- AS TUBULAÇÕES DE ESGOTO DEVERÃO SER EM PVC REFORÇADO
- AS TUBULAÇÕES DE ÁGUAS PLUVIAIS DEVERÃO SER EM PVC REFORÇADO E CONCRETO
- A DECLIVIDADE MÍNIMA PARA O SISTEMA DE ÁGUAS PLUVIAIS DEVERÁ SER 0.5 %
- DEVERÁ SER PREVISTO REFORÇO NOS PÉS DAS COLUNAS DE ÁGUAS PLUVIAIS

LEGENDA SISTEMAS DE ESGOTO E ÁGUAS PLUVIAIS

NOMENCLATURA	DESCRIÇÃO
	TUBULAÇÃO DE ÁGUAS PLUVIAIS.
	TUBULAÇÃO DE ESGOTO SANITÁRIO.
	TUBULAÇÃO DE VENTILAÇÃO SOBRE O FORRO
	TUBULAÇÃO DE DRENO DE AR CONDICIONADO
	SENTIDO DE FLUXO.
	COLUNA DE VENTILAÇÃO.
	COLUNA DE DRENO DE AR CONDICIONADO
	COLUNA DE ÁGUAS PLUVIAIS.
	RALO SIFONADO COM TAMPA ESCAMOTEÁVEL.
	GRELHA HEMISFÉRICA.
	CAIXA SIFONADA SIMPLES.
	CAIXA DE INSPEÇÃO DE ESGOTO.
	CAIXA DE INSPEÇÃO DE ÁGUA PLUVIAL.

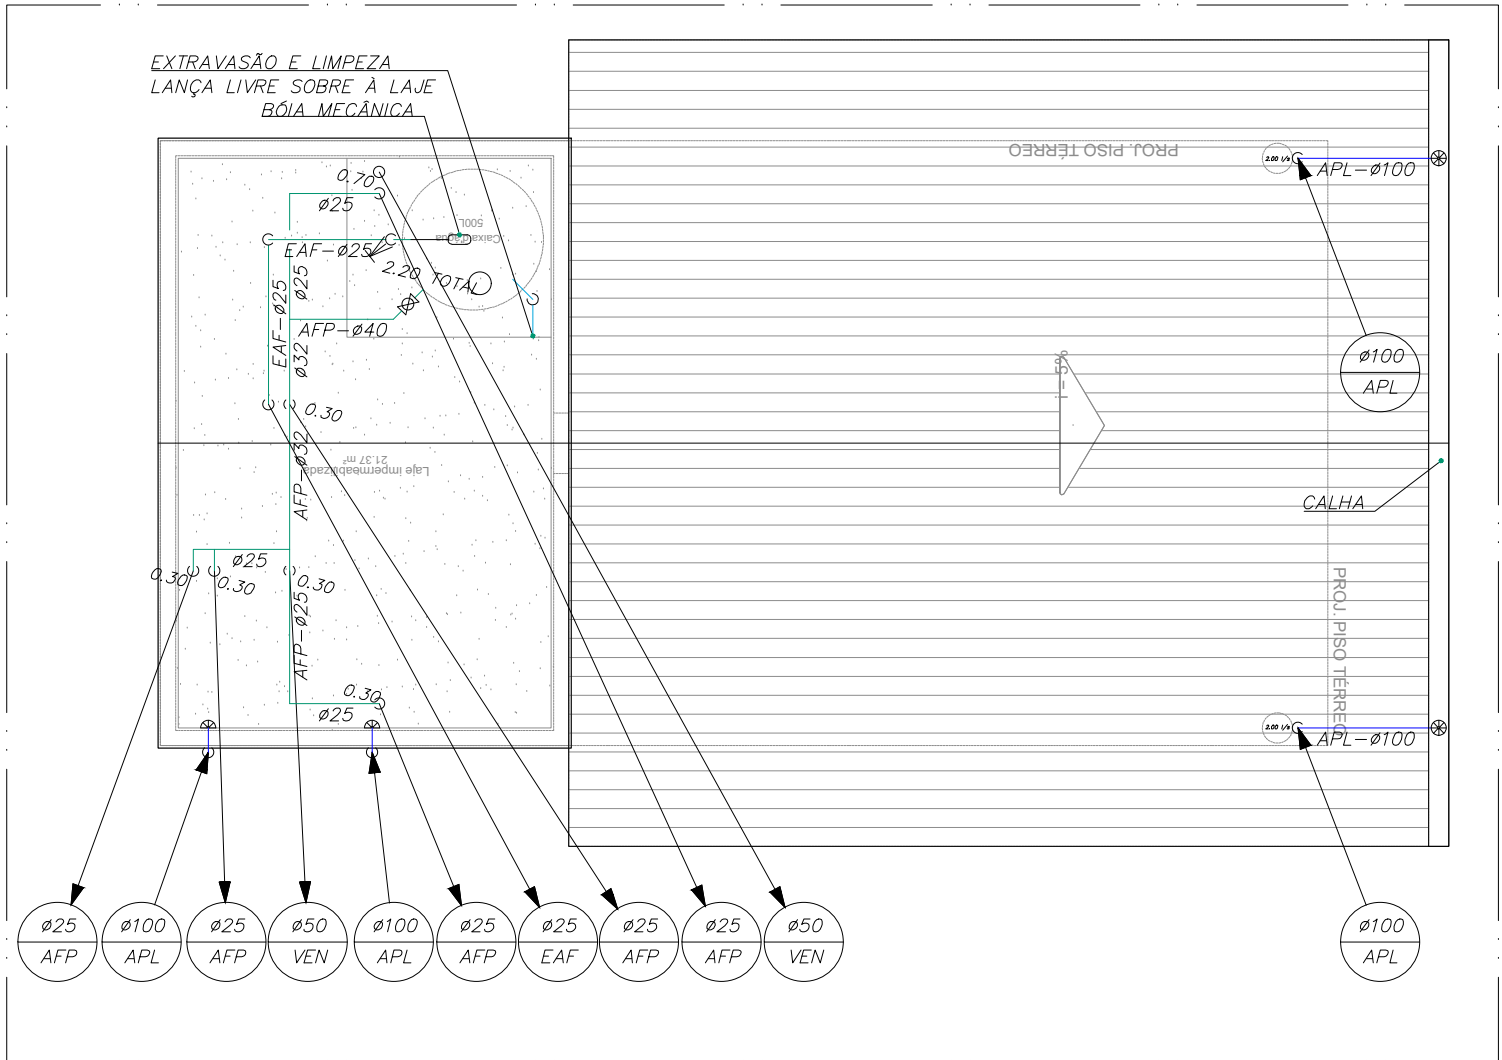

PLANTA DA COBERTURA
ESC.: 1:75

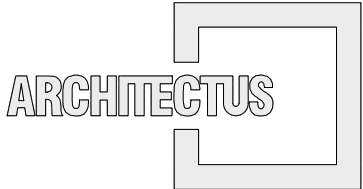

R. Conuto de Aguiar, n.1401
Fortaleza/CE - Tel:(85)3456-5000
architectusbr@gmail.com



MHA Engenharia Ltda
Alameda Araguaia, 2.104, 2º andar
Borneri/SP - Tel.(011)2078 9000
http://www.mha.com.br

NOTAS:

- DIÂMETROS ESTÃO EM MILÍMETROS E AS DIMENSÕES ESTÃO EM METROS
- OS DETALHES GERAIS ESTARÃO NAS PLANTAS BAIXAS.
- VER IMPLANTAÇÃO GERAL DE ÁGUA NO DESENHO HID-001
- AS TUBULAÇÕES DE ÁGUA FRIA DEVERÃO SER EM PVC RÍGIDO
- AS TUBULAÇÕES PARA BACIAS COM VÁLVULA ESTÃO DIFERENCIADAS EM PLANTA
- VER DETALHE DOS RESERVATÓRIOS NO DESENHO HID-005
- VER ISOMÉTRICOS NA FOLHA HID-004

LEGENDA SISTEMAS DE ÁGUA

NOMENCLATURA	DESCRIÇÃO
	TUBULAÇÃO DE ÁGUA FRIA POTÁVEL
	TUBULAÇÃO DE ÁGUA FRIA PARA BACIA COM VÁLVULA
	TUBULAÇÃO DE ENTRADA D'ÁGUA FRIA
	TUBULAÇÃO DE RECALQUE DE ÁGUA FRIA POTÁVEL
	TUBULAÇÃO QUE SOBE
	TUBULAÇÃO QUE DESCE

IDENTIFICAÇÃO DOS SISTEMAS	TIPO DE DETALHE	Nº SEQUENCIAL
		15-305 TSS NÍVEL

BS	BACIA SANITÁRIA
CH	CHUVEIRO
EX	EXPURGO
LV	LAVATÓRIO
MI	MICTÓRIO
DH	DUCHA HIGIÊNICA
PI	PIA
TO	TANQUE
	TORNEIRA DE LAVAGEM
	VÁLVULA HIDROMECÂNICA PARA MICTÓRIO
	REGISTRO DE GAVETA
	REGISTRO DE PRESSÃO

0	EMISSÃO INICIAL	10/10/2019	LETICIA	SORAYA
Revisão nº	Descrição	Data	Projetista	Aprovação

BAHIA GOVERNO DO ESTADO TERRA-MAE DO BRASIL		PROSUS SECRETARIA DE SAÚDE DO ESTADO DA BAHIA-SESAB		PROSUS Programa de Inovação em Saúde na Região Metropolitana de Salvador
Unidade/Orgão: ACADEMIA DA SAÚDE / SESAB		Município: S. SEBASTIAO		Bairro: CENTRO
Nome do projeto: PROJETO EXECUTIVO DE INSTALAÇÕES HIDRÁULICAS		Escala: INDICADA		
Título: PLANTA DO PAVIMENTO TÉRREO		Data: 10/10/2019		Folha: HID 001
Responsável técnico: SORAYA TRINDADE MARCHIOLI CREA: 5060203172		Coord. elab. de projetos: MARIA TEREZA DE CARVALHO BRAGA CAU: A15383-2		
Arquivo: 029_PE_HID_001_ACAD_PASSE_TER_R00.dwg		Topógrafo: -		Desenho: LETICIA