

CHAPA DE LIGAÇÃO
Tortilado

188
37 37
57 57
30 30
50 100 50
89 160
160
57
1050
475
150
50
30 100 50
89 160
160
184

CORTE VIGA

VISTA LATERAL

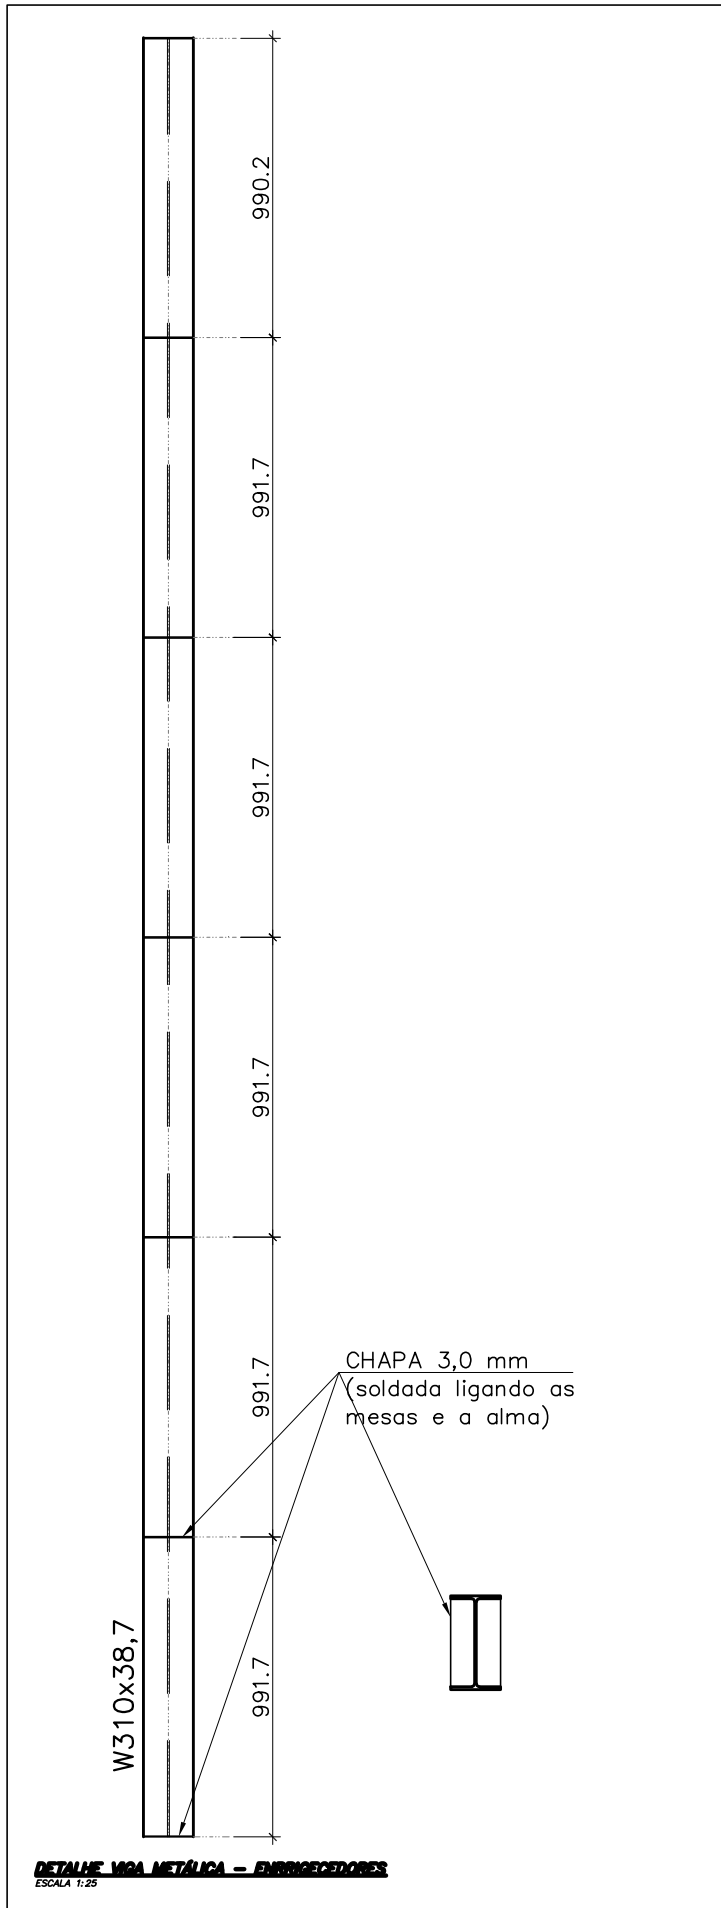
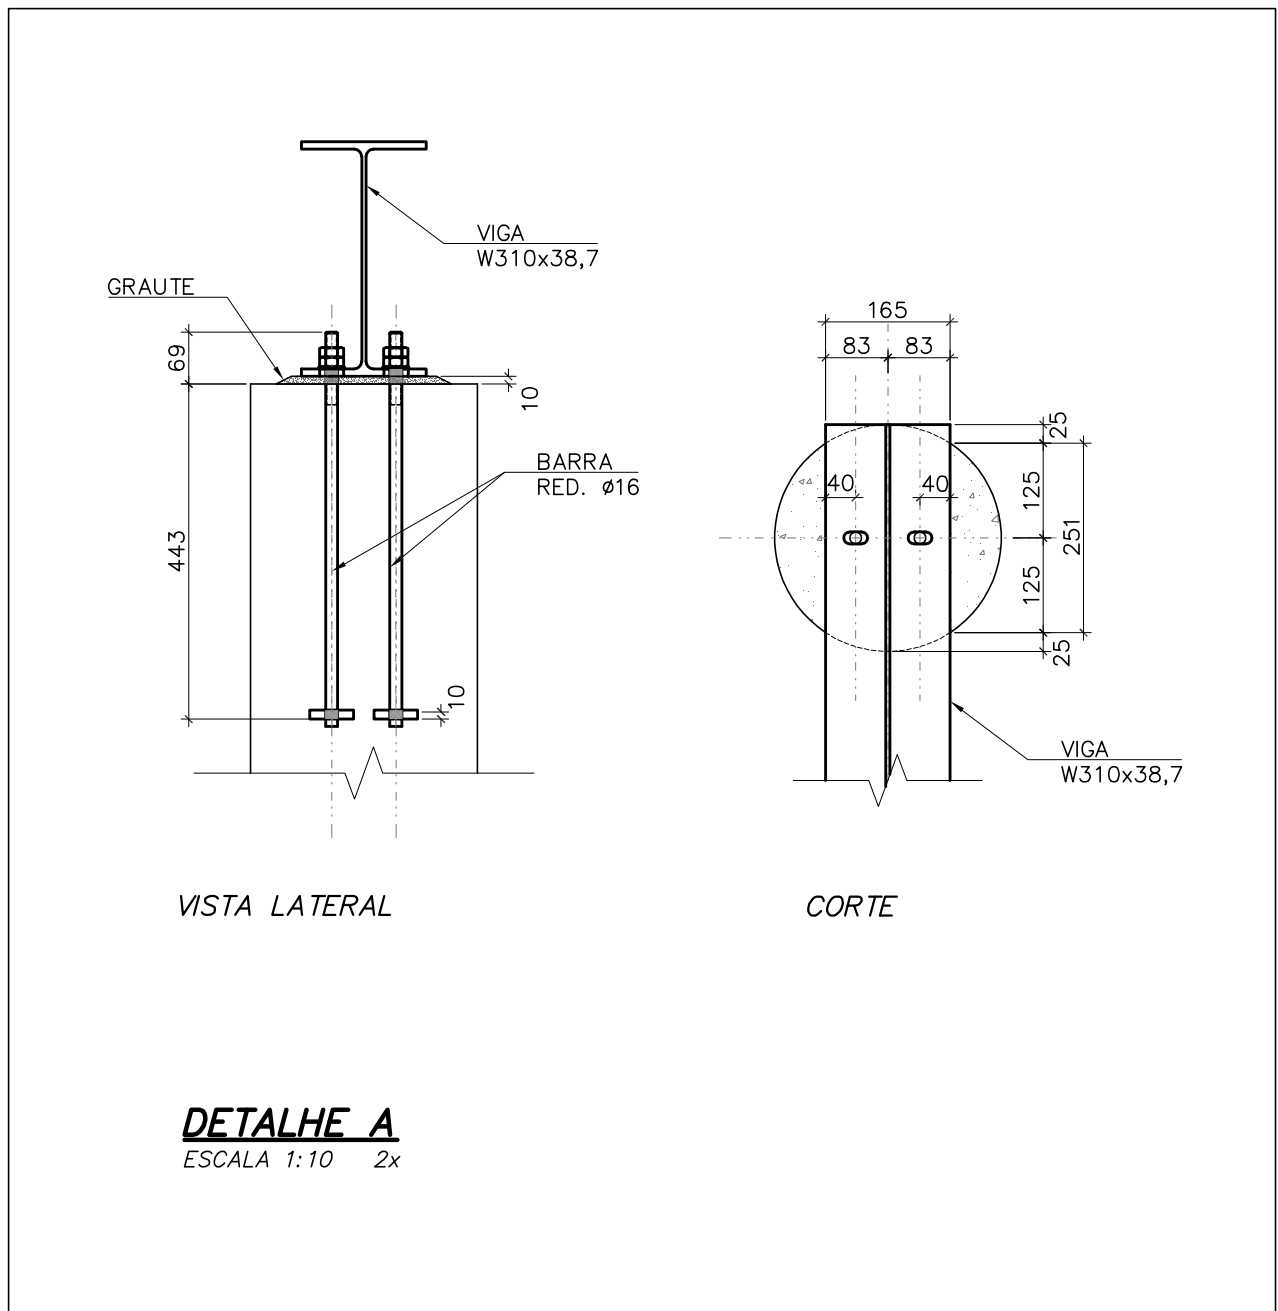
4 GRUPO QUÍMICOS ø 12,5
EMBUTIMENTO = 15 mm
(FUROS ø 16)

FURAR, LIMPAR E COLAR
VER DETALHE DE ANCORAGEM EM ESTRUTURA EXISTENTE

4 GRUPO QUÍMICOS ø 12,5
EMBUTIMENTO = 15 mm
(FUROS ø 16)

VIGA

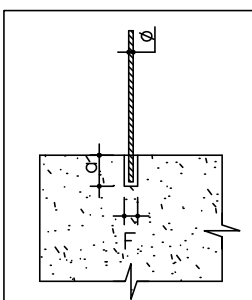
DETALHE B
ESCALA 1:10 4x

NOTAS GERAIS

DETALHE DE ANCORAGEM EM ESTRUTURA EXISTENTE
PROCEDIMENTO DE INSTALAÇÃO DA ANCORAGEM QUÍMICA HILTI RE-
+ VERGALHÃO, EQUIVALENTE, SIMILAR OU SUPERIOR

2. ESCARIFICAR A ESTRUTURA EXISTENTE NA REGIÃO QUE RECEBERA A NOVA ESTRUTURA ATÉ ENCONTRAR A ARMADURA EXISTENTE;
 3. FURAR A ESTRUTURA EXISTENTE, O NÚMERO DE FUIOS DEVE SER IGUAL À QUANTIDADE DE ESPAÇOS ENTRE OS FUIOS DA NOVA ARMADURA;
 4. O DIÂMETRO E COMPRIMENTO DOS FUIOS CONFORME A TABELA ABAXO;
 5. LAMPAR FUIO COM UMA ESCOVA DE NYLON, REMOVENDO OS EXCESSOS DE PÓ DO LOCAL;
 6. LAMPAR FUIO COM AR-COMPRESSÃO PARA LAMPAR OS RESÍDUOS DE PÓ QUE A ESCOVA NÃO CONSEGUIU RETIRAR;
 7. INJETAR A RESINA RE-500 HILTI (OU EQUIVALENTE, SIMILAR OU SUPERIOR);
 8. INSERIR O VERGALHO NO FUIO, GIRANDO-O LENTAMENTE;
 9. NÃO MANIPULAR A ANDRÓGEME ATÉ A CURA FINAL.
- EM CASO DE DÚVIDA CONSULTAR O FORNECEDOR DO PRODUTO.

DIÂMETRO DA BARRA (ø)	DIÂMETRO DO FURO (F)	COMPRIMENTO DE EMBUTIMENTO (a)
10	12.5	10.0
12.5	16	15.0
16	20	20.0
20	25	25.0



0	EMIÇÃO INICIAL	21/07/2017	ELISA	CENTURIO
visão n°	Descrição	Data	Projetista	Aprovação