


Usar as espessuras indicadas e a cor preta.	
Cor des	Espessura (mm)
1	0,2
2	0,6
3	0,4
4	0,3
5	0,7
6	0,1
7	0,6
8	0,8
9	0,2
10	7,0
11	0,2
12	0,2
13	0,2
14	0,1
15	0,09
20 e 249	Use Objeto e Color Plot Color.
250	0,1 67%
251	0,1 54%
252	0,1 40%
253	0,1 28%
254	0,1 13%

Rua Coronel Lino Costa

DETALHE PARA APOIO DAS SAPATAS

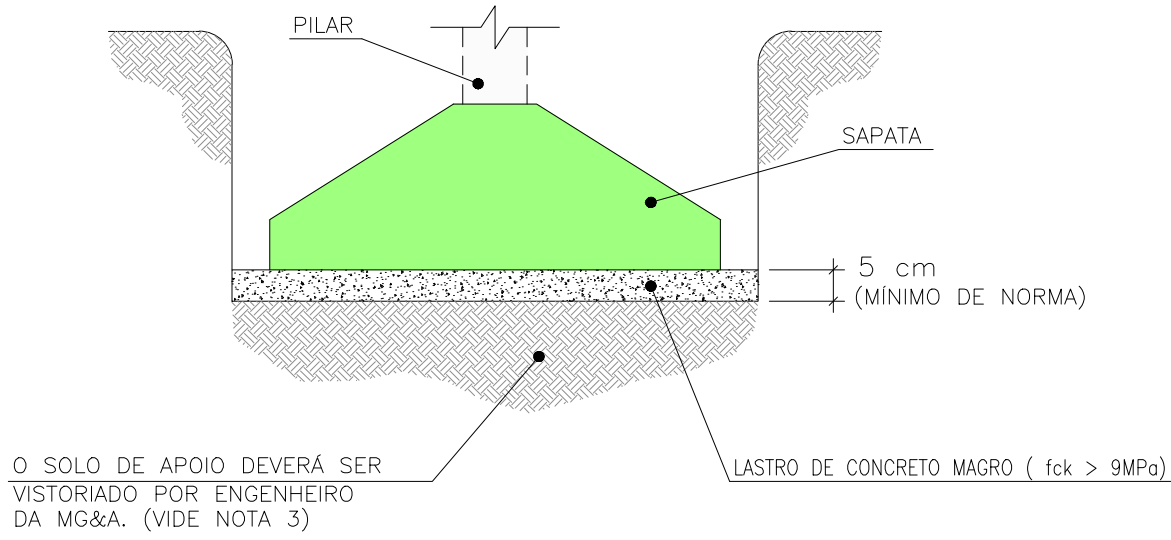

SEQUÊNCIA EXECUTIVA

1 – ESCAVAÇÃO DA SAPATA CONFORME DIMENSÕES E COTAS DE APOIO PREVISTAS.*

2 – VISTORIA DO SOLO DE APOIO POR ENGENHEIRO DA MG&A.

3 – LANÇAMENTO DO LASTRO DE CONCRETO MAGRO LOGO APÓS A LIBERAÇÃO DO SOLO.

4 – ARMAÇÃO.

5 – CONCRETAGEM.

6 – REATERRO DA CAVA.

* EM CASO DE ESCAVAÇÃO MECÂNICA, DEIXAR OS ÚLTIMOS 20 a 30cm PARA SEREM ESCAVADOS MANUALMENTE.

ARCHITECTUS

R. Conuto de Aguiar, n.1401
Fortaleza/CE – Tel:(85)3456–5000
architectusbr@gmail.com

MHA Engenharia Ltda

Alameda Araguaia, 2.104, 2º andar
Barueri/SP – Tel:(011)2078 9000
http://www.mha.com.br

LEGENDA

SONDAGEM

REFERÊNCIA DE NÍVEL

ALINHAMENTO / DIVISA

SAPATA

NOTAS

1. A OBRA DEVERÁ SER LOCADA PELA PLANTA DO ENGº ESTRUTURAL.

2. TENSÃO ADMISSÍVEL NO SOLO PARA SAPATAS: $\sigma_s = 2,0 \text{ kgf/cm}^2$

3. O SOLO DE APOIO DAS SAPATAS DEVERÁ SER VISTORIADO E LIBERADO POR ENGENHEIRO GEOTÉCNICO ANTES DO LANÇAMENTO DO LASTRO DE CONCRETO MAGRO, PARA AVALIAÇÃO DA CAPACIDADE DE SUPORTE E EVENTUAIS PROCEDIMENTOS CORRETIVOS.

4. AS COTAS DE APOIO DEVERÃO SER CONFIRMADAS NA OBRA POR ENGº GEOTÉCNICO.

5. COTA DE APOIO MÍNIMA PARA SAPATAS: +61,25.

6. A REGULARIZAÇÃO DO SOLO DE APOIO DEVERÁ SER FEITA COM CONCRETO MAGRO. NÃO É PERMITIDO O REATERRO COM SOLO COMPACTADO.

7. APÓS A CONCRETAGEM DAS SAPATAS O REATERRO DAS CAVAS DEVERÁ SER FEITO COM SOLO COMPACTADO EM CAMADAS OU CONFORME ORIENTAÇÃO DE ENGº GEOTÉCNICO NA OBRA.

8. O DIMENSIONAMENTO ESTRUTURAL DAS SAPATAS É DE RESPONSABILIDADE DO ENGº ESTRUTURAL.

ELEMENTOS DE REFERÊNCIA

1. RELATÓRIO DE SONDAGEM DATADO DE 24/07/2017 ELABORADO POR JC SONDAGENS ESTUDOS GEOLÓGICOS e GEOTÉCNICOS PERCUSSÃO, ROTATIVA e MISTA.

2. LEVANTAMENTO PLANIALTIMÉTRICO SEMICADASTRAL FL. 01/01, DATADO DE 06/12/2016, ELABORADO POR OESTE ORGANIZAÇÃO, TOPOGRAFIA E ENGENHARIA.

3. PLANTA DE ARQUITETURA – IMPLANTAÇÃO, FL. 029_PE_ARQ_PASSE_002_IMP_R00 DATADA DE 05/07/2017 ELABORADA POR MARIANA FURLANI.

4. PLANTA LOCAÇÃO e CARGAS DOS PILARES, PROJETO EXECUTIVO – FL. 029_PE_EST_001_ACAD_PASSE_FOR_R00, DATADA DE 21/07/2017, ELABORADA POR MHA ENGENHARIA LTDA.

5. NORMA BRASILEIRA DE FUNDAÇÕES – NBR–6122 (OUT/10).

0	EMISSÃO INICIAL	21/07/2017	ILAN	MARCELO
Revisão n°	Descrição	Data	Projetista	Aprovação

BAHIA

GOVERNO DO ESTADO

FEDERAÇÃO DO BRASIL

PROSUS

SECRETARIA DE SAÚDE DO ESTADO DA BAHIA-SESAB

PROSUS

Programa Institucional de 103 na Saúde Metropolitan de Salvador

Unidade/Orgão:

ACADEMIA DA SAÚDE / SESAB

Município:

S. SEBASTIAO

Bairro:

CENTRO

Nome do projeto:

PROJETO EXECUTIVO DE FUNDAÇÃO

Escala:

1:100

Título:

SAPATAS

Data:

21/07/2017

Folha:

FUN 001

Responsável técnico:

MARIA ELISA V. GERMANO

Coord. elab. de projetos:

MARIA TEREZA DE CARVALHO BRAGA

CAU: 601406075

CAU: A15383-2

Arquivo:

029_PE_FUN_001_ACAD_PASSE_LOC_R00.dwg

Topógrafo:

-

Desenho:

-