




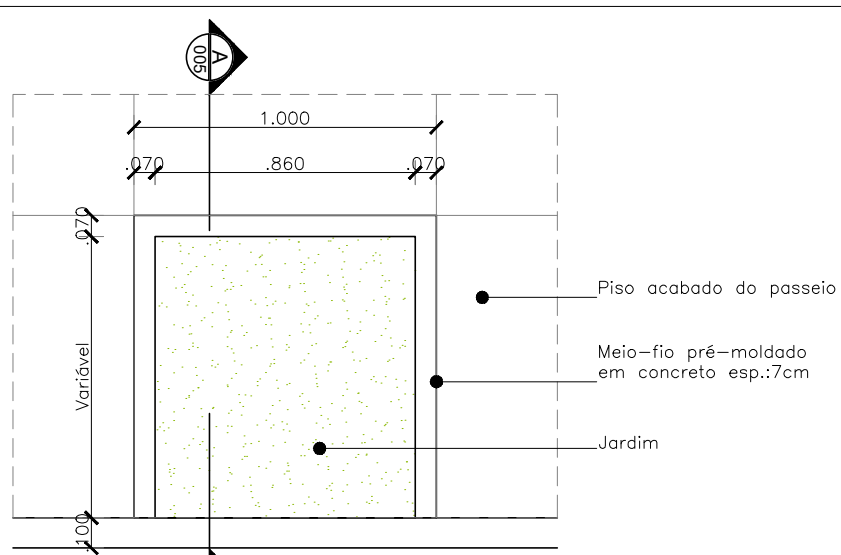


DU01 - Det. Arvoreira
01 | Planta-Baixa
ESCALA 1/25

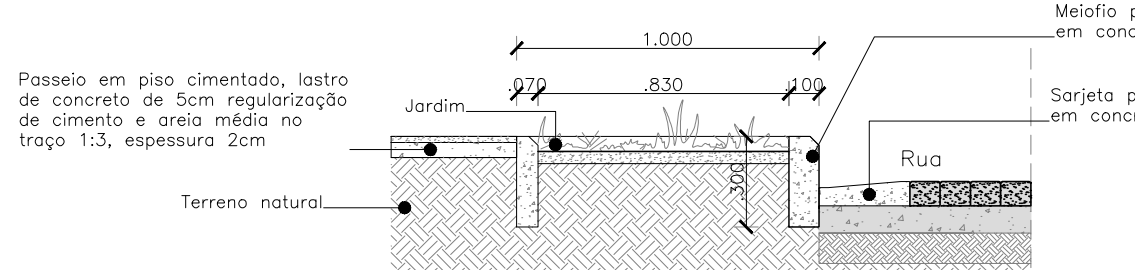


DU01 - Corte AA
ESCALA 1/25

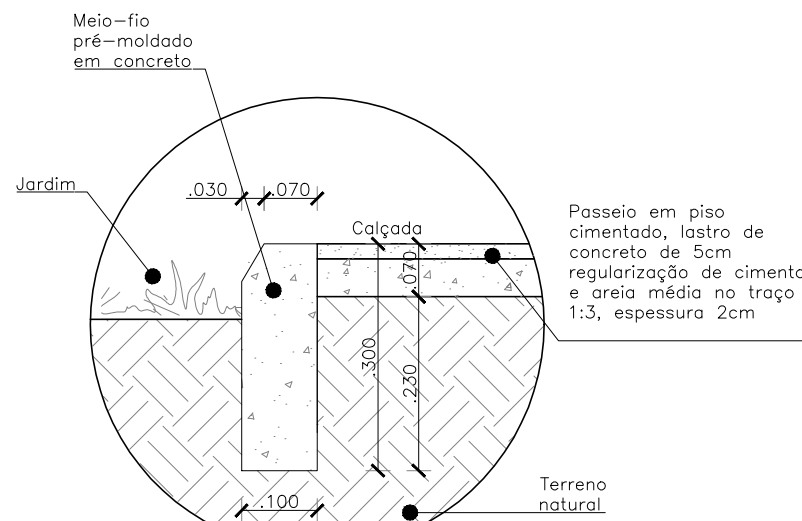


DU02 - Meio-Fio Jardim e Calçada/Padrão
02 | ESCALA 1/10

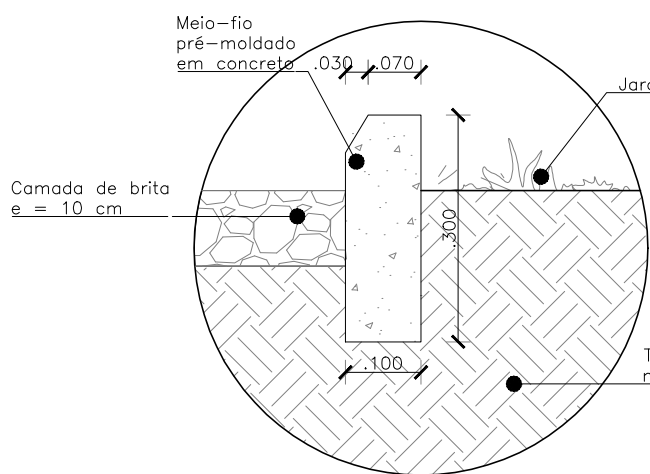


DU03 - Meio Fio Brita e Jardim
03 | ESCALA 1/10

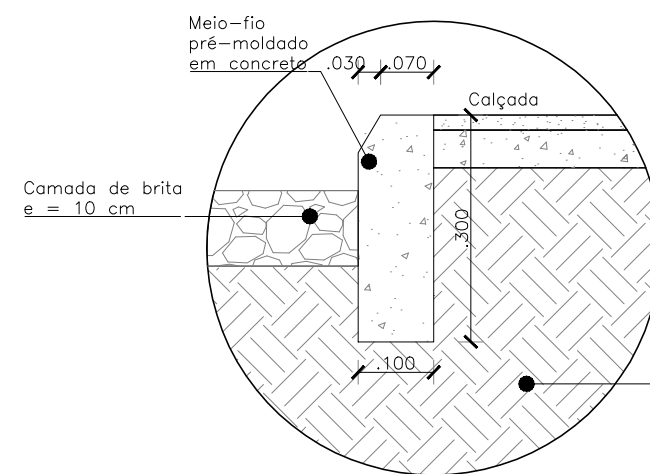


DU04 - Meio-Fio Brita e Calçada/Padrão
04 | ESCALA 1/10

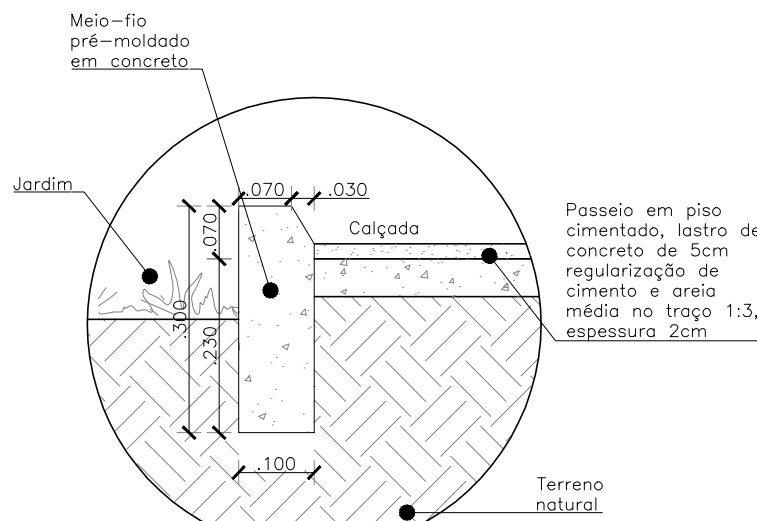


DU05 - Meio-Fio Jardim e Calçada/Padrão
05 | ESCALA 1/10

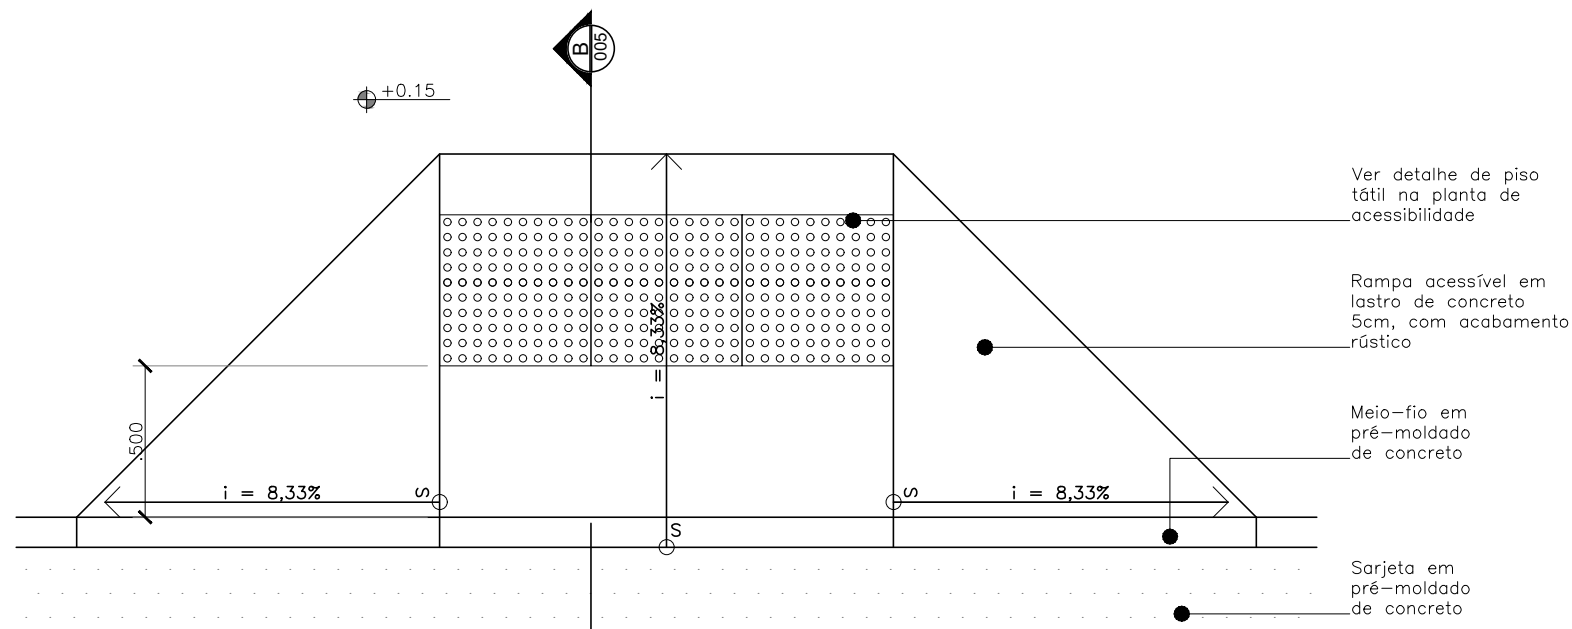


DU06 - Rampa Acessível
06 | Planta-Baixa
ESCALA 1/25

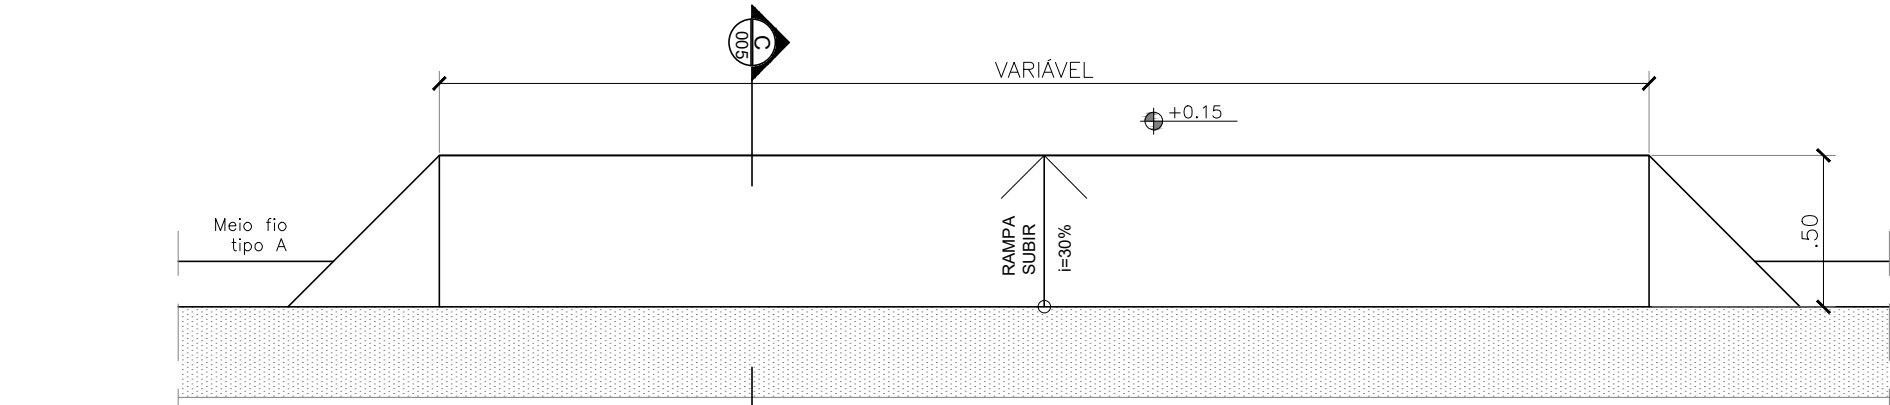


DU07 - Rampa Veículos
07 | Planta-Baixa
ESCALA 1/25

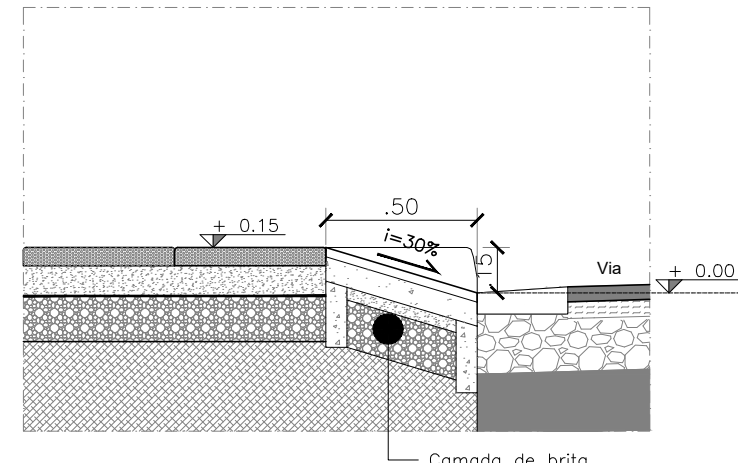


DU07 - Corte CC
ESCALA 1/25

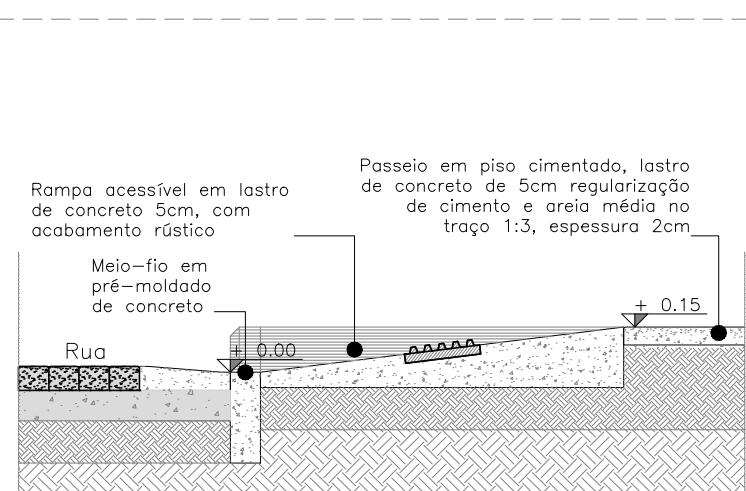


DU06 - Corte BB
ESCALA 1/25

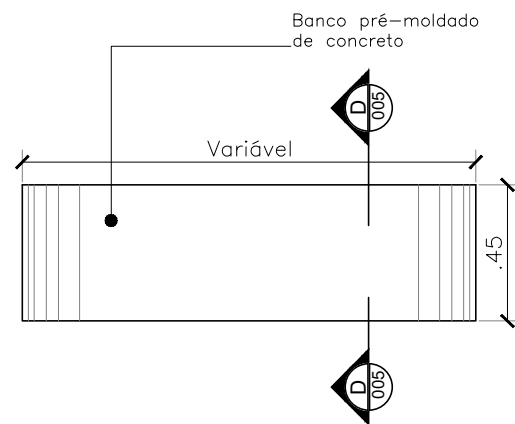

DU10 - Detalhe Banco
12 | Planta-Baixa
ESCALA 1/25

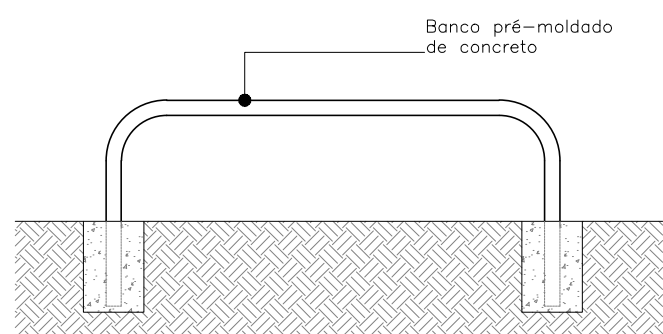


DU10 - Vista Frontal
ESCALA 1/25

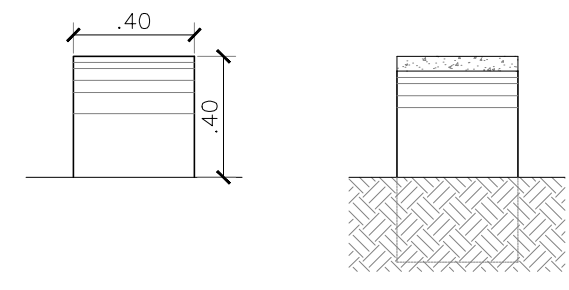


DU10 - Vista Lateral
ESCALA 1/25


DU10 - Corte DD
ESCALA 1/25

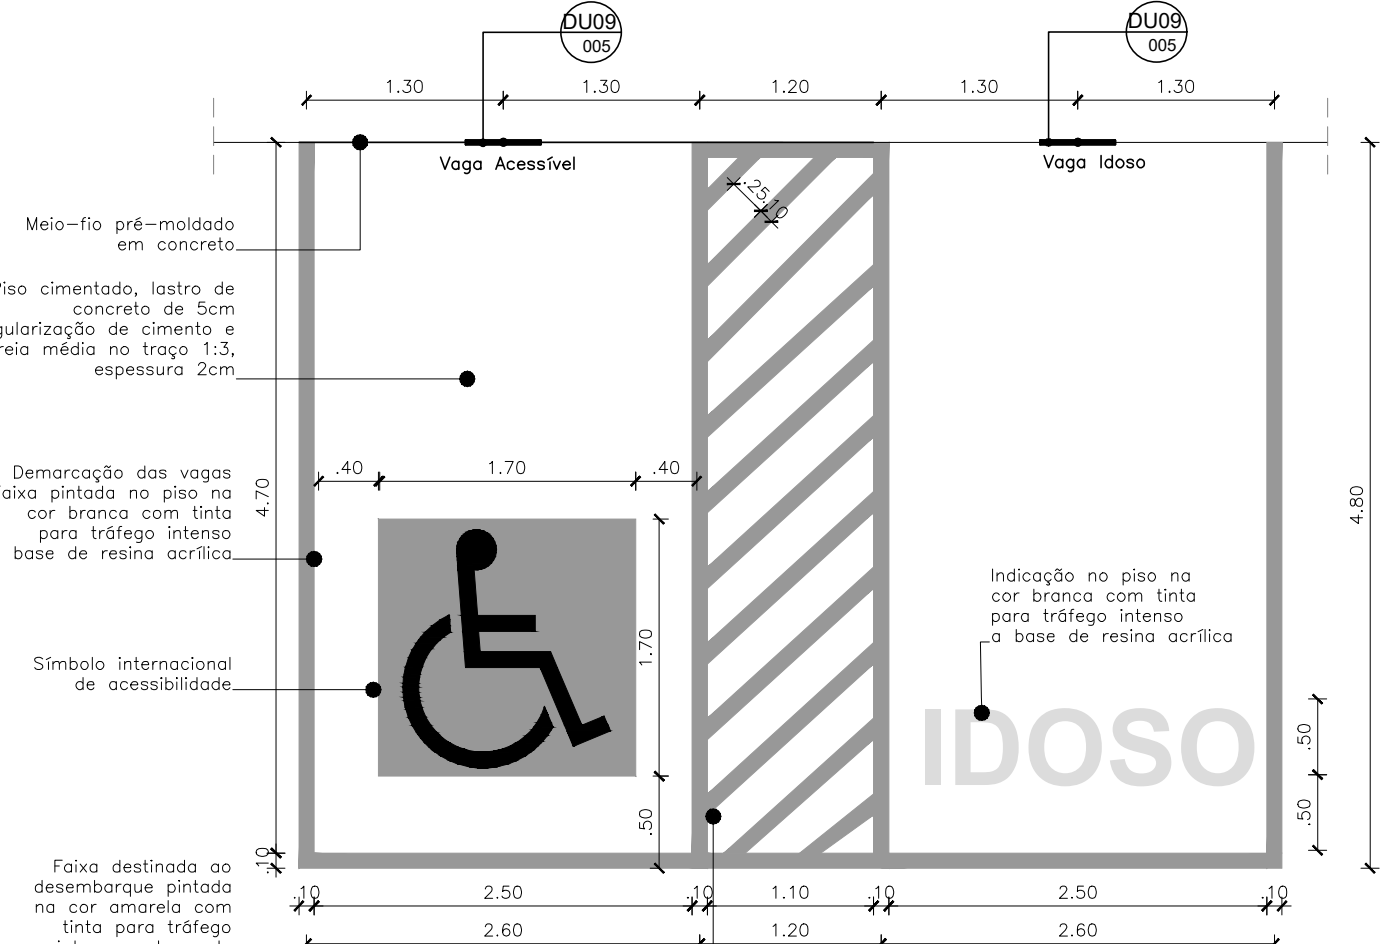


DU08 - Pintura Vagas Acessíveis
08 | ESCALA 1/50

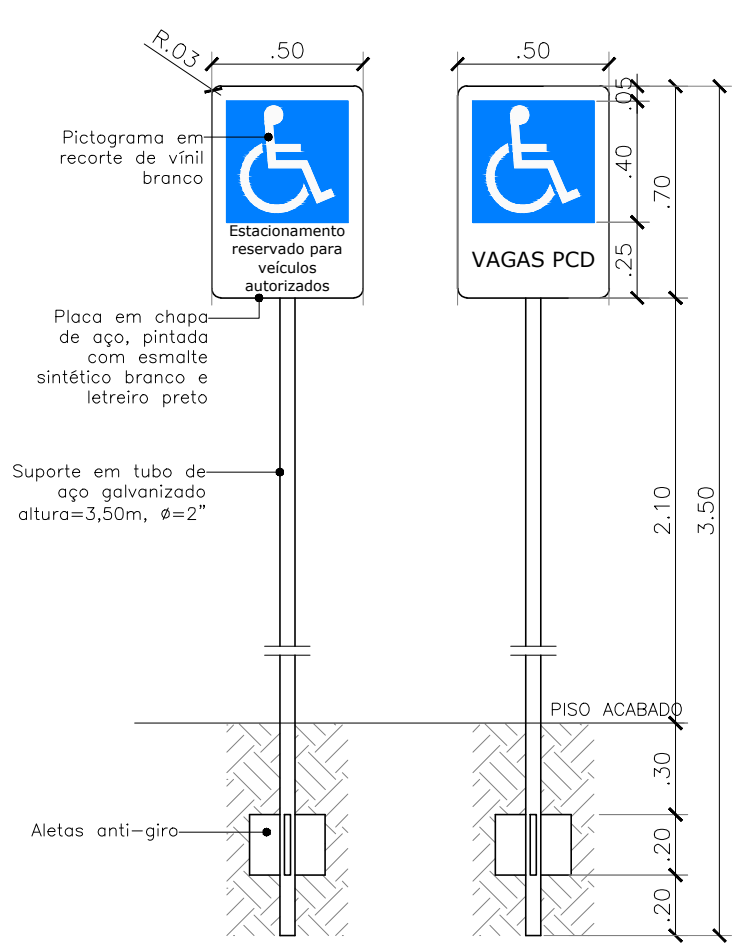


DU09 - Placa Sinalização
09 | ESCALA 1/25

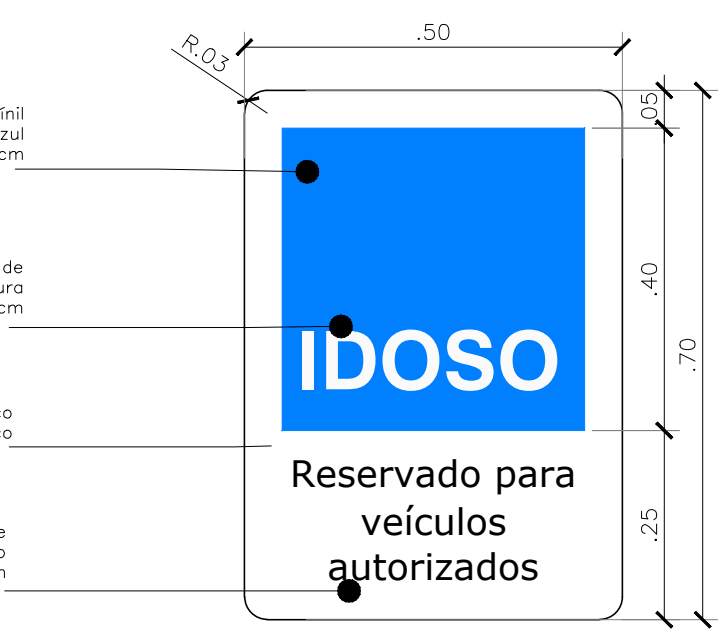


DU10 - Detalhe Placa - Vaga Idoso
10 | ESCALA 1/10

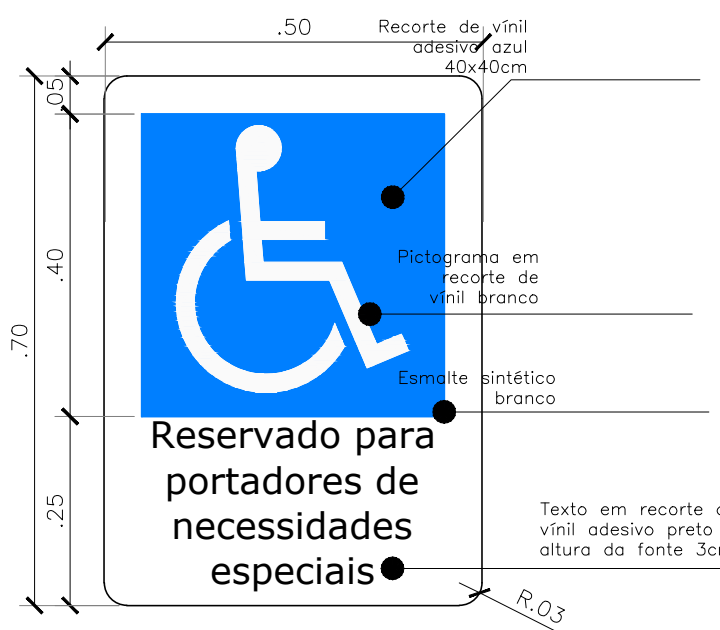


DU11 - Detalhe Placa - Vaga PNE
11 | ESCALA 1/10

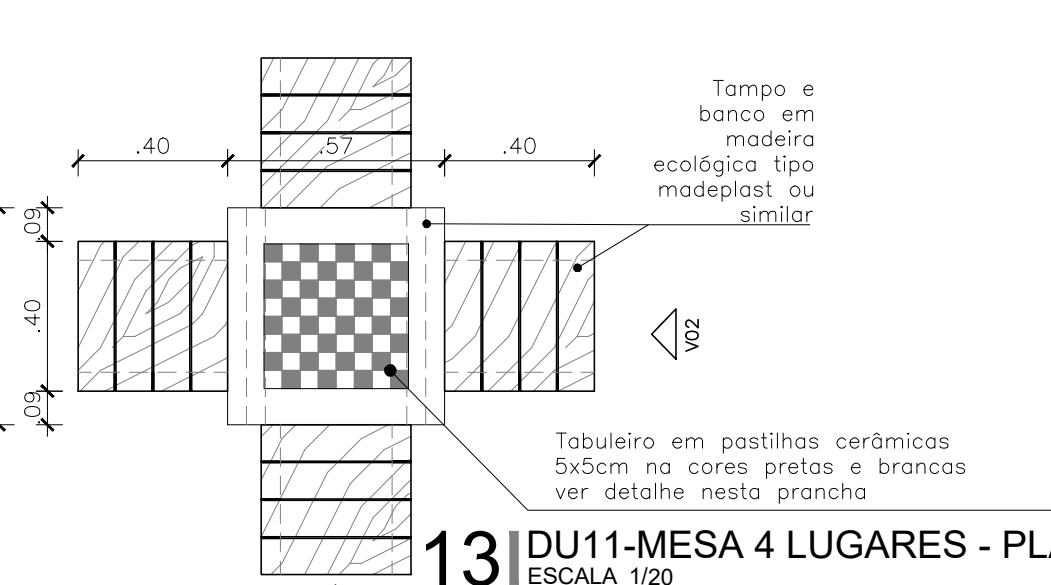


DU11-MESA 4 LUGARES - PLANTA
13 | ESCALA 1/20

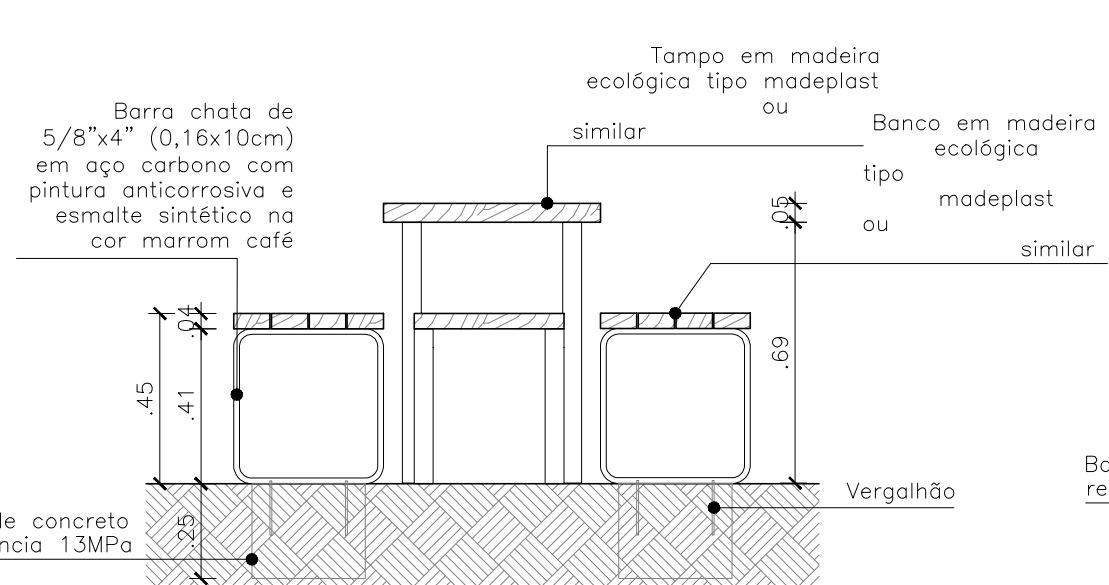


DU11-MESA 4 LUGARES - VISTA 01
ESCALA 1/20

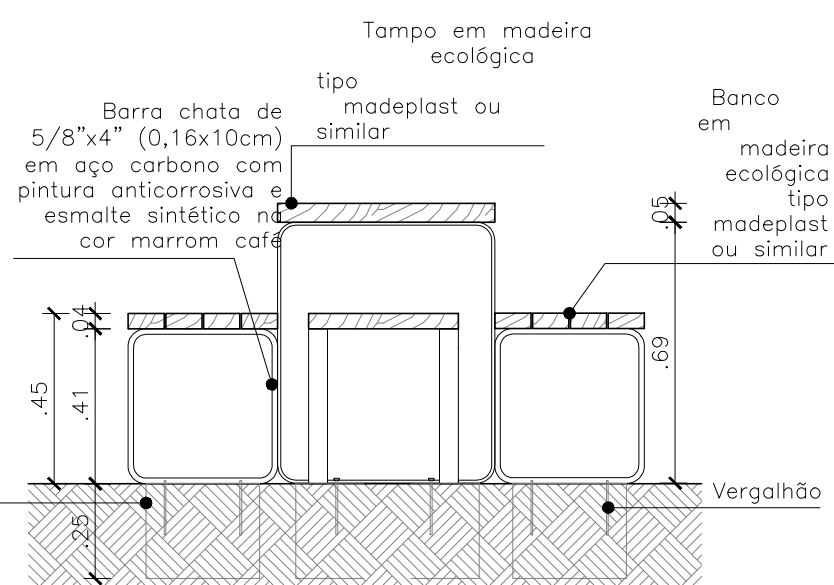


DU11-MESA 4 LUGARES - VISTA 02
ESCALA 1/20

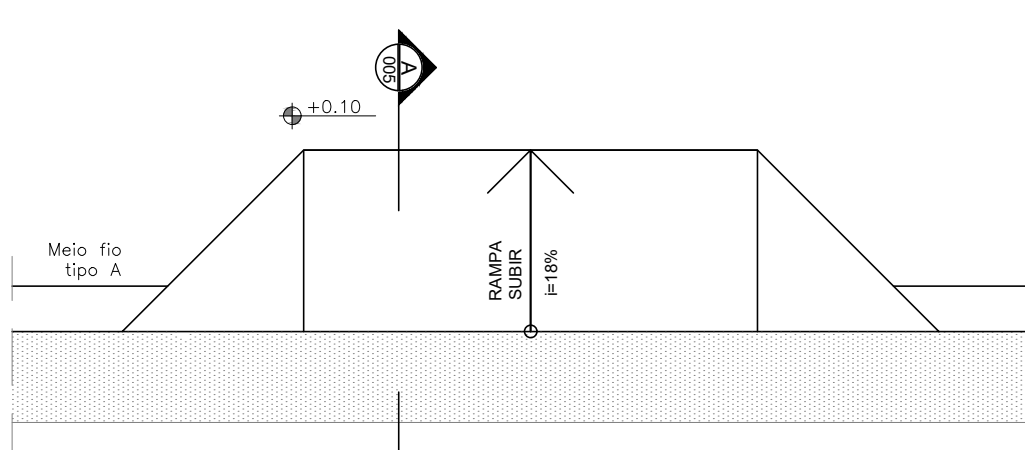

DU12 - Rampa Carga Descarga
12 | Planta-Baixa
ESCALA 1/25

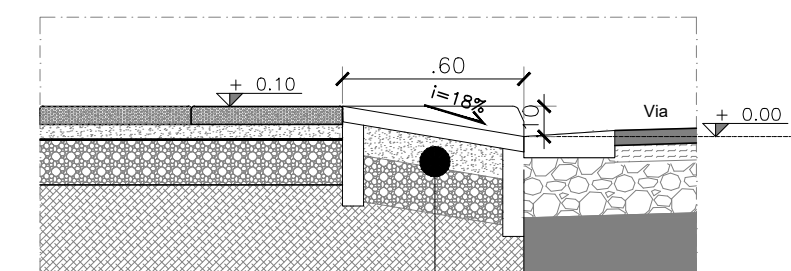

DU12 - Corte AA
ESCALA 1/25

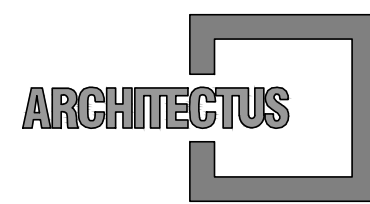

R. Canuto de Aguiar, n.1401
Fortaleza/CE - Tel:(85)3456-5000
projetos@architectus.com.br



Alameda Araguaia, n.2104, 2º andar
Barueri/SP - Tel:(11)2078-9000
comunicacao@mha.com.br

LEGENDA:

SUP.	COD.	ATIVIDADE	INSCRIÇÃO	F/I

FIRMA: ARCHITECTUS S/S EPP
LOCAL: RUA CANUTO DE AGUIAR, 1401C - MEIRELES
CEP. 60.160-120 FORTALEZA - CE

ISS-P

ISS-C

Proprietário:	
Construção:	
Projeto:	

CREA/CAU

CREA/CAU

APROVO BOMBEIROS

APROVO PREFEITURA

Revisão nº	Descrição	Data	Projeta	Aprovação
00	Emissão inicial	07/05/2020	Mariana F.	Mariana F.

BAHIA GOVERNO DO ESTADO SECRETARIA DE SAÚDE DO ESTADO DA BAHIA-SESAB	PROSUS SECRETARIA DE SAÚDE DO ESTADO DA BAHIA-SESAB	PROSUS Programa de fortalecimento do SUS na Região Metropolitana de Salvador
---	--	--

Unidade/Orgão: CENTRO DE ATENÇÃO PSICOSSOCIAL /SESAB	Proprietário: SEC. DE SAÚDE DO ESTADO DA BAHIA
Endereço: RUA FLOR DE MANDACARU	Município: SALVADOR
Nome do projeto: PROJETO EXECUTIVO ARQUITETURA - CAPS III	Bairro: CANABRAVA
Título da folha: DETALHES URBANISMO	Escala: INDICADA
Responsável técnico: MARIANA FURLANI CAU-A15583-2	Folha: ARQ 005 027
Arquivo: 029_PE_ARQ_005_CAPS III_LIMA_R00.dwg	Coord. elab. de projetos: MARIA TEREZA DE CARVALHO BRAGA
Topógrafo:	Desenho: