
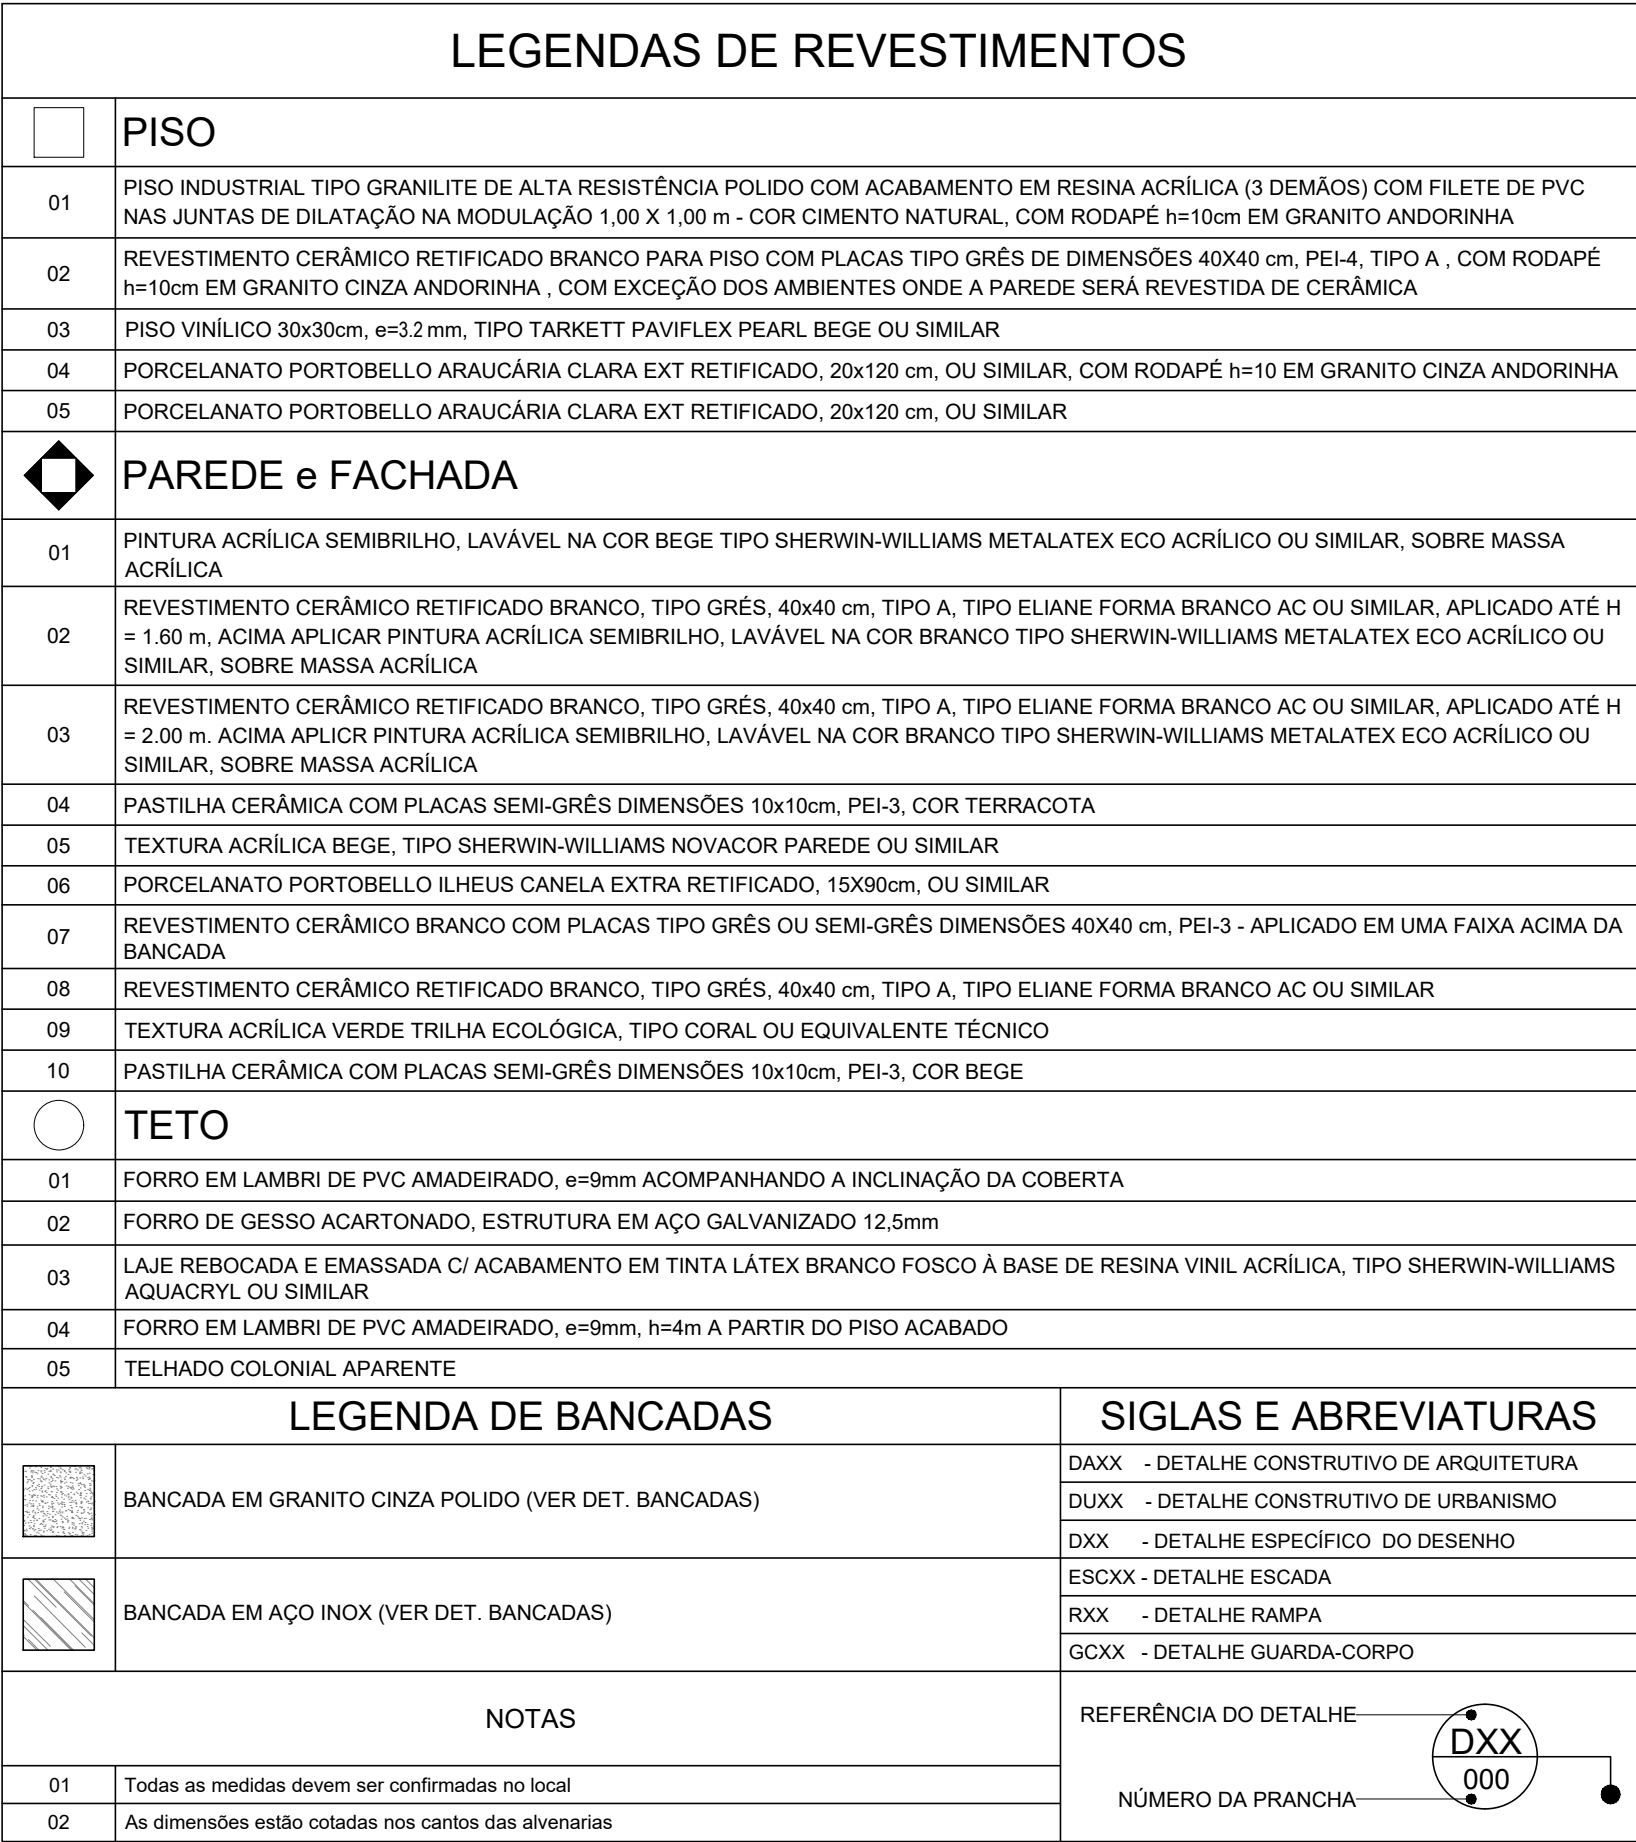
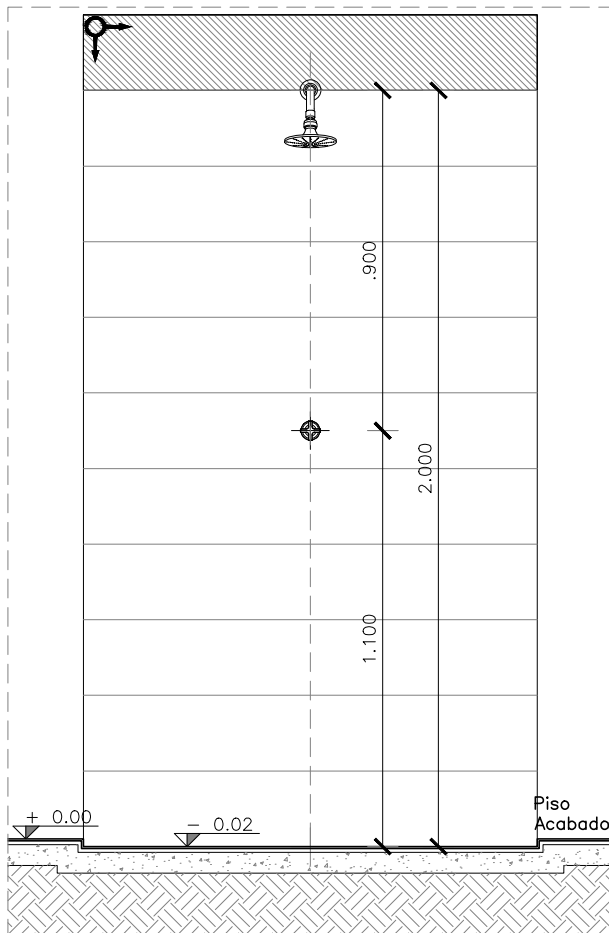


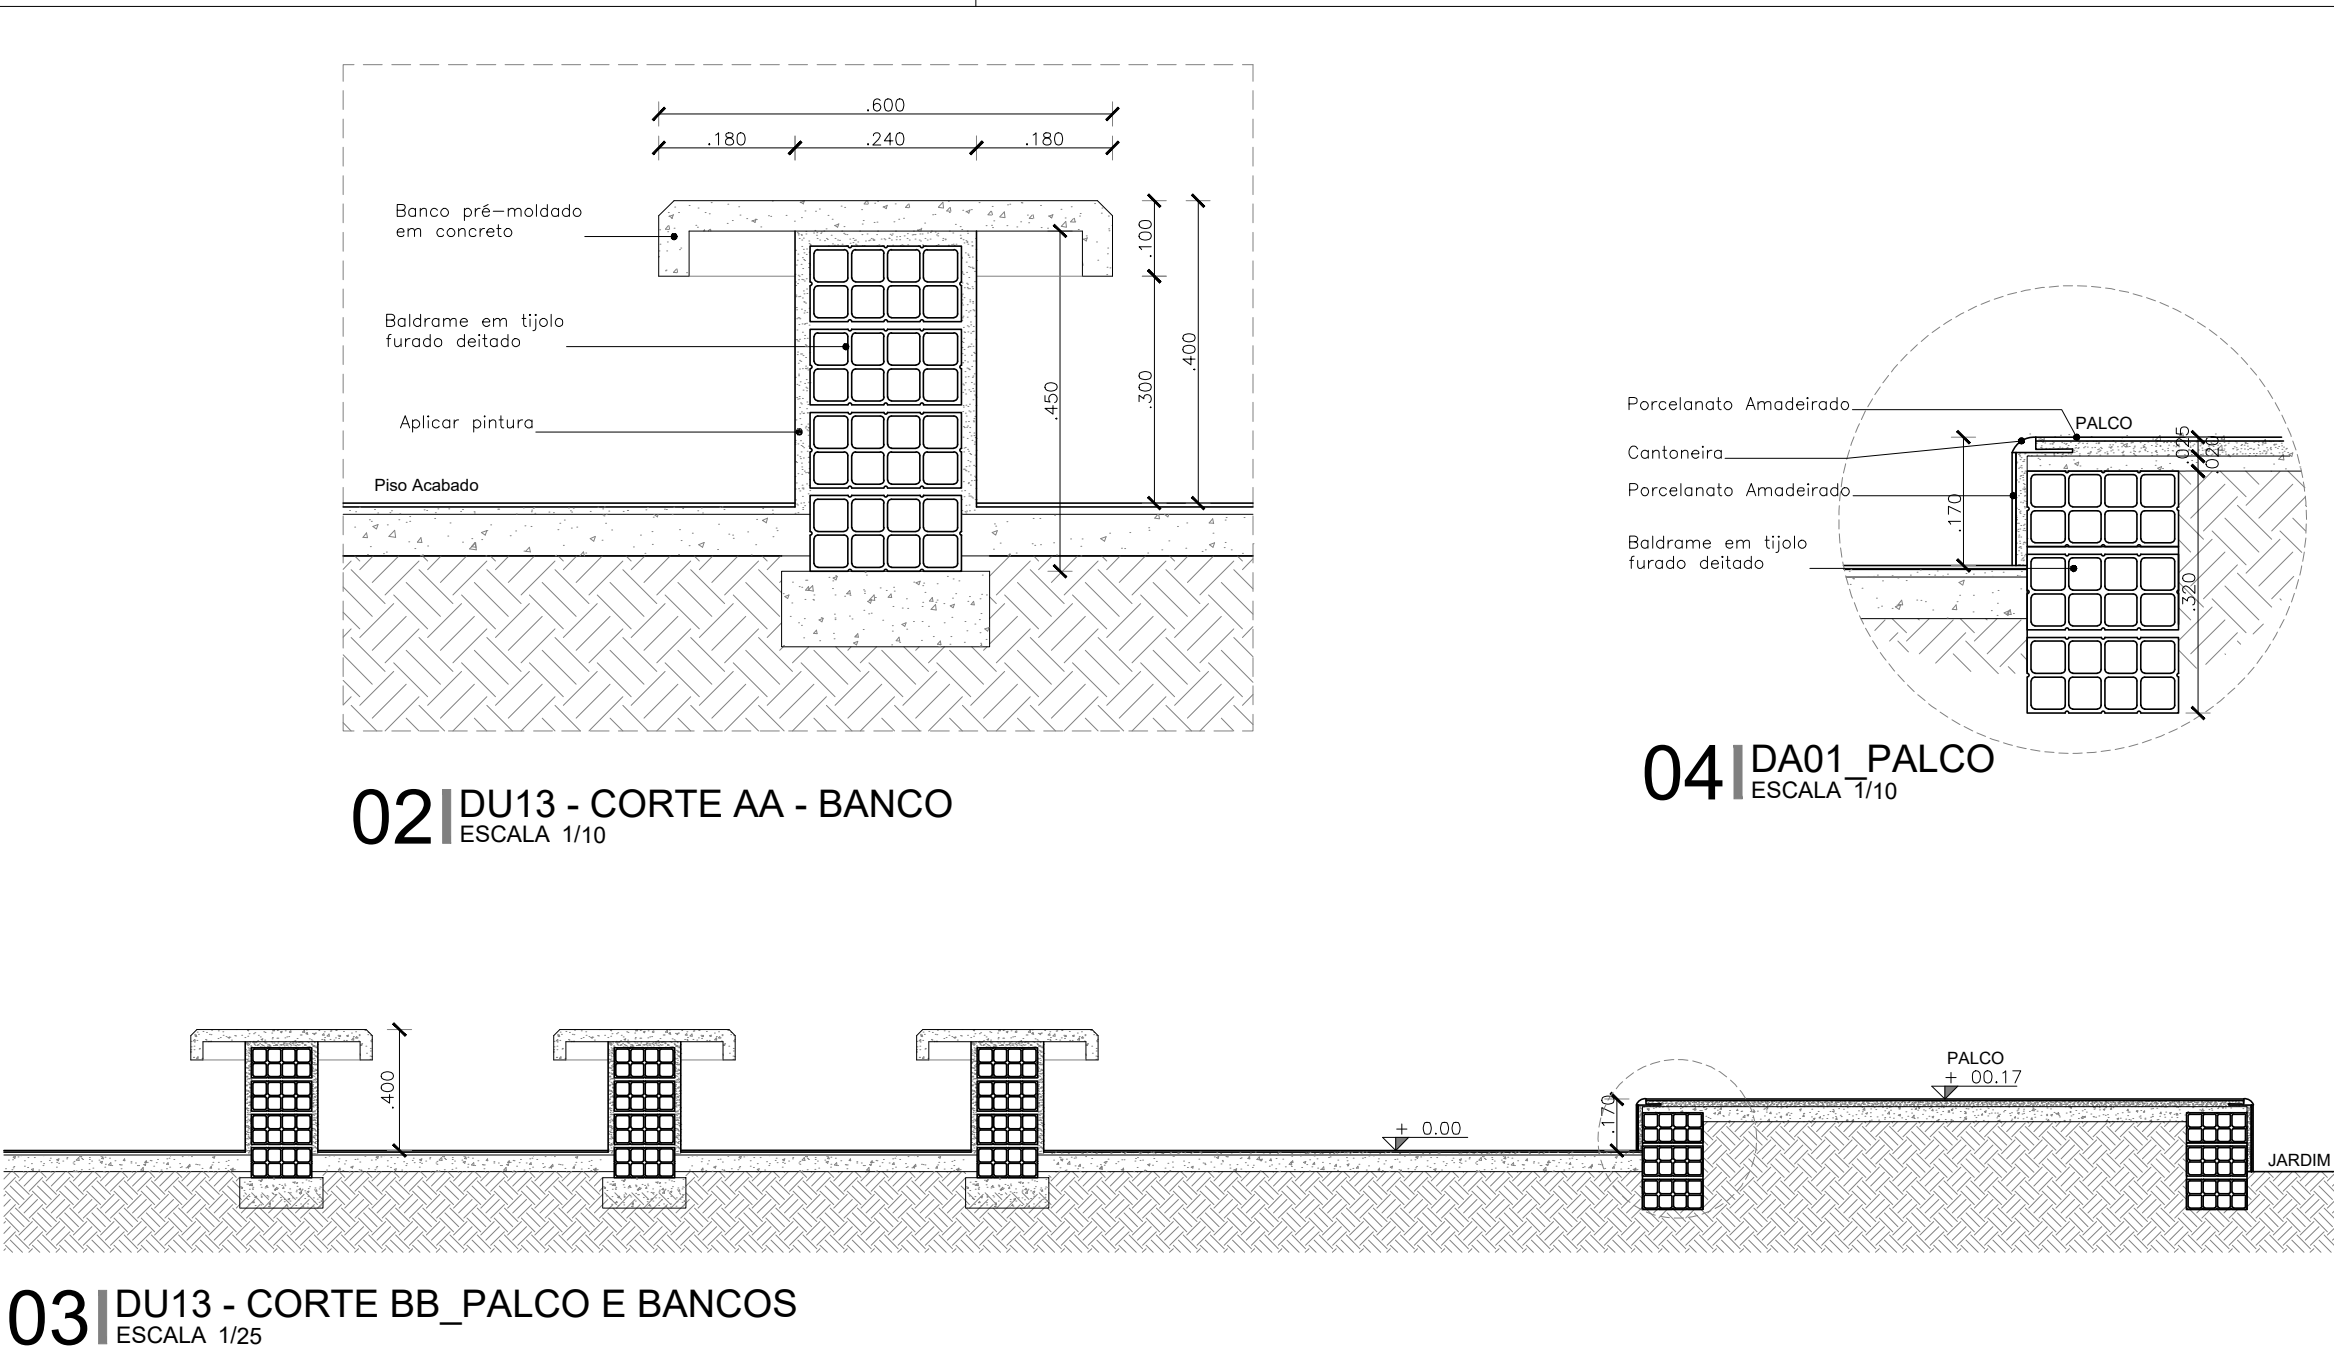

ARCHITECTUS R. Canuto de Aguiar, n.1401 Fortaleza/CE - Tel:(85)3456-5000 projetos@architectus.com.br		MHA Alameda Araguaia, n.2104, 2º andar Barueri/SP - Tel:(11)2078-9000 comunicacao@mha.com.br																										
LEGENDA:																												
<table><tr><td>SUP.</td><td>COD.</td><td>ATIVIDADE</td><td>INSCRIÇÃO</td><td>F/J</td></tr><tr><td></td><td></td><td></td><td></td><td></td></tr><tr><td colspan="5">FIRMA: ARCHITECTUS S/S EPP</td></tr><tr><td colspan="5">LOCAL: RUA CANUTO DE AGUIAR, 1401C - MERRELES</td></tr><tr><td colspan="5">CEP. 60.160-120 FORTALEZA - CE</td></tr></table>		SUP.	COD.	ATIVIDADE	INSCRIÇÃO	F/J						FIRMA: ARCHITECTUS S/S EPP					LOCAL: RUA CANUTO DE AGUIAR, 1401C - MERRELES					CEP. 60.160-120 FORTALEZA - CE						
SUP.	COD.	ATIVIDADE	INSCRIÇÃO	F/J																								
FIRMA: ARCHITECTUS S/S EPP																												
LOCAL: RUA CANUTO DE AGUIAR, 1401C - MERRELES																												
CEP. 60.160-120 FORTALEZA - CE																												
ISS-P		ISS-C																										
Projeto:  Mariana Furlani Landim CAU: A26182-3		Proprietário: Construção:																										
CREA/CAU		CREA/CAU																										
APROVO BOMBEIROS		APROVO PREFEITURA																										
00		Emissão inicial	07/05/2020	Mariana F.	Mariana F.																							
Revisão nº		Descrição		Data	Projetista	Aprovação																						
BAHIA GOVERNO DO ESTADO ESTADO DO PARANÁ		PROSUS SECRETARIA DE SAÚDE DO ESTADO DA BAHIA-SESAB		PROSUS Programa de Fortalecimento de SISCs na Região Metropolitana de Salvador																								
Unidade/Orgão: CENTRO DE ATENÇÃO PSICOSSOCIAL /SESAB			Proprietário: SEC. DE SAÚDE DO ESTADO DA BAHIA																									
Endereço: RUA FLOR DE MANDACARU			Município: SALVADOR		Bairro: CANABRAVA																							
Nome do projeto: PROJETO EXECUTIVO ARQUITETURA - CAPS III					Escala: INDICADA																							
Título da folha: DETALHES GERAIS			Data: ABRIL 2020		Folha: ARQ 006 027																							
Responsável técnico: MARIANA FURLANI CAU: A26182-3			Coord. elab. de projetos: MARIA TEREZA DE CARVALHO BRAGA CAU: A15353-2																									
Arquivo: 029_PE_ARQ_006_CAPS III_LIMA_R00.dwg			Topógrafo: -		Desenho:																							