



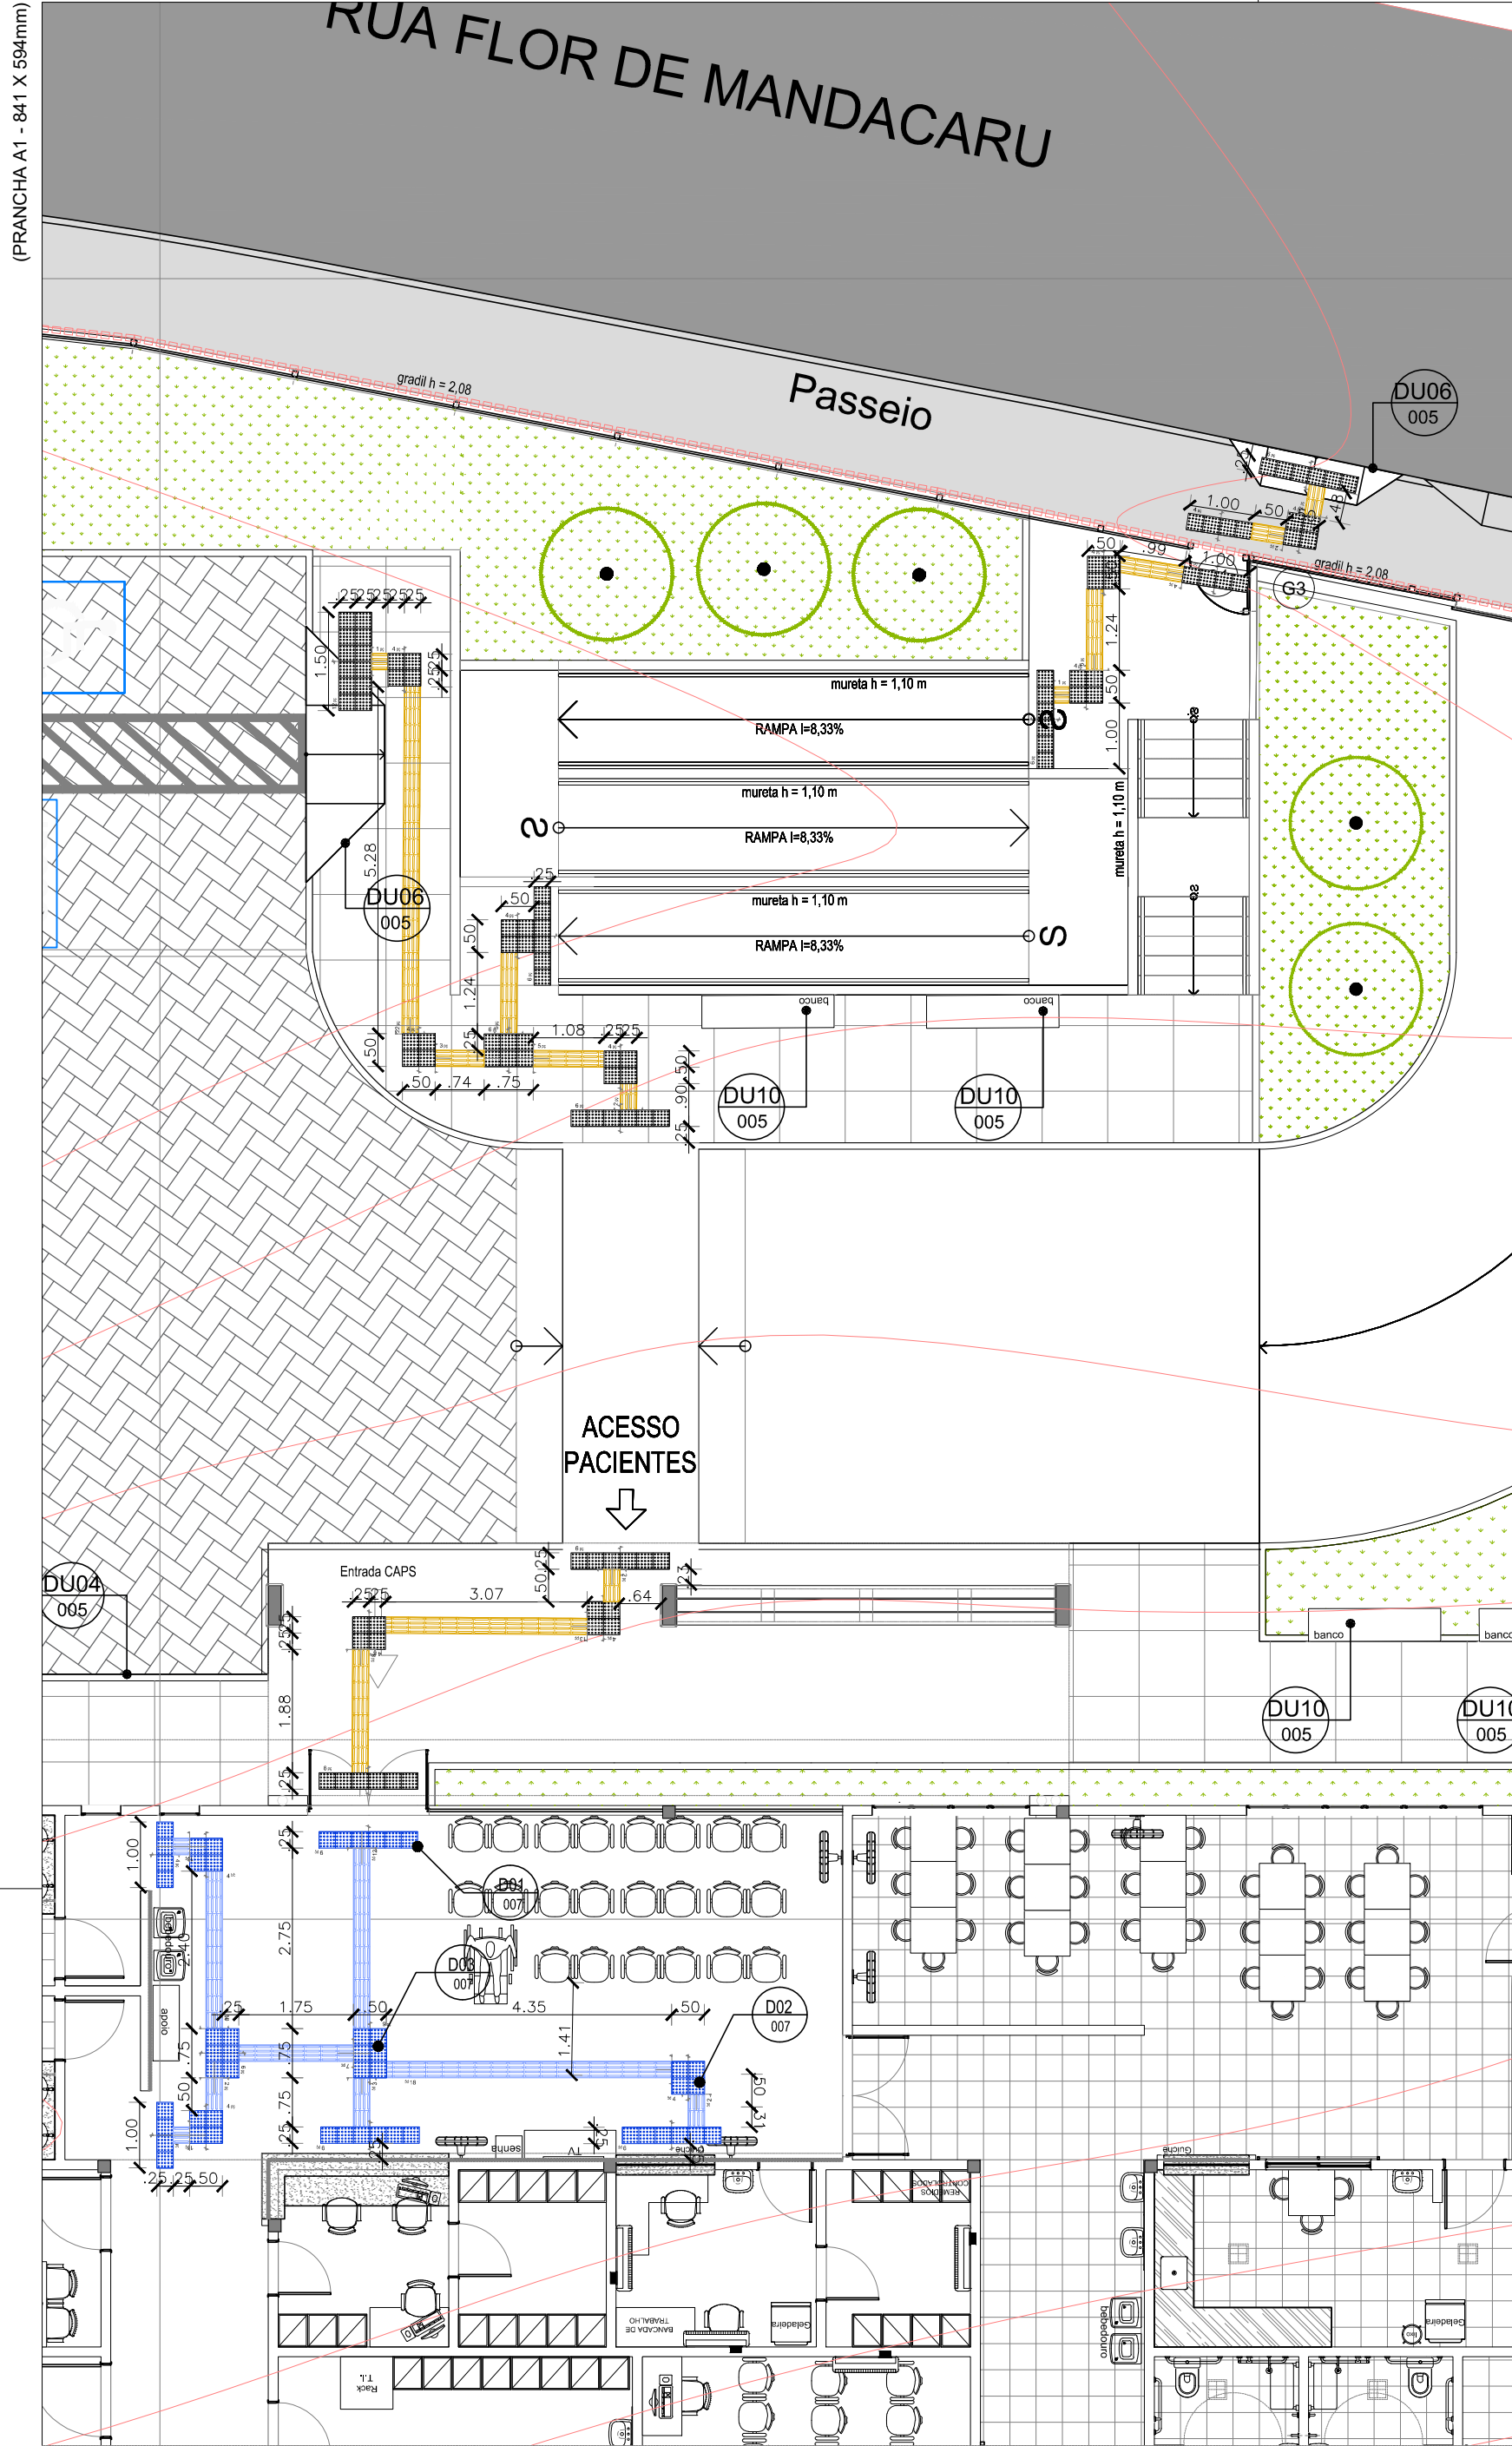

01 PLANTA ACESSIBILIDADE  
ESCALA 1/100

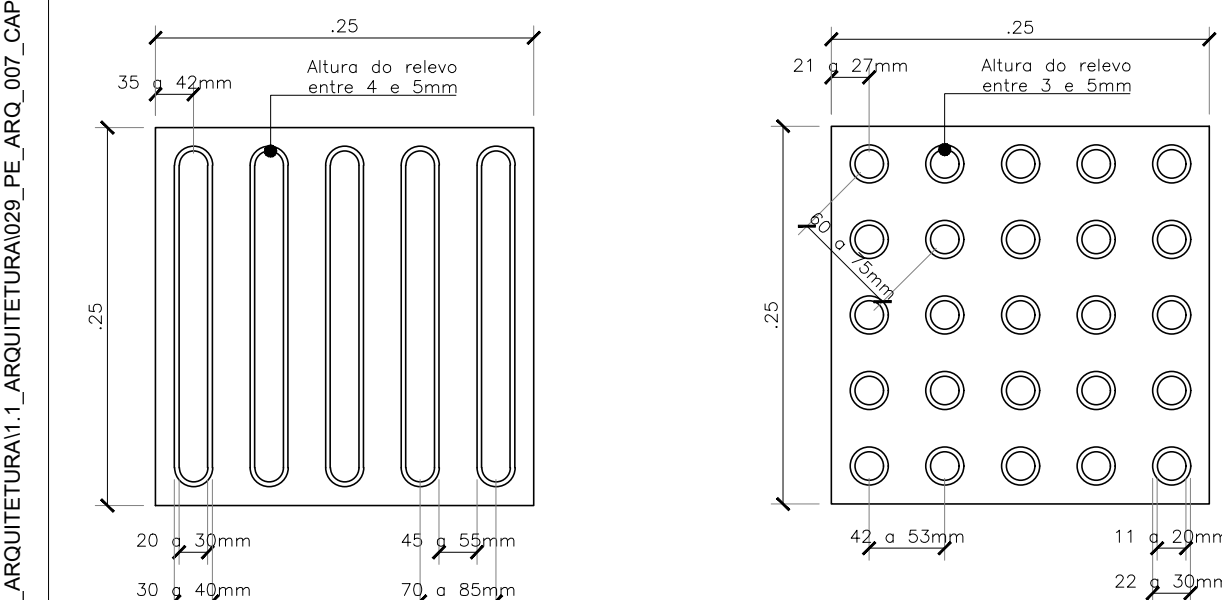

**11 PISO TÁTIL DIRECIONAL**  
ESCALA 1/5

**12 PISO TÁTIL DE ALERTA**  
ESCALA 1/5

**OBSERVAÇÕES:**

- O piso tátil deve ser em cor contrastante com a do piso adjacente e resultando em um desnível máximo de 2mm quando embutido ou sobreposto.
- Deverá ser utilizado em áreas externas o piso tátil em pré-moldado de concreto cor natural com esp. de 30mm no mínimo e para uso interno o tipo antiderrapante emborrachado na cor amarela com assentamento com cola vinil



13 PISO TÁTIL DIRECIONAL  
ESCALA 1/20



14 PISO TÁTIL DE ALERTA  
ESCALA 1/20



15 D07 - PLANTA - RAMPA ACESSÍVEL  
ESCALA 1/20



16 CORTE E EMENDAS DE PISO DE ALERTA  
ESCALA 1/20



17 PISO TÁTIL - CORTE A  
ESCALA 1/20



18 PISO TÁTIL DIRECIONAL  
ESCALA 1/20



19 PISO TÁTIL DE ALERTA  
ESCALA 1/20



20 PISO TÁTIL DIRECIONAL  
ESCALA 1/20



21 PISO TÁTIL DE ALERTA  
