




01 FACHADA F1
ESCALA 1/100

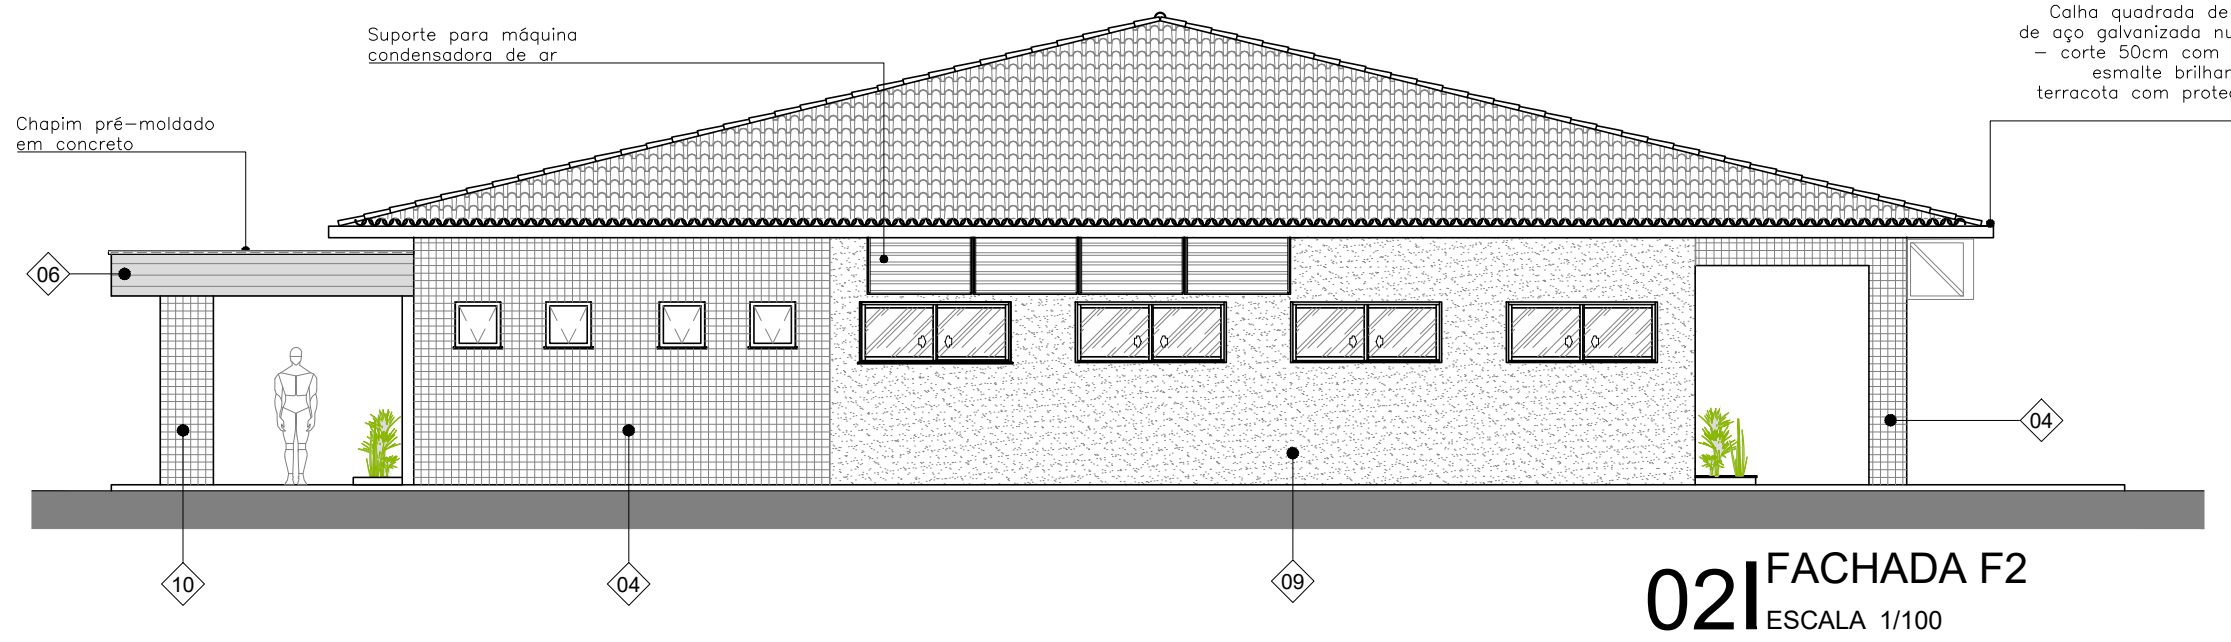


02 FACHADA F2
ESCALA 1/100

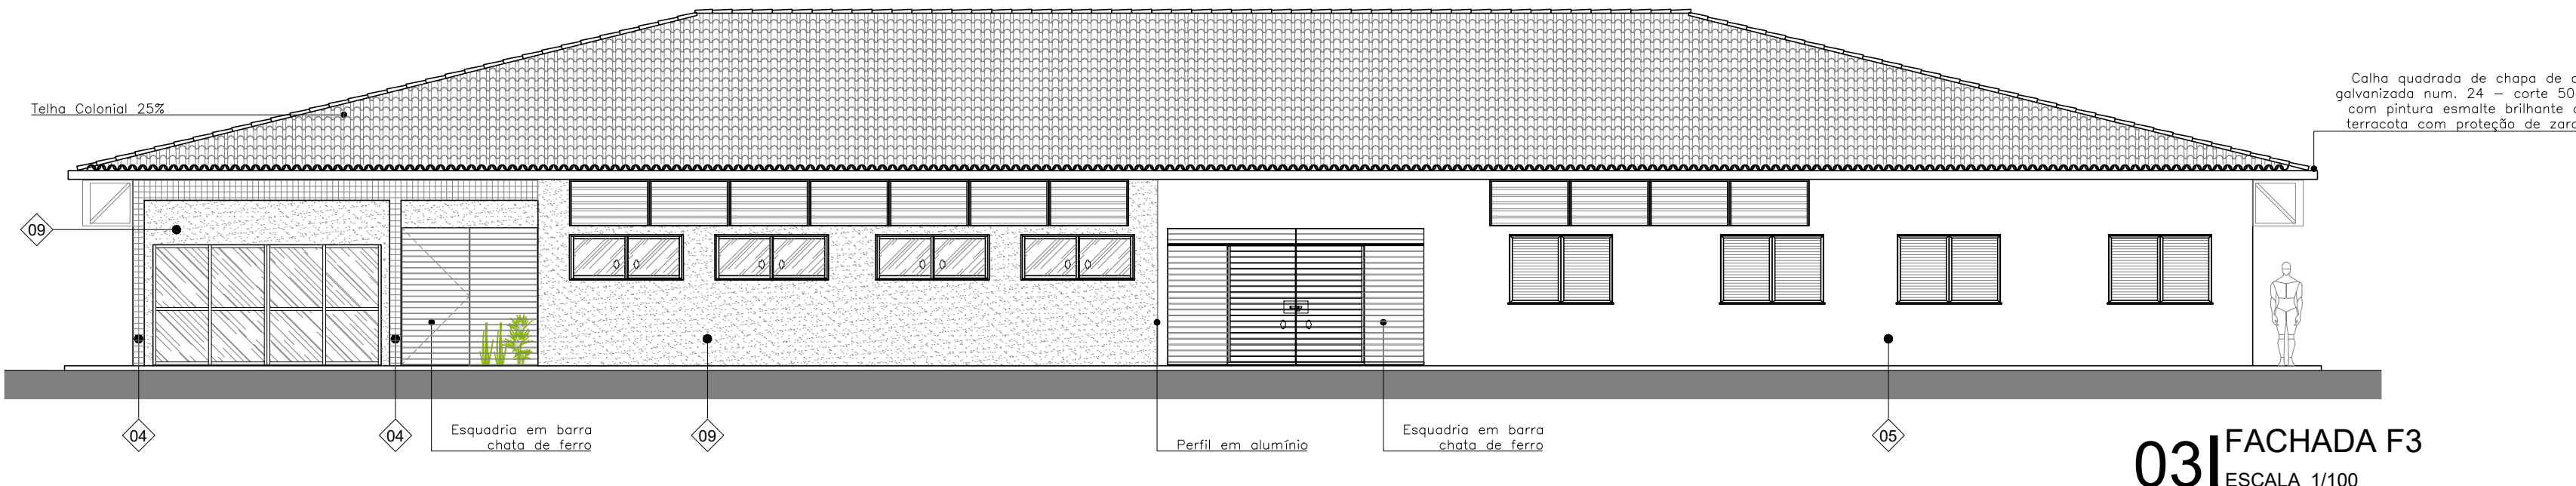


03 FACHADA F3
ESCALA 1/100

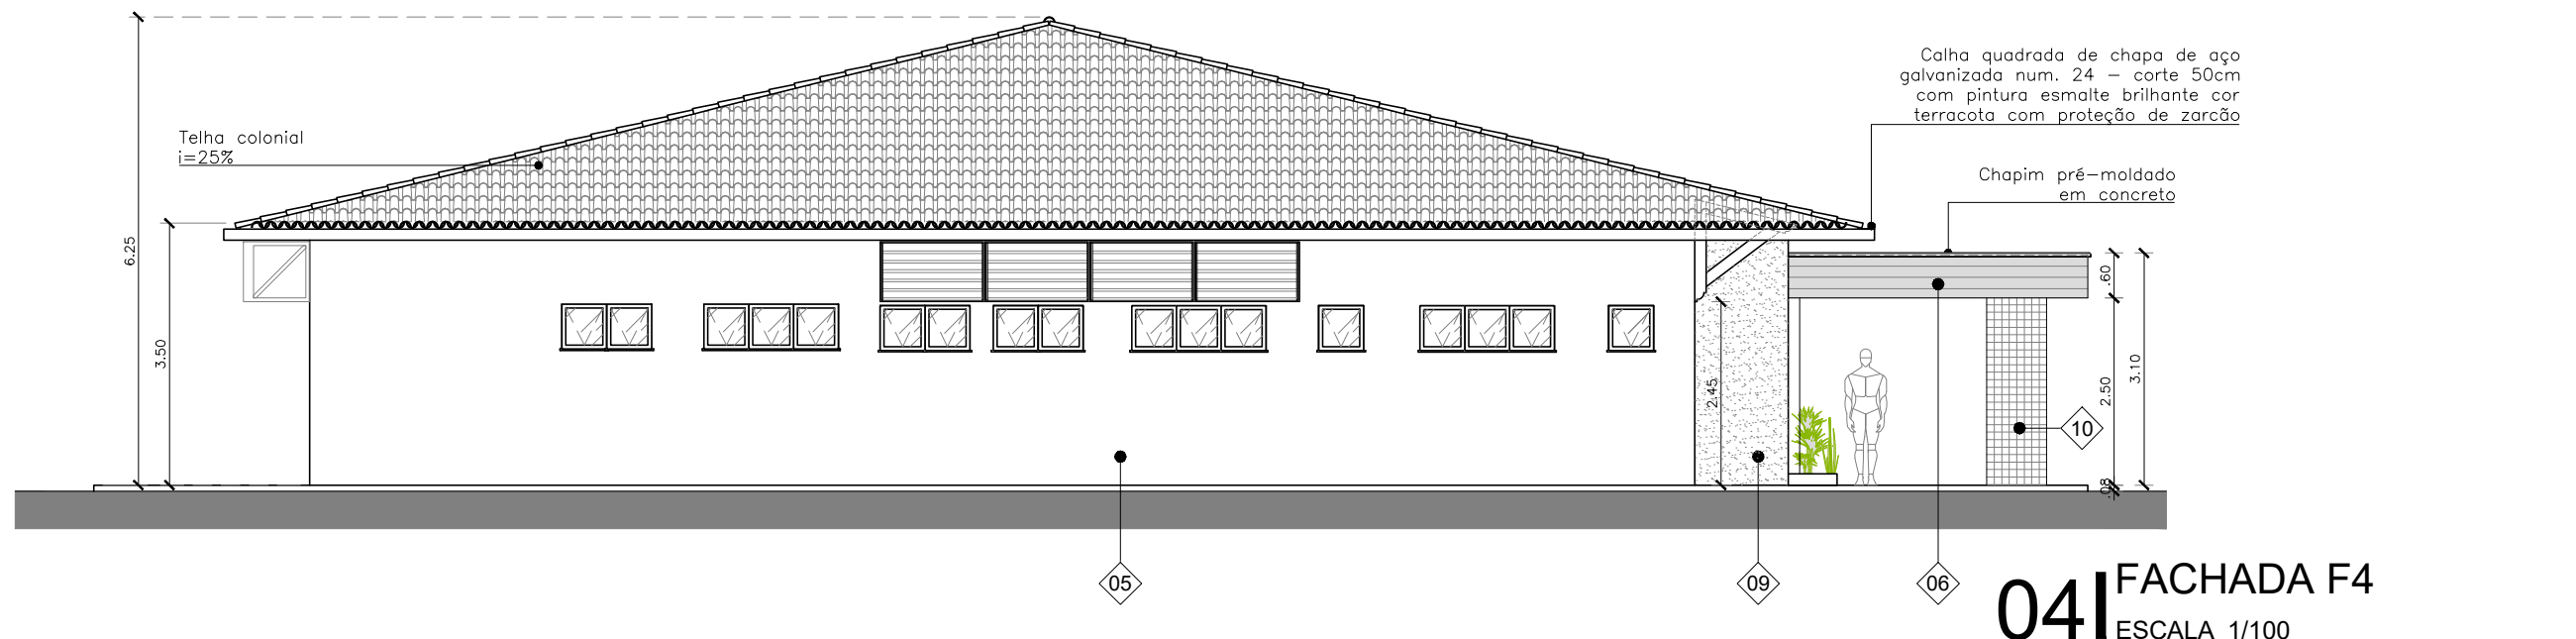


04 FACHADA F4
ESCALA 1/100

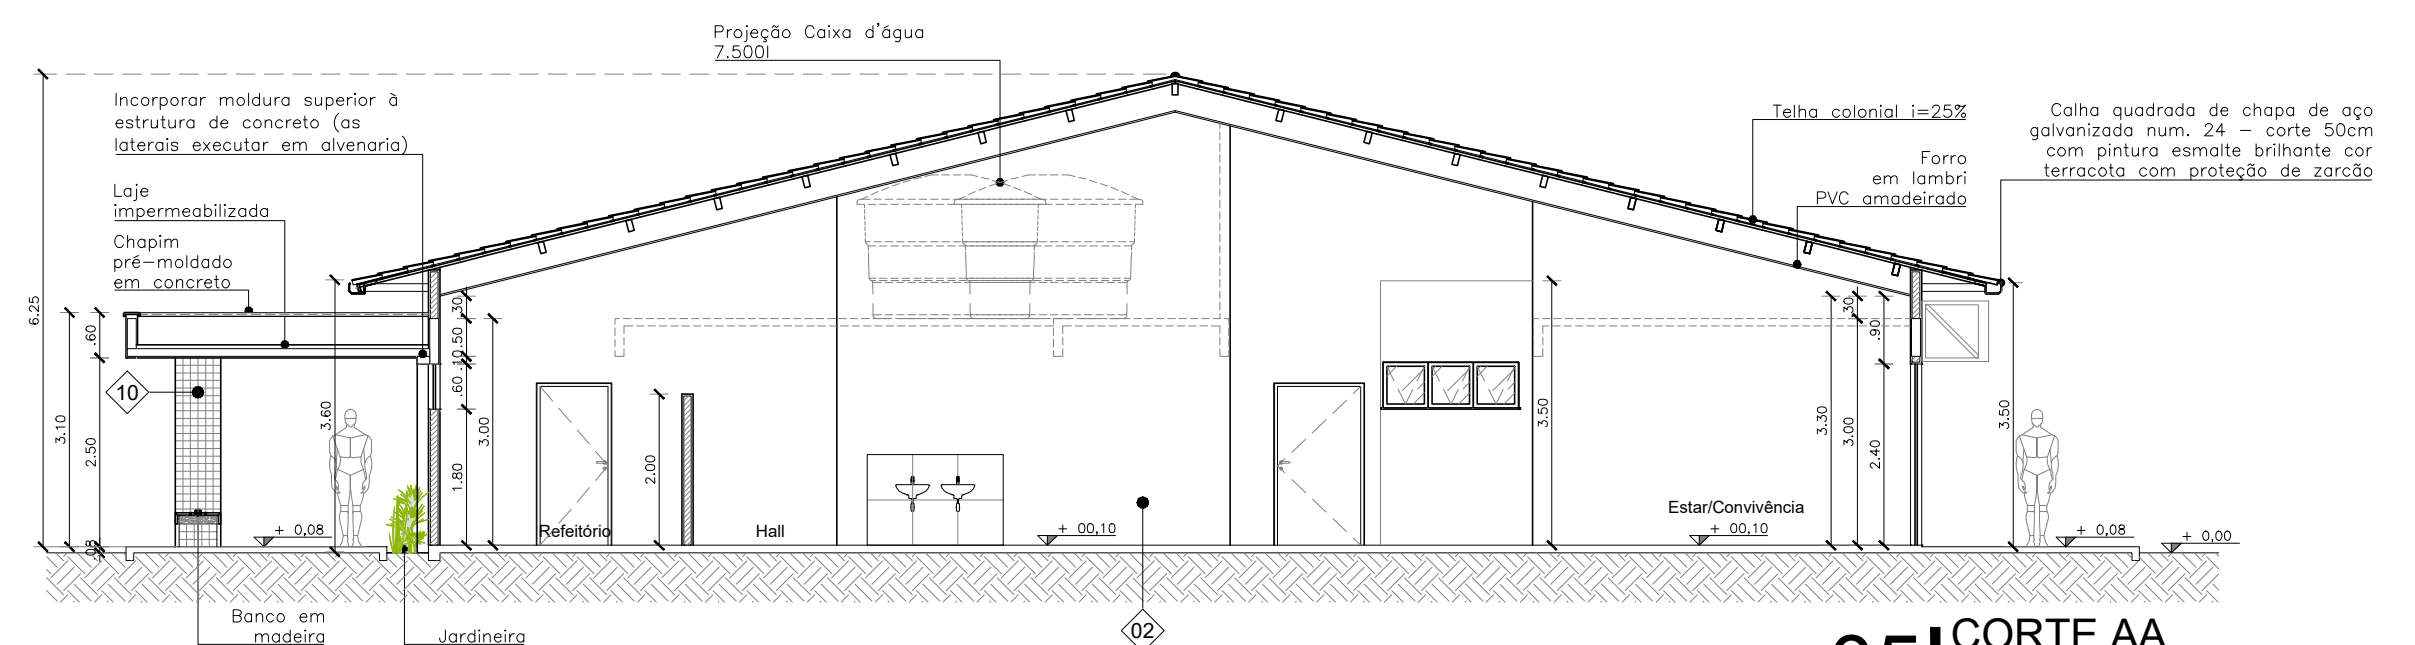

05 CORTE AA
ESCALA 1/100

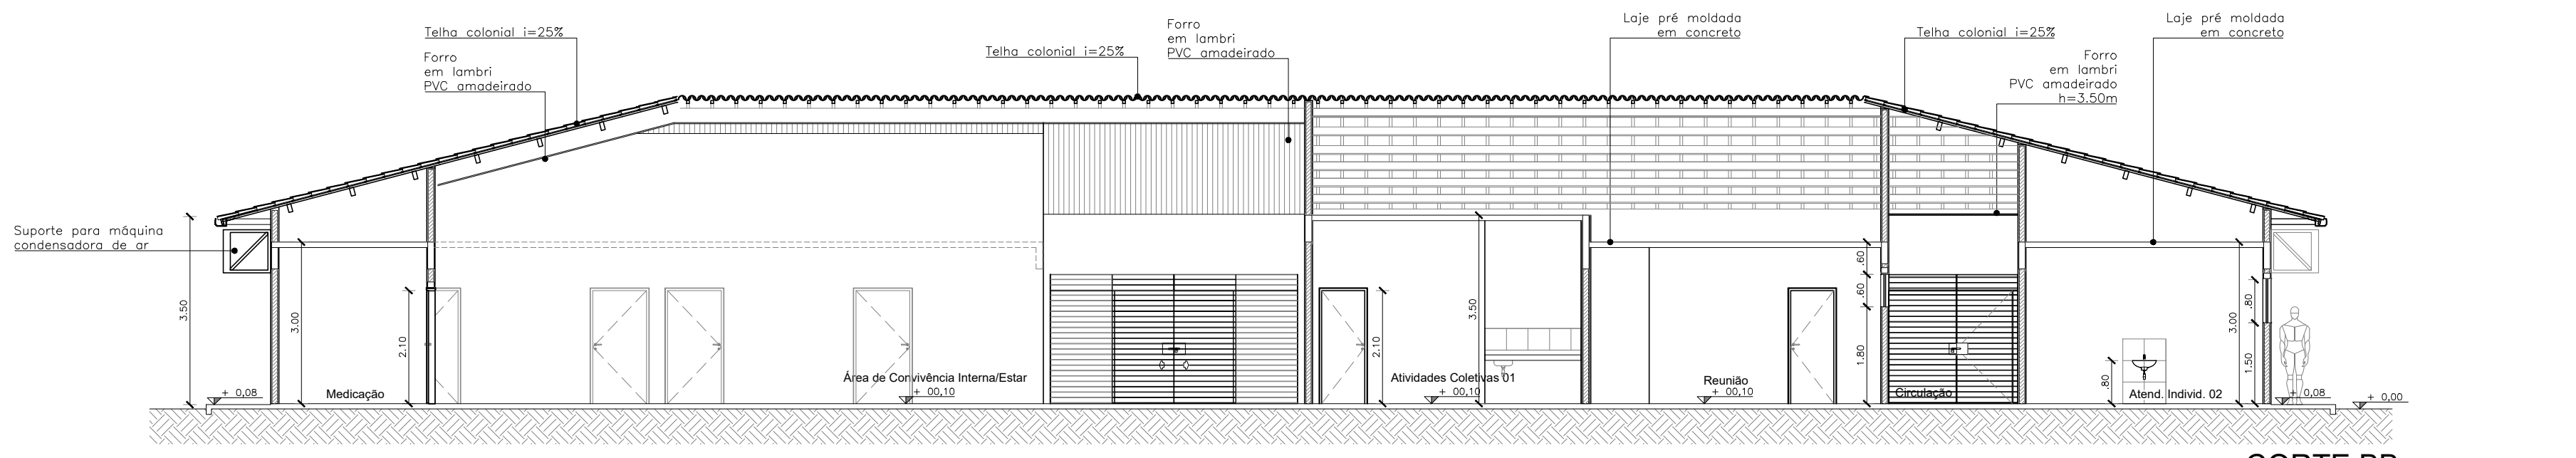

06 CORTE BB
ESCALA 1/100

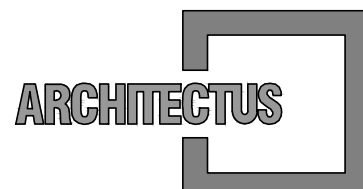

R. Canuto de Aguiar, n.1401
Fortaleza/CE - Tel:(85)3456-5000
projetos@architectus.com.br



Alameda Araguaia, n.2104, 2º andar
Barueri/SP - Tel:(11)2078-9000
comunicacao@mha.com.br

LEGENDA:

LEGENDAS DE REVESTIMENTOS	
☐	PISO
01	PISO INDUSTRIAL TIPO GRANILITE DE ALTA RESISTÊNCIA POLIDO COM ACABAMENTO EM RESINA ACRILICA (3 DEMÃOES) COM FILETE DE PVC NAS JUNTAS DE DILATAÇÃO NA MODULAÇÃO 1.00X1.00 m - COR CIMENTO NATURAL, COM RODAPÉ h=10cm EM GRANITO CINZA ANDORINHA, COM EXCEÇÃO DOS AMBIENTES ONDE A PAREDE É REVESTIDA DE CERÂMICA, TIPO INCENOR LINHA TÉCNICA PS11050 OU SIMILAR
02	REVESTIMENTO CERÂMICO BRANCO PARA PISO COM PLACAS TIPO GRÊS DE DIMENSÕES 40X40 cm, PEI-6, COM RODAPÉ h=10cm EM GRANITO CINZA ANDORINHA, COM EXCEÇÃO DOS AMBIENTES ONDE A PAREDE É REVESTIDA DE CERÂMICA, TIPO INCENOR LINHA TÉCNICA PS11050 OU SIMILAR
03	PISO VINÍLICO 30X30cm, #=3,2 mm, TIPO TARKETT PAVIFLEX PEARL BEGE OU SIMILAR
04	PORCELANATO PORTOBELLO ARAUCÁRIA CLARA EXT. RETIFICADO, 20X120 cm, OU SIMILAR, COM RODAPÉ h=10 EM GRANITO CINZA ANDORINHA
05	PORCELANATO PORTOBELLO ARAUCÁRIA CLARA EXT. RETIFICADO, 20X120 cm, OU SIMILAR
06	REVESTIMENTO CERÂMICO INFINITA BRANCO PEI-6 TIPO PORTOBELLO, DIMENSÕES 60X60CM OU SIMILAR
☒	PAREDE e FACHADA
01	PINTURA ACRILICA SEMBRILHO, LAVÁVEL NA COR BEGE SAARA TIPO SUIVINIL OU SIMILAR, SOBRE MASSA ACRILICA
02	REVESTIMENTO CERÂMICO BRANCO, TIPO GRÊS, 40X40 cm, TIPO INCENOR LINHA TÉCNICA P31080 OU SIMILAR, APLICADO ATÉ H=1.80m, ACIMA APLICAR PINTURA ACRILICA SEMBRILHO, LAVÁVEL NA COR BRANCO TIPO SHERWIN-WILLIAMS METALTEX ECO ACRILICO OU SIMILAR, SOBRE MASSA ACRILICA
03	REVESTIMENTO CERÂMICO BRANCO, TIPO GRÊS, 40X40 cm, TIPO INCENOR LINHA TÉCNICA P31080 OU SIMILAR, APLICADO ATÉ H=1.80m, ACIMA APLICAR PINTURA ACRILICA SEMBRILHO, LAVÁVEL NA COR BRANCO TIPO SHERWIN-WILLIAMS METALTEX ECO ACRILICO OU SIMILAR, SOBRE MASSA ACRILICA
04	PASTILHA CERÂMICA ARO URBANO COPPER MATTE TIPO PORTOBELLO, DIMENSÕES 9,5X9,5cm, OU SIMILAR
05	TEXTURA ACRILICA COR SAARA, TIPO SUIVINIL OU SIMILAR
06	PORCELANATO PORTOBELLO LILHUS CANELA EXTRA RETIFICADO, 15X90cm, OU SIMILAR
07	REVESTIMENTO CERÂMICO BRANCO, TIPO GRÊS, 40X40 cm, TIPO INCENOR LINHA TÉCNICA P31080 OU SIMILAR, APLICADO EM UMA FAIXA ACIMA DA BANCADA
08	REVESTIMENTO CERÂMICO INFINITA BRANCO PEI-6 TIPO PORTOBELLO, DIMENSÕES 60X60CM OU SIMILAR
09	TEXTURA ACRILICA VERDE TRELHA ECOLÓGICA, TIPO CORAL OU EQUIVALENTE TÉCNICO
10	PASTILHA CERÂMICA ARO URBANO ARGILA MATTE TIPO PORTOBELLO, DIMENSÕES 9,5X9,5cm OU SIMILAR
☐	TETO
01	FORRO EM LAMBRIS DE PVC AMADEIRADO, #=9mm, ACOMPANHANDO A INCLINAÇÃO DA COBERTA
02	FORRO DE GESSO ACARTONADO, ESTRUTURA EM AÇO GALVANIZADO 12,5mm
03	LAJE REBOCADA E EMASSADA C/ ACABAMENTO EM TINTA LÁTEX BRANCO FORCO A BASE DE RESINA VINIL ACRILICA, TIPO SHERWIN-WILLIAMS AQUACRYL OU SIMILAR
04	FORRO EM LAMBRIS DE PVC AMADEIRADO, #=9mm, h=4m A PARTIR DO PISO ACABADO
05	TELHADO COLONIAL APARENTE
LEGENDA DE BANCADAS	
☒	BANCADA EM GRANITO CINZA POLIDO (VER DET. BANCADAS)
☐	BANCADA EM AÇO INOX (VER DET. BANCADAS)
SIGLAS E ABREVIATURAS	
DAXX	- DETALHE CONSTRUTIVO DE ARQUITETURA
DUXX	- DETALHE CONSTRUTIVO DE URBANISMO
DXX	- DETALHE ESPECÍFICO DO DESENHO
ESCKX	- DETALHE ESCADA
RDX	- DETALHE RAMPA
GCXX	- DETALHE GUARDA-CORPO
NOTAS	
01	Todas as medidas devem ser confirmadas no local
02	As dimensões estão cotadas nos cantos das alvenarias
REFERÊNCIA DO DETALHE	
NUMERO DA PRANCHA	000

SUP.	CÓD.	ATMIDADE	INSCRIÇÃO	F/I
FIRMA: ARCHITECTUS S/S EPP LOCAL: RUA CANUTO DE AGUIAR, 1401C - MERCELES CEP. 60.160-120 FORTALEZA - CE				
ISS-P				
ISS-C				
Proprietário:				
Construção:				
Projeto: Mariana Furlani London CRA 126182-3				
CREA/CAU				
CREA/CAU				
APROVO BOMBEIROS				
APROVO PREFEITURA				

00	Emissão inicial	07/05/2020	Mariana F.	Mariana F.
Revisão nº	Descrição	Data	Projetista	Aprovação

 BAHIA GOVERNO DO ESTADO TERREIRA - MAR DO BRASIL PROSUS Programa de fortalecimento do SUS na Região Metropolitana de Salvador SECRETARIA DE SAÚDE DO ESTADO DA BAHIA-SESAB				
Unidade/Orgão: CENTRO DE ATENÇÃO PSICOSSOCIAL /SESAB		Proprietário: SEC. DE SAÚDE DO ESTADO DA BAHIA		
Endereço: RUA FLOR DE MANDACARU		Município: SALVADOR	Bairro: CANABRAVA	
Nome do projeto: PROJETO EXECUTIVO ARQUITETURA - CAPS III		Escala: INDICADA		
Título da folha: CORTES E FACHADAS		Data: ABR/2020	Folha: ARQ 011 027	
Responsável técnico: MARIANA FURLANI CAU 126182-3		Coord. elab. de projetos: MARIA TEREZA DE CARVALHO BRAGA CAU 115552-2		
Arquivo: 029_PE_ARQ_011_CAPS III_LIMA_R00.dwg		Topógrafo: - Desenho: CONCEIÇÃO		