
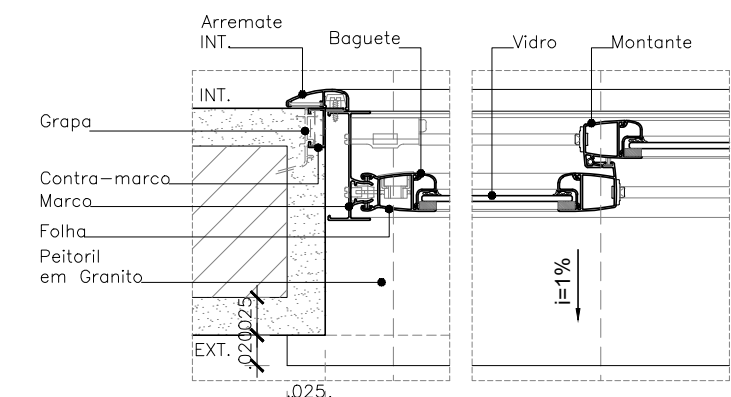
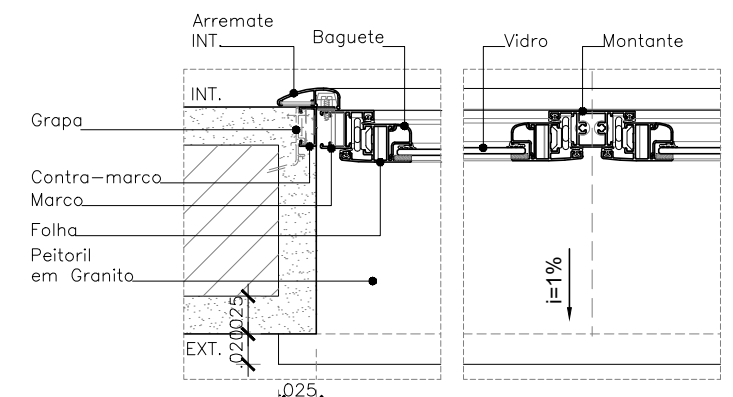
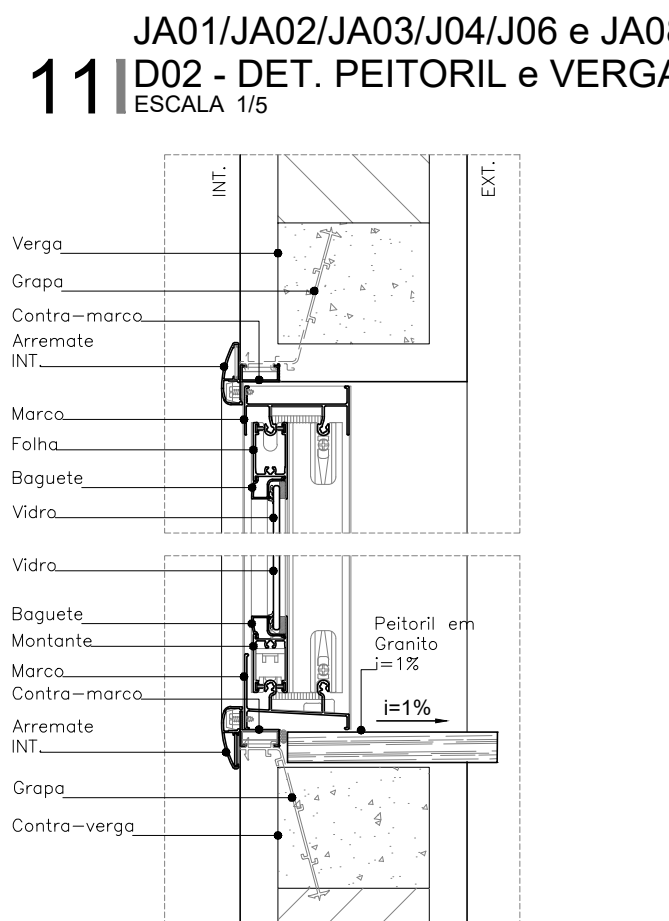
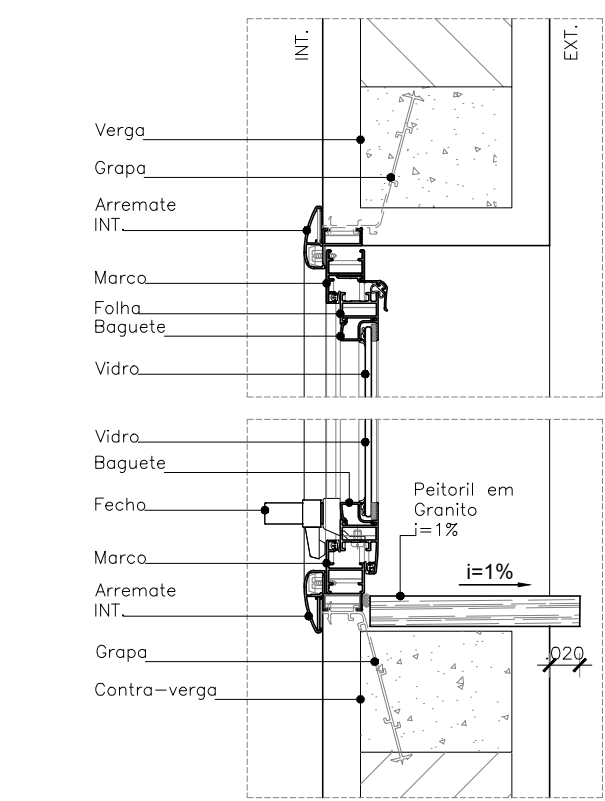
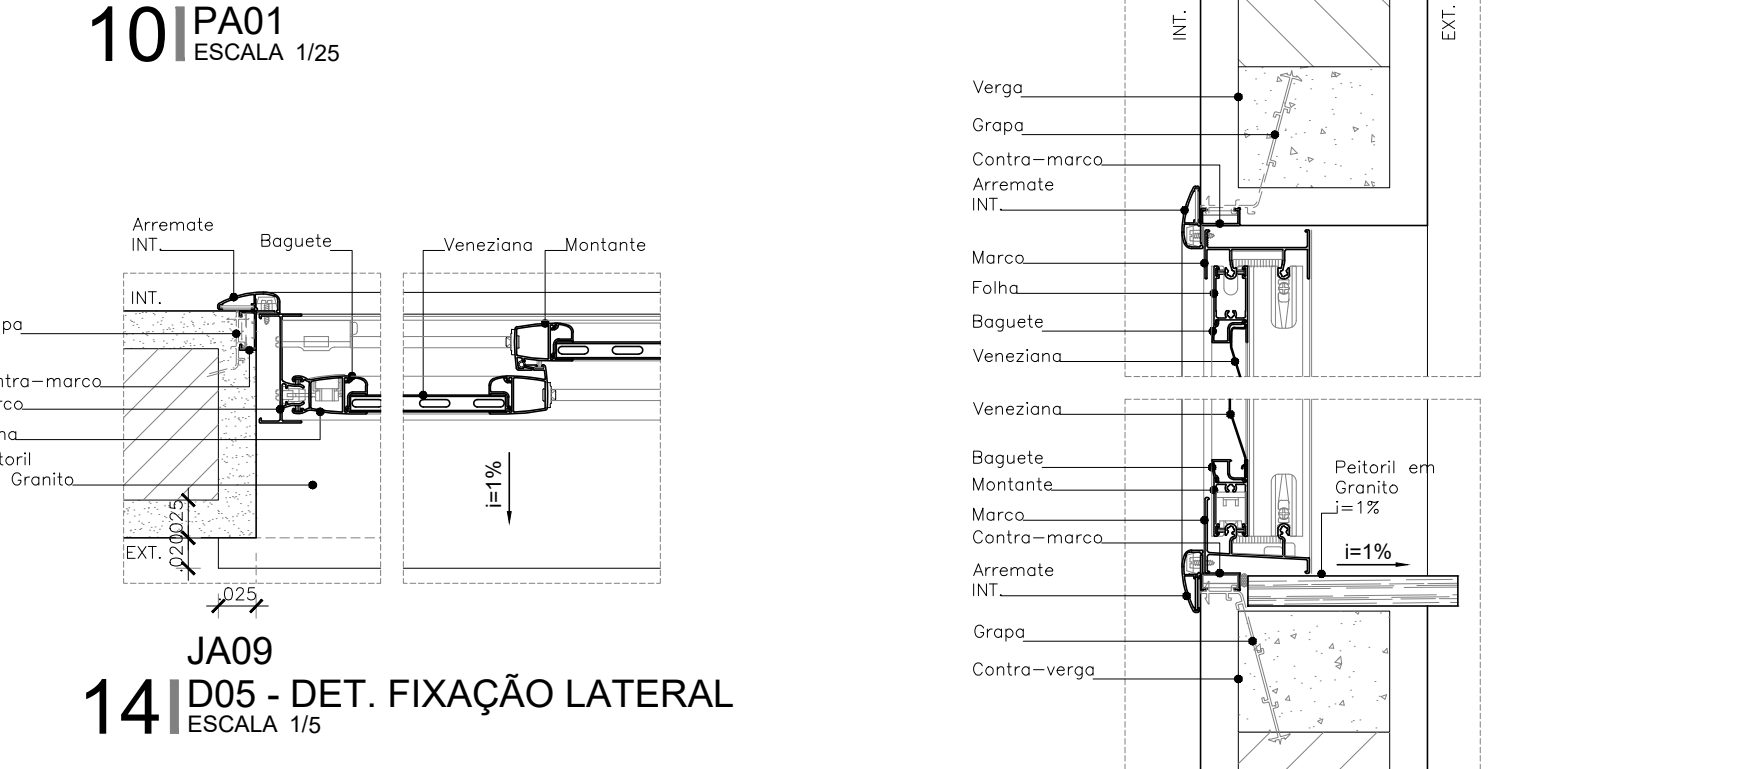
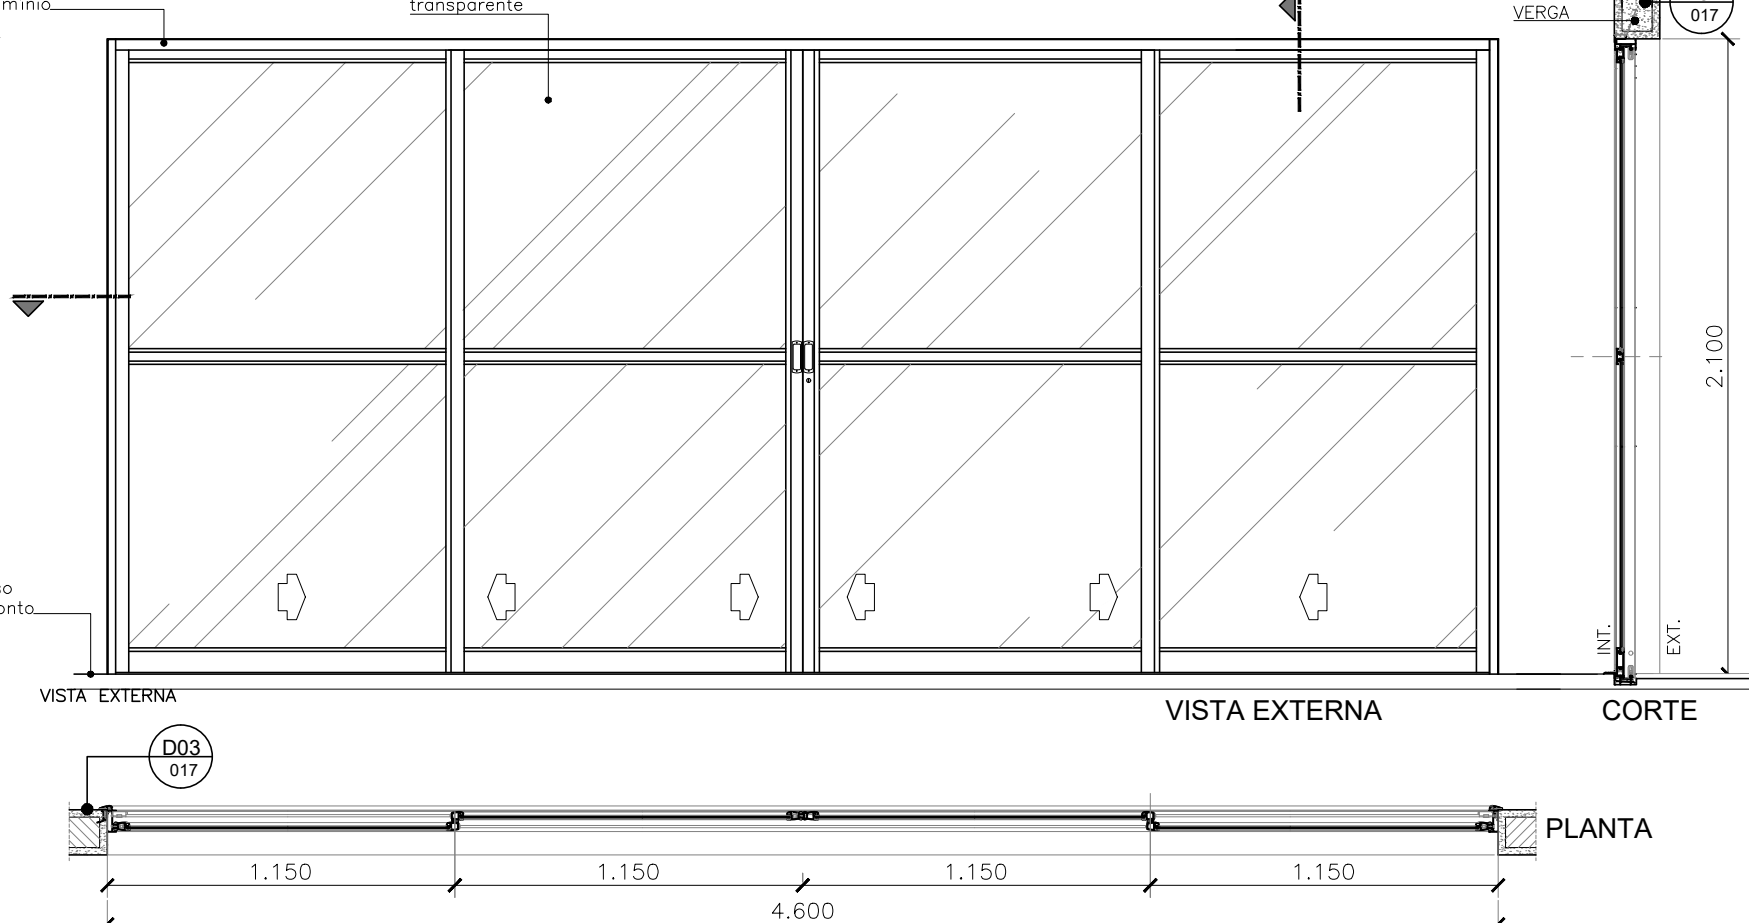
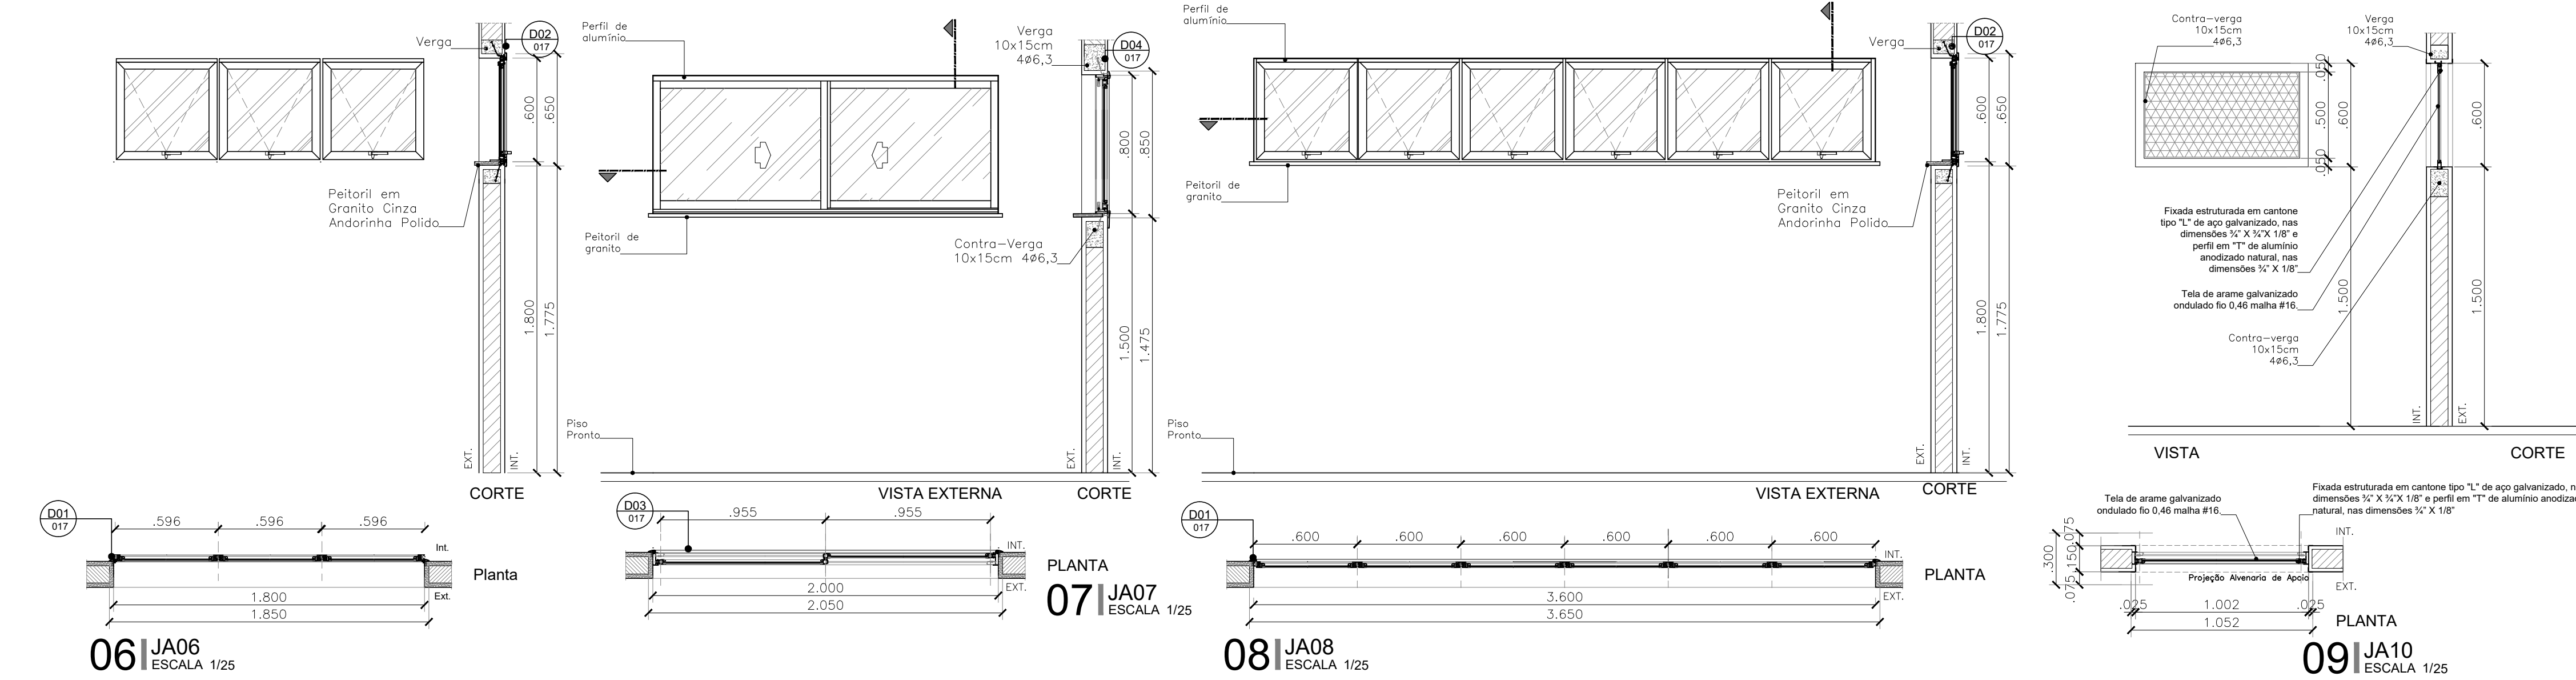


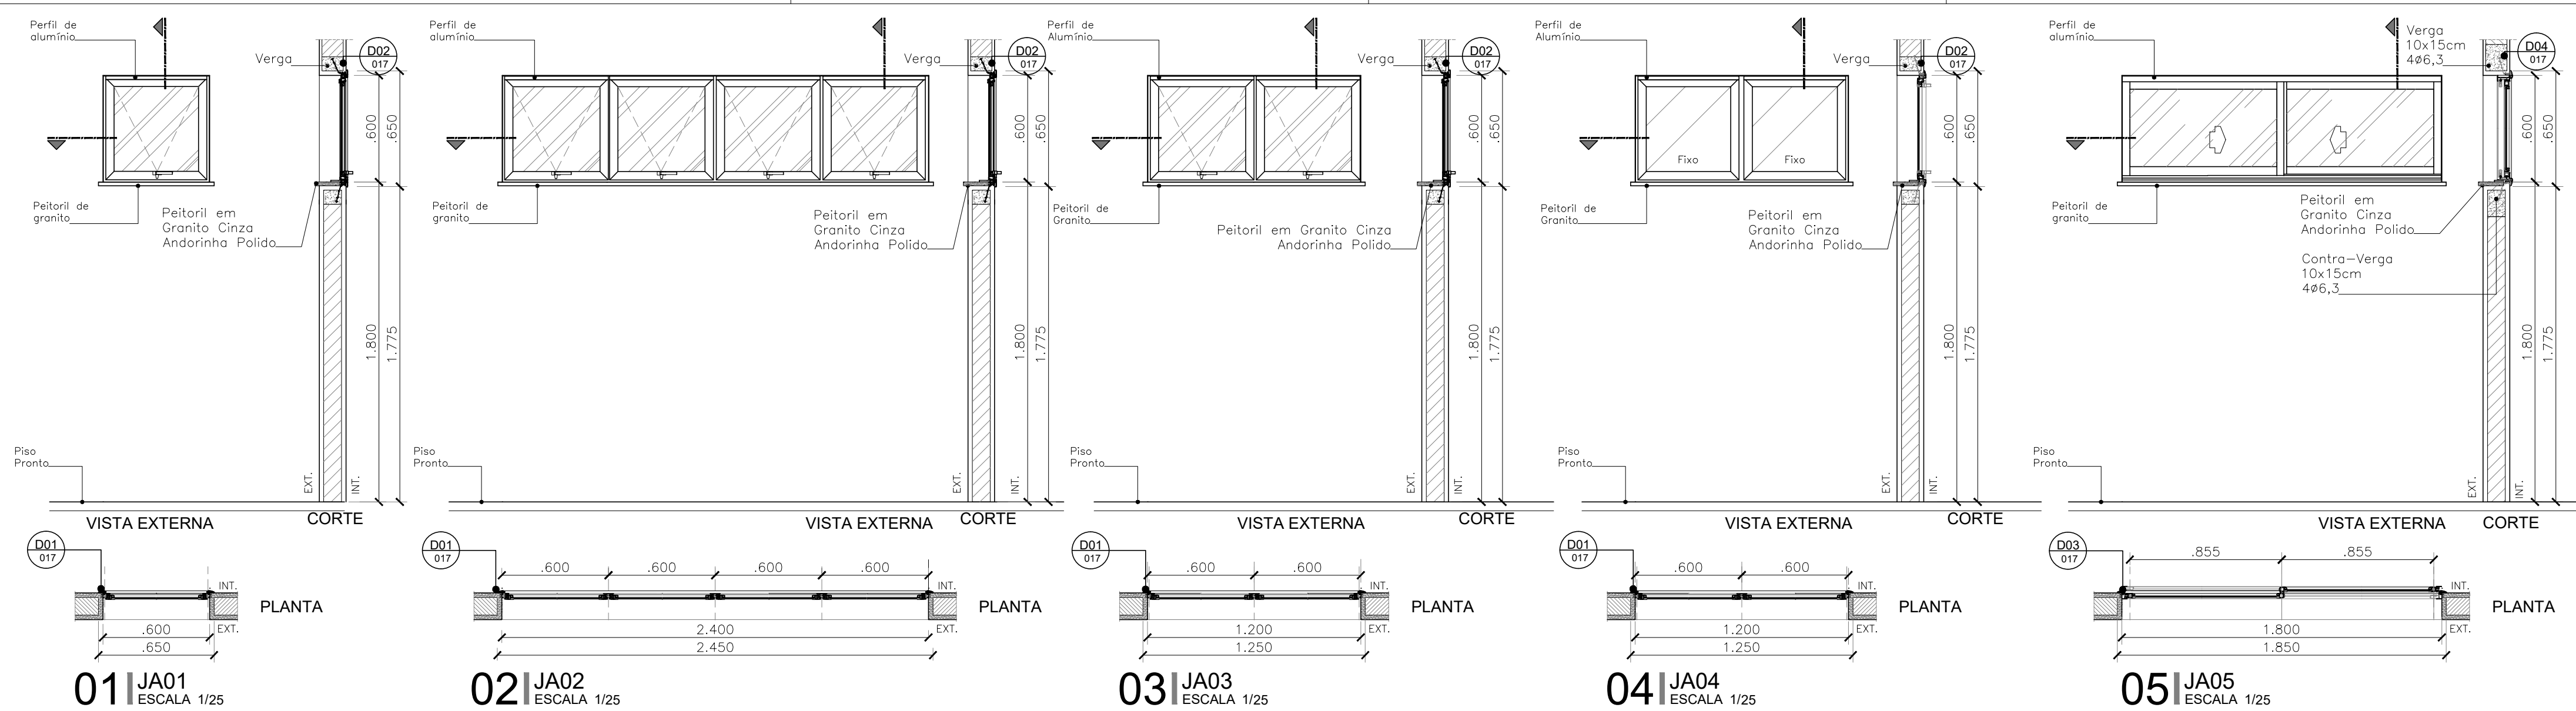

JA01/JA02/JA03/J04/J06 e JA08 D01 - DET. LATERAL ESCALA 1/5

JA05/ JA07/ PA02 D03 - DET. LATERAL ESCALA 1/5

QUADRO DE ESQUADRIAS											
NOM	QTD	L_ESQ	H_ESQ	PEIT	L_VÃO	H_VÃO	FLS	MOV	DESCRIÇÃO		
CB01	1	5,60	2,40	-	5,60	2,40	-	FIXO	Cobogó Neorex tipo quadrilado 23V, medidas 39x39x7cm, peso 9,2kg, ou similar		
CB02*	1	1,20	0,40	1,50	1,20	0,60	01	FIXO	Cobogó Neorex tipo quadrilado 23V, medidas 39x39x7cm, peso 9,2kg, ou similar		
GC01	1	1,50	1,05	1,05	1,52	1,07	01	FIXO CORRER	Guichê de vidro temperado laminado fio incolor 8mm com perfis de alumínio natural e duas folhas de correr (h=25cm)		
GF01	1	1,30	0,60	1,10	1,30	1,00	01	FIXO	Esquadria em barra chata de ferro, 3/8" x 1 1/2", com pintura em esmalte acetinado na cor branco		
JA01	11	0,60	0,60	1,80	0,62	0,62	01	MAX	Janela em alumínio anodizado natural e vidro float incolor 4mm		
JA02	1	2,40	0,60	1,80	2,45	0,65	04	MAX	Janela em alumínio anodizado natural e vidro float incolor 4mm		
JA03	3	1,20	0,60	1,80	1,22	0,62	02	MAX	Janela em alumínio anodizado natural e vidro float incolor 4mm		
JA04	1	1,20	0,60	1,80	1,22	0,62	02	FIXO	Janela em alumínio anodizado natural e vidro float incolor 4mm		
JA05	1	1,80	0,60	1,80	1,82	0,62	03	CORRER	Janela em alumínio anodizado natural e vidro float incolor 4mm com tela anti-inseto		
JA06	4	1,80	0,60	1,80	1,82	0,62	03	MAX	Janela em alumínio anodizado natural e vidro float incolor 4mm		
JA07	8	2,00	0,80	1,50	2,02	0,82	02	CORRER	Janela em alumínio anodizado natural e vidro float incolor 4mm		
JA08	1	3,60	0,60	1,80	3,62	0,62	06	MAX	Janela em alumínio anodizado natural e vidro float incolor 4mm		
JA09	4	1,80	1,20	1,10	1,82	1,22	02	CORRER	Janela em alumínio anodizado natural com venezianas fixas		
JA10*	3	1,00	0,60	1,50	1,22	0,62	01	FIXO	Tela de arame galvanizado ondulado fio 0,46 malha #16. Fixada estruturada em cantone tipo "L" de aço galvanizado, nas dimensões 1/2" X 1/2" e perfil em "T" de alumínio anodizado natural, nas dimensões 1/2" X 1/8" (Padrão SESAB)		
PA01	1	4,00	2,10	-	4,62	2,12	04	CORRER	Porta em alumínio anodizado natural e vidro float incolor 6mm		
PF01	1	1,80	2,40	-	1,80	2,40	02	GIRO	Portão em barra chata de ferro, 3/8" x 1 1/2", com pintura esmalte na cor branca		
PF02	1	2,40	2,40	-	2,40	2,40	02	FIXO GIRO	Portão em barra chata de ferro, 3/8" x 1 1/2", com pintura esmalte na cor branca		
PF03	1	4,00	2,40	-	4,00	2,40	04	FIXO CORRER	Portão em barra chata de ferro, 3/8" x 1 1/2", com pintura em esmalte na cor branca		
PF04	1	1,40	2,40	-	1,40	2,40	02	GIRO	Portão em barra chata de ferro, 3/8" x 1 1/2", com pintura esmalte na cor branca		
PF05	1	5,40	2,50	-	5,40	2,50	05	GIRO FIXO	Portão em barra chata de ferro, 3/8" x 1 1/2", com pintura esmalte na cor branca		
PF06	1	2,50	2,50	-	2,50	2,50	05	FIXO	Portão em barra chata de ferro, 3/8" x 1 1/2", com pintura esmalte na cor branca		
PF07*	3	0,70	2,10	-	0,70	2,10	01	GIRO	Portão em barra chata de ferro, 3/8" x 1 1/2", com pintura esmalte na cor branca - Telado		
PF08*	1	1,40	2,10	-	1,45	2,15	02	GIRO	Porta em tubo de aço e veneziana em chapa de aço e=1,2mm com pintura em tinta PU cor chumbo		
PL01	8	0,70	1,60	-	0,70	1,80	01	GIRO	Porta em compensado naval 20mm revestido com compensado melamínico com acabamento liso na cor branca		
PL02	3	0,80	1,60	-	0,80	1,80	01	GIRO	Porta em compensado naval 20mm revestido com compensado melamínico com acabamento liso na cor branca com barra de apoio		
PM01	4	0,70	2,10	-	0,75	2,15	01	GIRO	Porta tipo parana com miolo sarrafeado em madeira reflorestada e pintura esmalte sintético na cor bege		
PM02	17	0,80	2,10	-	0,85	2,15	01	GIRO	Porta tipo parana com miolo sarrafeado em madeira reflorestada e pintura esmalte sintético na cor bege		
PM03	2	1,80	2,10	-	1,85	2,15	02	CORRER	Porta tipo parana com miolo sarrafeado em madeira reflorestada e revestida com laminado melamínico na cor bege		
PM04	9	0,80	2,10	-	0,85	2,15	01	GIRO	Porta tipo parana com miolo sarrafeado em madeira reflorestada e pintura esmalte sintético na cor bege		
PM05	4	1,00	2,10	-	1,05	2,15	01	GIRO	Porta tipo parana com miolo sarrafeado em madeira reflorestada e pintura esmalte sintético na cor bege		
PM06	4	0,90	2,10	-	0,95	2,15	01	GIRO	Porta tipo parana com miolo sarrafeado em madeira reflorestada e pintura esmalte sintético na cor bege		
PM07	5	1,10	2,10	-	1,15	2,15	01	GIRO	Porta tipo parana com miolo sarrafeado em madeira reflorestada e pintura esmalte sintético na cor bege com barra de apoio		
VZ01*	2	1,00	0,50	2,20 / 0,30	1,00	0,50	01	FIXO	Veneziana industrial tipo convento ou similar		

*Esquadria localizada nos Anexos: Abrigo de Resíduos, Depósito Externo e Subestação.

LEGENDA:

ESPECIFICAÇÕES ESQUADRIAS

A esquadria de madeira (PM03) será em madeira maciça de reflorestamento (Lyptus seco a 12%) com chapa de MDF 3 mm com borda em fita de pvc hotmelt e pintura em esmalte sintético na cor bege; foramentos e alisar em madeira Timborana pintados com esmalte sintético na cor bege. Terá visor de vidro float incolor 4mm nas dimensões 40 x 40 cm.

As esquadrias PM06, que são acessíveis, terão puxadores especiais em conformidade com NBR-9050, em barras de aço inox com diâmetro 3,5 cm instalados na posição horizontal, na face interna.

As portas PM serão dotadas de fechadura completa c/ cilindro LA FONTE conjunto 6236-CR linha Arquiteto Zamac, ou similar; as maçanetas serão instaladas a 1,05 m do piso acabado; serão dotadas de dobradiças LA FONTE 85 c/ anel 3" x 2 1/2" em latão (canto arredondado), ou similar.

As janelas de alumínio serão da linha Inova da Alcoa ou similar, com acabamento em alumínio anodizado natural, sendo que:

Os Peitoris das janelas serão granito cinza andorinha polido, devendo ter inclinação de 1% pelo lado EXT. do ambiente e receber tratamento com selante.

O cobogó CB01 será em argamassa prensada, padrão neo-rex tipo veneziana 58C ou similar, antichuva com pintura acrílica bege. Tratamento com hidropelente à base de silicone tipo Silka, Silicone "V" ou similar.

Os guichês serão em vidro temperado laminado incolor 8mm de correr em perfis duplos "U" de alumínio anodizado natural

OBS: as linhas das esquadrias deverão ser consideradas em função das características e dimensões de cada modelo, asseguradas as normas de desempenho do fabricante.

CB = COBOGÓ
GC = GUICHÊ
GF = GRADE FERRO

JA = JANELA DE ALUMÍNIO
PA = PORTA DE ALUMÍNIO
PF = PORTÃO DE FERRO

PM = PORTA DE MADEIRA

017

SUP.	COD. ATIVIDADE	INSCRIÇÃO	F/I
FIRMA: ARCHITECTUS S/S EPP			
LOCAL: RUA CANUTO DE AGUIAR, 1401C - MERCELES			
CEP: 60.160-120 FORTALEZA - CE			

ISS-P

ISS-C

Proprietário:

Construção:

CREA/CAU

CREA/CAU

APROVO BOMBEIROS

APROVO PREFEITURA

00	Emissão inicial	07/05/2020	Mariana F.	Mariana F.
----	-----------------	------------	------------	------------

Revisão nº

Descrição

Data

Projetista

Aprovação

BAHIA GOVERNO DO ESTADO

PROSUS SECRETARIA DE SAÚDE DO ESTADO DA BAHIA-SESAB

PROSUS Programa de fortalecimento do SUS na Região Metropolitana de Salvador

Unidade/Orgão: CENTRO DE ATENÇÃO PSICOSSOCIAL /SESAB

Proprietário: SEC. DE SAÚDE DO ESTADO DA BAHIA

Endereço: RUA FLOR DE MANDACARU

Município: SALVADOR

Bairro: CANABRVA

Nome do projeto: PROJETO EXECUTIVO ARQUITETURA - CAPS III

Escala: INDICADA

Título da folha: PAGINAÇÃO DE ESQUADRIAS

Data: ABR/2020

Folha: ARQ 017 027

Responsável técnico: MARIANA FURLANI CAU 426182-3

Coord. elab. de projetos: MARIA TEREZA DE CARVALHO BRAGA CAU 415584-2

Arquivo: 029_PE_ARQ_017_CAPS III_LIMA_R00.DWG

Topógrafo: -

Desenho: -