




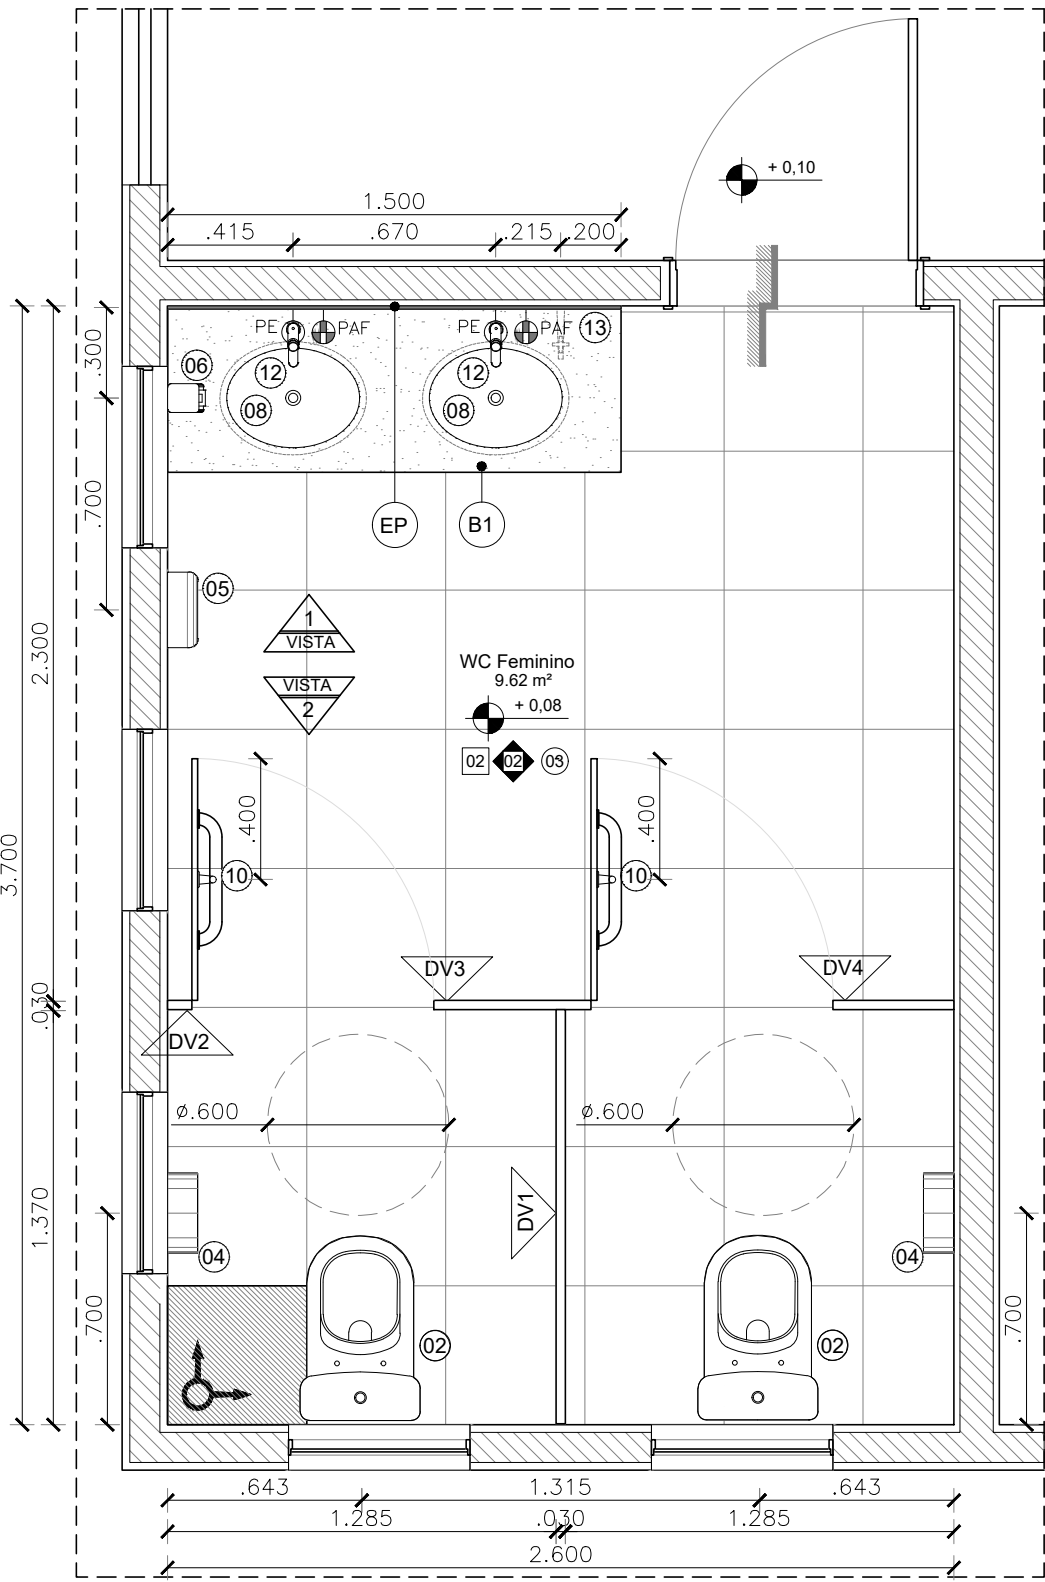


01 | DET. 01 - WC FEMININO  
ESCALA 1/25

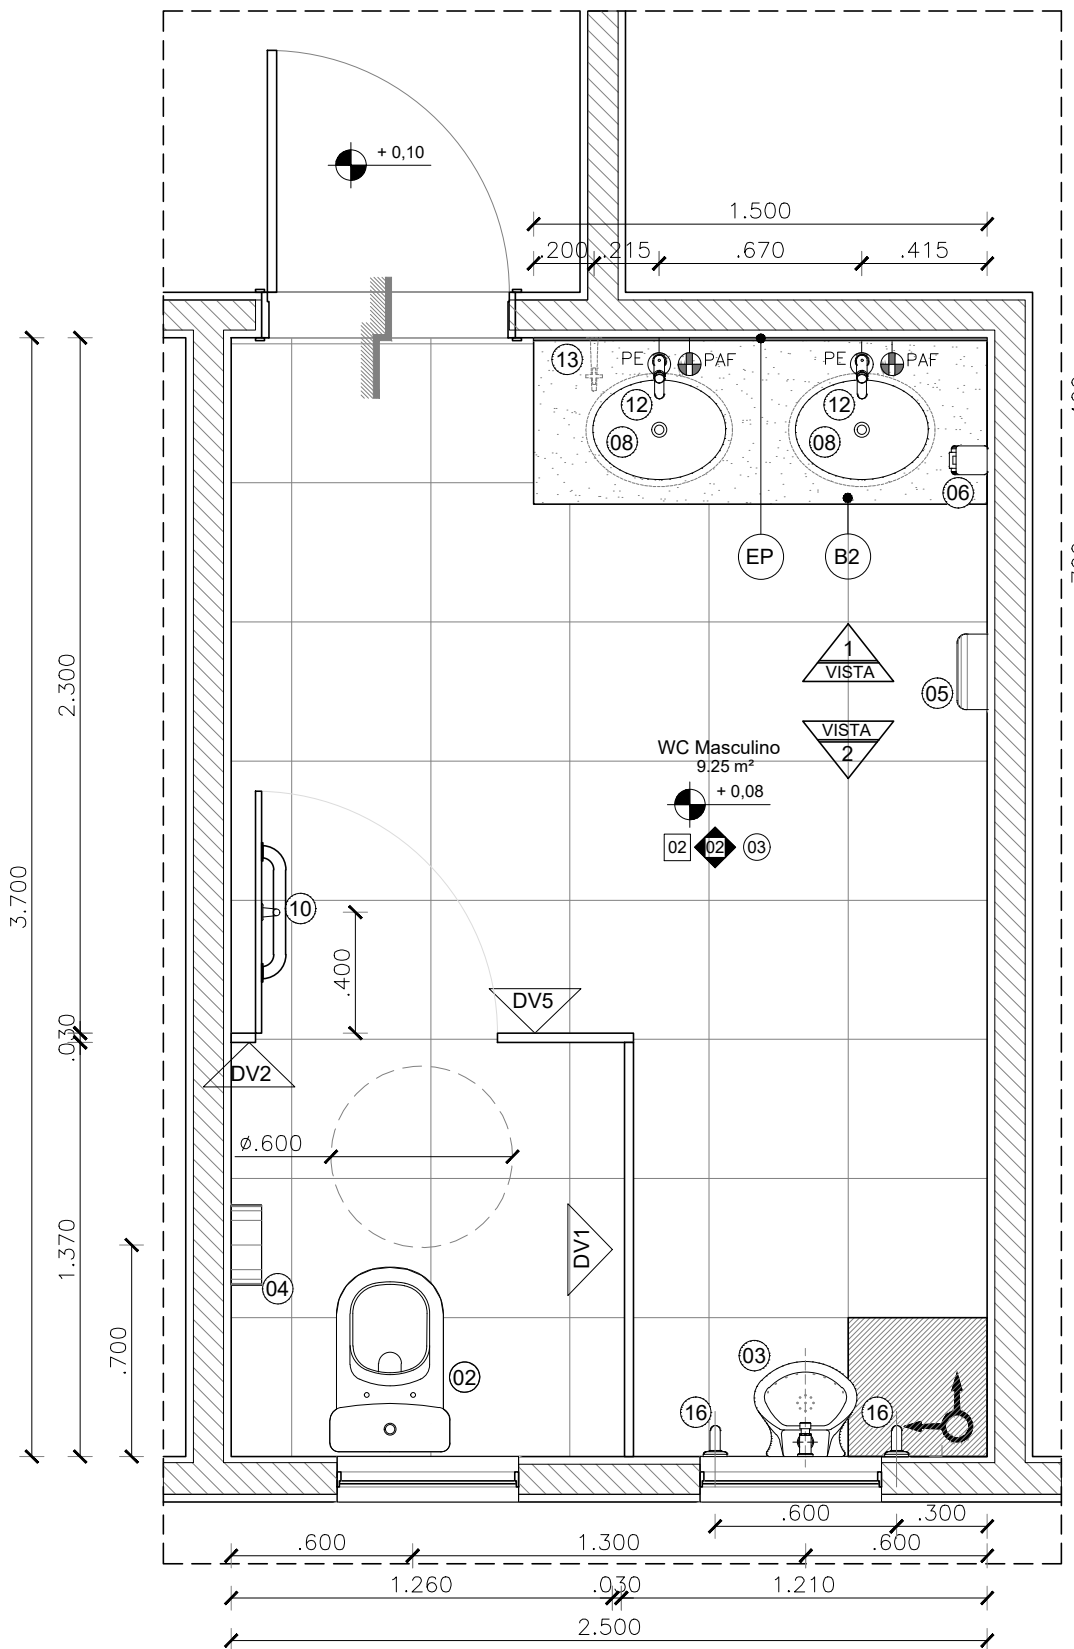


04 | DET. 02 - WC MASCULINO  
ESCALA 1/25

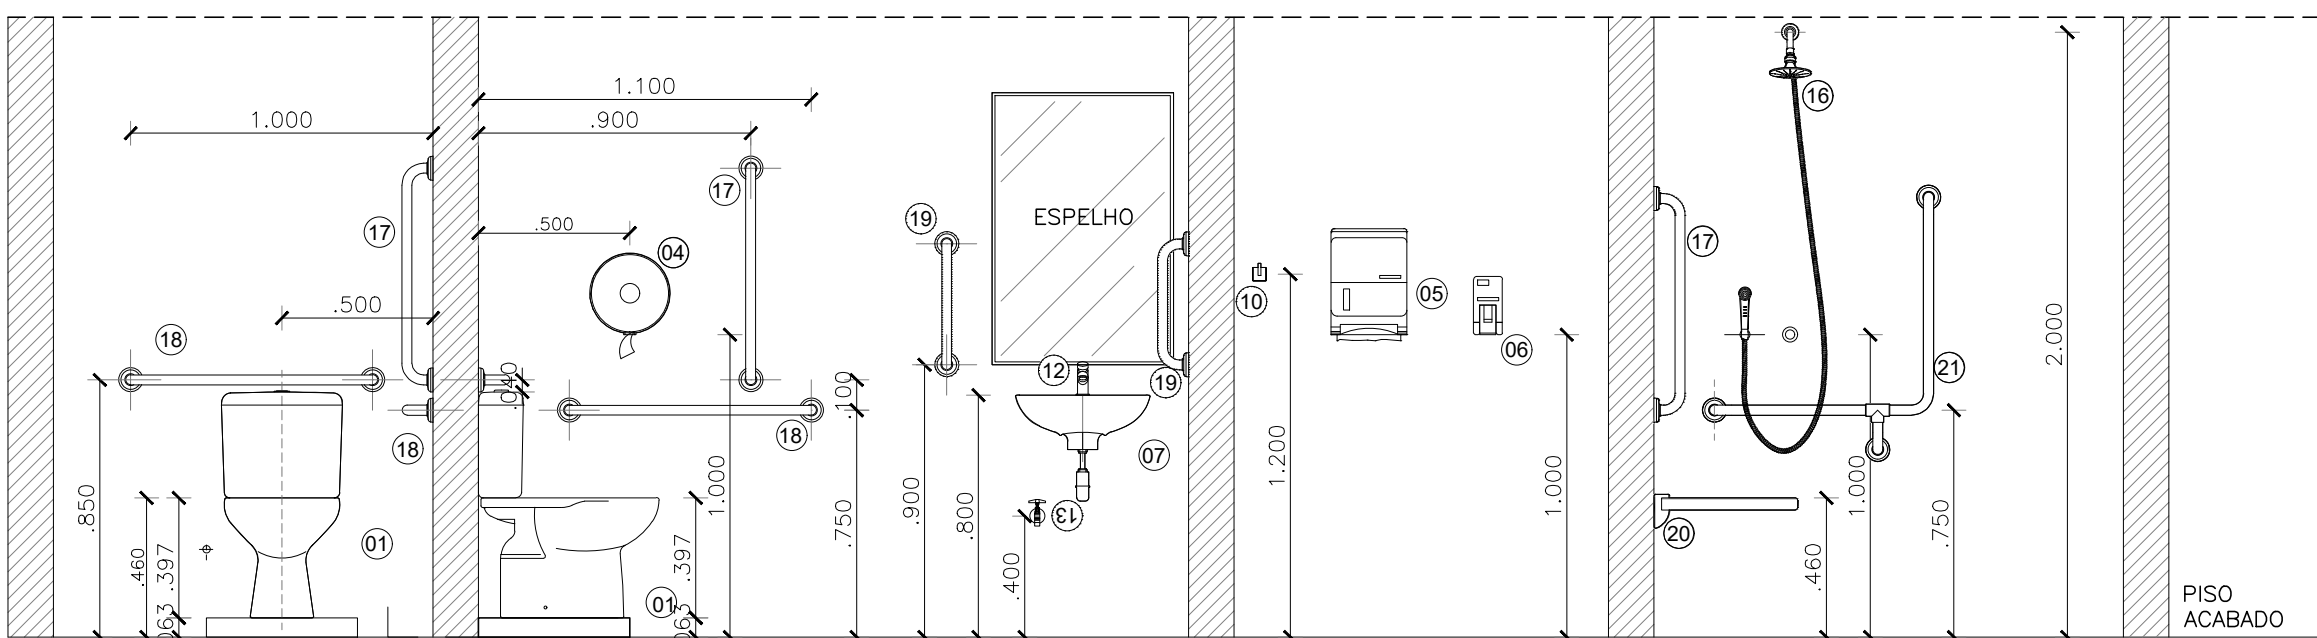


GABARITO DE ALTURAS - W.C.'s ACESSÍVEIS  
ESCALA 1/25

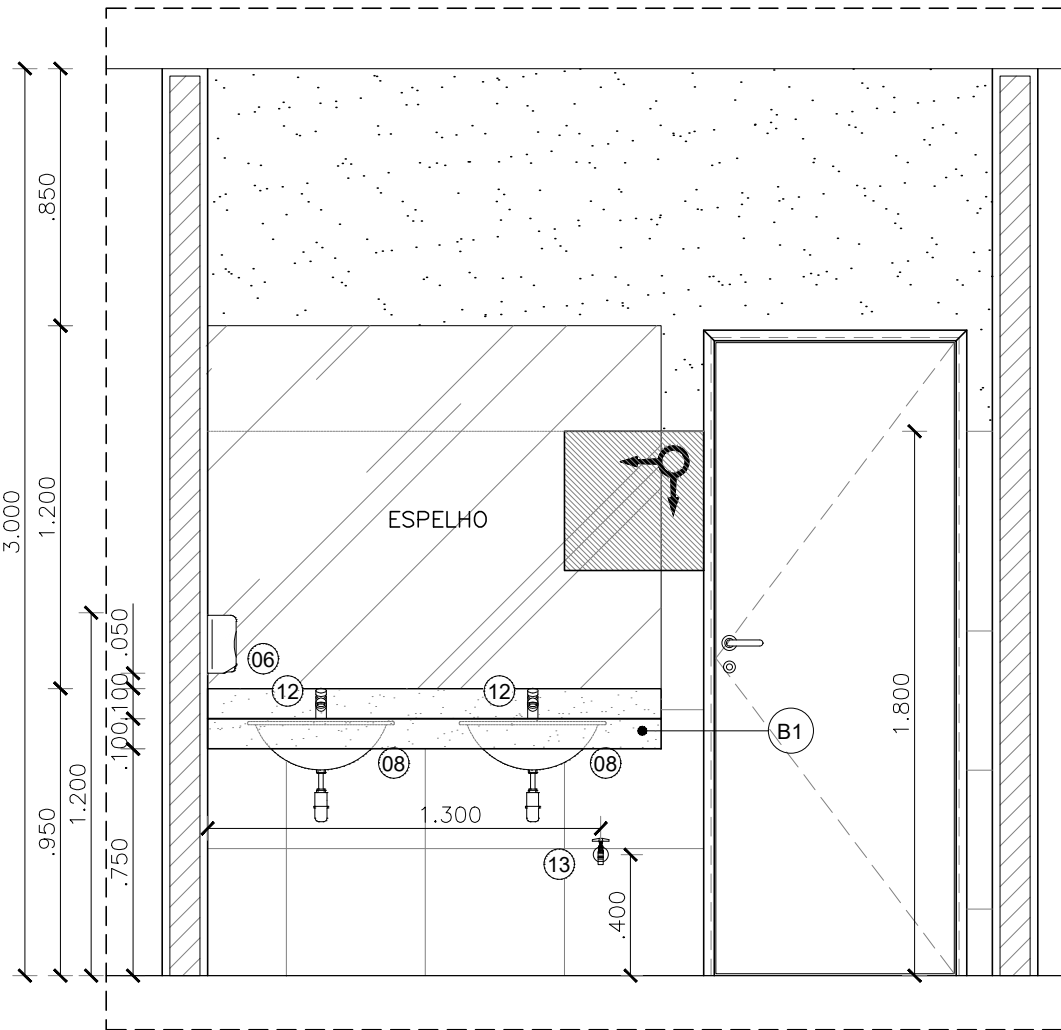


02 | DET. 01 - VISTA 1  
ESCALA 1/25

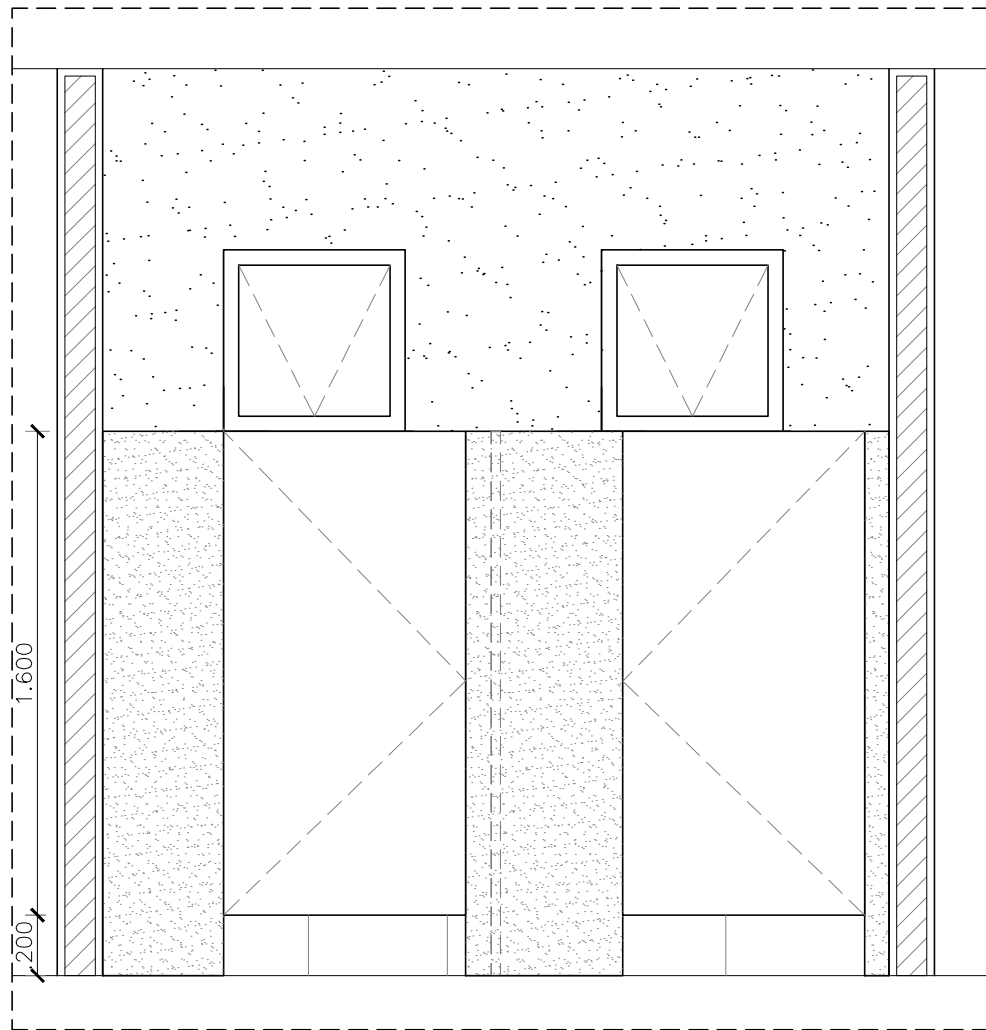


03 | DET. 01 - VISTA 2  
ESCALA 1/25

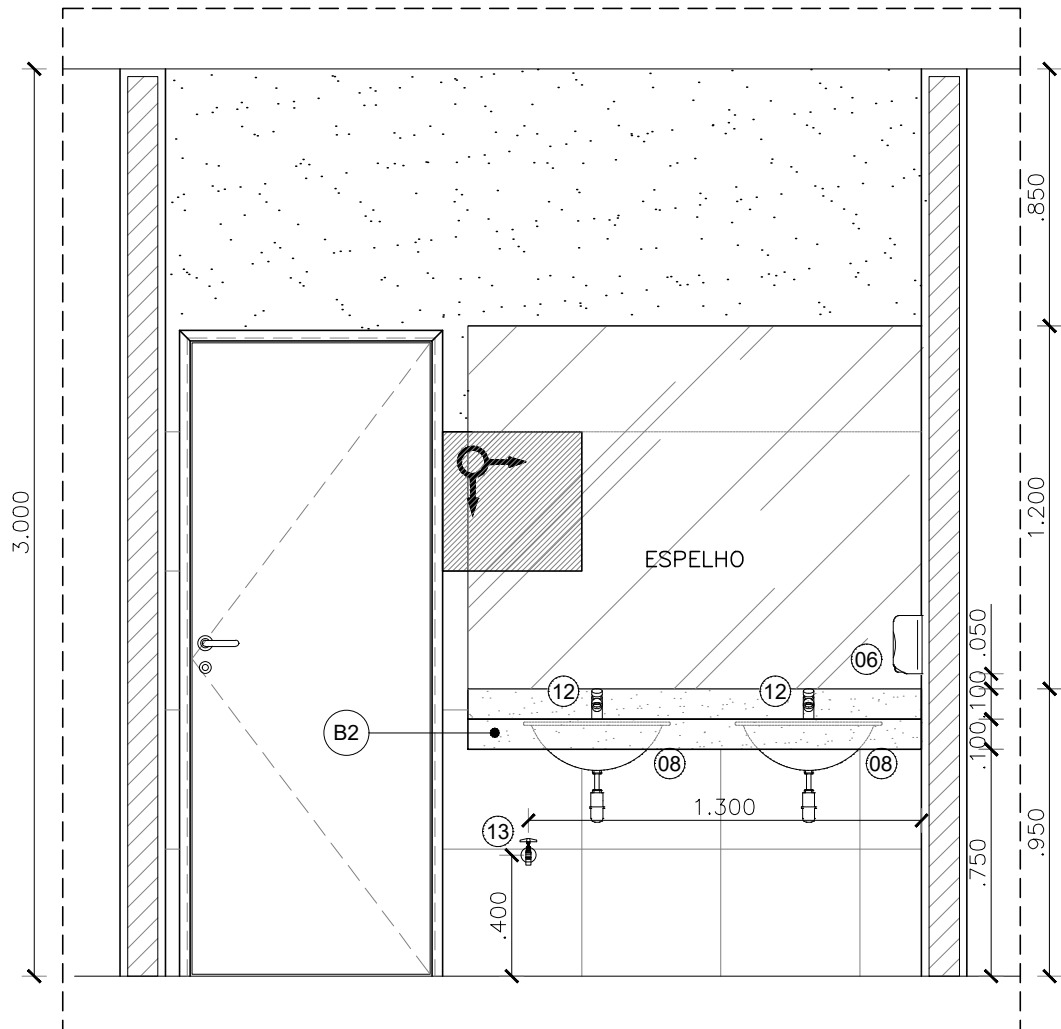

05 | DET. 02 - VISTA 1  
ESCALA 1/25

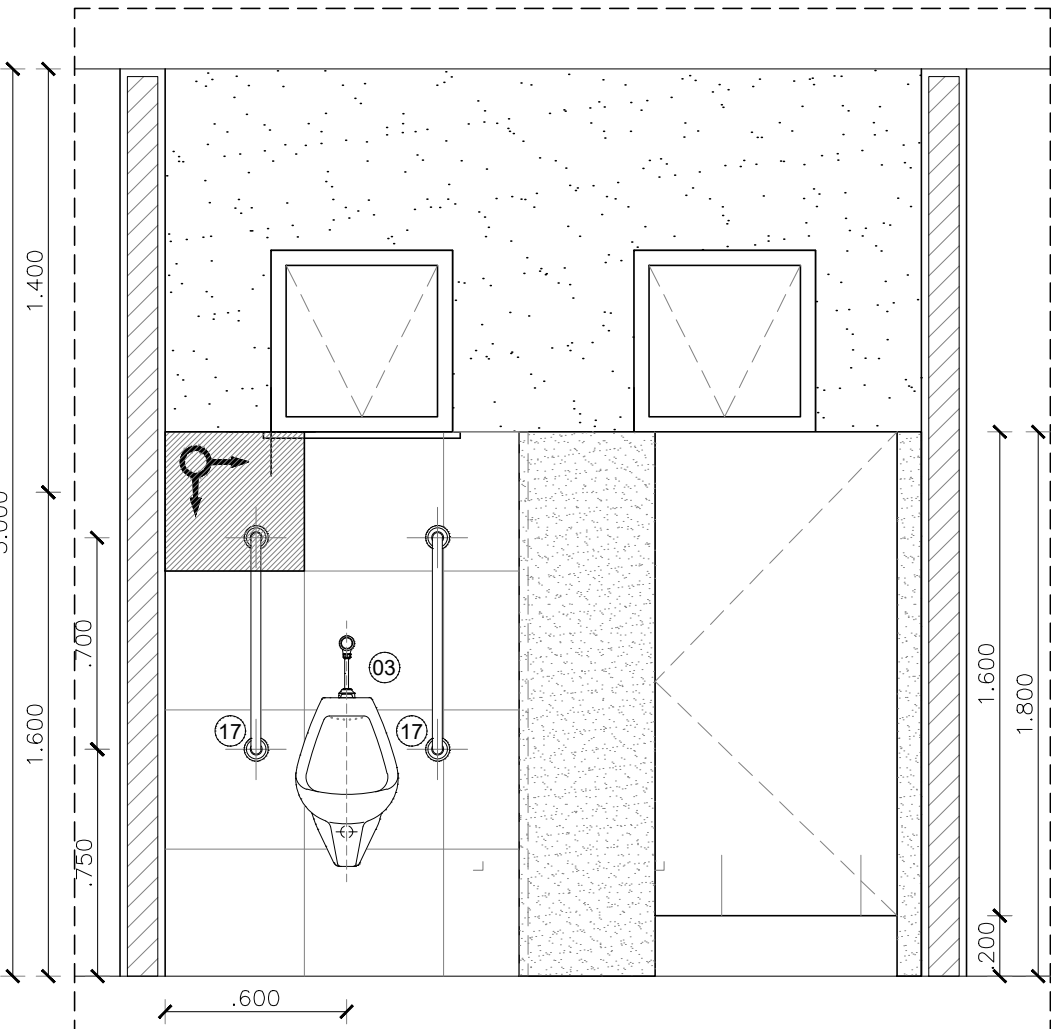

06 | DET. 02 - VISTA 2  
ESCALA 1/25

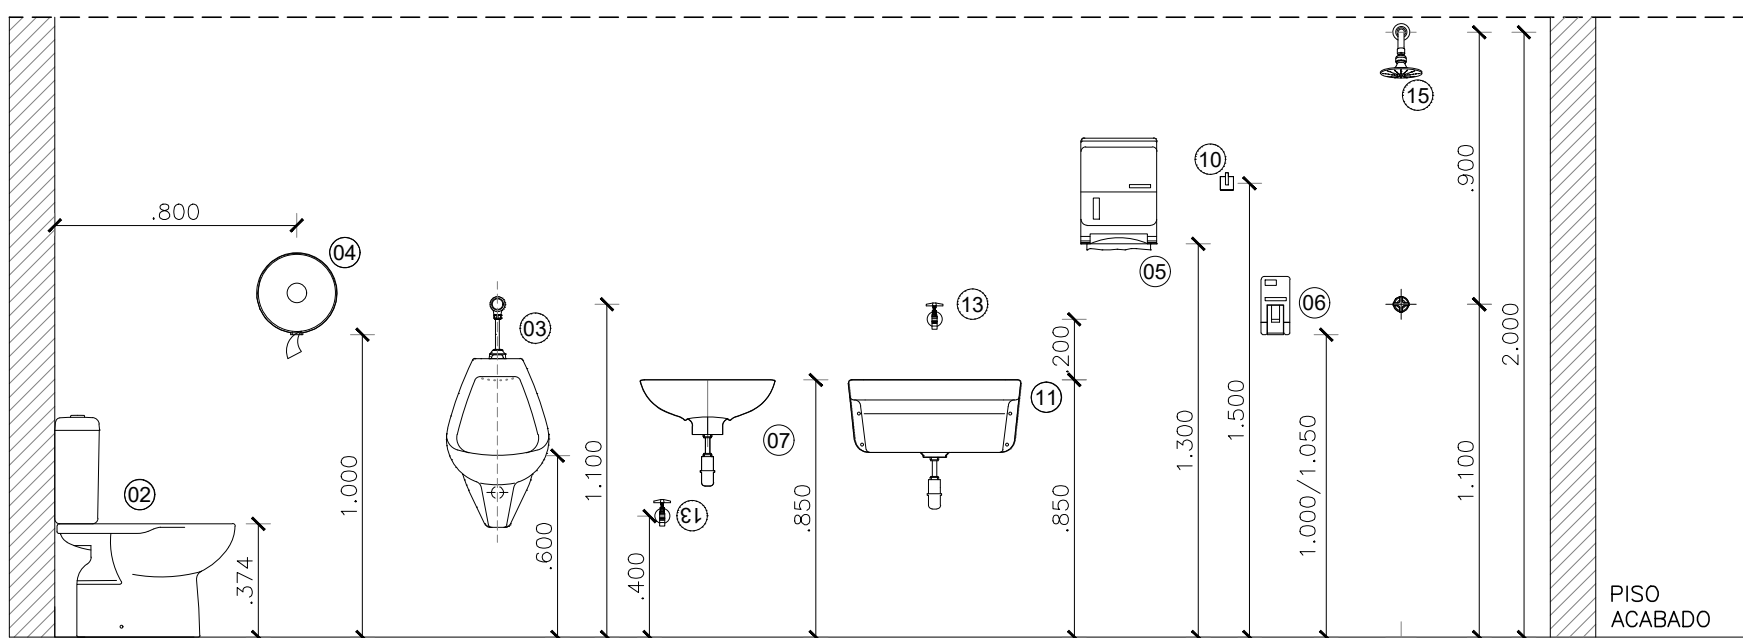

GABARITO DE ALTURAS - WCS PÚBLICOS, VESTIÁRIOS E DML  
ESCALA 1/25

## LEGENDA DE LOUÇAS, METAIS E ACESSÓRIOS

- 01 BACIA SANITÁRIA COM CAIXA ACOPLADA DE LOUÇA BRANCA, CELITE LINHA SAVEIRO OU SIMILAR COM BASE EM ALVENARIA H= 630 mm
- 02 BACIA SANITÁRIA COM CAIXA ACOPLADA DE LOUÇA BRANCA, CELITE LINHA SAVEIRO OU SIMILAR
- 03 MICTÓRIO SIFONADO DE LOUÇA BRANCA CELITE MOD. 08208 OU SIMILAR
- 04 PORTA PAPEL HIGIÊNICO ABS BRANCO KIMBERLEY-CLARK LINHA LALEKLA 30175768 OU SIMILAR
- 05 TOALHEIRO INTERFOLHAS EM ABS BRANCO KIMBERLEY-CLARK LINHA LALEKLA 30180225 OU SIMILAR
- 06 SABONETEIRA JOEL LINHA AITANA AC70.000 NA COR BRANCA OU SIMILAR
- 07 LAVATÓRIO DE LOUÇA BRANCA SEM COLUNA CELITE LINHA ECO OU SIMILAR
- 08 CUBA DE EMBUTIR OVAL DE LOUÇA BRANCA 50X35CM, CELITE MOD. 76117 OU SIMILAR
- 09 CUBA EM AÇO INOX AISI 304 COM CUBA EM AÇO INOX AISI 304, DIM.: 40x34x17cm OU EQUIVALENTE TÉCNICO
- 10 CABIDE EM LOUÇA DECA A.680 COR BRANCO
- 11 TANQUE EM LOUÇA BRANCA SEM COLUNA 30L CELITE OU SIMILAR
- 12 TORNEIRA PARA LAVATÓRIO DE MESA DIOCUMATIC PRESSMATIC 110 17160808 COM AREJADOR OU SIMILAR
- 13 TORNEIRA CROMADA DE PAREDE - DECA LINHA IZZY 1159.C37 OU SIMILAR - NOS WCS H=40CM
- 14 TORNEIRA PARA COZINHA DE PAREDE BICA BAIXA CURTA LINHA ITAPEMA BELLA 00199260 COM VOLANTE LINHA DIOCUMATIC 00539206
- 15 CHUVEIRO CROMADO C/ TUBO DE PAREDE, VAZÃO DE 6L - DECA BALANCE 6, 1956.C.CT OU SIMILAR
- 16 CHUVEIRO CROMADO C/ RESTRICTOR DE VAZÃO E DESVIADOR UNIVERSAL E DUCHA MANUAL 1,80m - DECA ASPEN 1967.C OU SIMILAR VALVULA PARA ÁGUA FRIA, LINHA: PRESSMATIC CHUVEIRO, REF.: 17120306 OU EQUIVALENTE TÉCNICO
- 17 BARRA DE APOIO PARA VASO ACESSÍVEL EM AÇO INOX 70cm DIOCUMATIC 00446416 OU SIMILAR
- 18 BARRA DE APOIO PARA VASO ACESSÍVEL EM AÇO INOX 80cm DIOCUMATIC 00446416 OU SIMILAR
- 19 BARRA DE APOIO 40cm EM AÇO GALVANIZADO COM REVESTIMENTO EM NYLON/PVC BRANCO - DECA CONFORTO 2310.E.040.BR OU SIMILAR
- 20 CADERA ARTICULADA P/ BANHO EM LIGA METÁLICA C/ REVESTIMENTO EM NYLON PVC BRANCO - DIOCUMATIC 00733426 OU SIMILAR
- 21 BARRA DE APOIO EM "L" ESQUERDO EM AÇO GALVANIZADO COM REVESTIMENTO EM NYLON/PVC BRANCO - DECA CONFORTO 2335.E.BR OU SIMILAR
- EP ESPELHO PRATA POLIDO 4mm OPTIMIRROR CEBRACE OU SIMILAR COLADO COM ADESIVO 3mm A BASE DE SILICONE DE CURA NEUTRA FIXA ESPELHO OU SIMILAR. ACABAMENTO COM PROTETOR DE BORDA FIXADO SOBRE O REVESTIMENTO E PERÍMETRO EM BARRA CHATA DE ALUMÍNIO ANODIZADO NA COR NATURAL.

## LEGENDA DE REVESTIMENTOS E MATERIAIS

- PISO**
- 02 - REVESTIMENTO CERÂMICO BRANCO PARA PISO COM PLACAS TIPO GRÊS DE DIMENSÕES 46x46 cm, PEI-5, COM RODAPÉ h=10cm EM GRANITO CINZA ANDORINHA, COM EXCEÇÃO DOS AMBIENTES ONDE A PAREDE É REVESTIDA DE CERÂMICA, TIPO INCENOR LINHA TÉCNICA PS31050 OU SIMILAR
- PAREDE**
- 01 - PINTURA ACRÍLICA SEMIBRILHO, LAVÁVEL NA COR BRANCO GELO TIPO SHERWIN-WILLIAMS METALATEX ECO ACRÍLICO OU SIMILAR, SOBRE MASSA ACRÍLICA
- 02 - REVESTIMENTO CERÂMICO BRANCO, TIPO GRÊS, 46x46 cm, TIPO INCENOR LINHA TÉCNICA PS31080 OU SIMILAR, APLICADO ATÉ H=1,60m (COM ARREIMATE DE 22CM), ACIMA APLICAR PINTURA ACRÍLICA SEMIBRILHO, LAVÁVEL NA COR BRANCO TIPO SHERWIN-WILLIAMS METALATEX ECO ACRÍLICO OU SIMILAR, SOBRE MASSA ACRÍLICA
- 03 - REVESTIMENTO CERÂMICO BRANCO, TIPO GRÊS, 46x46 cm, TIPO INCENOR LINHA TÉCNICA PS31080 OU SIMILAR, APLICADO ATÉ H=1,84m, ACIMA APLICAR PINTURA ACRÍLICA SEMIBRILHO, LAVÁVEL NA COR BRANCO TIPO SHERWIN-WILLIAMS METALATEX ECO ACRÍLICO OU SIMILAR, SOBRE MASSA ACRÍLICA
- TETO**
- 02 - FORRO DE GESSO ACARTONADO, ESTRUTURA EM AÇO GALVANIZADO 12,5mm
- 03 - LAJE REBOCADA E EMASSADA C/ ACABAMENTO EM TINTA LÁTEX BRANCO FOSCO À BASE DE RESINA VINIL ACRÍLICA, TIPO SHERWIN-WILLIAMS AQUACRYL OU SIMILAR

## LEGENDA DE BANCADAS/BALCÕES


- B** BANCADAS EM GRANITO CINZA ANDORINHA POLIDO (VER DETALHE DE BANCADAS)
- BA** BANCADAS EM AÇO INOX AISI 304 C/ CUBA DE AÇO INOX AISI 304 (VER DETALHE DE BANCADAS)

## LEGENDA DE INDICAÇÕES

- INDICAÇÃO DE CONTINUIDADE DE NÍVEL ENTRE OS AMBIENTES
- INDICAÇÃO DE MUDANÇA DE NÍVEL ENTRE OS AMBIENTES
- MARCO DE INÍCIO DA PAGINAÇÃO

### OBSERVAÇÕES GERAIS:

- \* VERIFICAR POSIÇÃO DOS RALOS PARA CAIMENTO (2%) DO PISO.
- \* A PAGINAÇÃO DO REVESTIMENTO DAS PAREDES DEVERÁ SEGUIR O MESMO ALINHAMENTO DA PAGINAÇÃO DO PISO.
- \* TODAS AS LOUÇAS E ACESSÓRIOS DO W.C. ACESSÍVEL DEVERÃO OBEDECER AS INSTALAÇÕES ESPECIFICADAS PELAS NORMAS DA ABNT NBR 9050.
- \* DEVERÃO SER TOMADAS MEDIDAS NA OBRA.
- \* AS COTAS DOS DESENHOS DESTES PROJETOS ESTÃO EM METRO.
- \* EVENTUAIS DIVERGÊNCIAS ENTRE OS ELEMENTOS DO PROJETO E A OBRA DEVERÃO SER SUBMETIDAS À Apreciação DOS ARQUITETOS RESPONSÁVEIS PELO PROJETO.
- \* TODAS OS CANTOS "VIVOS" DEVERÃO TER ACABAMENTO COM CANTONEIRA BOLEADA EM ALUMÍNIO ANODIZADO NA COR NATURAL, REF.: N°159ACBA OU SIMILAR.

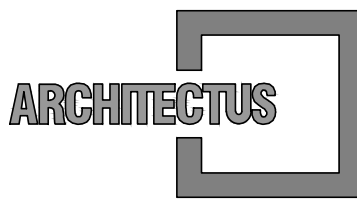


R. Canuto de Aguiar, n.1401  
Fortaleza/CE - Tel:(85)3456-8000  
projetos@architectus.com.br



Alameda Araguaia, n.2104, 2º andar  
Barueri/SP - Tel:(11)2078-9000  
comunicacao@mha.com.br

### LEGENDA:

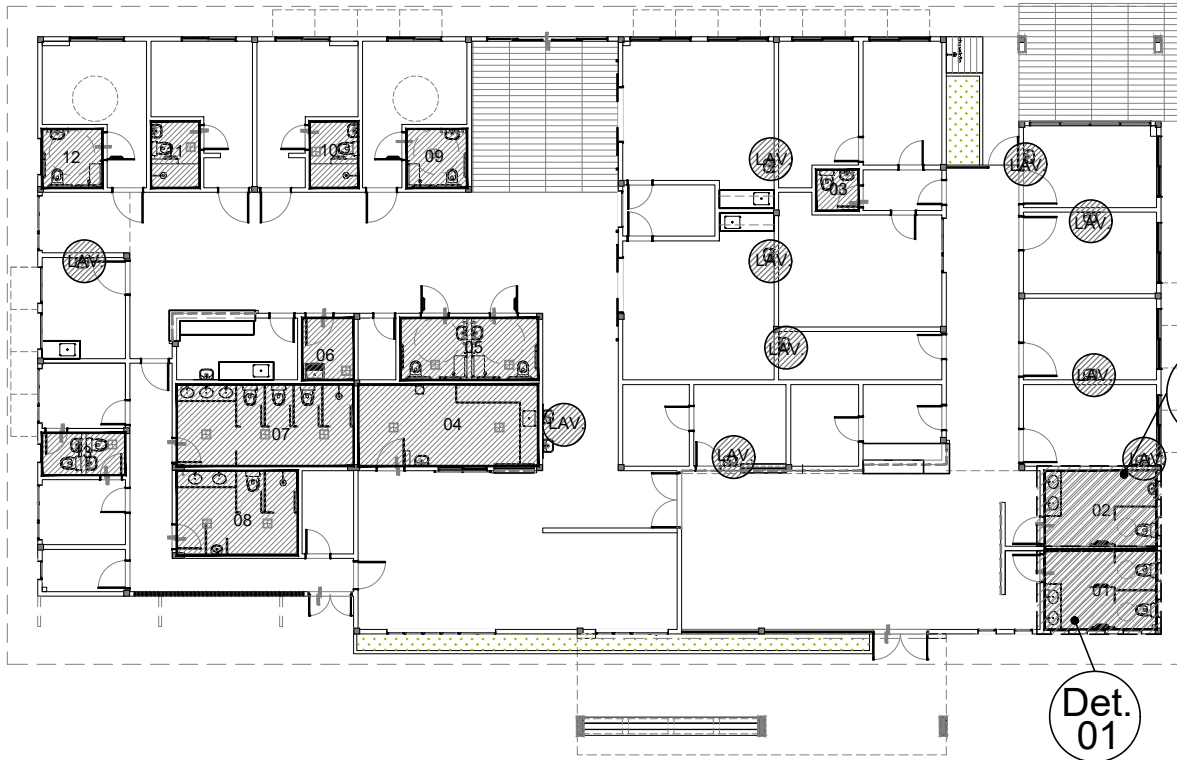

## SETORIZAÇÃO ESCALA 1/250

| SUP. | COD. | ATIVIDADE | INSCRIÇÃO | F./I. |
|------|------|-----------|-----------|-------|
|      |      |           |           |       |
|      |      |           |           |       |
|      |      |           |           |       |

FIRMA: ARCHITECTUS S/S EPP  
LOCAL: RUA CANUTO DE AGUIAR, 1401C - MERCELES  
CEP: 60.160-120 FORTALEZA - CE

ISS-P

ISS-C

Proprietário: \_\_\_\_\_  
Construção: \_\_\_\_\_  
Projeto: *Mariana Furlani Landini*  
Mariana Furlani Landini  
CAU: A28182-3

CREA/CAU

CREA/CAU

APROVO BOMBEIROS

APROVO PREFEITURA

| Revisão nº | Descrição       | Data       | Projeta    | Aprovação  |
|------------|-----------------|------------|------------|------------|
| 00         | Emissão inicial | 07/05/2020 | Mariana F. | Mariana F. |



PROSUS  
SECRETARIA DE SAÚDE DO ESTADO DA BAHIA-SESAB



|                                                                                     |                                                          |
|-------------------------------------------------------------------------------------|----------------------------------------------------------|
| Unidade/Órgão:<br><b>CENTRO DE ATENÇÃO PSICOSSOCIAL /SESAB</b>                      | Proprietário:<br><b>SEC. DE SAÚDE DO ESTADO DA BAHIA</b> |
| Endereço:<br><b>RUA FLOR DE MANDACARU</b>                                           | Município:<br><b>SALVADOR</b>                            |
| Nome do projeto:<br><b>PROJETO EXECUTIVO ARQUITETURA - CAPS III</b>                 | Bairro:<br><b>CANABRAVA</b>                              |
| Título da folha:<br><b>DET. ÁREAS MOLHADAS - WC MASCULINO</b>                       | Escala:<br><b>INDICADA</b>                               |
| Responsável técnico:<br><b>MARIANA FURLANI</b><br>CAU: A28182-3                     | Data:<br><b>ABR/2020</b>                                 |
| Arquivo:<br><b>029_PE_ARQ_018_CAPS III_LIMA_R00.dwg</b>                             | Folha:<br><b>ARQ 018 027</b>                             |
| Coord. elab. de projetos:<br><b>MARIA TEREZA DE CARVALHO BRAGA</b><br>CAU: A15538-2 | Desenho:<br><b>PAULO ANDRÉ</b>                           |