




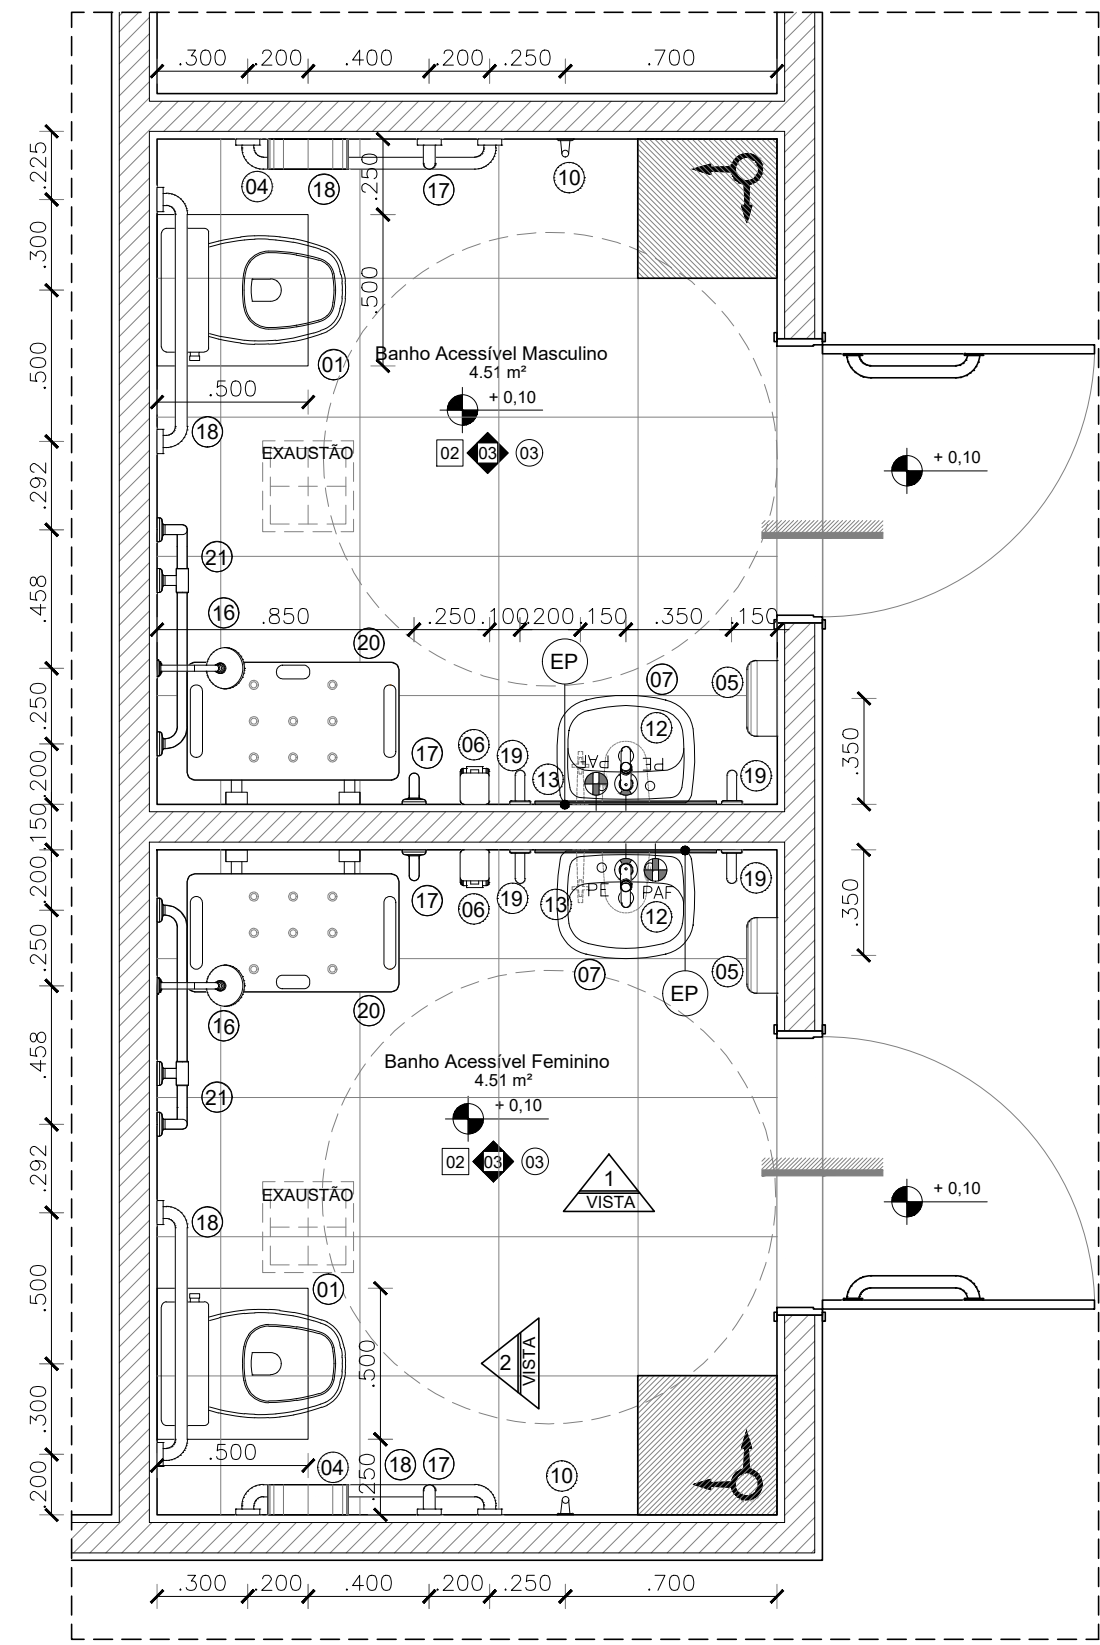


01 | DET. 05 - BANHO ACESSÍVEL FEMININO E MASCULINO
ESCALA 1/25

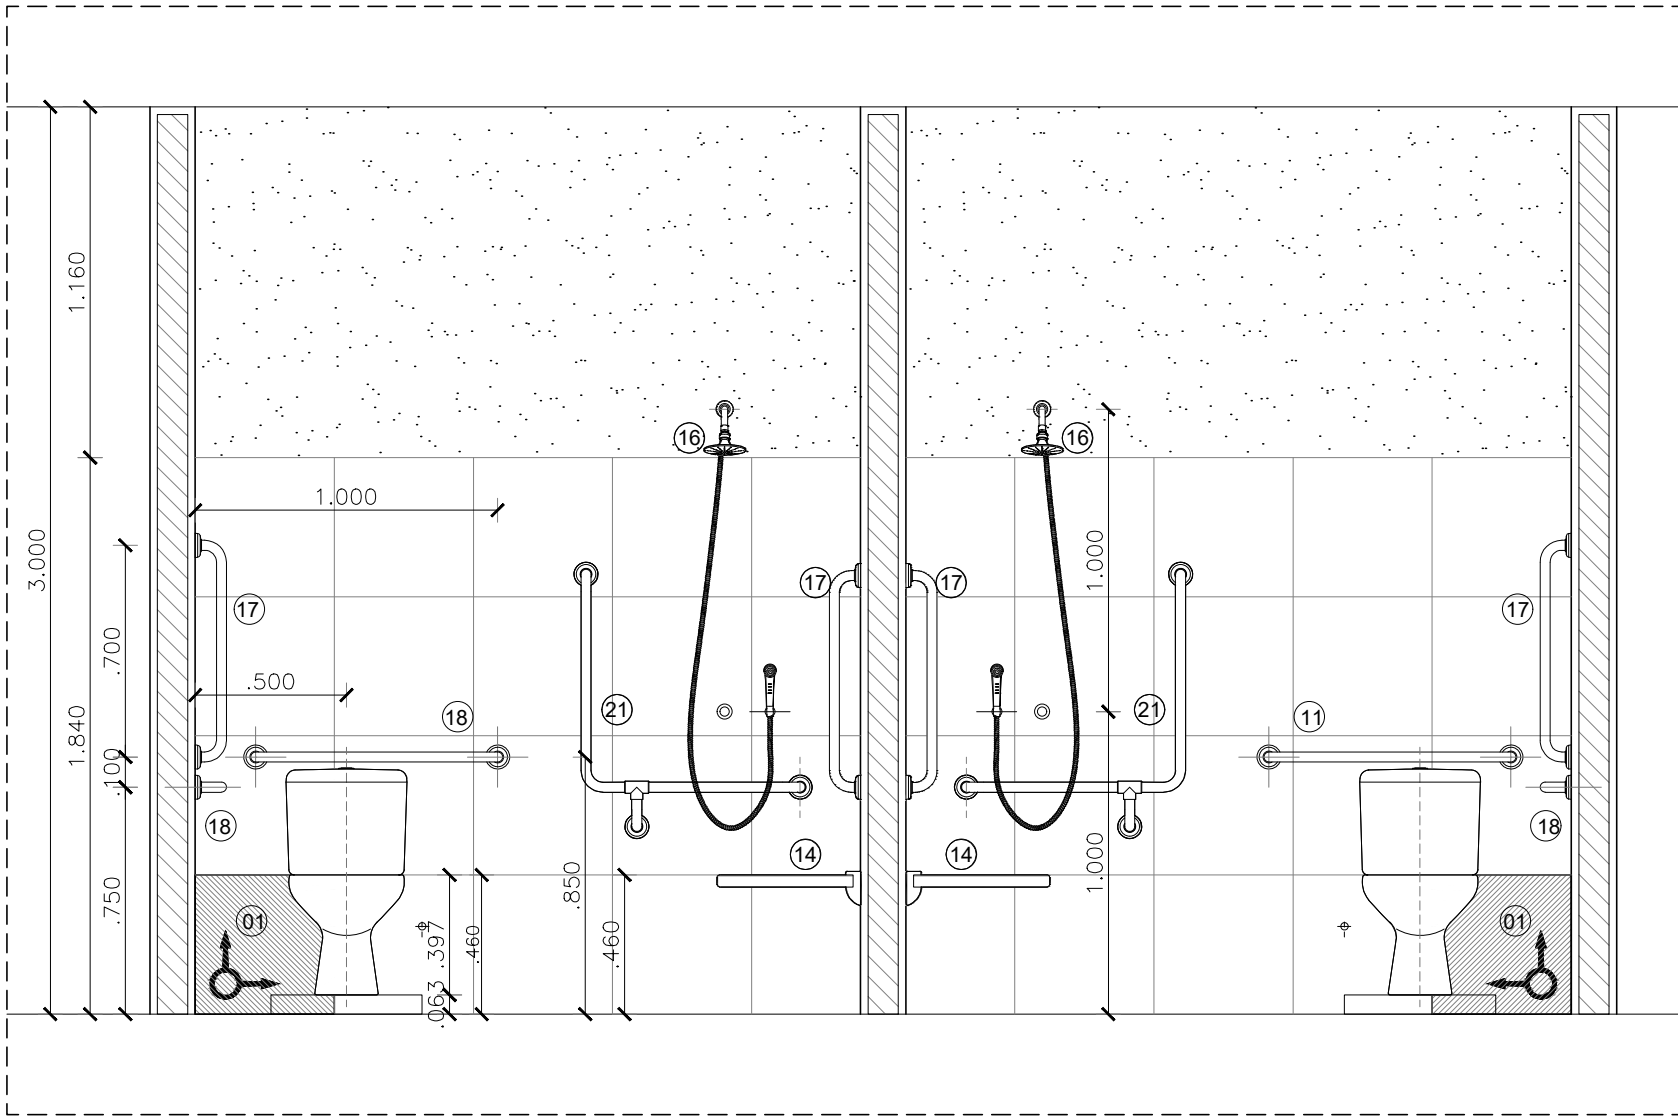


02 | DET. 05 - VISTA 2
ESCALA 1/25

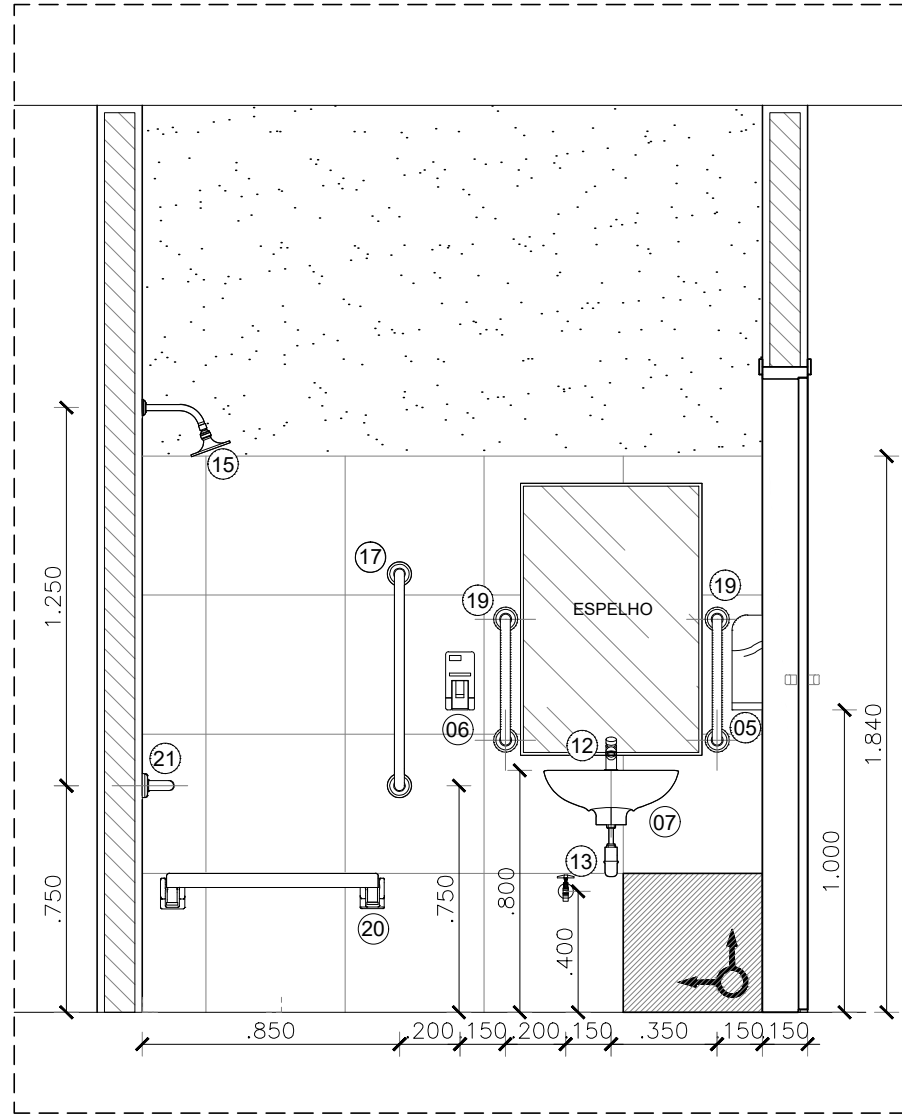


03 | DET. 05 - VISTA 1
ESCALA 1/25

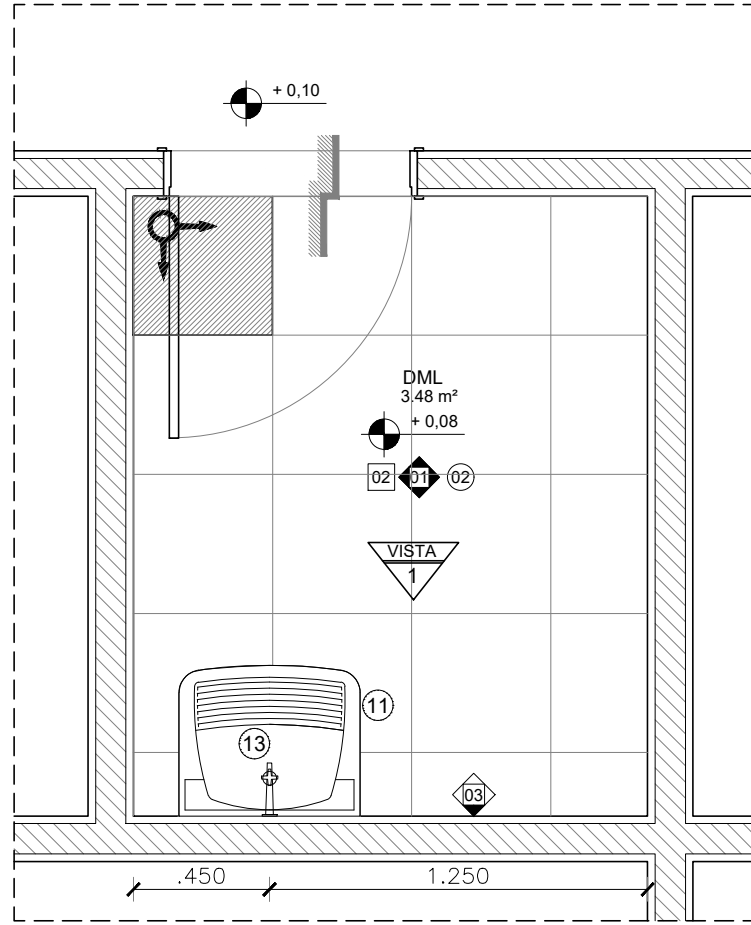


04 | DET. 06 - DML
ESCALA 1/25

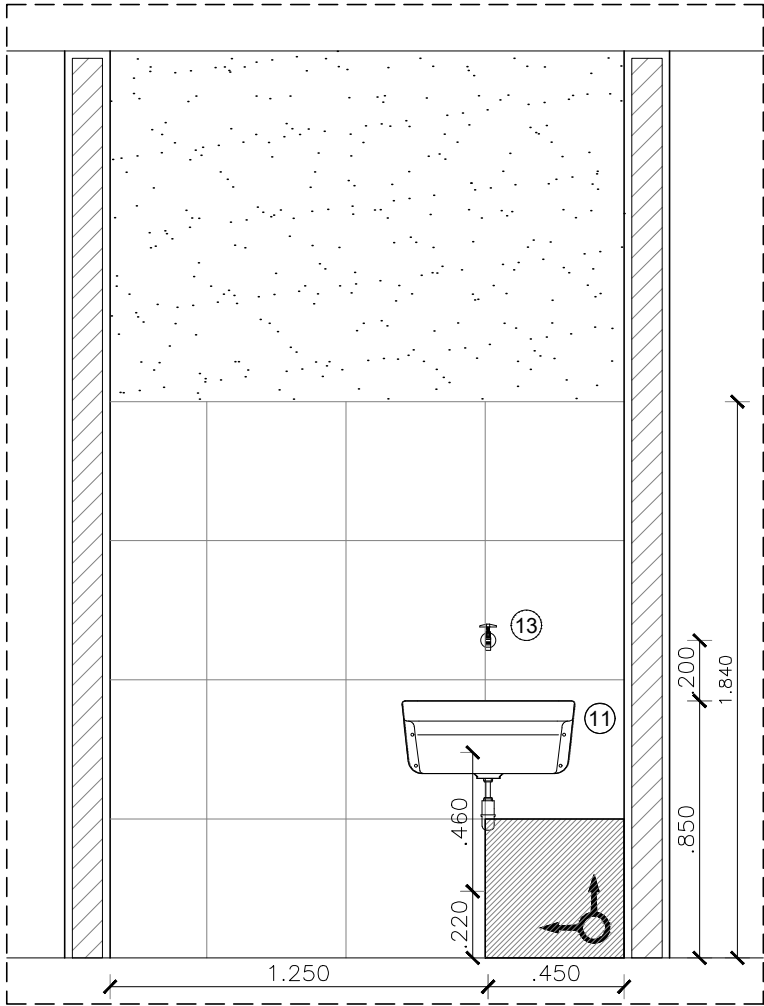

05 | DET. 06 - VISTA 1
ESCALA 1/25

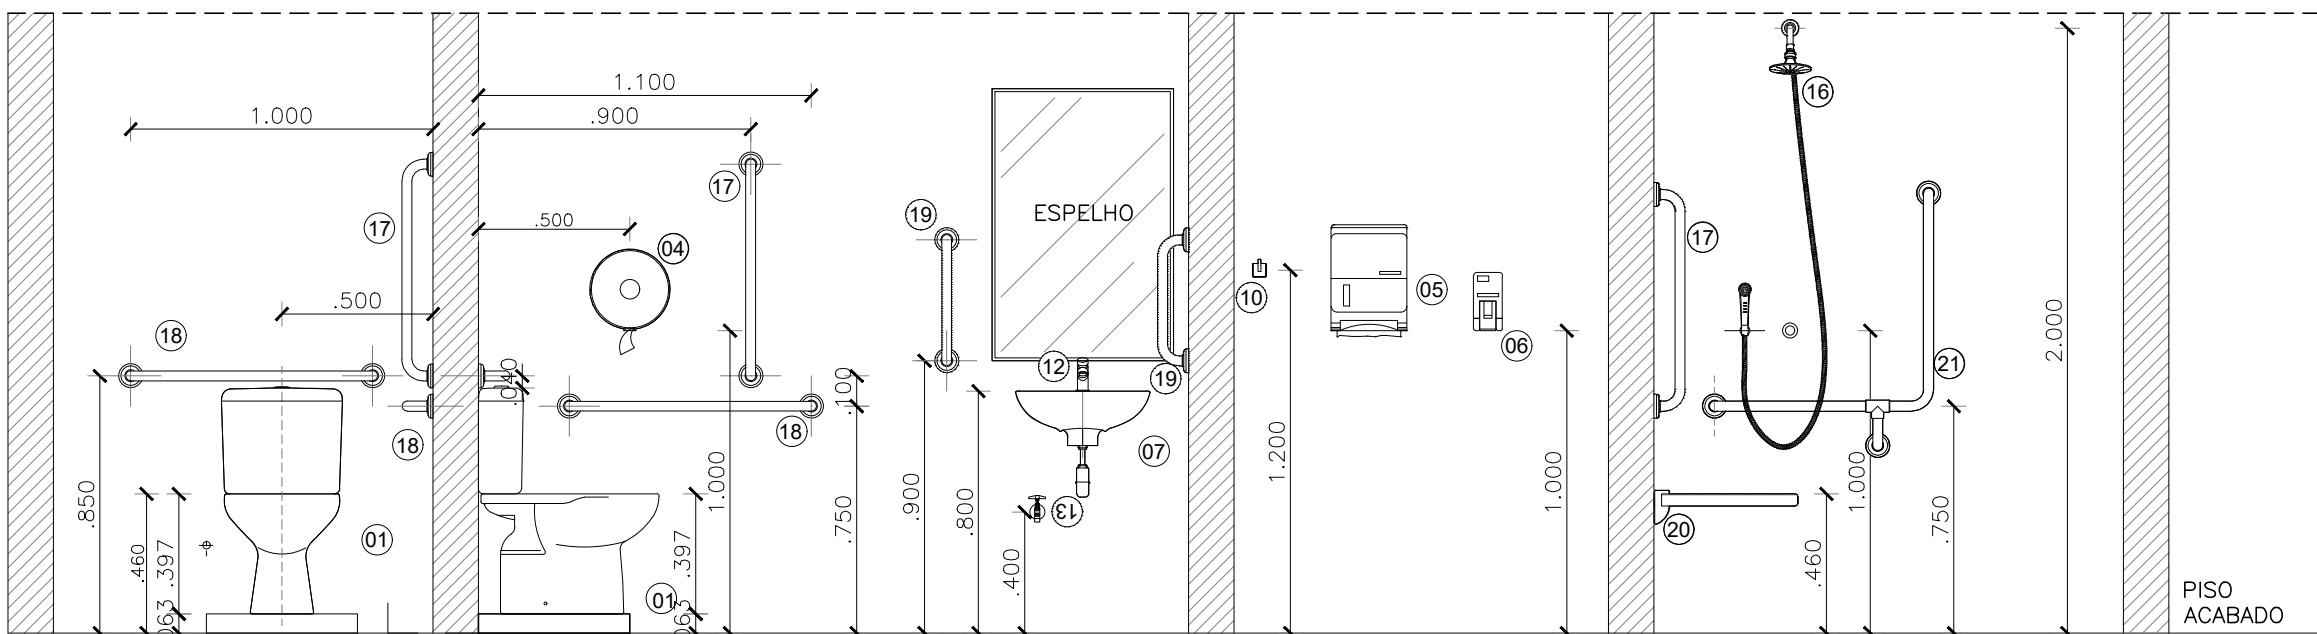

GABARITO DE ALTURAS - W.C.'s ACESSÍVEIS
ESCALA 1/25

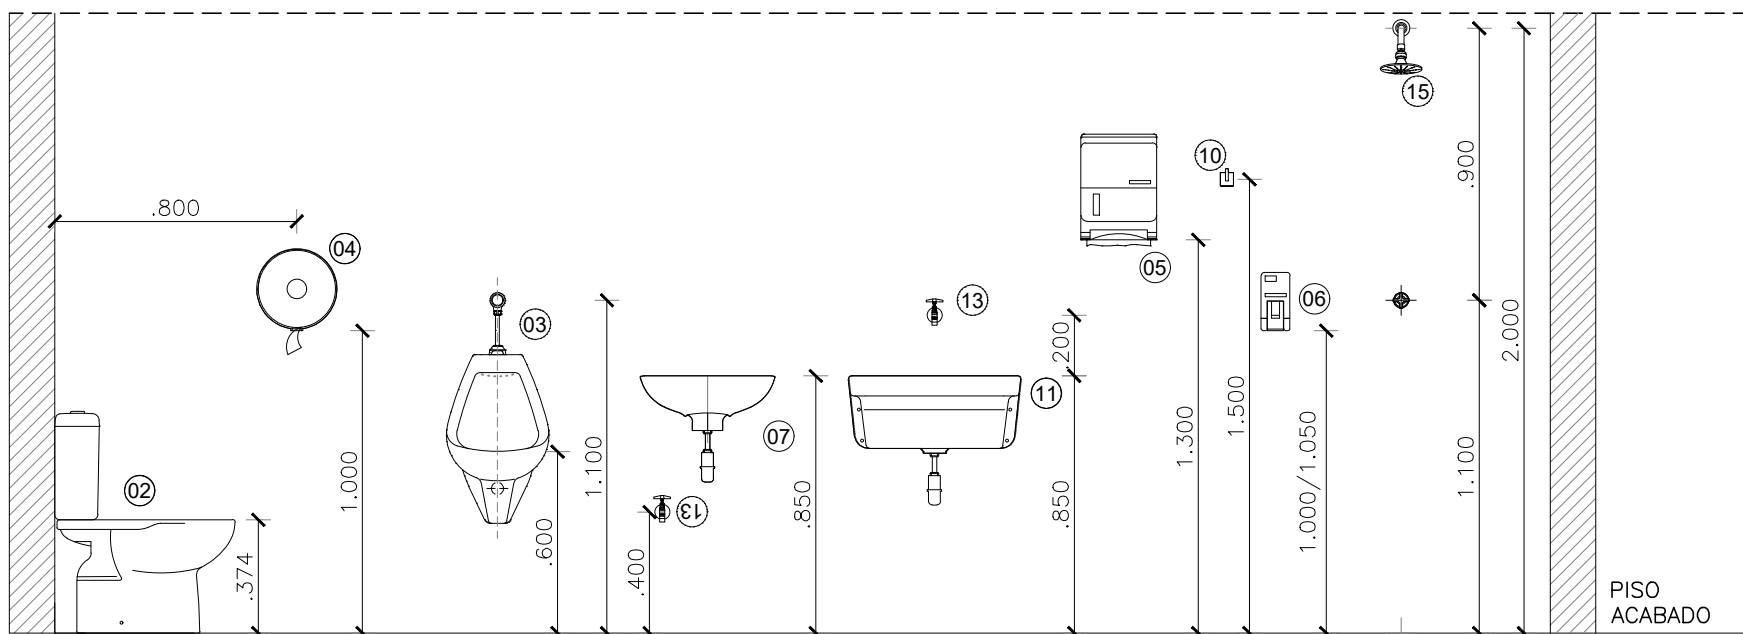

GABARITO DE ALTURAS - WCS PÚBLICOS, VESTIÁRIOS E DML
ESCALA 1/25

LEGENDA DE LOUÇAS, METAIS E ACESSÓRIOS

- 01 BACIA SANITÁRIA COM CAIXA ACOPLADA DE LOUÇA BRANCA, CELITE LINHA SAVEIRO OU SIMILAR COM BASE EM ALVENARIA H= 630 mm
- 02 BACIA SANITÁRIA COM CAIXA ACOPLADA DE LOUÇA BRANCA, CELITE LINHA SAVEIRO OU SIMILAR
- 03 MICTÓRIO SIFONADO DE LOUÇA BRANCA CELITE MOD. 08208 OU SIMILAR
- 04 PORTA PAPEL HIGIÊNICO ABS BRANCO KIMBERLEY-CLARK LINHA LALEKLA 30175768 OU SIMILAR
- 05 TOALHEIRO INTERFOLHAS EM ABS BRANCO KIMBERLEY-CLARK LINHA LALEKLA 30190225 OU SIMILAR
- 06 SABONETEIRA JOFEL LINHA AITANA AC70.000 NA COR BRANCA OU SIMILAR
- 07 LAVATÓRIO DE LOUÇA BRANCA SEM COLUNA CELITE LINHA ECO OU SIMILAR
- 08 CUBA DE EMBUTIR OVAL DE LOUÇA BRANCA 50X35CM, CELITE MOD. 76117 OU SIMILAR
- 09 CUBA EM AÇO INOX AISI 304 COM CUBA EM AÇO INOX AISI 304, DIM.: 40x34x17cm OU EQUIVALENTE TÉCNICO
- 10 CABIDE EM LOUÇA DECA A.680 COR BRANCO
- 11 TANQUE EM LOUÇA BRANCA SEM COLUNA 30L CELITE OU SIMILAR
- 12 TORNEIRA PARA LAVATÓRIO DE MESA DIOCUMATIC PRESSMATIC 110 17160808 COM AREJADOR OU SIMILAR
- 13 TORNEIRA CROMADA DE PAREDE - DECA LINHA IZZY 1159.C37 OU SIMILAR - NOS WCS H=40CM
- 14 TORNEIRA PARA COZINHA DE PAREDE BICA BAIXA CURTA LINHA ITAPEMA BELLA 00199260 COM VOLANTE LINHA DIOCUMATIC 00539206
- 15 CHUVEIRO CROMADO C/ TUBO DE PAREDE, VAZÃO DE 6L - DECA BALANCE 6, 1956.C.CT OU SIMILAR
- 16 CHUVEIRO CROMADO C/ RESTRITOR DE VAZÃO E DESVIADOR UNIVERSAL E DUCHA MANUAL 1,80m - DECA ASPEN 1967.C OU SIMILAR
- 17 VALVULA PARA ÁGUA FRIA, LINHA: PRESSMATIC CHUVEIRO, REF.: 17120306 OU EQUIVALENTE TÉCNICO
- 18 BARRA DE APOIO PARA VASO ACESSÍVEL EM AÇO INOX 70cm DIOCUMATIC 00446416 OU SIMILAR
- 19 BARRA DE APOIO PARA VASO ACESSÍVEL EM AÇO INOX 80cm DIOCUMATIC 00446416 OU SIMILAR
- 20 BARRA DE APOIO 40cm EM AÇO GALVANIZADO COM REVESTIMENTO EM NYLON/PVC BRANCO - DECA CONFORTO 2310.E.040.BR OU SIMILAR
- 21 CADERA ARTICULADA P/ BANHO EM LIGA METÁLICA C/ REVESTIMENTO EM NYLON PVC BRANCO - DIOCUMATIC 00733426 OU SIMILAR
- EP BARRA DE APOIO EM "L" ESQUERDO EM AÇO GALVANIZADO COM REVESTIMENTO EM NYLON/PVC BRANCO - DECA CONFORTO 2335.E.BR OU SIMILAR
- ESPELHO PRATA POLIDO 40mm OPTIMIRROR CEBRACE OU SIMILAR COLADO COM ADESIVO 3mm A BASE DE SILICONE DE CURA NEUTRA FIXA ESPELHO OU SIMILAR. ACABAMENTO COM PROTETOR DE BORDA FIXADO SOBRE O REVESTIMENTO E PERÍMETRO EM BARRA CHATA DE ALUMÍNIO ANODIZADO NA COR NATURAL.

LEGENDA DE REVESTIMENTOS E MATERIAIS

- PISO**
- 02 - REVESTIMENTO CERÂMICO BRANCO PARA PISO COM PLACAS TIPO GRÊS DE DIMENSÕES 46x46 cm, PEI-5, COM RODAPÉ h=10cm EM GRANTO CINZA ANDORINHA, COM EXCEÇÃO DOS AMBIENTES ONDE A PAREDE É REVESTIDA DE CERÂMICA, TIPO INCENOR LINHA TÉCNICA PS31050 OU SIMILAR
- PAREDE**
- 01 - PINTURA ACRÍLICA SEMBRILHO, LAVÁVEL NA COR BRANCO GELO TIPO SHERWIN-WILLIAMS METALTEX ECO ACRÍLICO OU SIMILAR, SOBRE MASSA ACRÍLICA
- 02 - REVESTIMENTO CERÂMICO BRANCO, TIPO GRÊS, 46x46 cm, TIPO INCENOR LINHA TÉCNICA PS31080 OU SIMILAR, APLICADO ATÉ H=1,80m (COM ARREIMATE DE 22CM), ACIMA APLICAR PINTURA ACRÍLICA SEMBRILHO, LAVÁVEL NA COR BRANCO TIPO SHERWIN-WILLIAMS METALTEX ECO ACRÍLICO OU SIMILAR, SOBRE MASSA ACRÍLICA
- 03 - REVESTIMENTO CERÂMICO BRANCO, TIPO GRÊS, 46x46 cm, TIPO INCENOR LINHA TÉCNICA PS31080 OU SIMILAR, APLICADO ATÉ H=1,84m, ACIMA APLICAR PINTURA ACRÍLICA SEMBRILHO, LAVÁVEL NA COR BRANCO TIPO SHERWIN-WILLIAMS METALTEX ECO ACRÍLICO OU SIMILAR, SOBRE MASSA ACRÍLICA
- TETO**
- 02 - FORRO DE GESSO ACARTONADO, ESTRUTURA EM AÇO GALVANIZADO 12,5mm
- 03 - LAJE REBOCADA E EMASSADA C/ ACABAMENTO EM TINTA LÁTEX BRANCO FOSCO À BASE DE RESINA VINIL ACRÍLICA, TIPO SHERWIN-WILLIAMS AQUACRYL OU SIMILAR

LEGENDA DE BANCADAS/BALCÕES


- B BANCADAS EM GRANTO CINZA ANDORINHA POLIDO (VER DETALHE DE BANCADAS)
- BA BANCADAS EM AÇO INOX AISI 304 C/ CUBA DE AÇO INOX AISI 304 (VER DETALHE DE BANCADAS)

LEGENDA DE INDICAÇÕES

- INDICAÇÃO DE CONTINUIDADE DE NÍVEL ENTRE OS AMBIENTES
- INDICAÇÃO DE MUDANÇA DE NÍVEL ENTRE OS AMBIENTES
- MARCO DE INÍCIO DA PAGINAÇÃO

OBSERVAÇÕES GERAIS:

- * VERIFICAR POSIÇÃO DOS RALOS PARA CAIMENTO (2%) DO PISO.
- * A PAGINAÇÃO DO REVESTIMENTO DAS PAREDES DEVERÁ SEGUIR O MESMO ALINHAMENTO DA PAGINAÇÃO DO PISO.
- * TODAS AS LOUÇAS E ACESSÓRIOS DO W.C. ACESSÍVEL DEVERÃO OBEDECER AS INSTALAÇÕES ESPECIFICADAS PELAS NORMAS DA ABNT NBR 9050.
- * DEVERÃO SER TOMADAS MEDIDAS NA OBRA.
- * AS COTAS DOS DESENHOS DESTES PROJETO ESTÃO EM METRO.
- * EVENTUAIS DIVERGÊNCIAS ENTRE OS ELEMENTOS DO PROJETO E A OBRA DEVERÃO SER SUBMETIDAS À Apreciação DOS ARQUITETOS RESPONSÁVEIS PELO PROJETO.
- * TODAS OS CANTOS "VIVOS" DEVERÃO TER ACABAMENTO COM CANTONEIRA BOLEADA EM ALUMÍNIO ANODIZADO NA COR NATURAL, REF.: N°159ACBIA OU SIMILAR.

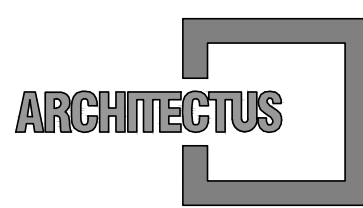


R. Canuto de Aguiar, n.1401
Fortaleza/CE - Tel:(85)3456-5000
projetos@architectus.com.br



Alameda Araguaia, n.2104, 2º andar
Barueri/SP - Tel:(11)2078-9000
comunicacao@mha.com.br

LEGENDA:

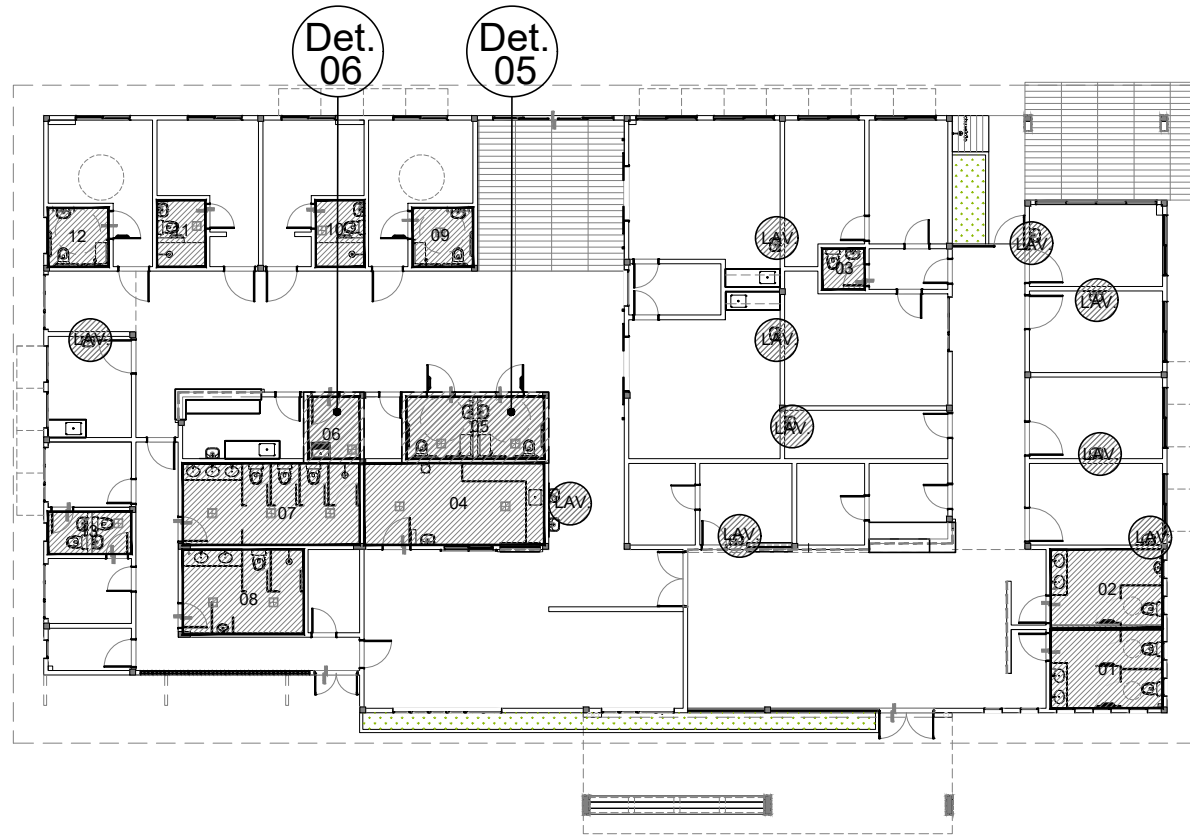

SETORIZAÇÃO
ESCALA 1/250

SUP.	COD.	ATIVIDADE	INSCRIÇÃO	F/2

ISS-P

ISS-C

Firma: ARCHITECTUS S/S EPP
LOCAL: RUA CANUTO DE AGUIAR, 1401C - MERULES
CEP: 60.160-120 FORTALEZA - CE

CREA/CAU

CREA/CAU

APROVO BOMBEIROS

APROVO PREFEITURA

Revisão nº	Descrição	Data	Projelista	Aprovação
00	Emissão inicial	07/05/2020	Mariana F.	Mariana F.

 GOVERNO DO ESTADO TERREIRA - NAS DO BRASIL		PROSUS SECRETARIA DE SAÚDE DO ESTADO DA BAHIA-SESAB		 Programa de fortalecimento do SUS na Região Metropolitana de Salvador	
Unidade/Orgão: CENTRO DE ATENÇÃO PSICOSSOCIAL /SESAB			Proprietário: SEC. DE SAÚDE DO ESTADO DA BAHIA		
Endereço: RUA FLOR DE MANDACARU		Município: SALVADOR		Bairro: CANABRAVA	
Nome do projeto: PROJETO EXECUTIVO ARQUITETURA - CAPS III			Escala: INDICADA		
Título da folha: DET. ÁREAS MOLHADAS		- BANHO ACESSECVEL FEMININO - BANHO ACESSECVEL MASCULINO - DML		Data: ABR/2020	
Responsável Técnico: MARIANA FURLANI CAU: A26182-3		Coord. elab. de projetos: MARIA TEREZA DE CARVALHO BRAGA CAU: A15333-2			
Arquivo: 029_PE_ARQ_020_CAPS III_LIMA_R00.dwg		Topógrafo: -		Desenho: PAULO ANDRÉ	