




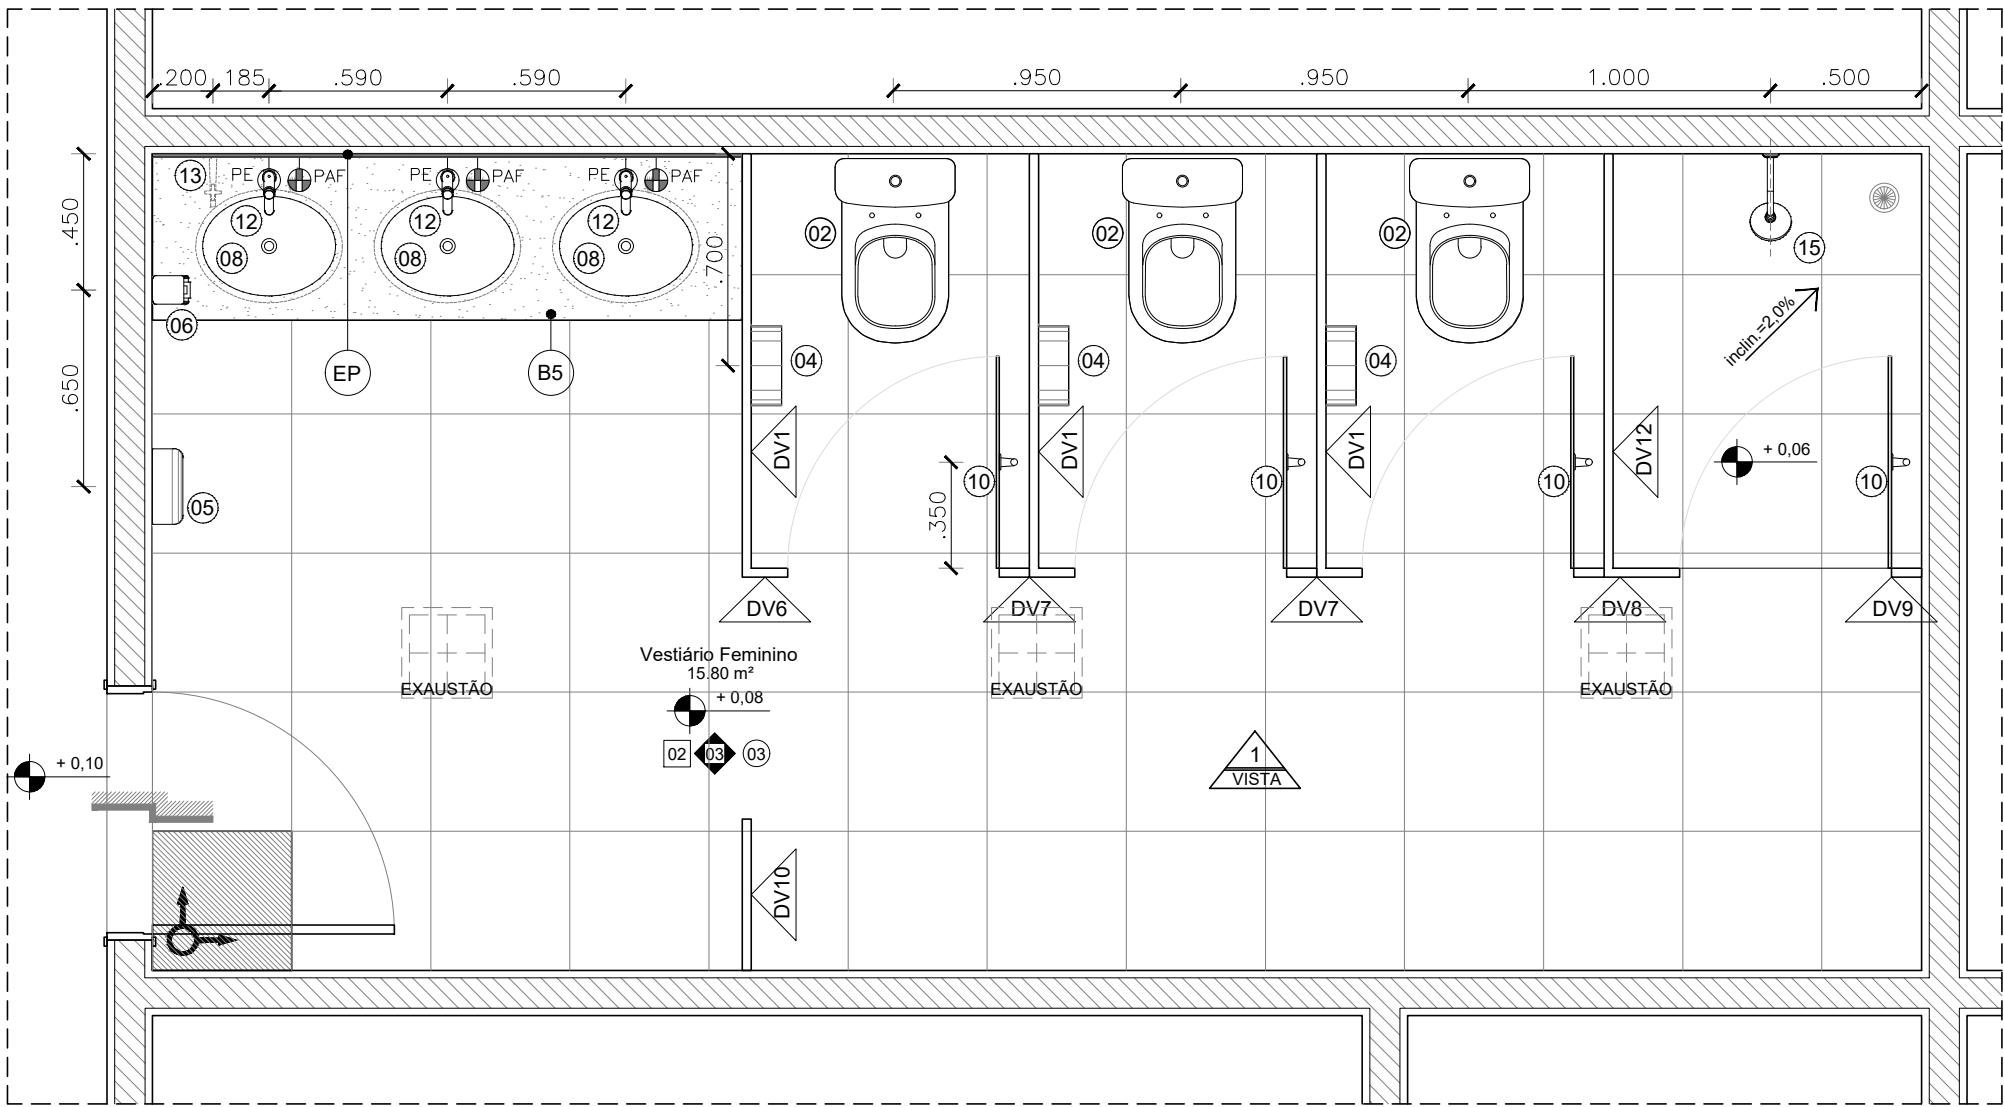


01 | DET. 07 - VESTIÁRIO FEMININO
ESCALA 1/25

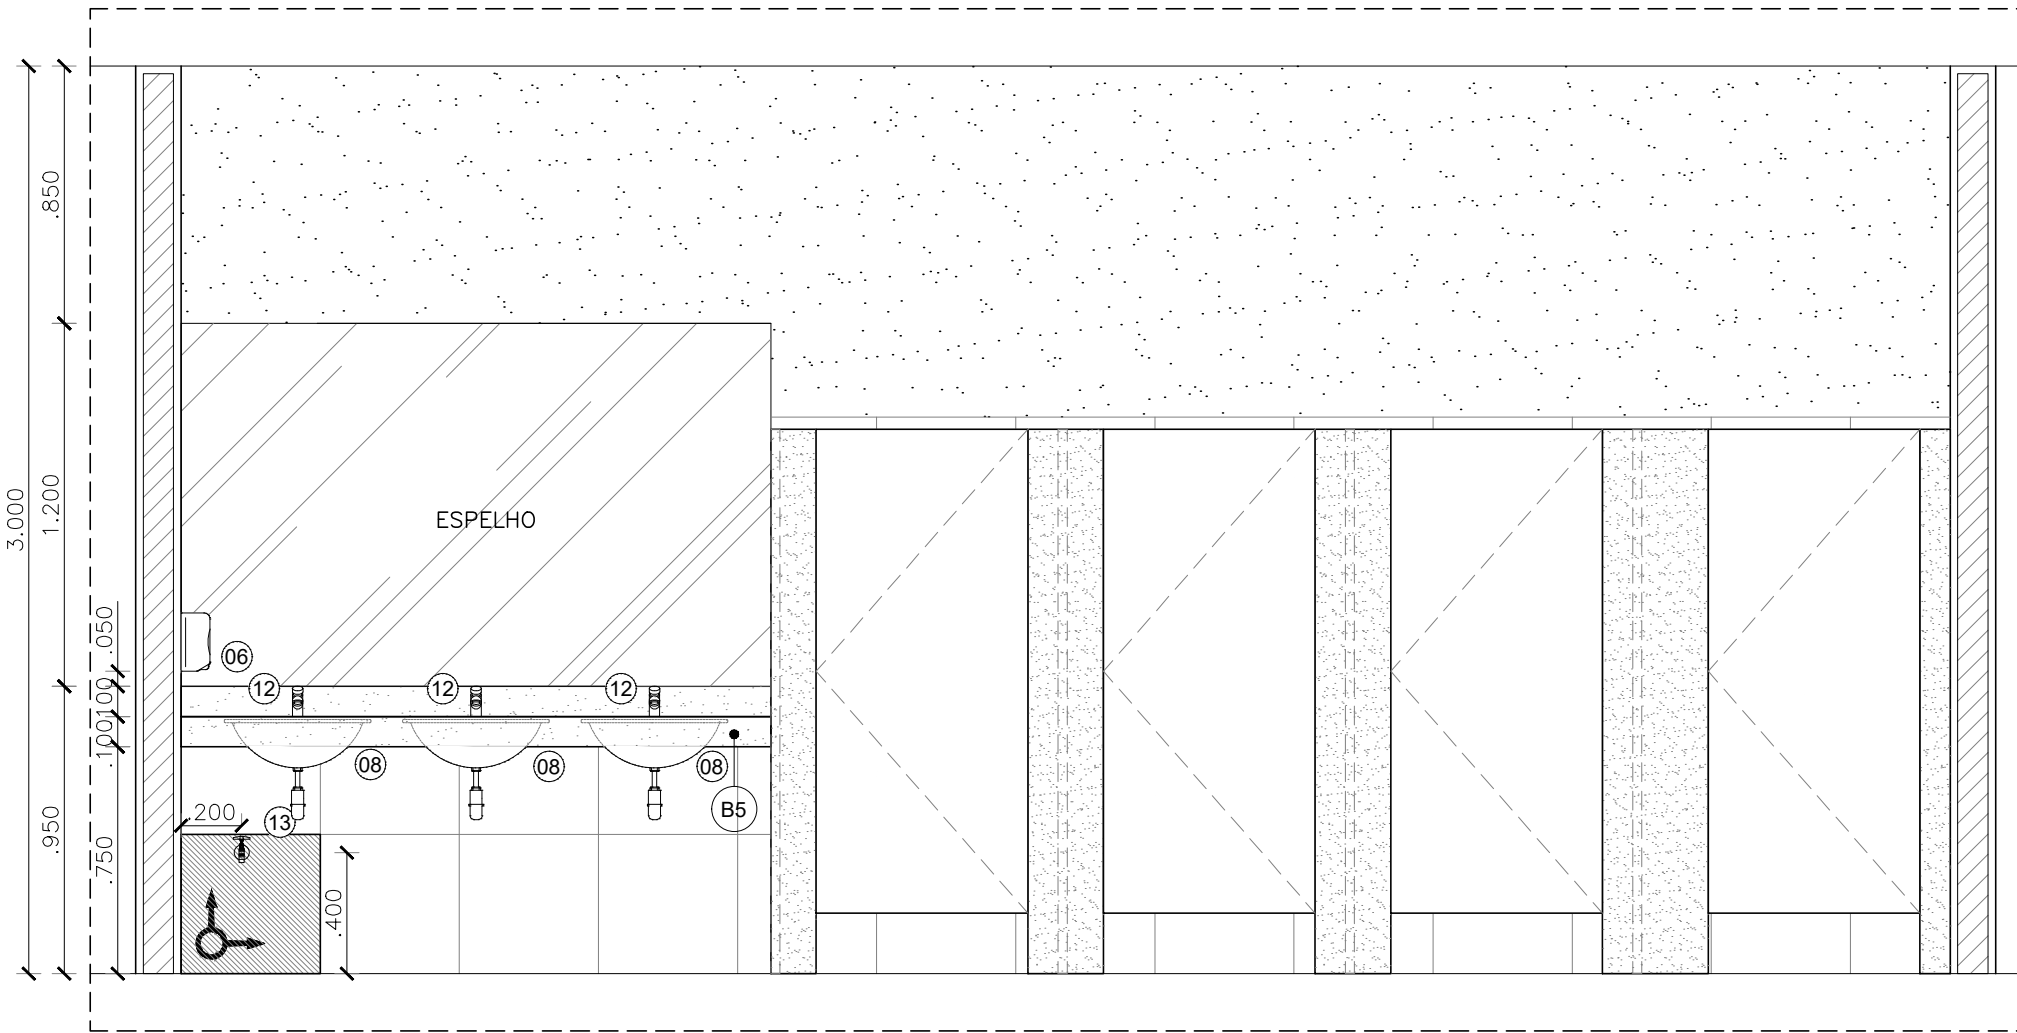


02 | DET. 07 - VISTA 1
ESCALA 1/25

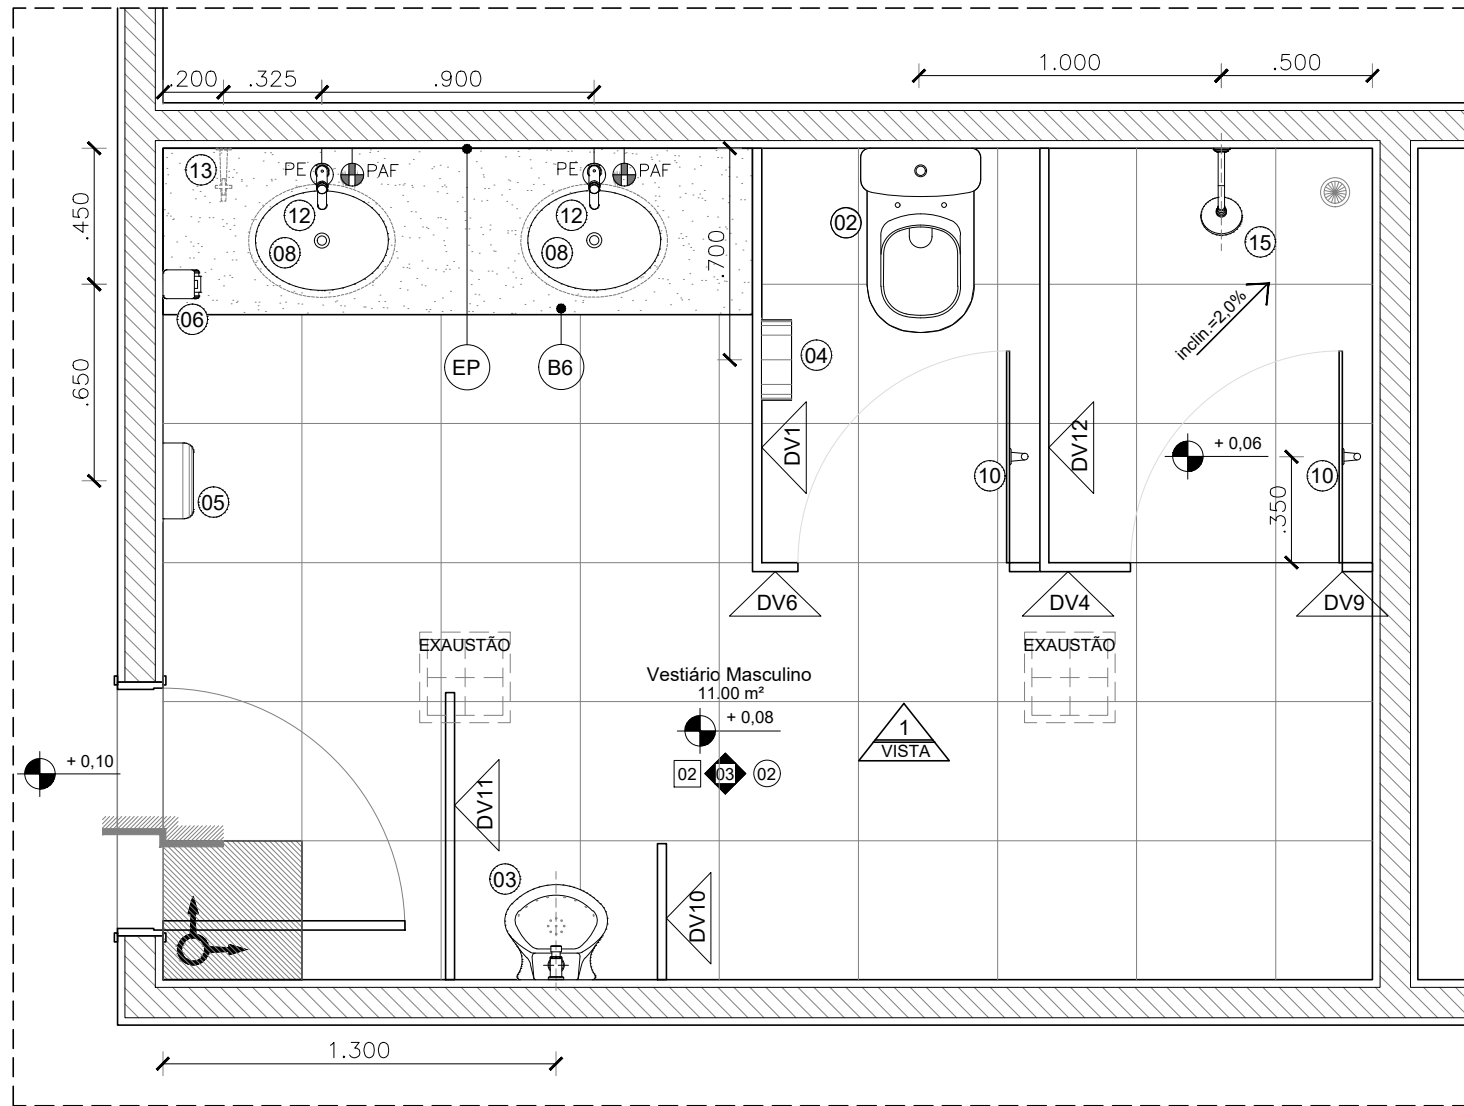


03 | DET. 08 - VESTIÁRIO MASCULINO
ESCALA 1/25

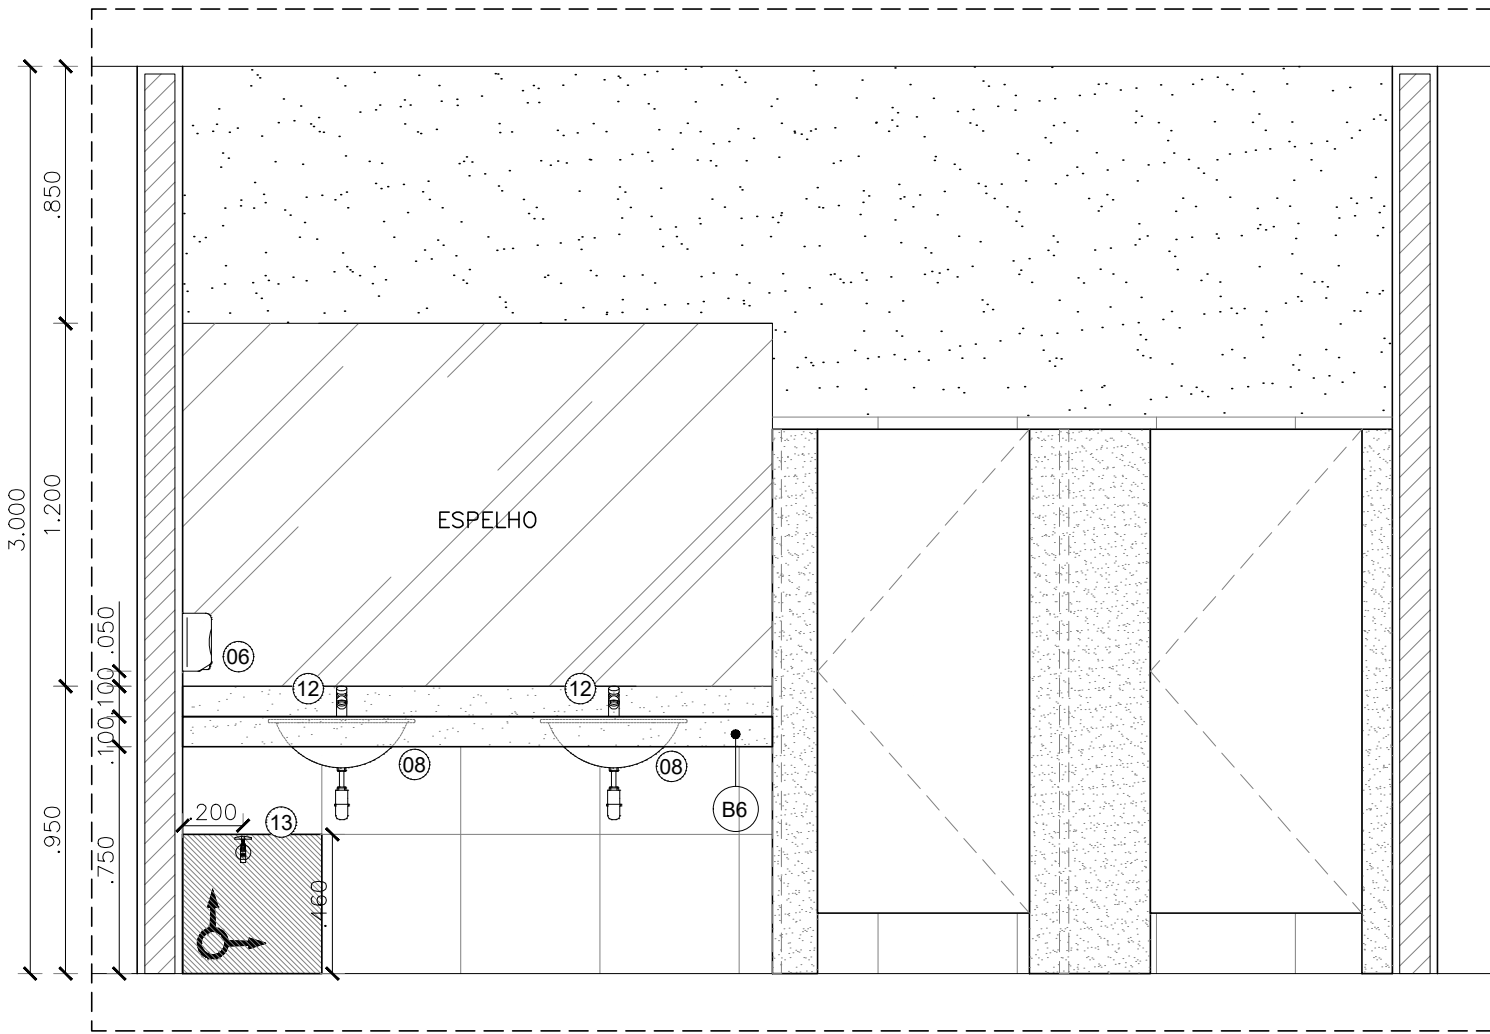

04 | DET. 08 - VISTA 1
ESCALA 1/25

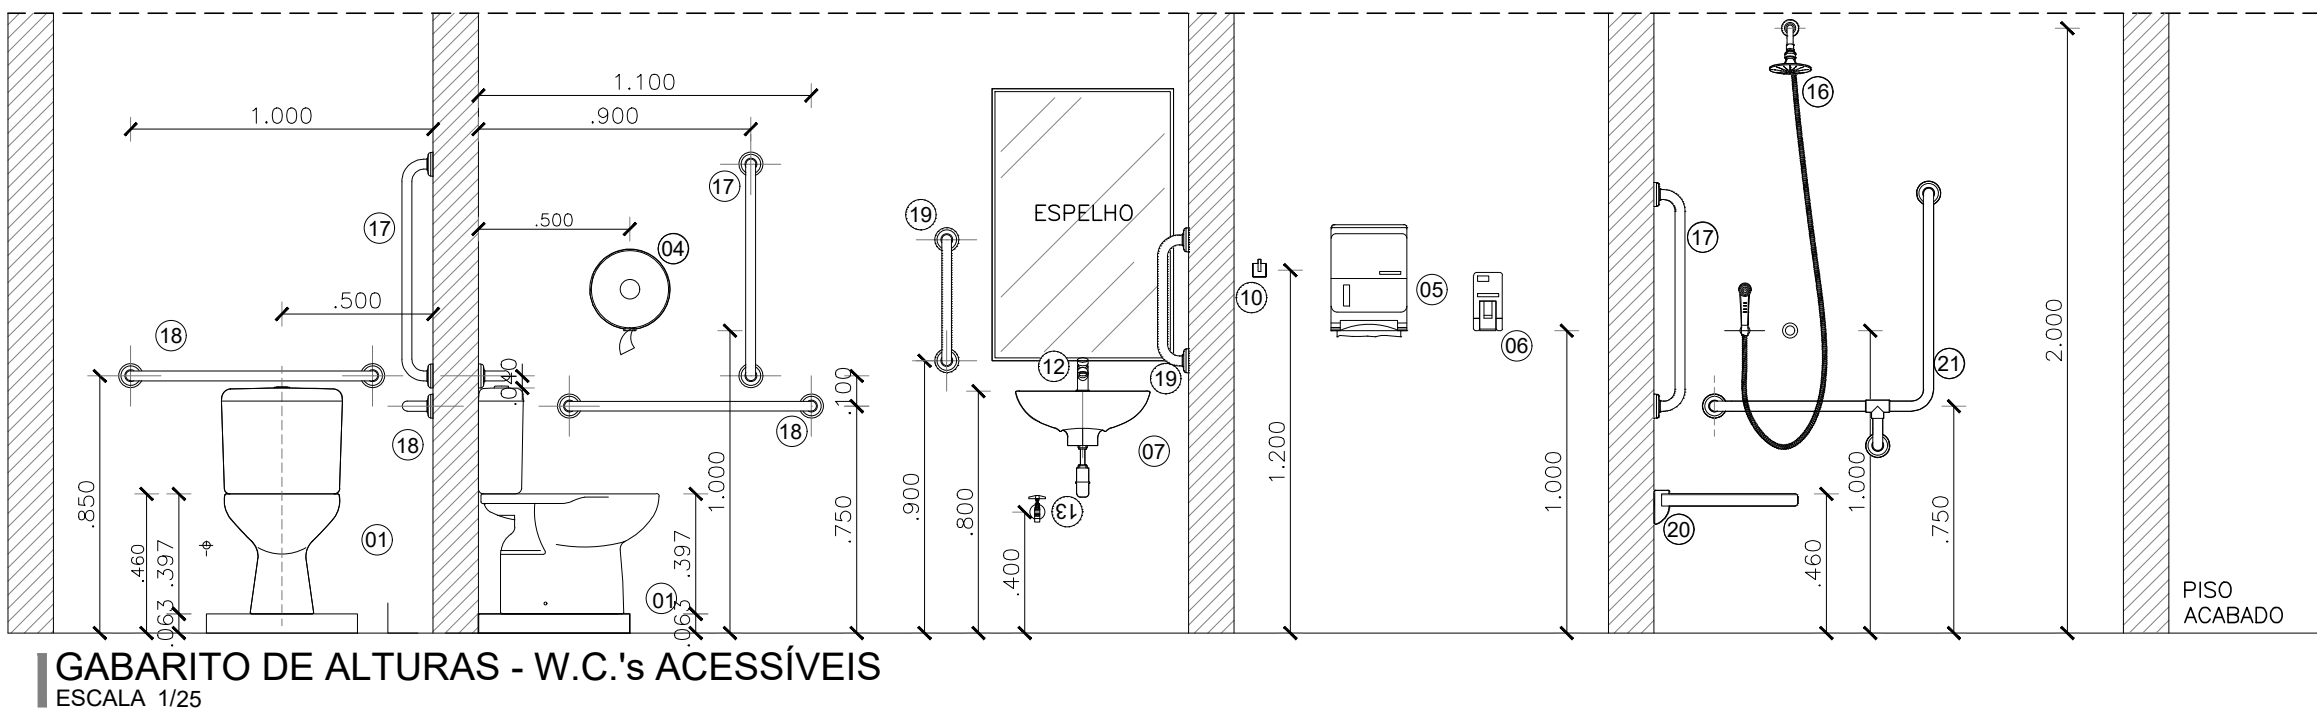

GABARITO DE ALTURAS - W.C.'s ACESSÍVEIS
ESCALA 1/25

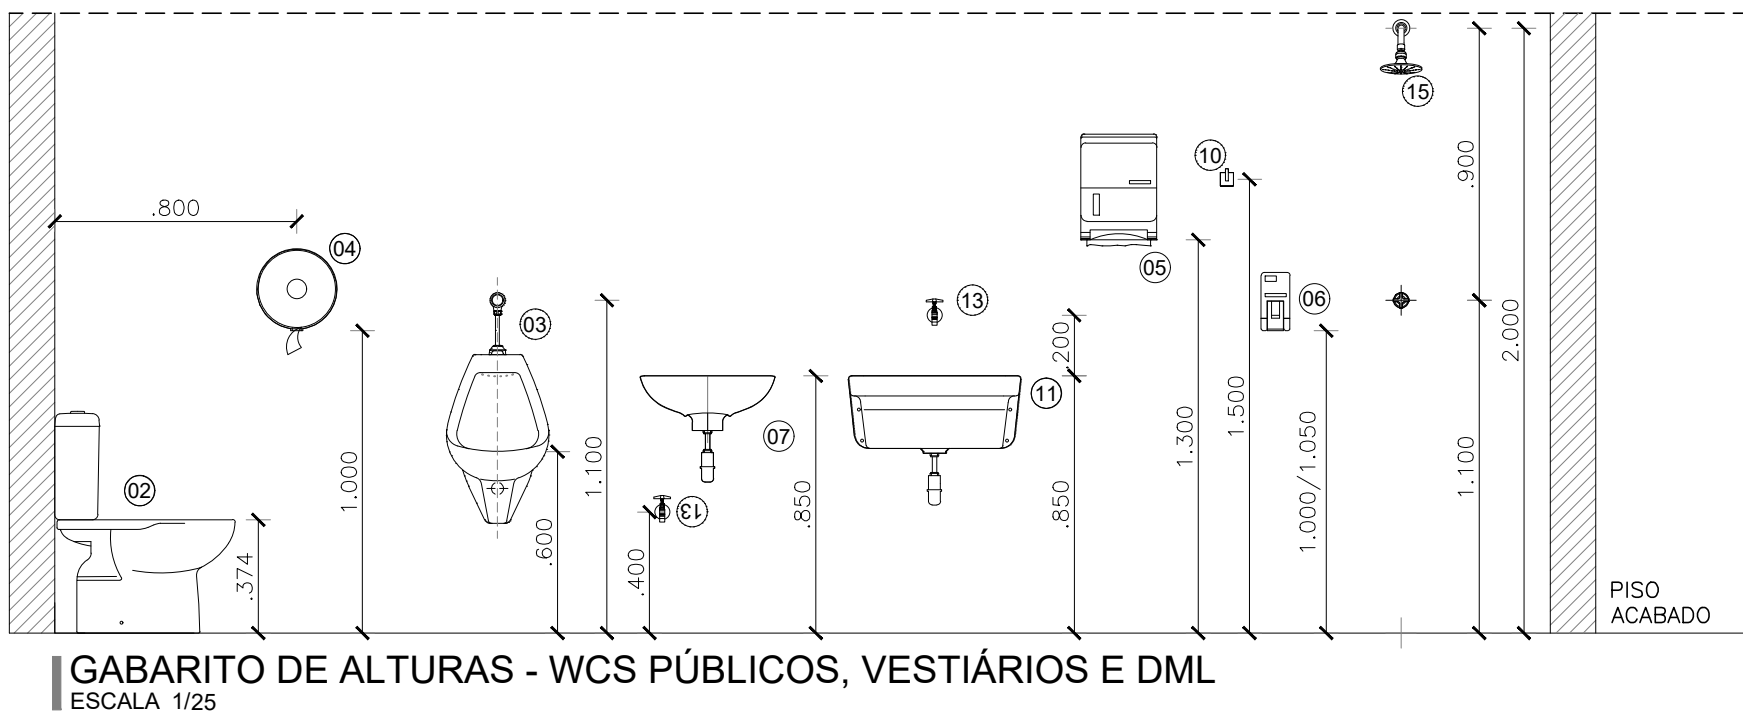

GABARITO DE ALTURAS - WCS PÚBLICOS, VESTIÁRIOS E DML
ESCALA 1/25

LEGENDA DE LOUÇAS, METAIS E ACESSÓRIOS

- 01 - BACIA SANITÁRIA COM CAIXA ACOPLADA DE LOUÇA BRANCA, CELITE LINHA SAVEIRO OU SIMILAR COM BASE EM ALVENARIA H= 630 mm
- 02 - BACIA SANITÁRIA COM CAIXA ACOPLADA DE LOUÇA BRANCA, CELITE LINHA SAVEIRO OU SIMILAR
- 03 - MICTÓRIO SIFONADO DE LOUÇA BRANCA CELITE MOD. 08208 OU SIMILAR
- 04 - PORTA PAPEL HIGIÊNICO ABS BRANCO KIMBERLEY-CLARK LINHA LALEKLA 30175768 OU SIMILAR
- 05 - TOALHEIRO INTERFOLHAS EM ABS BRANCO KIMBERLEY-CLARK LINHA LALEKLA 30180225 OU SIMILAR
- 06 - SABONETEIRA JOFEL LINHA AITANA AC70.000 NA COR BRANCA OU SIMILAR
- 07 - LAVATÓRIO DE LOUÇA BRANCA SEM COLUNA CELITE LINHA ECO OU SIMILAR
- 08 - CUBA DE EMBUTIR OVAL DE LOUÇA BRANCA 50X35CM, CELITE MOD. 76117 OU SIMILAR
- 09 - CUBA EM AÇO INOX AISI 304 COM CUBA EM AÇO INOX AISI 304, DIM.: 40x34x17cm OU EQUIVALENTE TÉCNICO
- 10 - CABIDE EM LOUÇA DECA A.680 COR BRANCO
- 11 - TANQUE EM LOUÇA BRANCA SEM COLUNA 30L CELITE OU SIMILAR
- 12 - TORNEIRA PARA LAVATÓRIO DE MESA DCCOLMATIC PRESSMATIC 110 17160806 COM AREJADOR OU SIMILAR
- 13 - TORNEIRA CROMADA DE PAREDE - DECA LINHA IZZY 1159.C37 OU SIMILAR - NOS WCS H=40CM
- 14 - TORNEIRA PARA COZINHA DE PAREDE BICA BAIXA CURTA LINHA ITAPEMA BELLA 00199260 COM VOLANTE LINHA DCCOLVITTA 00539206
- 15 - CHUVEIRO CROMADO C/ TUBO DE PAREDE, VAZÃO DE 6L - DECA BALANCE 6, 1956.C.CT OU SIMILAR
- 16 - CHUVEIRO CROMADO C/ RESTRITOR DE VAZÃO E DESVIADOR UNIVERSAL E DUCHA MANUAL 1,80m - DECA ASPEN 1967.C OU SIMILAR
- 17 - VALVULA PARA ÁGUA FRIA, LINHA: PRESSMATIC CHUVEIRO, REF.: 17120306 OU EQUIVALENTE TÉCNICO
- 18 - BARRA DE APOIO PARA VASO ACESSÍVEL EM AÇO INOX 70cm DCCOL BENEFIT 00446416 OU SIMILAR
- 19 - BARRA DE APOIO PARA VASO ACESSÍVEL EM AÇO INOX 80cm DCCOL BENEFIT 00446416 OU SIMILAR
- 20 - BARRA DE APOIO 40cm EM AÇO GALVANIZADO COM REVESTIMENTO EM NYLON/PVC BRANCO - DECA CONFORTO 2310.E.040.BR OU SIMILAR
- 21 - CADERA ARTICULADA P/ BANHO EM LIGA METÁLICA C/ REVESTIMENTO EM NYLON PVC BRANCO - DCCOL LINHA BENEFIT 00733426 OU SIMILAR
- 22 - BARRA DE APOIO EM "L" ESQUERDO EM AÇO GALVANIZADO COM REVESTIMENTO EM NYLON/PVC BRANCO - DECA CONFORTO 2335.E.BR OU SIMILAR
- 23 - ESPELHO PRATA POLIDO 4mm OPTIMIRROR CEBRACE OU SIMILAR COLADO COM ADESIVO 3mm A BASE DE SILICONE DE CURA NEUTRA FIXA ESPELHO OU SIMILAR. ACABAMENTO COM PROTETOR DE BORDA FIXADO SOBRE O REVESTIMENTO E PERÍMETRO EM BARRA CHATA DE ALUMÍNIO ANODIZADO NA COR NATURAL.

LEGENDA DE REVESTIMENTOS E MATERIAIS

- PISO**
- 02 - REVESTIMENTO CERÂMICO BRANCO PARA PISO COM PLACAS TIPO GRÊS DE DIMENSÕES 46X46 cm, PEI-5, COM RODAPÉ h=10cm EM GRANITO CINZA ANDORINHA, COM EXCEÇÃO DOS AMBIENTES ONDE A PAREDE É REVESTIDA DE CERÂMICA, TIPO INCENOR LINHA TÉCNICA PS31050 OU SIMILAR
- PAREDE**
- 01 - PINTURA ACRÍLICA SEMIBRILHO, LAVÁVEL NA COR BRANCO GELO TIPO SHERWIN-WILLIAMS METALTEX ECO ACRÍLICO OU SIMILAR, SOBRE MASSA ACRÍLICA
- 02 - REVESTIMENTO CERÂMICO BRANCO, TIPO GRÊS, 46x46 cm, TIPO INCENOR LINHA TÉCNICA P31080 OU SIMILAR, APLICADO ATÉ H=1,80m (COM ARREIMATE DE 22CM), ACIMA APLICAR PINTURA ACRÍLICA SEMIBRILHO, LAVÁVEL NA COR BRANCO TIPO SHERWIN-WILLIAMS METALTEX ECO ACRÍLICO OU SIMILAR, SOBRE MASSA ACRÍLICA
- 03 - REVESTIMENTO CERÂMICO BRANCO, TIPO GRÊS, 46x46 cm, TIPO INCENOR LINHA TÉCNICA P31080 OU SIMILAR, APLICADO ATÉ H=1,84m, ACIMA APLICAR PINTURA ACRÍLICA SEMIBRILHO, LAVÁVEL NA COR BRANCO TIPO SHERWIN-WILLIAMS METALTEX ECO ACRÍLICO OU SIMILAR, SOBRE MASSA ACRÍLICA
- TETO**
- 02 - FORRO DE GESSO ACARTONADO, ESTRUTURA EM AÇO GALVANIZADO 12,5mm
- 03 - LAJE REBOCADA E EMASSADA C/ ACABAMENTO EM TINTA LÁTEX BRANCO FOSCO À BASE DE RESINA VINIL ACRÍLICA, TIPO SHERWIN-WILLIAMS AQUACRYL OU SIMILAR

LEGENDA DE BANCADAS/BALCÕES


- B - BANCADAS EM GRANITO CINZA ANDORINHA POLIDO (VER DETALHE DE BANCADAS)
- BA - BANCADAS EM AÇO INOX AISI 304 C/ CUBA DE AÇO INOX AISI 304 (VER DETALHE DE BANCADAS)

LEGENDA DE INDICAÇÕES

- INDICAÇÃO DE CONTINUIDADE DE NÍVEL ENTRE OS AMBIENTES
- INDICAÇÃO DE MUDANÇA DE NÍVEL ENTRE OS AMBIENTES
- MARCO DE INÍCIO DA PAGINAÇÃO

OBSERVAÇÕES GERAIS:

- * VERIFICAR POSIÇÃO DOS RALOS PARA CAIMENTO (2%) DO PISO.
- * A PAGINAÇÃO DO REVESTIMENTO DAS PAREDES DEVERÁ SEGUIR O MESMO ALINHAMENTO DA PAGINAÇÃO DO PISO.
- * TODAS AS LOUÇAS E ACESSÓRIOS DO W.C. ACESSÍVEL DEVERÃO OBEDECER AS INSTALAÇÕES ESPECIFICADAS PELAS NORMAS DA ABNT NBR 9050.
- * DEVERÃO SER TOMADAS MEDIDAS NA OBRA.
- * AS COTAS DOS DESENHOS DESTES PROJETO ESTÃO EM METRO.
- * EVENTUAIS DIVERGÊNCIAS ENTRE OS ELEMENTOS DO PROJETO E A OBRA DEVERÃO SER SUBMETIDAS À Apreciação DOS ARQUITETOS RESPONSÁVEIS PELO PROJETO.
- * TODAS OS CANTOS "VIVOS" DEVERÃO TER ACABAMENTO COM CANTONEIRA BOLEADA EM ALUMÍNIO ANODIZADO NA COR NATURAL, REF.: N-159/CB04 OU SIMILAR.

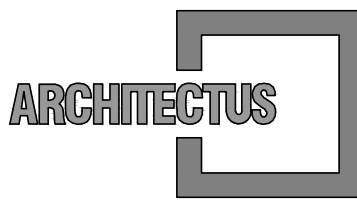


R. Canuto de Aguiar, n.1401
Fortaleza/CE - Tel: (85) 3456-5000
projetos@architectus.com.br



Alameda Araguaia, n.2104, 2º andar
Barueri/SP - Tel: (11) 2078-9000
comunicacao@mha.com.br

LEGENDA:

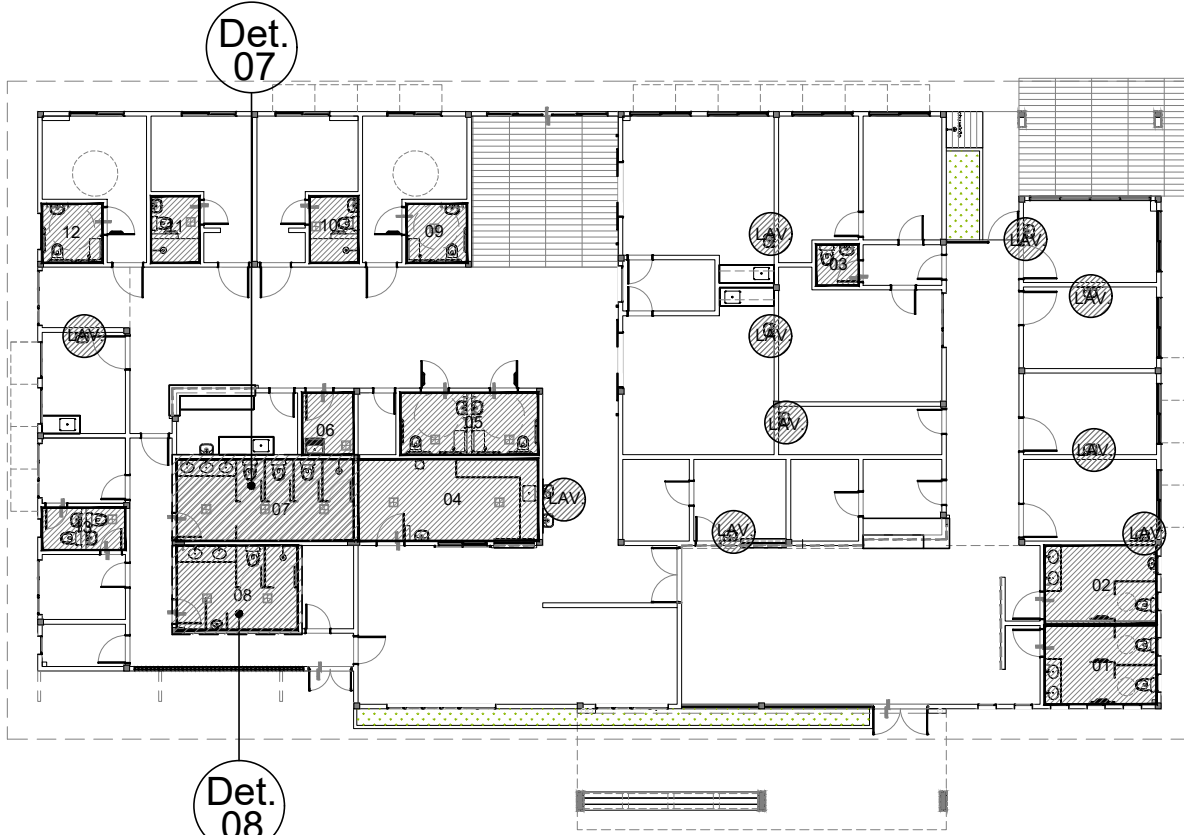

SETORIZAÇÃO ESCALA 1/250

SUP.	COD.	ATIVIDADE	INSCRIÇÃO	F/L
FIRMA: ARCHITECTUS S/S EPP				
LOCAL: RUA CANUTO DE AGUIAR, 1401C - MERULES				
CEP: 60.160-120 FORTALEZA - CE				

ISS-P

ISS-C

Proprietário: _____

Construção: _____

Projeto: *Mariana Furlani Landini*
Mariana Furlani Landini
C.B.U. 429182-3

CREA/CAU

CREA/CAU

APROVO BOMBEIROS

APROVO PREFEITURA

Revisão nº	Descrição	Data	Projelista	Aprovação
00	Emissão inicial	07/05/2020	Mariana F.	Mariana F.

BAHIA GOVERNO DO ESTADO TERREIRA DO BRASIL		PROSUS SECRETARIA DE SAÚDE DO ESTADO DA BAHIA-SESAB		PROSUS Programa de fortalecimento do SUS na Região Metropolitana de Salvador
Unidade/Órgão: CENTRO DE ATENÇÃO PSICOSSOCIAL /SESAB	Proprietário: SEC. DE SAÚDE DO ESTADO DA BAHIA			
Endereço: RUA FLOR DE MANDACARU	Município: SALVADOR	Bairro: CANABRAVA		
Nome do projeto: PROJETO EXECUTIVO ARQUITETURA - CAPS III		Escala: INDICADA		ARQ 021 027
Título da folha: DET. ÁREAS MOLHADAS - VESTIÁRIO MASCULINO		Data: ABR/2020		
Responsável técnico: MARIANA FURLANI CAU: 429182-3		Coord. elab. de projetos: MARIA TEREZA DE CARVALHO BRAGA CAU: 41553-2		
Arquivo: 029_PE_ARQ_021_CAPS III_LIMA_R00.dwg		Desenho: PAULO ANDRÉ		