




(PRANCHA A1 - 841 X 594mm)

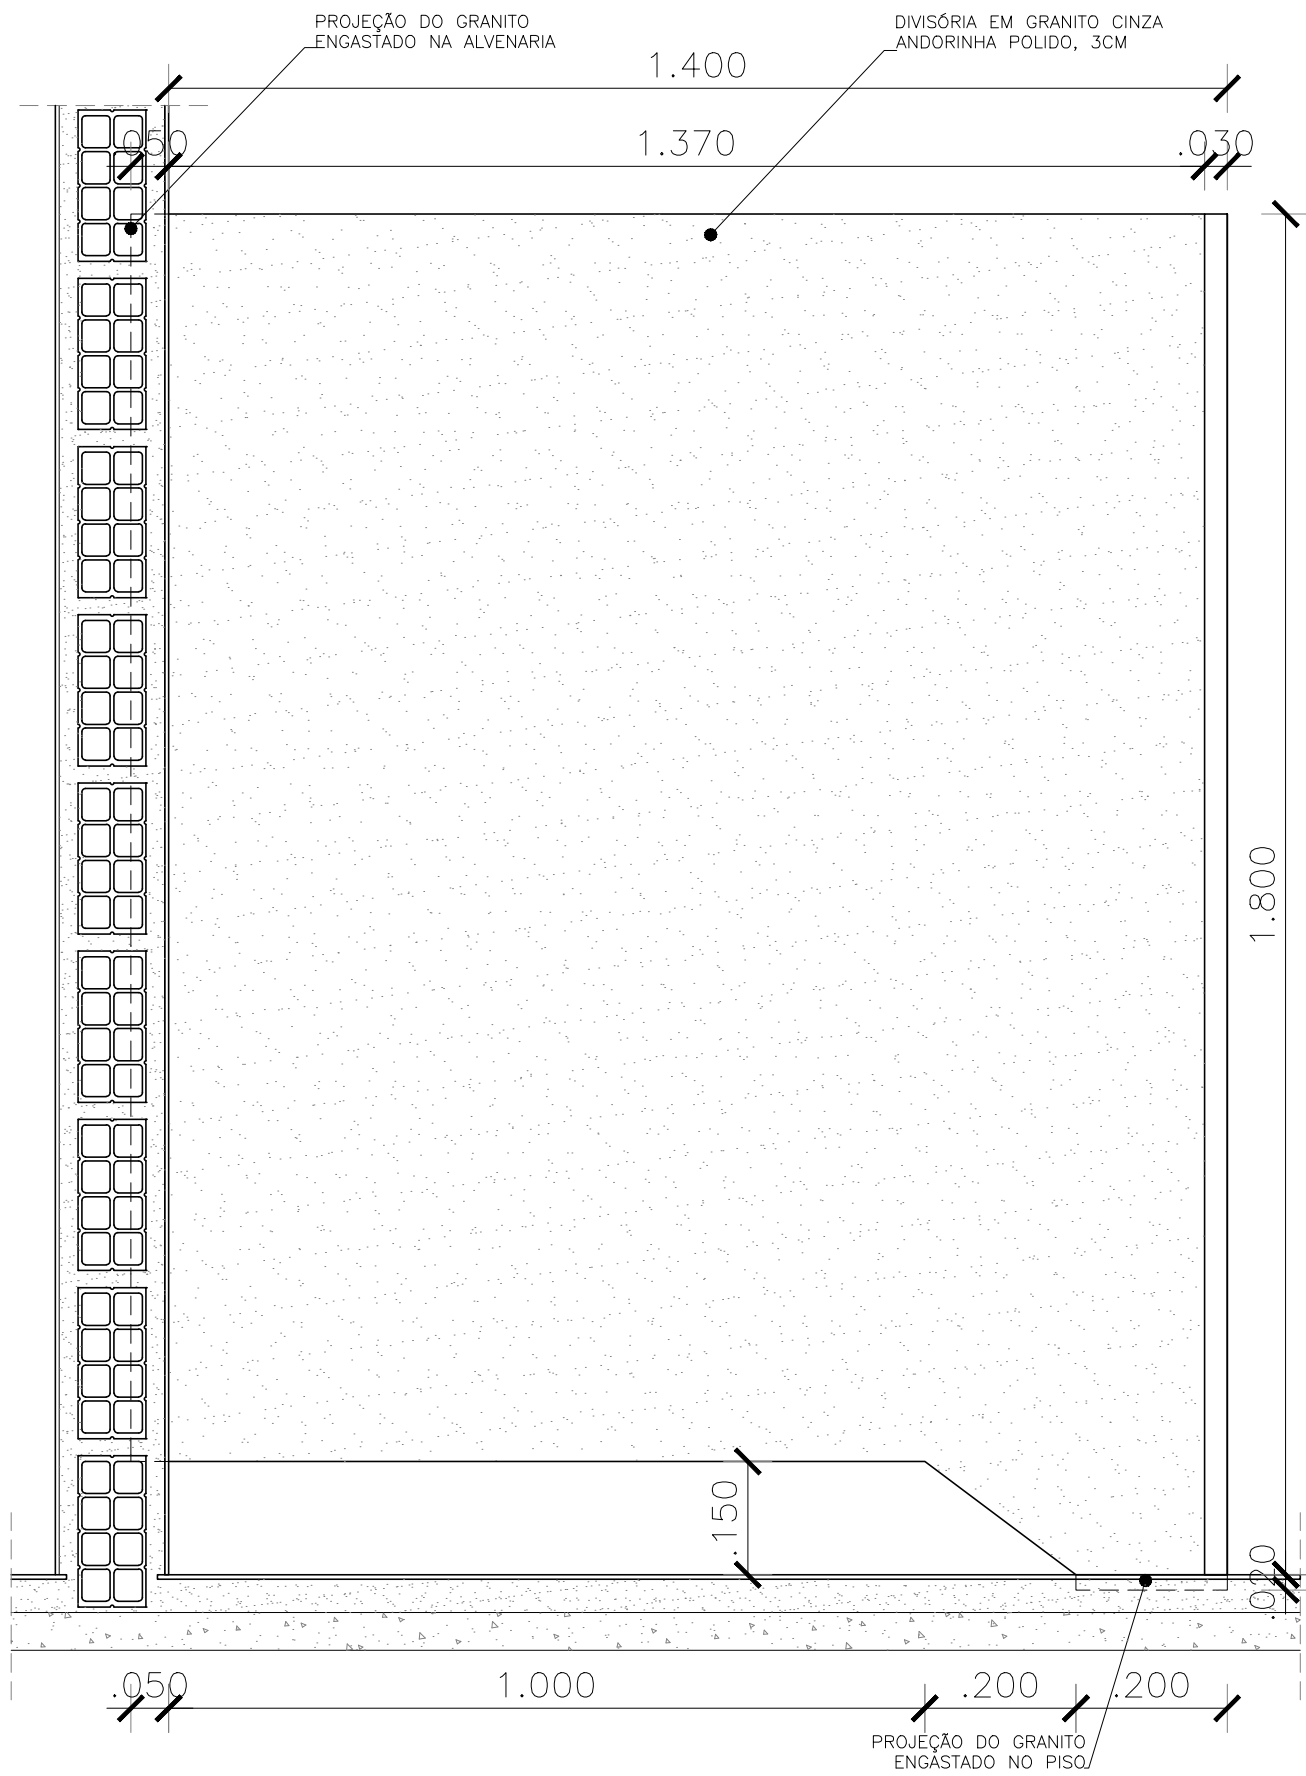


01 | DV1 - Divisória Interna
ESCALA 1/10

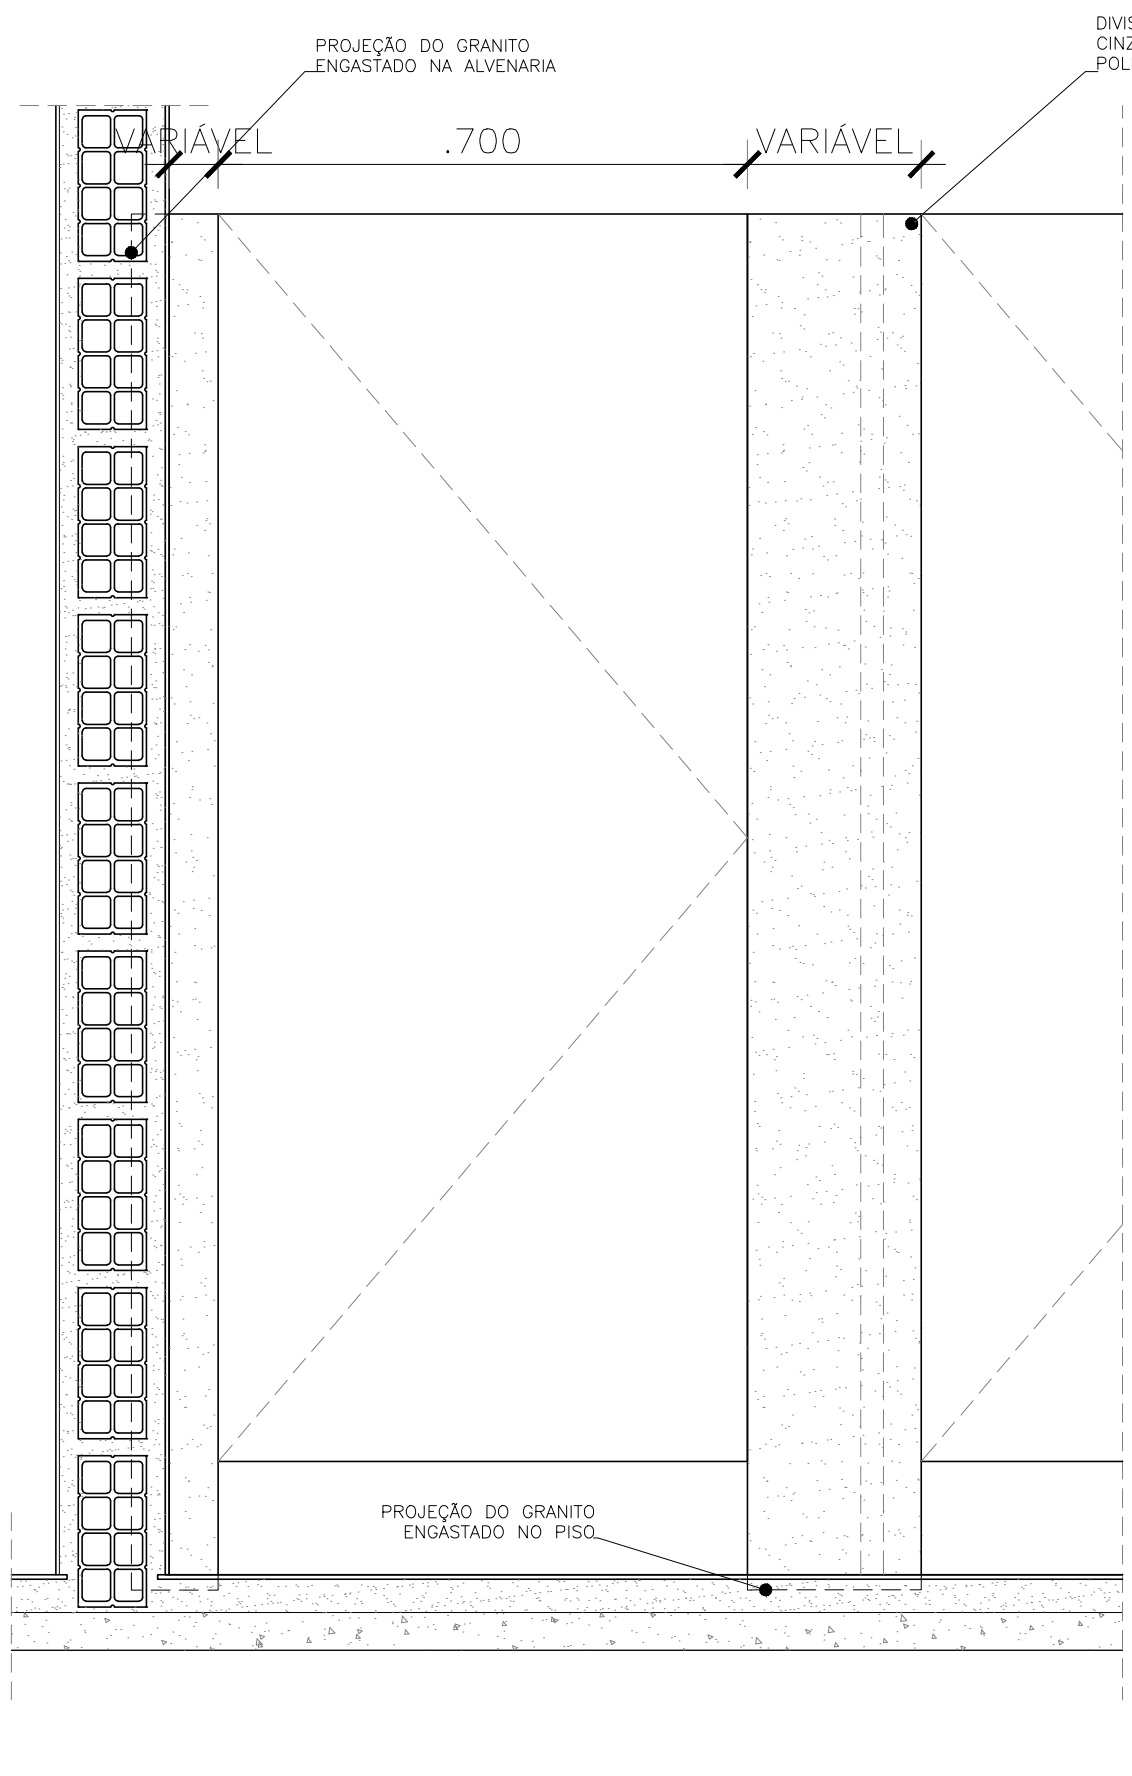


02 | Divisórias Frontais: DV2 A DV9
ESCALA 1/10
*dimensões das divisórias FRONTAIS especificadas em quadro de divisórias.

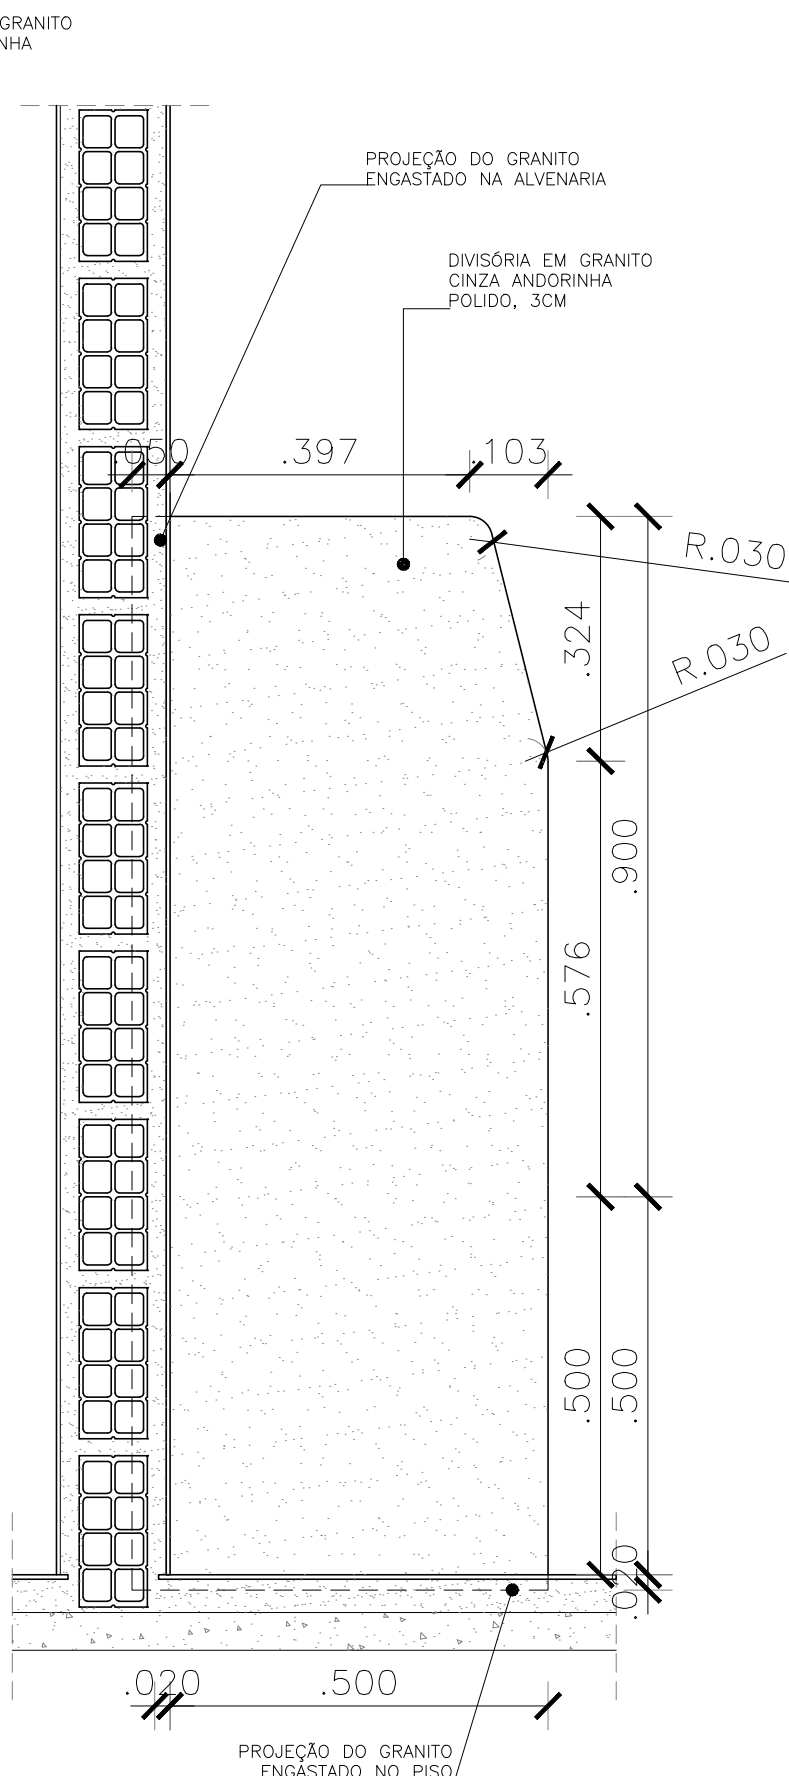


03 | DV10 - Divisória Tapa Vista
ESCALA 1/10

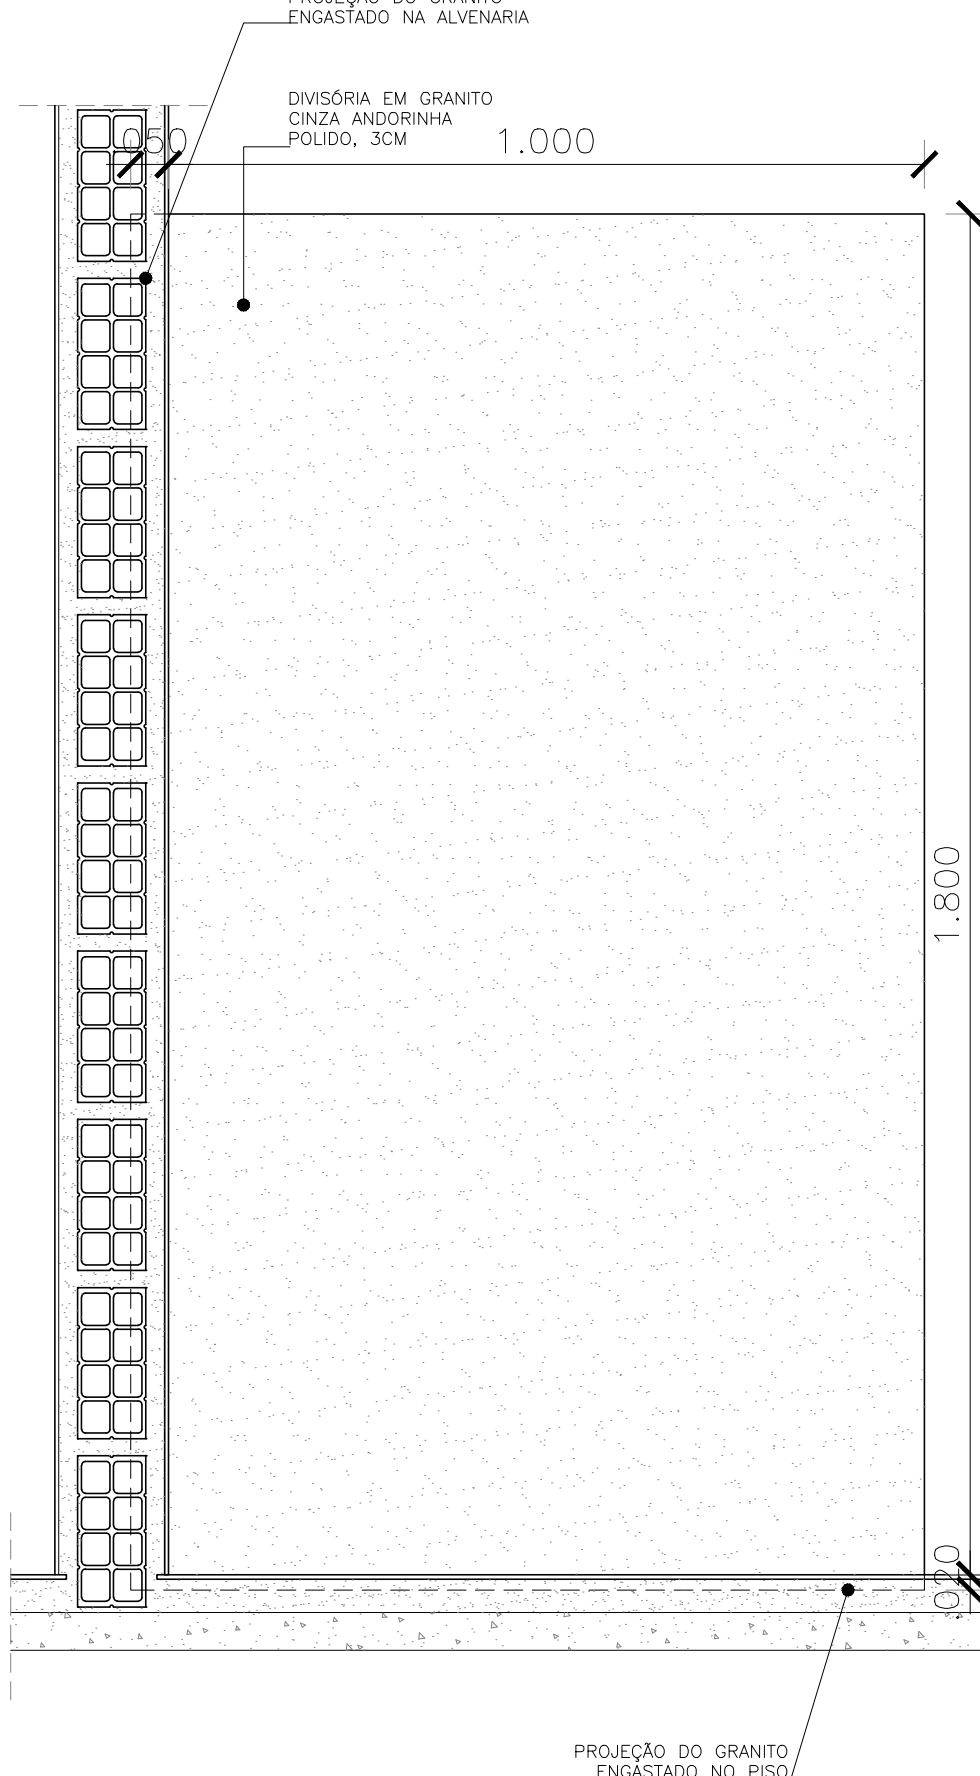


04 | DV11 - Divisória Tapa Vista
ESCALA 1/10

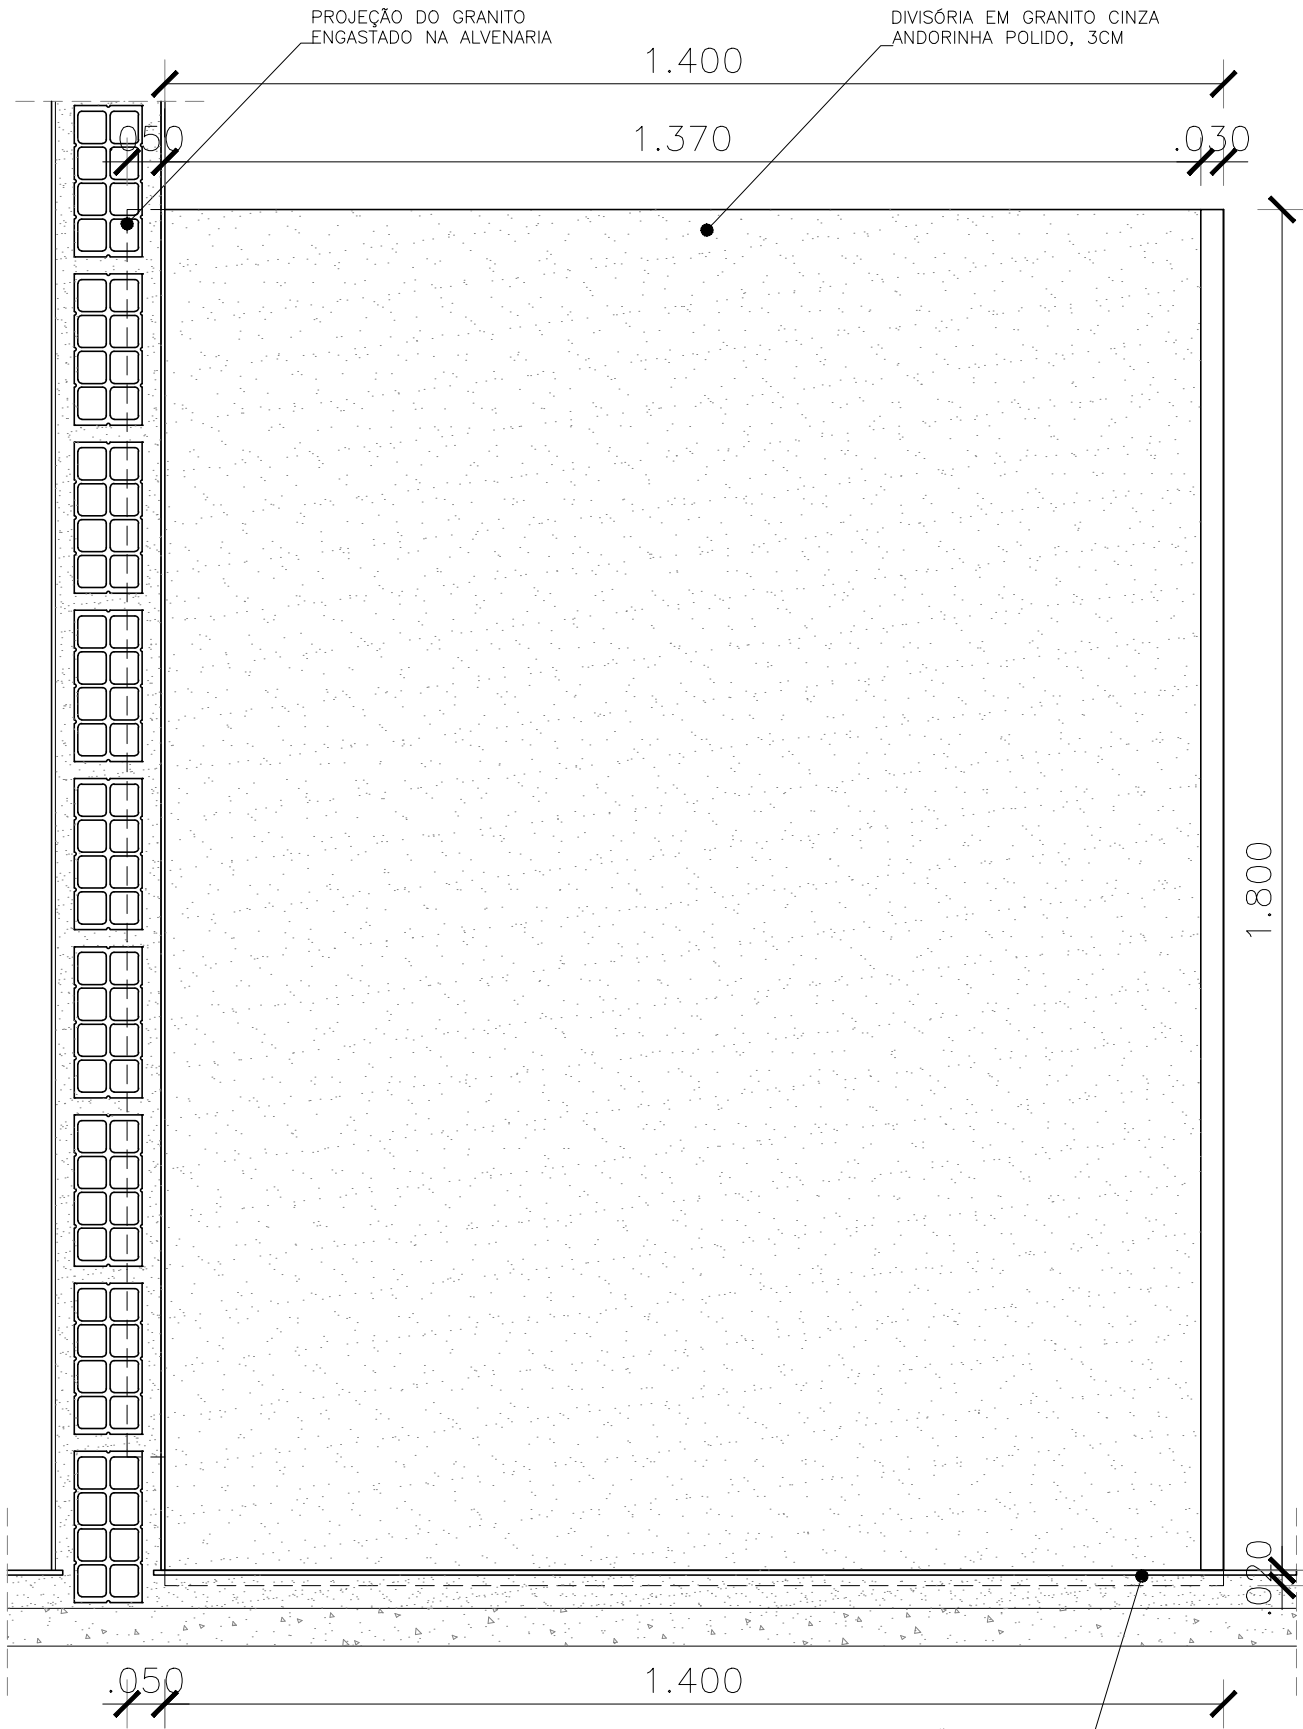


05 | DV12 - Divisória Interna
ESCALA 1/10

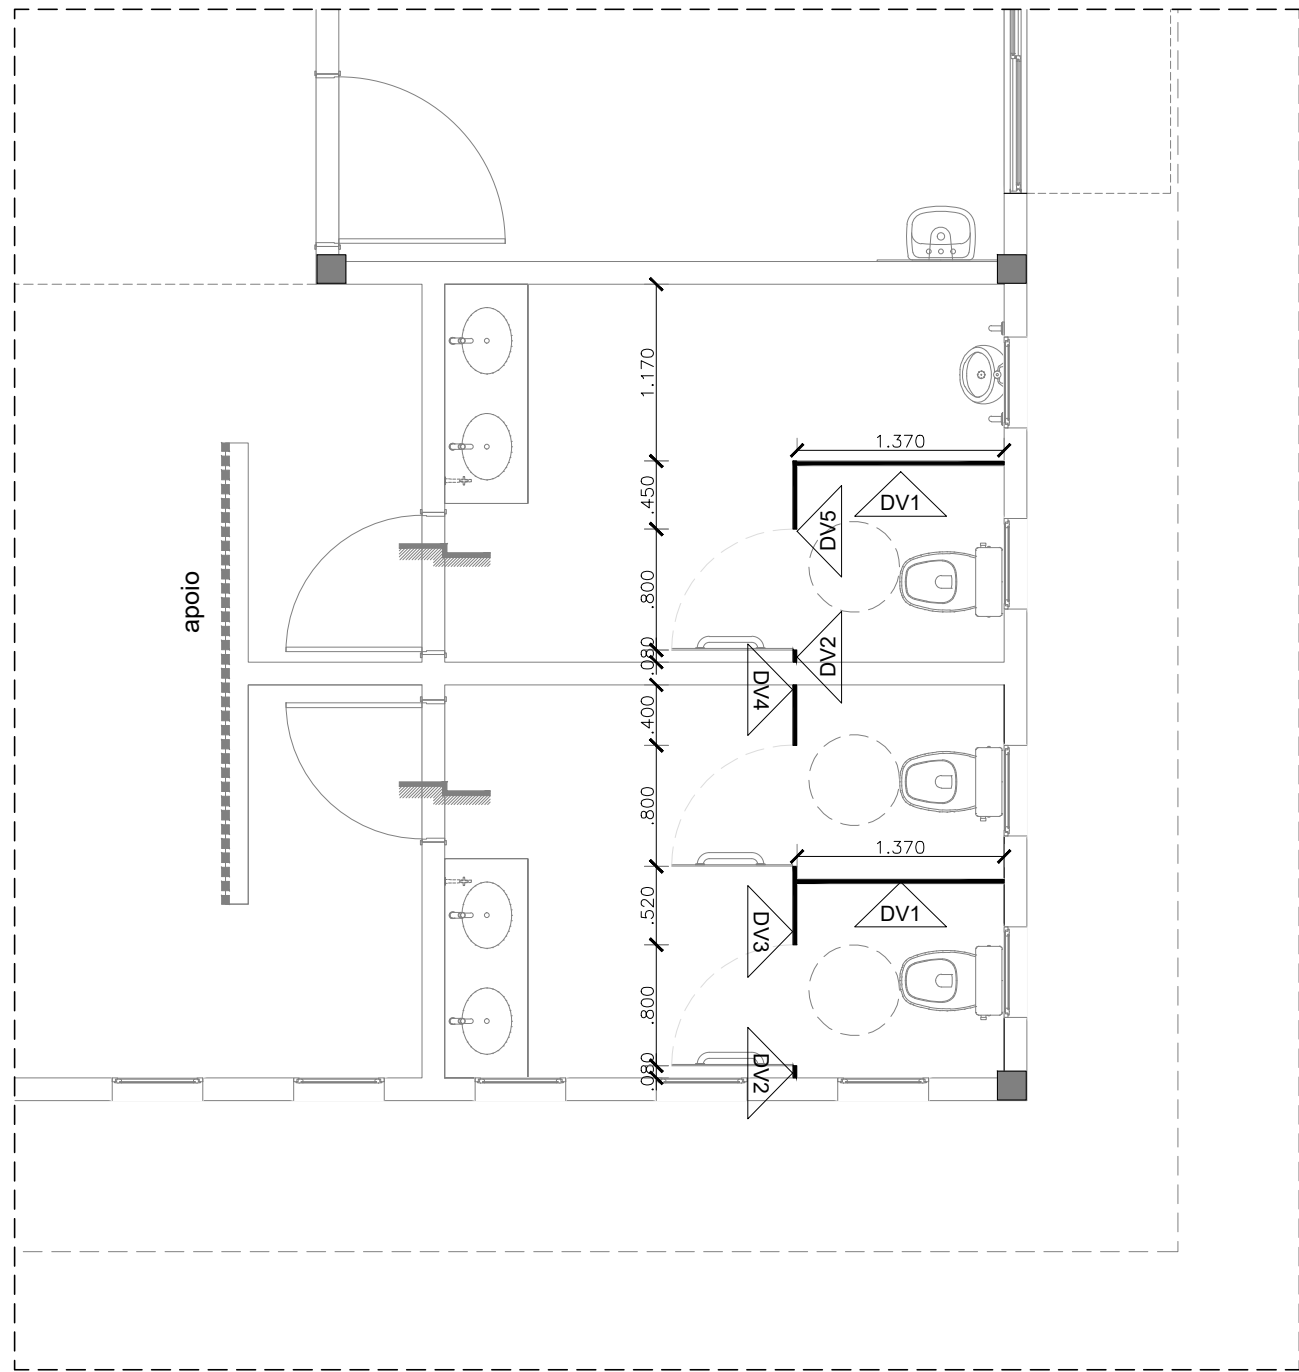

06 | LOCALIZAÇÃO DIVISÓRIAS - WC PÚBLICOS
ESCALA 1/50

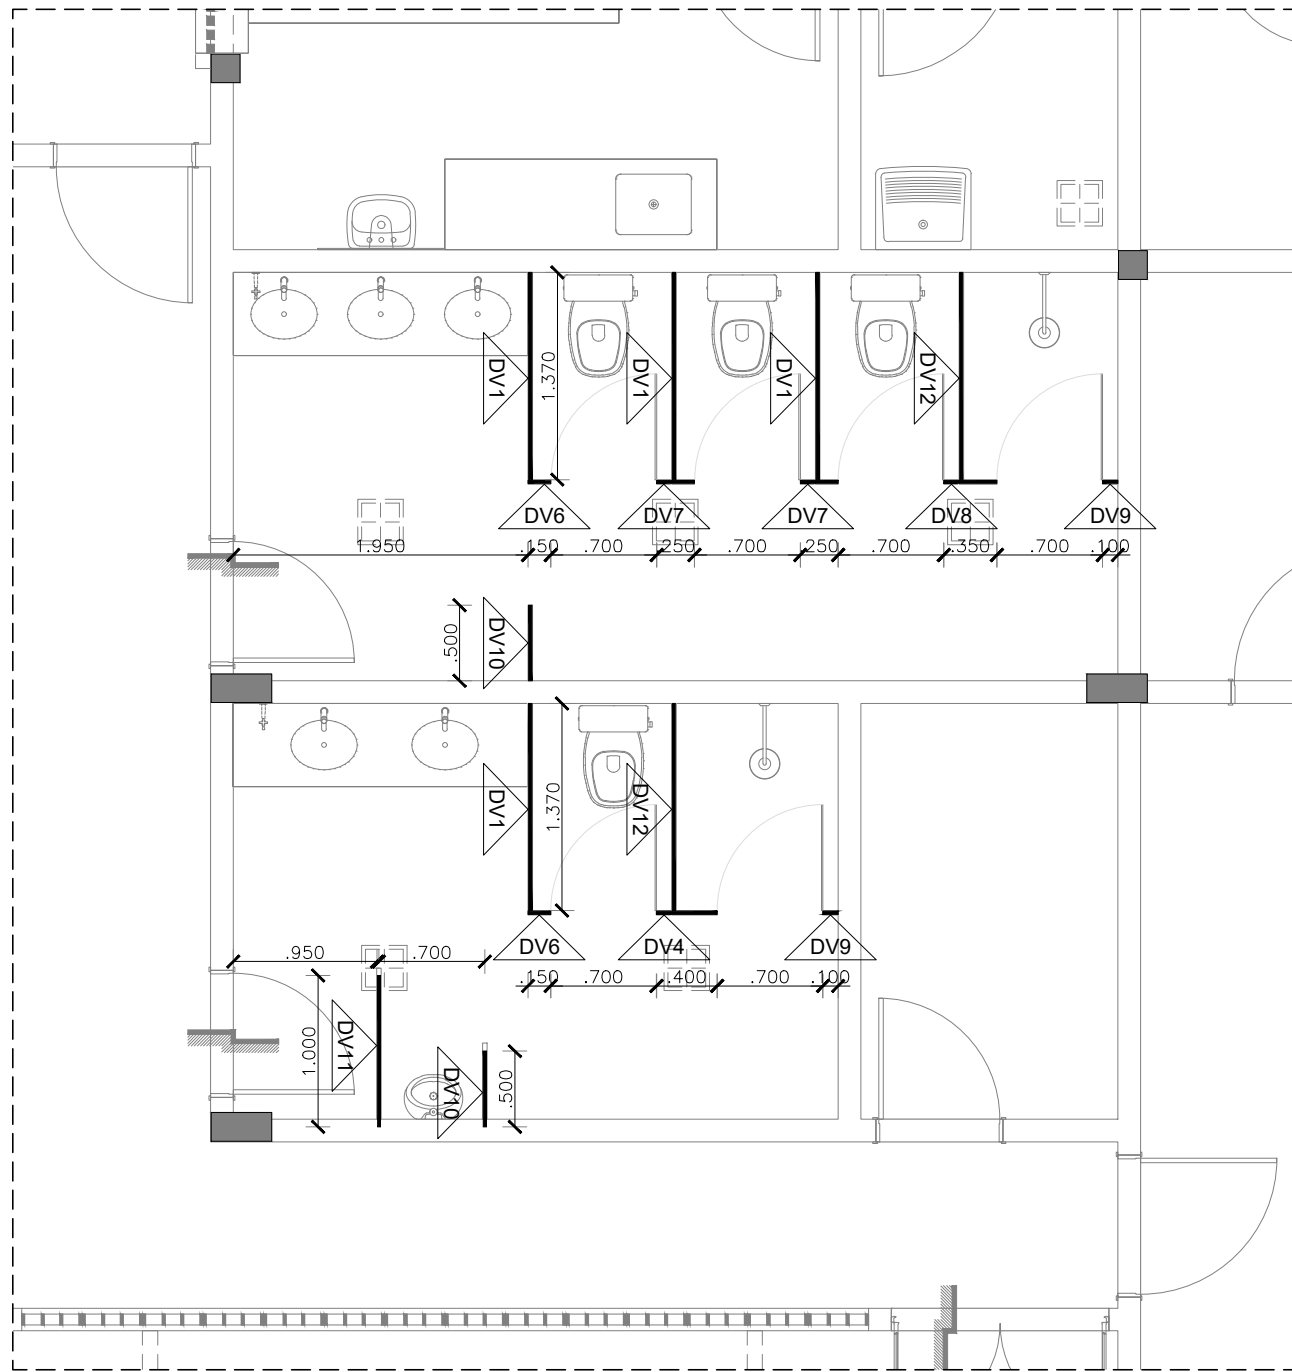

07 | LOCALIZAÇÃO DIVISÓRIAS - VESTIÁRIOS
ESCALA 1/50

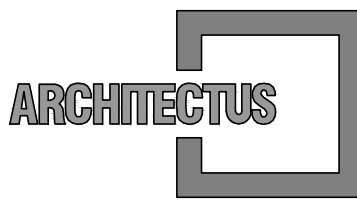

R. Canuto de Aguiar, n.1401
Fortaleza/CE - Tel:(85)3456-5000
projetos@architectus.com.br



Alameda Araguaia, n.2104, 2º andar
Barueri/SP - Tel:(11)2078-9000
comunicacao@mha.com.br

LEGENDA:

QUADRO DE DIVISÓRIAS			
NOME	QUANT.	DIMENSÕES	OBSERVAÇÃO
DV1	06	1.37x1.80m	DIVISÓRIA INTERNA DAS CABINES - WC PÚBLICO E VESTIÁRIOS
DV2	02	0.08x1.80m	DIVISÓRIA FRONTAL DAS CABINES - WC PÚBLICO
DV3	01	0.52x1.80m	DIVISÓRIA FRONTAL DAS CABINES - WC PÚBLICO
DV4	02	0.40x1.80m	DIVISÓRIA FRONTAL DAS CABINES - WC PÚBLICO E VESTIÁRIOS
DV5	01	0.45x1.80m	DIVISÓRIA FRONTAL DAS CABINES - VESTIÁRIOS
DV6	02	0.15x1.80m	DIVISÓRIA FRONTAL DAS CABINES - VESTIÁRIOS
DV7	02	0.25x1.80m	DIVISÓRIA FRONTAL DAS CABINES - VESTIÁRIOS
DV8	01	0.35x1.80m	DIVISÓRIA FRONTAL DAS CABINES - VESTIÁRIOS
DV9	02	0.10x1.80m	DIVISÓRIA FRONTAL DAS CABINES - VESTIÁRIOS
DV10	02	0.50x1.80m	DIVISÓRIA TAPA VISTA - VESTIÁRIOS
DV11	01	1.00x1.80m	DIVISÓRIA TAPA VISTA - VESTIÁRIOS
DV12	02	1.37x1.80m	DIVISÓRIA INTERNA DAS CABINES - VESTIÁRIOS

SUP.	COD.	ATIVIDADE	INSCRIÇÃO	F/L
FIRMA: ARCHITECTUS S/S EPP				
LOCAL: RUA CANUTO DE AGUIAR, 1401C - MERULES				
CEP: 60.160-120 FORTALEZA - CE				

ISS-P

ISS-C

Projeto: *Mariana Furlani Landini*
Mariana Furlani Landini
CAU: A26182-3

Proprietário: _____
Construção: _____

CREA/CAU

CREA/CAU

APROVO BOMBEIROS

APROVO PREFEITURA

Revisão nº	Descrição	Data	Projeta	Aprovação
00	Emissão inicial	07/05/2020	Mariana F.	Mariana F.



PROSUS
SECRETARIA DE SAÚDE DO ESTADO DA BAHIA-SESAB



Unidade/Orgão: CENTRO DE ATENÇÃO PSICOSSOCIAL /SESAB		Proprietário: SEC. DE SAÚDE DO ESTADO DA BAHIA	
Endereço: RUA FLOR DE MANDACARU	Município: SALVADOR	Bairro: CANABRAVA	
Nome do projeto: PROJETO EXECUTIVO ARQUITETURA - CAPS III		Escala: INDICADA	
Título da folha: DETALHAMENTO DE DIVISÓRIAS		Data: ABR/2020	Folha: ARQ 025 027
Responsável técnico: MARIANA FURLANI CAU: A26182-3		Coord. elab. de projetos: MARIA TEREZA DE CARVALHO BRAGA CAU: A15553-2	
Arquivo: 029_PE_ARQ_025_CAPS III_LIMA_R00.dwg		Desenho: PAULO ANDRÉ	

C:\USERS\THAYS BASTOS\DESKTOP\PAU DA LIMA\01_ARQUITETURA\1_L_ARQUITETURA\029_PE_ARQ_025_CAPS III_LIMA_R00.DWG