(PRANCHA A1 - 841 X 594mm)

Z:\029_PROSUS BAHIA\05_CAPS\01_CP_COORDENAÇÃO DO PROJETO\CP_05_ENTREGAS\CP_05_01_PROSUS\2019_02_18_SINALIZAÇÃO CAPS III PAU DA LIMA\01_ARQUITETURA_REV_2019_02_18\1.2_SINALIZAÇÃO_REV_2019_02_18\029_PE_SIN_002_CAPS III_LIMA_R01.DWG

PLACAS DE REGULAMENTAÇÃO E ADVERTÊNCIA - PRA

COMPOSIÇÃO DAS CORES

AZUL CLARO	BRANCO	PRETO	VERMELHO
C: 100 M: 85 Y: 25 K: 20	C: 0 M: 0 Y: 0 K: 0	C: 0 M: 0 Y: 0 K: 100	C: 0 M: 100 Y: 100 K: 0

ESPECIFICAÇÕES TÉCNICAS

As placas deverão ser confeccionadas em chapa de aluminio. O conteúdo da placa deve ser com aplicação de película refletiva e/ou película vinílica refletiva.

Os suportes deverão ser executados em tubos de aço galvanizado, cor natural. Terão a dimensão de 2" de diâmetro x 3,40 metros de altura, conforme figura ao lado.

FIXAÇÃO. As placas poderão ser fixadas em suportes metálicos próprios, desde que sejam seguidas as alturas indicadas no detalhamento ao lado.

As placas deverão estar fixadas no suporte metálico com, no mínimo, 3 (três) parafusos.

LETREIRO EM CAIXA ALTA - LCX

COMPOSIÇÃO DAS CORES

AZUL CLARO	BRANCO	PRETO	VERMELHO	AZUL
C: 100 M: 85 Y: 25 K: 20	C: 0 M: 0 Y: 0 K: 0	C: 0 M: 0 Y: 0 K: 100	C: 0 M: 100 Y: 100 K: 0	C: 100 M: 100 Y: 0 K: 20

ESPECIFICAÇÕES TÉCNICAS

As letras (alturas indicadas no desenho ao lado) serão executadas em caixa metálica 50mm de espessura em chapa de aço inox polido. A logomarca do Governo do Estado da Bahia e do SUS serão executada em caixa metálica 30mm de espessura em chapas de aço galvanizado e com acabamento em pintura automotiva nas cores indicadas.

Aplicar 2 demãos de verniz UV para maior durabilidade da peça.

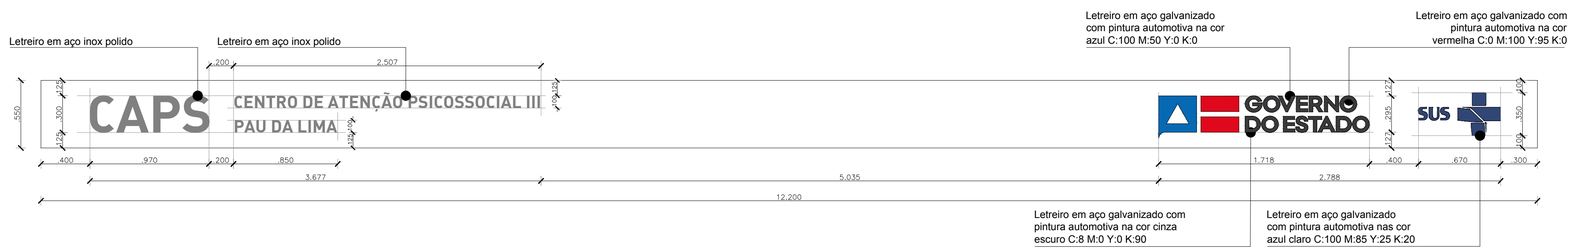

APLICAÇÃO DO LETREIRO EM CAIXA ALTA NA FACHADA

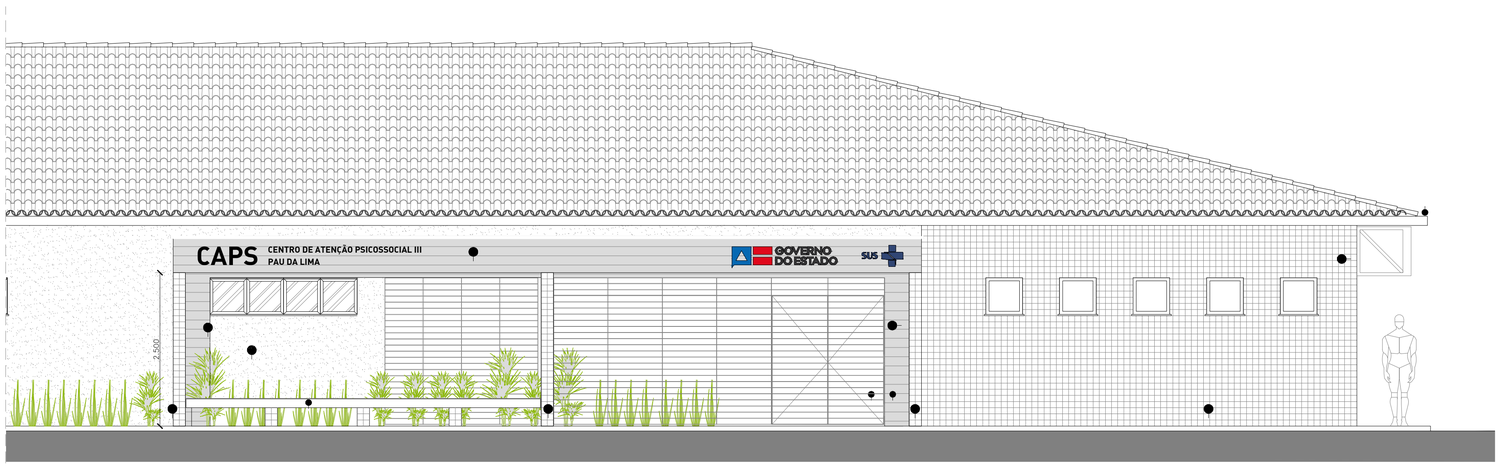

ARCHITECTUS
R. Canuto de Aguiar, n.1401
Fortaleza/CE – Tel:(85)3456-5000
architectusbr@gmail.com

MHA
Alameda Araguaia, n.2104, 2º andar
Barueri/SP – Tel:(11)2078-9000
comunicacao@mha.com.br

LEGENDA:

SUP.	CÓD. ATIVIDADE	INSCRIÇÃO	F/J

FIRMA: ARCHITECTUS S/S EPP
LOCAL: RUA CANUTO DE AGUIAR, 1401C – MEIRELES
CEP 60.160-120 FORTALEZA – CE

ISS–P

ISS–C

Proprietário:

Construção:

Projeto: Mariana Furlani Landim
CAU A26182-3

CREA/CAU

CREA/CAU

APROVO BOMBEIROS

APROVO PREFEITURA

Revisão nº	Descrição	Data	Projetista	Aprovação
01	Revisão do logo governo e localização placas PRA	01/02/2019	Mariana F.	Mariana F.
00	Emissão inicial	20/12/2018	Mariana F.	Mariana F.

BAHIA GOVERNO DO ESTADO TERRA-MÃE DO BRASIL

PROSUS
SECRETARIA DE SAÚDE DO ESTADO DA BAHIA-SESAB

PROSUS Programa de fortalecimento do SUS na Região Metropolitana de Salvador

Unidade/Orgão: CENTRO DE ATENÇÃO PSICOSSOCIAL/ SESAB
Proprietário: SEC. DE SAÚDE DO ESTADO DA BAHIA

Endereço: RUA ARTÊMIO CASTRO VALENTE
Município: SALVADOR/BA
Bairro: PAU DA LIMA

Nome do projeto: PROJETO EXECUTIVO SINALIZAÇÃO - CAPS III PAU DA LIMA
Escala: INDICADA

Título da folha: ESPECIFICAÇÕES TÉCNICAS
Data: DEZ/2018
Folha: 002/006

Responsável técnico: MARIANA FURLANI
CAU: A26182-3

Coord. elab. de projetos: MARIA TEREZA DE CARVALHO BRAGA
CAU: A13353-2

Arquivo: 029_PE_SIN_002_CAPS III_LIMA_R01.dwg
Topógrafo: –
Desenho: