



Z:\023_PROJUS BAHIA\05_CAPS\01_Coordenação do Projeto\CP_05_ENTREGAS\CP_05_01_SINALIZAÇÃO CAPS III PAU DA LIMA\01_ARQUITETURA_REV_2019_02_18_SINALIZAÇÃO CAPS III PAU DA LIMA\01_ARQUITETURA_REV_2019_02_18_12_SINALIZAÇÃO_REV_2019_02_19DWG\021_PE_SIN_003_CAPS III_LIMA_R01.DWG (PRANCHA A1 - 841 X 584mm)

APLICAÇÃO PLACAS


PLACAS DE SOBREPORTA

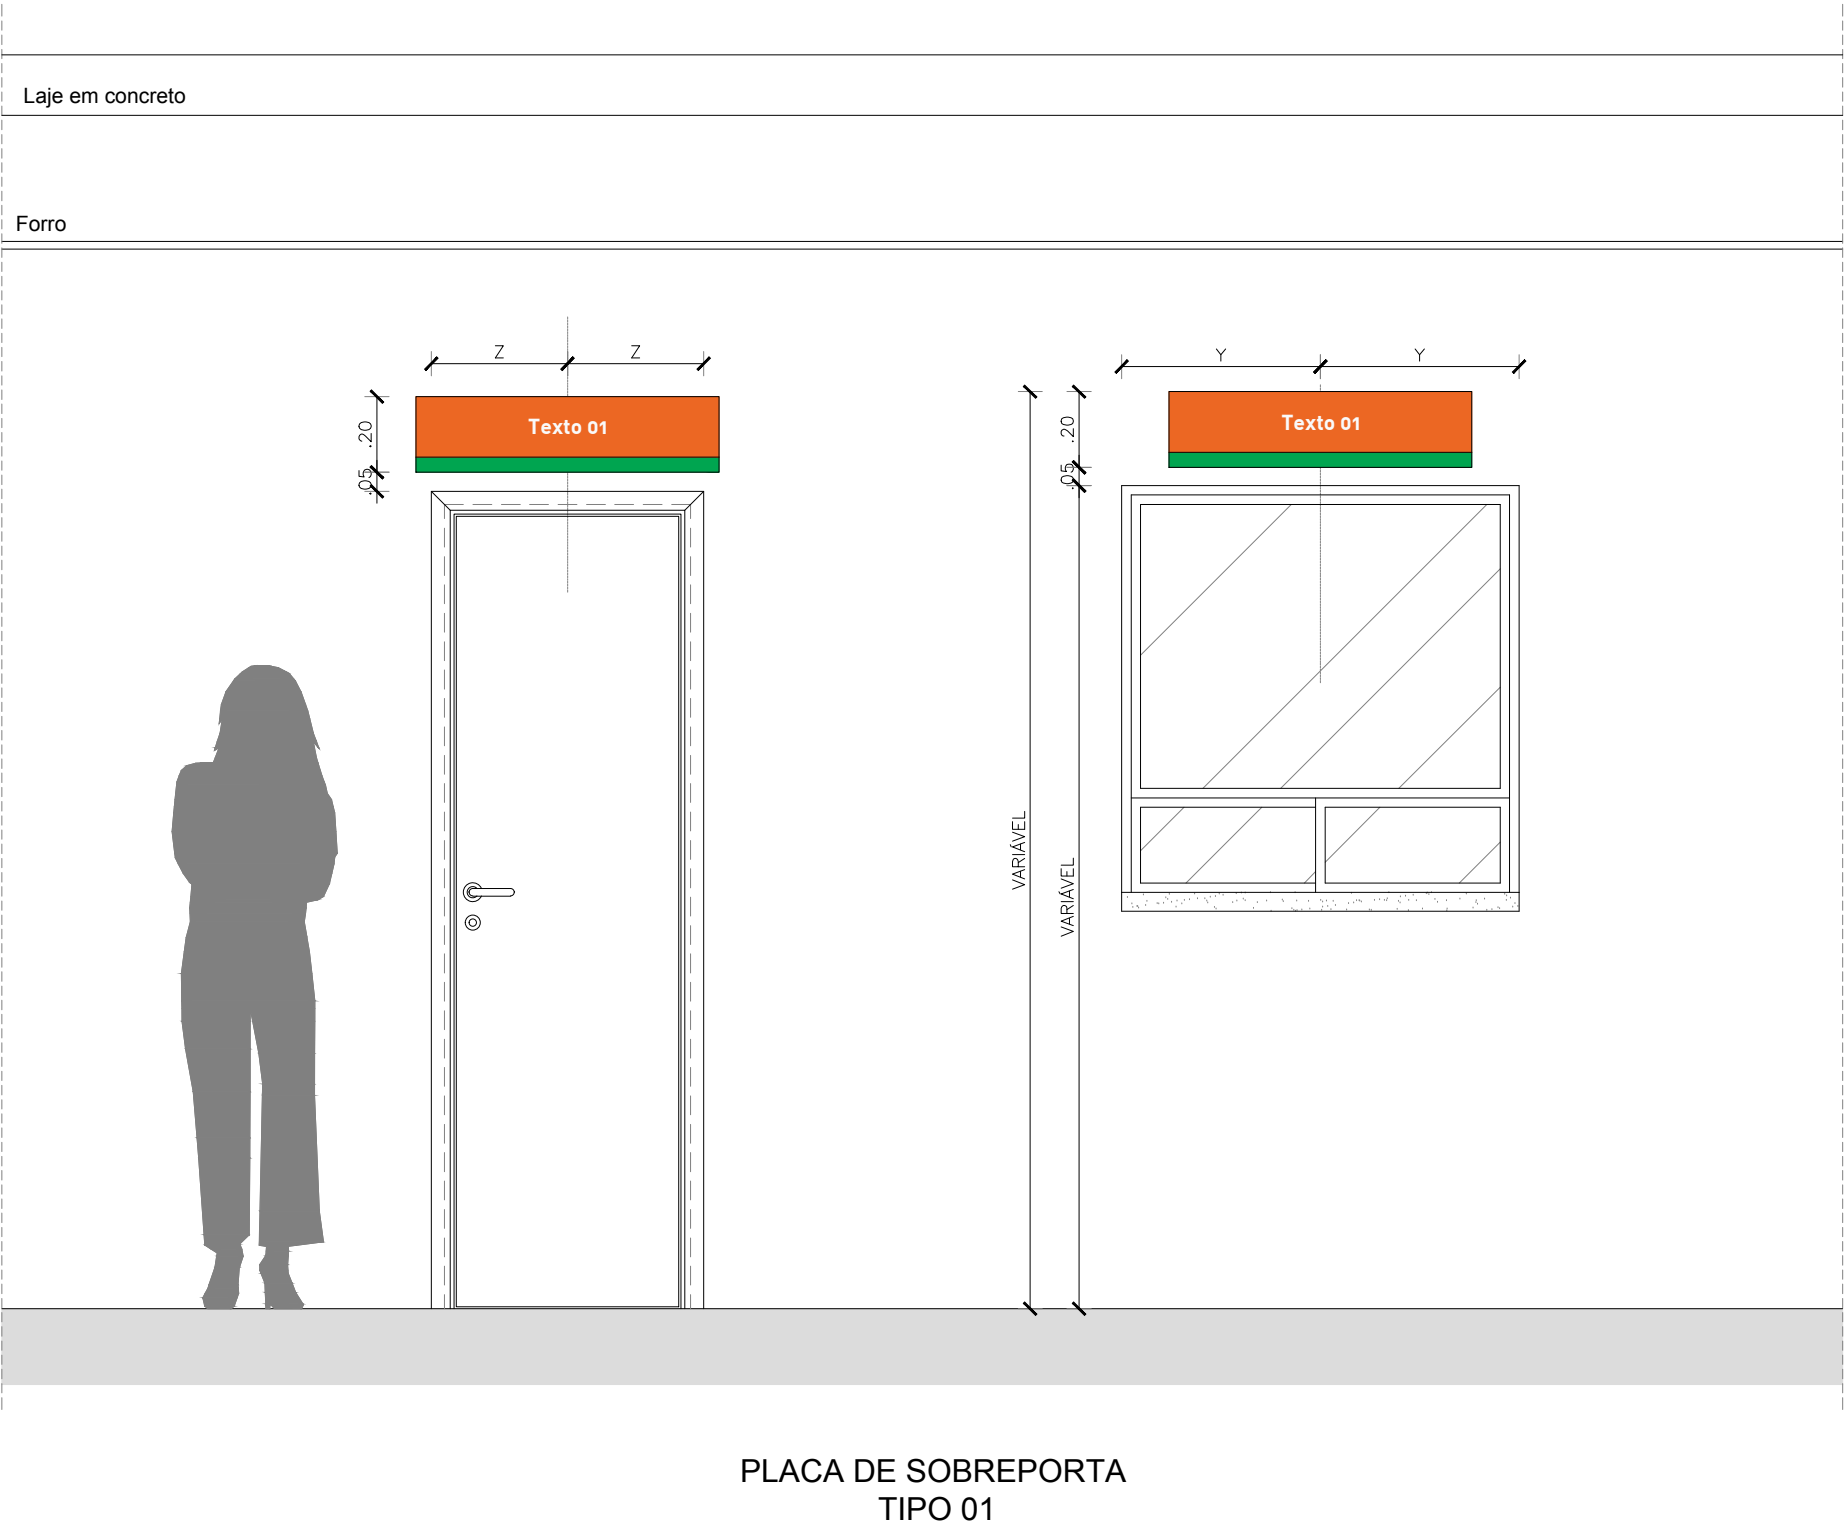


PLACA BRAILLE E PLACAS DE PORTA

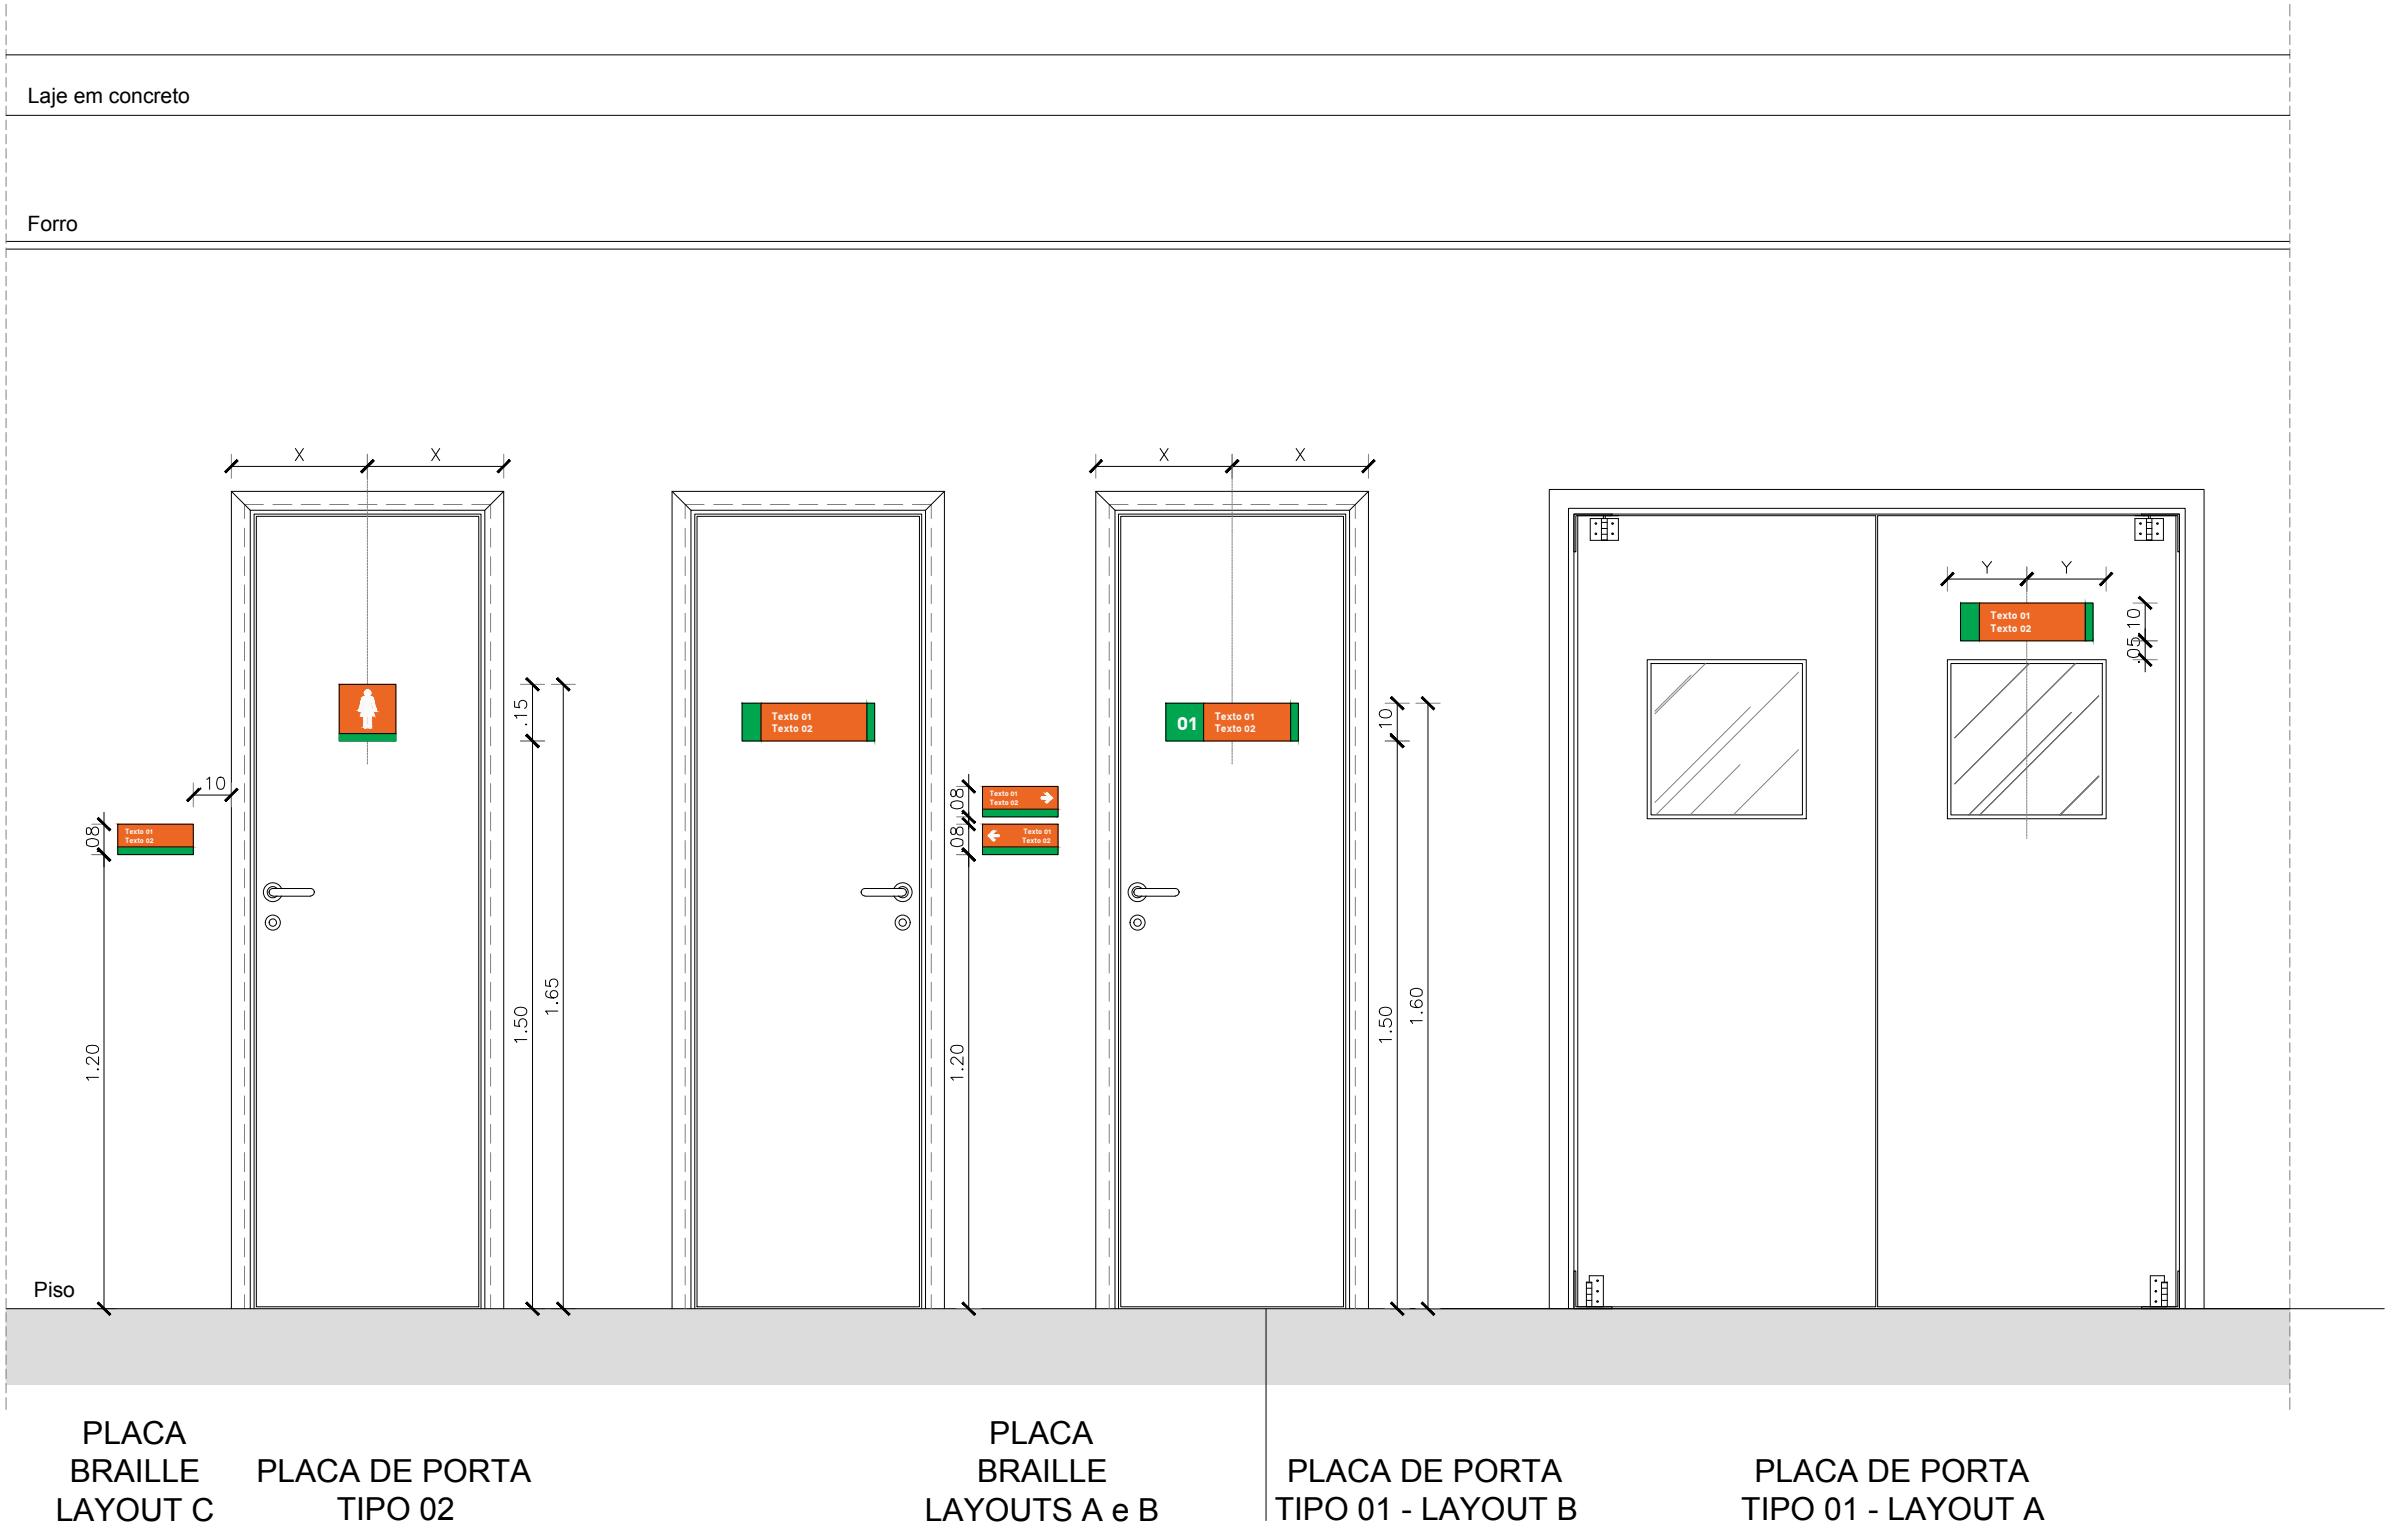

PLACAS DE PAREDE

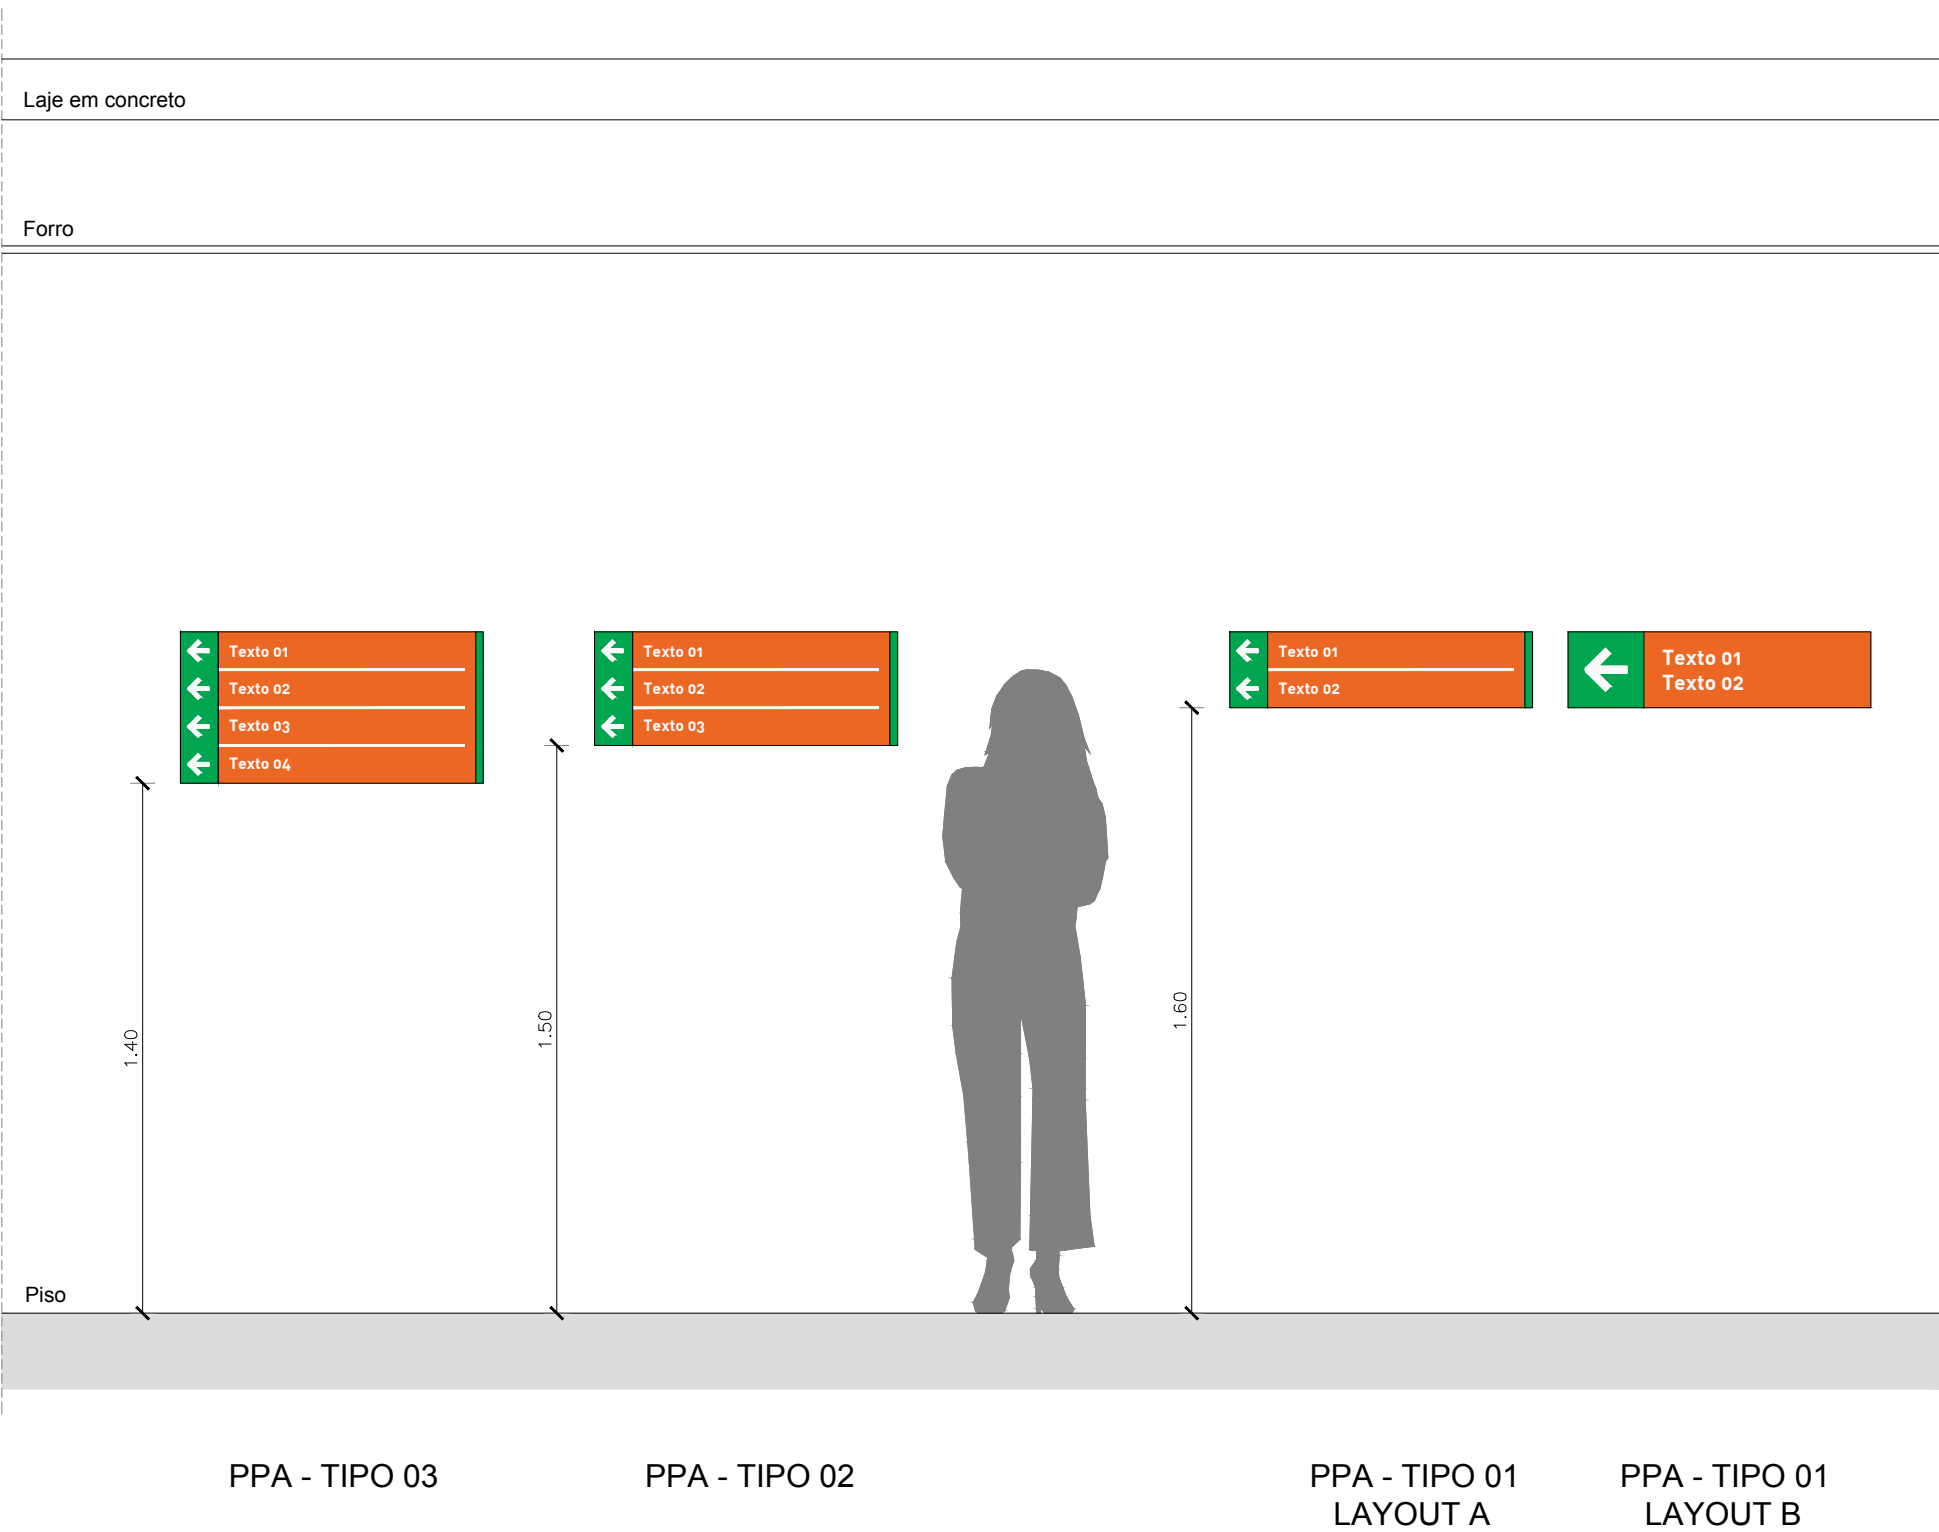


PLACAS DE TETO / PLACA BANDEIRA

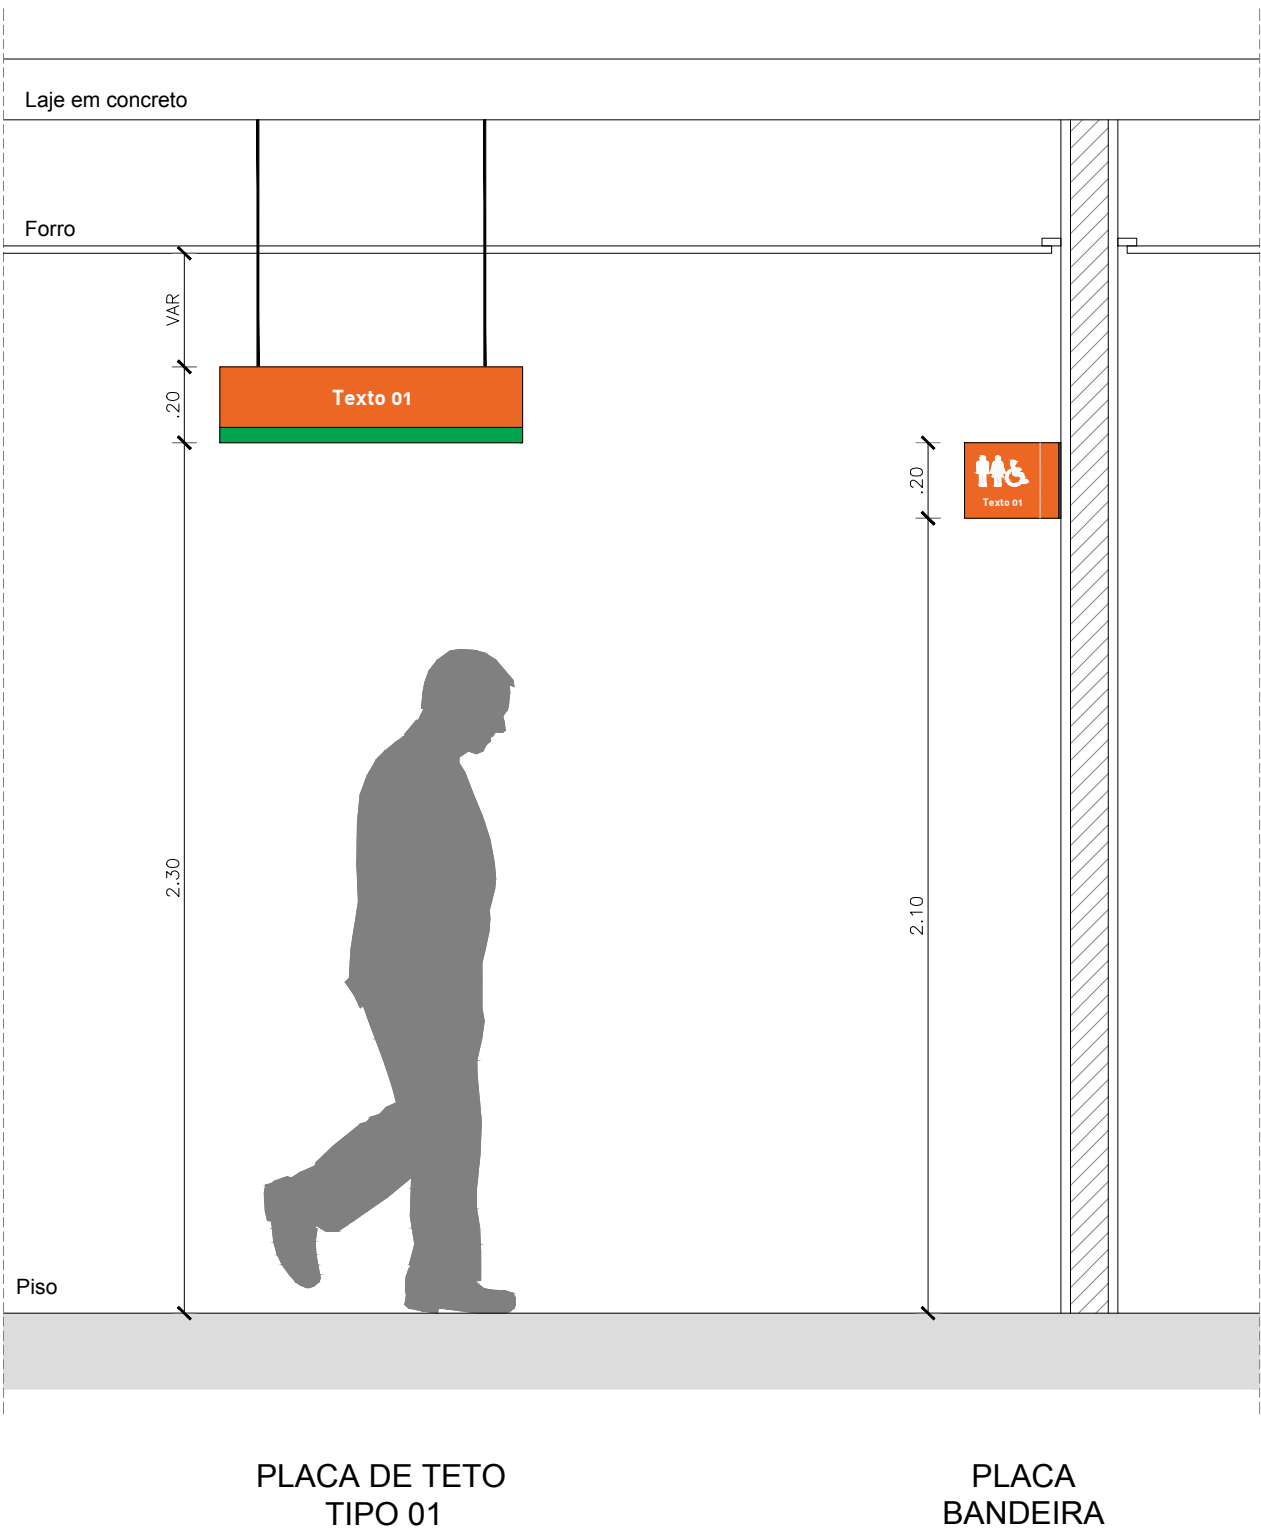

PLACA REGULAMENTAÇÃO



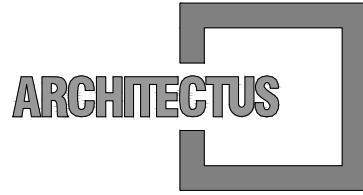

R. Canuto de Aguiar, n.1401
Fortaleza/CE – Tel:(85)3456–5000
architectusbr@gmail.com



Alameda Araguaia, n.2104, 2º andar
Barueri/SP – Tel:(11)2078–9000
comunicacao@mha.com.br

LEGENDA:

SUP.	COD.	ATIVIDADE	INSCRIÇÃO	F./I.

FIRMA: ARCHITECTUS S/S EPP
LOCAL: RUA CANUTO DE AGUIAR, 1401C – MERELES
CEP: 60.160-120 FORTALEZA – CE

ISS=P

ISS=C

Proprietário:

Construção:

Mariana Furlani Landini
Mariana Furlani Landini
CAU: 629182-3

CREA/CAU

CREA/CAU

APROVO BOMBEIROS

APROVO PREFEITURA

Revisão	n°	Descrição	Data	Projeto	Aprovação
01		Revisão do logo governo e localização placas PRA	01/02/2019	Mariana F.	Mariana F.
00		Emissão inicial	20/12/2018	Mariana F.	Mariana F.



SECRETARIA DE SAÚDE DO ESTADO DA BAHIA-SESAB

PROSUS

Programa de Fortalecimento da SUS na Região Metropolitana de Salvador

Unidade/Organização	Proprietário
CENTRO DE ATENÇÃO PSICOSSOCIAL/ SESAB	SEC. DE SAÚDE DO ESTADO DA BAHIA

Endereço	Município	Bairro
RUA ARTEMIO CASTRO VALENTE	SALVADOR/BA	PAU DA LIMA

Nome do projeto	Escola
PROJETO EXECUTIVO SINALIZAÇÃO - CAPS III PAU DA LIMA	INDICADA

Título da folha	Data	Folha
APLICAÇÕES SINALIZAÇÃO VERTICAL	DEZ/2018	

Responsável técnico	Coord. elab. de projetos
MARIANA FURLANI CAU: 629182-3	MARIA TEREZA DE CARVALHO BRAGA CAU: A19383-2

Arquivos	Topógrafo	Desenho
029_PE_SIN_003_CAPS III_LIMA_R01.dwg	—	

003
006