




V109

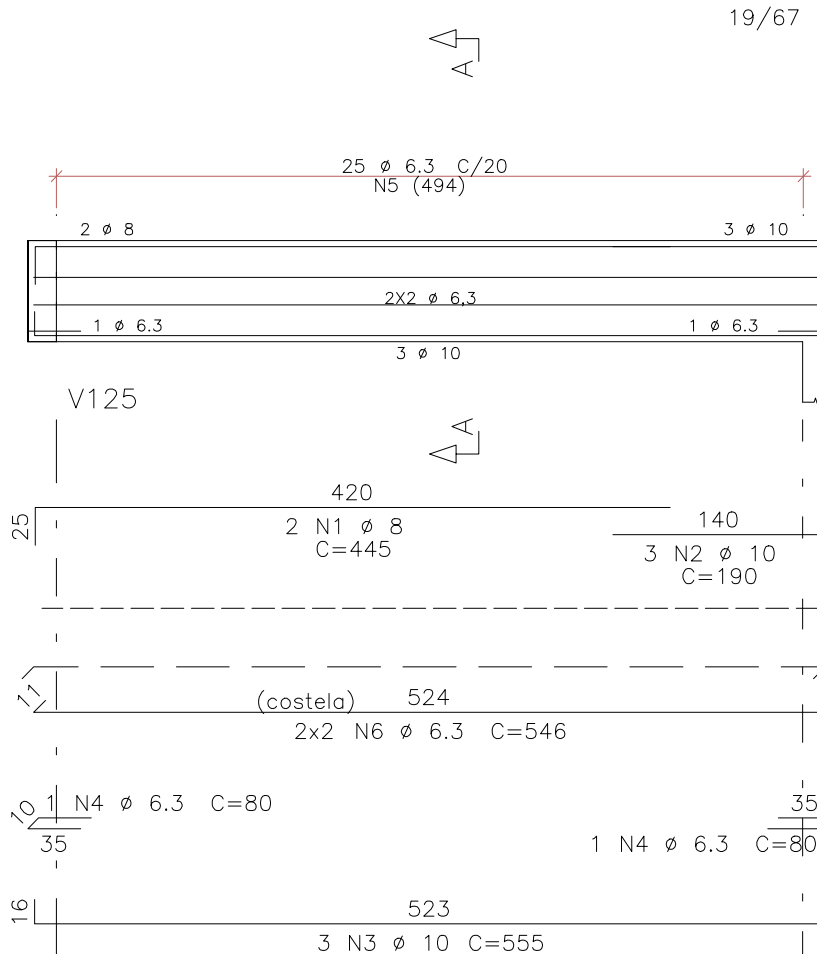


V110

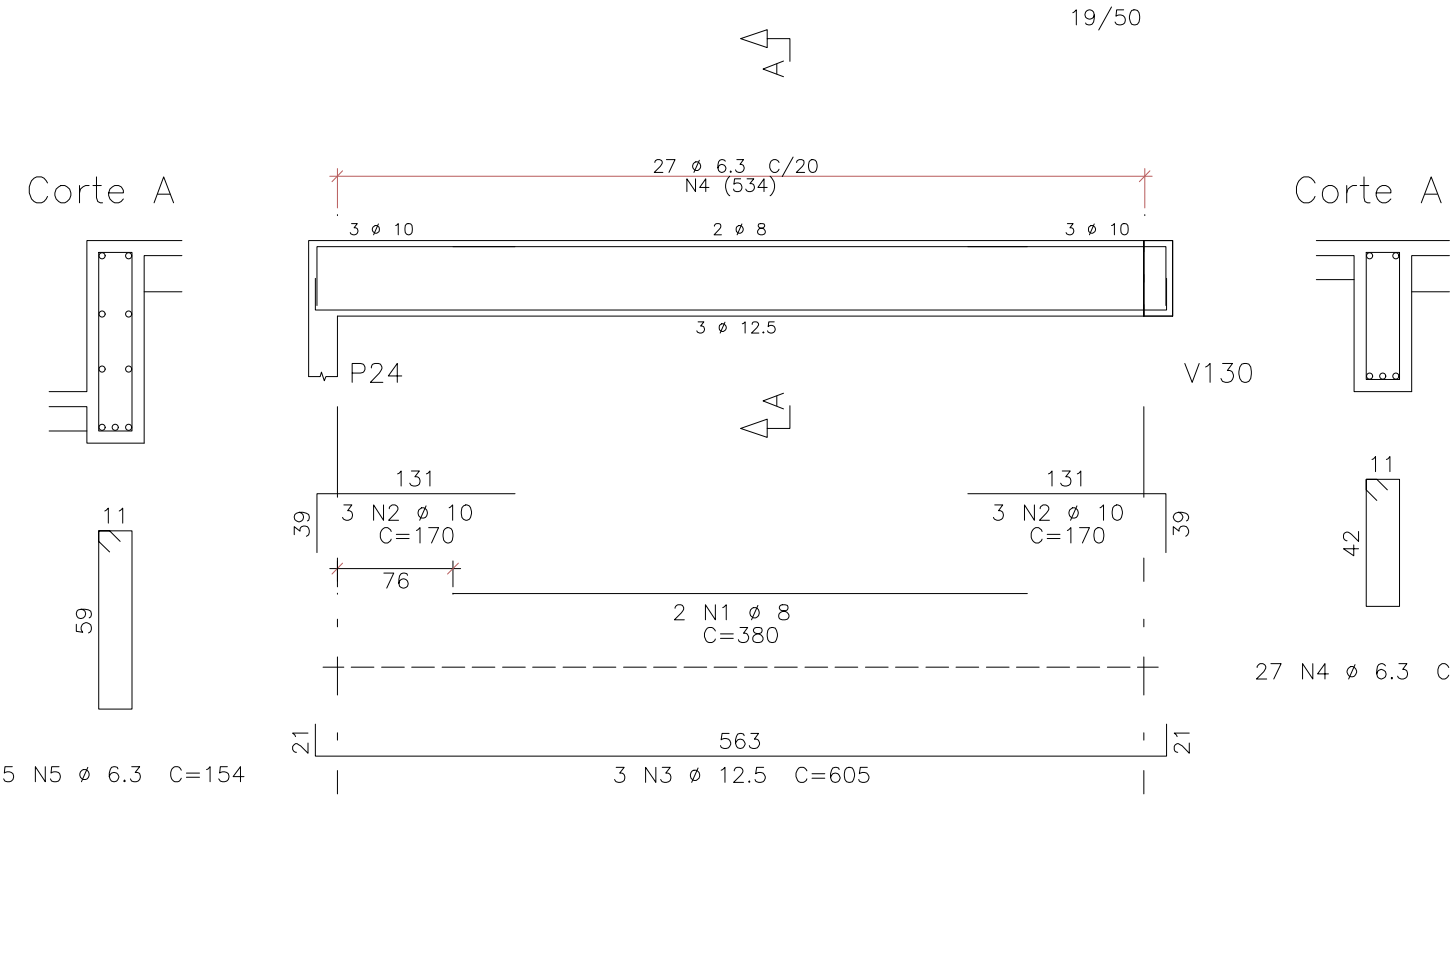


V111

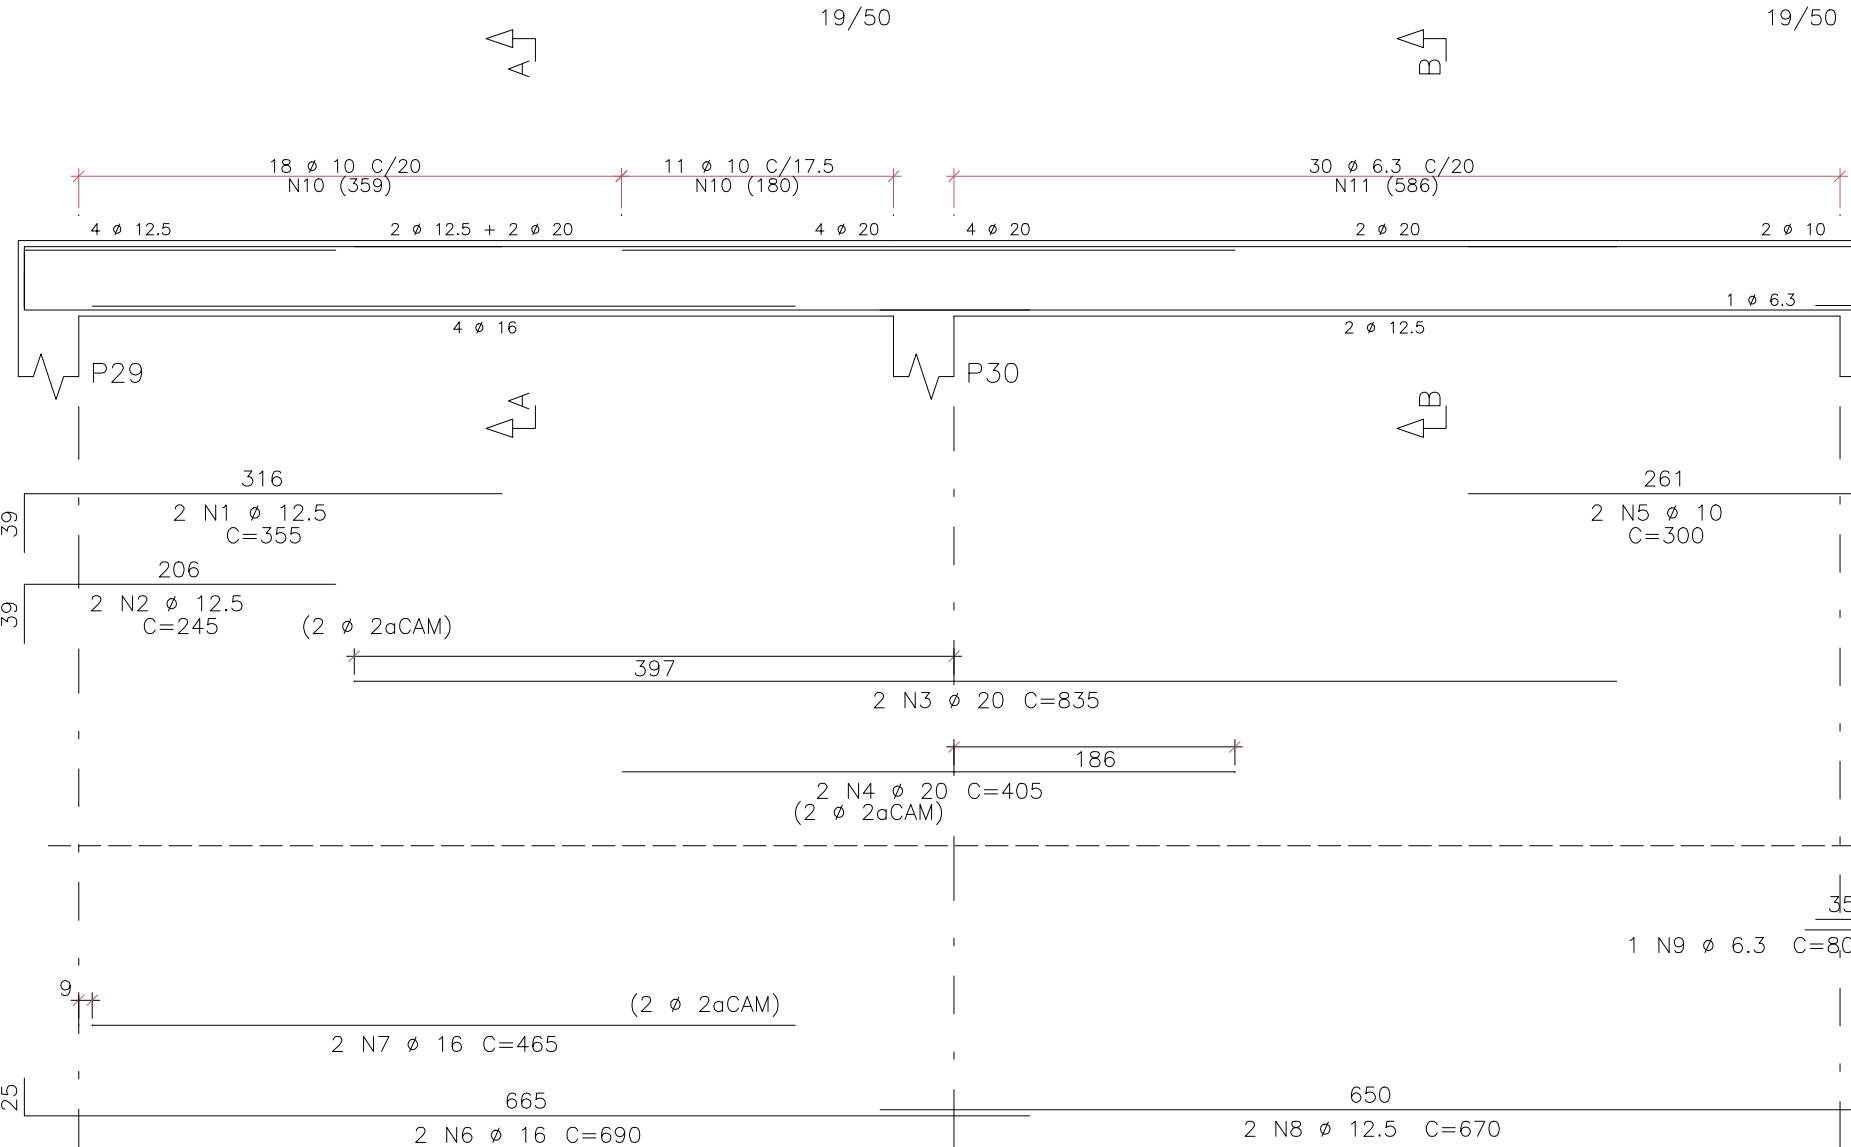


V113

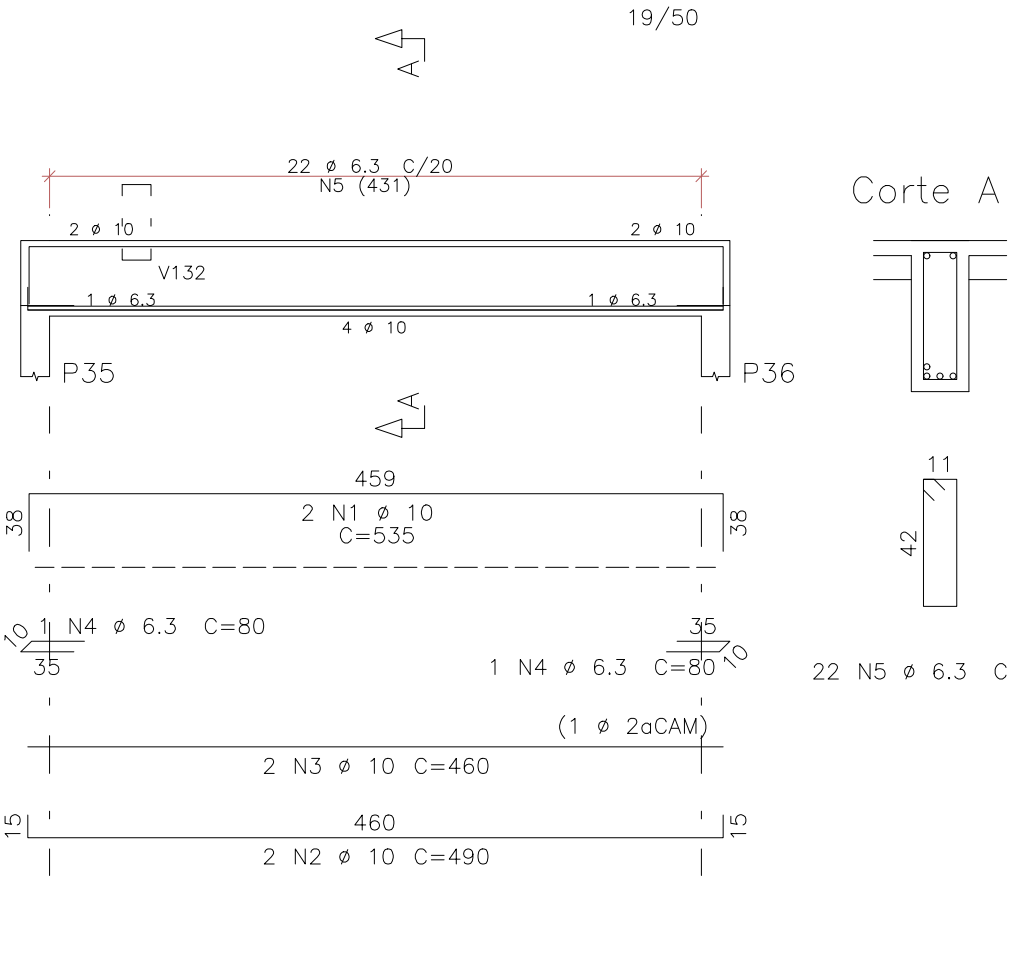


V112

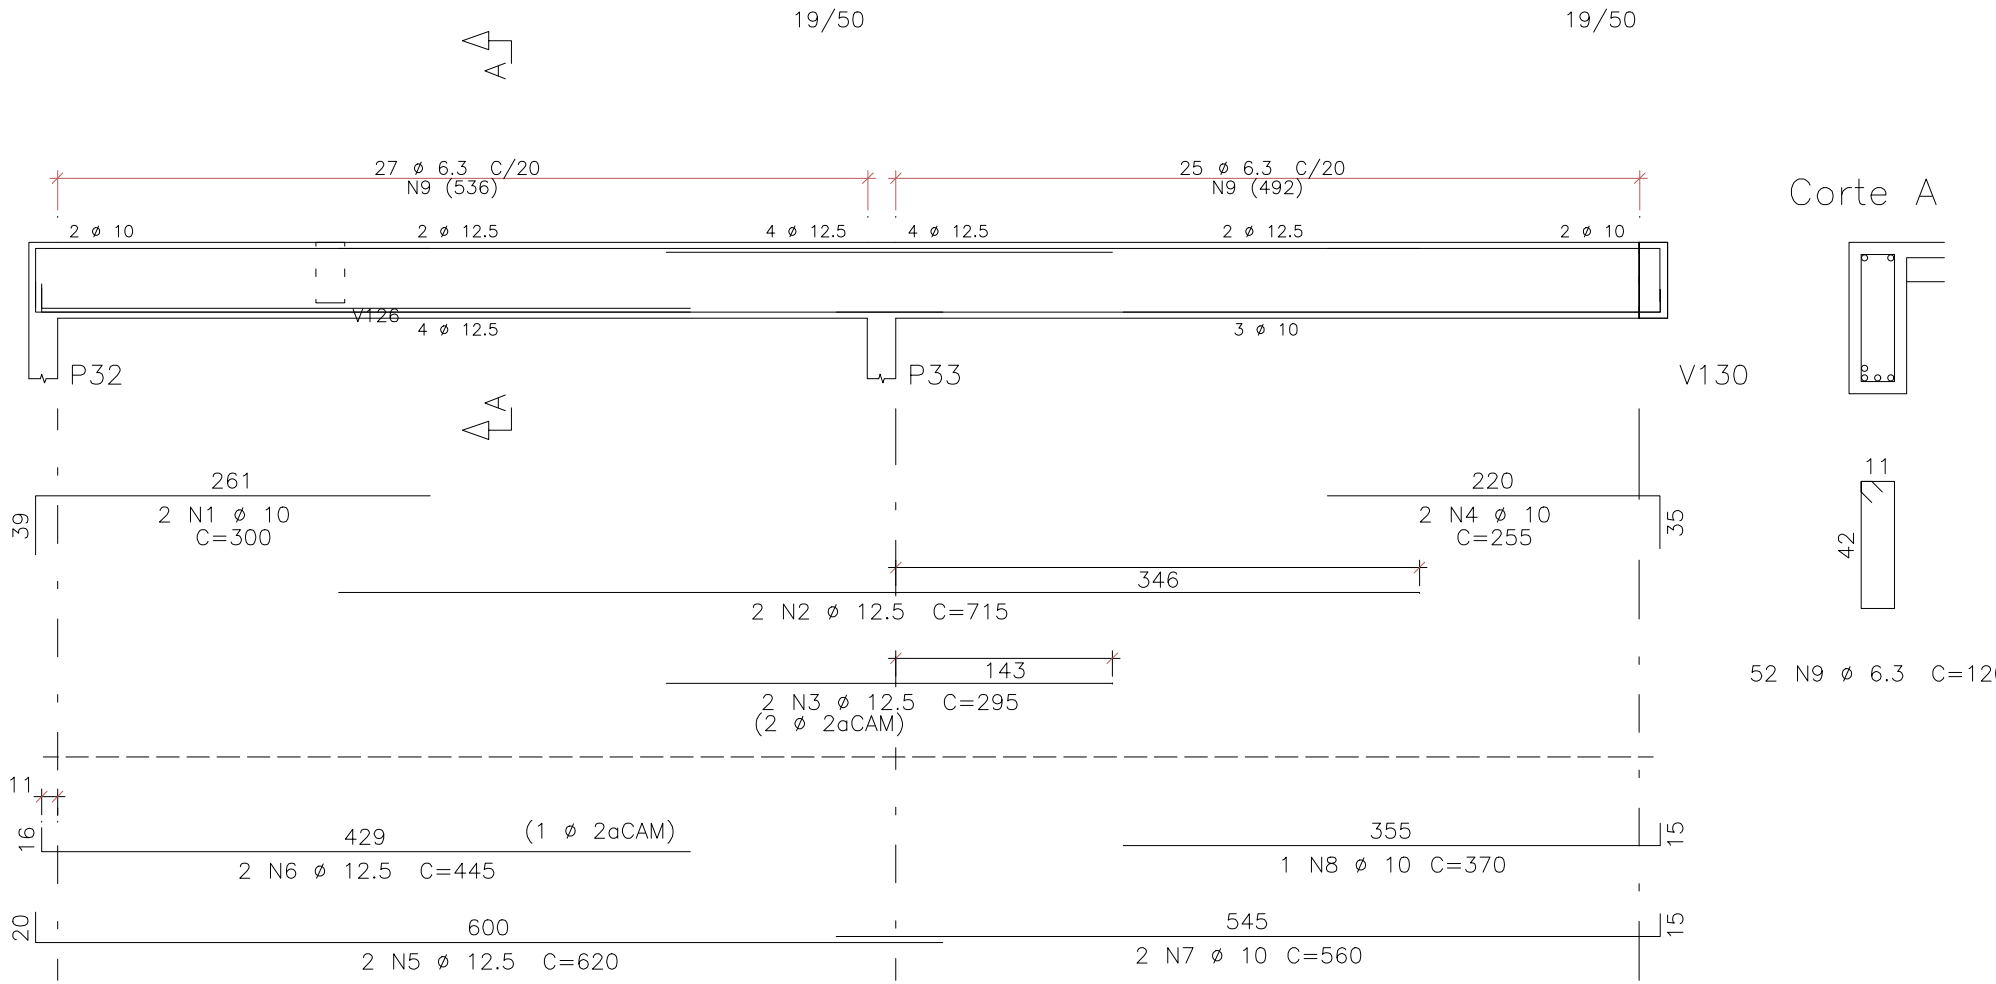


V114

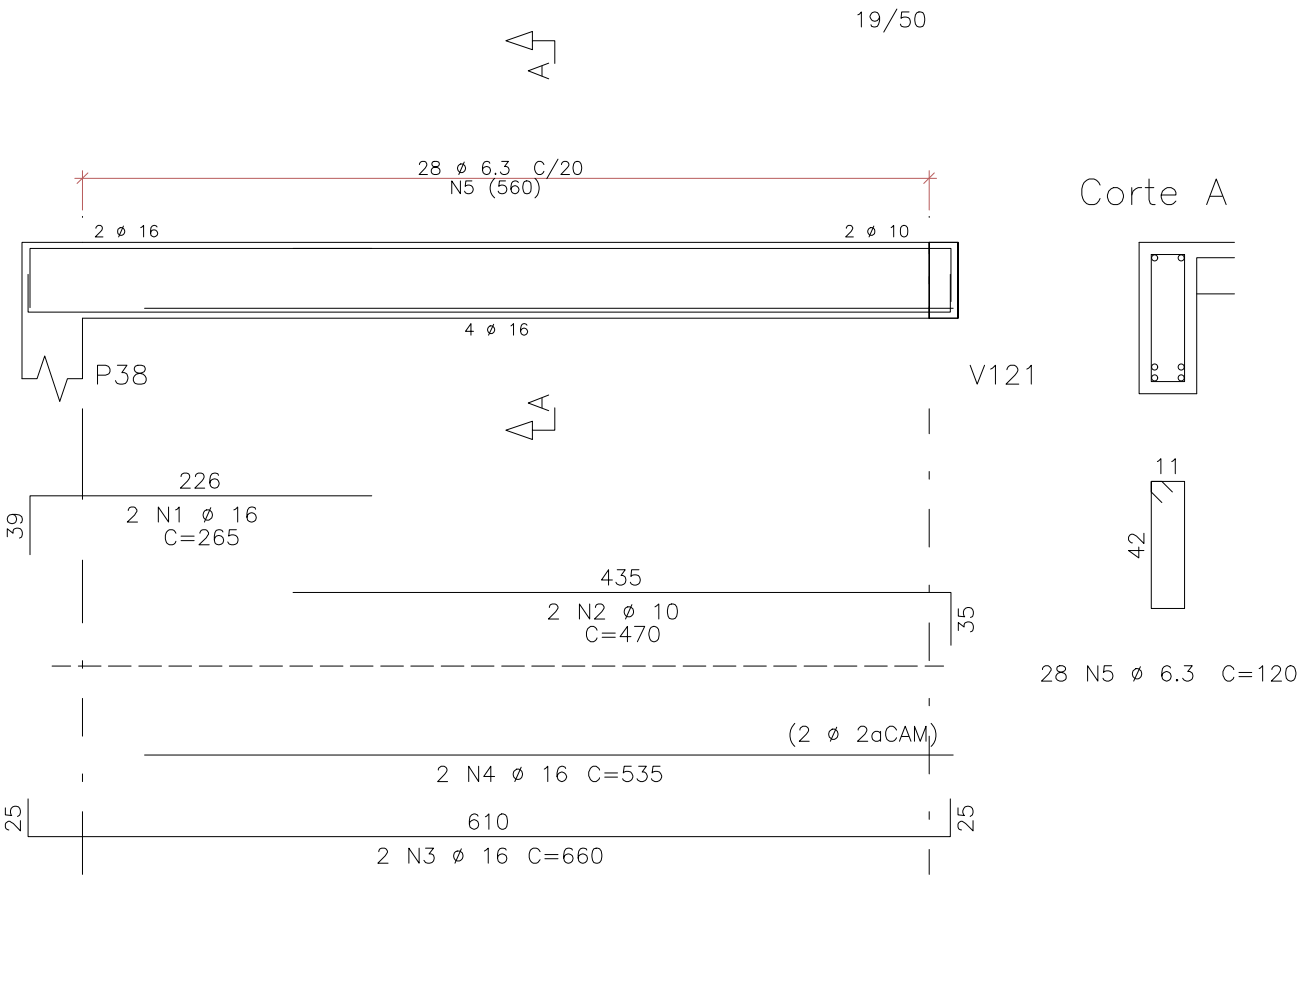


V115

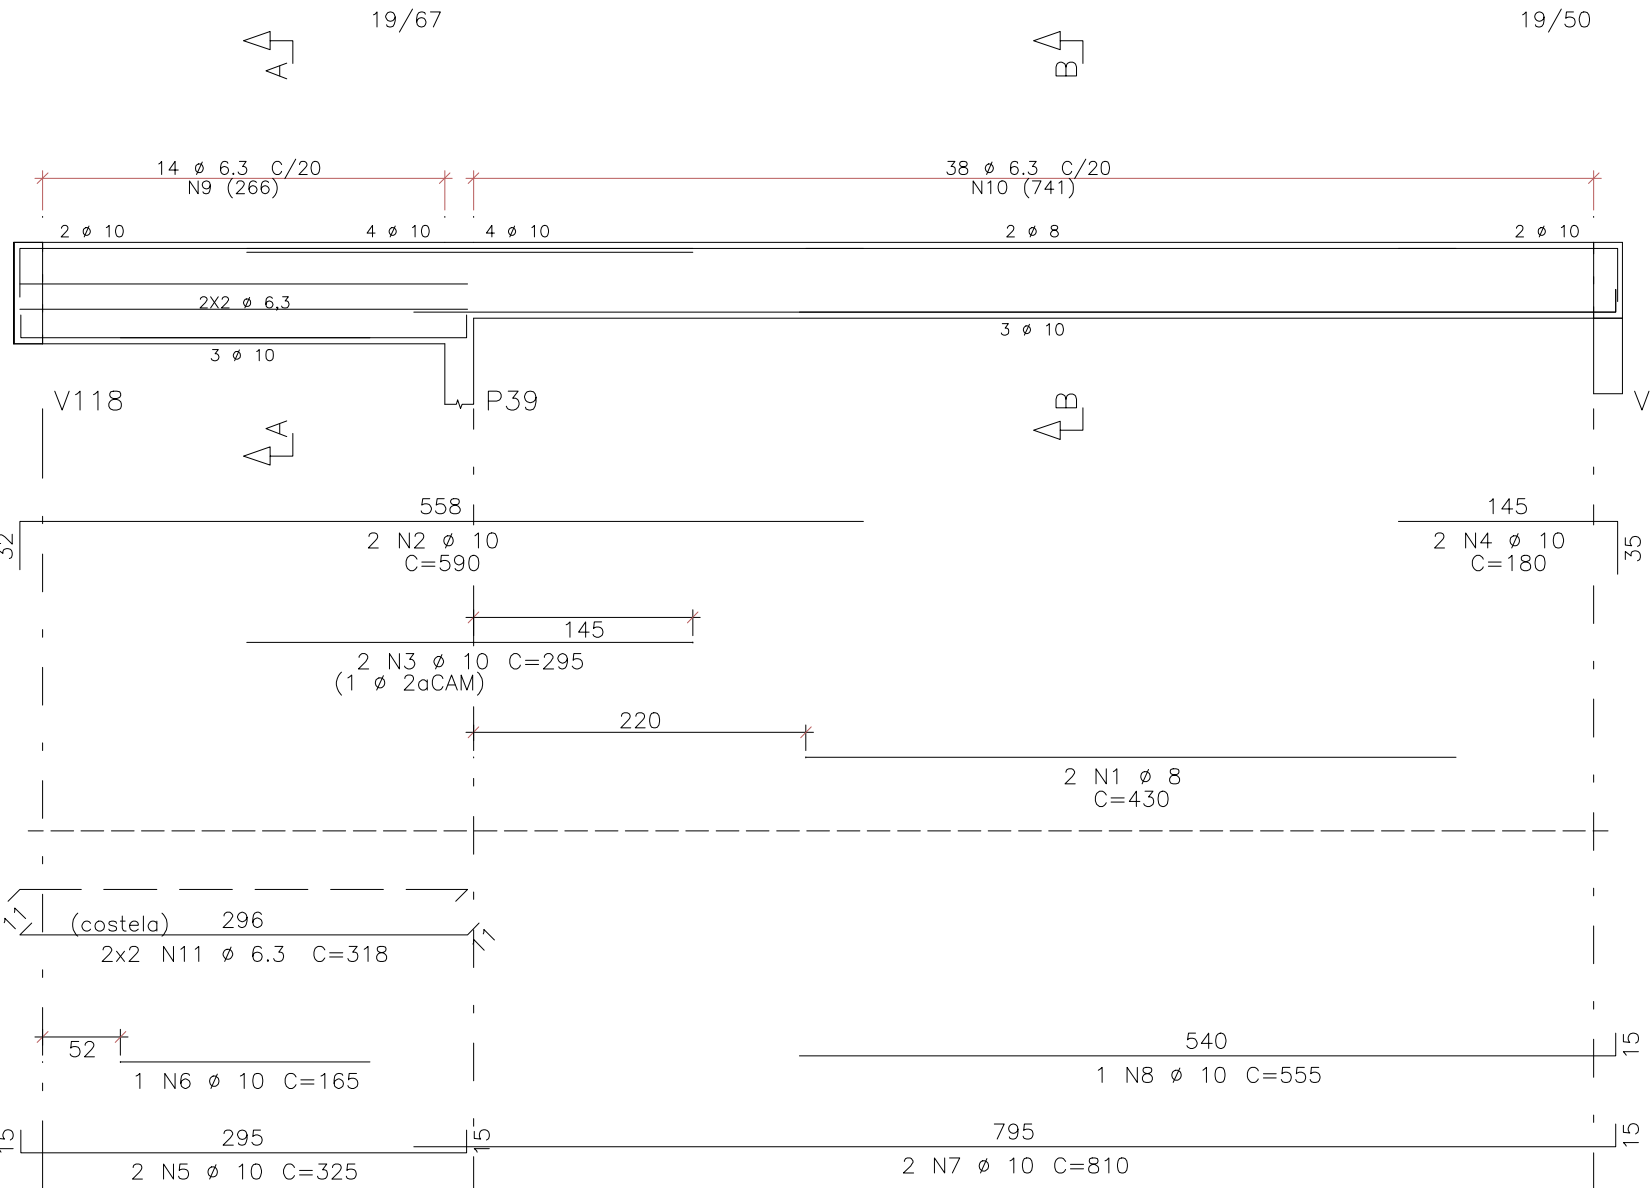

V116

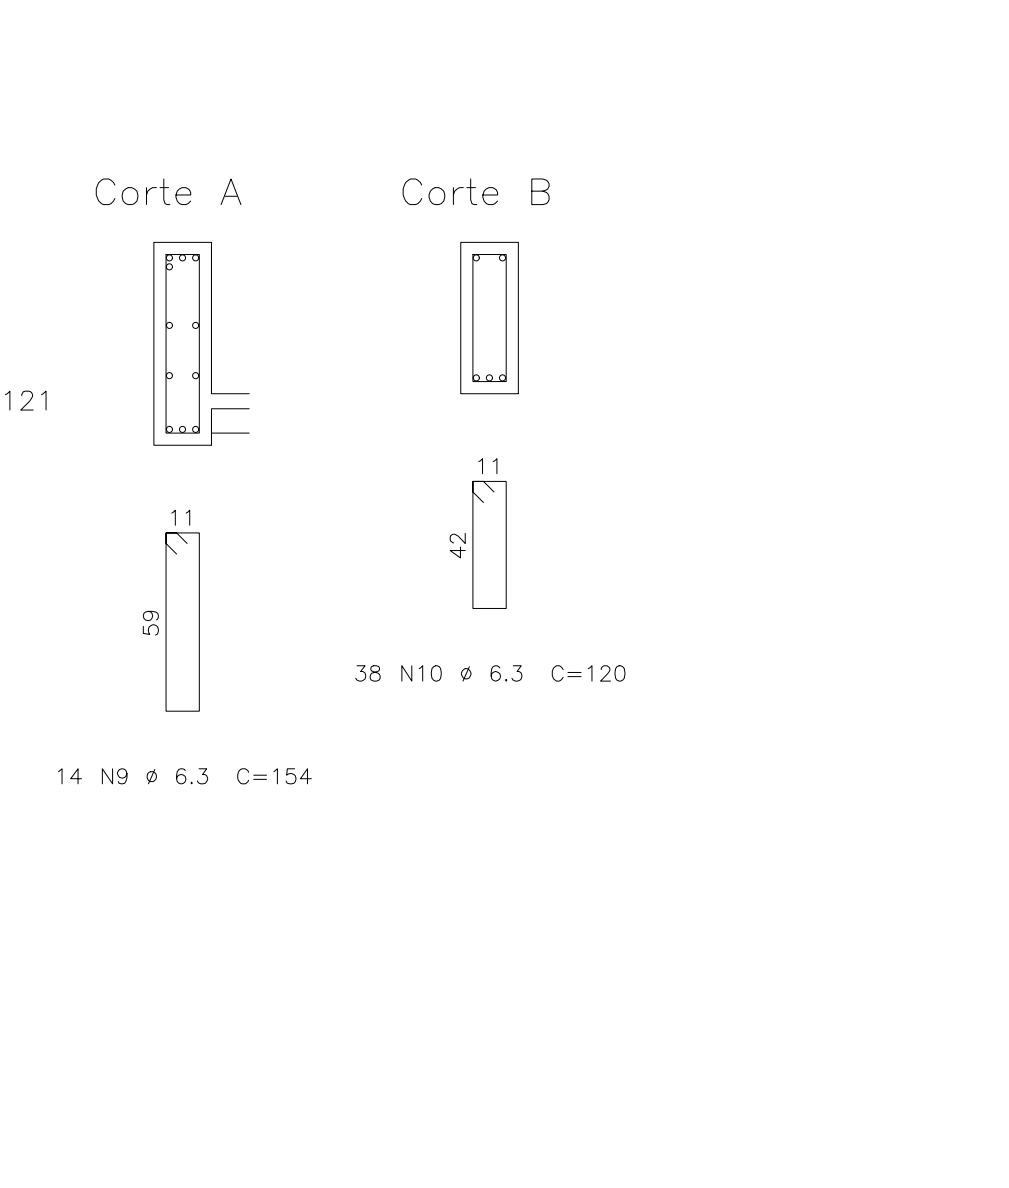

V116

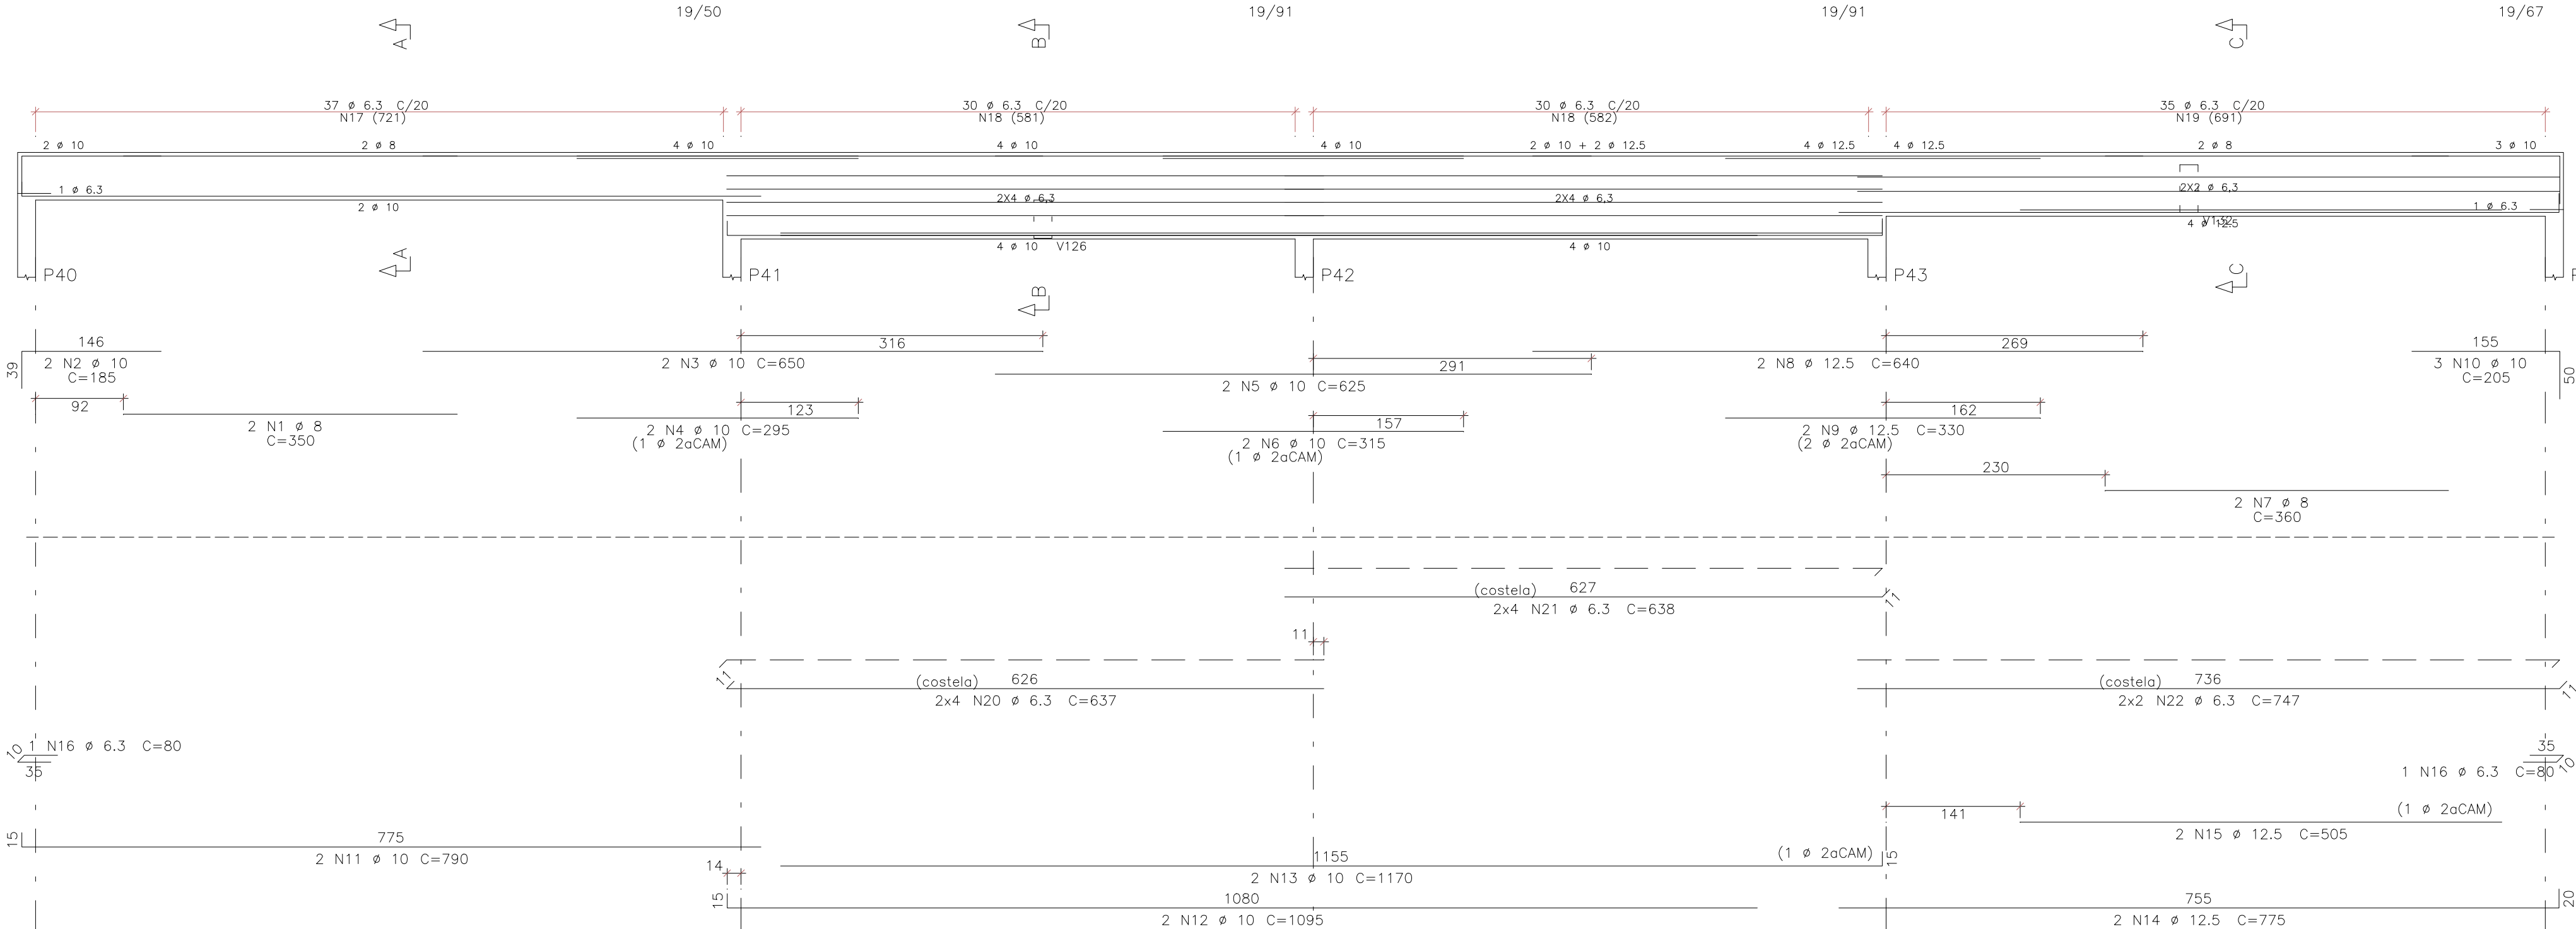

V122


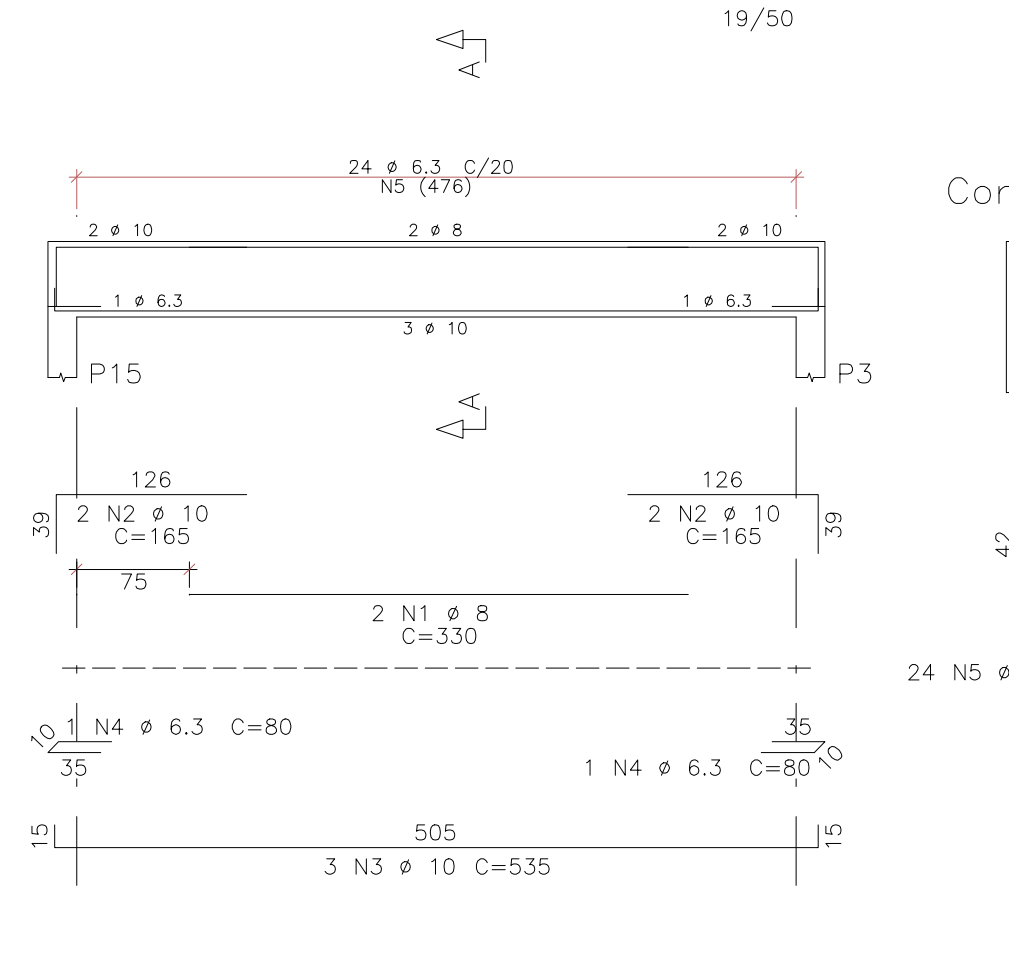


TABELA DE FERROS				
ELEM.	POS.	BIT. (mm)	QUANT.	COMPIMENTO (cm)
V109	1	8	2	445
	2	10	3	190
	3	10	3	1815
	4	6.3	2	555
	5	6.3	25	154
	6	6.3	4	546
V110	1	8	2	380
	2	10	3	170
	4	6.3	27	120
V111	1	12.5	2	355
	2	12.5	2	245
	3	20	2	835
	4	20	2	405
	5	10	2	300
	6	16	2	690
	7	16	2	465
	8	12.5	2	670
	9	6.3	8	80
	10	10	29	123
	11	6.3	30	120
V112	1	10	2	300
	2	12.5	2	715
	3	10	2	295
	4	10	2	265
	5	12.5	2	620
	6	12.5	2	445
	7	10	1	370
	8	10	1	370
	9	6.3	52	120
V113	1	10	2	535
	2	10	2	470
	3	10	2	460
	4	6.3	22	80
V114	1	16	2	265
	2	10	2	530
	3	16	2	660
V115	1	16	2	265
	2	10	2	530
	3	16	2	660
V116	1	8	2	430
	2	10	2	590
	3	10	2	295
	4	10	2	180
	5	10	2	325
	6	10	1	165
	7	10	2	810
	8	10	1	555
	9	6.3	14	154
	10	6.3	38	120
	11	6.3	4	318
V122	1	8	2	330
	2	10	4	165
	3	10	3	535
	4	6.3	2	80
	5	6.3	24	120
	6	6.3	2	185
	7	10	2	650
	8	10	2	295
	9	10	2	625
	10	10	2	315
	11	10	2	360

RESUMO AÇO CA 50-60		
BITOLA (mm)	COMPR (m)	PESO (kg)
6.3	718	176
8	46	18
10	322	199
12.5	130	125
16	52	63
20	25	61
Peso Total		662 kg



R. Conuto de Aguiar, n.1401
Fortaleza/CE - Tel:(85)3456-5000
architectus@gmail.com

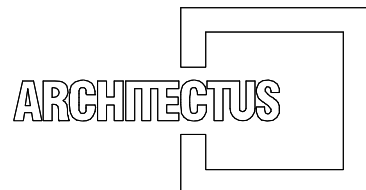


MHA Engenharia Ltda
Alameda Araújo, 2.104, 2º andar
Bauer/SP - Tel.(011)2078-9000
http://www.mha.com.br

NOTAS

- 01 - MEDIDAS EM CENTÍMETROS
02 - TABELA DE ARMADURA SEM A CONSIDERAÇÃO DE PERDAS
03 - COBRIMENTO VIGAS = 4.0cm.

DETALHES CONSTRUTIVOS:

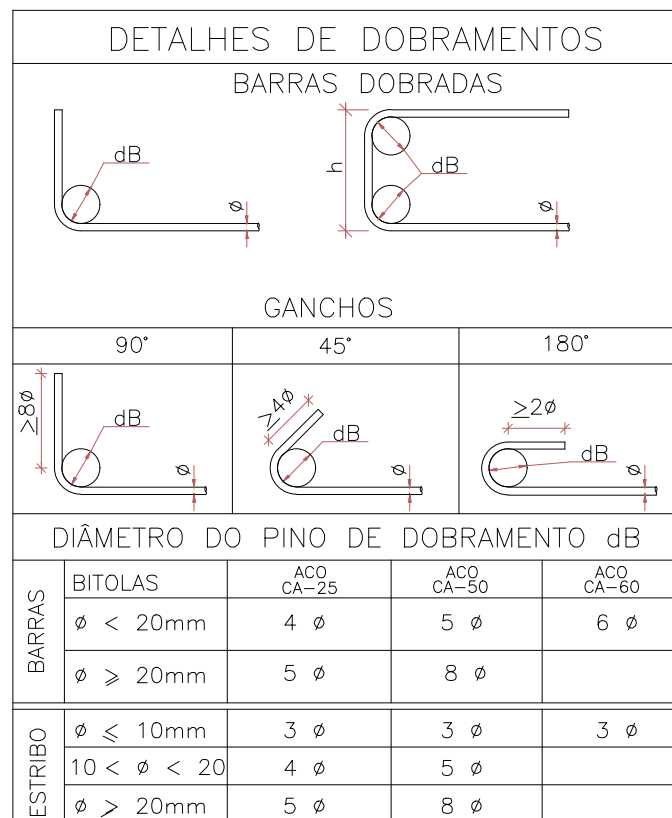

Coeficiente	Capacidade (mm)
1	0.2
2	0.6
3	0.6
4	0.3
5	0.1
6	0.1
7	0.6
8	0.6
9	0.2
10	1.0
11	0.1
12	0.1
13	0.1
14	0.1
15	0.09
250	0.1 67%
251	0.1 54%
252	0.1 40%
253	0.1 30%
254	0.1 13%

Placar em
preto e branco.

O	EMISSÃO INICIAL	20/12/2018	CLAUDIO	MARCELO
Revisão n°	Descrição	Data	Projetista	Aprovação

PROSUS SECRETARIA DE SAÚDE DO ESTADO DA BAHIA-SESAB			
Unidade/Orgão:	Município:	Bairro:	
CENTRO DE ATENÇÃO PSICOSSOCIAL / SESAB	SALVADOR	PAU DA LIMA	
Nome do projeto:		Escala:	1:50
PROJETO EXECUTIVO DE ESTRUTURA			
Título: ARMAÇÃO DAS VIGAS DA COBERTURA - 2/4	Data: 20/12/2018	Folha:	
Responsável Técnico: MARIA ELISA V. GERMANO	Coord. elab. de projetos: MARIA TEREZA DE CARVALHO BRAGA		
Arquivo: 028_PE_EST_011_CAPS III_PAU DA LIMA_COB_R00.dwg	Topógrafo:	Desenho:	

EST
011