


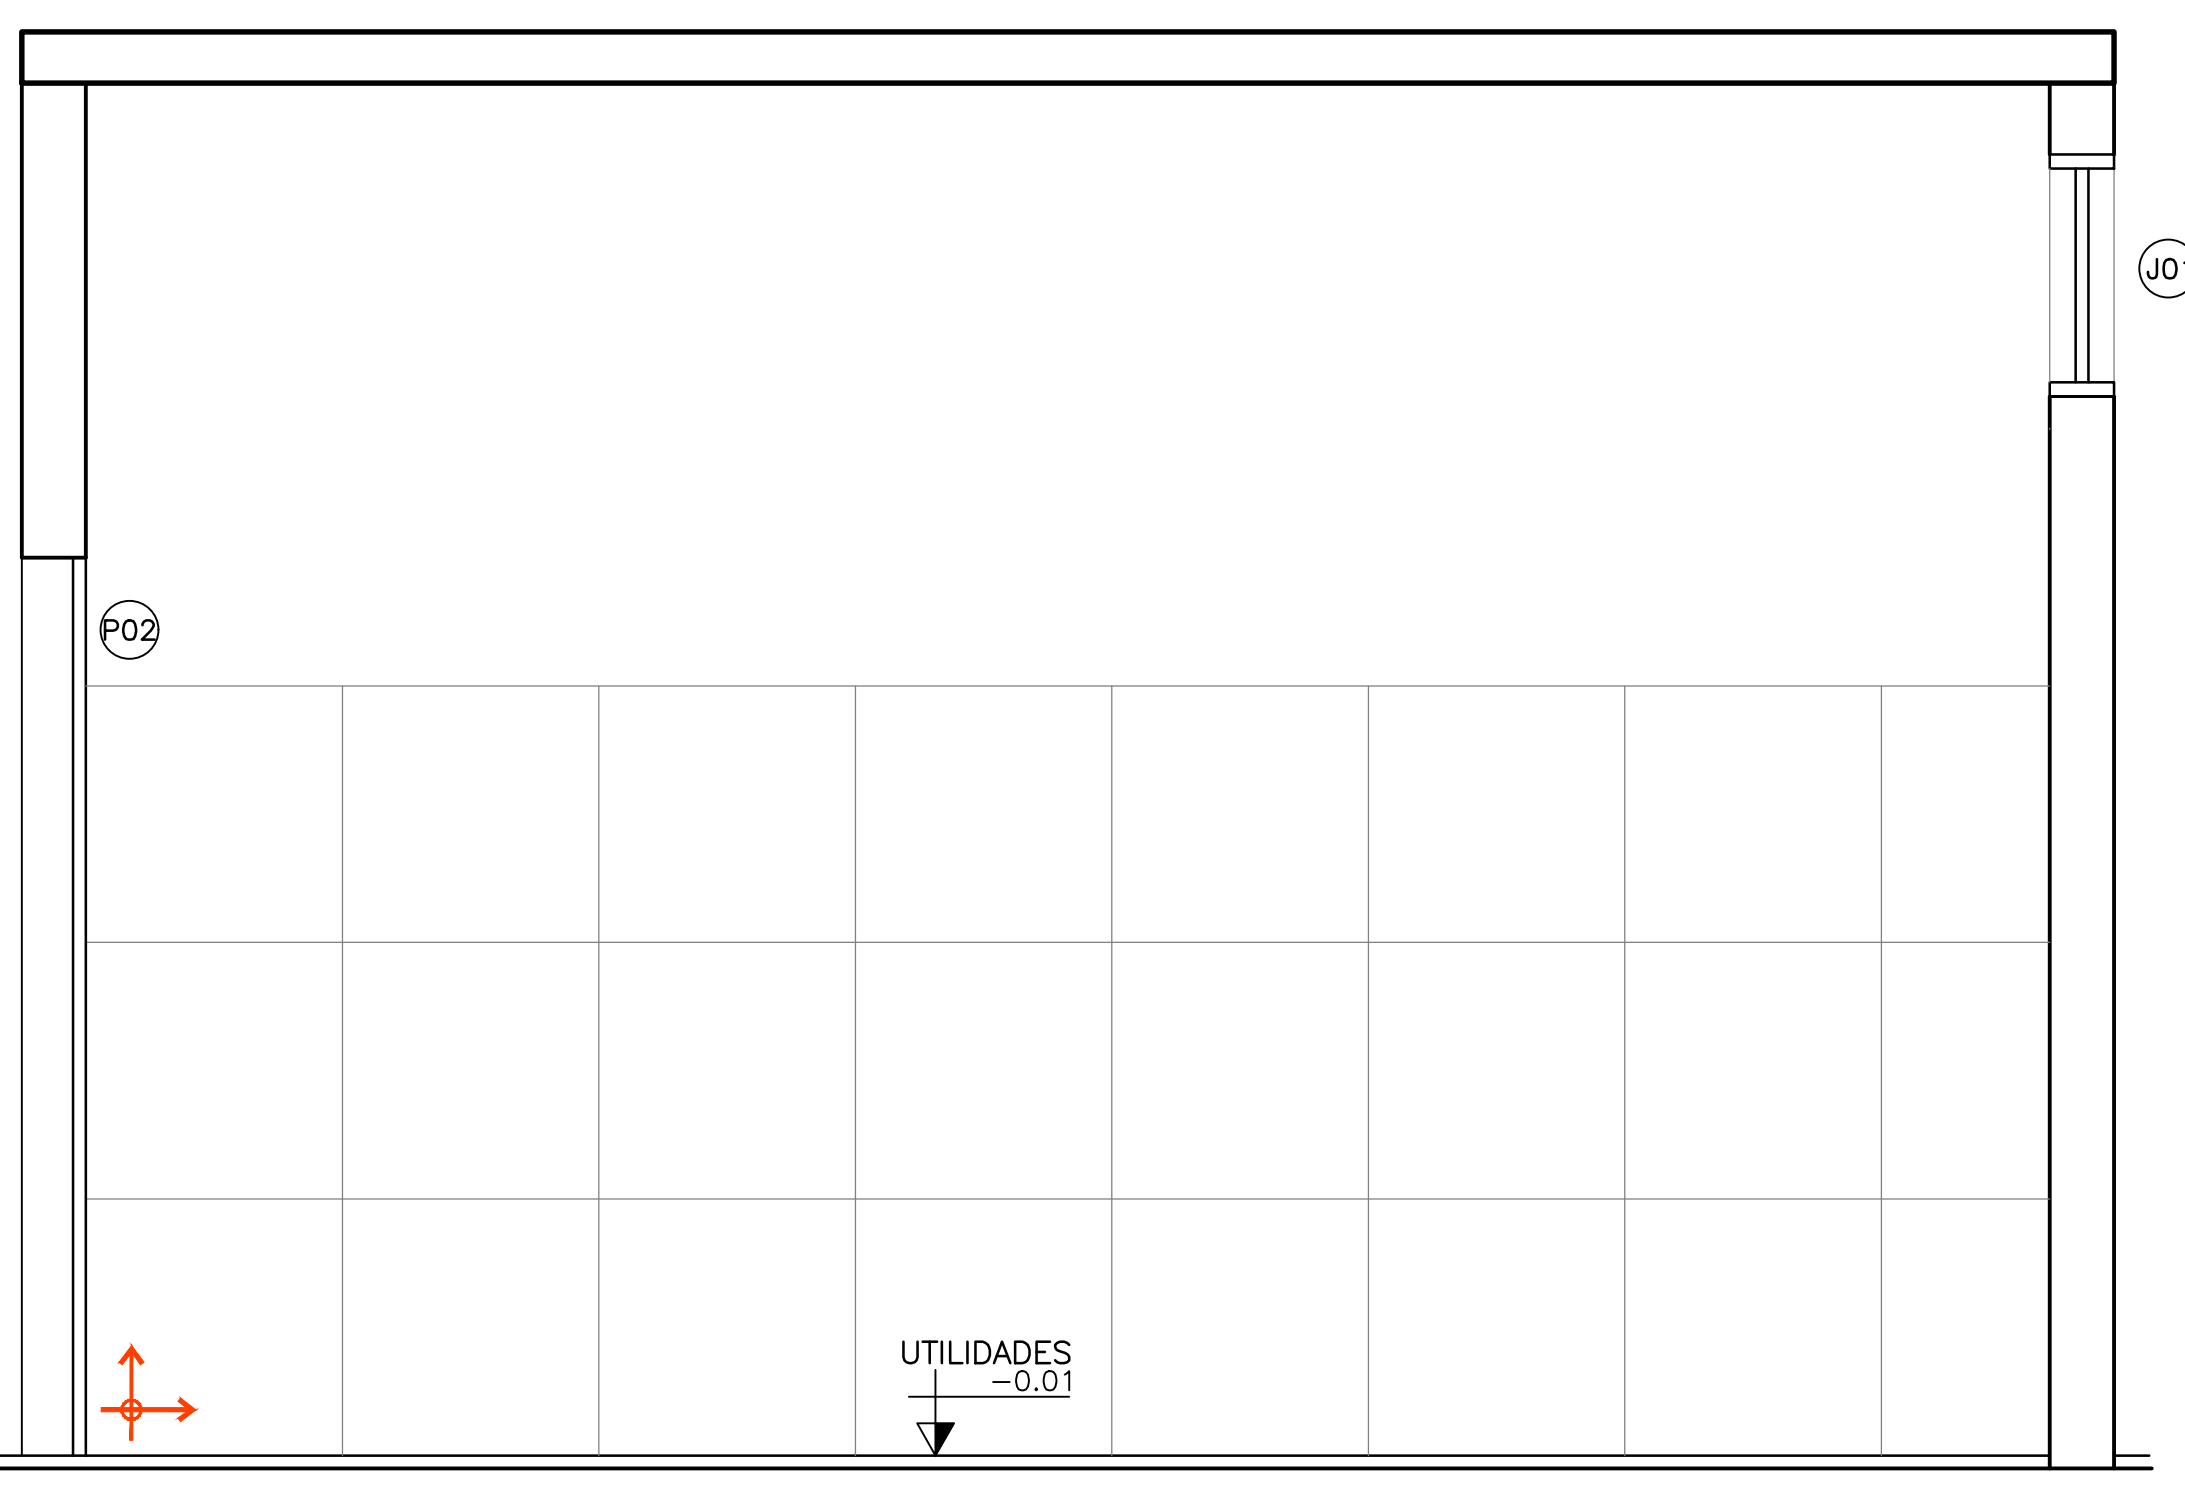
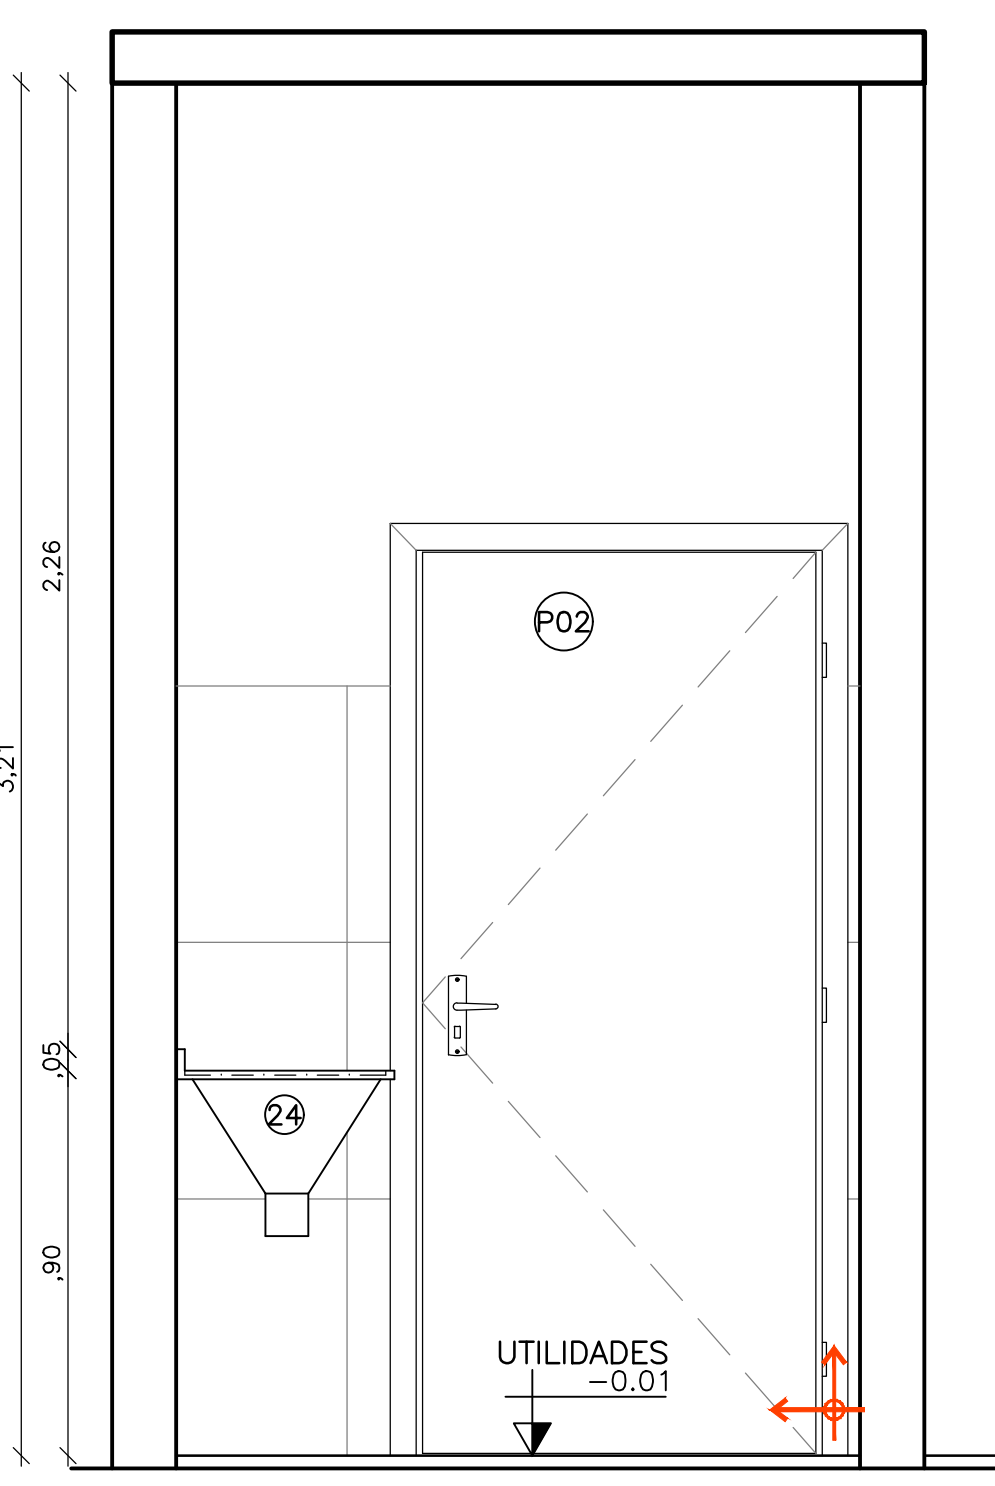
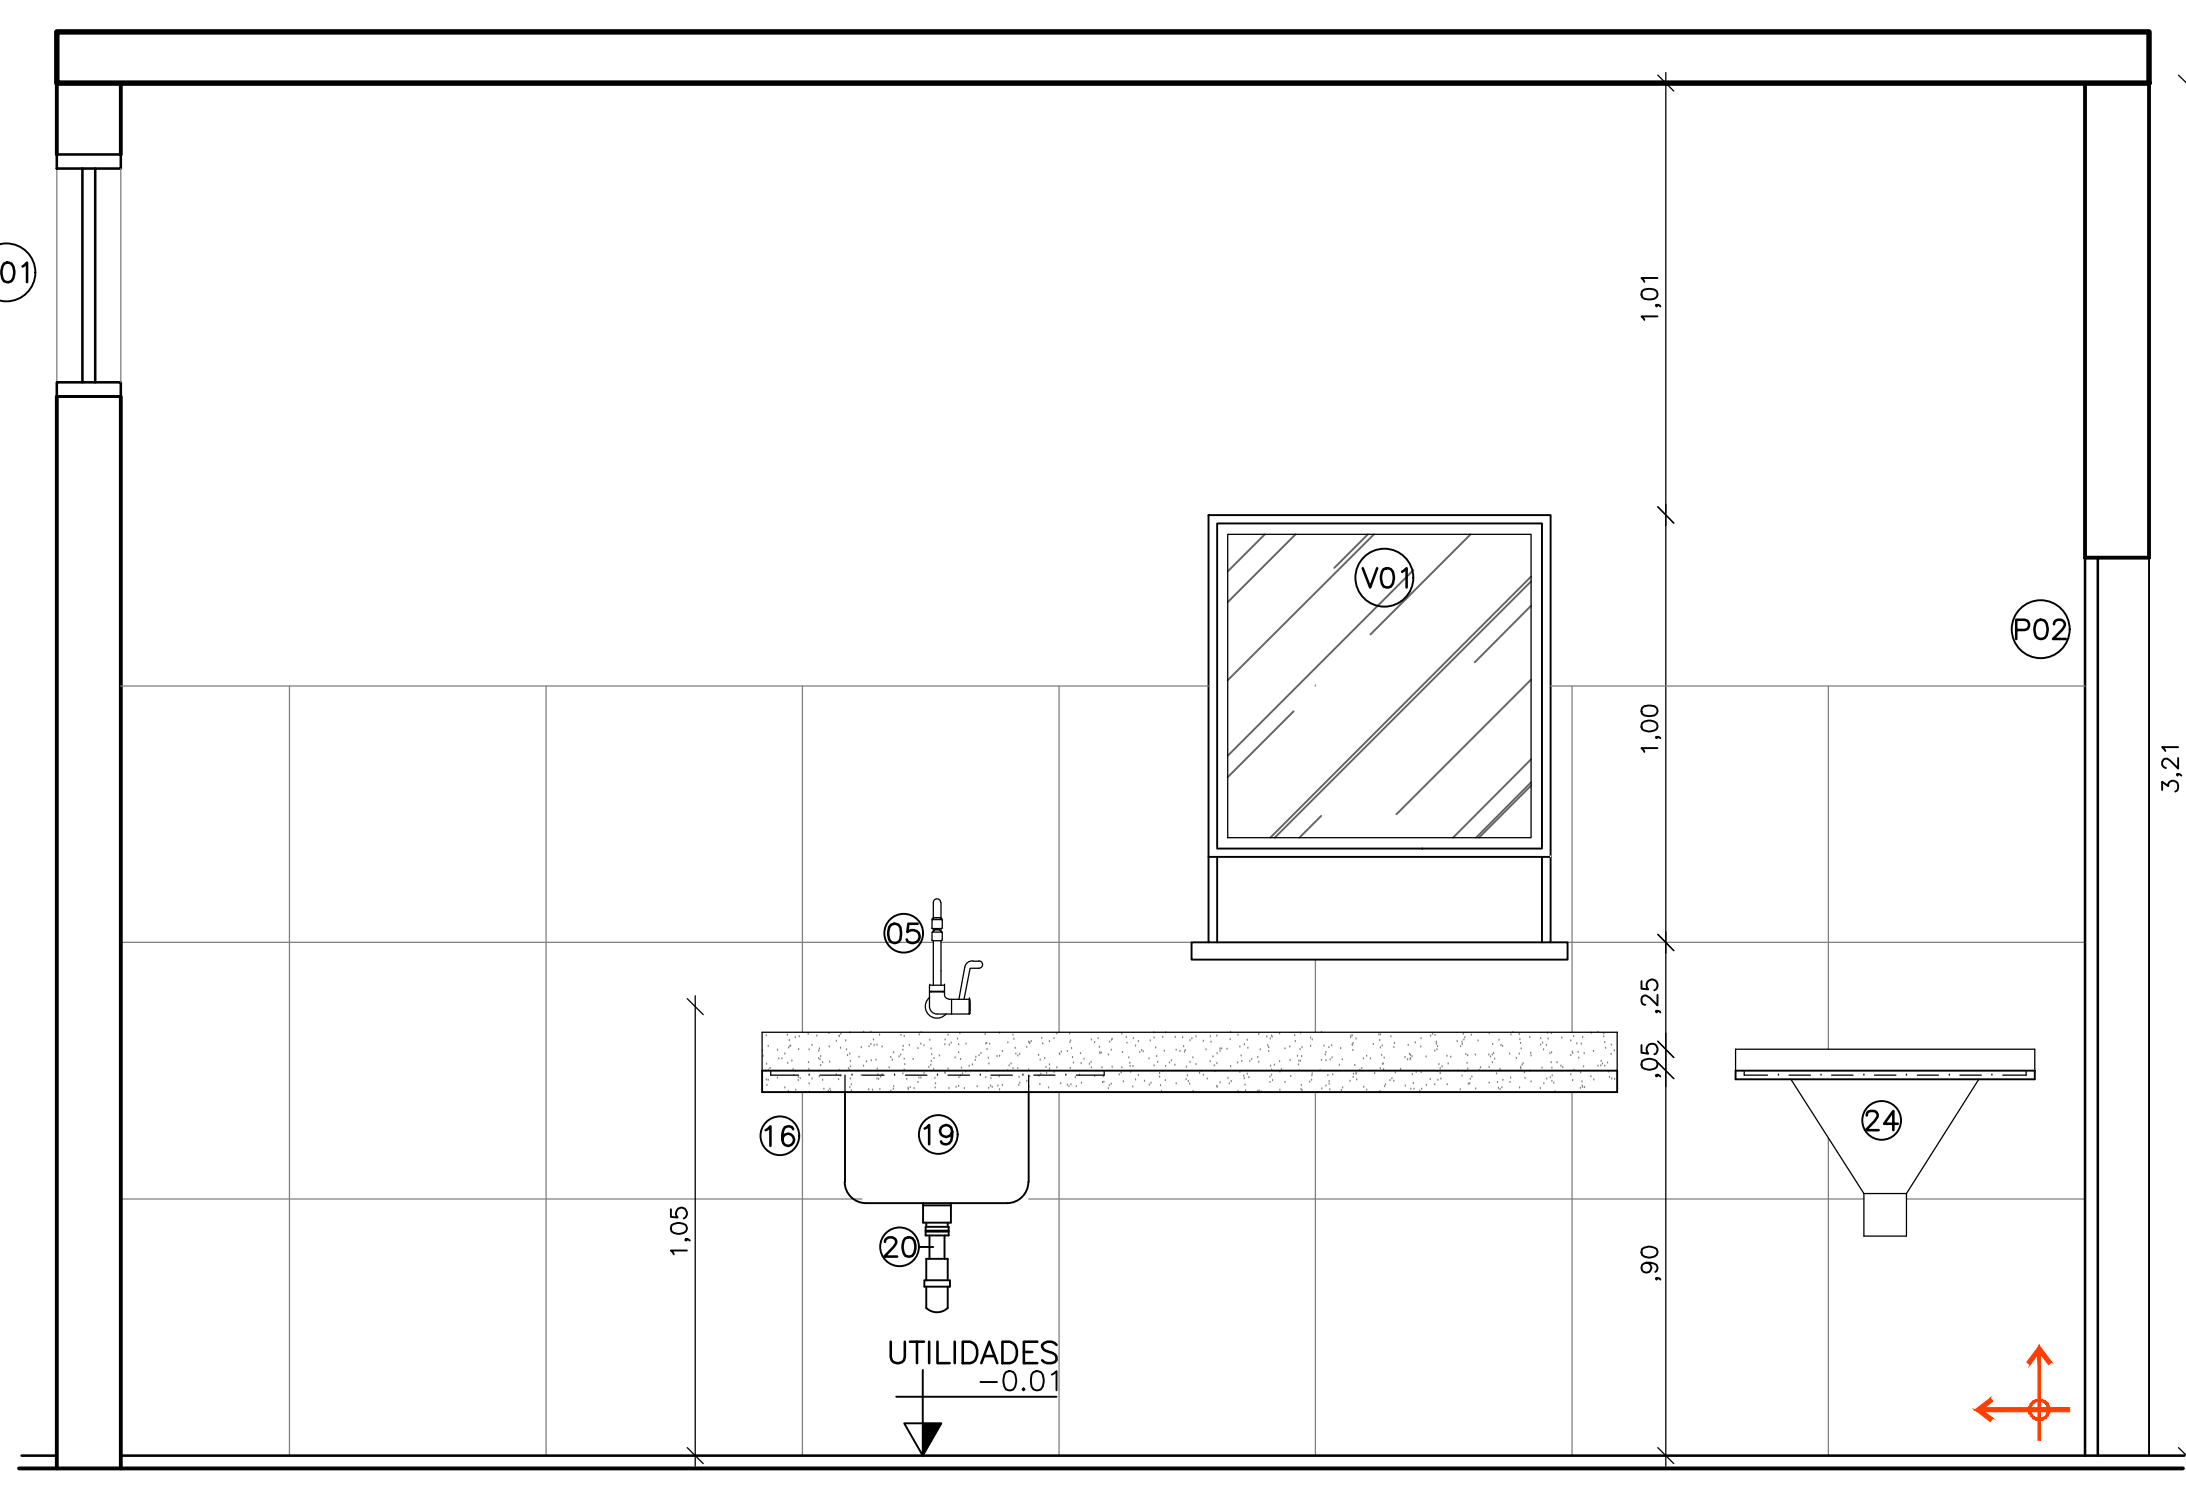
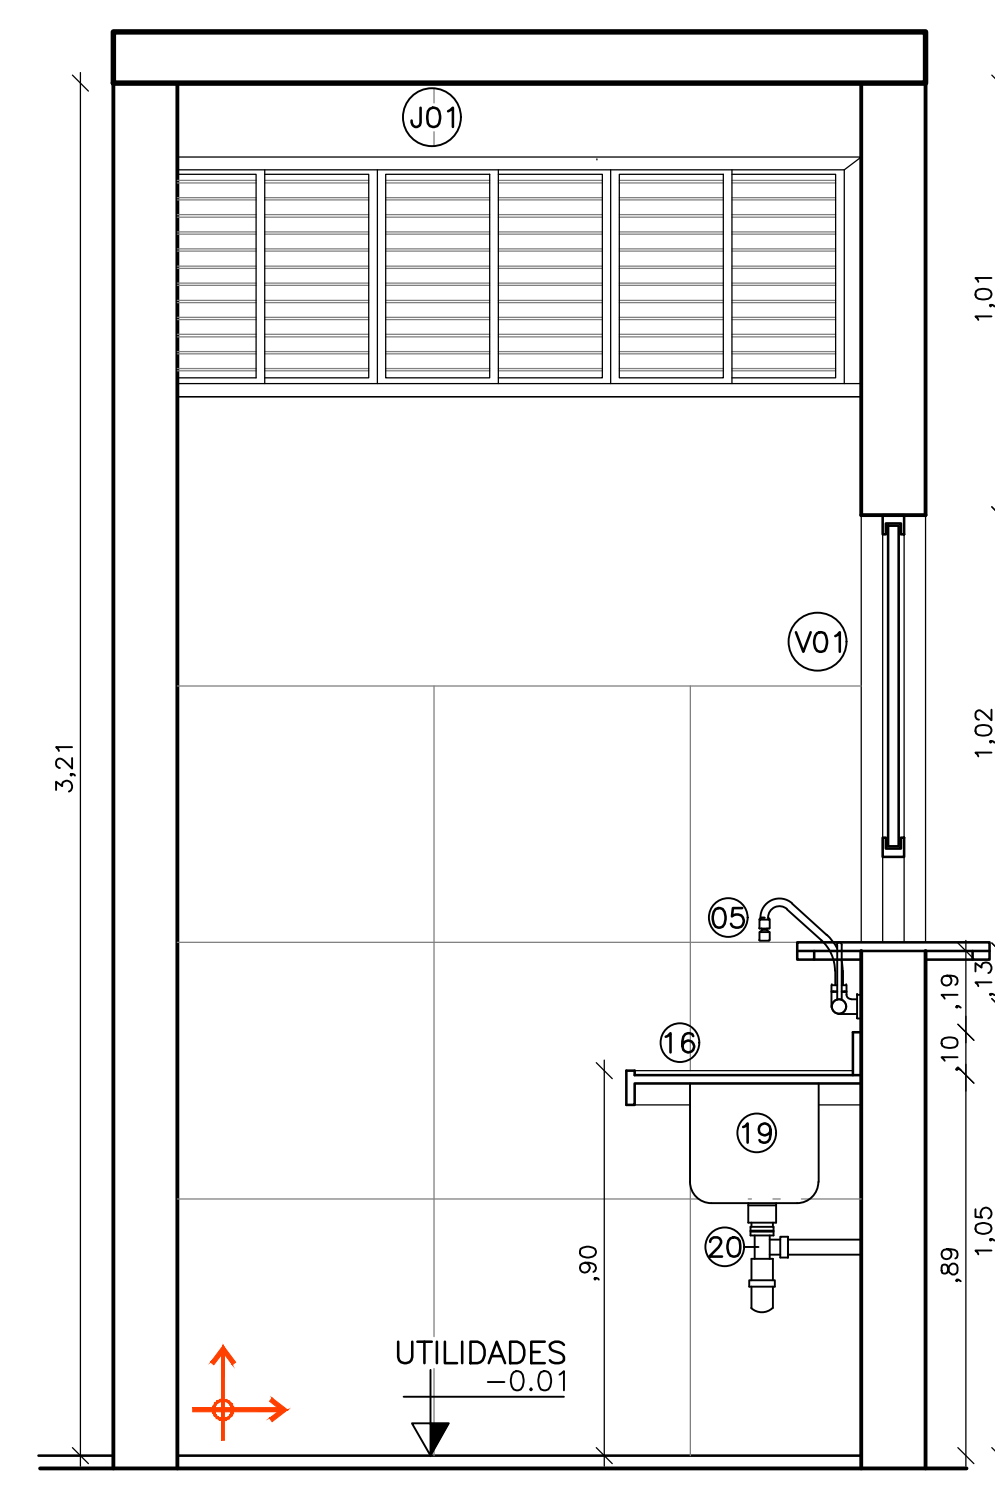
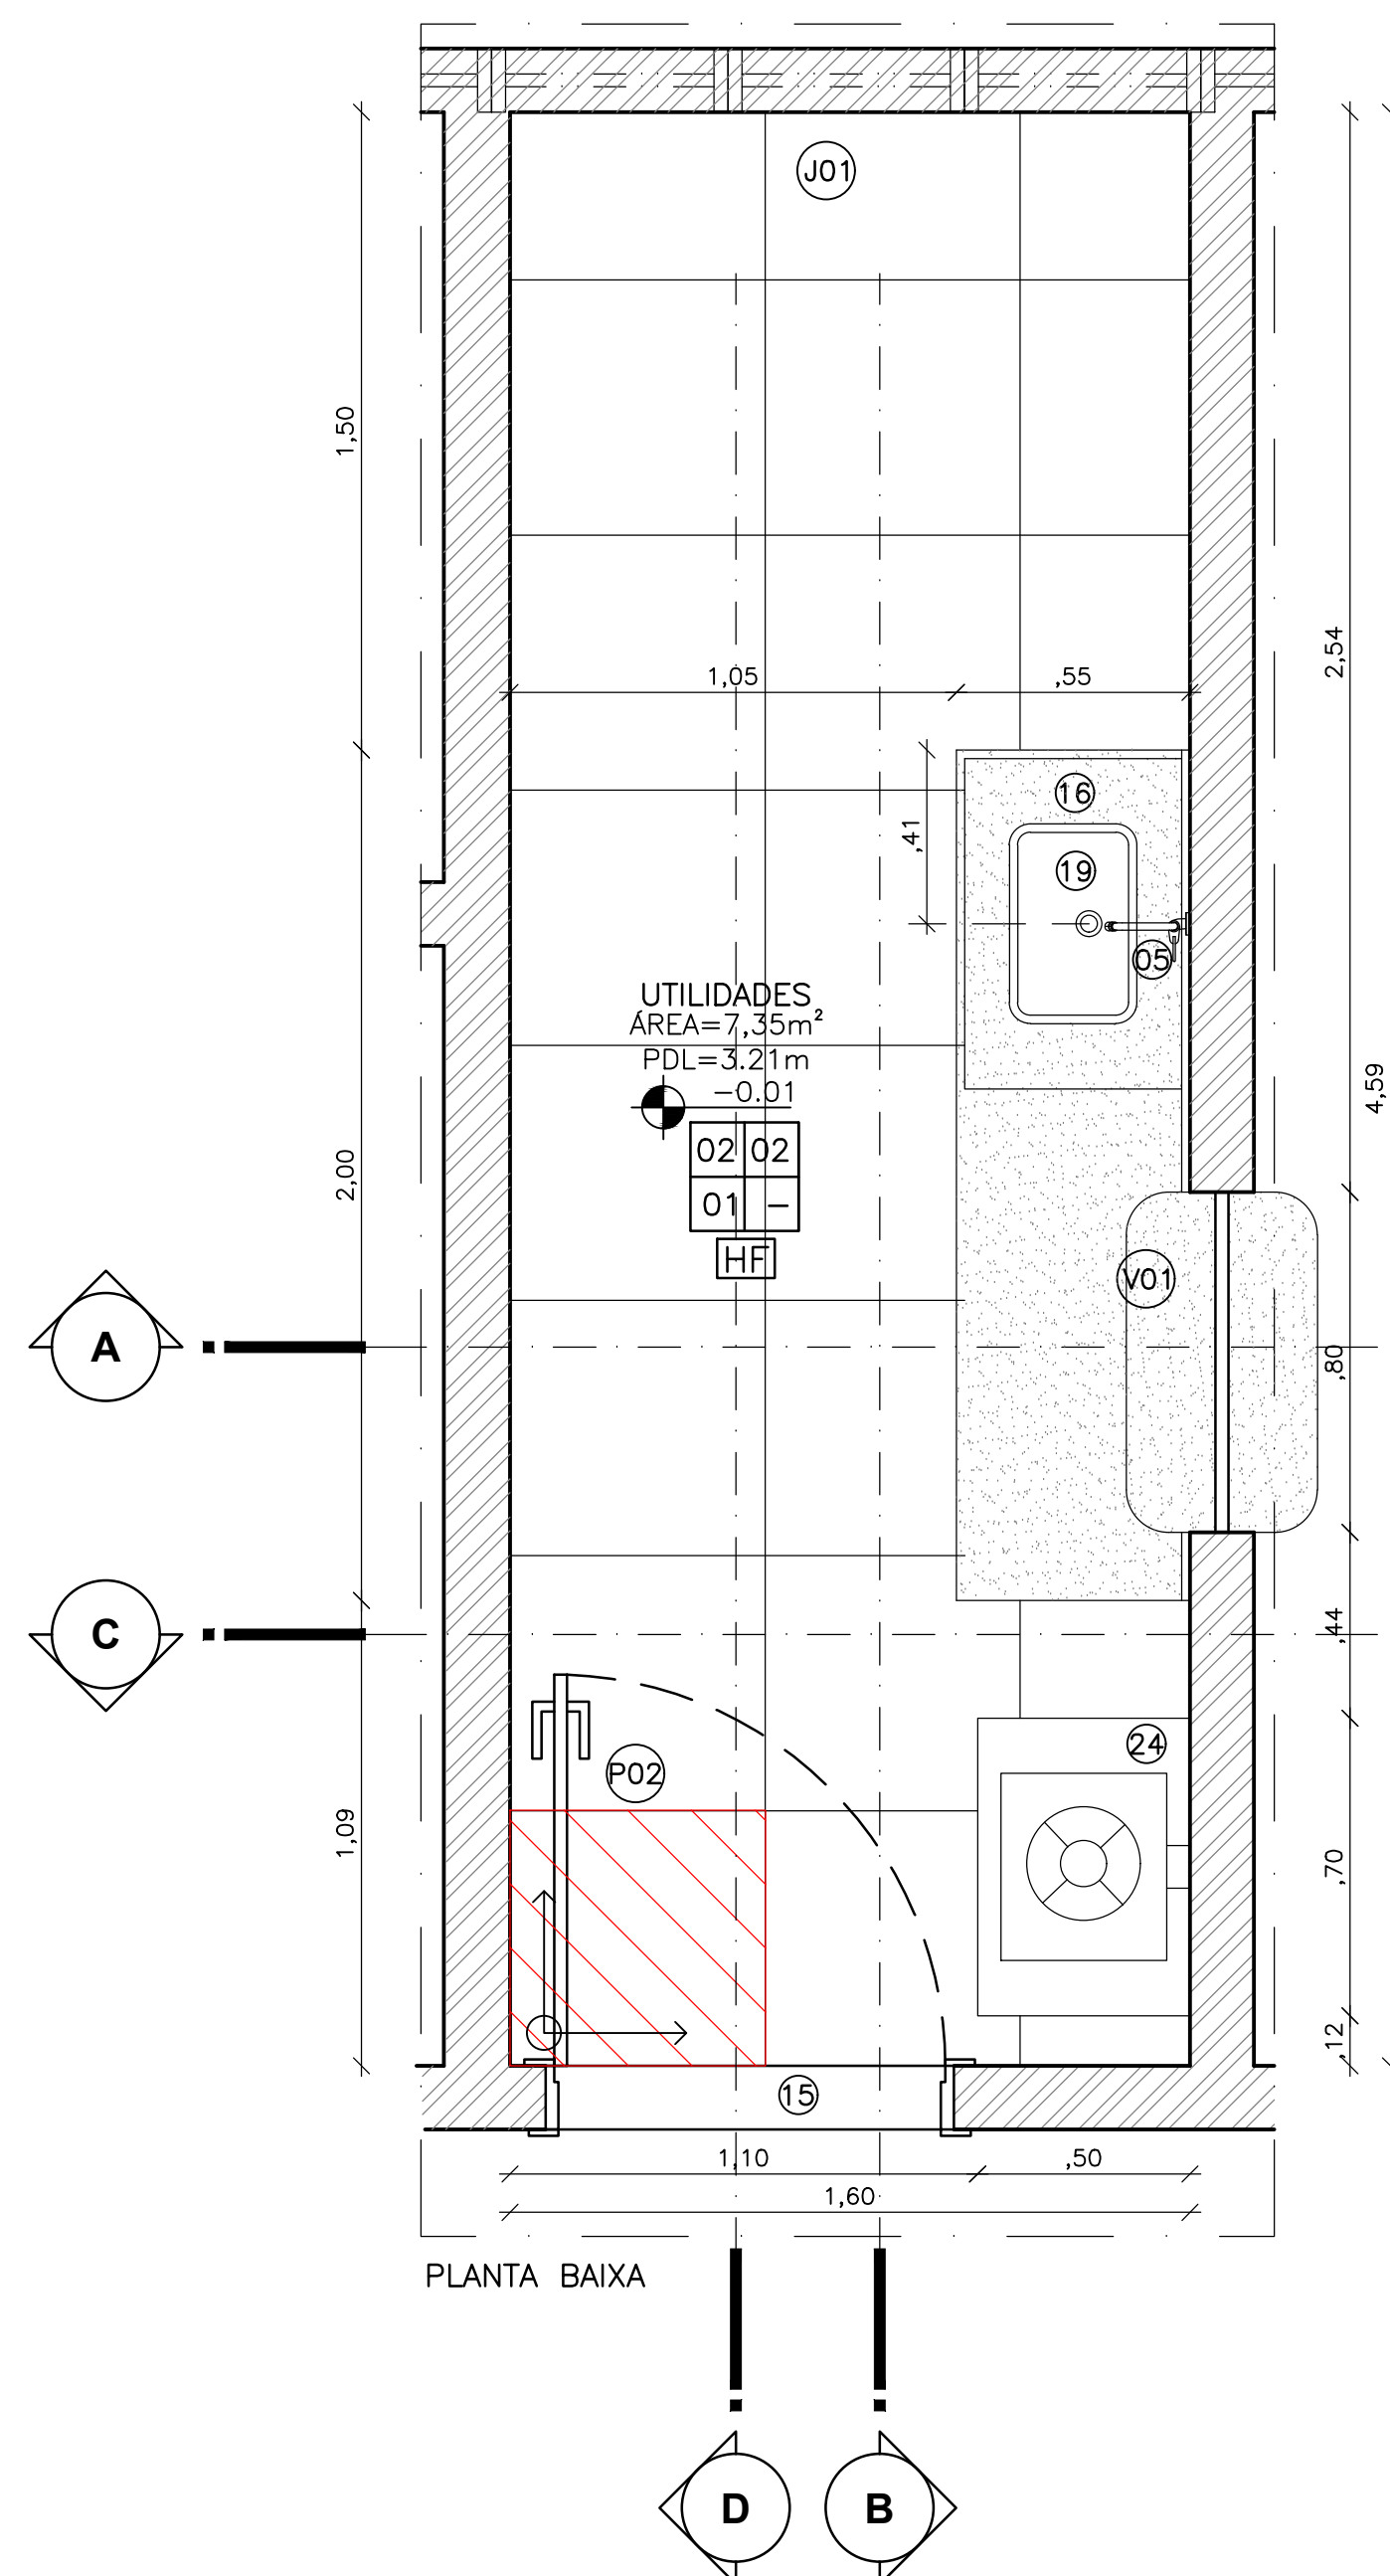
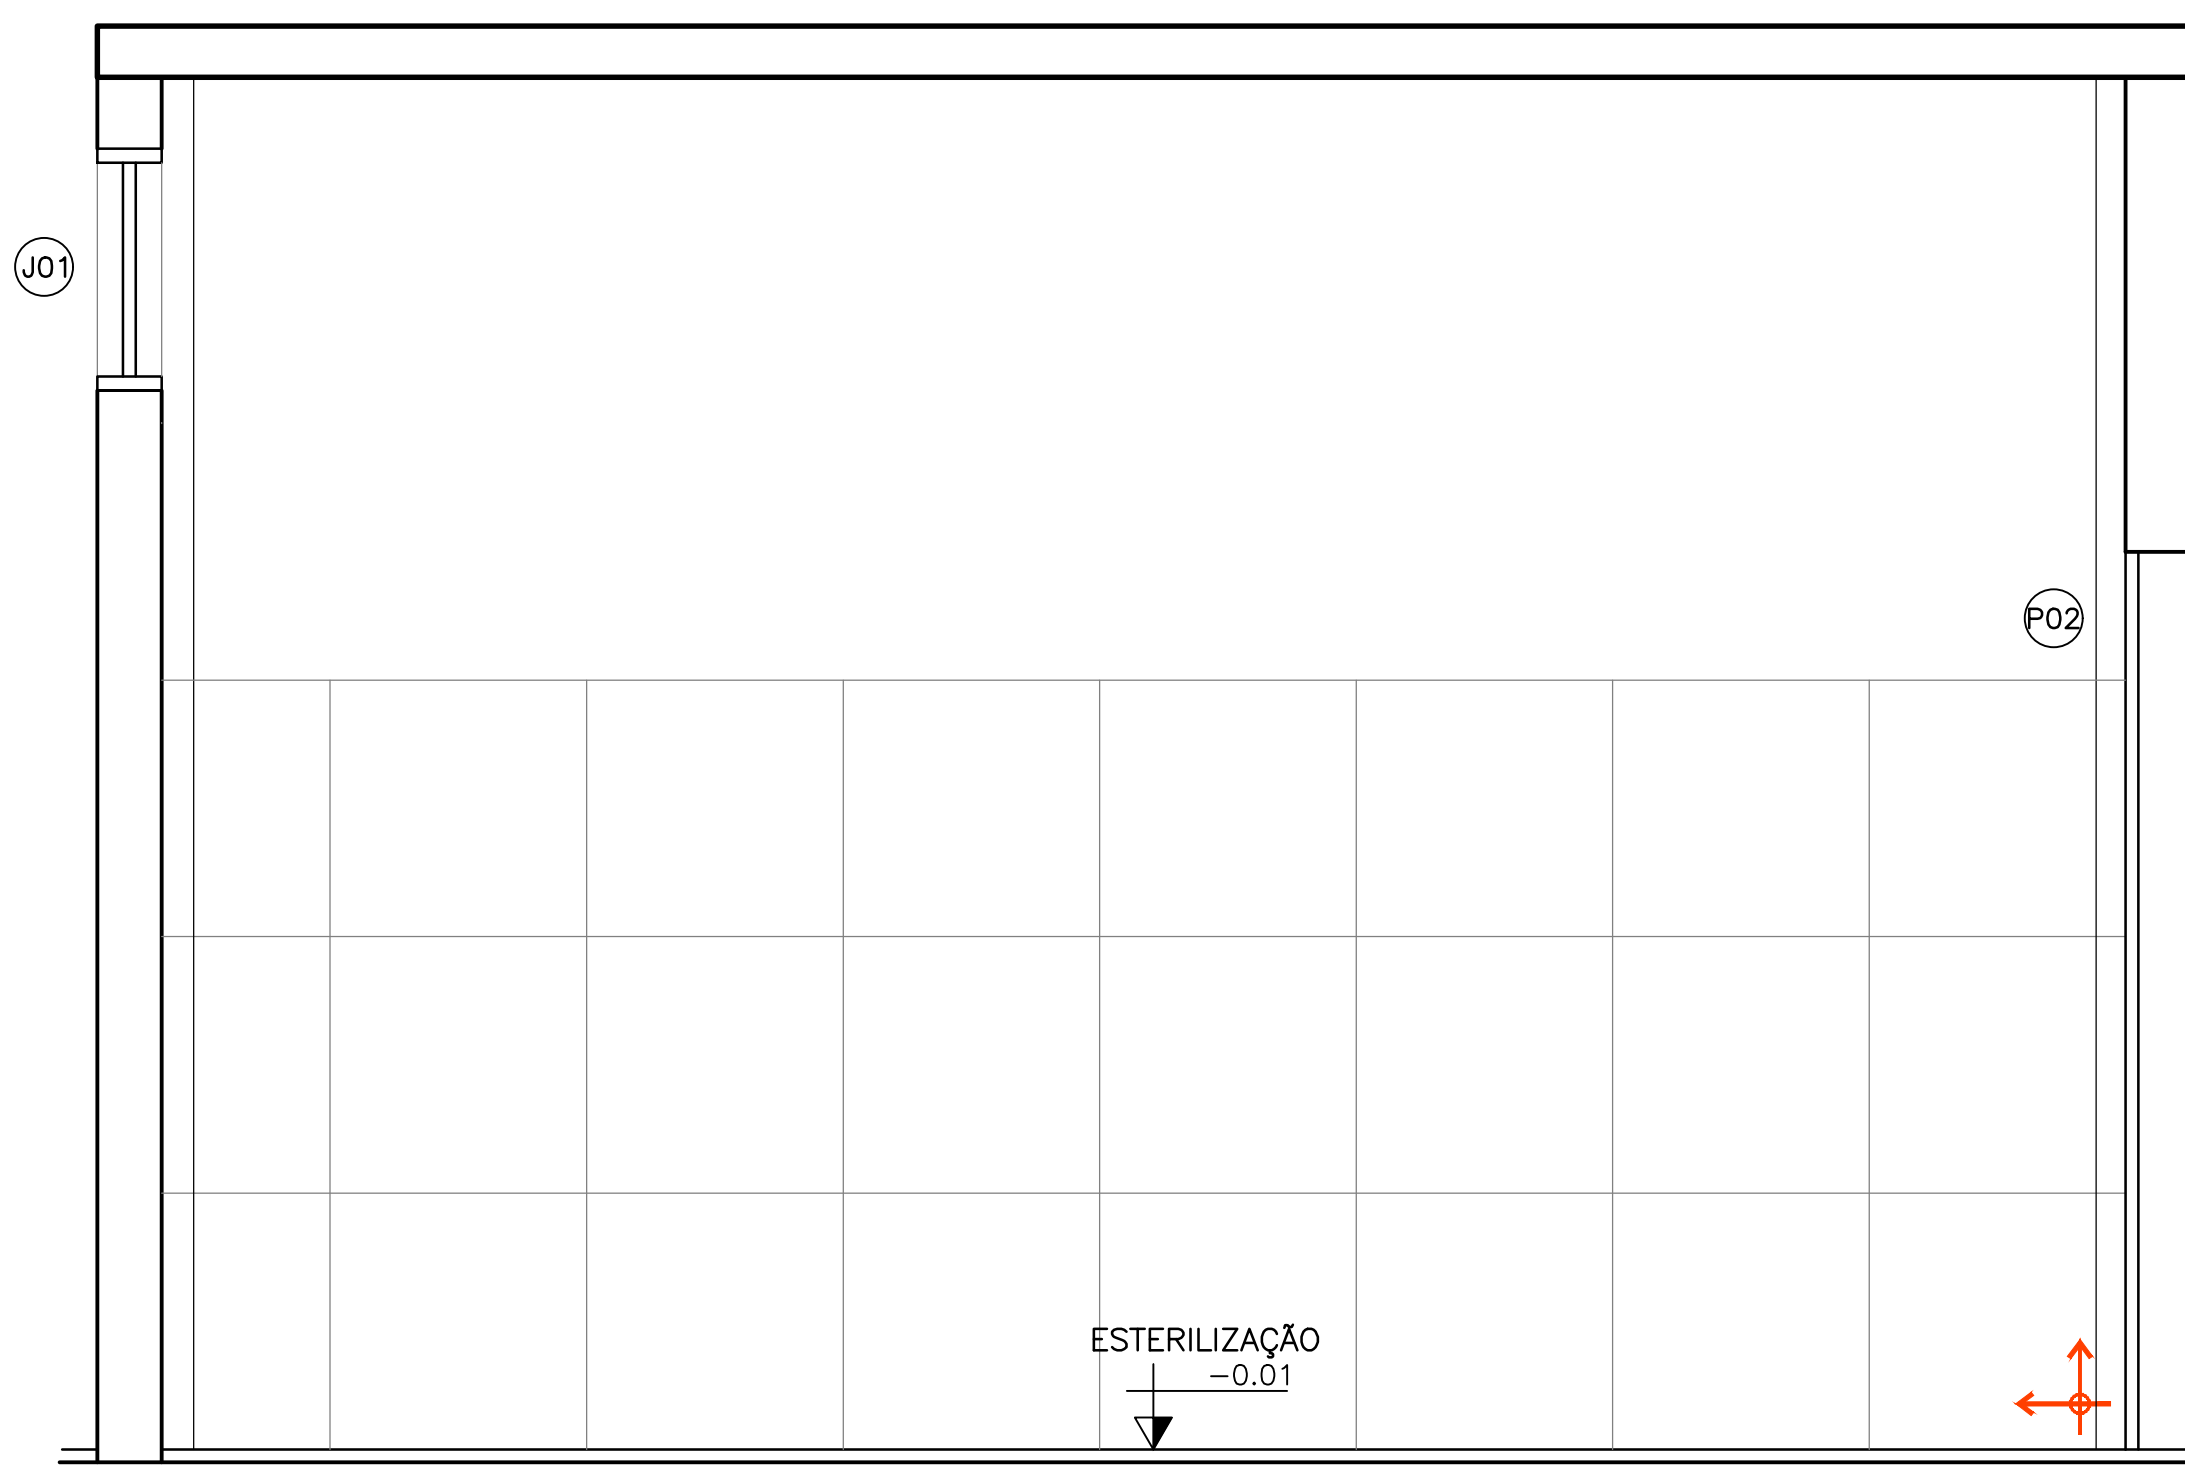
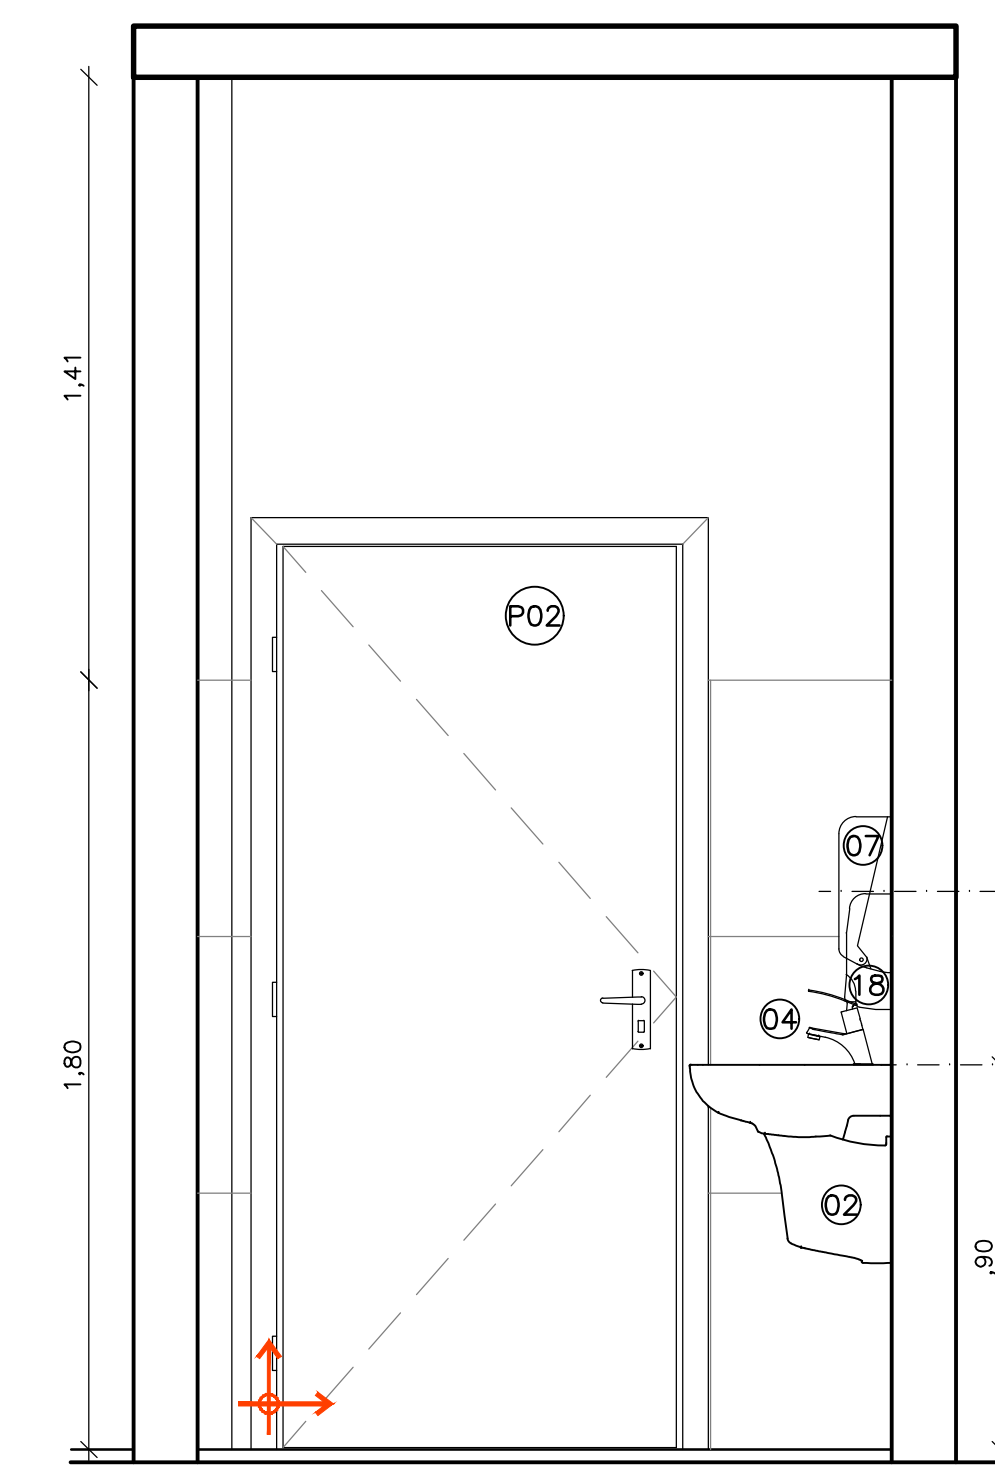
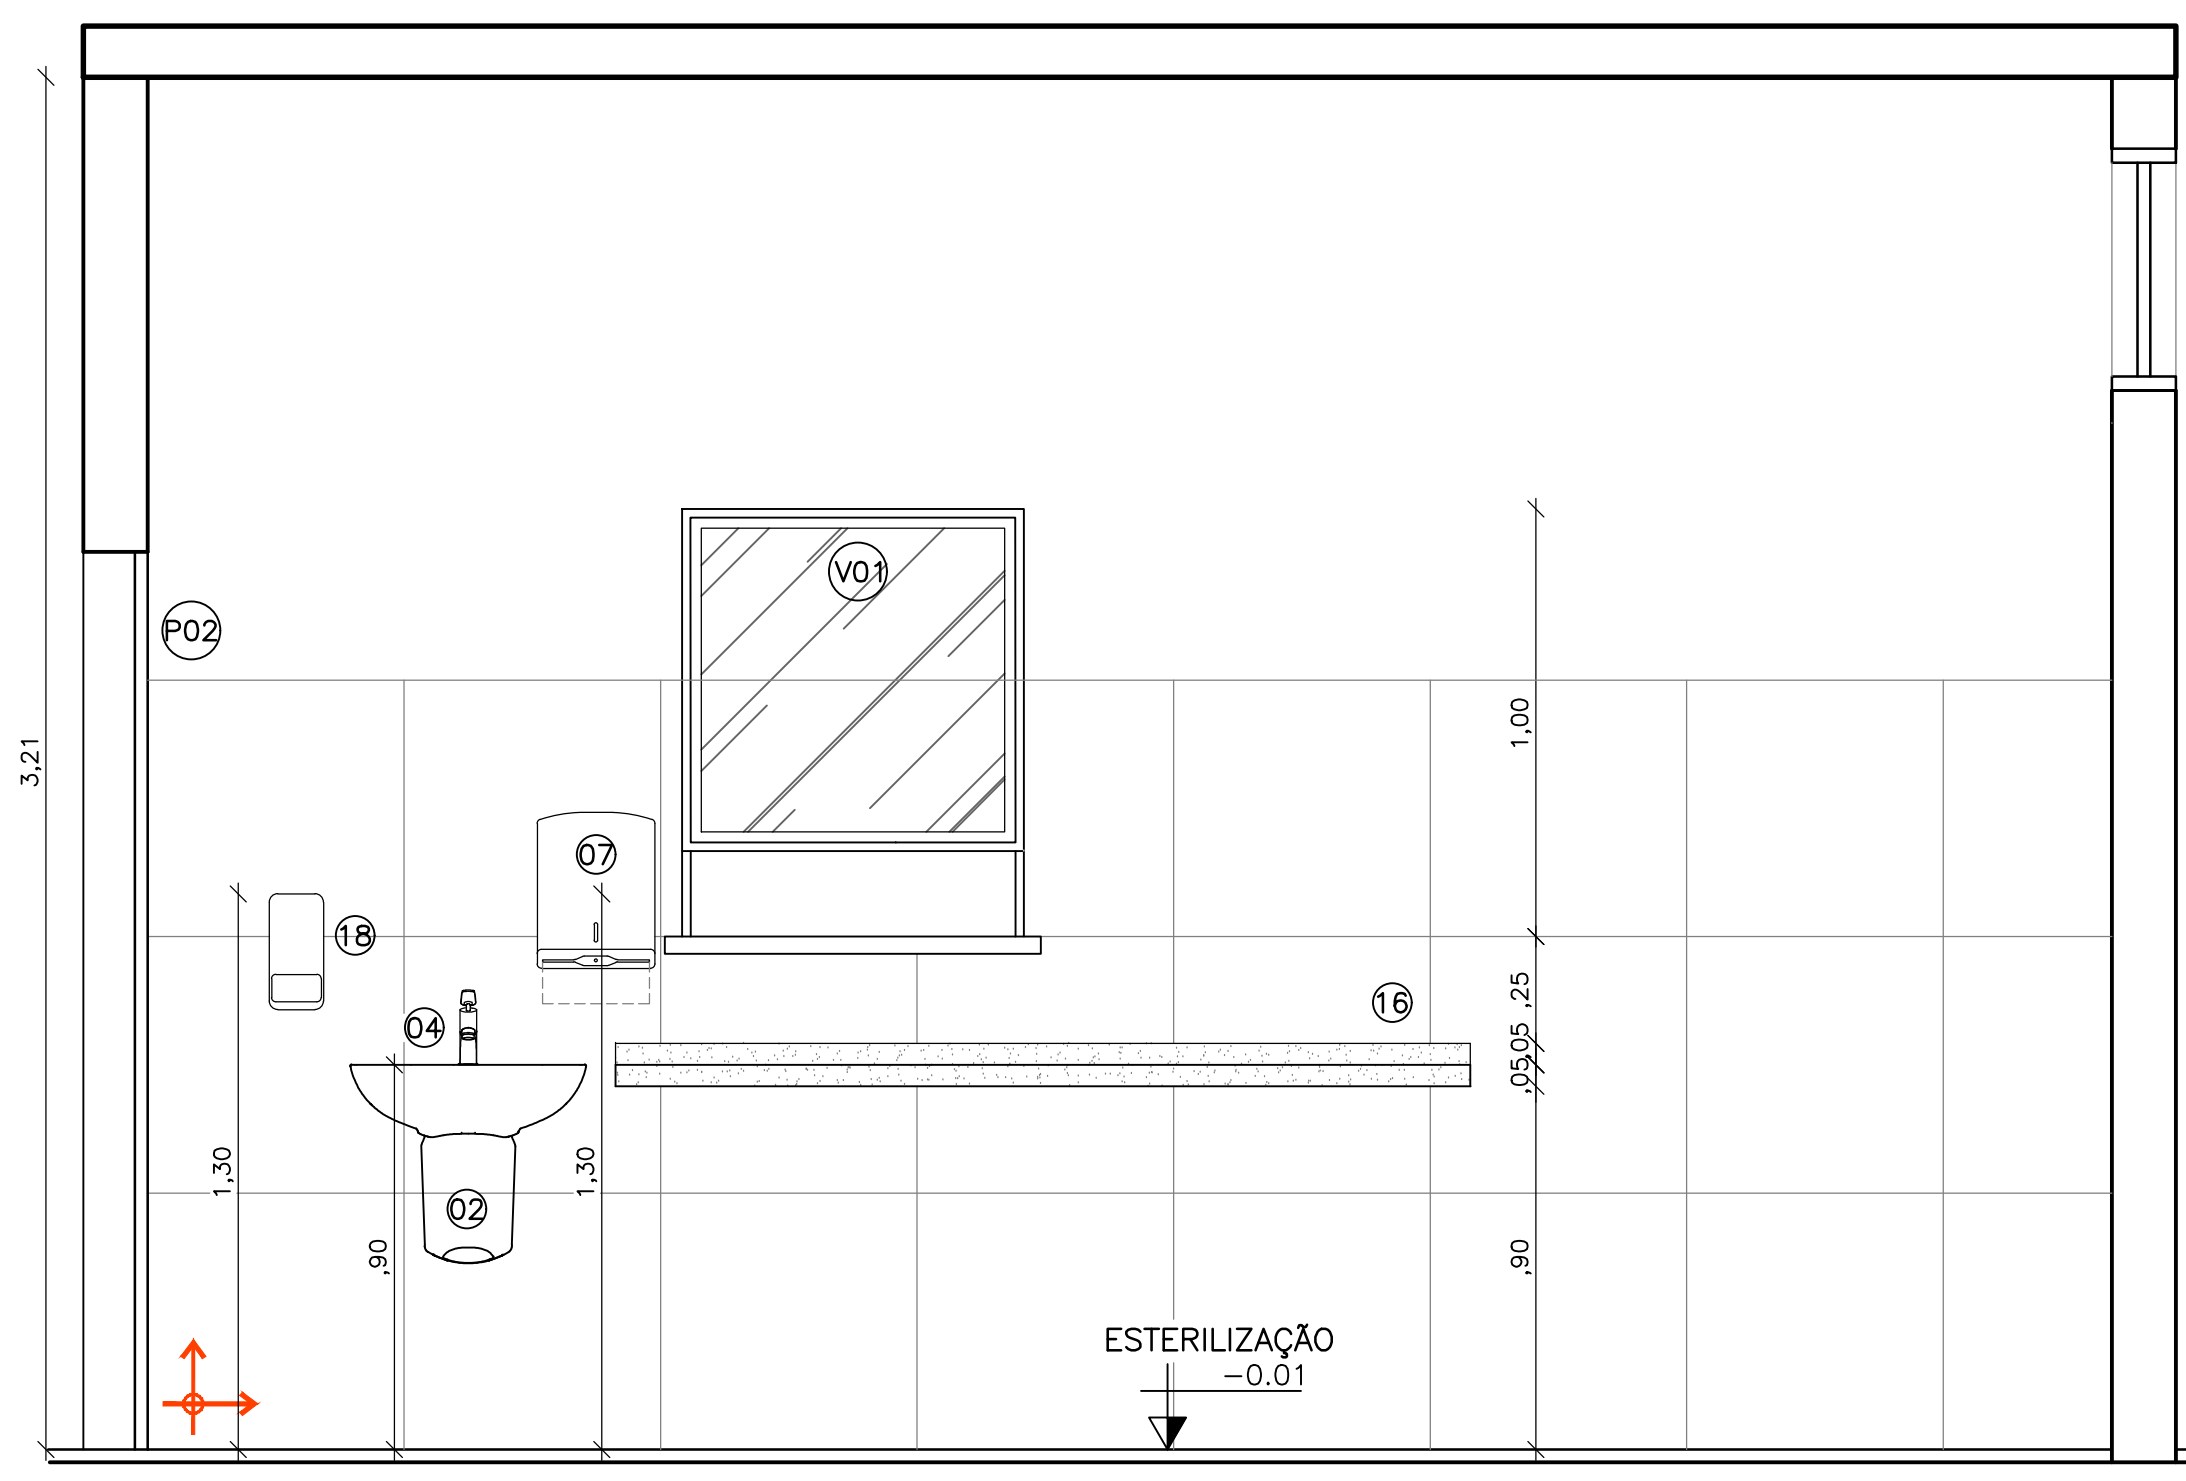
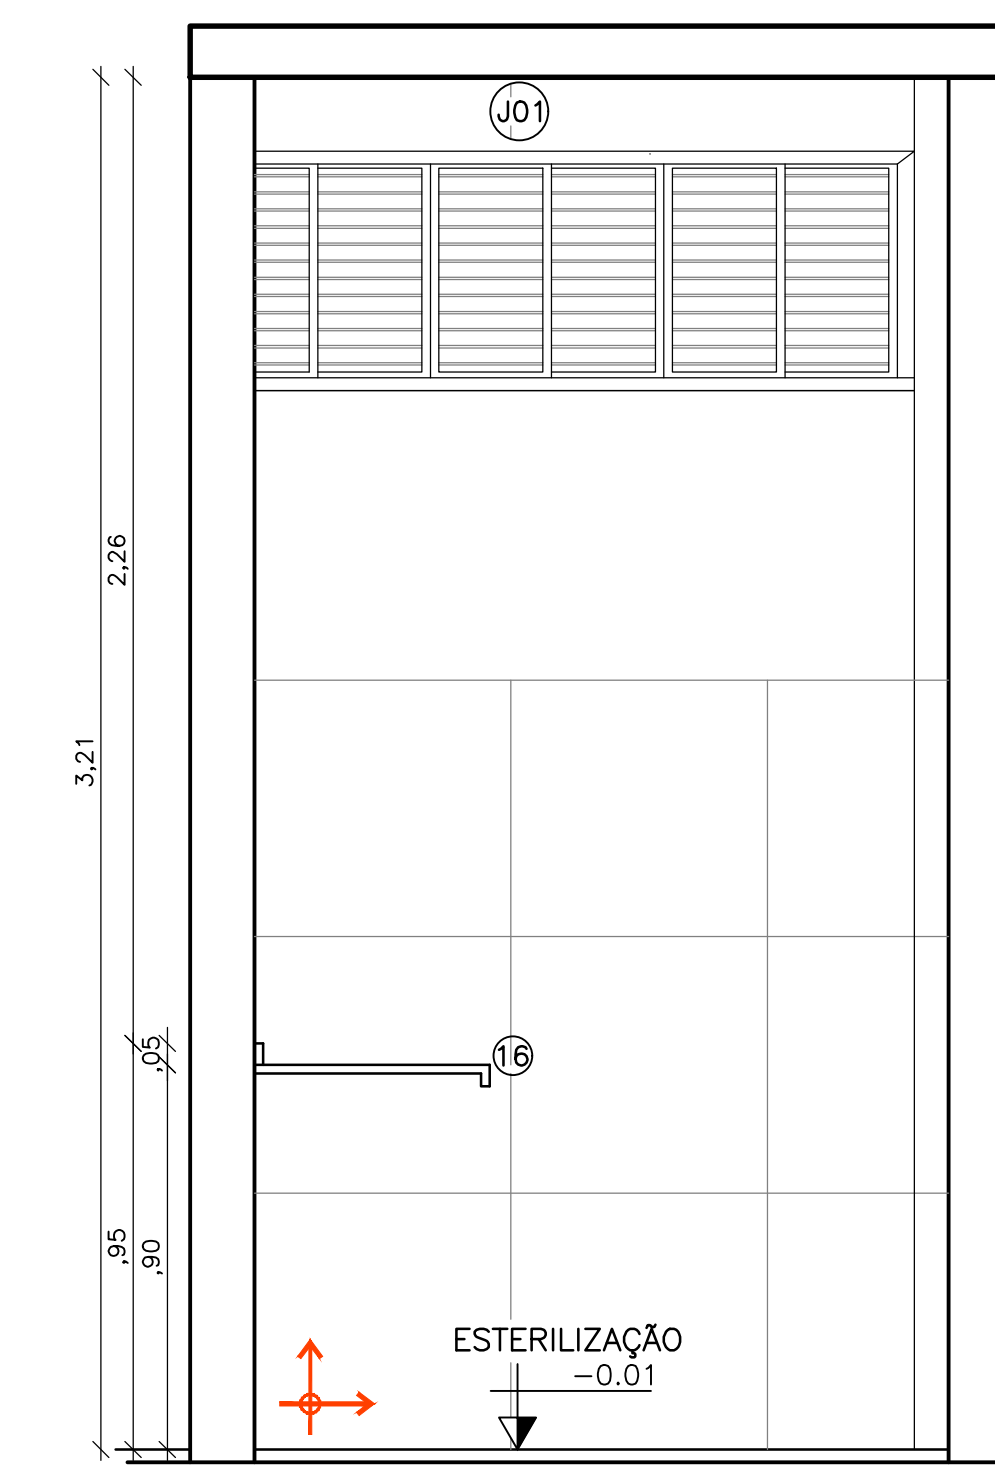
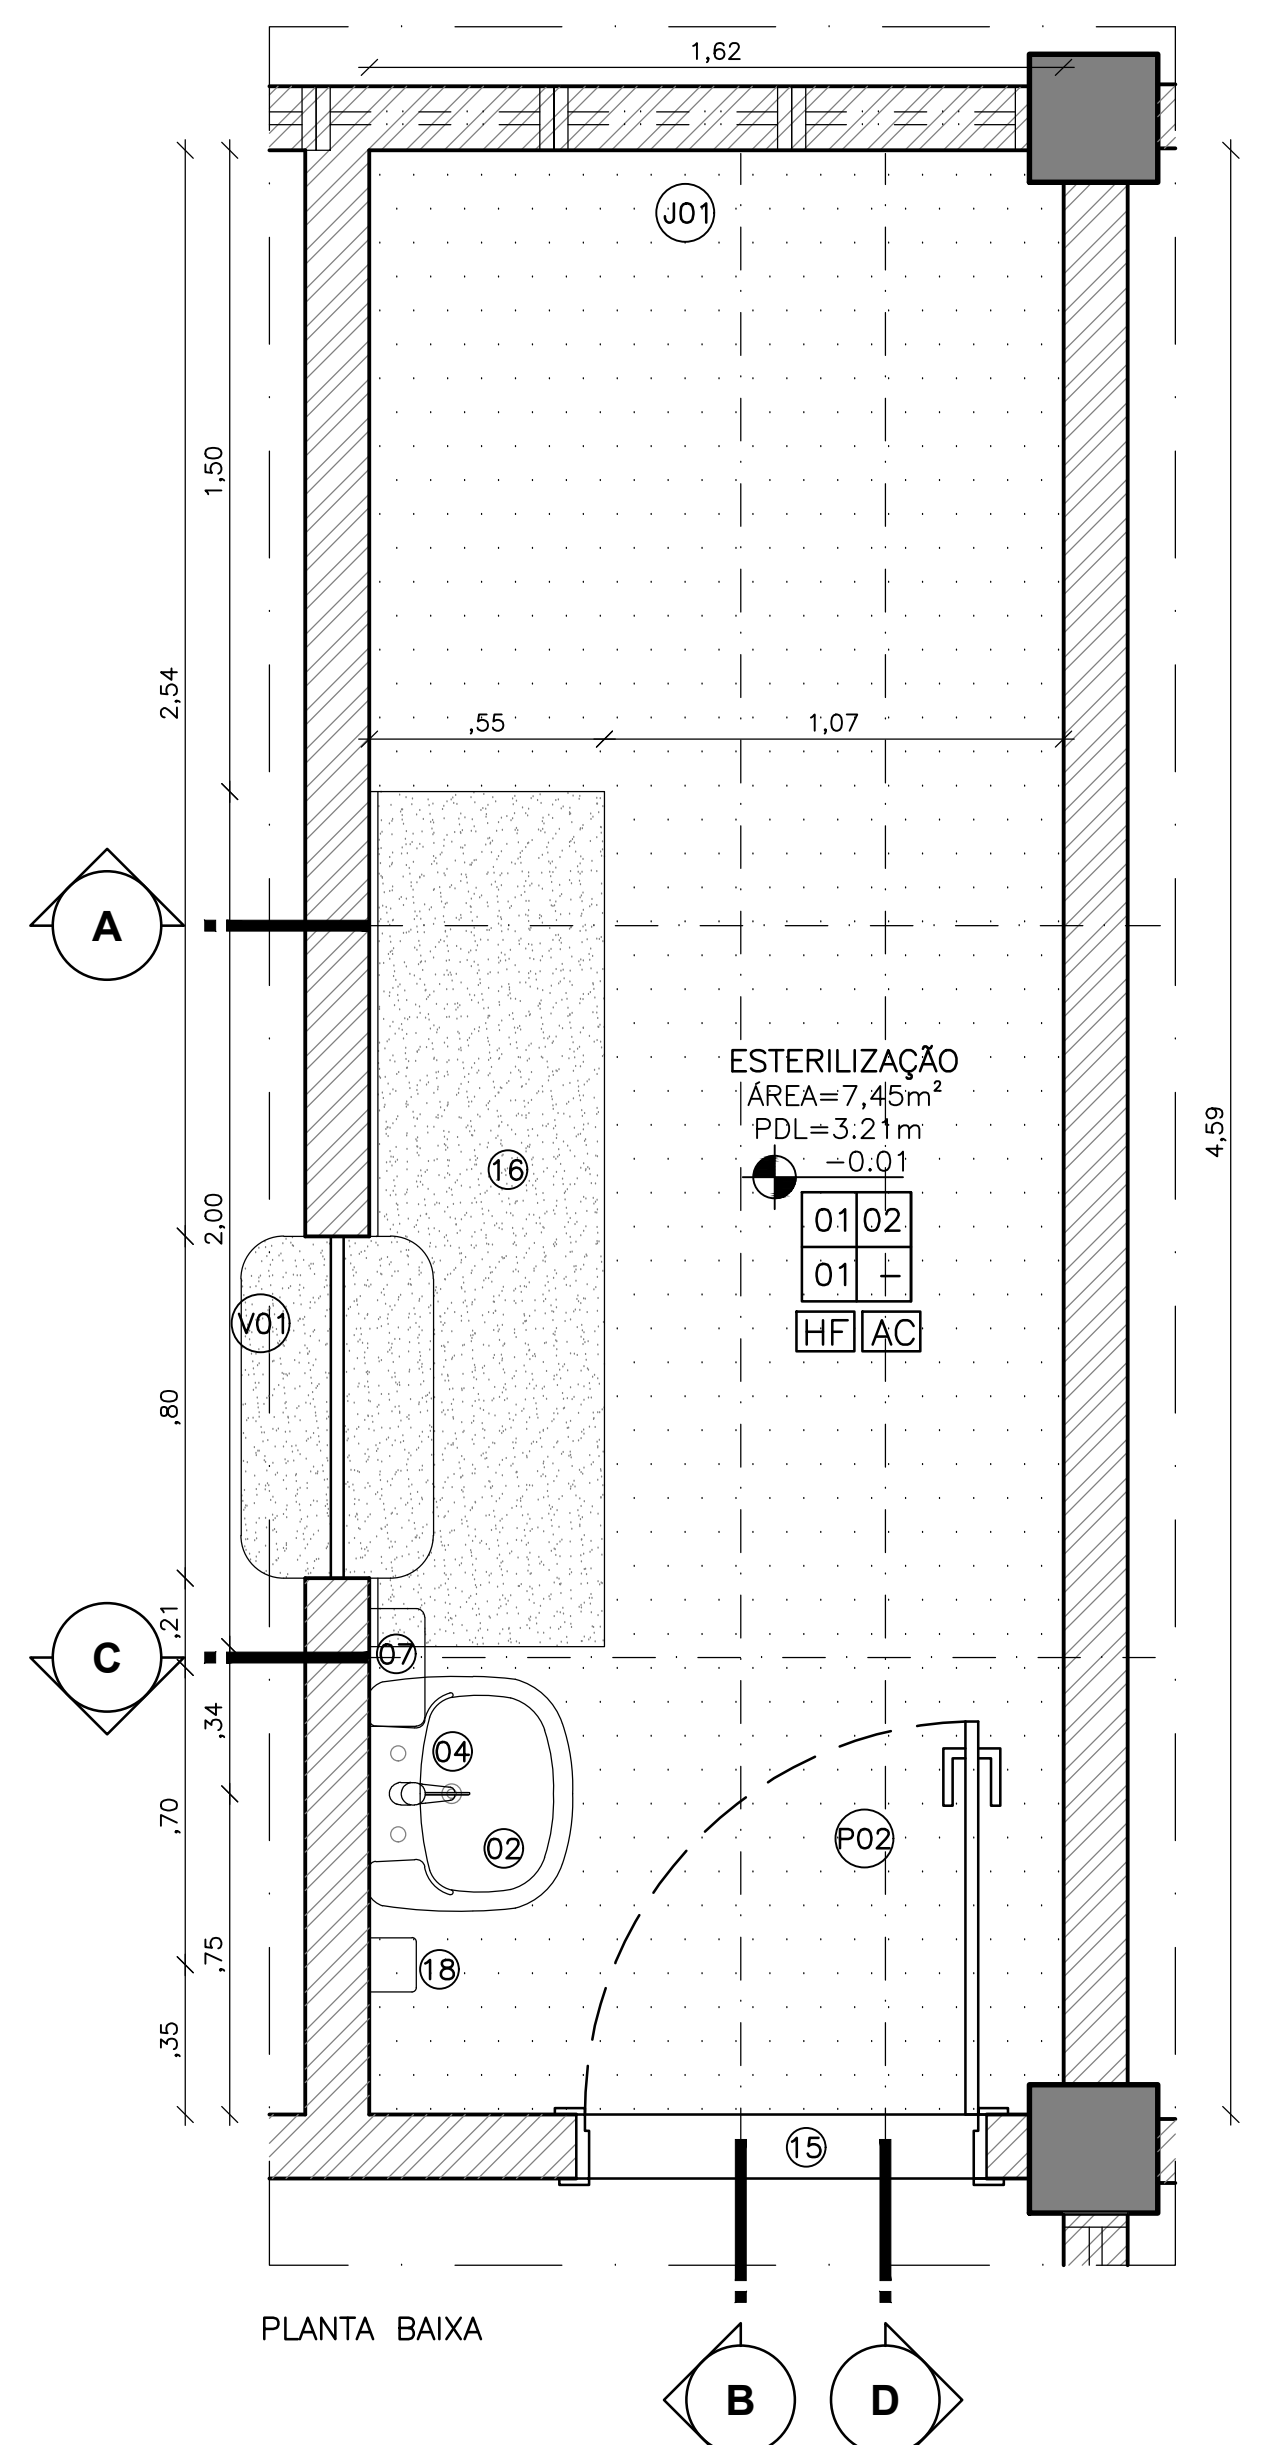
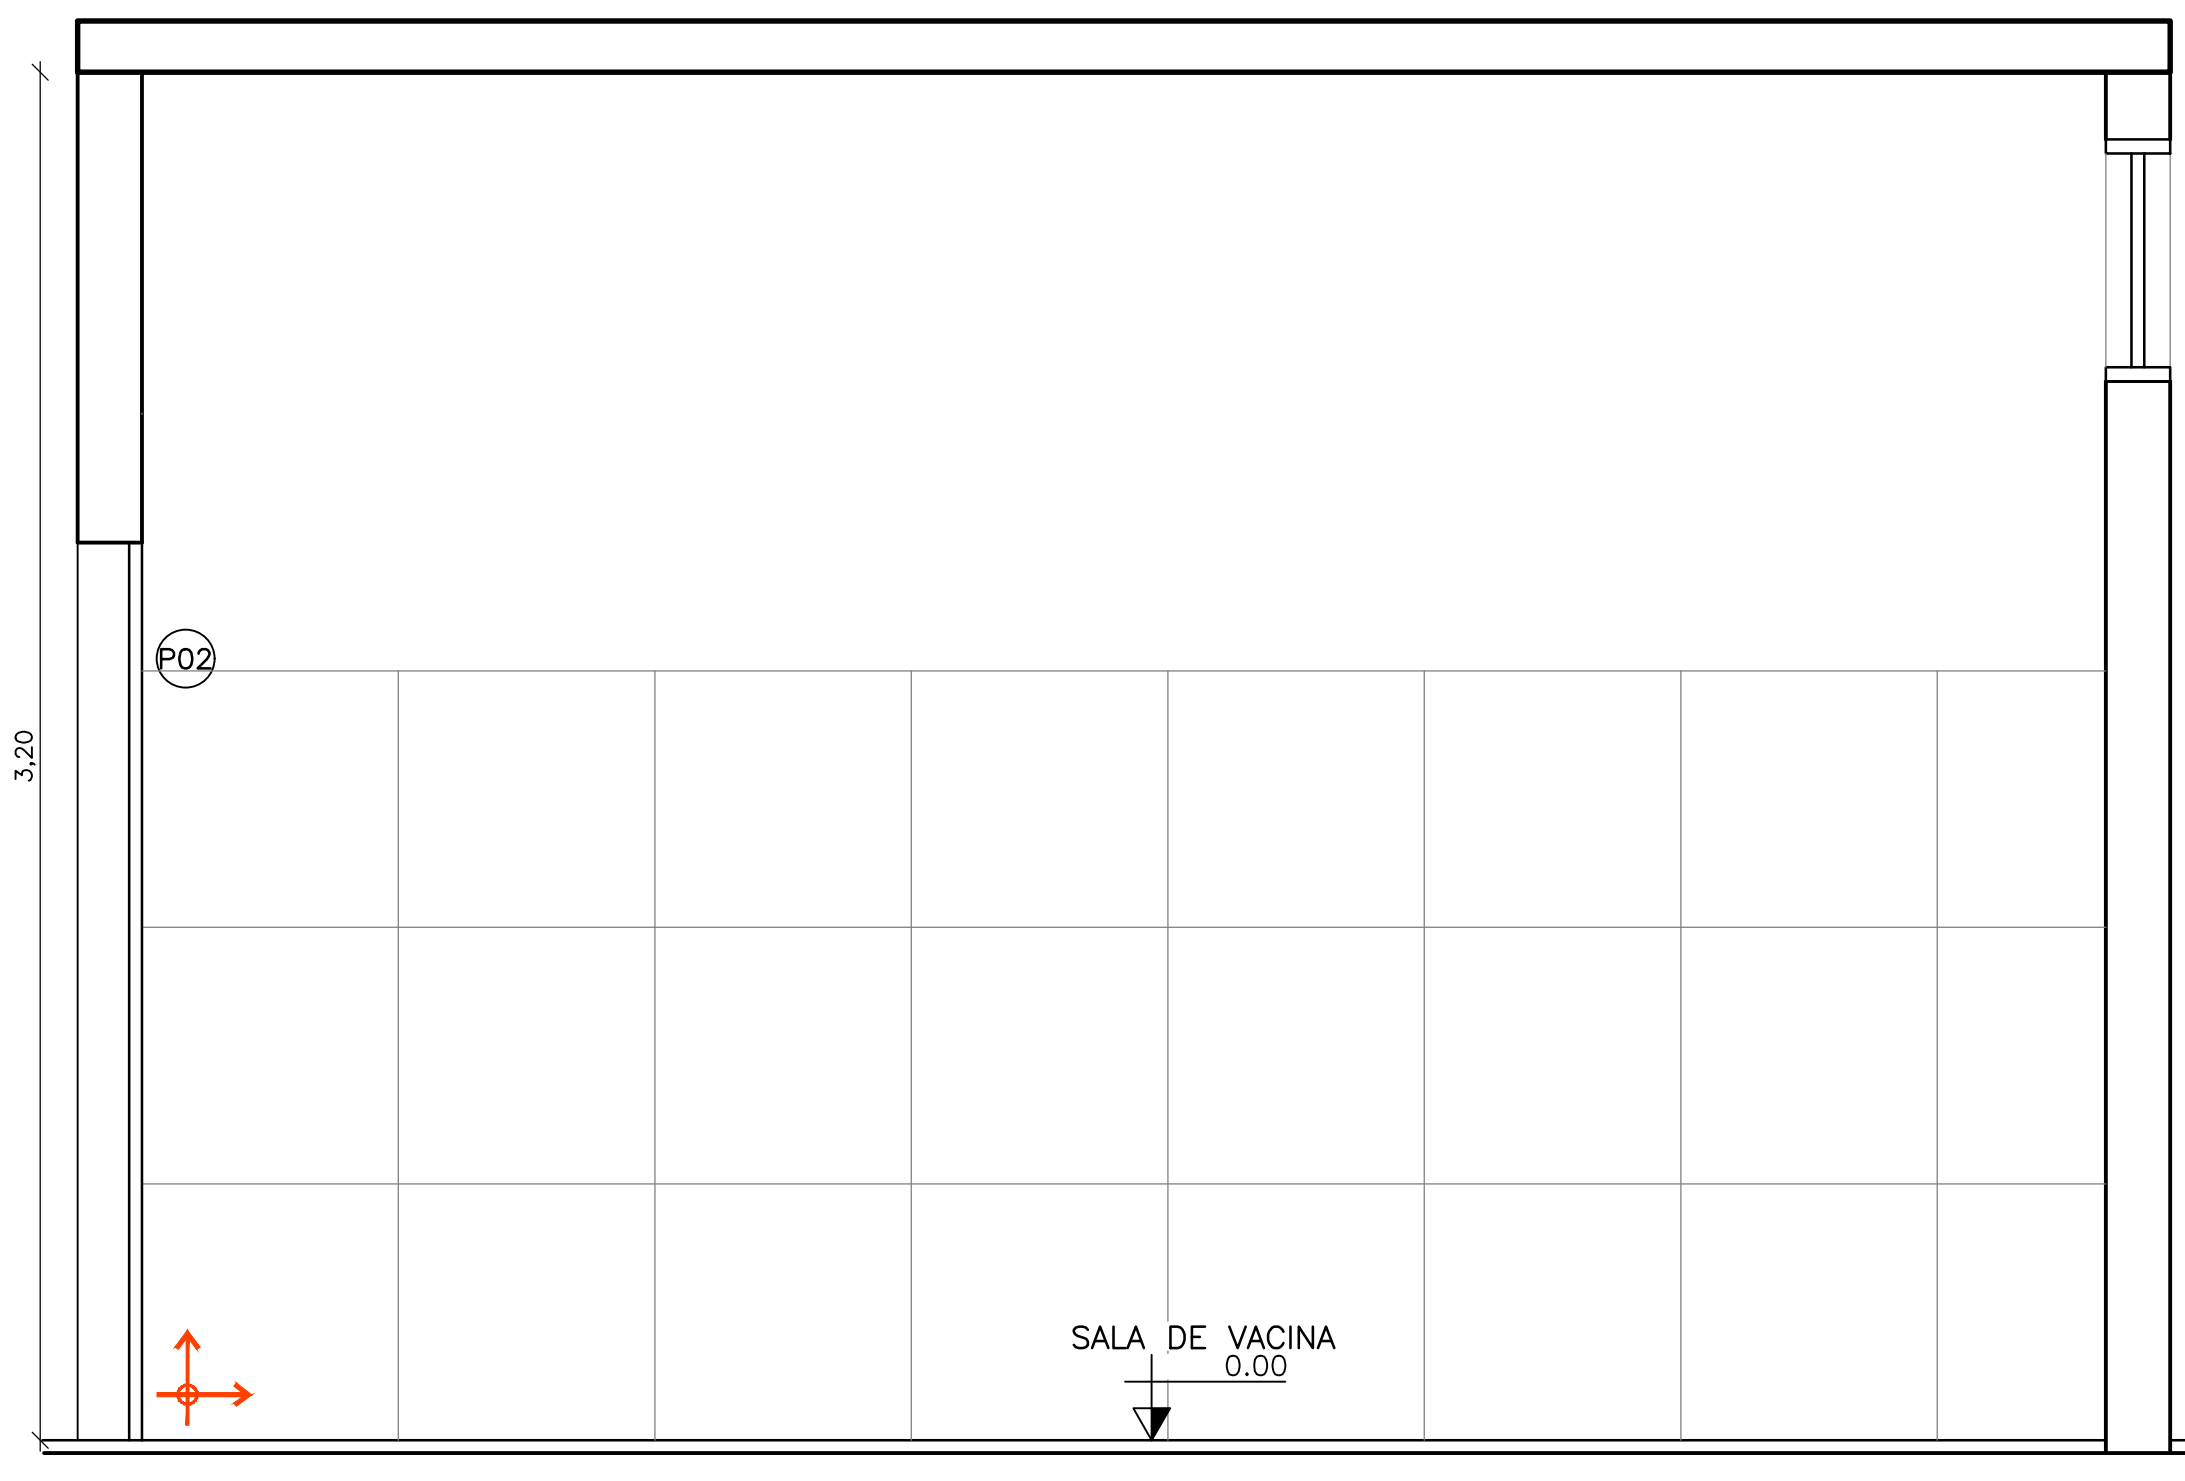
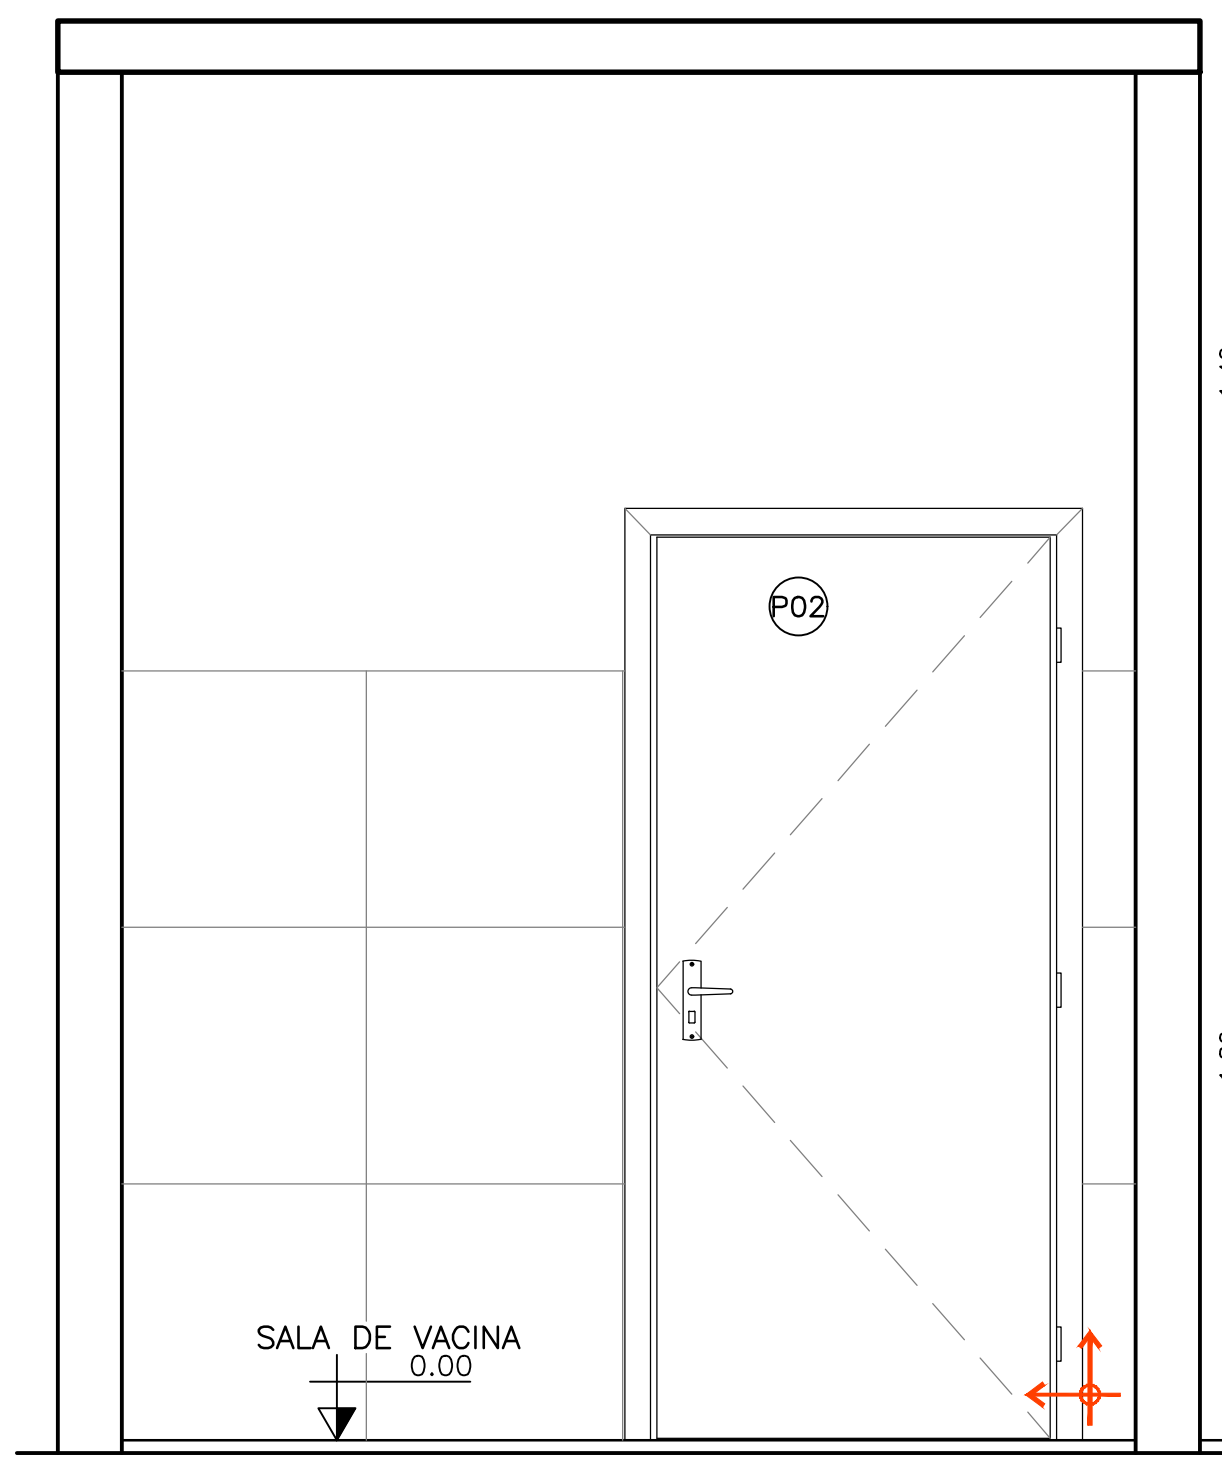


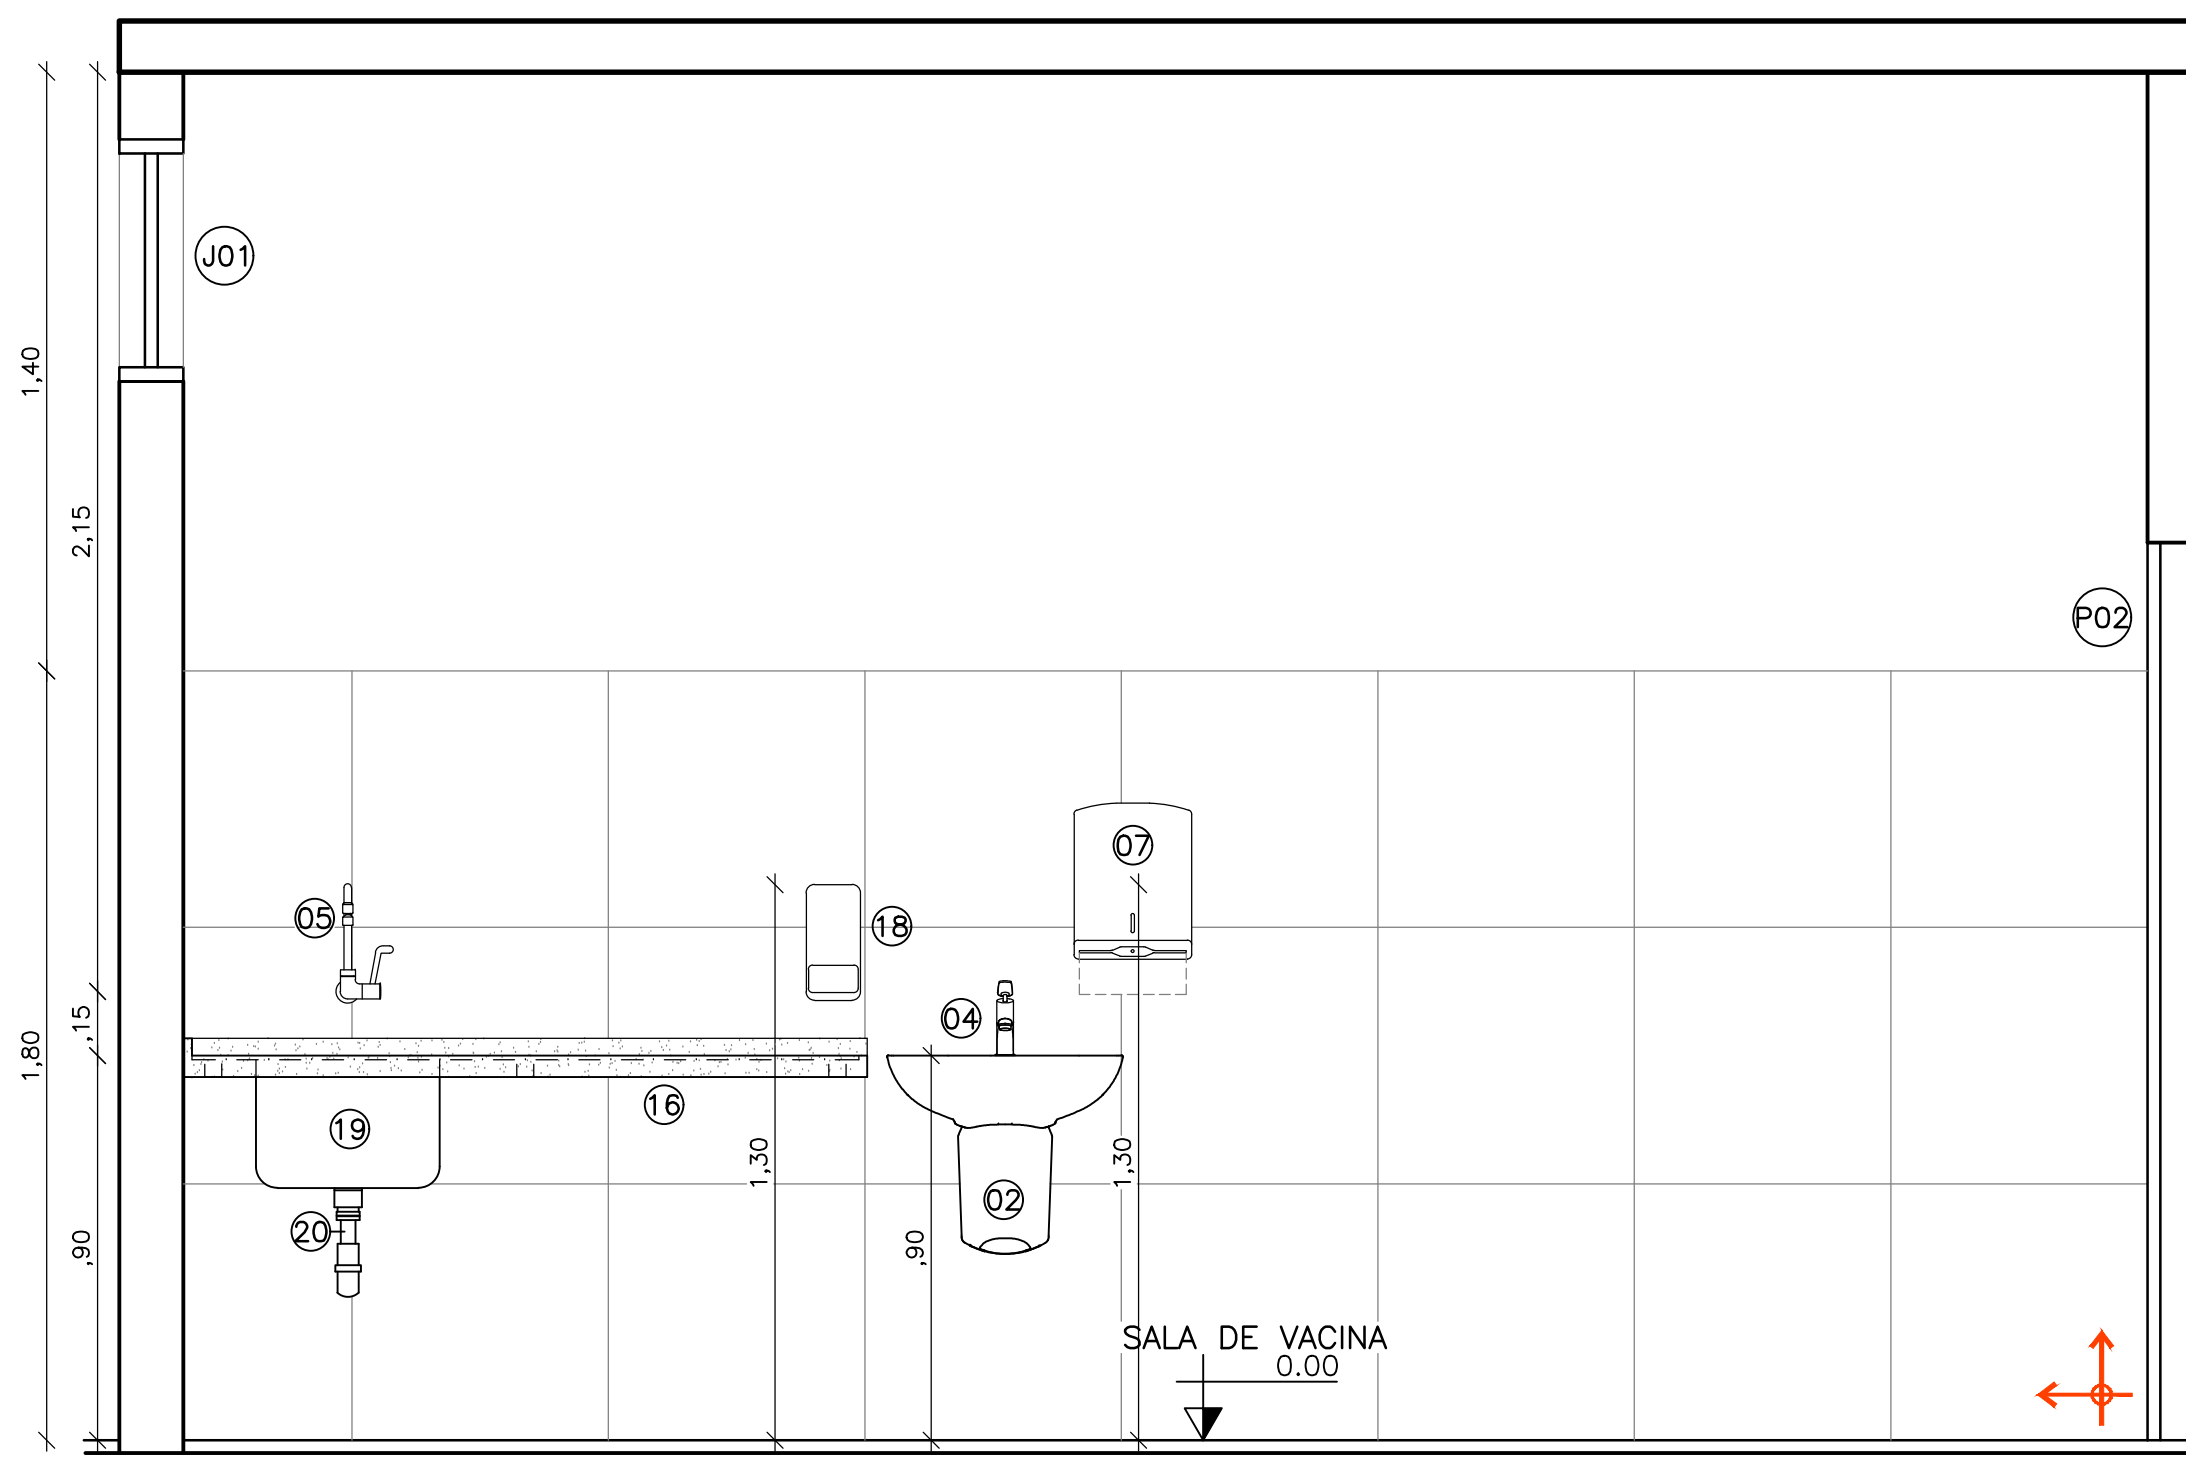

01 - DETALHE 09 - UTILIDADES
ESCALA: 1/25

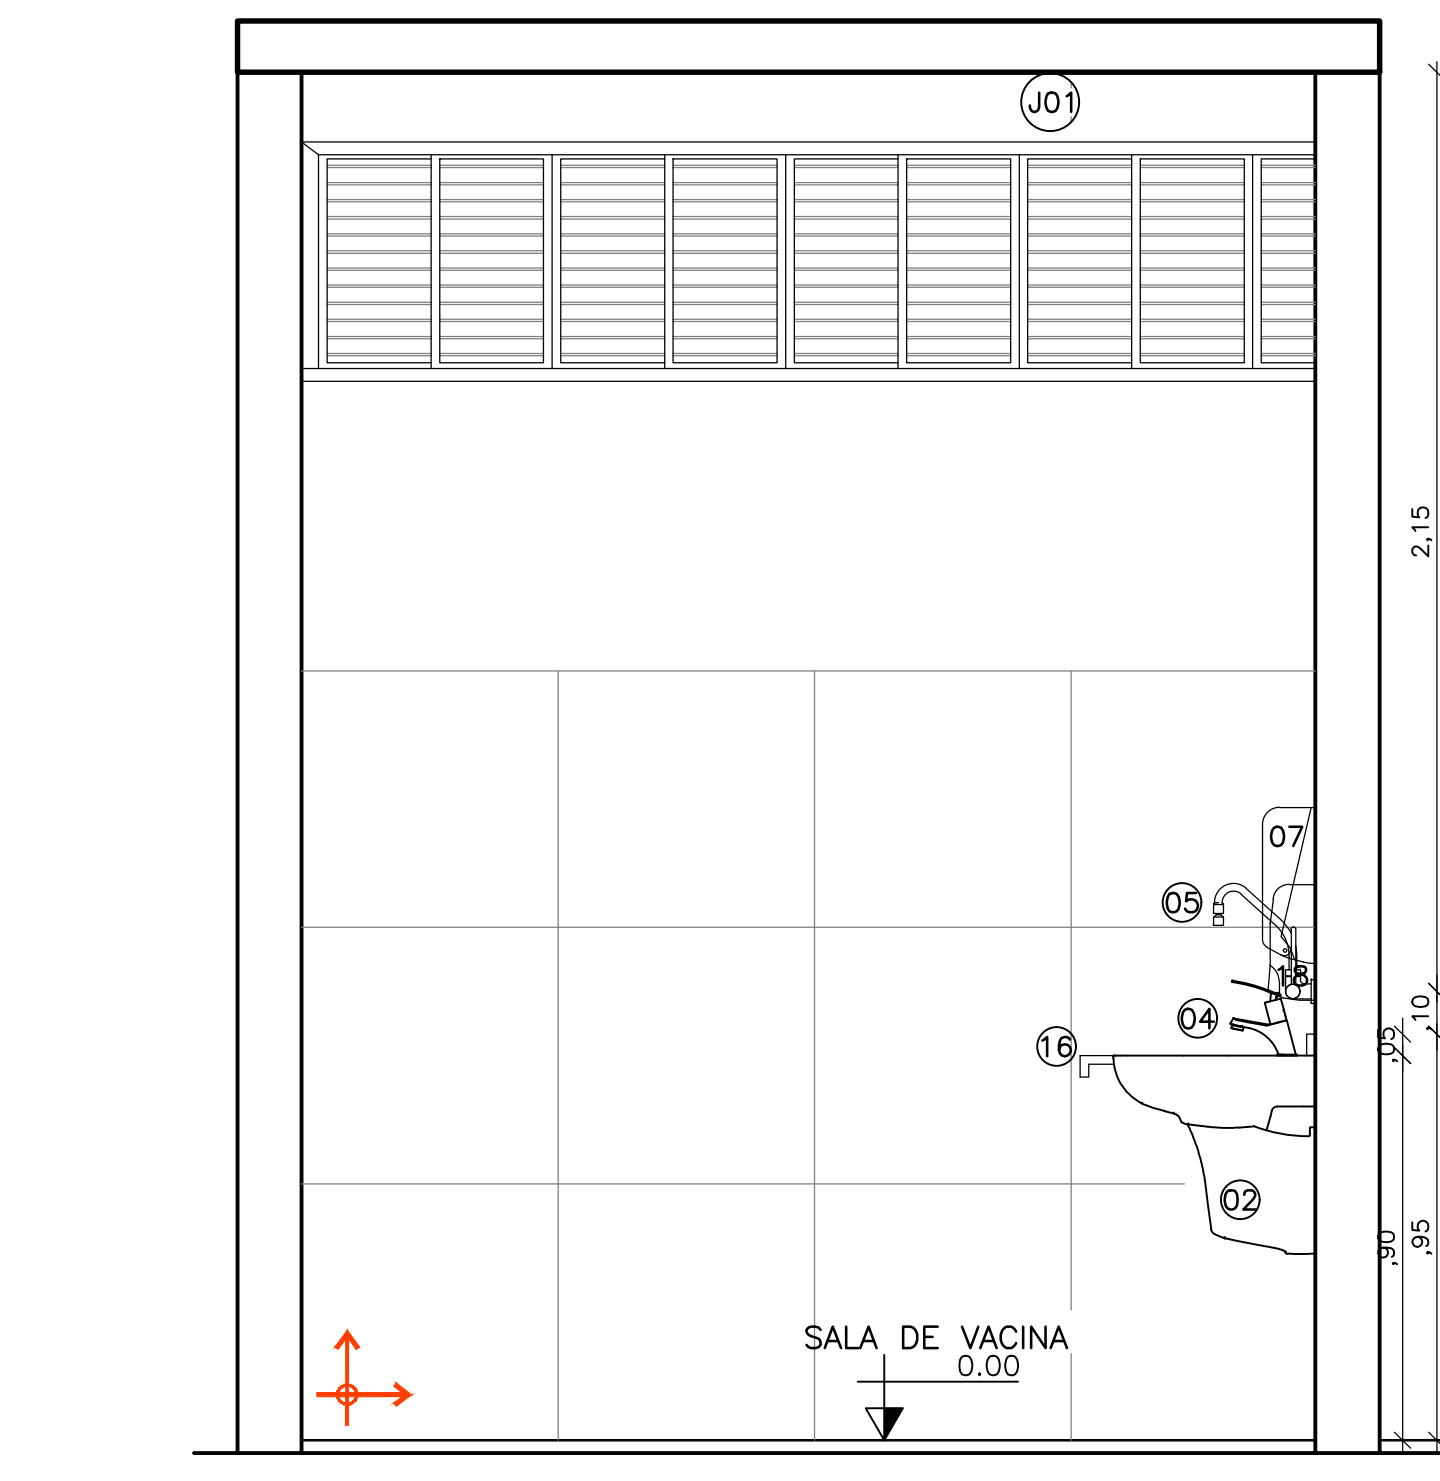

02 - DETALHE 10 - ESTERILIZAÇÃO
ESCALA: 1/25

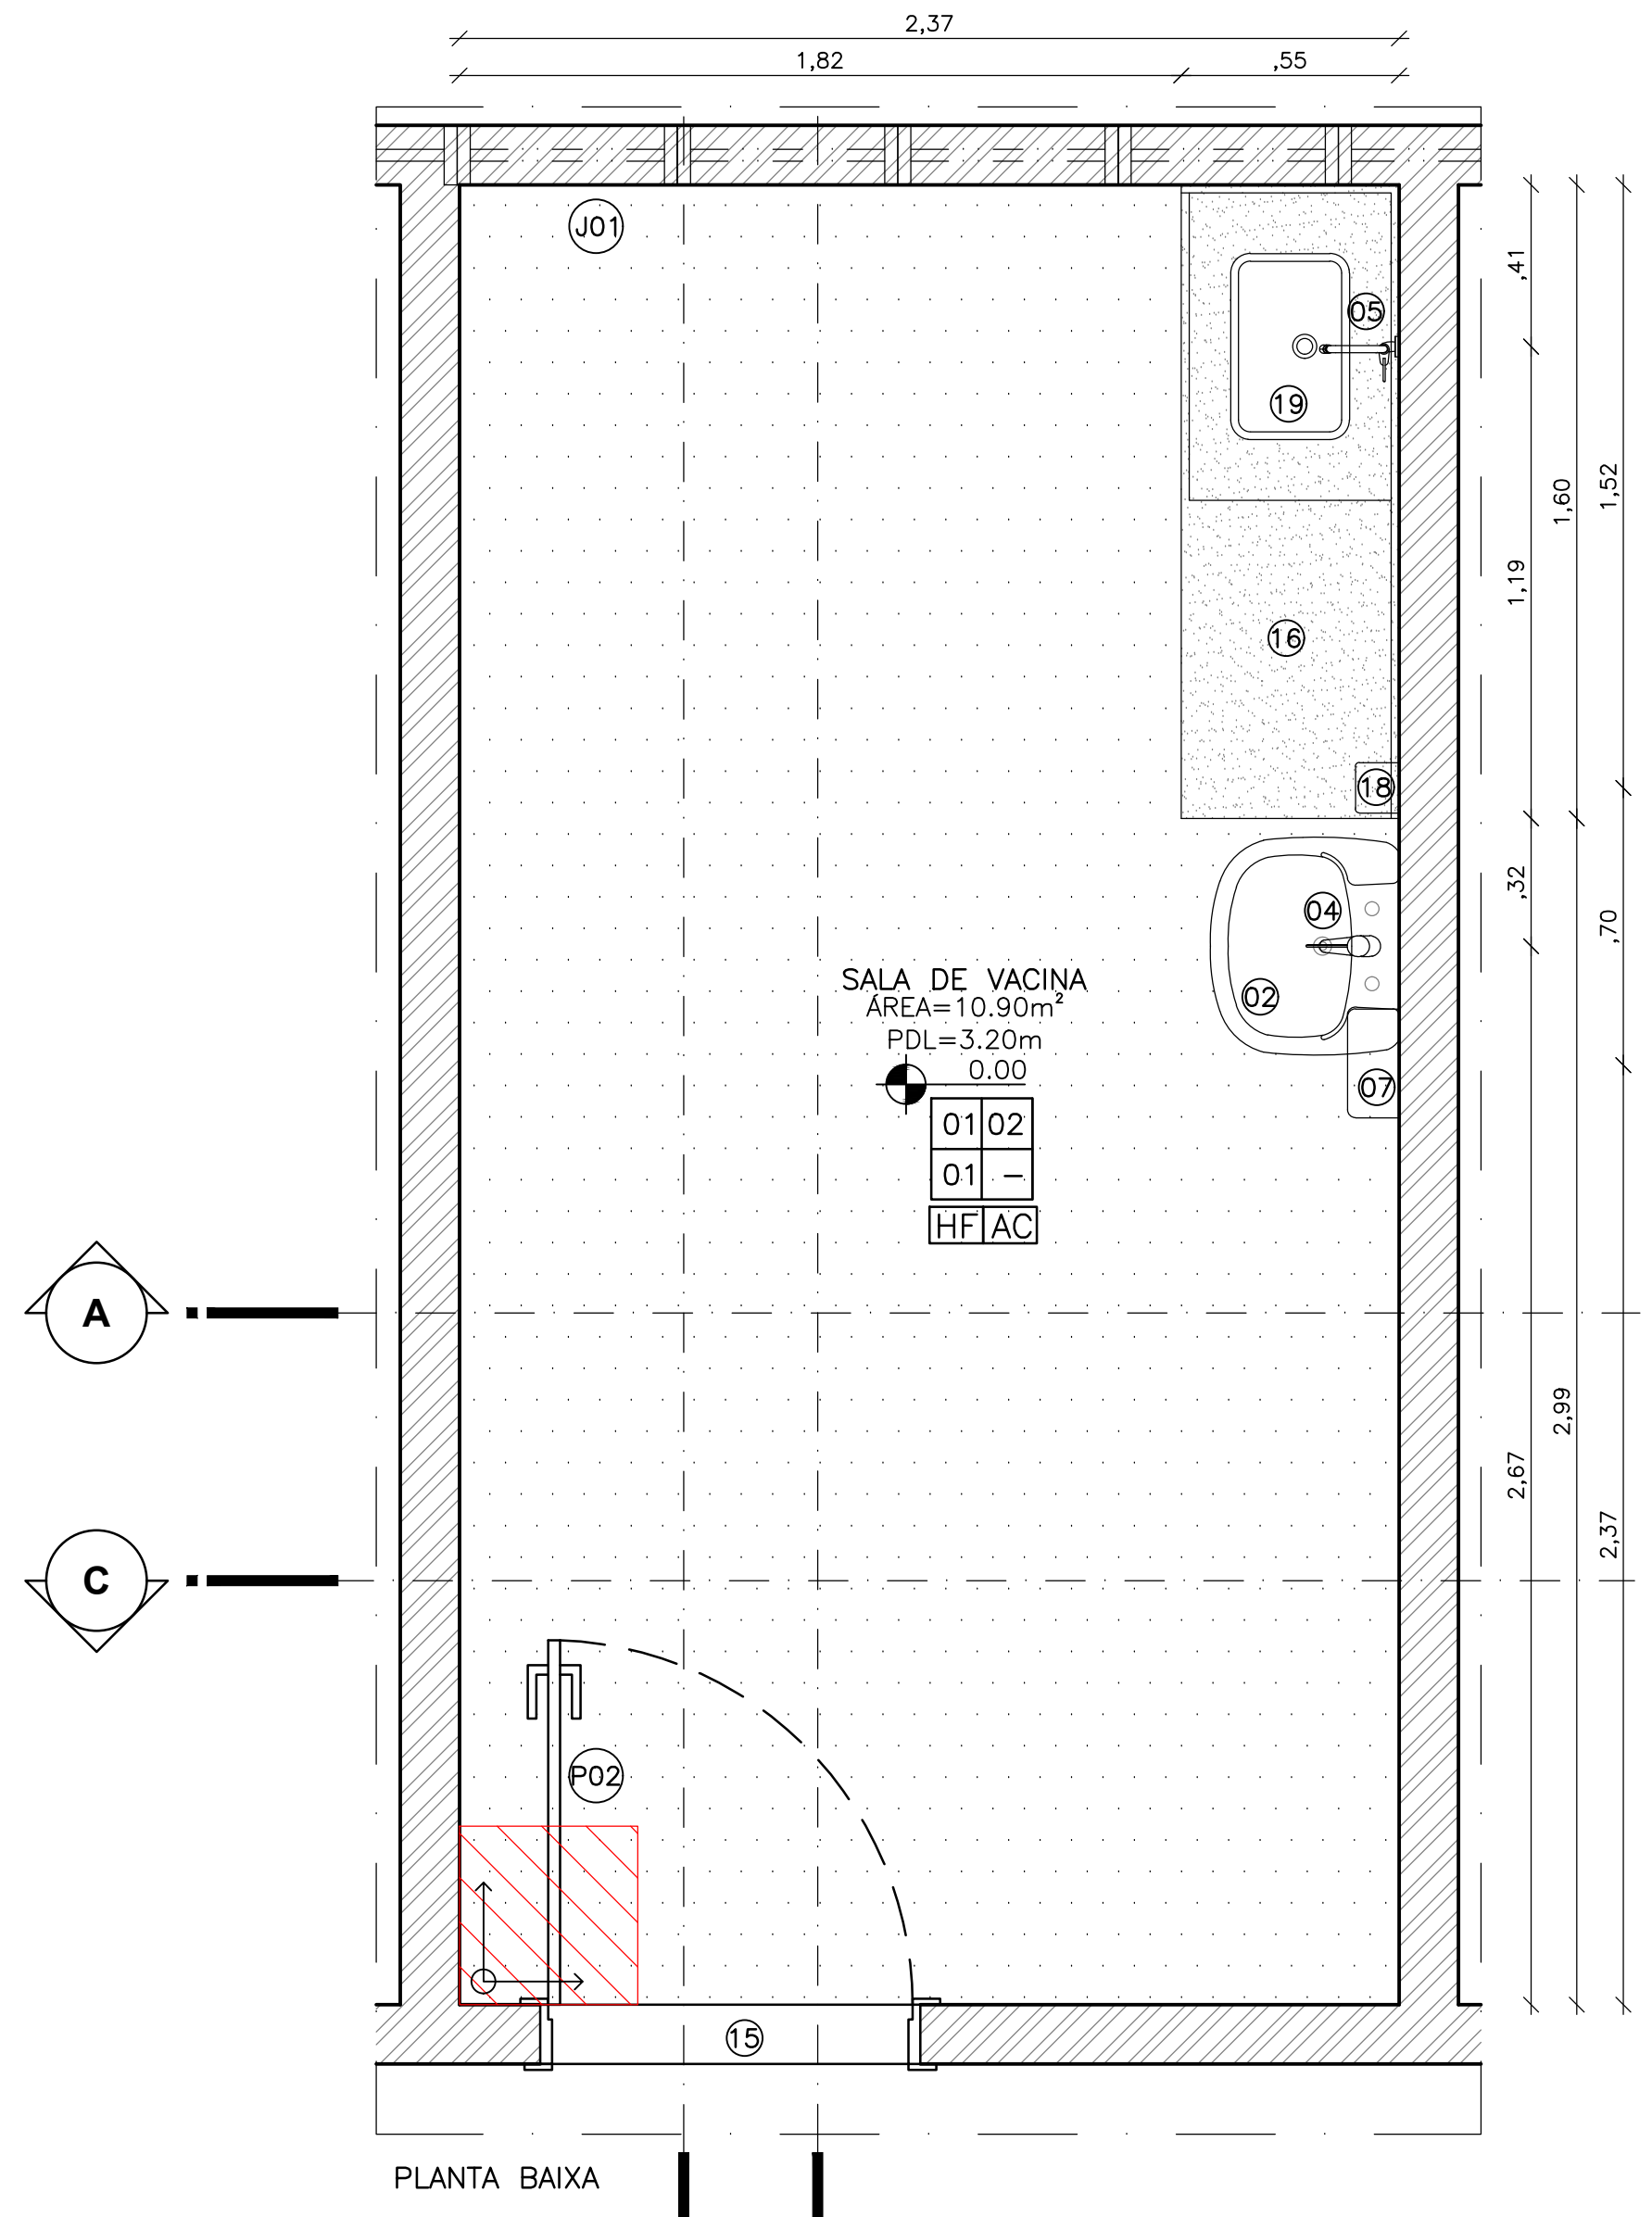

03 - DETALHE 11 - SALA DE VACINA
ESCALA: 1/25

LOUÇAS, METAIS E ACESSÓRIOS	
CÓDIGO	DESCRIÇÃO
01	BACIA SANITÁRIA DE LOUÇA COM CAIXA ACOPLADA, COM ACESSÓRIOS DE FIXAÇÃO E TAMPA (ASENTO), COR BRANCA
02	LAVATÓRIO EM LOUÇA COM COLUNA SUSPensa, COR BRANCO
03	DUCHA HIGIÊNICA MANUAL CROMADA COM REGISTRO E DERAÇÃO
04	TORNEIRA DE MESA COM ACIONAMENTO EM ALAVANCA COTOVELO METAL
05	TORNEIRA DE PAREDE COM COM BICA MÓVEL E ACIONAMENTO EM ALAVANCA COTOVELO METAL
06	TORNEIRA METÁLICA COM BICO PARA TANQUE OU JARDIM
07	DISPENSER TOALHEIRO INTERFOLHAS EM PLÁSTICO ABS NA COR BRANCA
08	DISPENSER PARA SABONETE LÍQUIDO EM ROLO, EM PLÁSTICO ABS NA COR BRANCA
09	ESPELHO CRISTAL ESPESURA 6MM, COLADO EM CHAPA DE MDF ESPESURA 9MM, SEM MOLURA, FIXAÇÃO COM PARAFUSOS
10	BARRA DE APOIO LATERAL FIXA EM "U", EM AÇO INOX, COMPRIMENTO 40 CM
11	BARRA DE AÇO INOX 40CM, FIXADA NA PAREDE
12	BARRA DE AÇO INOX 70CM, FIXADA NA PAREDE
13	BARRA DE AÇO INOX 80CM, FIXADA NA PAREDE
14	ALARME AUDIO VISUAL PARA SINALIZAÇÃO DE EMERGÊNCIA EM SANIT. ACESSÍVEL, COMPLETO (BOTOEIRA/ALARME SONORO E VISUAL/PLACA DE SINALIZAÇÃO)
15	SOLEIRA EM GRANTO CINZA ANDORINHA COM ESPESURA DE 2CM
16	BANCADEA EM GRANTO VERMELHO BRASÍLIA POLIDO, ESPESURA 2CM
17	MICRO-ONDAS COM SUPORTE EM MDF NA COR BRANCO
18	COSSADOR PARA SABONETE LÍQUIDO EM PLÁSTICO ABS NA COR BRANCA, COM CAPACIDADE DE 800ML
19	CUBA EM CHAPA INOX CLARO - 304, DIMENSÕES 50X40X25CM
20	SIFÃO DO TIPO GARRAFA/COPO EM PVC - 1 1/4" X 1 1/2"
21	TANQUE DE PAREDE, 34L INOX ESCOVADO 50X40CM
22	TORNEIRA DE MESA COM FECHAMENTO AUTOMÁTICO PARA LAVATÓRIO, CROMADA
23	MESA DE APOIO EM MDF BRANCO, FIXADA NA PAREDE
24	EXPURGO EM AÇO INOXIDÁVEL
25	ESCOVÓDROMO EM AÇO INOXIDÁVEL 80CM
26	PURIFICADOR DE ÁGUA SUSPENSO, FIXADO NA PAREDE
27	INÍCIO DE PAGINAÇÃO DE PISO EM PORCELANATO PEI 5 (ALTO TRÁFEGO) 60X60CM, NA COR BEGE, ACABAMENTO ACETINADO
28	INÍCIO DE PAGINAÇÃO DE PAREDE COM REVESTIMENTO EM PORCELANATO PEI 5 (ALTO TRÁFEGO) 60X60CM, COR BEGE, ACABAMENTO ACETINADO ATÉ ALTURA DE 1,80M. A PARTIR DO REVESTIMENTO CONSIDERAR PINTURA ACRÍLICA LAVÁVEL, ACABAMENTO ACETINADO, COR ALGODÃO EGÍPCIO
29	INÍCIO DE PAGINAÇÃO DE PISO/PAREDE COM REVESTIMENTO PORCELANATO PADRÃO AMADEIRADO, 60X60CM, TIPO DECK IMBUIA, ACABAMENTO GRANILHADO
30	PISO INDUSTRIAL DE ALTA RESISTÊNCIA, NA COR NATURAL

QUADRO DE ESPECIFICAÇÕES

PISO				
	1. PISO INDUSTRIAL DE ALTA RESISTÊNCIA, NA COR NATURAL			
	2. PISO EM PORCELANATO PEI 5 (ALTO TRÁFEGO) 60X60CM, NA COR BEGE, ACABAMENTO ACETINADO			
	3. PISO EM PORCELANATO COM PADRÃO AMADEIRADO, 60X60CM, TIPO DECK IMBUIA, ACABAMENTO GRANILHADO, COM TABEIRA EM GRANTO BRANCO ITALIAN, L=25CM			
	4. PISO INTERTRAVADO, COM BLOCO RETANGULAR COR NATURAL DE 20X10CM, ESPESSURA 8CM			
	5. PASSOIO EM CONCRETO MOLDADO IN LOCO, USINADO, ACABAMENTO CONVENCIONAL, ESPESSURA 8CM, ARMADO			
PAREDE				
	1. PINTURA ACRÍLICA LAVÁVEL, ACABAMENTO ACETINADO, COR ALGODÃO EGÍPCIO			
	2. PORCELANATO PEI 5 (ALTO TRÁFEGO) 60X60CM, COR BEGE, ACABAMENTO ACETINADO ATÉ ALTURA DE 1,80M. A PARTIR DA CERÂMICA CONSIDERAR PINTURA ACRÍLICA LAVÁVEL, ACABAMENTO ACETINADO, COR ALGODÃO EGÍPCIO			
	3. PINTURA ACRÍLICA LAVÁVEL, TIPO TEXTURA DESIGN, HIDORREPELENTE, ATÉ ALTURA DE 1,20M. COR PLATINA (ACABAMENTO CHAPISADO). A PARTIR DESTA, CONSIDERAR PINTURA ACRÍLICA LAVÁVEL, TIPO TEXTURA DESIGN, HIDORREPELENTE, COR BRANCO GELADO (ACABAMENTO CIMENTO QUEMADO RÚSTICO). CONSIDERAR PERFIL "U" EM ALUMÍNIO, ESPESSURA 15MM COM ACABAMENTO AMADEIRADO ENTRE AS DUAS FAIXAS DE PINTURA			
	4. PINTURA ACRÍLICA LAVÁVEL, TIPO TEXTURA DESIGN, EFEITO GRANULADO E HIDORREPELENTE, COR BRANCO GELADO			
	5. PORCELANATO PADRÃO AMADEIRADO 60X60CM, TIPO DECK IMBUIA, ACABAMENTO GRANILHADO ATÉ ALTURA DE 1,20M. A PARTIR DA CERÂMICA, CONSIDERAR PINTURA ACRÍLICA LAVÁVEL, TIPO TEXTURA DESIGN, EFEITO GRANULADO E HIDORREPELENTE, COR BRANCO GELADO			
TETO				
	1. TETO/LAJE COM PINTURA LATEX COR BRANCO NEVE			
	2. FORRO PVC PADRÃO AMADEIRADO, TIPO CEREJEIRA, EM PLACAS 1,25X0,625			
	3. TELHA AMERICANA, ACABAMENTO NATURAL, COR MARFIM			
	4. FORRO PVC BRANCO EM PLACAS 0,625X0,625			
RODAPE				
	1. RODAPÉ EM GRANTO TIPO CINZA ANDORINHA, H=15CM			
SOLZEIRAS: SERÃO INSTALADAS EM GRANTO TIPO CINZA ANDORINHA, COM ESPESURA DE 2CM, EM TODOS OS AMBIENTES INTERNOS. CONSIDERAR SOLZEIRA RAMPADA NOS BANHEIROS ACESSÍVEIS E NA PORTA DA VARANDA. SOLZEIRA DA PORTA DA VARANDA EM GRANTO BRANCO ITALIAN. COBERTURA: SERÃO INSTALADAS "TELA PASSARINHEIRA" NAS COBERTURAS, NA POSIÇÃO ABAIXO DAS TELHAS, NO ENCONTRO COM A LAJE DE COBERTURA (PASSARINHEIRA UNIVERSAL COR CINZA). CANTONEIROS: SERÃO INSTALADOS CANTONEIROS PARA PROTEÇÃO DAS ARESTAS DAS PAREDES, EM PERFIL METÁLICO EM L, ALTURA DE 1,20M A PARTIR DO RODAPÉ.				
PORTAS				
CÓDIGO	DIMENSÕES LARG. ALT.	QUANT.	ESPECIFICAÇÃO	TIPO
P01	0,80 2,10	06	FOLHA EM MADEIRA COMPENSADA SEMIDICA COM REVESTIMENTO MELAMINICO NA COR CINZA. FERRAGENS CROMADAS	ABRIR
P02	0,90 2,10	13	FOLHA EM MADEIRA COMPENSADA SEMIDICA COM REVESTIMENTO MELAMINICO NA COR CINZA. FERRAGENS CROMADAS	ABRIR
JANELAS				
CÓDIGO	DIMENSÕES LARG. ALTURA PEITORIL	QUANT.	ESPECIFICAÇÃO	TIPO
J01	4,45 0,56 2,44	13	JANELA COM FOLHAS DE VIDRO 8 MM DE CORRER EM TRILHO (INTERNO) E ESQUADRIA FIXA COM PERFIS DE ALUMÍNIO HORIZONTAIS (EXTERNO), COM ESPAÇAMENTOS A CADA 6CM, ACABAMENTO AMADEIRADO	CORRER

NOTA	ASSINATURA RESPONSÁVEL LEGAL
REVISÃO	ASSINATURAS PROJETO - RESPONSÁVEL TÉCNICO
REV. 01	ASSINATURA APROVAÇÃO
REV. 02	
REV. 03	
SESAB - SECRETARIA DA SAÚDE DO ESTADO DA BAHIA CEAT - COORDENAÇÃO EXECUTIVA DE REESTRUTURAÇÃO DA REDE PÚBLICA DE SAÚDE CER - COORDENAÇÃO DE REESTRUTURAÇÃO DE SAÚDE	GOVERNO DO ESTADO BAHIA SECRETARIA DA SAÚDE JCA JUNTA COORDENADORA
BAHIA UNIDADE BÁSICA DE SAÚDE INDÍGENA TIPO II	
PROJETO CONSTRUÇÃO DA UBS INDÍGENA TIPO II	
ETAPA PROJETO PROJETO EXECUTIVO DE ARQUITETURA	FOLHA: 11/17
RESPONSÁVEL TÉCNICO: ROGERIO VASCONCELOS DE SOUZA ESCALA: 1/25	
DATA: 10/05/2025	