

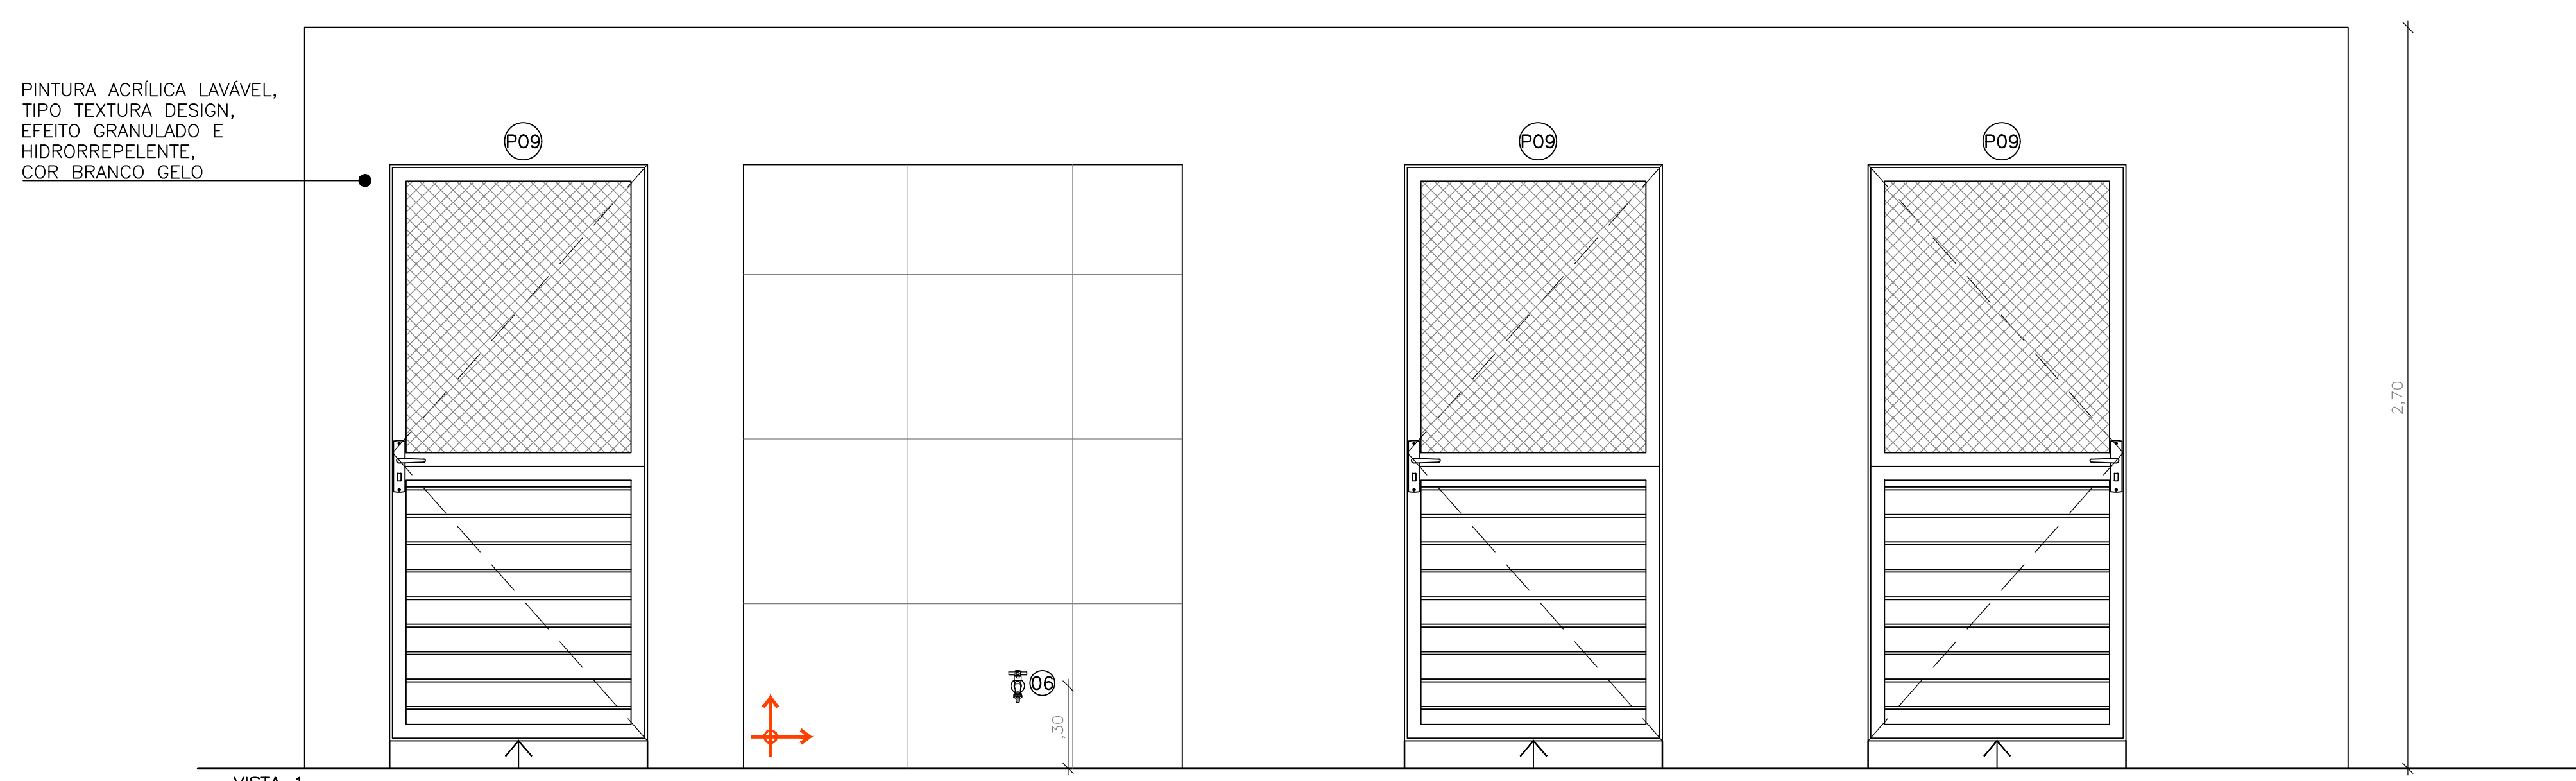
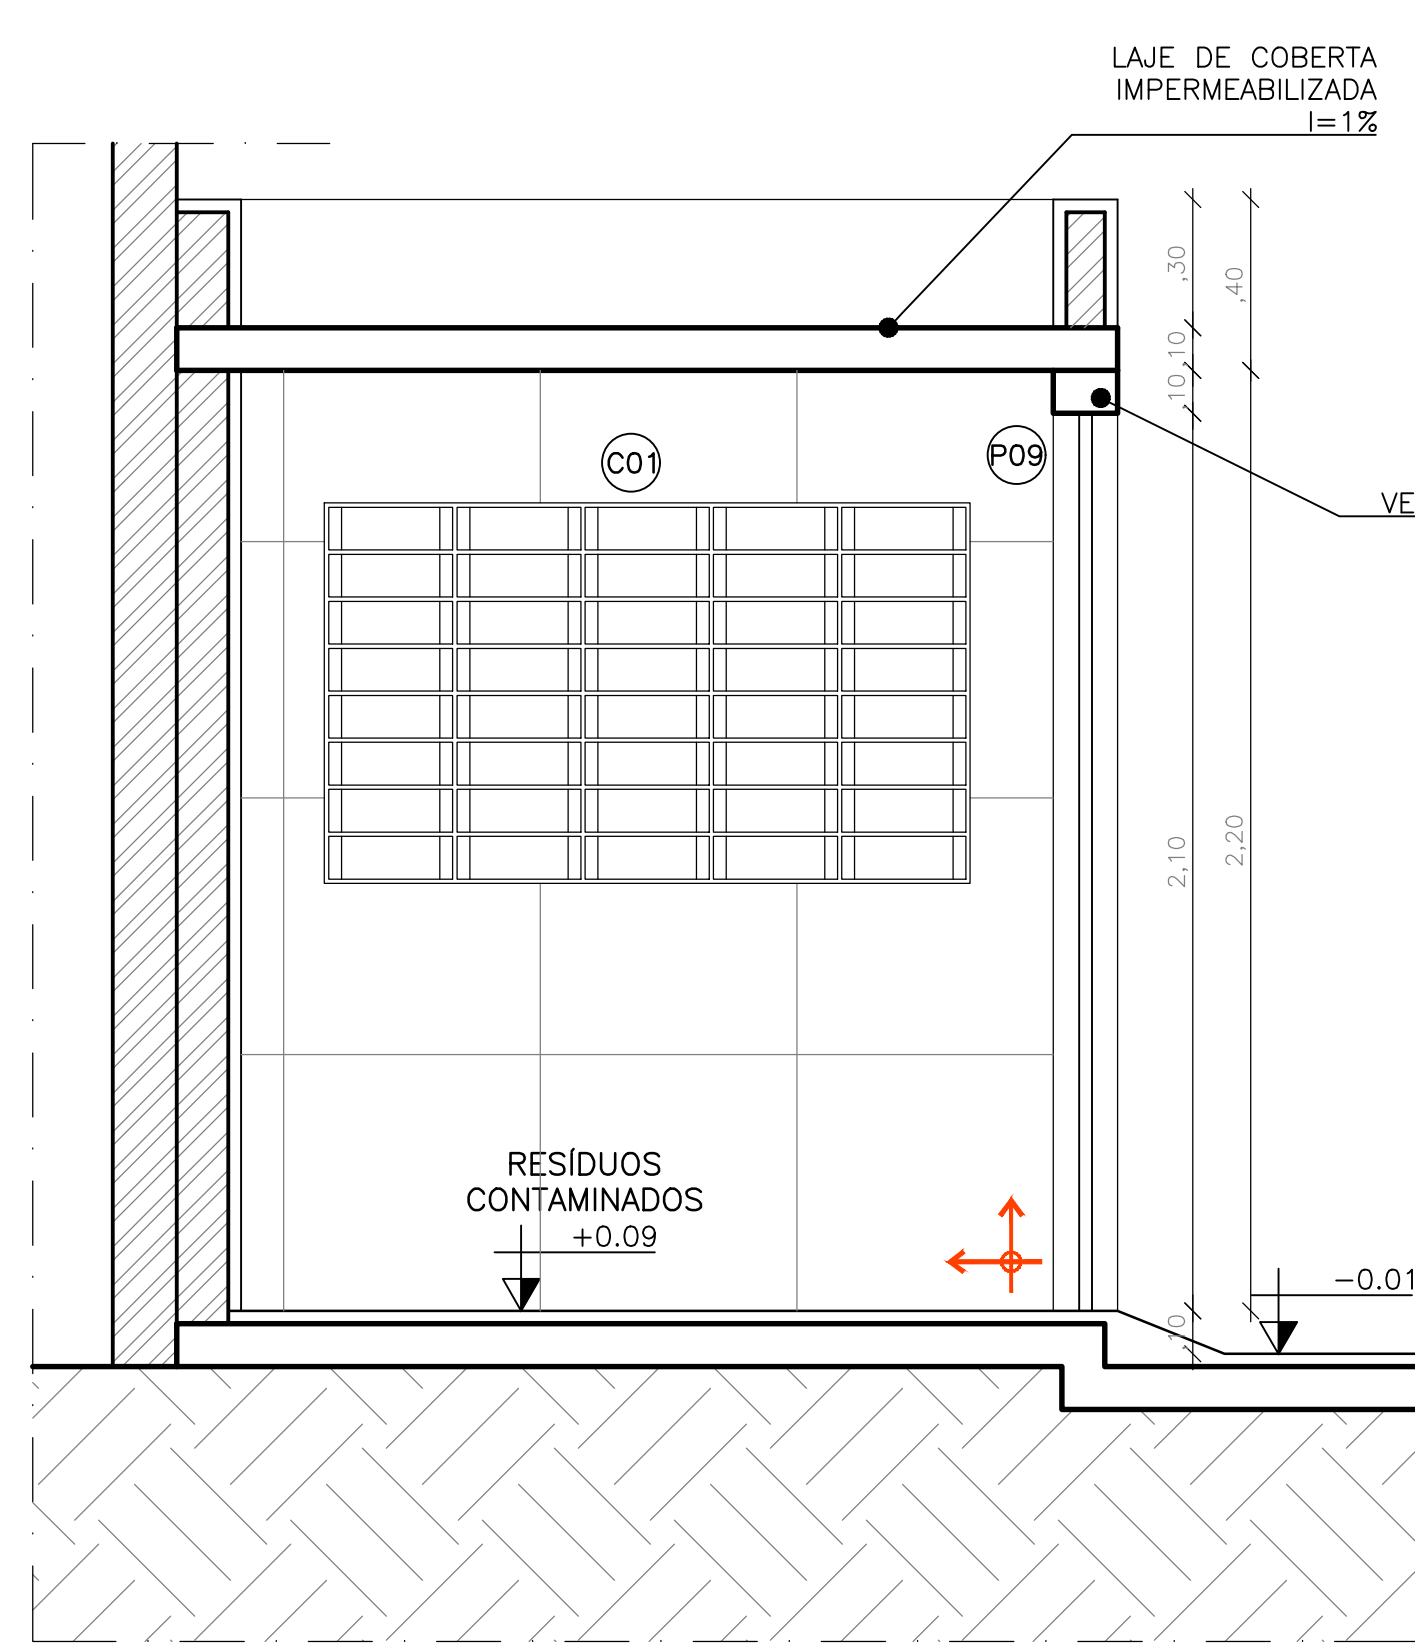
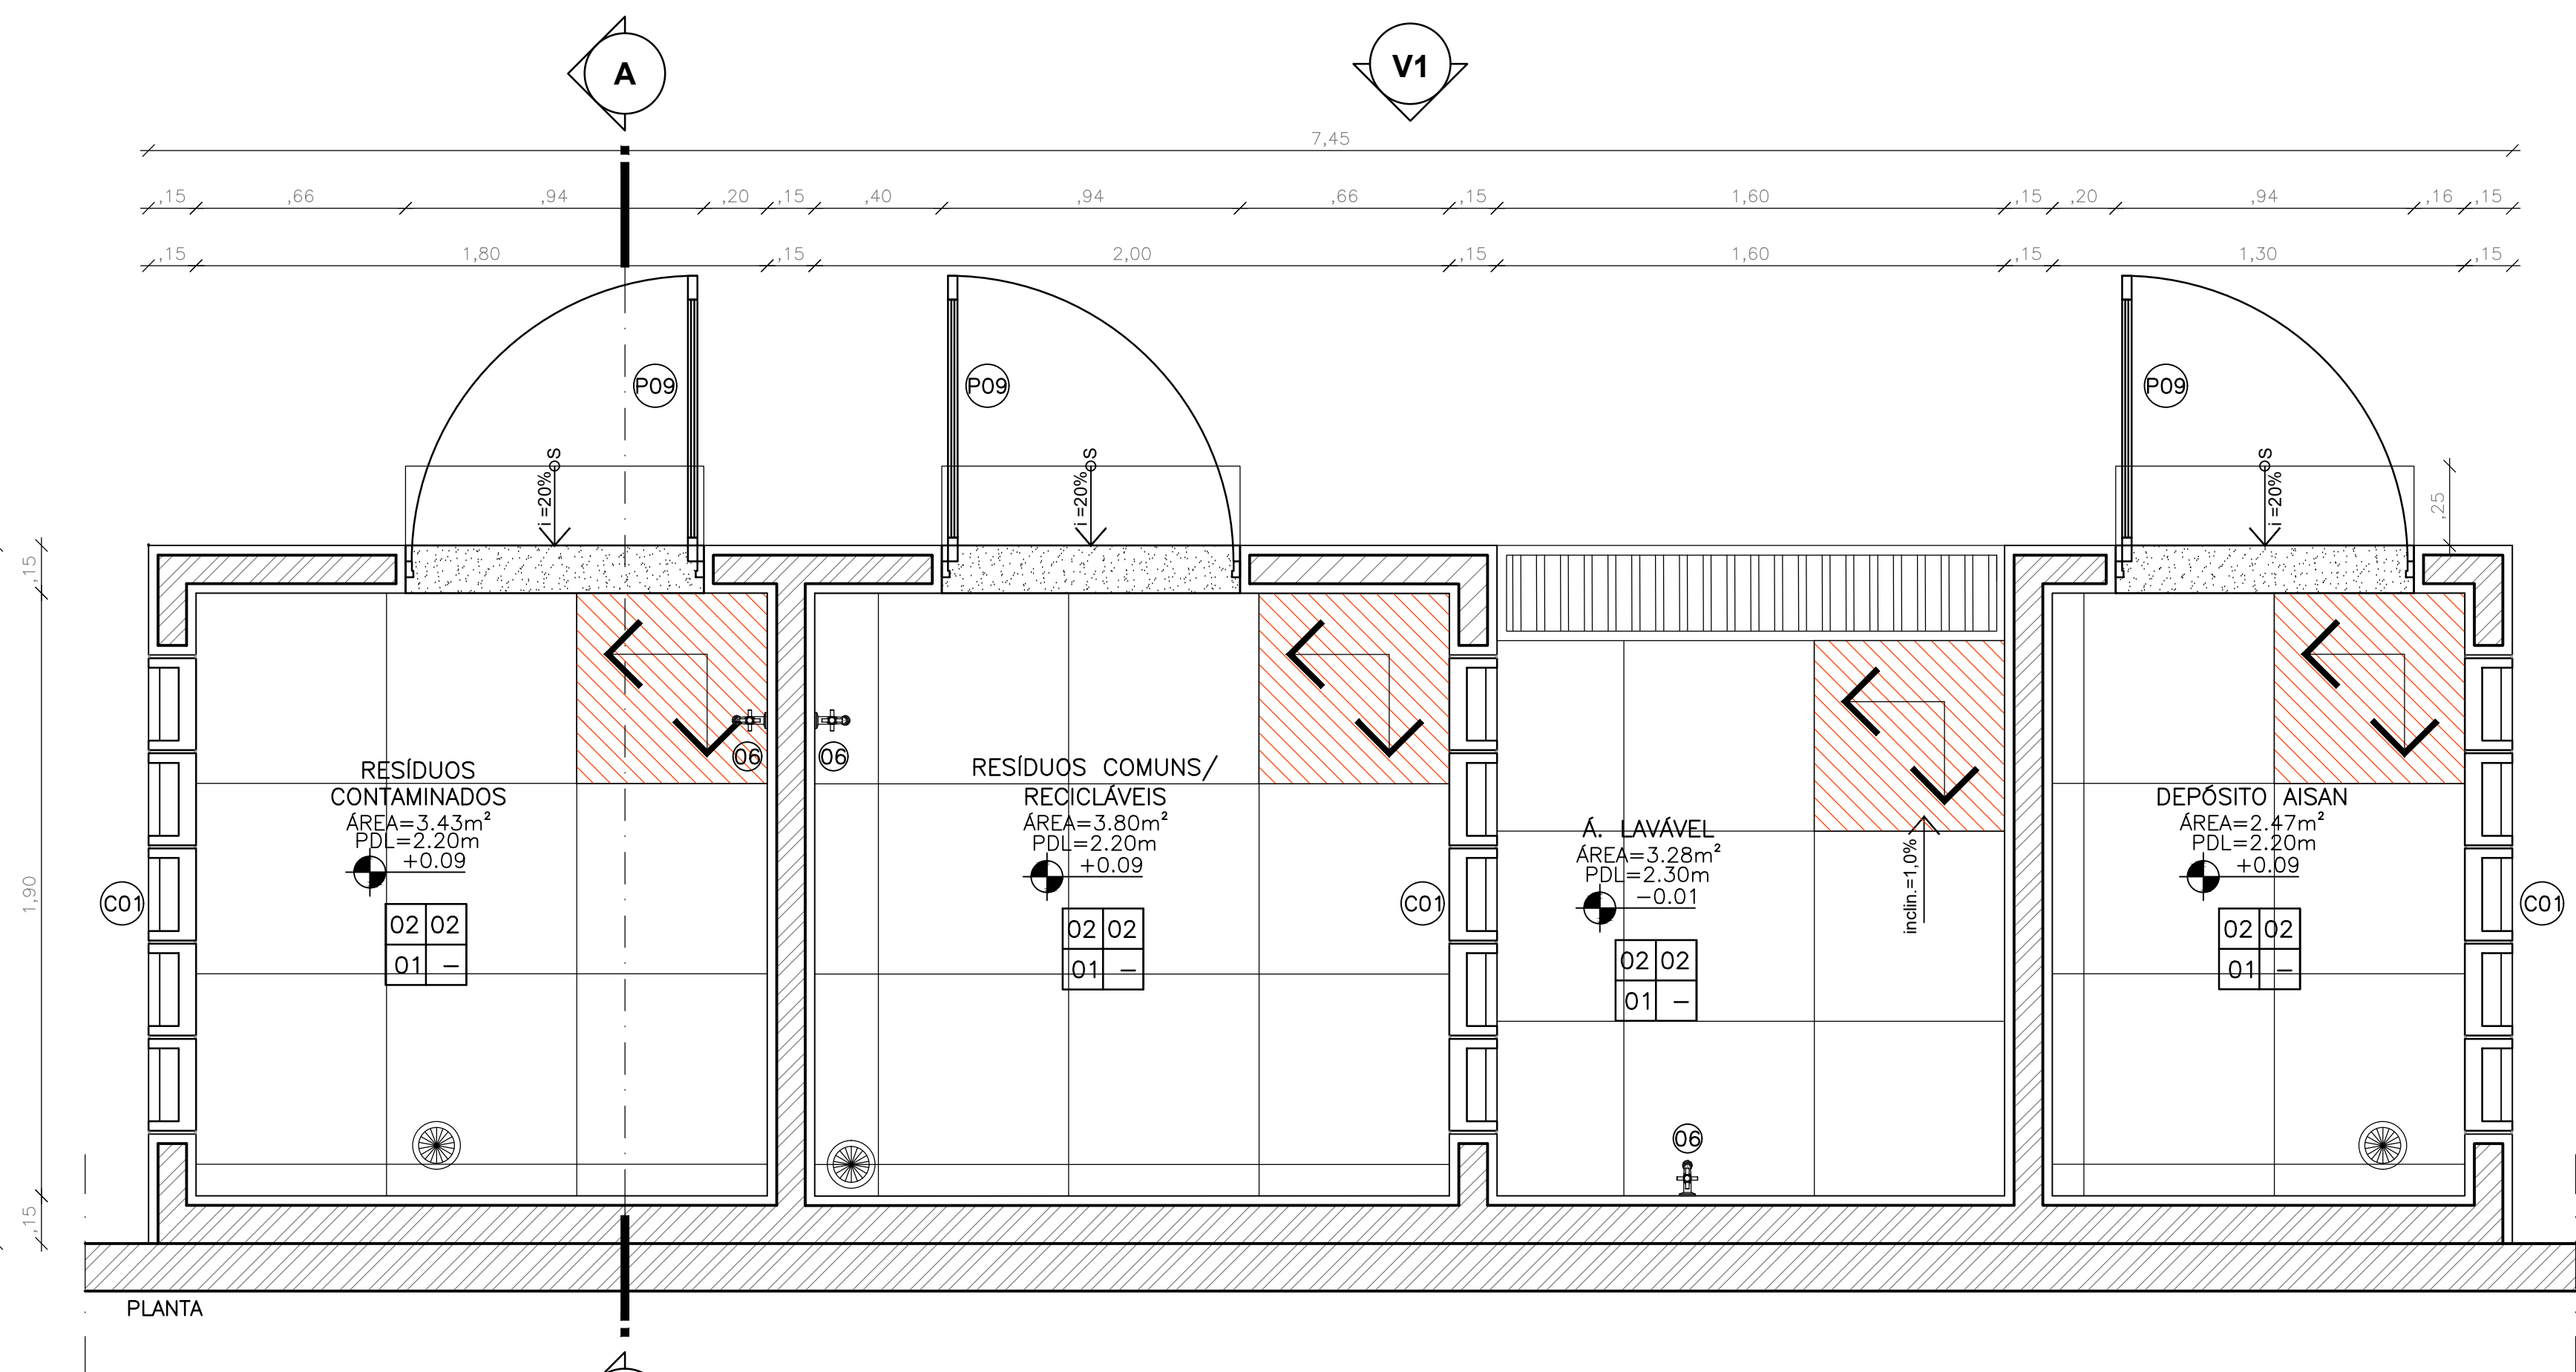
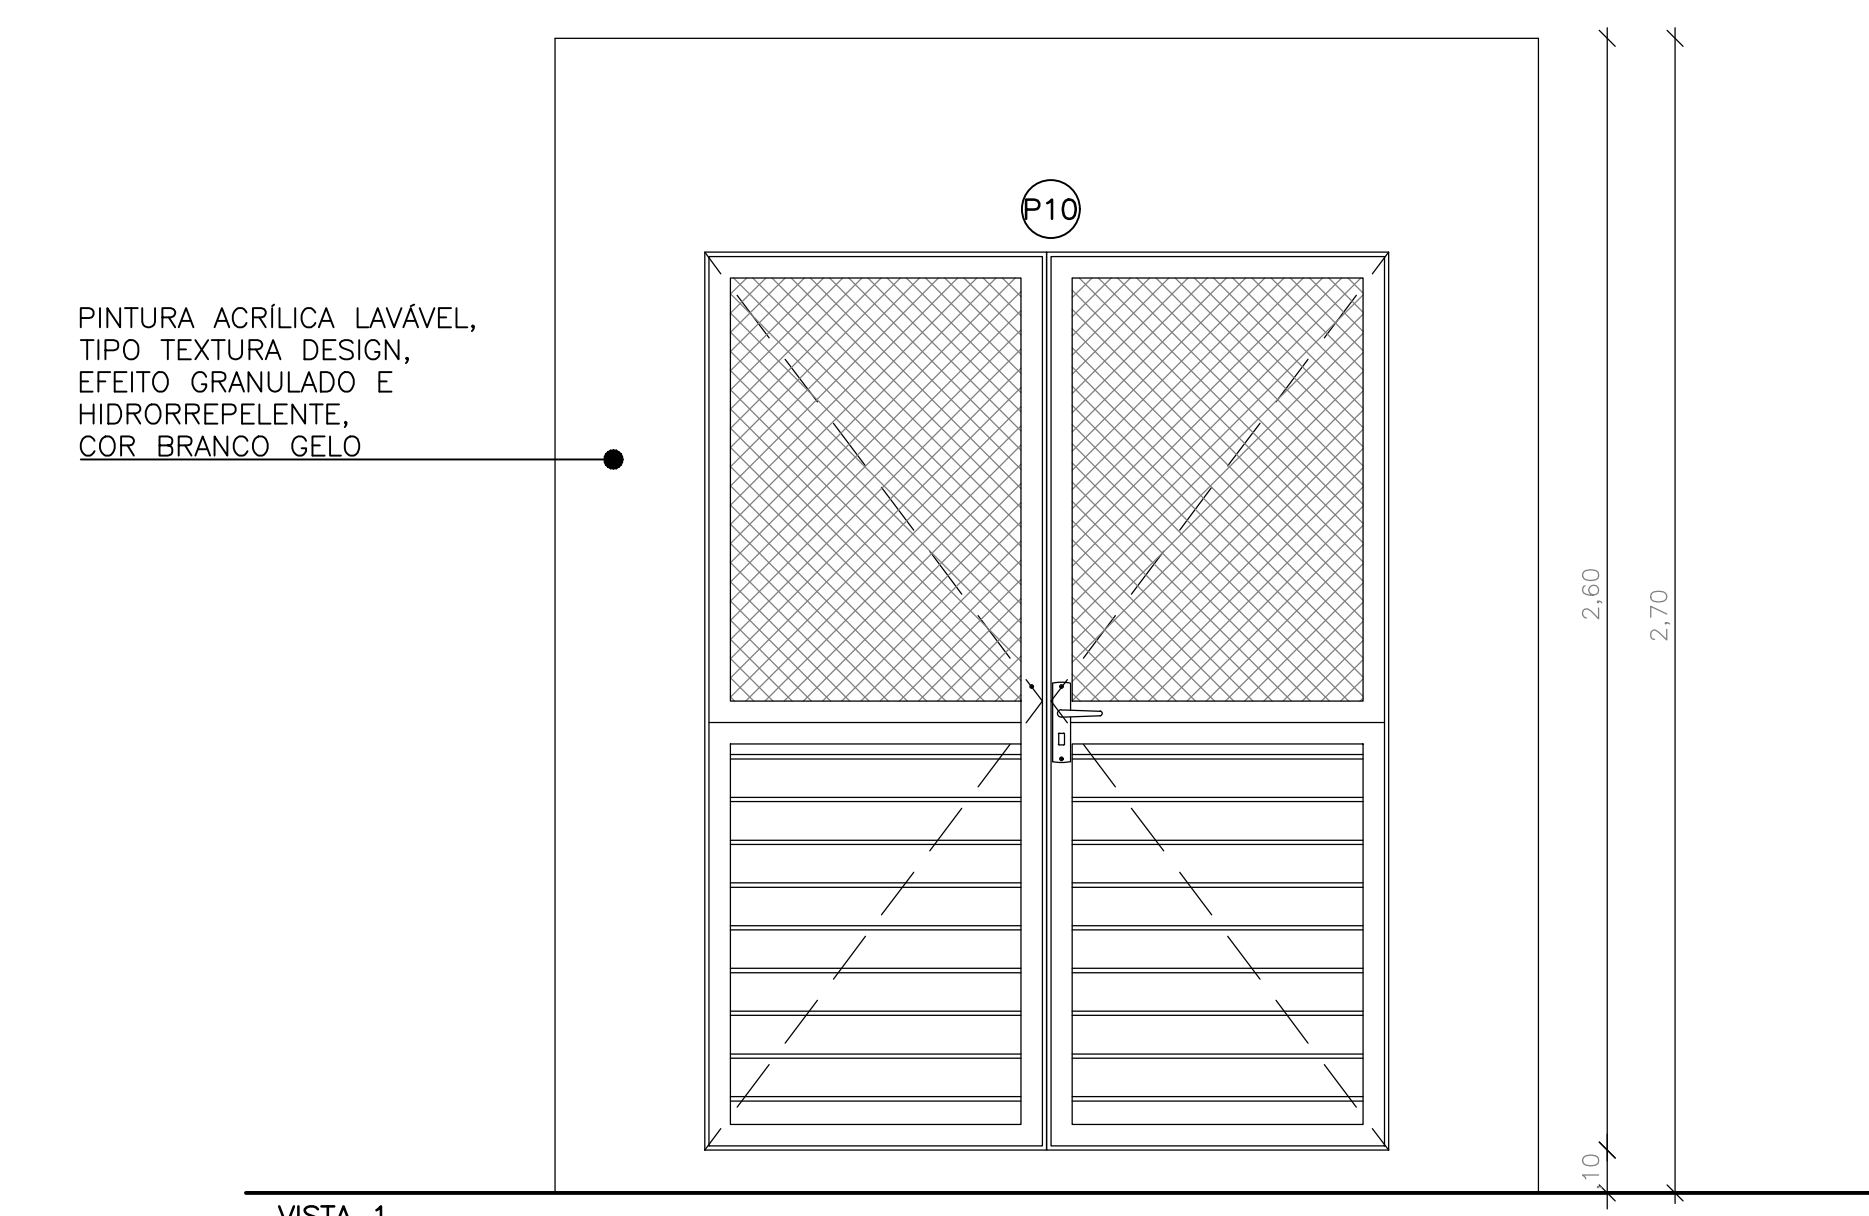
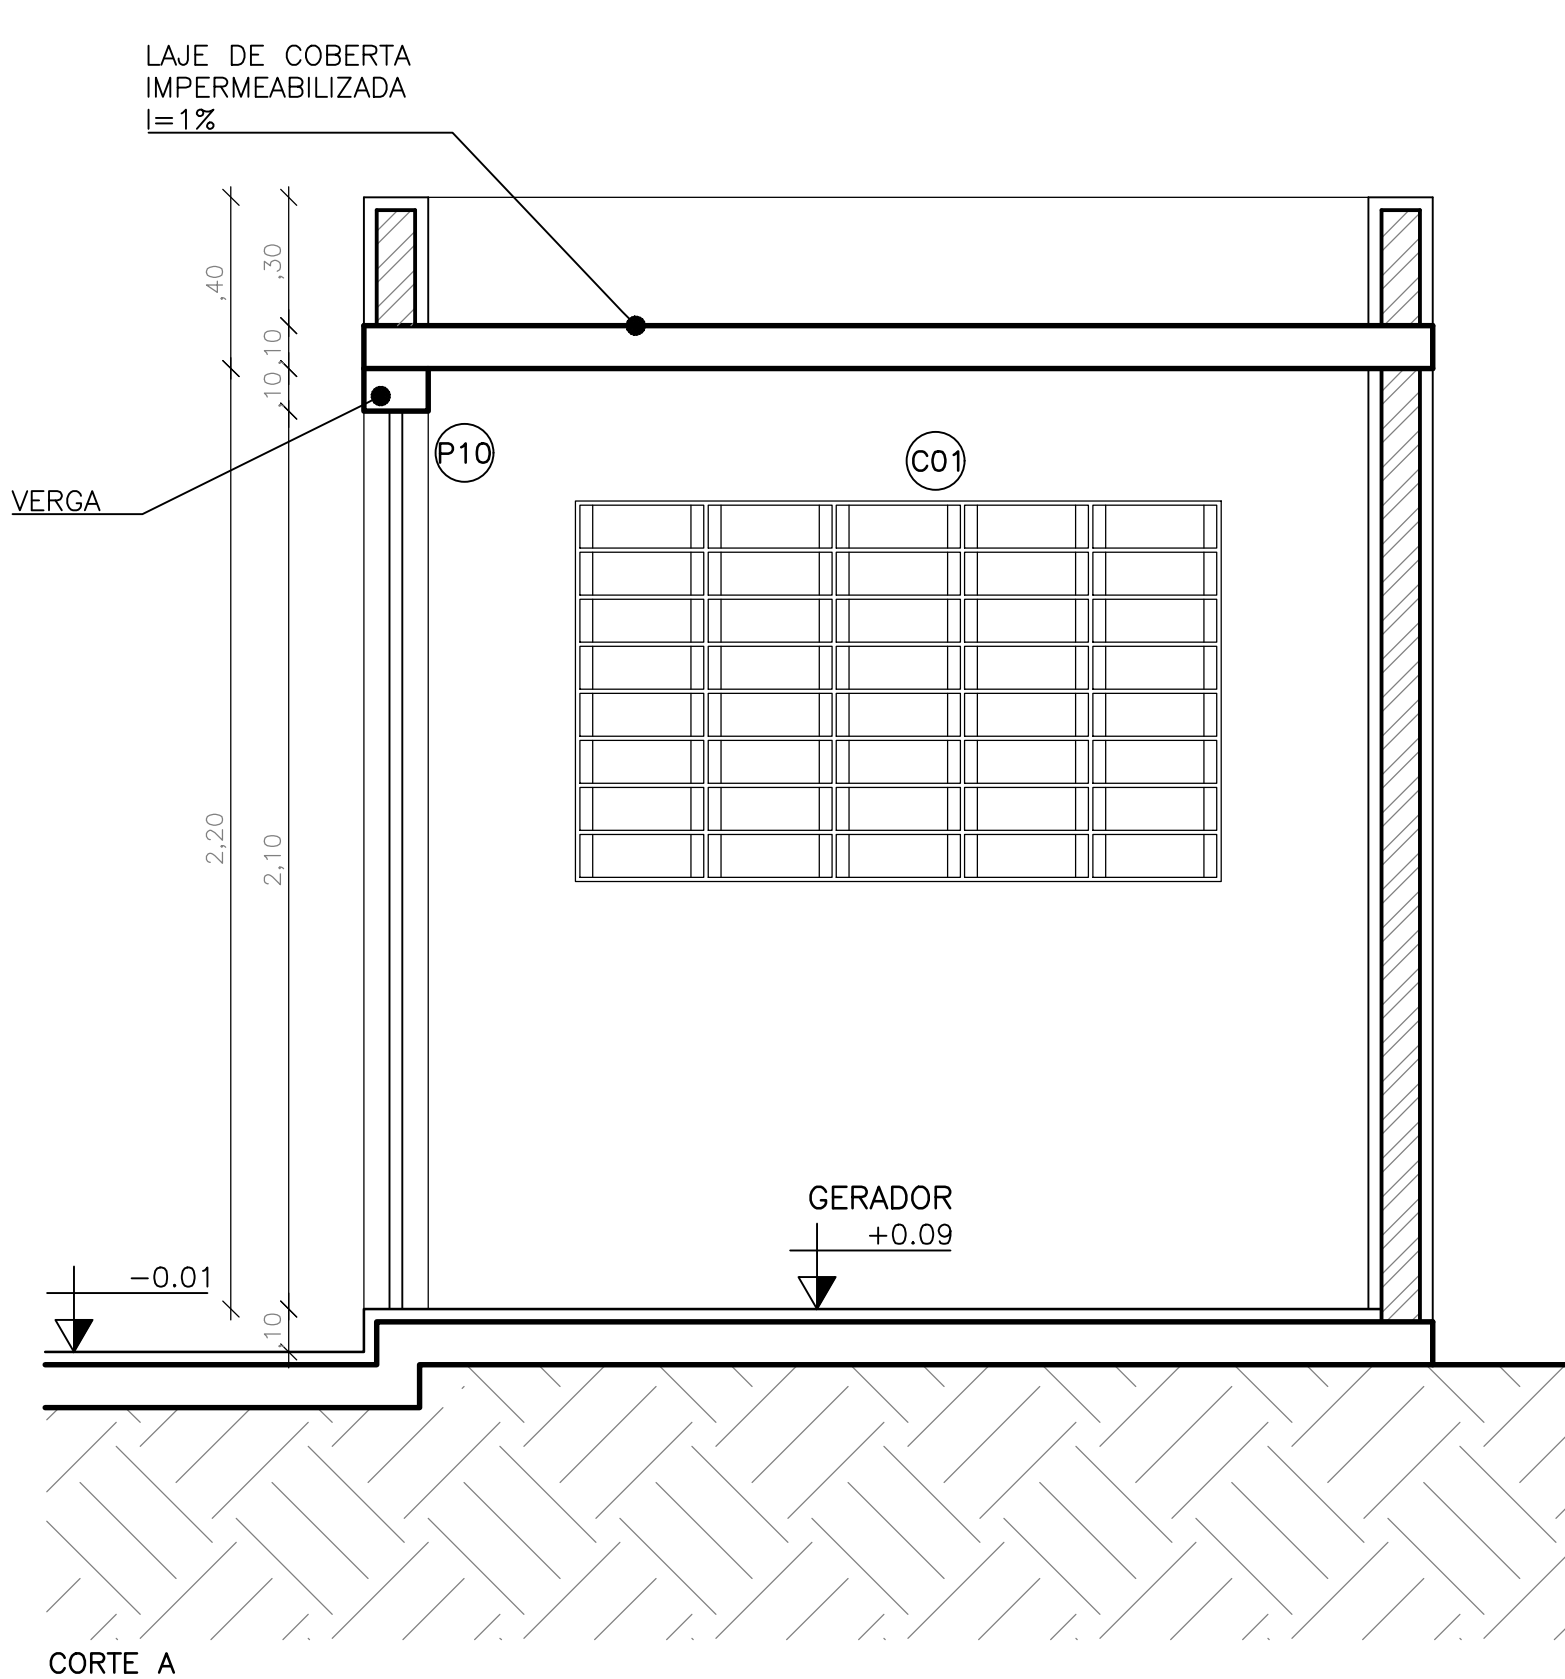


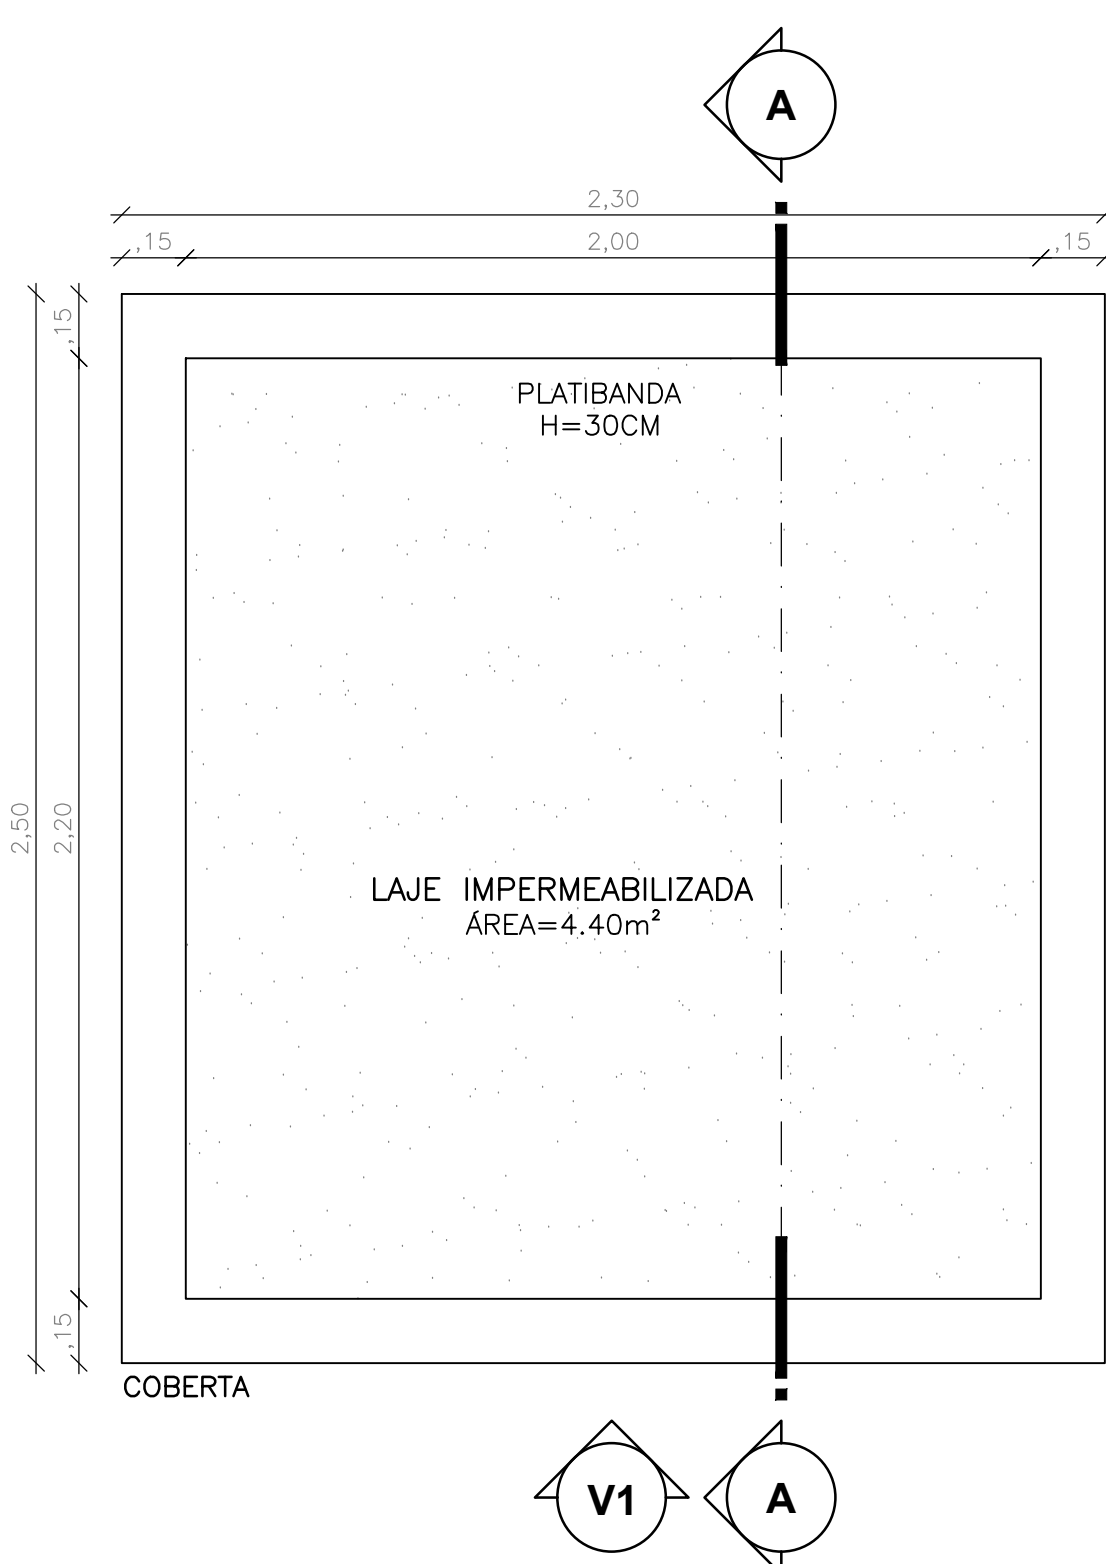


01 DETALHE 21 - ABRIGO DE RESÍDUOS
ESCALA: 1/25

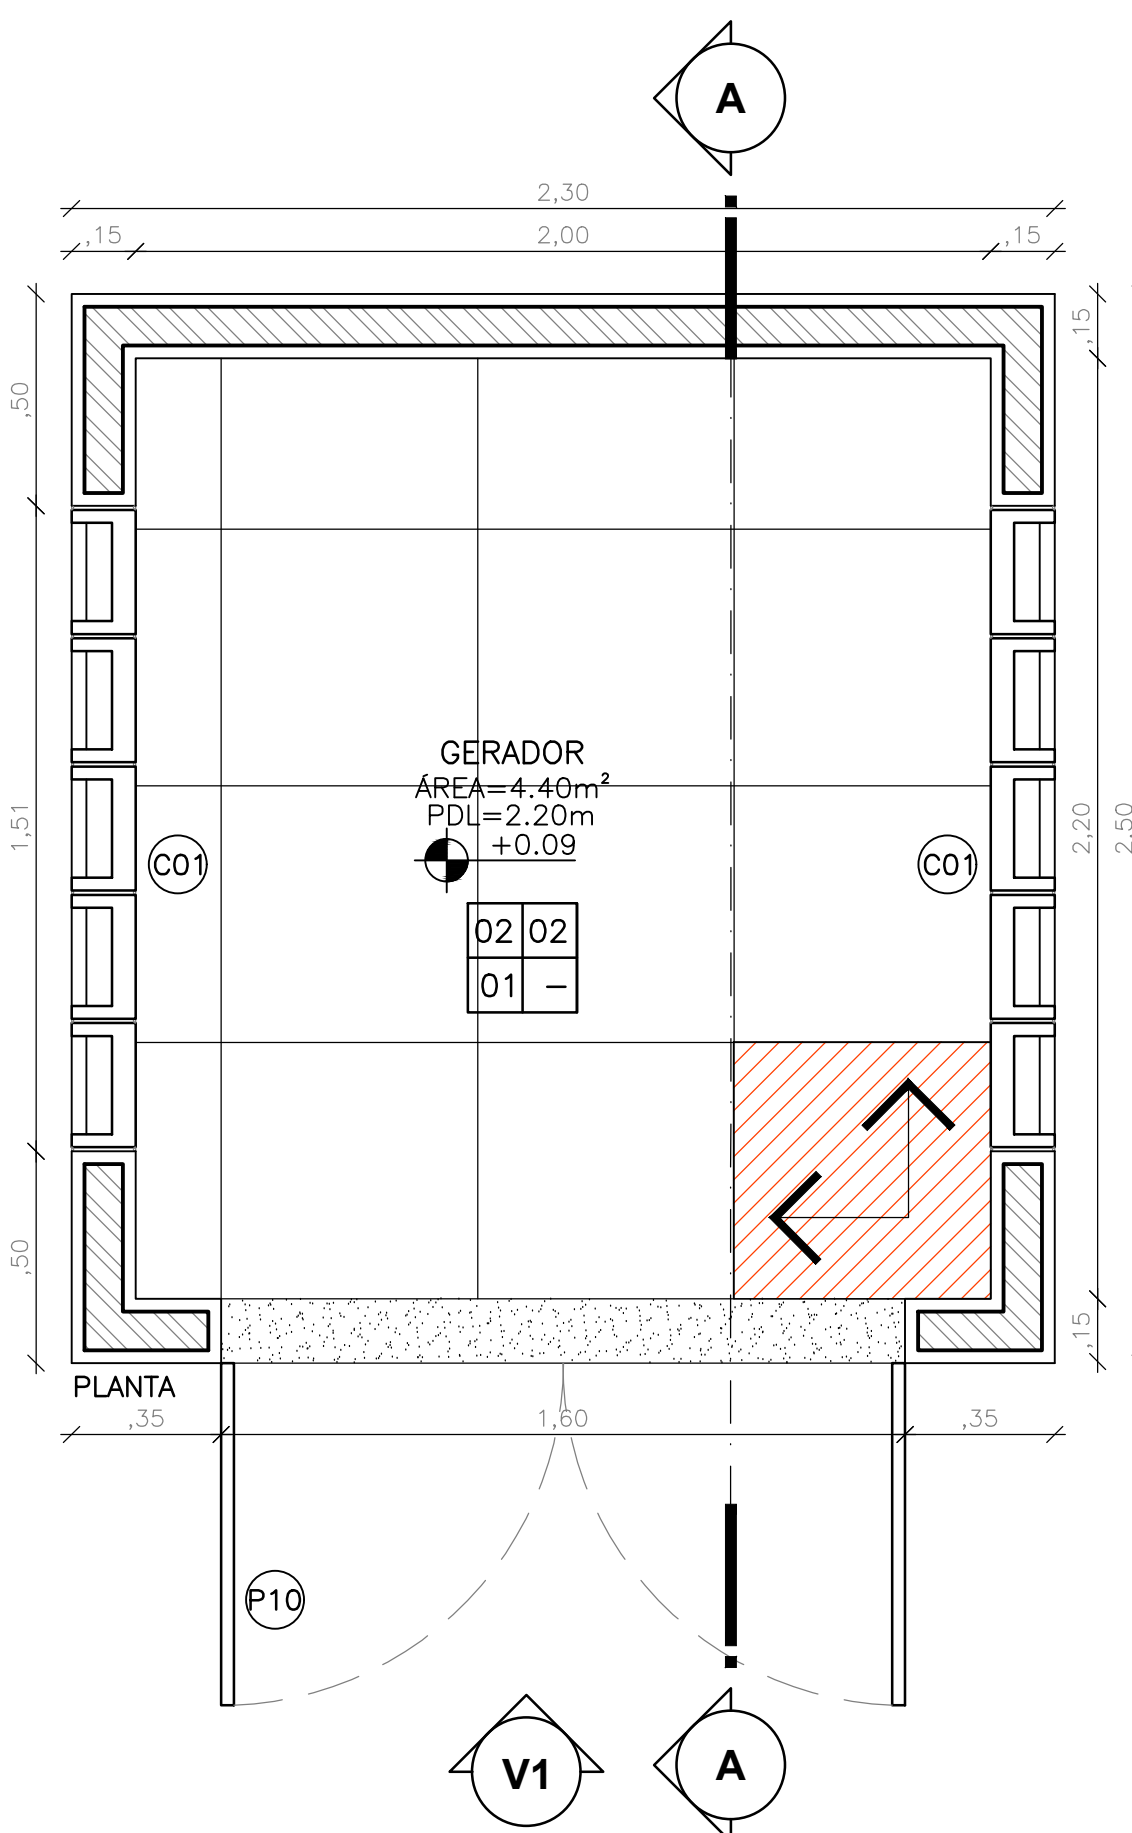

02 DETALHE 22 - GERADOR
ESCALA: 1/25

LOUÇAS, METAIS E ACESSÓRIOS	
CÓDIGO	DESCRIÇÃO
01	BACIA SANITÁRIA DE LOUÇA COM CAIXA ACOPLADA, COM ACESSÓRIOS DE FIXAÇÃO E TAMP. (ASSENTO), COR BRANCA
02	LAVATÓRIO EM LOUÇA COM COLUNA SUSPensa, COR BRANCA
03	DUCHA HIGIÊNICA MANUAL CROMADA COM REGISTRO E DERIVAÇÃO
04	TORNEIRA DE MESA COM AÇIONAMENTO EM ALAVANCA COTOVELO METAL
05	TORNEIRA DE PAREDE COM BICA MÓVEL E AÇIONAMENTO EM ALAVANCA COTOVELO METAL
06	TORNEIRA METÁLICA COM BICO PARA TANQUE OU JARDIM
07	DISPENSER TOALHEIRO INTERFOLHAS EM PLÁSTICO ABS NA COR BRANCA
08	DISPENSER PARA PAPEL HIGIÊNICO EM ROLO, EM PLÁSTICO ABS NA COR BRANCA
09	ESPELHO CRISTAL ESPESURA 6MM, COLADO EM CHAPA DE MDF ESPESURA 18MM, SEM MOLDURA, FIXAÇÃO COM PARAFUSOS
10	BARRA DE APOIO LATERAL, FIXA EM "U", EM AÇO INOX, COMPRIMENTO 40 CM
11	BARRA DE AÇO INOX 40CM, FIXADA NA PAREDE
12	BARRA DE AÇO INOX 70CM, FIXADA NA PAREDE
13	BARRA DE AÇO INOX 80CM, FIXADA NA PAREDE
14	ALARME AUDIO VISUAL PARA SINALIZAÇÃO DE EMERGÊNCIA EM SANIT. ACESSÍVEL, COMPLETO (BOTOEIRA/ALARME, SONORO E VISUAL/PLACA DE SINALIZAÇÃO)
15	SOLEIRA EM GRANITO CINZA ANDORINHA COM ESPESURA DE 2CM
16	BANCADA EM GRANITO VERMELHO BRASILEIRO POLIDO, ESPESURA 2CM
17	MICRO-ONDAS COM SUPORTE EM MDF NA COR BRANCA
18	DOSADOR PARA SABONETE LÍQUIDO EM PLÁSTICO ABS NA COR BRANCA, COM CAPACIDADE DE 800ML
19	CUBA EM CHAPA INOX CLARO - 304, DIMENSÕES 50X40X25CM
20	SIFÃO DO TIPO GARRAFA/COPO EM PVC - 1 1/4" X 1 1/2"
21	TANQUE DE PAREDE, 34L INOX ESCOVADO 50X40CM
22	TORNEIRA DE MESA COM FECHAMENTO AUTOMÁTICO PARA LAVATÓRIO, CROMADA
23	MESA DE APOIO EM MDF BRANCO, FIXADA NA PAREDE
24	EXPURGO EM AÇO INOXÁVEL
25	ESCOVODROMO EM AÇO INOXÁVEL 80CM
26	PURIFICADOR DE ÁGUA SUSPENSO, FIXADO NA PAREDE
27	INÍCIO DE PADRÃO DE PISO EM PORCELANATO PEI 5 (ALTO TRÁFEGO) 60X60CM, NA COR BEGE, ACABAMENTO ACETINADO
28	INÍCIO DE PADRÃO DE PAREDE COM REVESTIMENTO EM PORCELANATO PEI 5 (ALTO TRÁFEGO) 60X60CM, COR BEGE ACABAMENTO ACETINADO ATÉ ALTURA DE 1,80M, A PARTIR DO REVESTIMENTO CONSIDERAR PINTURA ACRÍLICA LAVÁVEL, ACABAMENTO ACETINADO, COR ALGODÃO EGÍPCIO
29	INÍCIO DE PADRÃO DE PISO/PAREDE COM REVESTIMENTO PORCELANATO PADRÃO AMADEIRADO, 60X60CM, TIPO DECK IMBUIA, ACABAMENTO GRANILHADO
30	PISO INDUSTRIAL DE ALTA RESISTÊNCIA, NA COR NATURAL

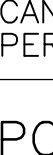QUADRO DE ESPECIFICAÇÕES				
PISO				
	1.	PISO INDUSTRIAL DE ALTA RESISTÊNCIA, NA COR NATURAL		
	2.	PISO EM PORCELANATO PEI 5 (ALTO TRÁFEGO) 60X60CM, NA COR BEGE, ACABAMENTO ACETINADO		
	3.	PISO EM PORCELANATO COM PADRÃO AMADEIRADO, 60X60CM, TIPO DECK IMBUIA, ACABAMENTO GRANILHADO, COM TABEIRA EM GRANITO BRANCO ITAÚNAS, L=25CM		
	4.	PISO INTERTRAVADO, COM BLOCO RETANGULAR COR NATURAL DE 20X10CM, ESPESURA 8CM		
	5.	PASSEIO EM CONCRETO MOLDADO IN LOCO, USINADO, ACABAMENTO CONVENCIONAL, ESPESURA 8CM, ARMADO		
PAREDE				
	1.	PINTURA ACRILICA LAVÁVEL, ACABAMENTO ACETINADO, COR ALGODÃO EGÍPCIO		
	2.	PORCELANATO PEI 5 (ALTO TRÁFEGO) 60X60CM, COR BEGE ACABAMENTO ACETINADO ATÉ ALTURA DE 1,80M, A PARTIR DA CERÂMICA CONSIDERAR PINTURA ACRILICA LAVÁVEL, ACABAMENTO ACETINADO, COR ALGODÃO EGÍPCIO		
	3.	PINTURA ACRILICA LAVÁVEL, TIPO TEXTURA DESIGN, HIDORREPELENTE, ATÉ ALTURA DE 1,20M, COR PLATINA (ACABAMENTO CHAPISADO), A PARTIR DESTA, CONSIDERAR PINTURA ACRILICA LAVÁVEL, TIPO TEXTURA DESIGN, HIDORREPELENTE, COR BRANCO GELADO (ACABAMENTO CIMENTO QUEIMADO RUSTICO), CONSIDERAR PERÍMETRO EM ALUMÍNIO, ESPESURA 15MM COM ACABAMENTO AMADEIRADO ENTRE AS DUAS FAIXAS DE PINTURA		
	4.	PINTURA ACRILICA LAVÁVEL, TIPO TEXTURA DESIGN, EFEITO GRANULADO E HIDORREPELENTE, COR BRANCO GELADO		
	5.	PORCELANATO PADRÃO AMADEIRADO 60X60CM, TIPO DECK IMBUIA, ACABAMENTO GRANILHADO ATÉ ALTURA DE 1,20M, A PARTIR DA CERÂMICA, CONSIDERAR PINTURA ACRILICA LAVÁVEL, TIPO TEXTURA DESIGN, EFEITO GRANULADO E HIDORREPELENTE, COR BRANCO GELADO		
TETO				
	1.	TETO/LAJE COM PINTURA LATEX COR BRANCO NÍVEI		
	2.	FORRO PVC PADRÃO AMADEIRADO, TIPO CEREJEIRA, EM PLACAS 1,25X0,625		
	3.	TELHA AMERICANA, ACABAMENTO NATURAL, COR MARFIM		
	4.	FORRO PVC BRANCO EM PLACAS 0,625X0,625		
RODAPÊ				
	1.	RODAPÊ EM GRANITO TIPO CINZA ANDORINHA, H=15CM		
SOLEIRAS: SERÃO INSTALADAS EM GRANITO TIPO CINZA ANDORINHA, COM ESPESURA DE 2CM, EM TODOS OS AMBIENTES INTERNOS. CONSIDERAR SOLERA RAMPADA NOS BANHEIROS ACESSÍVEIS E NA PORTA DA VARANDA. SOLERA DA PORTA DA VARANDA EM GRANITO BRANCO ITAÚNAS.				
COBERTA: SERÃO INSTALADAS "TELA PASSARINHEIRA" NAS COBERTURAS, NA POSIÇÃO ABAIXO DAS TELHAS, NO ENCONTRO COM A LAJE DE COBERTURA (PASSARINHEIRA UNIVERSAL, COR CINZA)				
CANTONEIRAS: SERÃO INSTALADAS CANTONEIRAS PARA PROTEÇÃO DAS ARESTAS DAS PAREDES, EM PERFIL METÁLICO EM L, ALTURA DE 1,20M A PARTIR DO RODAPÊ				
PORTAS				
CÓDIGO	DIMENSÕES LARG. x ALT.	QUANT.	ESPECIFICAÇÃO	TIPO
P01	0,80 x 2,10	06	FOLHA EM MADEIRA COMPENSADA SEMIOCA COM REVESTIMENTO MELAMÍNICO NA COR CINZA, FERRAGENS CROMADAS	ABRIR
P02	0,90 x 2,10	13	FOLHA EM MADEIRA COMPENSADA SEMIOCA COM REVESTIMENTO MELAMÍNICO NA COR CINZA, FERRAGENS CROMADAS	ABRIR
P03	0,90 x 2,10	04	FOLHA EM MADEIRA COMPENSADA SEMIOCA COM REVESTIMENTO MELAMÍNICO NA COR CINZA, CHAPA VINÍLICA FLEXÍVEL PARA REVESTIMENTO DE PORTAS ACESSÍVEIS (PROTEÇÃO CONTRA IMPACTO), CONFORME NBR-9050, FERRAGENS CROMADAS	ABRIR
P04	0,90 x 1,20	02	PORTA EM ALUMÍNIO COM ACABAMENTO AMADEIRADO, TIPO VENEZIANA	ABRIR
P05	0,90 x 2,10	01	PORTA EM ALUMÍNIO COM ACABAMENTO AMADEIRADO, TIPO VENEZIANA	ABRIR
P06	4,45 x 2,44	01	PORTA EM ALUMÍNIO COM ACABAMENTO AMADEIRADO, PARTE INFERIOR TIPO VENEZIANA E PARTE SUPERIOR EM VIDRO 12MM COM BARRAS DE ALUMÍNIO, 4 FOLHAS	CORRER
P07	1,60 x 2,10	01	FOLHA EM MADEIRA COMPENSADA SEMIOCA COM REVESTIMENTO MELAMÍNICO NA COR CINZA, FERRAGENS CROMADAS	VAI-VEM
P08	1,60 x 2,10	01	PORTA EM ALUMÍNIO COM ACABAMENTO AMADEIRADO, TIPO VENEZIANA	VAI-VEM
P09	0,90 x 2,10	04	PORTA EM ALUMÍNIO COM ACABAMENTO AMADEIRADO, TIPO VENEZIANA E TELA MOSQUITERO ALUMÍNIO COR PRETA	ABRIR
P10	1,60 x 2,10	01	PORTA EM ALUMÍNIO COM ACABAMENTO AMADEIRADO, TIPO VENEZIANA 2 FOLHAS	ABRIR
P11	0,90 x 1,60	01	PORTA EM ALUMÍNIO COM ACABAMENTO AMADEIRADO, TIPO VENEZIANA	ABRIR
JANELAS				
CÓDIGO	DIMENSÕES LARG. x ALTURA	QUANT.	ESPECIFICAÇÃO	TIPO
J01	4,45 x 0,56	2,44	13 JANELA COM FOLHAS DE VIDRO 8 MM DE CORRER EM TRILHO (INTERNO) E ESQUADRIA FIXA COM PERFIS DE ALUMÍNIO HORIZONTAIS (EXTERNO), COM ESPAÇAMENTOS A CADA 6CM, ACABAMENTO AMADEIRADO	CORRER
J02	4,45 x 1,86	1,14	01 JANELA COM FOLHAS DE VIDRO 8 MM DE CORRER EM TRILHO (INTERNO) E ESQUADRIA FIXA COM PERFIS DE ALUMÍNIO HORIZONTAIS (EXTERNO), COM ESPAÇAMENTOS A CADA 6CM, ACABAMENTO AMADEIRADO	CORRER
C01	1,51 x 0,89	1,00	05 ELEMENTO VAZADO DE CONCRETO "COBOGO" TIPO VENEZIANA, DIM.: 10X29CM	FIXO
C02	1,83 x 0,96	0,60	01 TUOLO VAZADO DIAGONAL/REDONDO, COR VERMELHO, D=25X18X6,8CM	FIXO
B01	2,00 x 1,00	0,60	02 BRISSE EM PERFIL "C" DE ALUMÍNIO DOBRADO ANONIZADO BRANCO	FIXO
GR1	VARIÁVEL	2,43	- CERCA/GRADIL NYLONFOR H=2,43M, MALHA 5X20CM - FIO 5MM, REVESTIDOS EM POLIESTER POR PROCESSO DE PINTURA ELETROSTÁTICA NA COR VERDE, COM UM PORTÃO DE ACESSO AO PÚBLICO L=2,00M E UM PORTÃO DE ACESSO PARA VEÍCULOS L=3,00M	ABRIR FIXO
GR2	6,47 x 2,10	-	02 CERCA/GRADIL NYLONFOR, H=2,10M, MALHA 5X20CM - FIO 5MM, REVESTIDO EM POLIESTER POR PROCESSO DE PINTURA ELETROSTÁTICA, COR VERDE - PORTÃO L=9,00M	ABRIR FIXO
TELA MILIMETRADA: SERÃO INSTALADAS NAS JANELAS DOS SANITÁRIOS E SALA DE CURATIVOS, TELA MILIMETRADA EM AÇO INOX, LADO EXTERNO.				
PEITORES EM GRANITO BRANCO ITAÚNAS COM PINGADEIRA, CONFORME INDICAÇÃO NOS DETALHES				

NOTA	ASSINATURA RESPONSÁVEL LEGAL	
	ASSINATURAS PROJETO - RESPONSÁVEL TÉCNICO	
	ASSINATURA APROVAÇÃO	
	ASSINATURA APROVAÇÃO	
REVISÃO	REV-01	
	REV-02	
	REV-03	
