

PLACA DE PAREDE/PORTA (PP)

PLACA EM POLIETILENO E=10mm

FUNDO PANTONE 441 C

TEXTOS H=20mm RGB 73,113,132 MAX. 16 CARACT.

LETRAS ADESIVO RECORTADO APLICADO SOBRE PLACA PINTADA FONTE: DECKER BOLD

PLACA DE PAREDE CONSTRUÇÃO DA PLACA ESCALA: 1:10

PLACA DE PAREDE APLICAÇÃO DE FUNDOS ESCALA: 1:10

PLACA DE PAREDE LOCAÇÃO DOS TEXTOS ESCALA: 1:10

OBS:01

PLACA DE PAREDE VISTA DA PLACA ESCALA: 1:10

PLACA EM BRAILE CONSTRUÇÃO DA PLACA ESCALA: 1:10

SINALIZAÇÃO INTERNA (PSI)

PLACA EM POLIETILENO E=10mm

FUNDO PANTONE 441 C

LETRAS ADESIVO RECORTADO APLICADO SOBRE PLACA PINTADA FONTE: DECKER BOLD

TEXTOS H=10mm RGB 73,113,132

ÁREA PARA PICTOGRAMA

PLACA INDICATIVA CONSTRUÇÃO DA PLACA ESCALA: 1:10

PLACA INDICATIVA APLICAÇÃO DE FUNDOS ESCALA: 1:10

PLACA INDICATIVA LOCAÇÃO DOS TEXTOS ESCALA: 1:10

OBS:01

PLACA INDICATIVA VISTA DA PLACA ESCALA: 1:10

PLACA EM BRAILE CONSTRUÇÃO DA PLACA ESCALA: 1:10

PLACA DE SETOR (PSP)

PLACA EM POLIETILENO E=10mm

FUNDO PANTONE 441 C

TEXTOS H=30mm RGB 73,113,132 MAX. 28 CARACT.

LETRAS ADESIVO RECORTADO APLICADO SOBRE PLACA PINTADA FONTE: DECKER BOLD

PLACA DE SETOR CONSTRUÇÃO DA PLACA ESCALA: 1:10

PLACA DE SETOR APLICAÇÃO DE FUNDOS ESCALA: 1:10

PLACA DE SETOR LOCAÇÃO DOS TEXTOS ESCALA: 1:10

OBS:01

PLACA DE SETOR VISTA DA PLACA ESCALA: 1:10

PLACA EM BRAILE CONSTRUÇÃO DA PLACA ESCALA: 1:10

PLACA DE SANITÁRIO (PPS)

PLACA EM POLIETILENO E=10mm

FUNDO PANTONE 441 C

TEXTOS "LEITO" H=15mm RGB 73,113,132

ÁREA PARA PICTOGRAMA

LETRAS ADESIVO RECORTADO APLICADO SOBRE PLACA PINTADA FONTE: DECKER BOLD

PLACA INDICATIVA CONSTRUÇÃO DA PLACA ESCALA: 1:10

PLACA INDICATIVA APLICAÇÃO DE FUNDOS ESCALA: 1:10


PLACA INDICATIVA LOCAÇÃO DOS TEXTOS ESCALA: 1:10

OBS:01

PLACA INDICATIVA VISTA DA PLACA ESCALA: 1:10

PLACA EM BRAILE CONSTRUÇÃO DA PLACA ESCALA: 1:10

PLACAS INDICATIVAS DE LOCAL

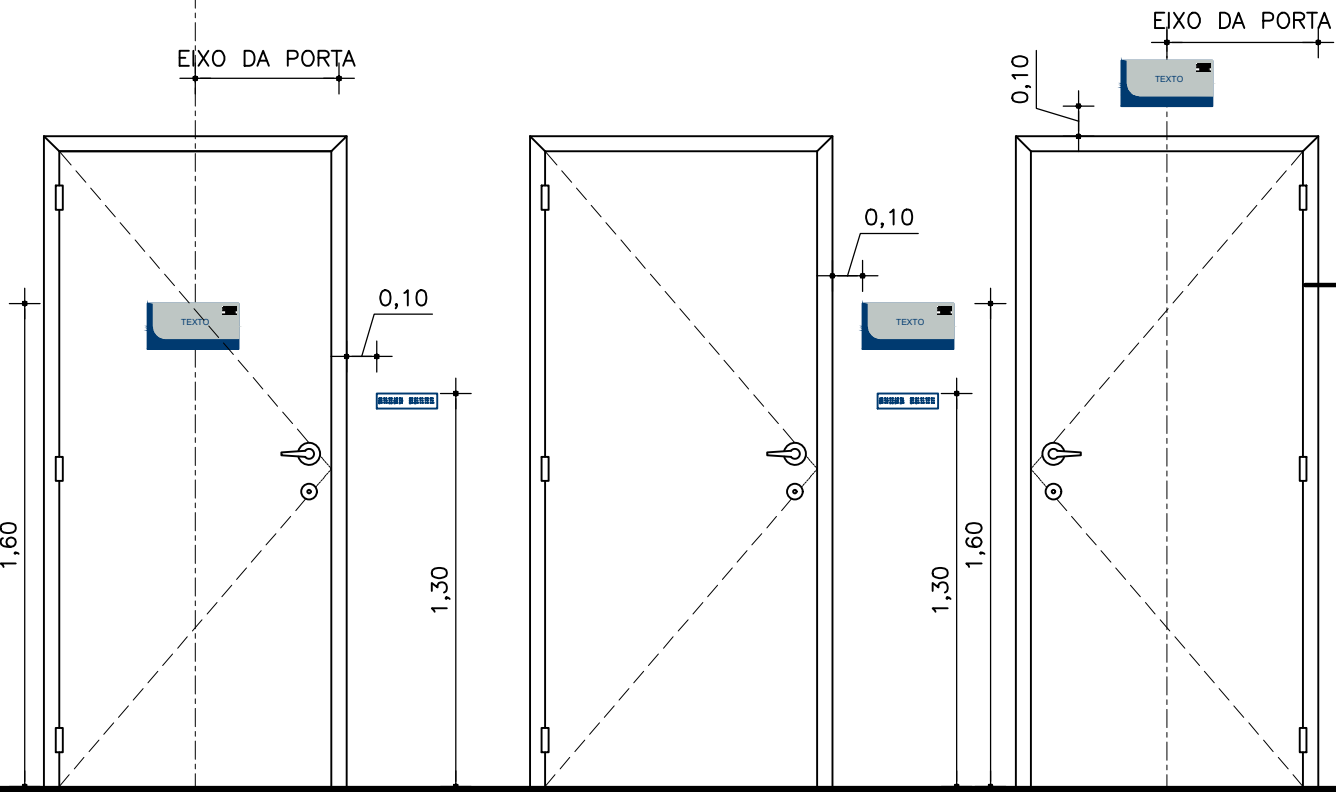

SIMULAÇÃO DE INSTALAÇÃO ESCALA: 1:25

PLACA DE PAREDE/PORTA (PP)

AGENTES DE SAÚDE	CONSULTÓRIO	SALA VACINA	CONSULTÓRIO ODONTOLÓGICO	DML	CONSULTÓRIO DIFERENCIADO	SALA DE CURATIVOS	SALA DE PROCED. / MEDIC.
PP-01 2 UNID.	PP-02 1 UNID.	PP-03 1 UNID.	PP-04 1 UNID.	PP-05 1 UNID.	PP-06 1 UNID.	PP-07 1 UNID.	PP-08 1 UNID.
ALMOXARIFADO	UTILIDADES	ESTERELIZAÇÃO	COPA FUNCIONÁRIOS	ADMINISTRAÇÃO	FARMÁCIA	ESTOQUE	ÁREA TÉCNICA
PP-09 1 UNID.	PP-10 1 UNID.	PP-11 1 UNID.	PP-12 1 UNID.	PP-13 1 UNID.	PP-14 1 UNID.	PP-15 1 UNID.	PP-16 1 UNID.
COMPRESSOR	CASA DE BOMBAS	GERADOR	RESÍDUOS CONTAMINANTES	RESÍDUOS COMUNS/ RECIC.	ÁREA LAVAGEM	DEPÓSITO AISAN	
PP-17 1 UNID.	PP-18 1 UNID.	PP-19 1 UNID.	PP-20 1 UNID.	PP-21 1 UNID.	PP-22 1 UNID.	PP-23 1 UNID.	

PLACA DE SINALIZAÇÃO INTERNA (PSI)

ACESSOS RESERVADOS	PROIBIDO ENTRAIR	PROIBIDO FUMAR
PSI-01 02 UNID.	PSI-02 01 UNID.	PSI-03 02 UNID.

PLACA DE PORTA SANITÁRIOS (PPS)

SANITÁRIO	SANITÁRIO FUNCIONÁRIOS
PPS-01 04 UNID.	PPS-02 02 UNID.

PLACA DE SETOR (PS)

RECEPÇÃO UBSi	ACESSO PACIENTES AMBULÂNCIA	ESCOVÓDROMO
PS-01 1 UNID.	PS-02 1 UNID.	PS-03 1 UNID.

OBS 01:

GOVERNO DO ESTADO BAHIA SECRETARIA DA SAÚDE GOVERNO PRESENTE FUTURO PARA GENTE

A LOGMARCA DO GOVERNO ESTADUAL SEGUIRÁ ESPECIFICAÇÕES NO MANUAL DE CORES, DESENHO E PADRÃO DO GOVERNO QUE SERÁ FORNECIDO PELA SESAB.

NOTA:

ASSINATURA: RESPONSÁVEL LEGAL

ASSINATURAS: PROJETO - RESPONSÁVEL TÉCNICO

ASSINATURA: APROVAÇÃO

REVISÃO

REV. 01

REV. 02

REV. 03

REV. 04

REV. 05

REV. 06 - MARÇO 2025 - EMISSÃO INICIAL

GOVERNO DO ESTADO BAHIA SECRETARIA DA SAÚDE

SESAB - SECRETARIA DA SAÚDE DO ESTADO DA BAHIA

CERP - COORDENAÇÃO EXECUTIVA DE INFRAESTRUTURA DA REDE FÍSICA DA SESAB

CAS - COORDENAÇÃO DE ARQUITETURA EM SAÚDE

EAS: UNIDADE BÁSICA DE SAÚDE INDÍGENA TIPO II

PROJETO: CONSTRUÇÃO DA UBS INDÍGENA TIPO II

ENDERECO: ETAPA PROJETO: PROJETO EXECUTIVO COMUNICAÇÃO VISUAL

RESPONSÁVEL TÉCNICO: ROGERIO VASCONCELOS DE SOUZA | CREA Nº: A29 399-7

PLANTA: DETALHES PLACAS

ESCALA: 1/10 e 1/25

DATA: ABRIL/2025

FOLHA: 02/03