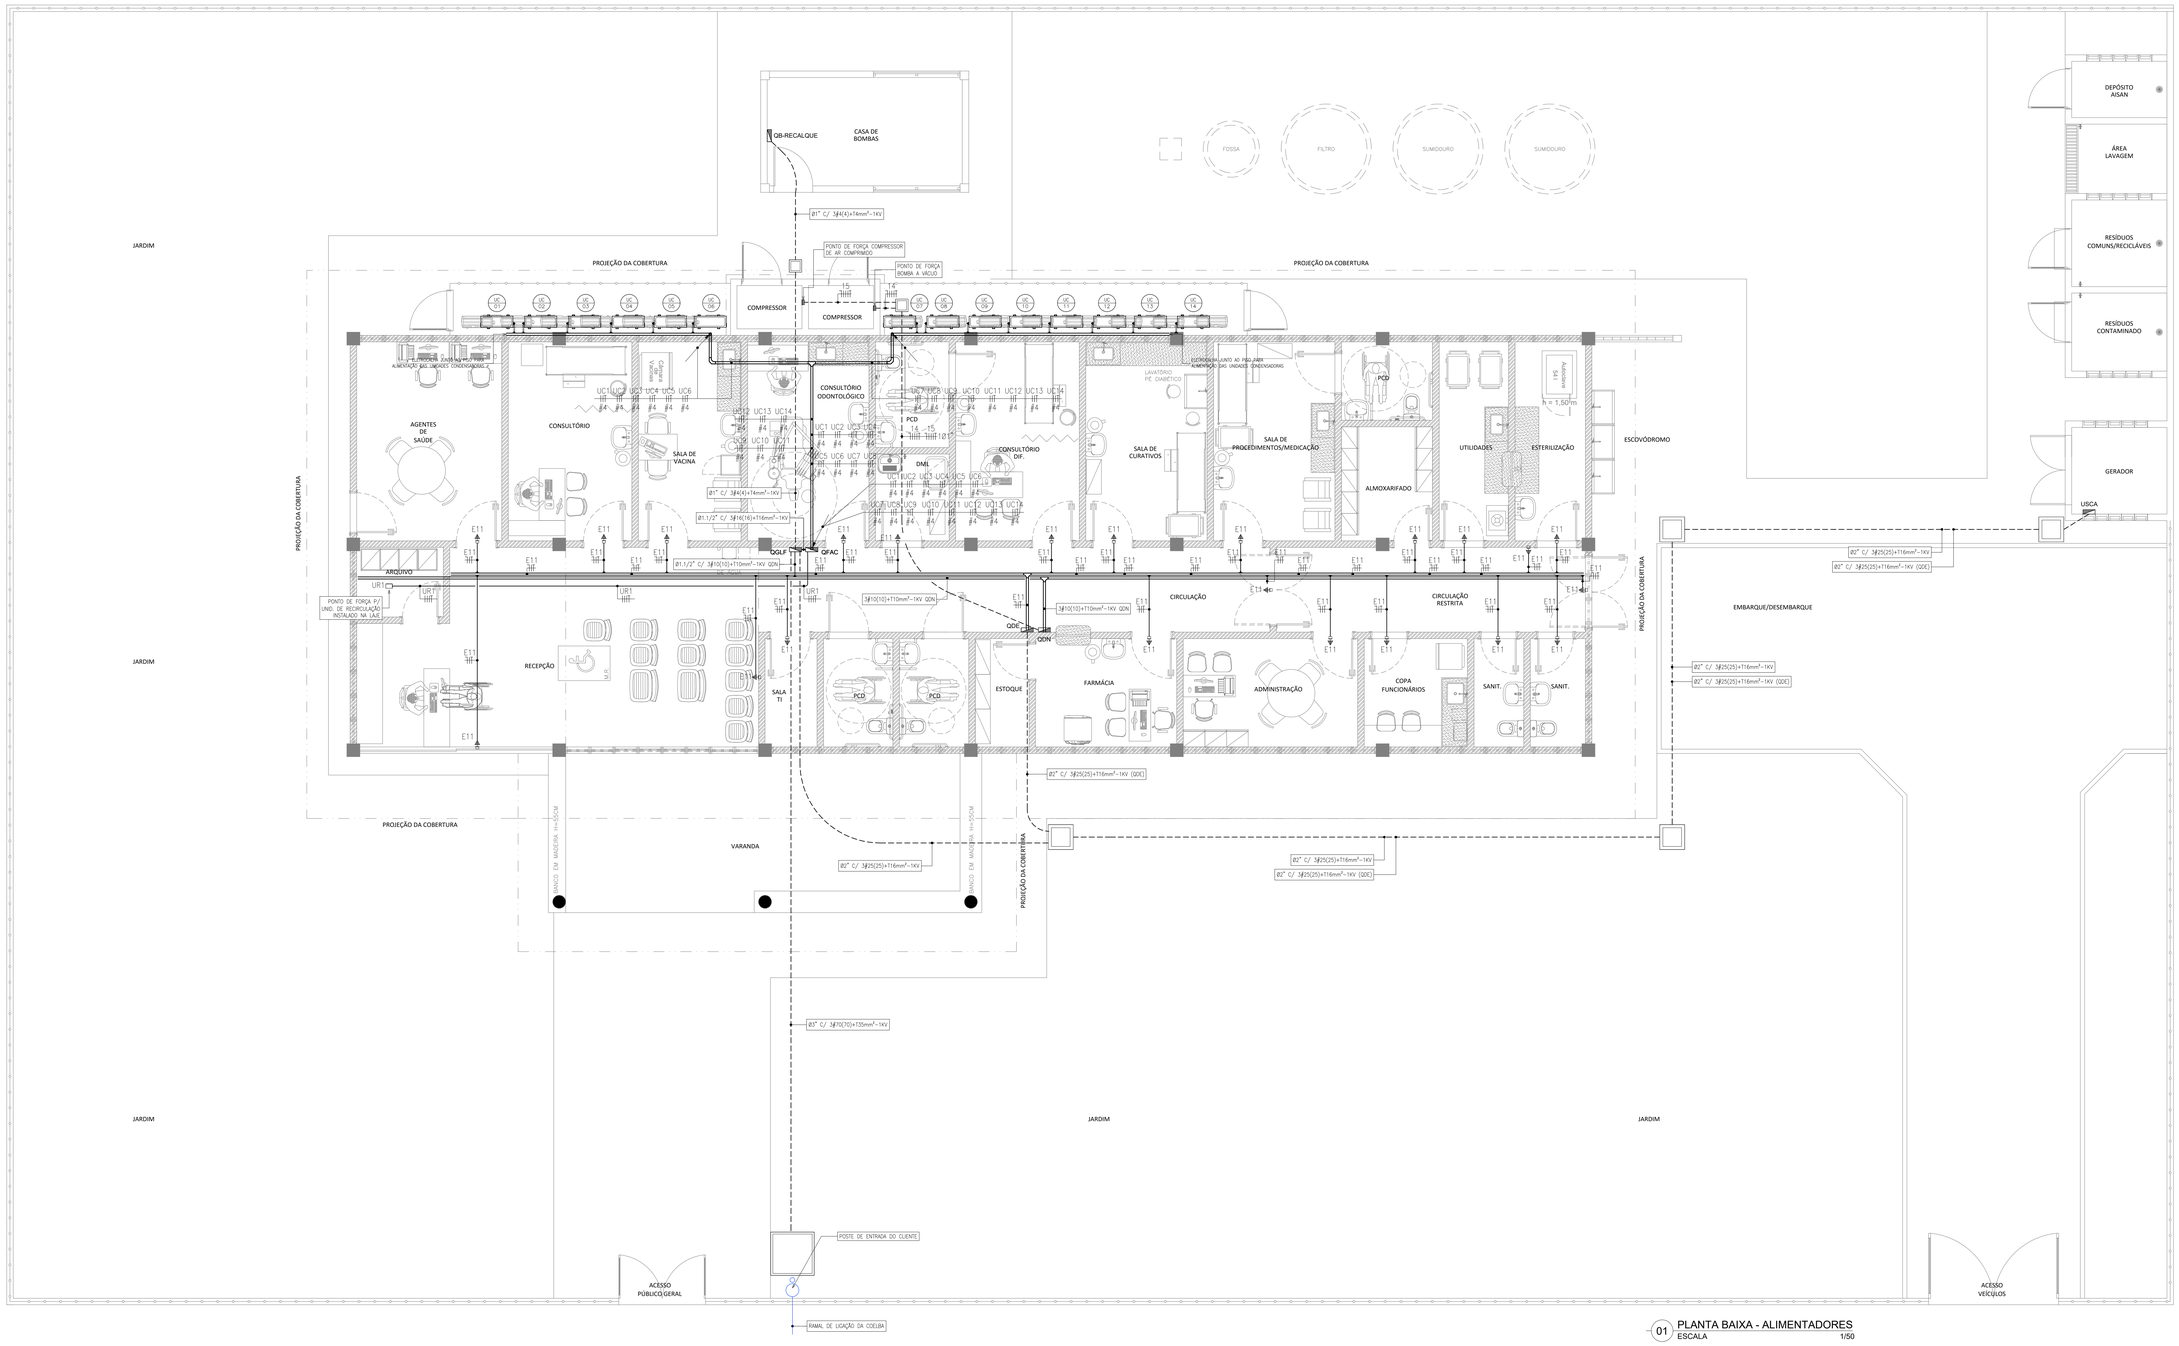

01 PLANTA BAIXA - ALIMENTADORES
ESCALA 1/50

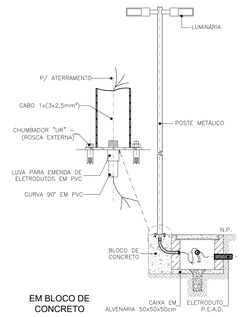

D1 DETALHE DE POSTE FLANGEADO
SEM ESCALA DEFINDA

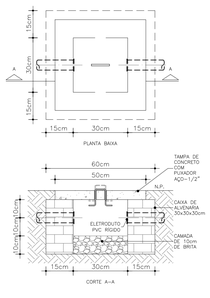

D2 DET. DE CAIXA 30x30x30cm EM ALVENARIA
SEM ESCALA

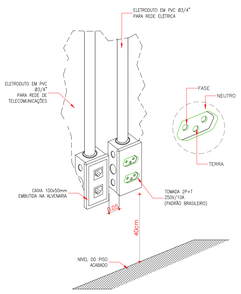

D3 DET. DISPOSIÇÃO DE TOMADAS EM ALVENARIA
SEM ESCALA DEFINIDA

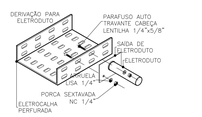

D4 DETALHE CONSTRUTIVO DE ELETROCALHA
SEM ESCALA DEFINIDA

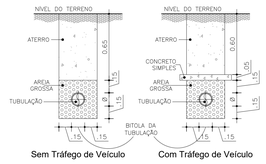

D5 DET. ENVELOPAMENTO DE ELETRODUTO
SEM ESCALA DEFINIDA

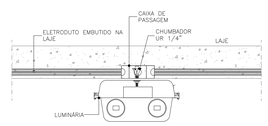

D6 DET. DE INSTALAÇÃO LUMINÁRIA DE SOBREPOR
SEM ESCALA DEFINIDA

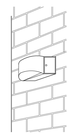

D7 DET. INST. DE LUMINÁRIA EM ALVENARIA
SEM ESCALA DEFINIDA

NOTA:

ASSINATURA: RESPONSÁVEL LEGAL

ASSINATURAS: PROJETO - RESPONSÁVEL TÉCNICO

MAYRITHON PAULO COSTA JUNIOR:73952563387

ASSINATURA: APROVAÇÃO

REVISÃO
REV.26
REV.24
REV.23
REV.22
REV.21 - MARÇO/2020 - REVISÃO CONFORME COMENTÁRIOS
REV.20 - ABRIL/2020 - EMISSÃO INICIAL

SESAB - SECRETARIA DA SAÚDE DO ESTADO DA BAHIA
DERF - COORDENAÇÃO EXECUTIVA DE INFRAESTUTURA DA REDE FÍSICA DA SESAB
CAS - COORDENAÇÃO DE ARQUITETURA EM SAÚDE

EAS: UNIDADE BÁSICA DE SAÚDE INDÍGENA TIPO II

PROJETO:
CONSTRUÇÃO DA UBS INDÍGENA TIPO II

ENDEREÇO:

ETAPA PROJETO:
PROJETO EXECUTIVO DE ELÉTRICA (220/127V)

RESPONSÁVEL TÉCNICO: MAYRITHON PAULO COSTA JUNIOR | REG. Nº: 0601917120-0

PLANTA:
PLANTA BAIXA - ALIMENTADORES

ESCALA:

DATA: MAIO/2020

FOLHA:
02/04