


Figura 1 – Entrada de Serviço Aérea com Travessia de Rua – Medição no Poste – Ramal de Distribuição Subterrâneo (Desenho Ilustrativo)

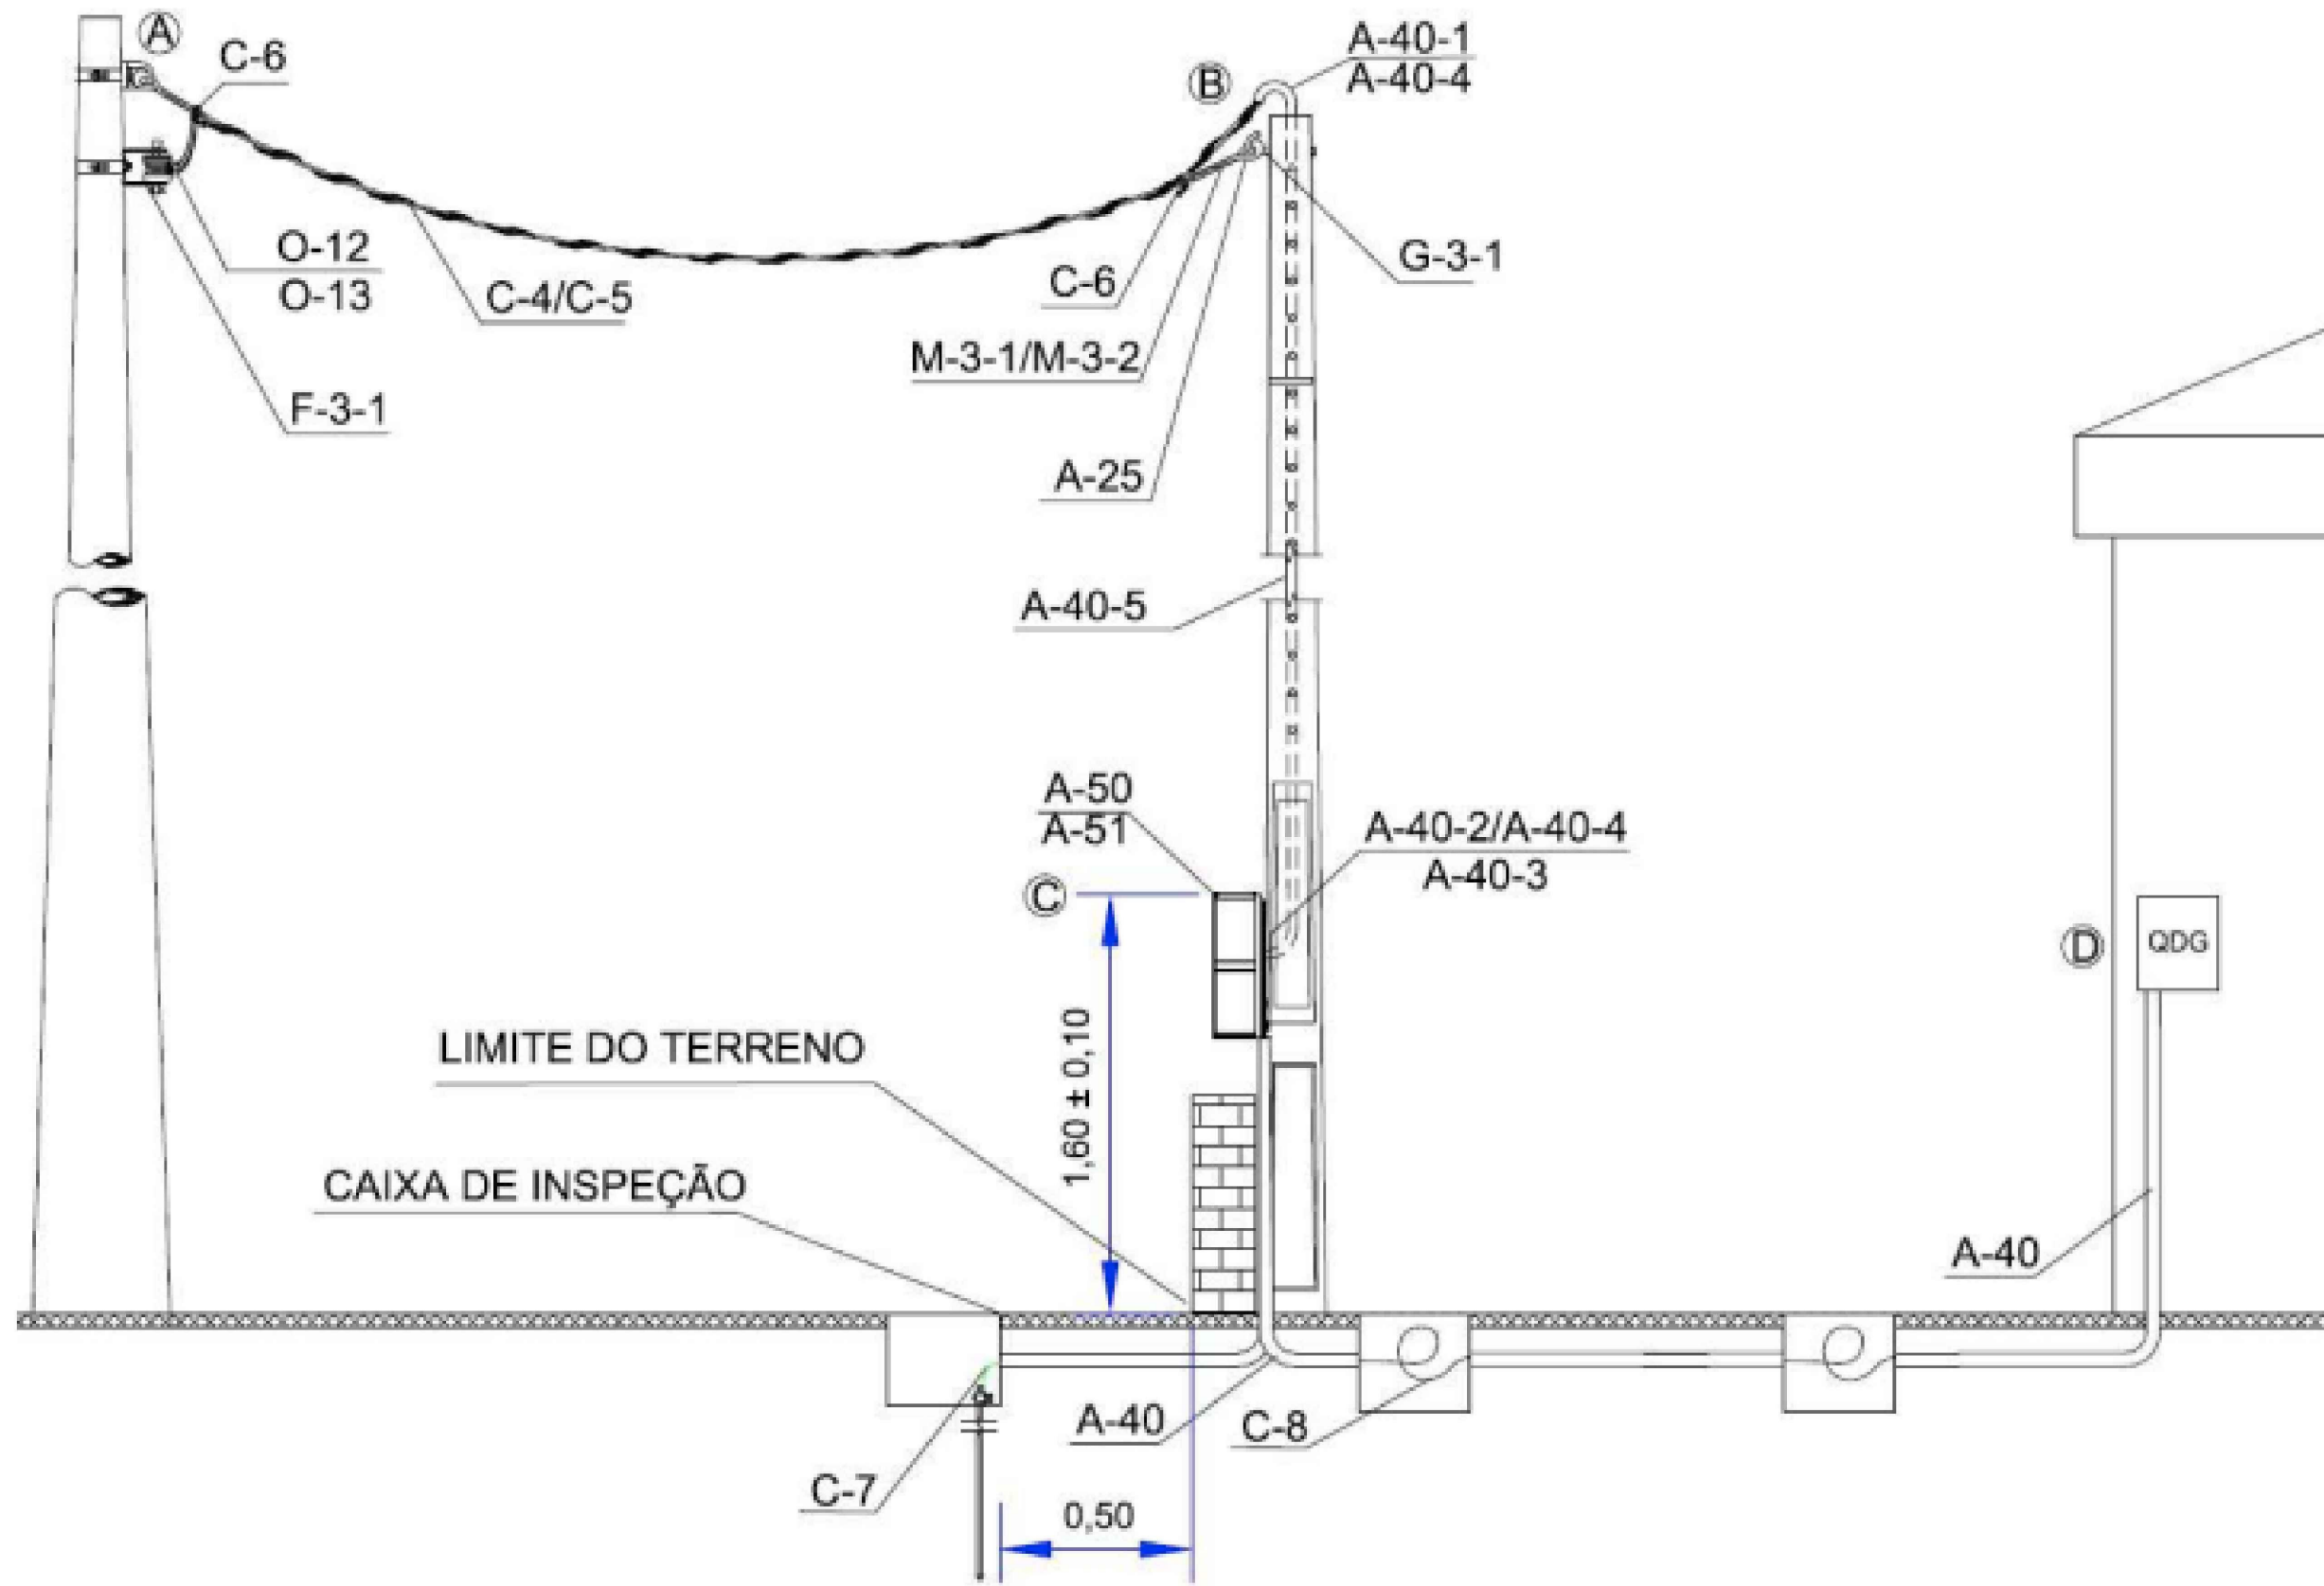

Cotas em Metros

Ramal de Conexão: A – B
Entrada de Serviço: A – C
Ramal de Entrada: B – C
Ramal de Distribuição: C – D

Ponto de Conexão: B

Relação de Materiais 1 – Entrada de Serviço com Travessia de Rua – Medição no Poste – Ramal de Distribuição Subterrâneo

Relação de Material – Ramal de Conexão (Responsabilidade da Distribuidora)					
Ref.	Descrição	Un.	Quantidade		
			Mon.	Bif.	Trif.
A-25	Sapatilha 9,5 mm	pç	02	02	02
C-4	Cabo potência cobre ou alumínio concêntrico 1 kV (Nota 4)	m	Nota 1	NA	NA
C-5	Cabo multiplexado AS Al 0,6/1 kV (Nota 4)	m	NA	Nota 1	Nota 1
C-6	Fio cobre 750 V 2,50 PT (Nota 5)	m	NA	01	01
M-3-1	Alça pré-formada serviço cabo concêntrico (Nota 6)	pç	02	NA	NA
M-3-2	Alça pré-formada serviço cabo multiplexado (Nota 6)	pç	NA	02	02
O-12	Conector perfurante isolado	pç	NA	03	04
O-13	Conector cunha ou conector compressão	pç	02	NA	NA

Legenda: NA = Não se aplica para esse tipo de ligação.


Relação de Material – Padrão de entrada de energia (Responsabilidade do Consumidor)					
Ref.	Descrição	Un.	Quantidade		
			Monofásico	Bifásico	Trifásico
A-40	Eletroduto PVC para conexão entre caixa e cabo	m	Nota 1	Nota 1	Nota 1
A-40-1	Bengala para eletroduto (Nota 4)	pç	01	01	01
A-40-2	Curva 90°	pç	Nota 1	Nota 1	Nota 1
A-40-3	Luvas para eletroduto	pç	Nota 1	Nota 1	Nota 1
A-40-4	Buchas e arruelas de alumínio para eletroduto	pç	Nota 1	Nota 1	Nota 1
A-40-5	Eletroduto de PVC rígido (Nota 4)	m	Nota 1	Nota 1	Nota 1
A-50	Caixa para medidor (Instalado no poste) (Nota 7)	pç	01 (Monofásico)	01 (Polifásico)	01 (Polifásico)
A-51	Caixa para disjuntor (Instalado no poste) (Nota 7)	pç	01 (Monofásico)	01 (Polifásico)	01 (Polifásico)
A-60	Quadro de distribuição	pç	01	01	01
C-7	Fio ou cabo para aterramento (Nota 2)	m	Nota 1	Nota 1	Nota 1
C-8	Condutor c/ isol. termoplástico 1 kV (Nota 4)	m	Nota 1	Nota 1	Nota 1
E-61	Disjuntor termomagnético (Nota 4)	pç	01 (Unipolar)	01 (Bipolar)	01 (Tripolar)
G-3-1	Gancho de Ancoragem (Figura 43a e 43b)	pç	01	01	01
F-12	Fita de aço inoxidável	pç	03	03	03
F-17	Haste de aterramento 13 x 2.400 mm com conector ou Cantoneira de aço-carbono com de revestimento de zinco por imersão a quente, de 25 x 25 x 5 x 2.400 mm com conector.	pç	01	01	01
P	Poste particular (Nota 4 e Tabela 24)	pç	01	01	01

Notas:

1. A quantidade depende do projeto apresentado;
2. Pode ser utilizado fio elétrico nu de cobre ou isolado, sendo que a isolamento deste último deve ser conforme NBR 5410;
3. Conforme Anexo I desta norma.
4. Utilizado para amarração do cabo multiplexado;
5. Depende da bitola do cabo isolado de rede multiplexada ou do cabo concêntrico com a do ramal de conexão;
6. Quando se tratar de poste com caixa incorporada deve ser verificada as condições dispostas na norma DIS-ETE-146;
7. A quantidade de caixas de inspeção do ramal de distribuição é de escolha livre do cliente;
8. Alternativamente, o gancho poderá ser instalado na face lateral do poste se for conveniente;
9. As dimensões da caixa de inspeção e aterramento estão descritas na Figura 11.

1 DETALHE ENTRADA DE SERVIÇO
ESCALA: SEM

Figura 11 – Aterramentos em Caixa de Concreto ou Tubo de PVC

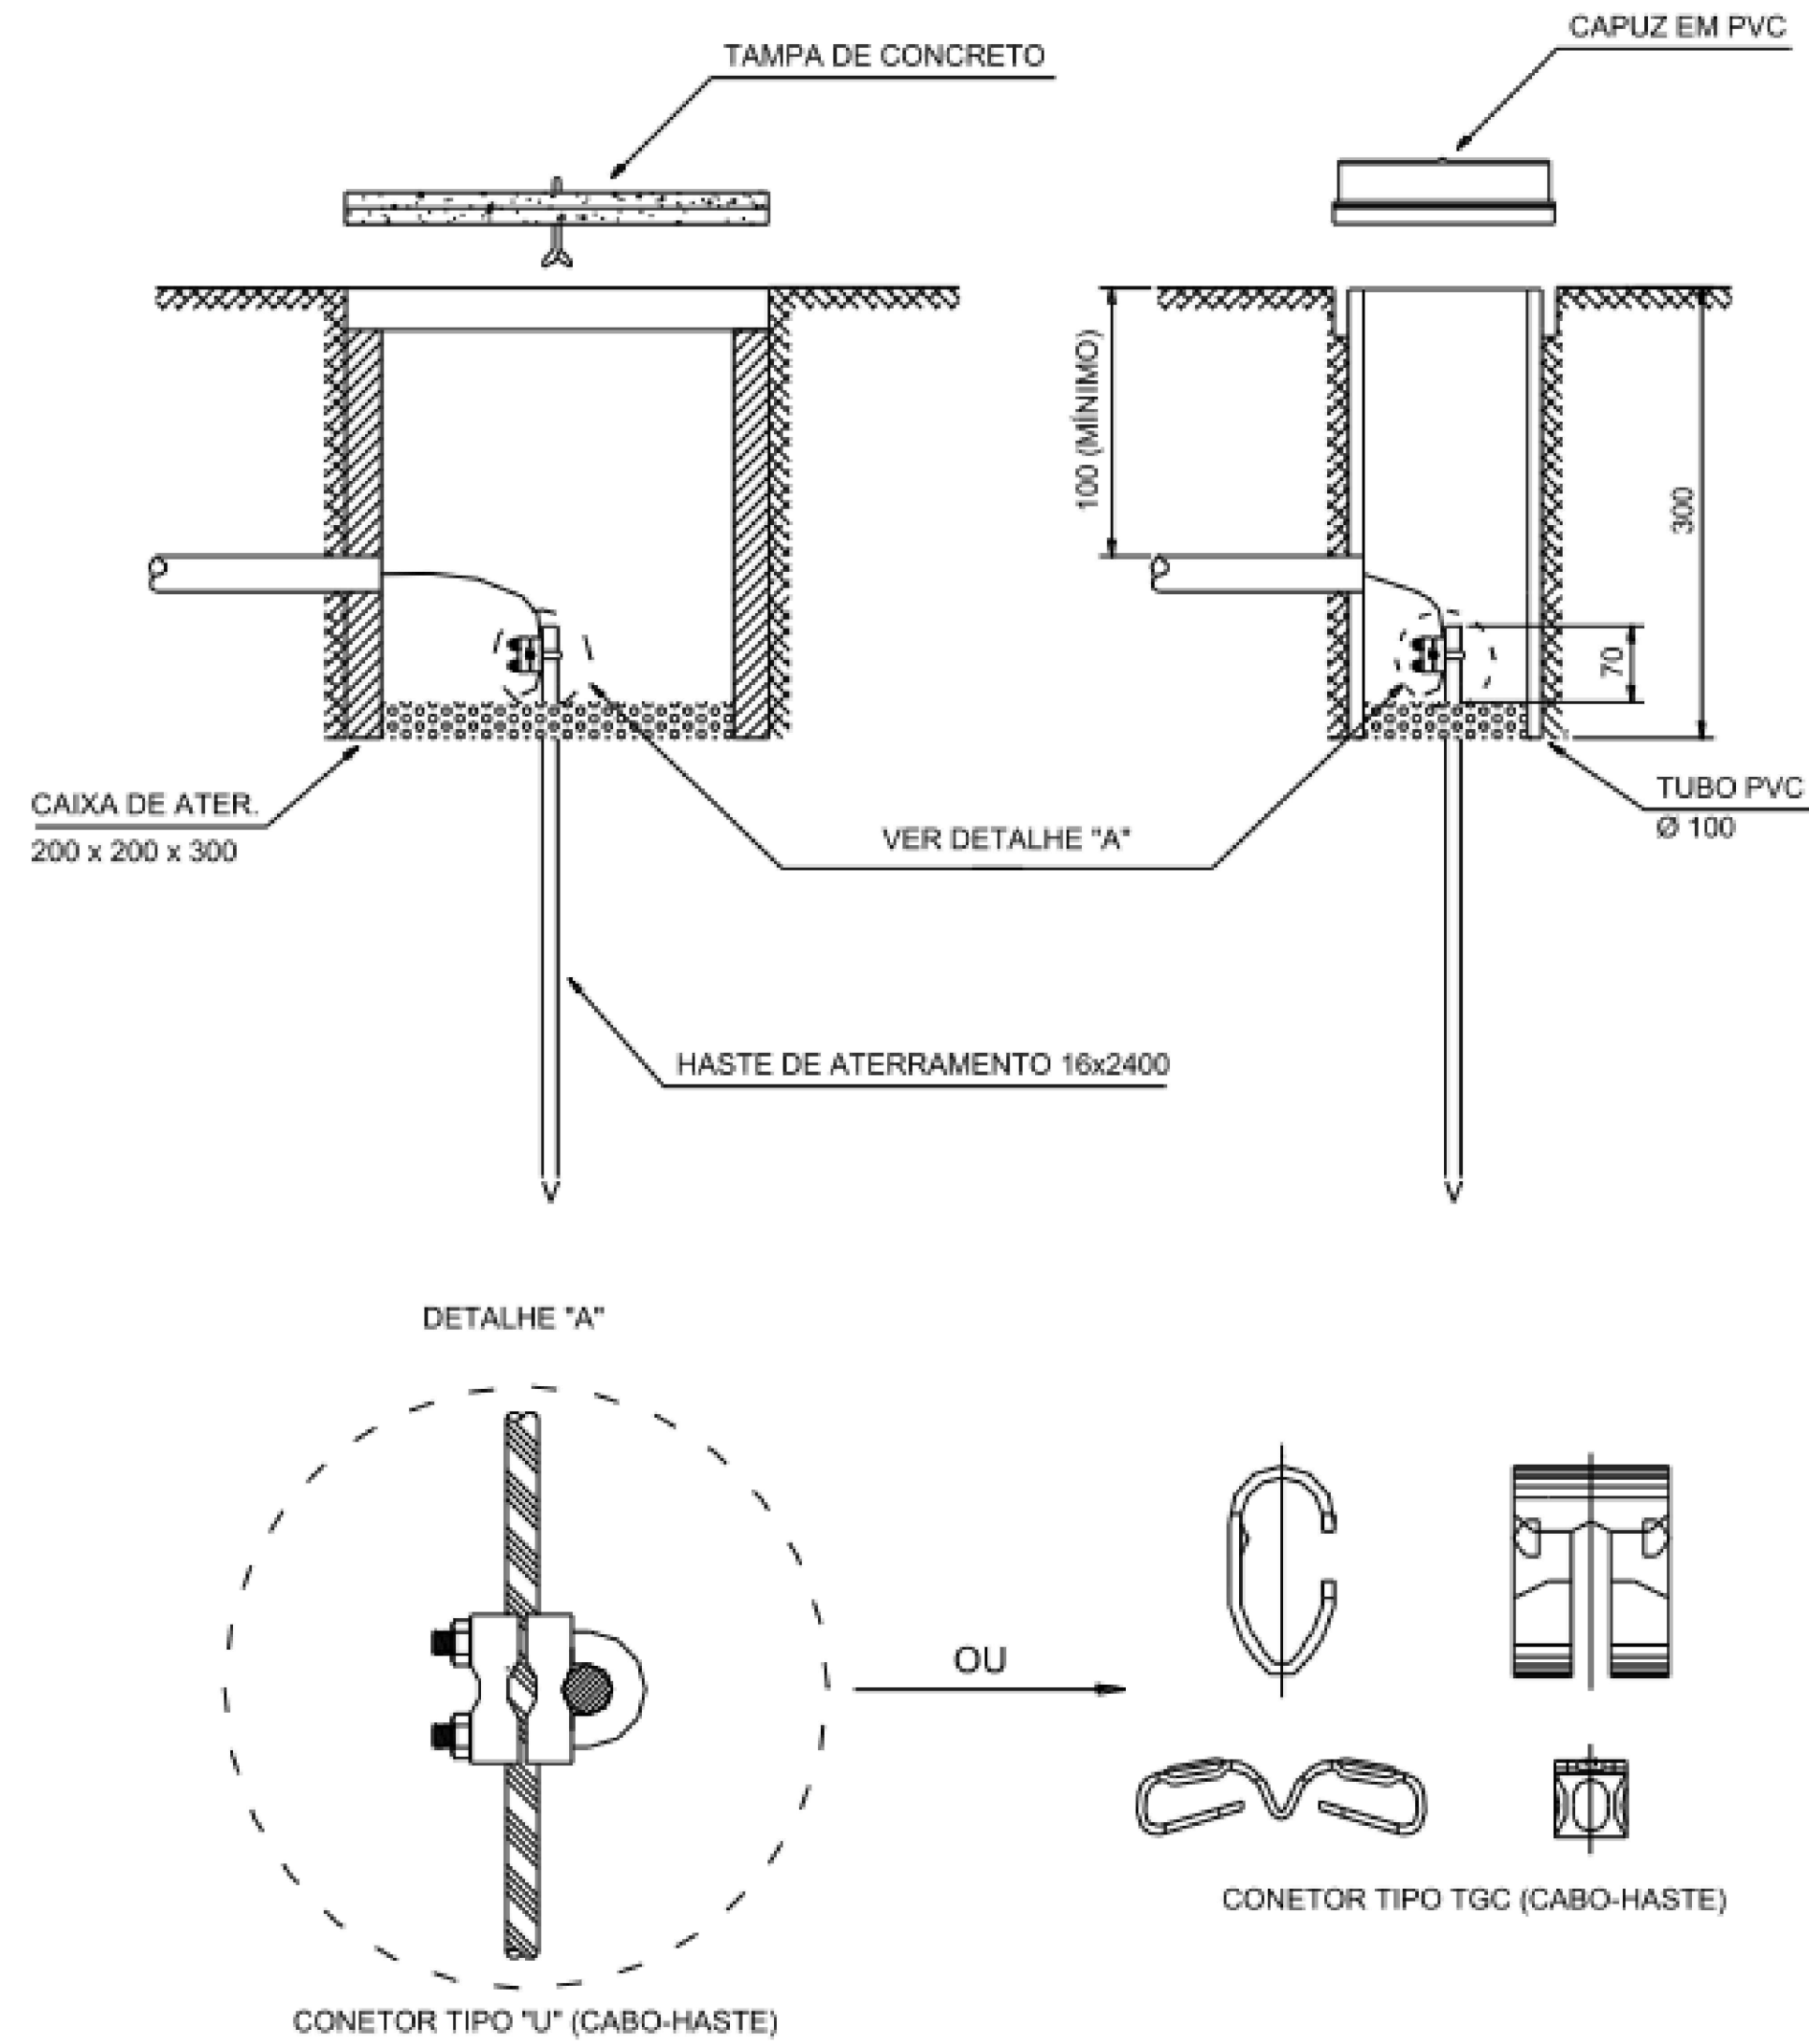


Notas:

1. Cotas em milímetros;
2. Quando a caixa de concreto for utilizada para passagem ou passagem e aterramento, dimensão da mesma será de 300 x 300 x 400 mm;
3. Alternativas de conexões para aterramento podem ser verificadas na norma DIS-NOR-012.

2 DETALHE ATERRAMENTOS EM CAIXA DE CONCRETO OU TUBO PVC
ESCALA: SEM

Figura 16a – Detalhes de Ligação do Medidor Polifásico – 1/3

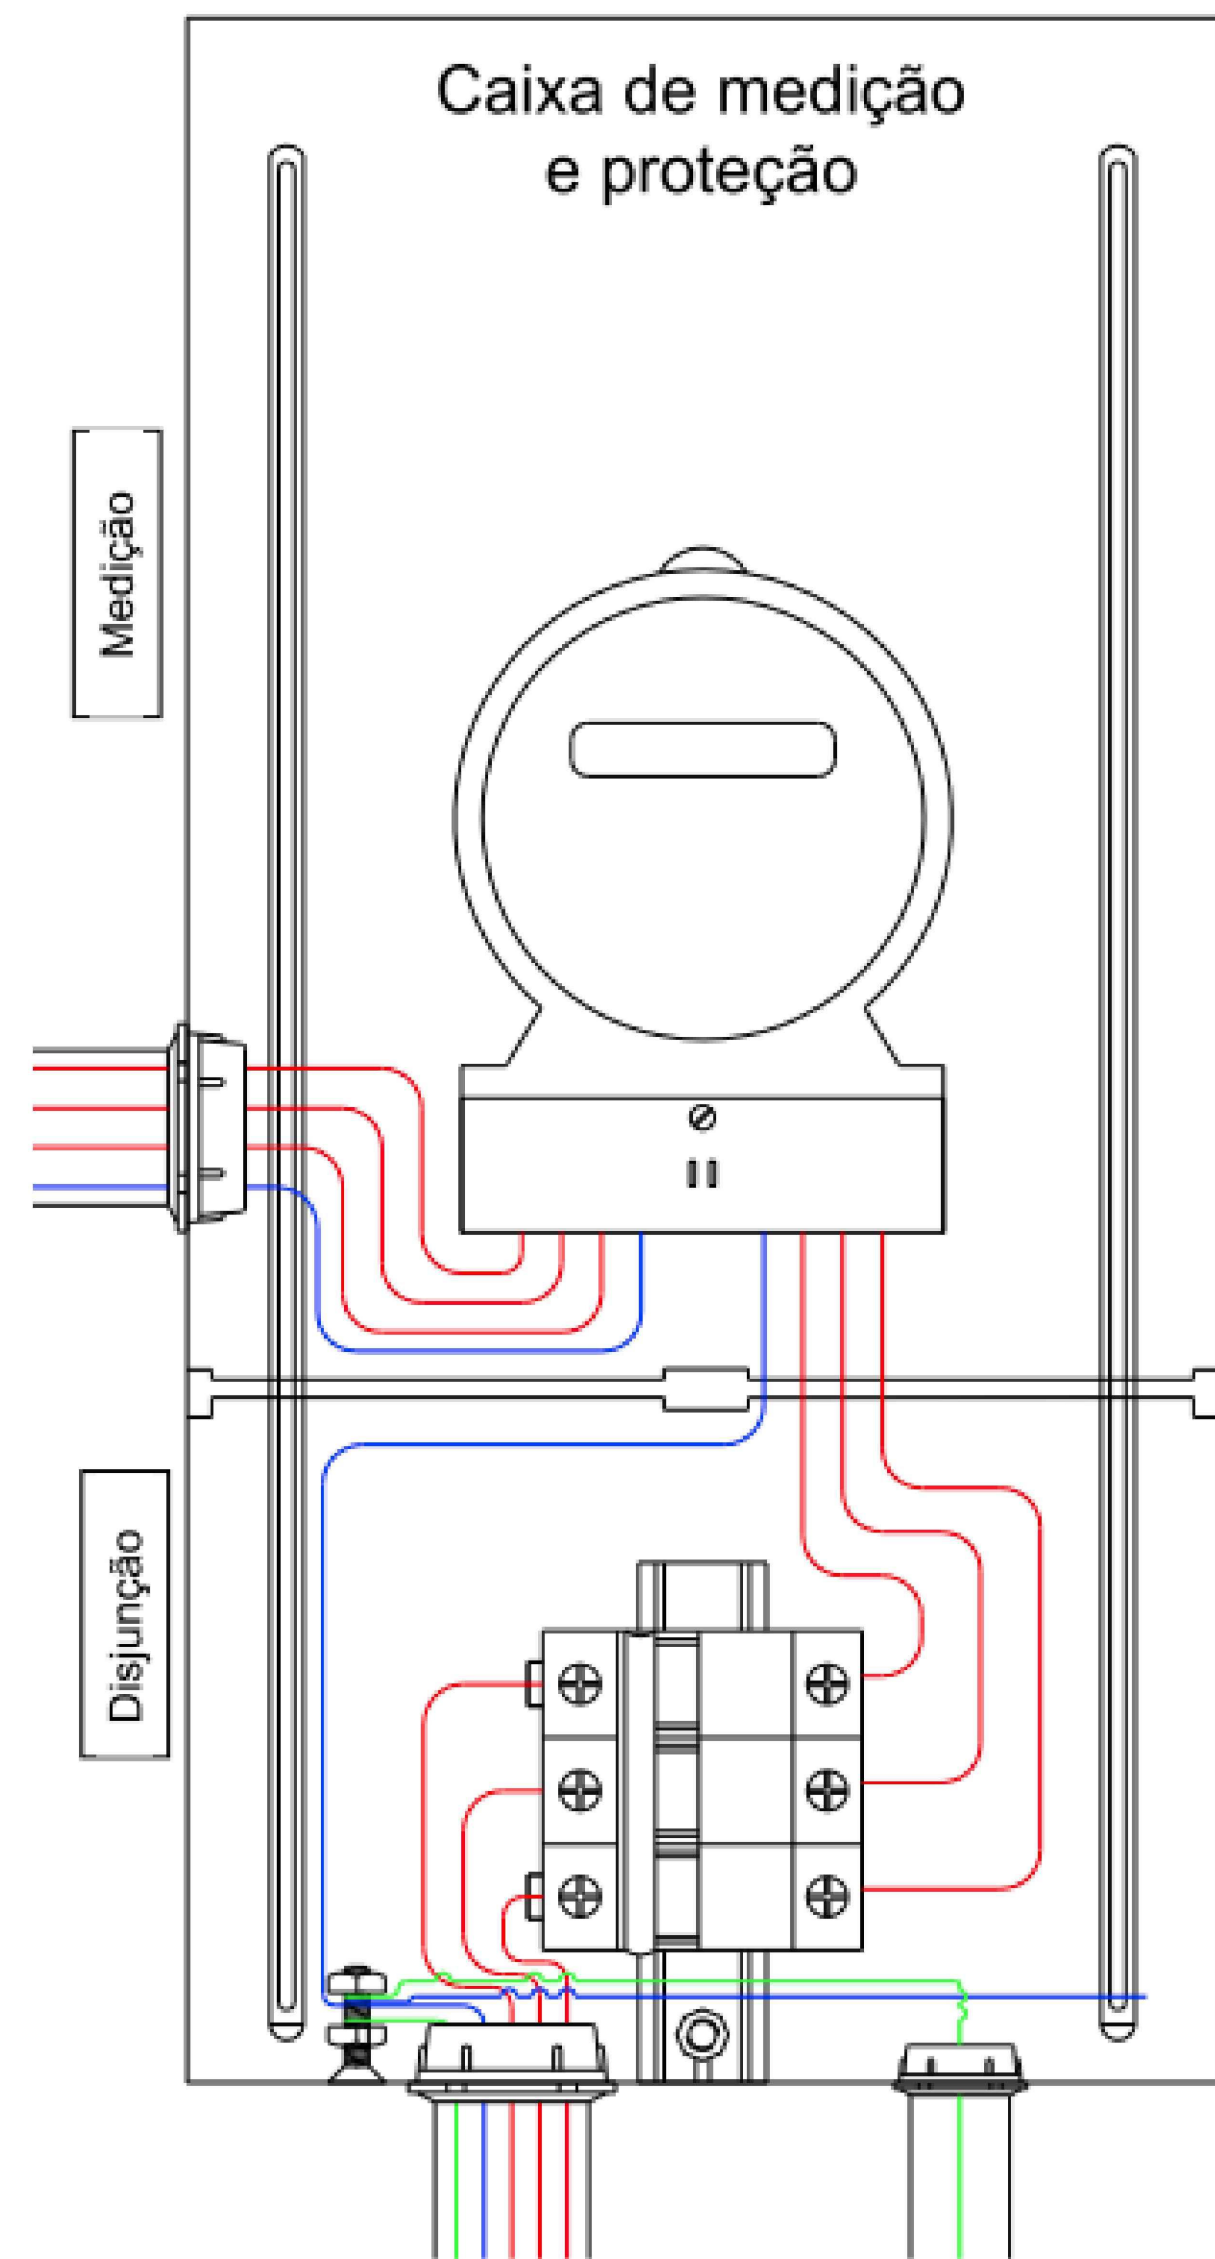

Notas:

1. O eletroduto de entrada deve ser preferencialmente instalado na posição indicada na figura acima, podendo ser instalado em outros pontos do compartimento da medição (parte superior), exceto na face superior da caixa;
2. Para instalação do ramal de distribuição, consultar Figura 17.

3 DETALHE DE LIGAÇÃO DO MEDIDOR
ESCALA: SEM

NOTAS DE ELÉTRICA

1. QUALQUER ALTERAÇÃO NOS SERVIÇOS DEVE SER PREVIAMENTE AUTORIZADA PELO PROJETISTA. SE APROVADO, A INSTALADORA DEVE APRESENTAR UM "AS BUILT" COM AS ATUALIZAÇÕES E MODIFICAÇÕES;
2. O CONSTRUTOR SERÁ RESPONSÁVEL PELA INSTALAÇÃO, INCLUINDO OS TESTES FINAIS E COMISSONAMENTO;
3. DEIXAR ARAME GUIA #14BWG EM TODAS AS TUBULAÇÕES VAZIAS;
4. TODOS OS COMPONENTES METÁLICOS DEVEM SER ATERRADOS AO LONGO DE TODA A SUA EXTENSÃO;
5. TODAS AS CONEXÕES DE ELETRODUTOS E ELETROCALHAS DEVEM SER PRE-FABRICADAS E DO MESMO FABRICANTE. ADAPTAÇÕES PARA AS CONEXÕES NÃO SERÃO ACEITAS;
6. TODOS OS ELETRODUTOS, QUANDO APARENTES, DEVERÃO SER NA COR CINZA ESCURO;
7. TODAS AS EXTREMIDADES DOS CABOS DEVEM SER IDENTIFICADAS COM ANILHAS HELLERMAN OU EQUIVALENTE;
8. TOMADA E LUMINÁRIA DEVEM SER IDENTIFICADAS NA SUA PARTE FRONTAL COM O NÚMERO DO CIRCUITO E O QUADRO QUE AS ALIMENTA;
9. PARA FIAÇÃO NÃO COTADA, USAR CABO 2,5mm², ENCORDAMENTO CLASSE 5, NAS SEQUENTES CORES:
FASES: A=VERMELHO; B=PRETO; C=MARRON.
NEUTRO: AZUL-CLARO; TERRA: VERDE-AMARELA OU VERDE; RETORNO: BRANCO;
10. MANTER SEMPRE O MESMO PADRÃO DE CORES DOS CABOS, DO INÍCIO AO FIM DA OBRA;
11. RECOMENDA-SE A UTILIZAÇÃO DE CONECTORES ESPECIALIZADOS OU TERMINAIS DE COMPRESSÃO OU TORÇÃO PARA A REALIZAÇÃO DE EMENDAS E DERIVAÇÕES. NOS CONDUTOS FECHADOS, TAIS EMENDAS SÓ SERÃO PERMITIDAS EM CAIXAS DE PASSAGEM. NOS CONDUTOS ABERTOS, SERÃO ADMITIDAS EMENDAS AO LONGO DO ESPAÇO ÚTIL DA INFRAESTRUTURA. TODAS AS EMENDAS DEVEM SER FEITAS DE MANEIRA A SEREM ACESSÍVEIS PARA EVENTUAIS VERIFICAÇÕES, ENSAIOS E MANUTENÇÕES;
12. PARA TODAS AS LUMINÁRIAS, DEVE HAVER UM CABO E PLUGUE MACHO, COM BITOLA DE 2,5mm², CONECTADO AO PONTO DE CONTATO (CONDULETE OU TOMADA);
13. INSTALAÇÕES DE BAIXA TENSÃO, USE CABO COM ISOLAÇÃO 0,6/1kV EM TODOS OS CIRCUITOS DE ALIMENTAÇÃO DE QUADROS ELÉTRICOS E NOS CIRCUITOS DE DISTRIBUIÇÃO QUE FOREM INSTALADOS AO AR LIVRE OU SUBTERRÂNEOS. EM TODOS OS OUTROS CASOS, USE CABOS COM ISOLAÇÃO DE 750V;
14. INSTALAÇÕES DE BAIXA TENSÃO, TODOS OS CABOS DEVEM TER UMA COBERTURA ISOLANTE EXTERNA, FEITA DE COMPOSTOS LIVRES DE HALOGENIO, QUE NÃO PROPAGAM CHAMAS E COM BAIXA EMISSIVIDADE DE FUMAÇA E GASES TÓXICOS.