




ARMADURAS DAS VIGAS DO NÍVEL 180,00

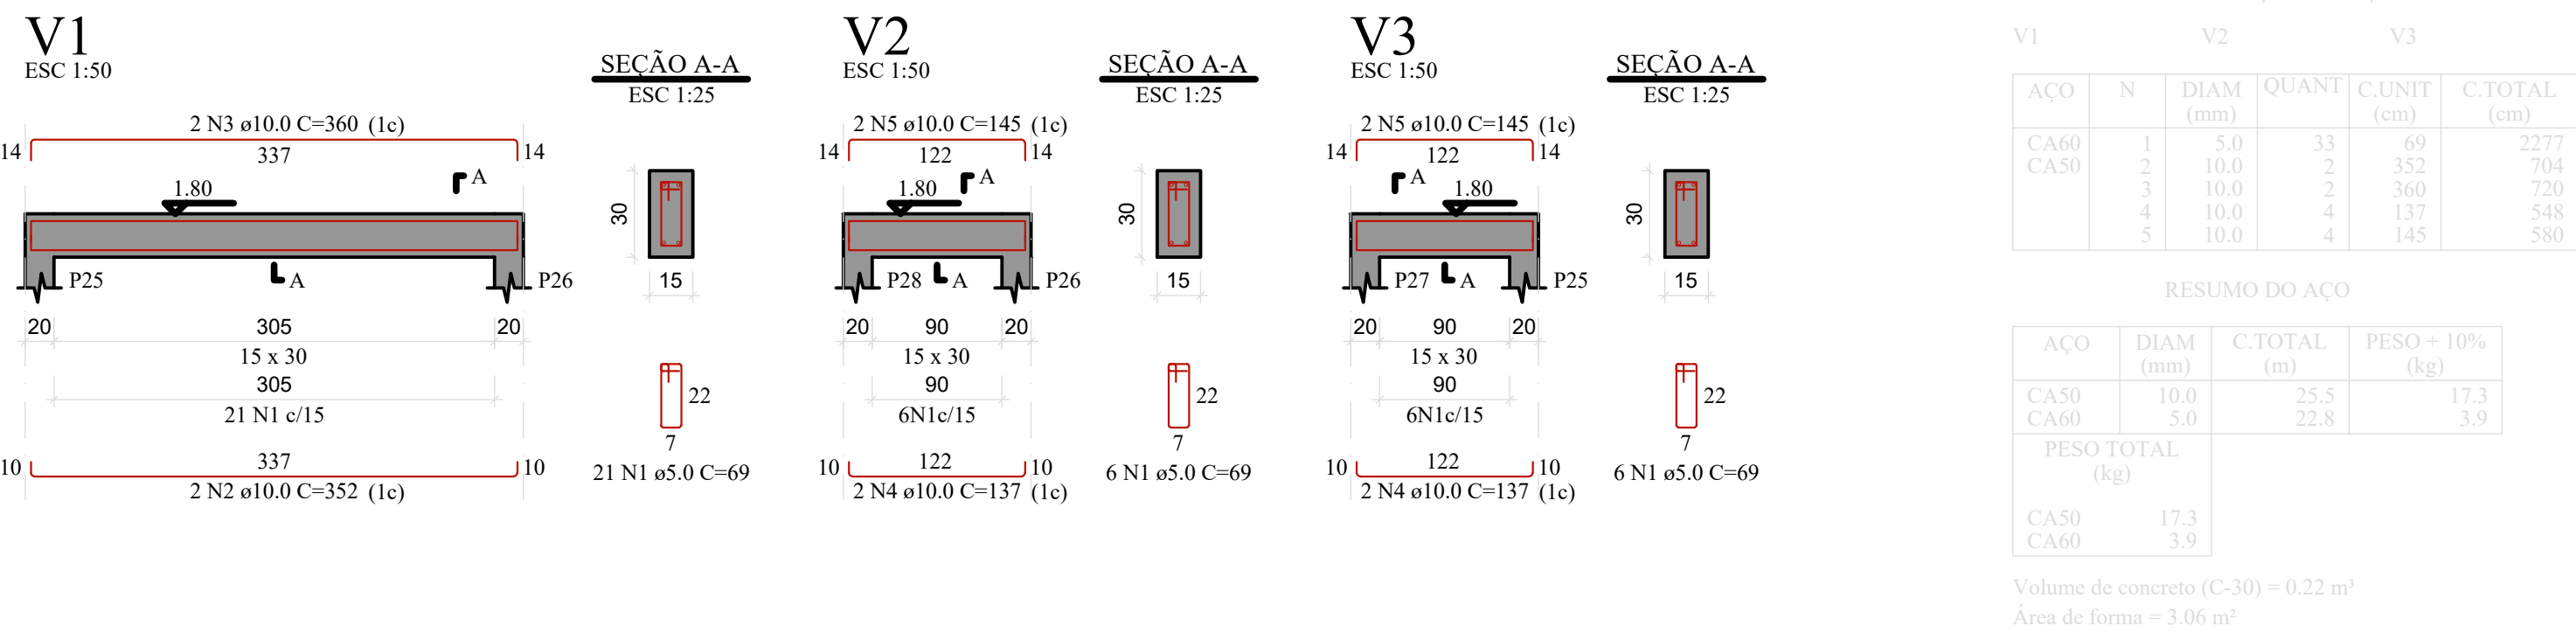


ARMADURAS DAS VIGAS DO NÍVEL 332,00

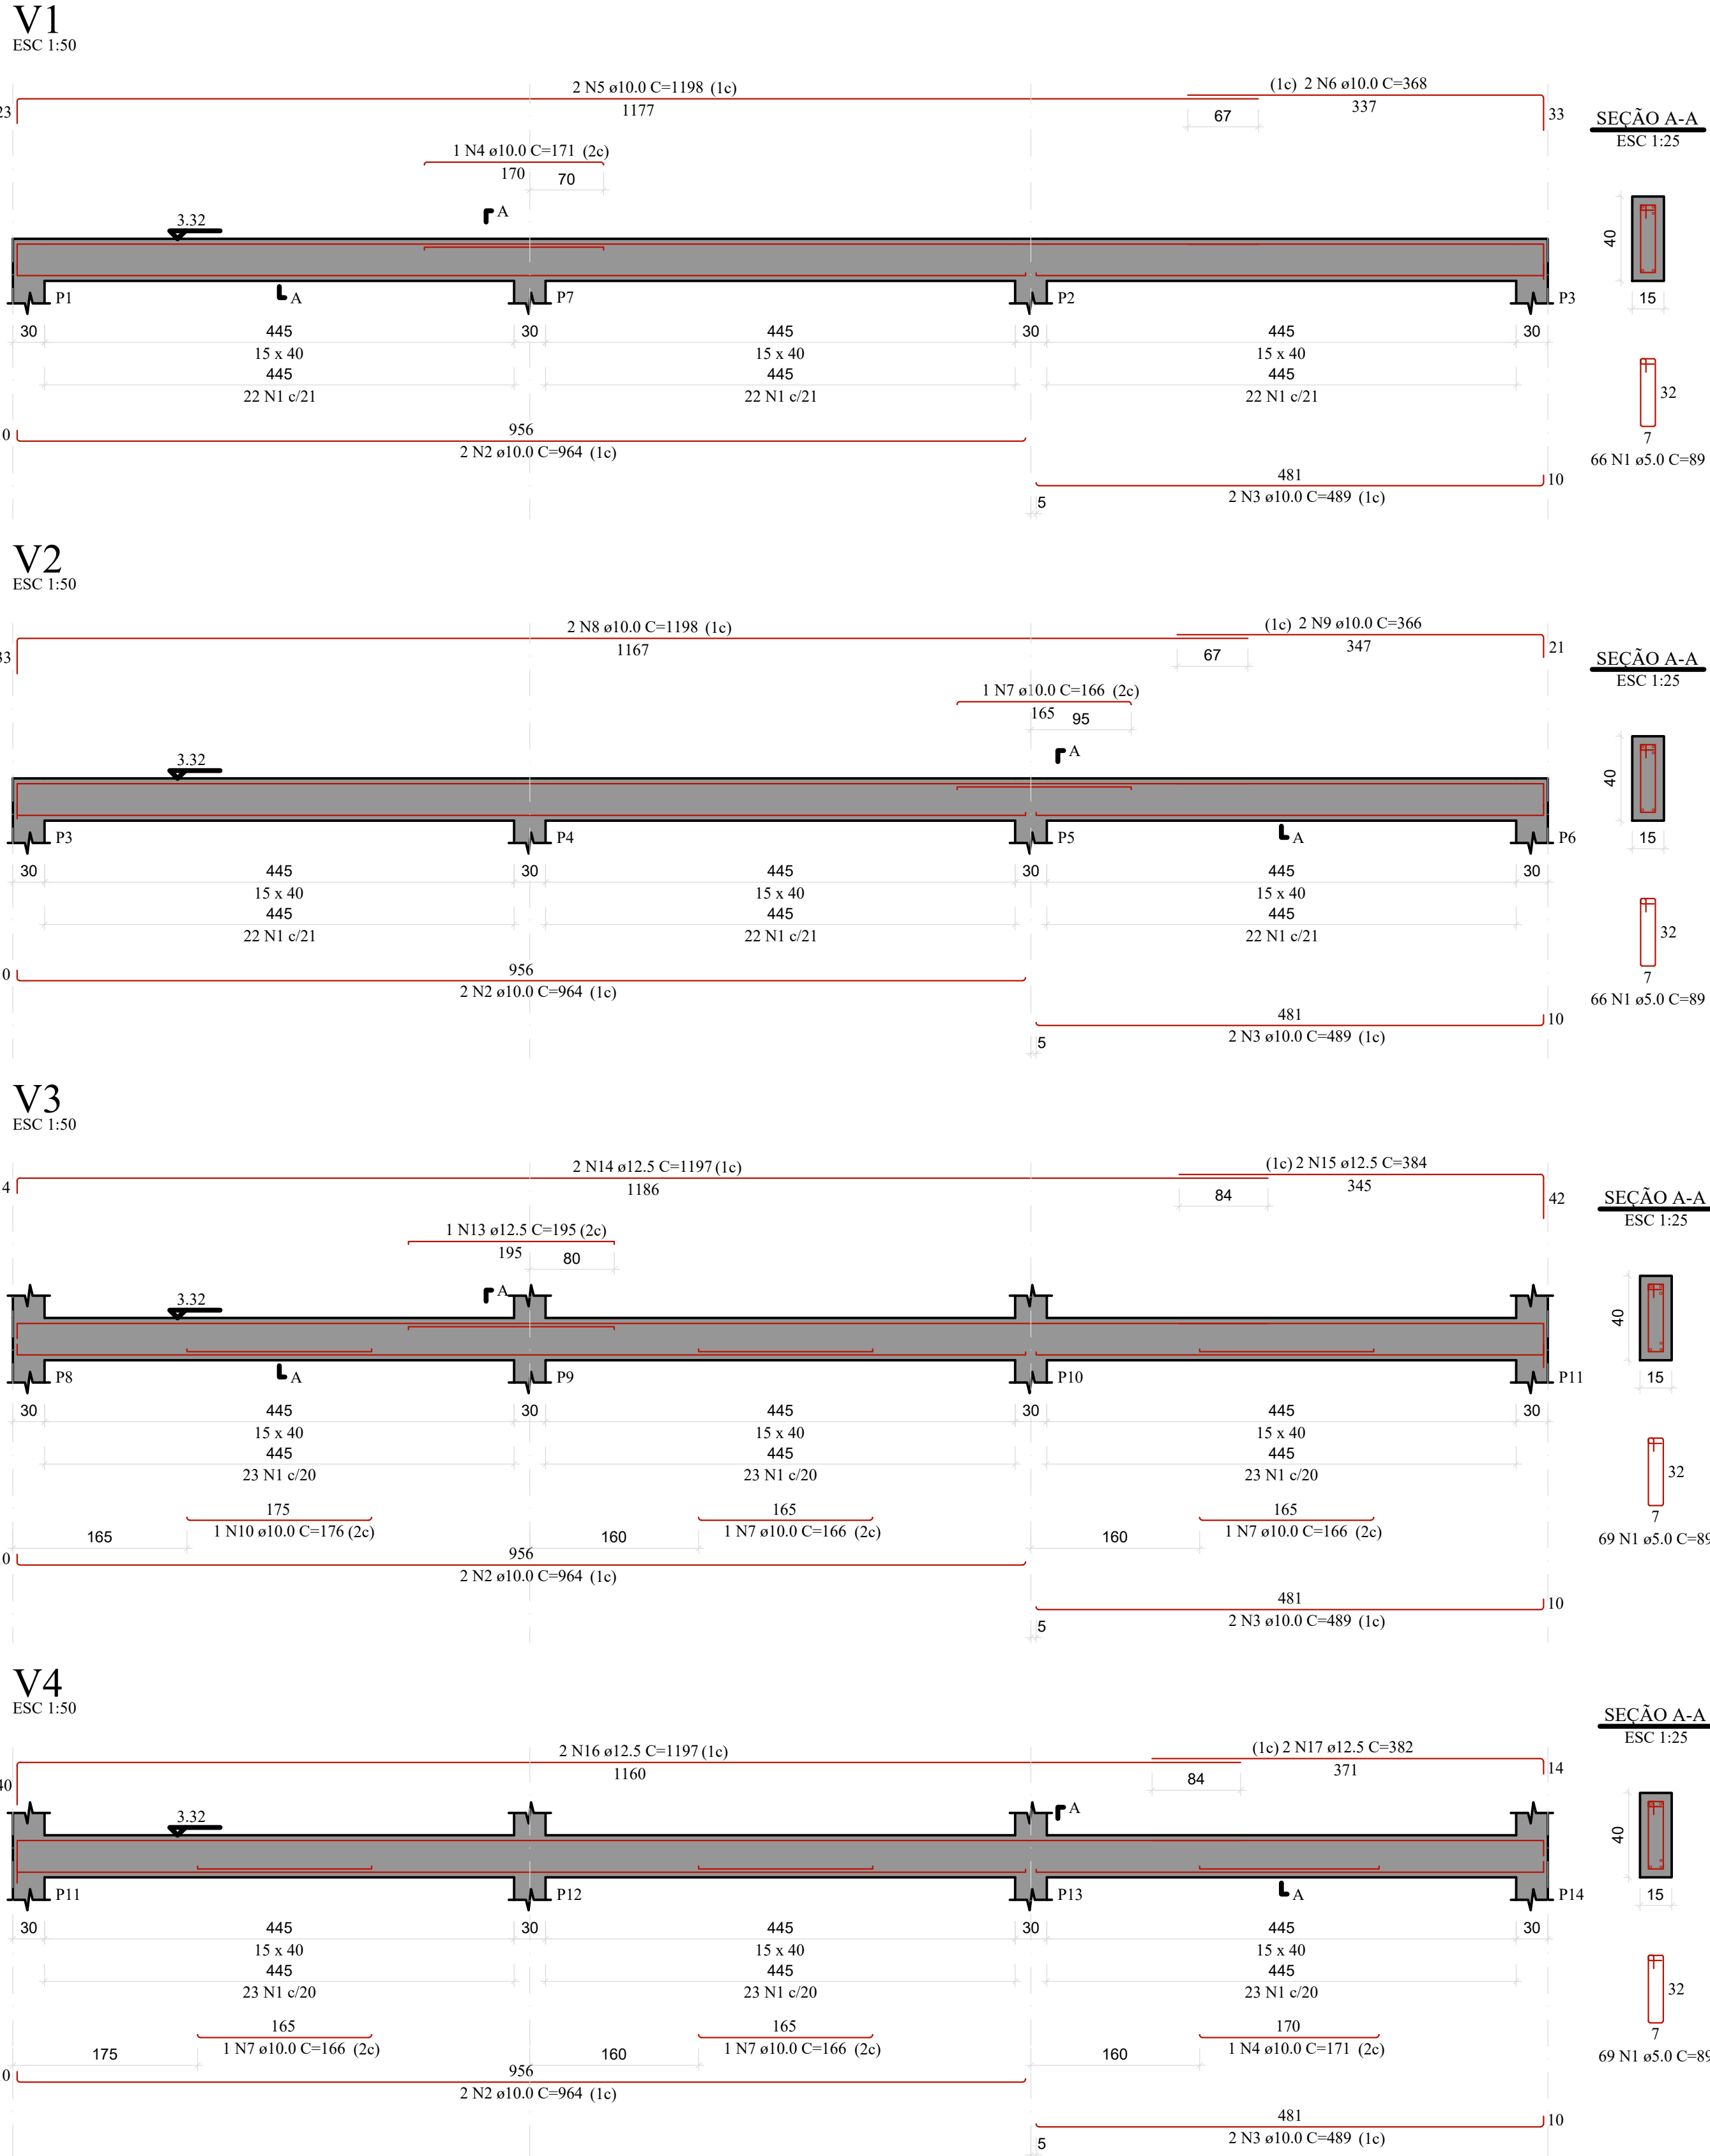

DETALHAMENTO DAS VIGAS BALDRAME

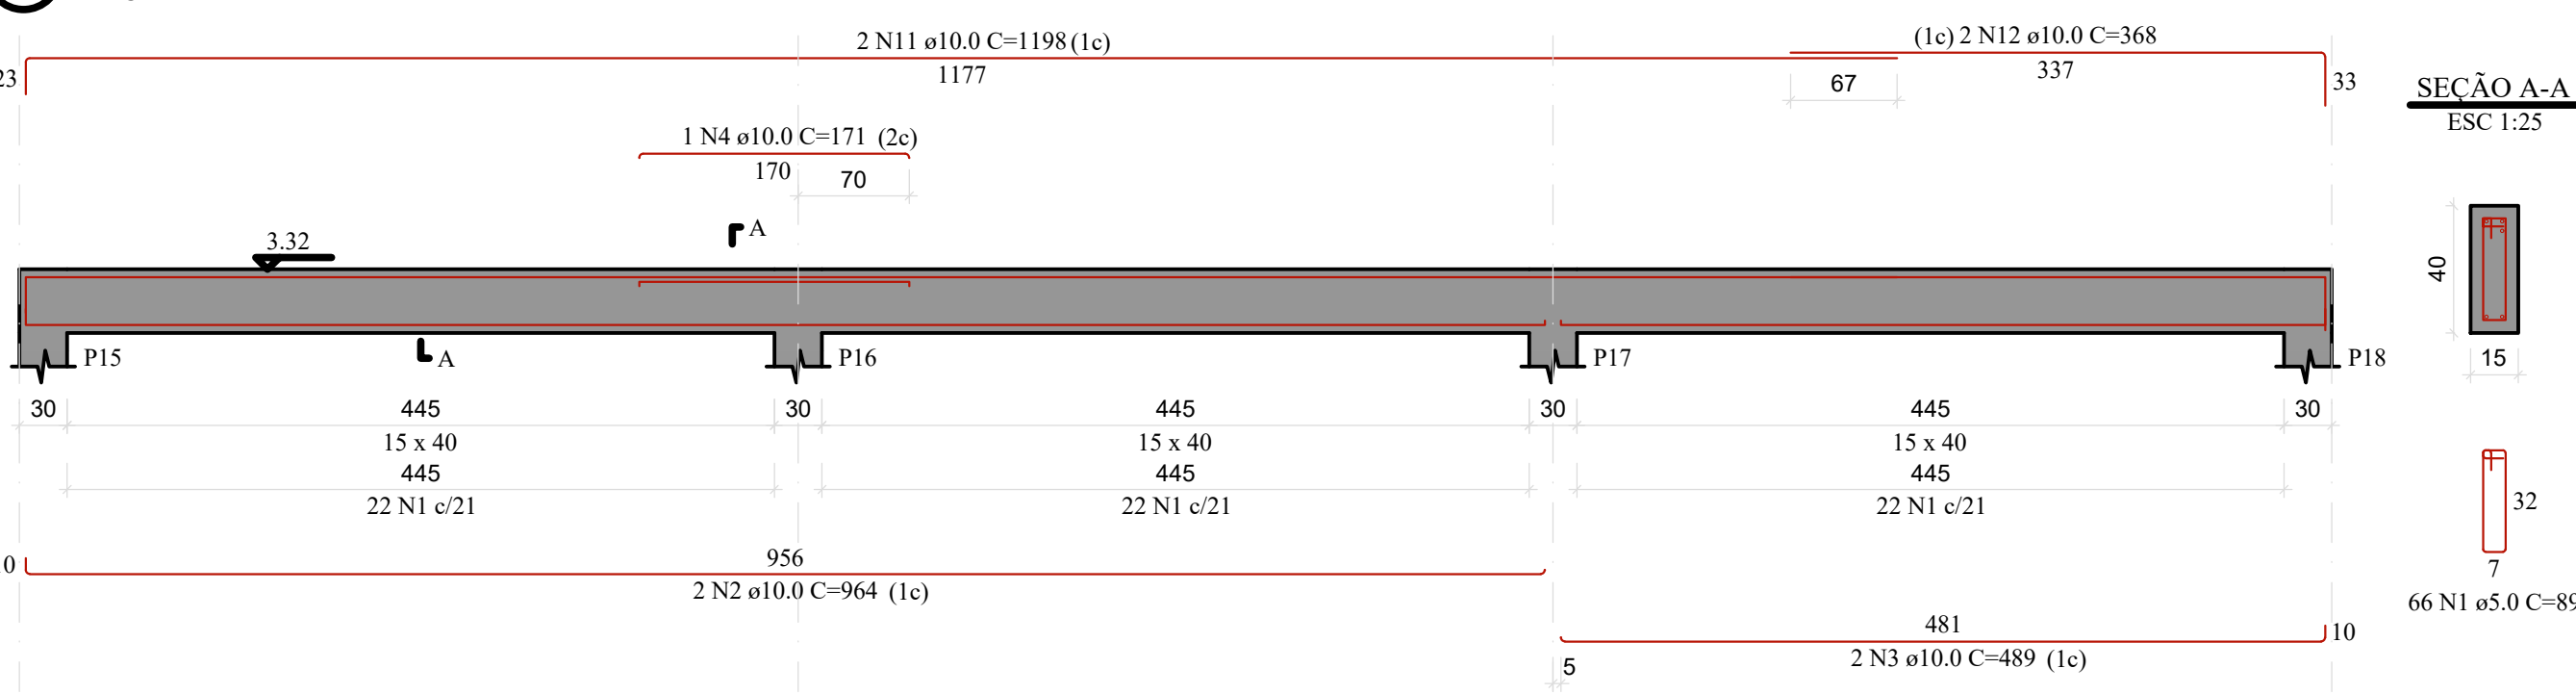

ARMADURAS DAS VIGAS DO NÍVEL 664,00

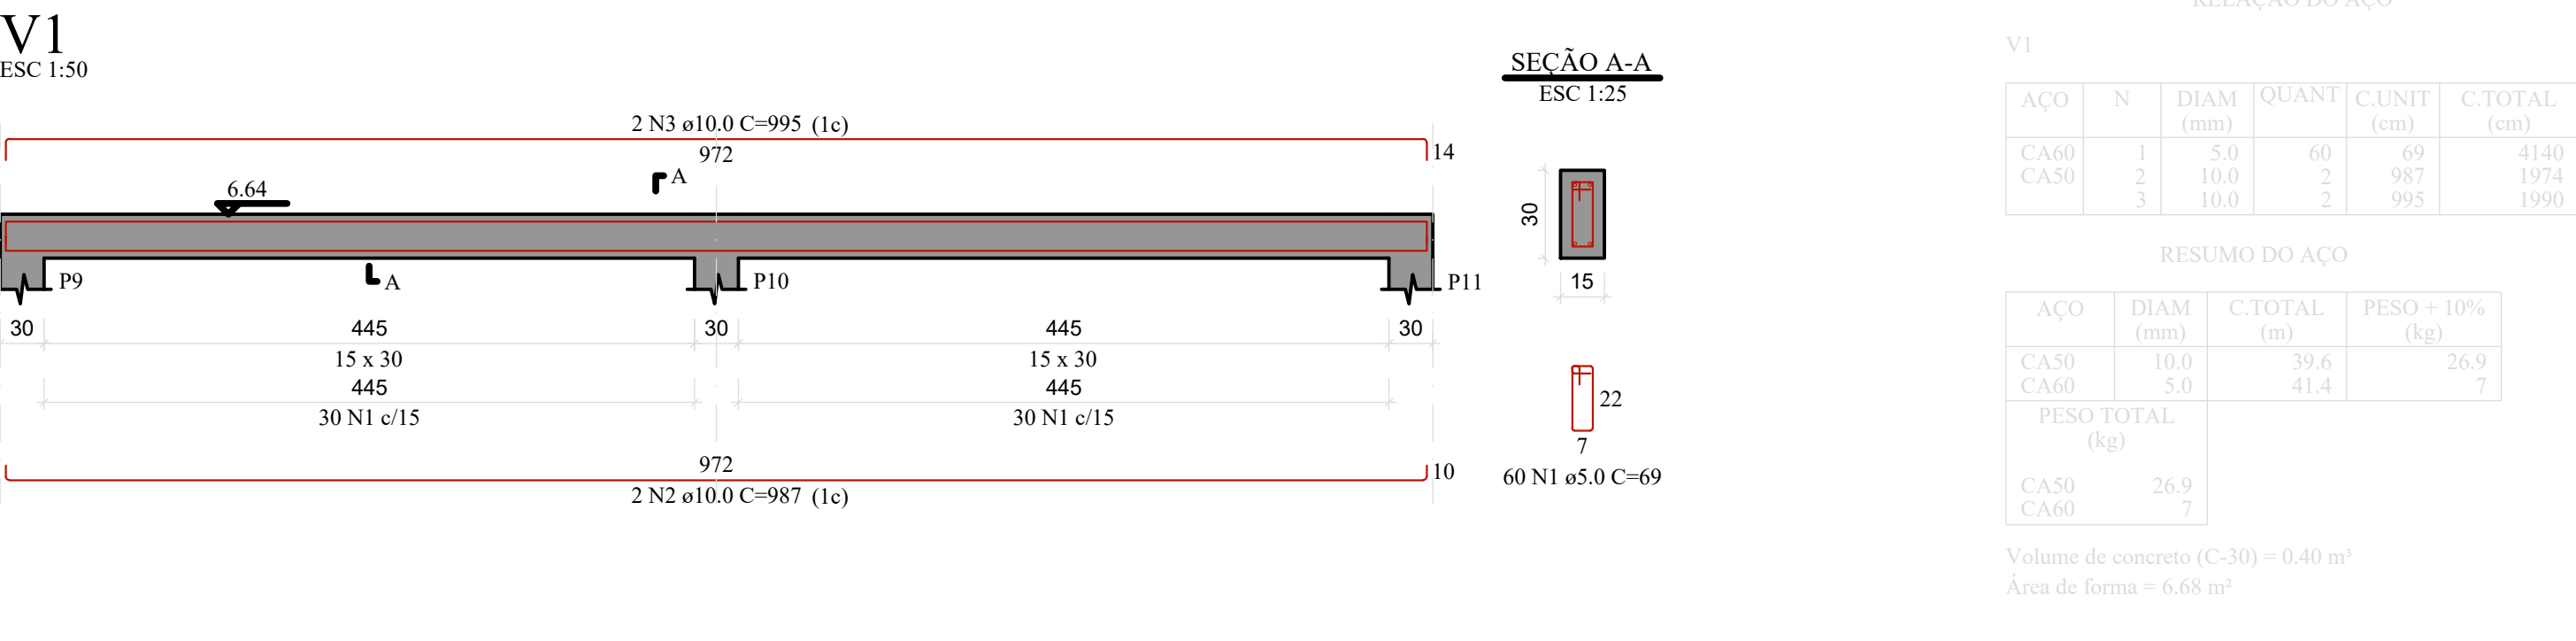

- NOTAS DE PROJETO
- Classe do concreto: C30
 - Atentar para os cobrimentos;
 - Resistência à compressão característica do concreto (fck): 30 MPa
 - Módulo de elasticidade: 31000 MPa
 - Relação a/c s/ 0,60
 - Slump: 100 +/- 20
 - Cobrimento das armaduras - Fundações = 45 mm
 - Cobrimento das armaduras Pilares e Vigas = 40 mm
 - O cimento a empregar será o Portland comum tipo CP II-F-32, devendo satisfazer às prescrições da ABNT NBR 11578:1991.
 - A retirada das escoras deverá seguir os prazos mínimos apresentados a seguir:
 - 50 % das escoras - 07 dias
 - 25 % das escoras - 14 dias
 - 25% restantes - 28 dias
 - Deverá ser utilizado aço CA - 60 para bitolas de 5 mm.
 - Deverá ser utilizado aço CA - 50 para demais bitolas.
 - É permitido o uso de espaçadores de concreto ou argamassa, desde que apresentem relação água e cimento menor ou igual a 0,60.
 - O Diâmetro do pino de dobramento não deverá ser inferior a 3 vezes o diâmetro nominal da barra.
 - Na retirada da forma e escoramento devem ser obedecidas:
 - Faces laterais - 03 dias
 - Faces inferiores - 21 dias e faces inferiores, deixando-se pontaletes - 14 dias
 - O Nv. 0,00 m na estrutura é igual a 0,00 m do nível da arquitetura no térreo.

RELACÃO DO AÇO

ACO	N	DIAM	QUANT	C.UNIT	C.TOTAL
			(cm)	(cm)	
CA50	1	5.0	384	69	34176
CA50	2	10.0	2	964	1928
	3	10.0	2	469	938
	4	10.0	1	191	191
	5	10.0	2	1198	2396
	6	10.0	2	367	734
	7	10.0	4	987	3948
	8	10.0	5	984	4920
	9	10.0	10	991	9910
	10	12.5	1	151	151
	11	12.5	3	270	810
	12	12.5	1	151	151
	13	12.5	2	1027	2054
	14	12.5	6	300	1800
	15	12.5	1029	2058	
	16	12.5	2	1036	2072
	17	12.5	1029	2058	
	18	12.5	2	1039	2072
	19	12.5	1038	2066	
	20	12.5	2	1035	2070
	21	12.5	4	330	1320
	22	12.5	1043	1043	
	23	12.5	4	1050	4200
	24	12.5	1043	1043	
	25	12.5	2	1050	2100

RESUMO DO AÇO

ACO	DIAM	C.TOTAL	PESO + 10%
	(mm)	(cm)	(kg)
CA50	10.0	250.1	169.6
CA60	5.0	270.2	268.8
CA60	5.0	341.8	57.9

PESO TOTAL

CA50 456.4

CA60 326.7

Volume de concreto (C-30) = 4.54 m³

Área de forma = 53.85 m²

NOTA

ASSINATURA RESPONSÁVEL LEGAL

ASSINATURAS PROJETO - RESPONSÁVEL TÉCNICO

ASSINATURA APROVAÇÃO

REVISÃO

REV	DATA	REVISÃO
REV.01	01/08/2023	REVISÃO
REV.02	01/08/2023	REVISÃO
