



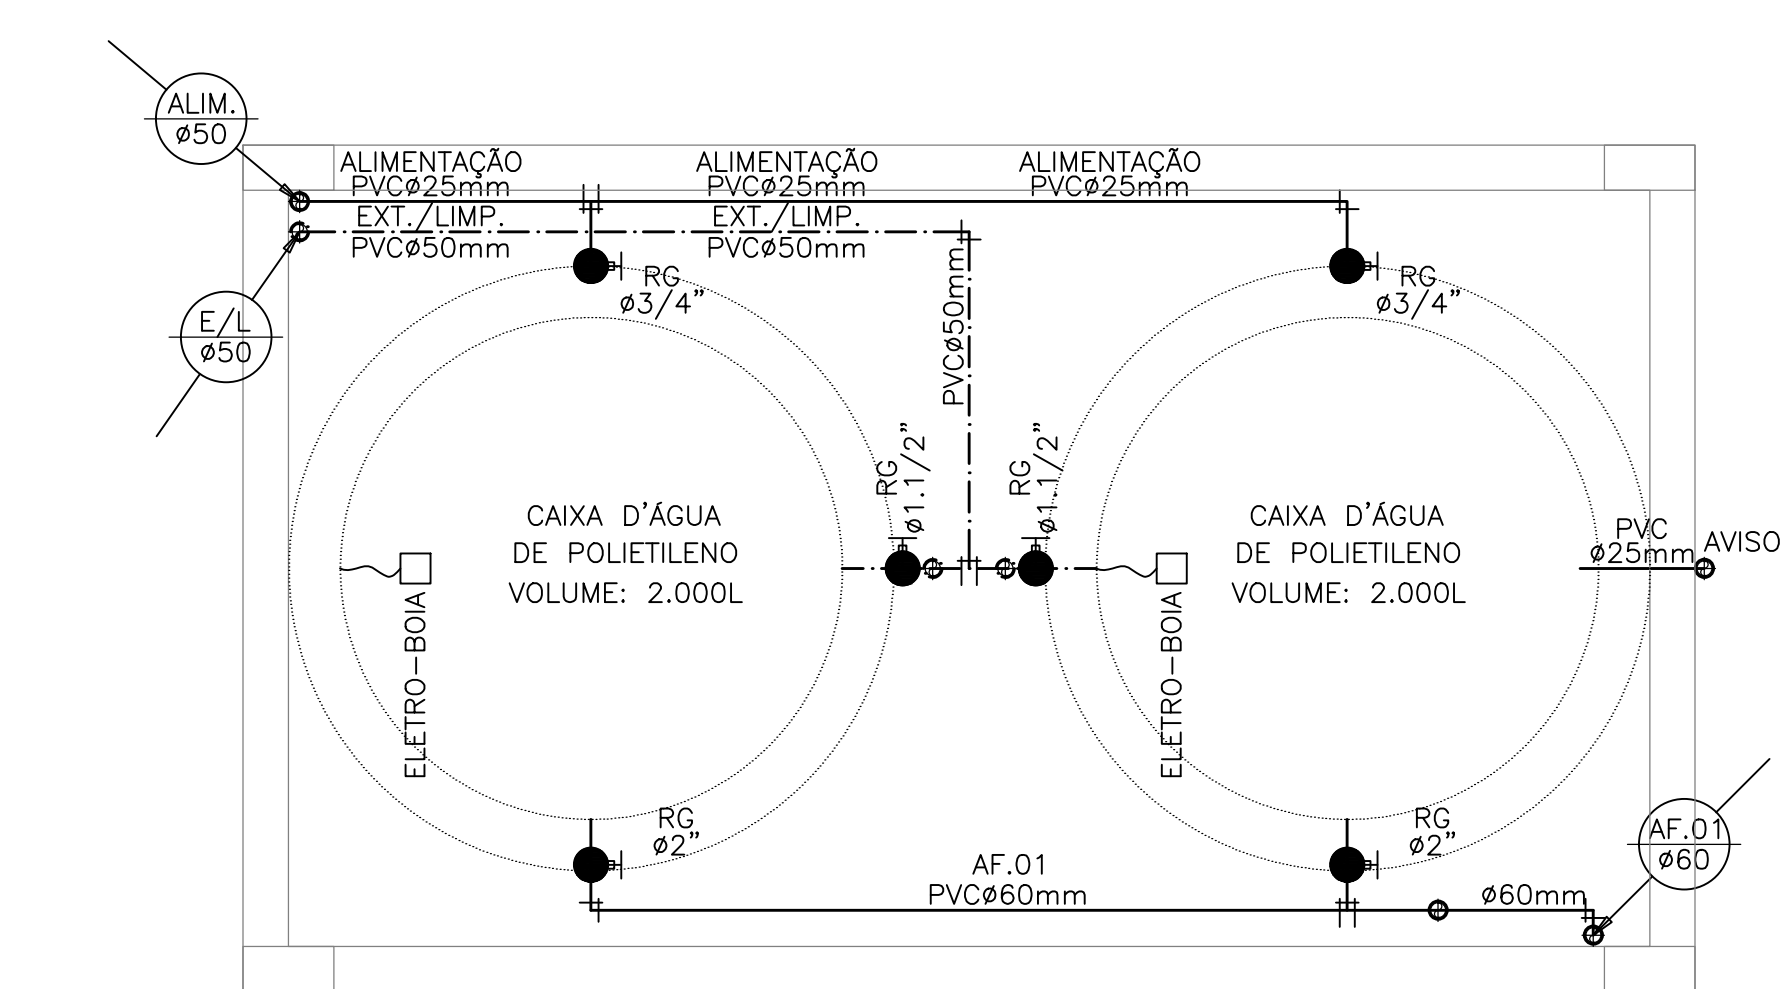


1 DET.RESERVATÓRIO SUPERIOR
ESCALA: 1/25

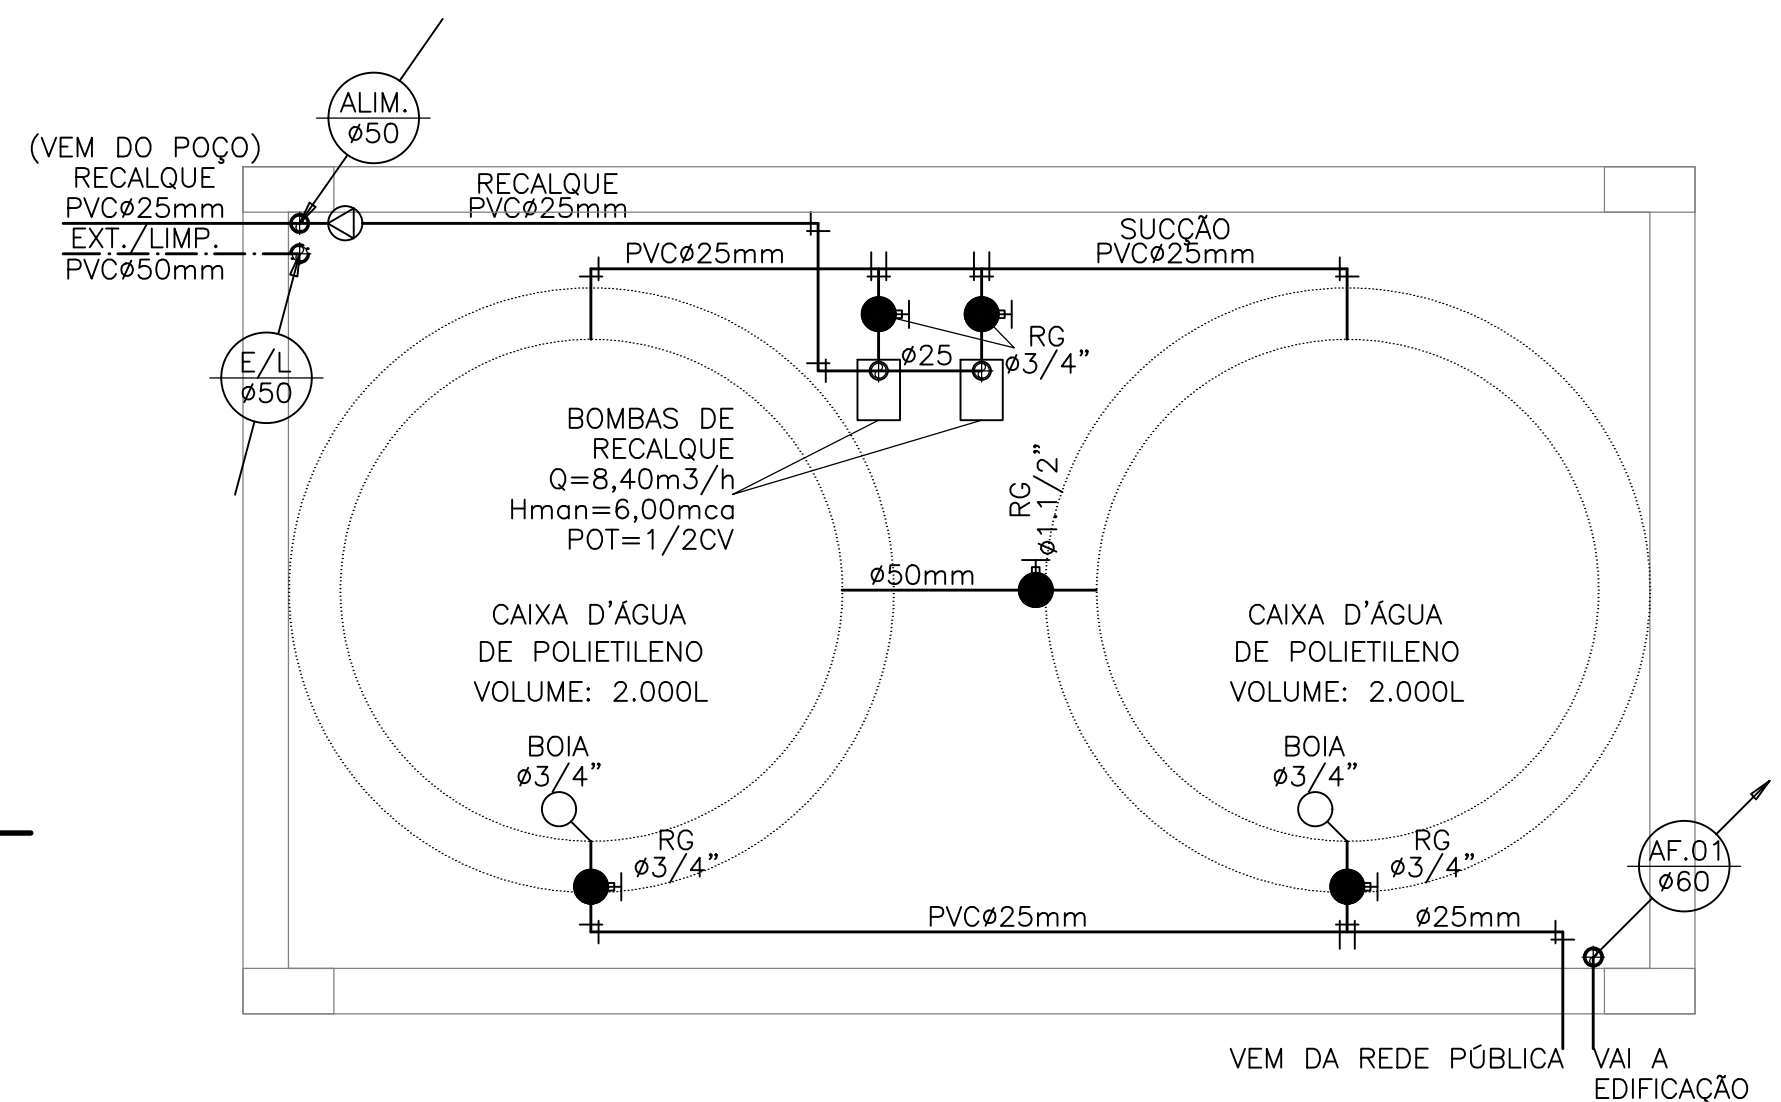


2 DET.VERTICAL RES.SUPERIOR
ESCALA: 1/25


3 DET.RESERVATÓRIO INFERIOR
ESCALA: 1/25

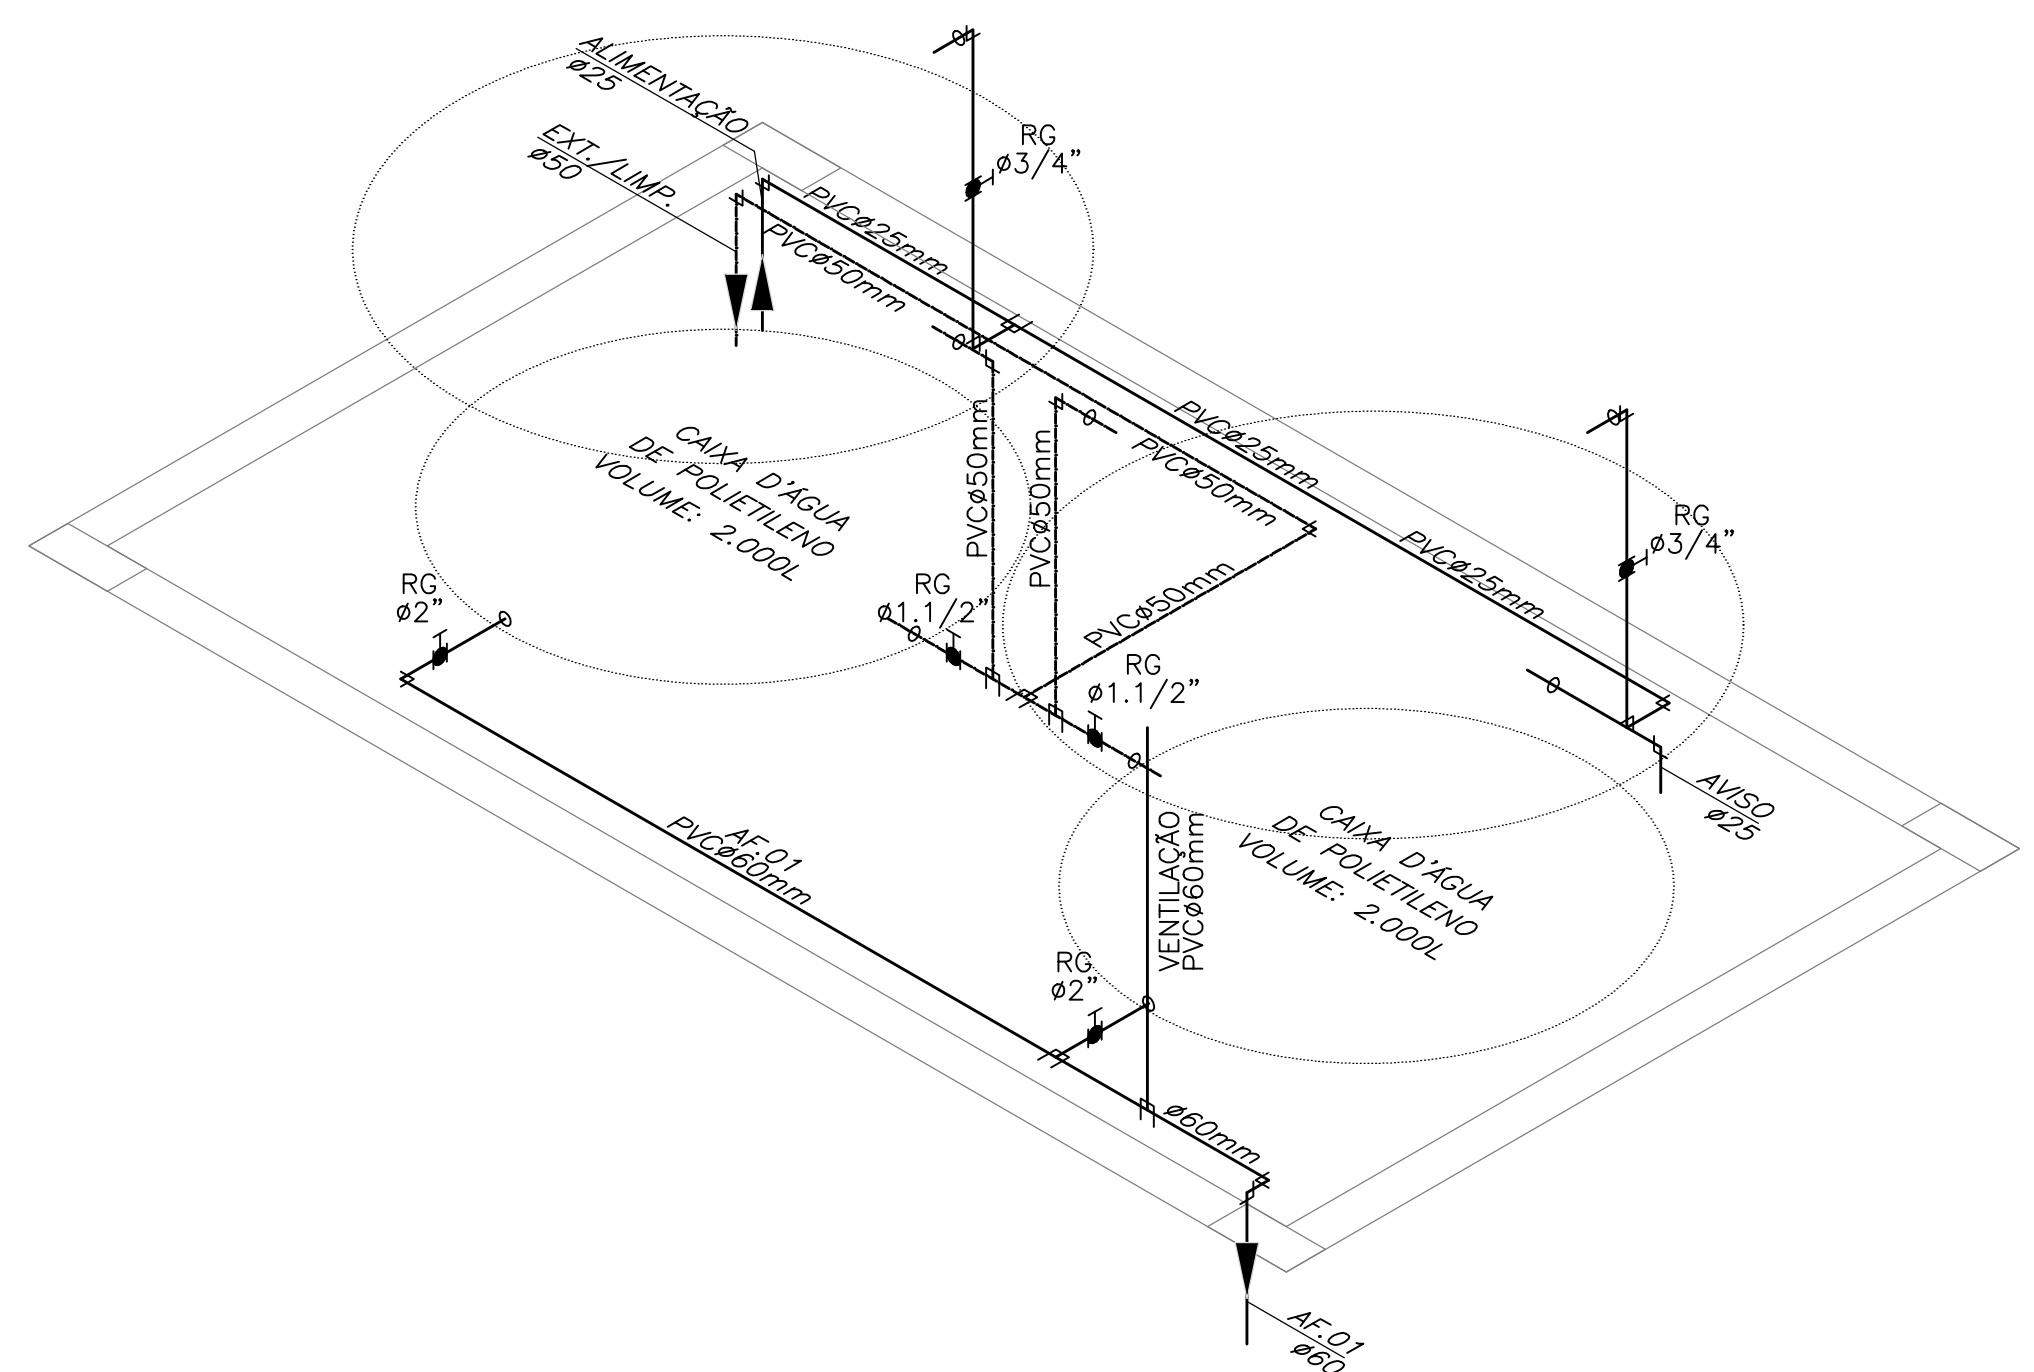

4 ISOMÉTRICO RES.SUPERIOR
ESCALA: 1/25

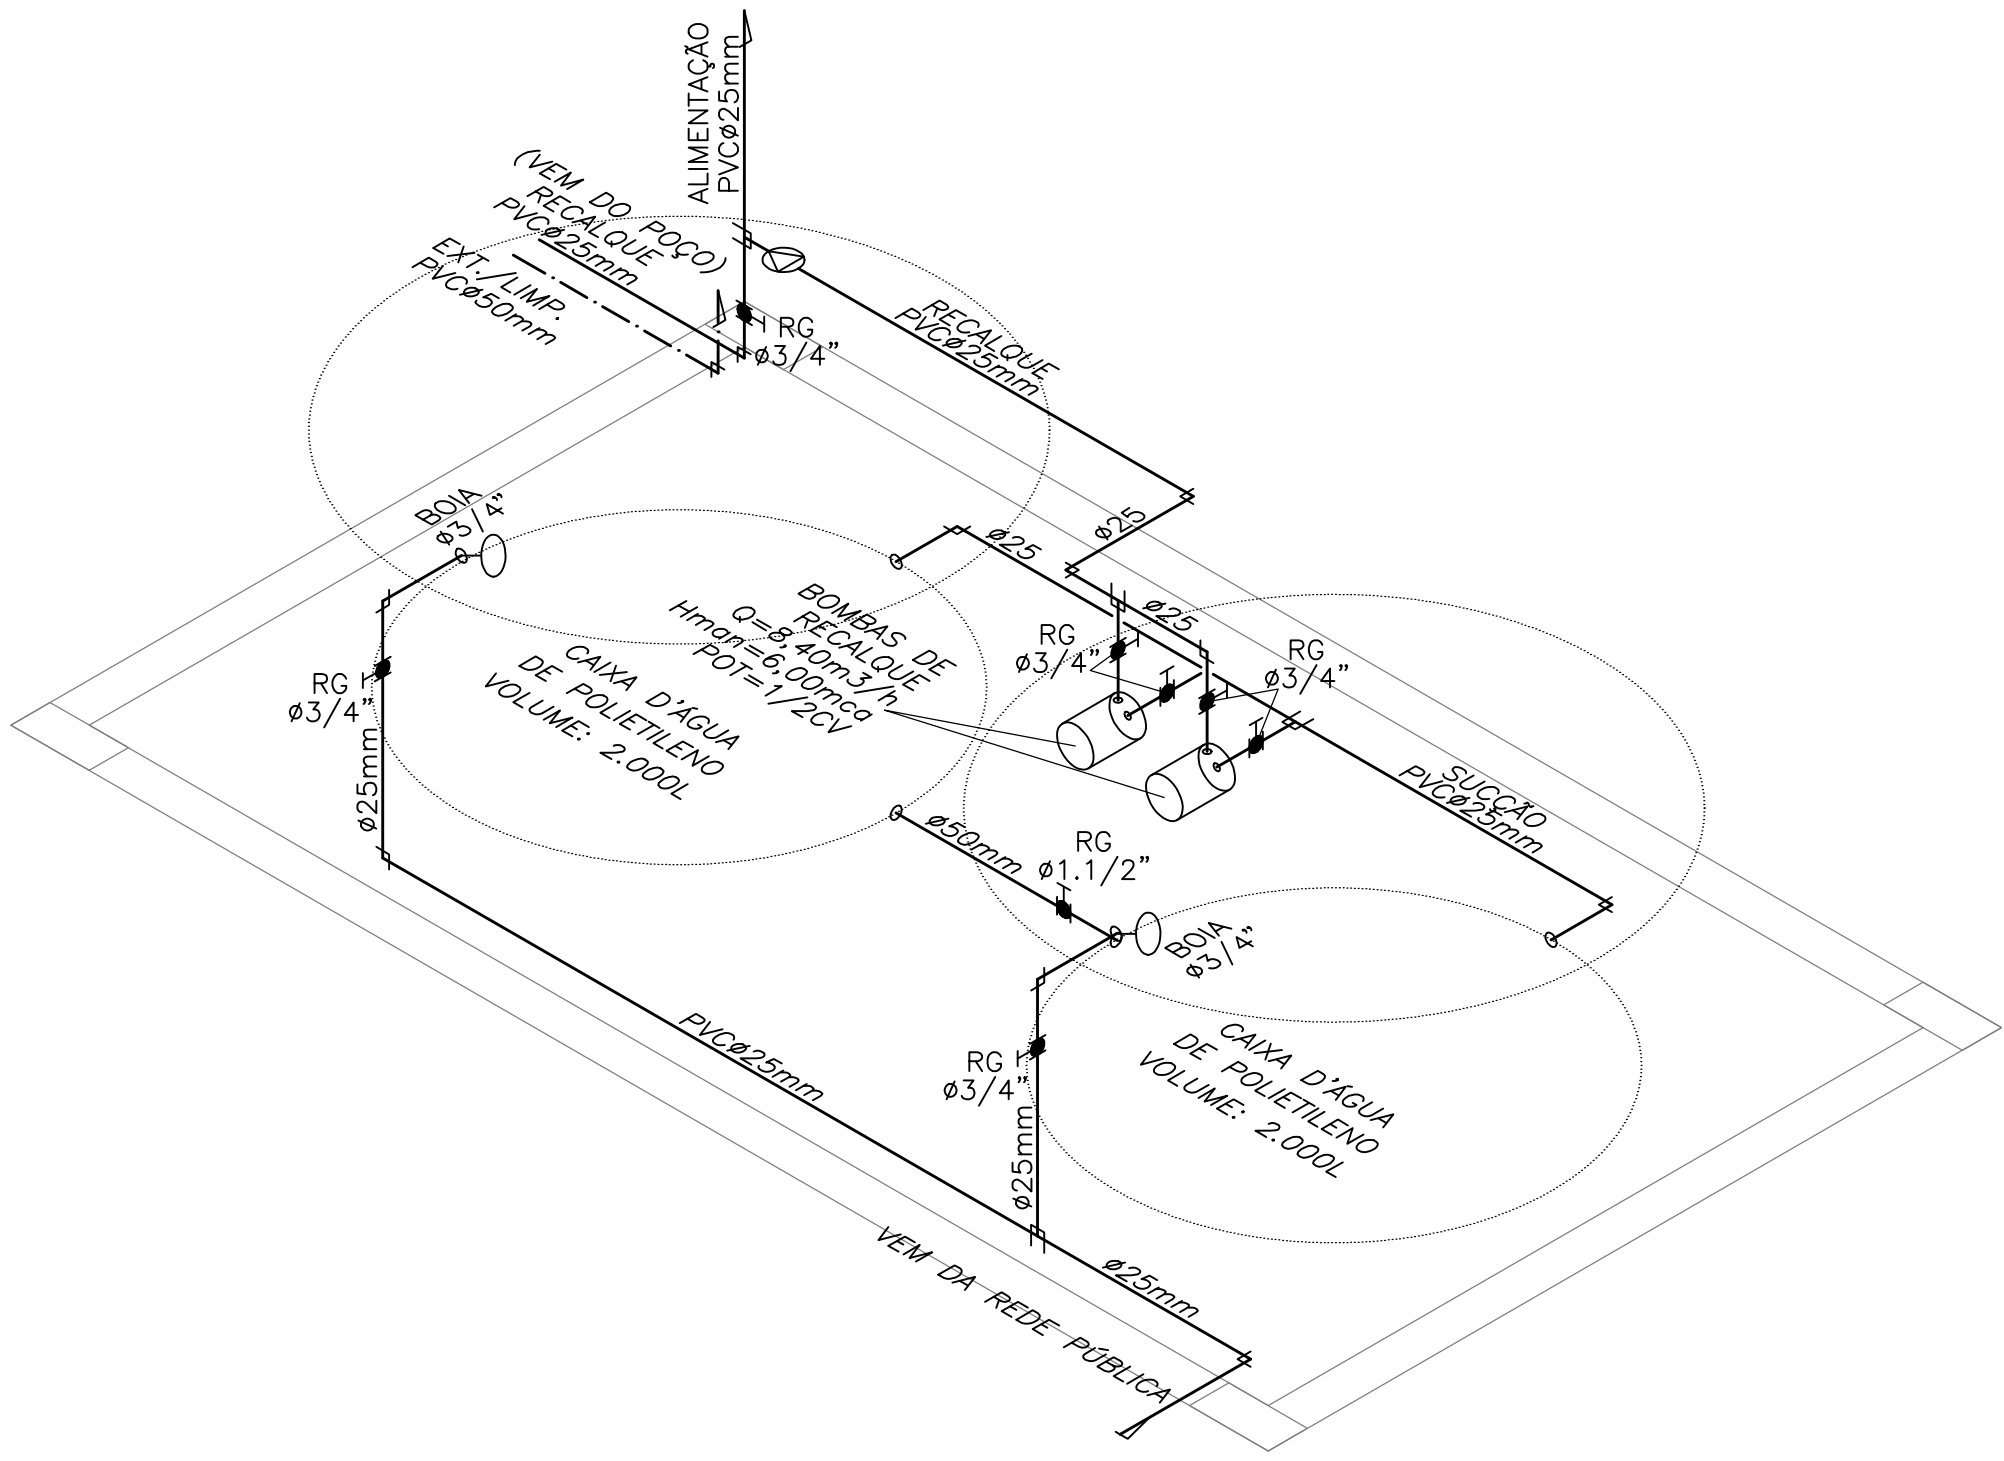

5 ISOMÉTRICO RES.INFERIOR
ESCALA: 1/25

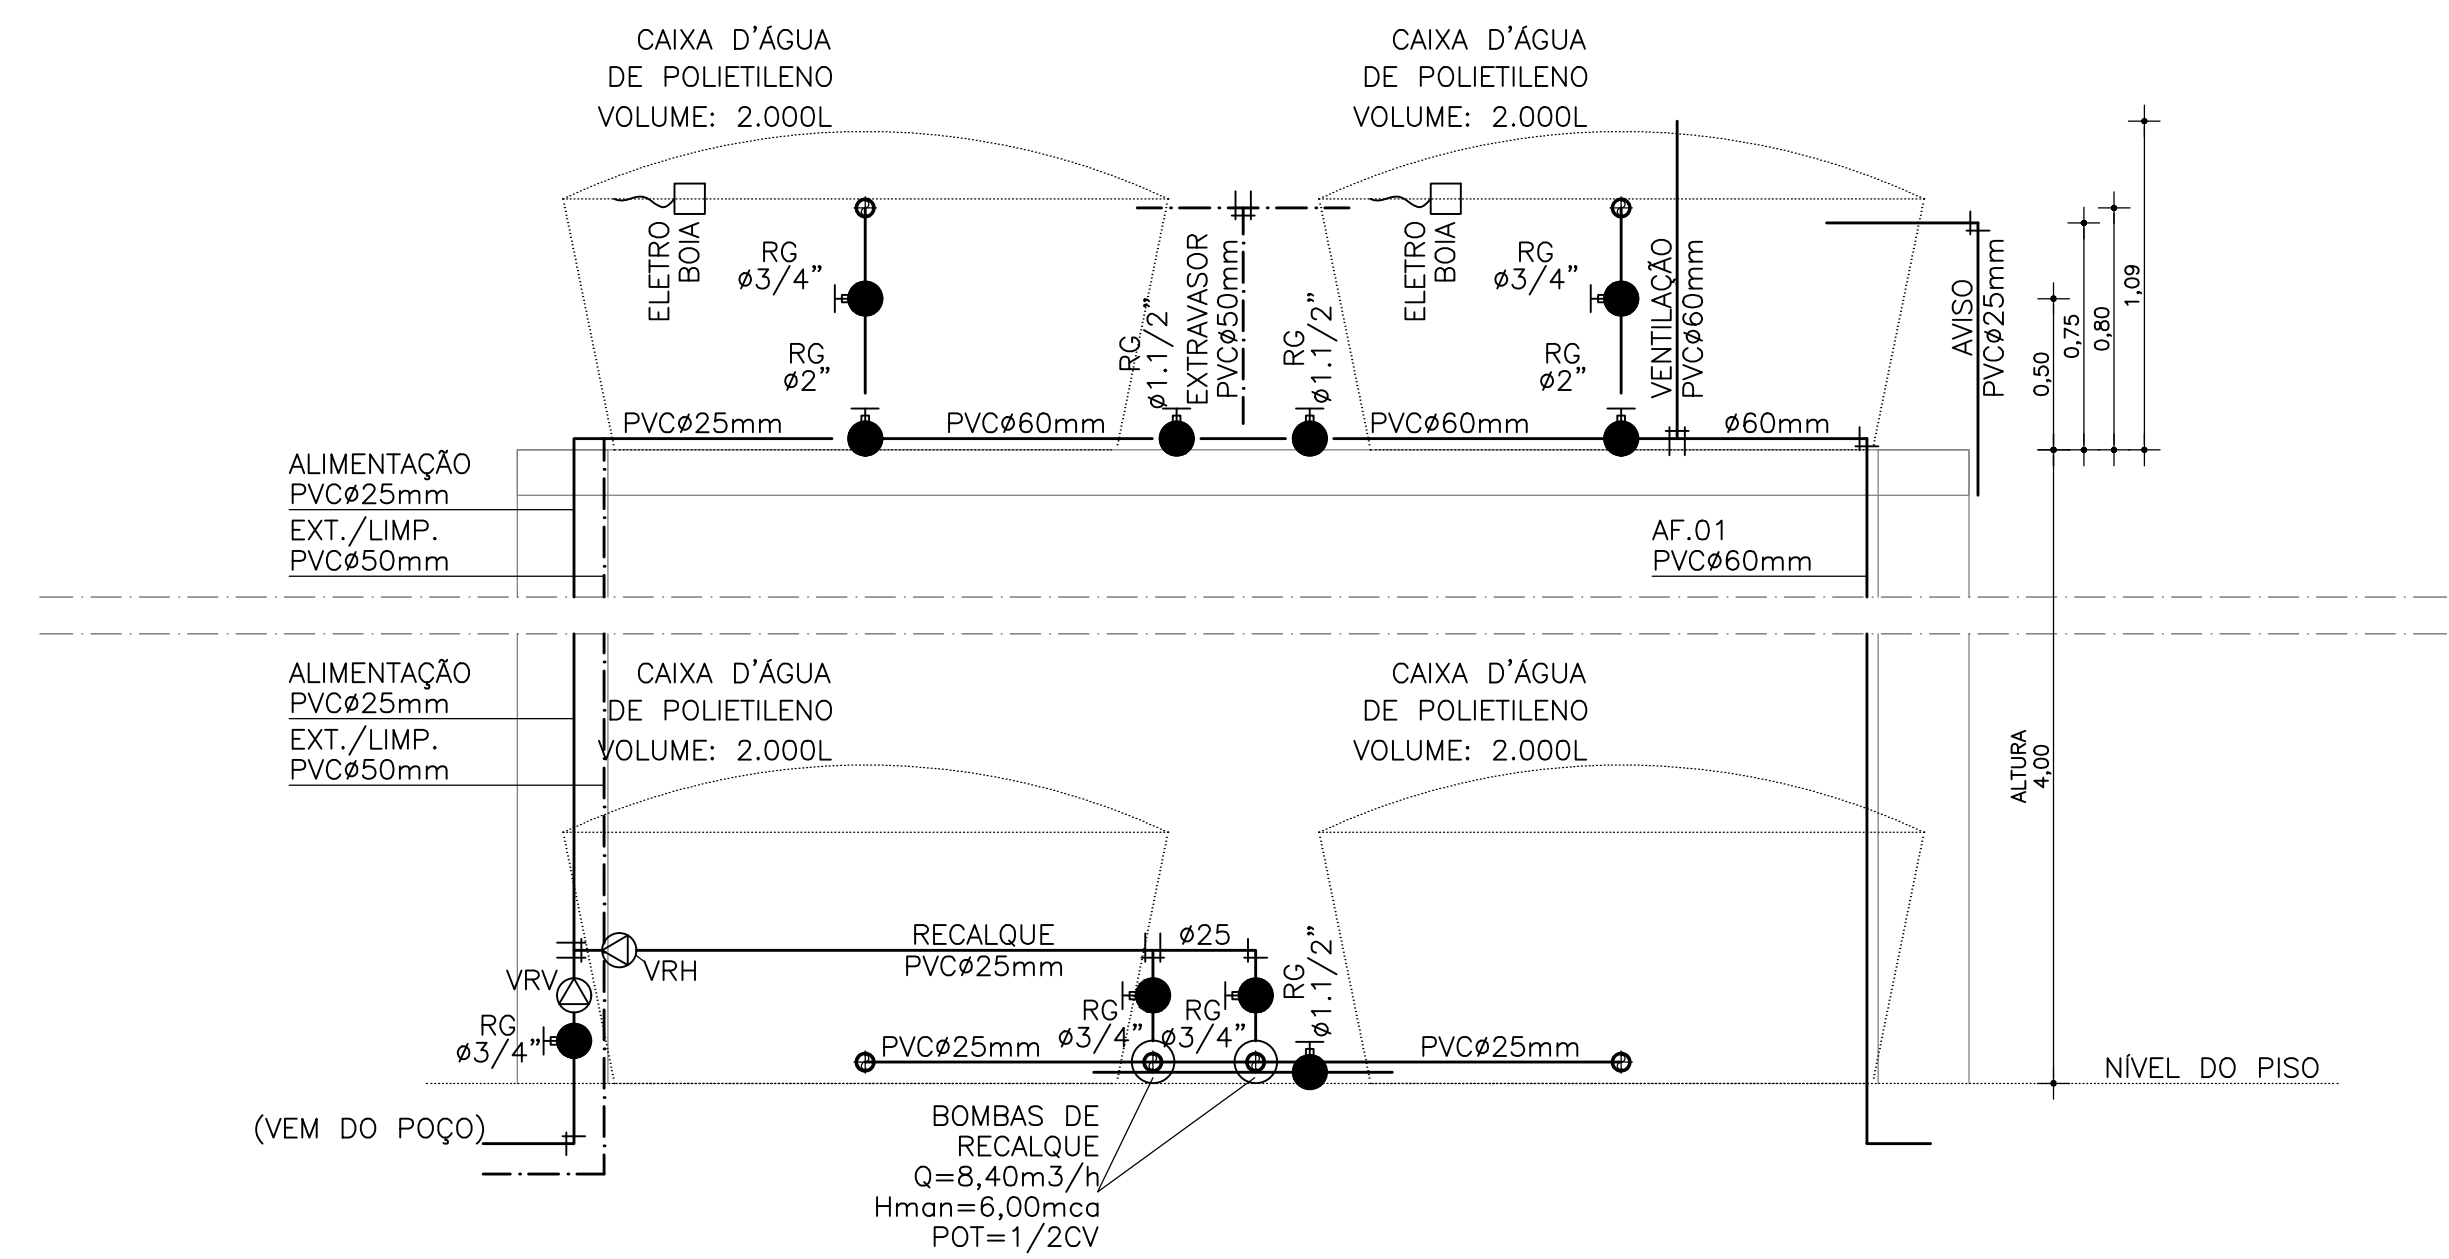

NOTA:

ASSINATURA: RESPONSÁVEL LEGAL

ASSINATURAS: PROJETO - RESPONSÁVEL TÉCNICO

ASSINATURA: APROVAÇÃO

REVISÃO
REV. 01
REV. 02
REV. 03
REV. 04
REV. 05
REV. 06 - FEVEREIRO 2025 - DIMENSÃO FINAL

GOVERNO DO ESTADO
BAHIA SECRETARIA DA SAÚDE

SESAB - SECRETARIA DA SAÚDE DO ESTADO DA BAHIA
CERF - COORDENAÇÃO EXECUTIVA DE INFRAESTRUTURA DA REDE FÍSICA DA SESAB
EAS - COORDENAÇÃO DE ARQUITETURA EM SAÚDE

PROJETO: CONSTRUÇÃO DA UBS INDÍGENA TIPO II

ENDEREÇO: PROJETO EXECUTIVO DE INST. HIDRAULICAS

RESPONSÁVEL TÉCNICO: JOSÉ CARLOS DA ROCHA REG. Nº: 0500939233

PLANTA: DETALHES RESERVATÓRIOS

ESCALA: INDICADAS

DATA: ABRIL/2025

FOLHA: 02/06