



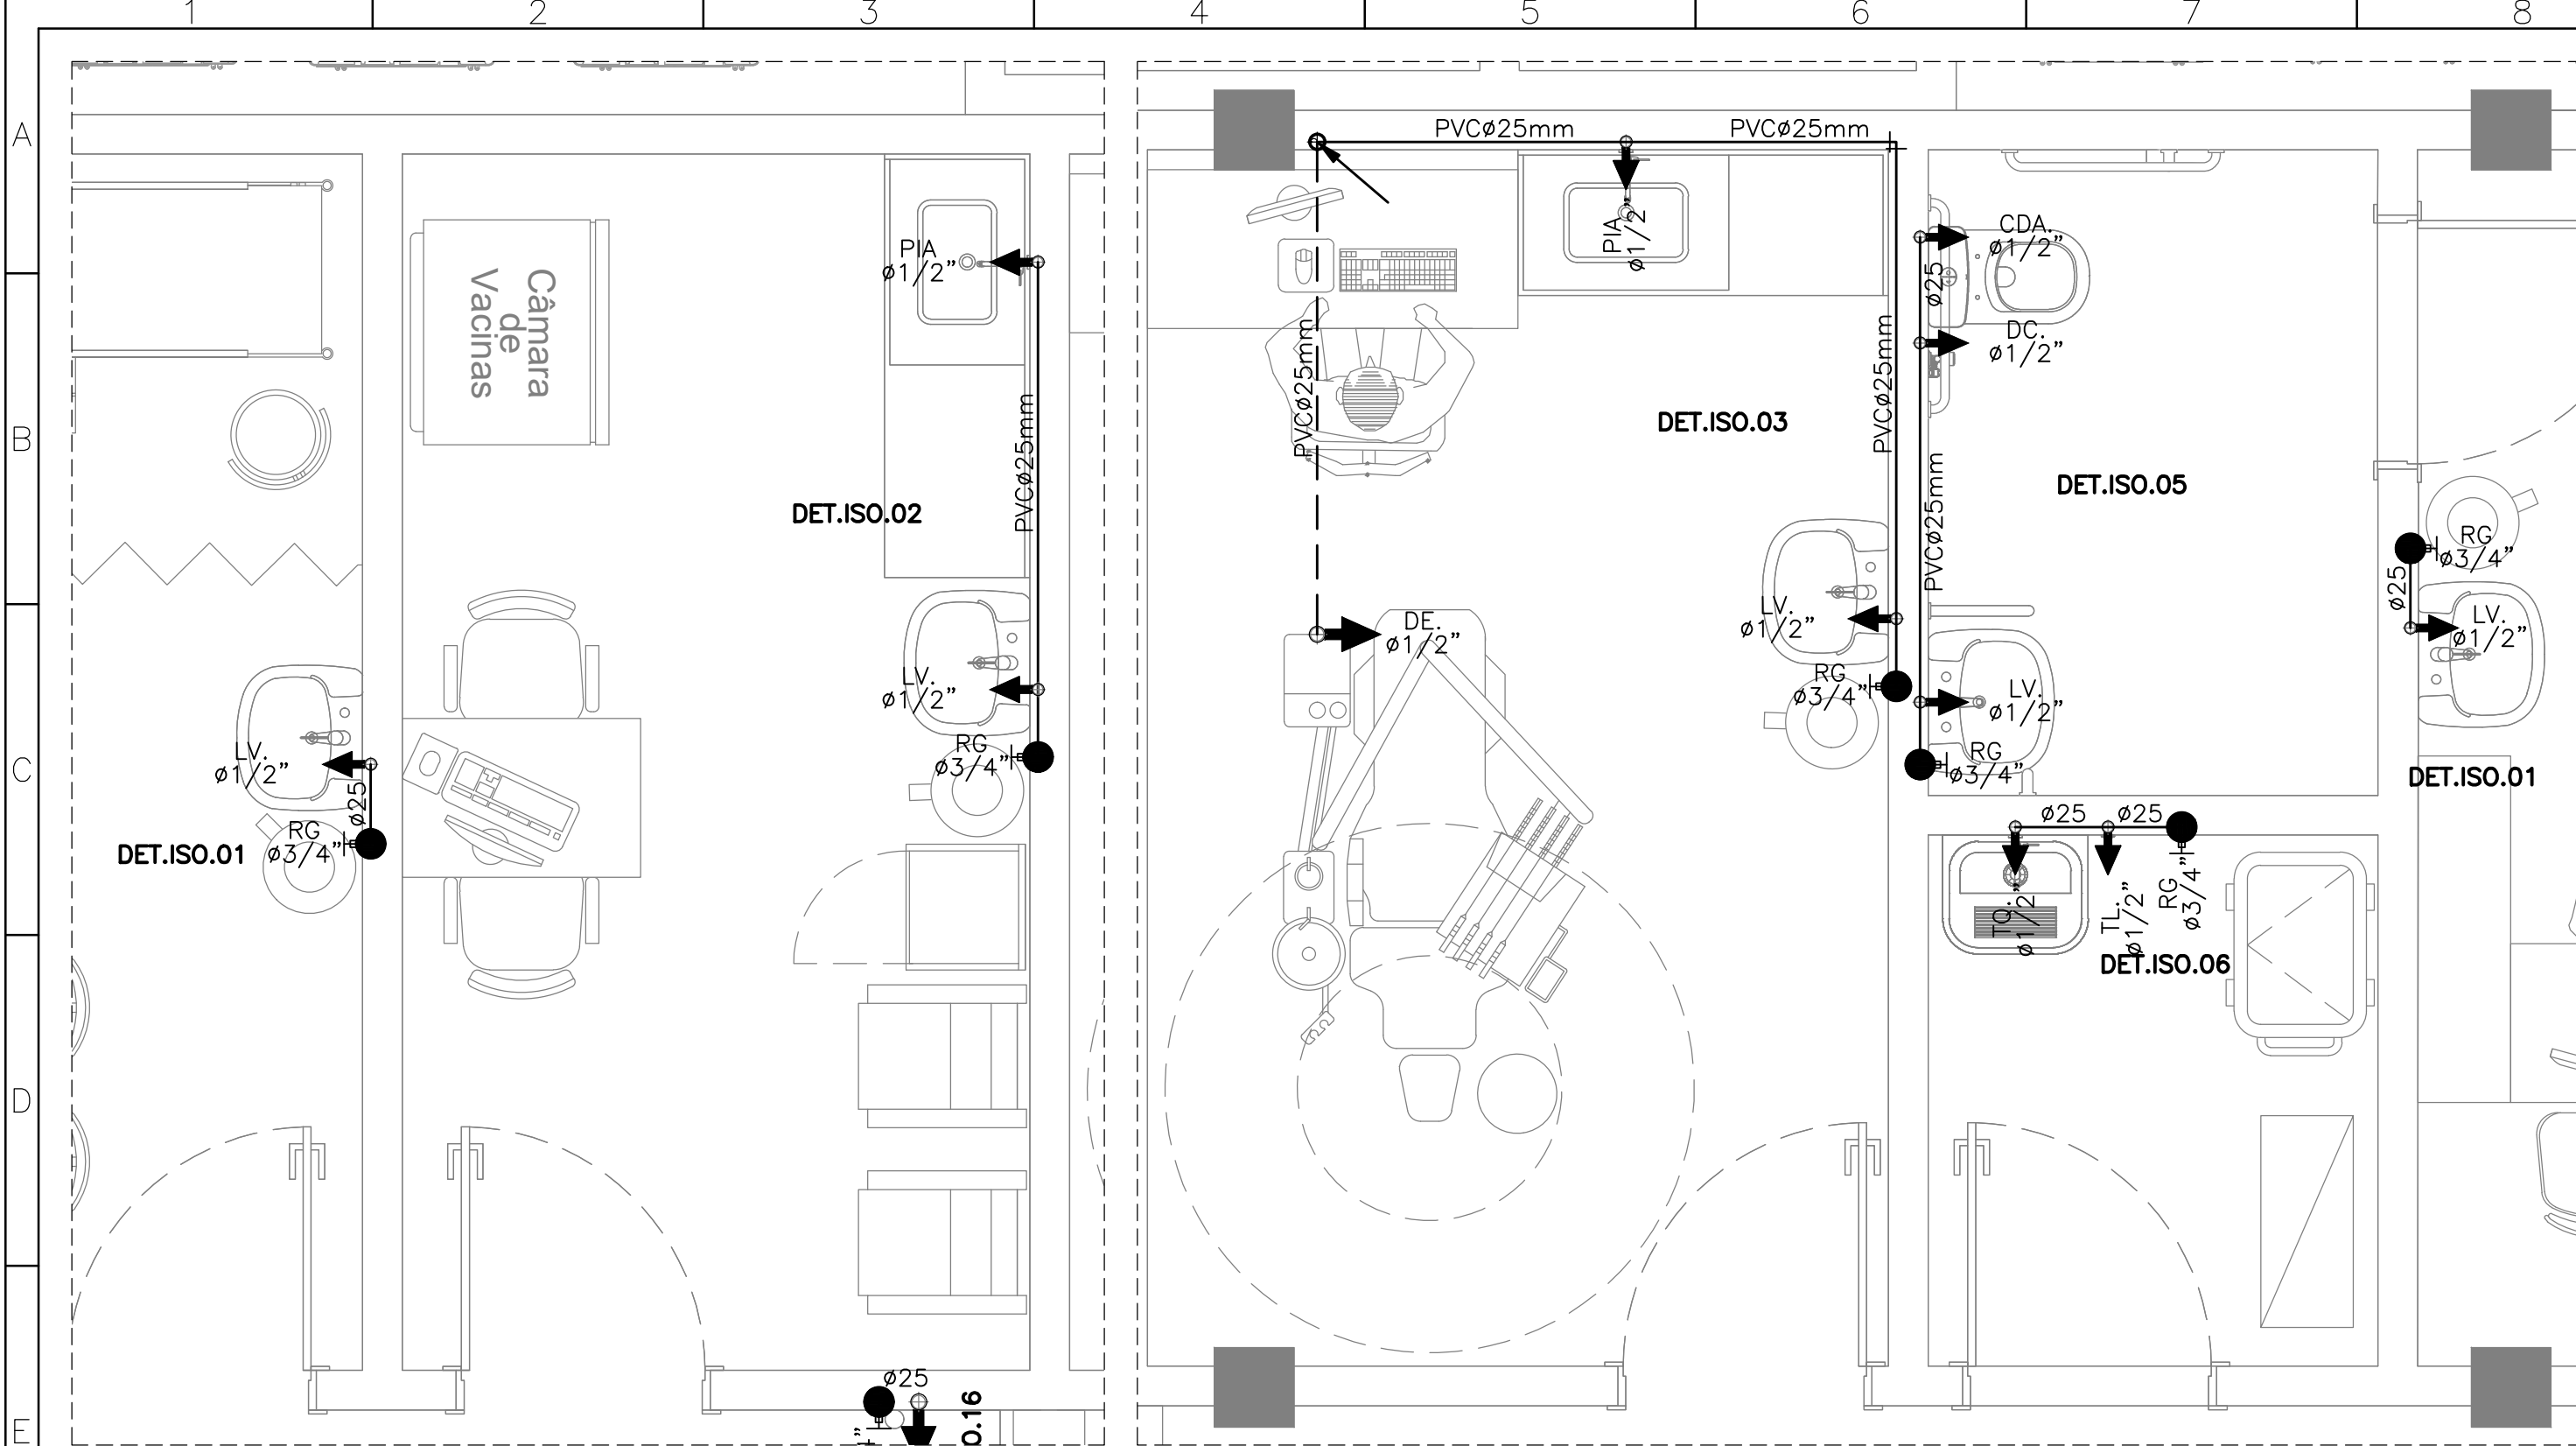


1 DET.HID-01
ESCALA: 1/25


2 DET.HID-02
ESCALA: 1/25

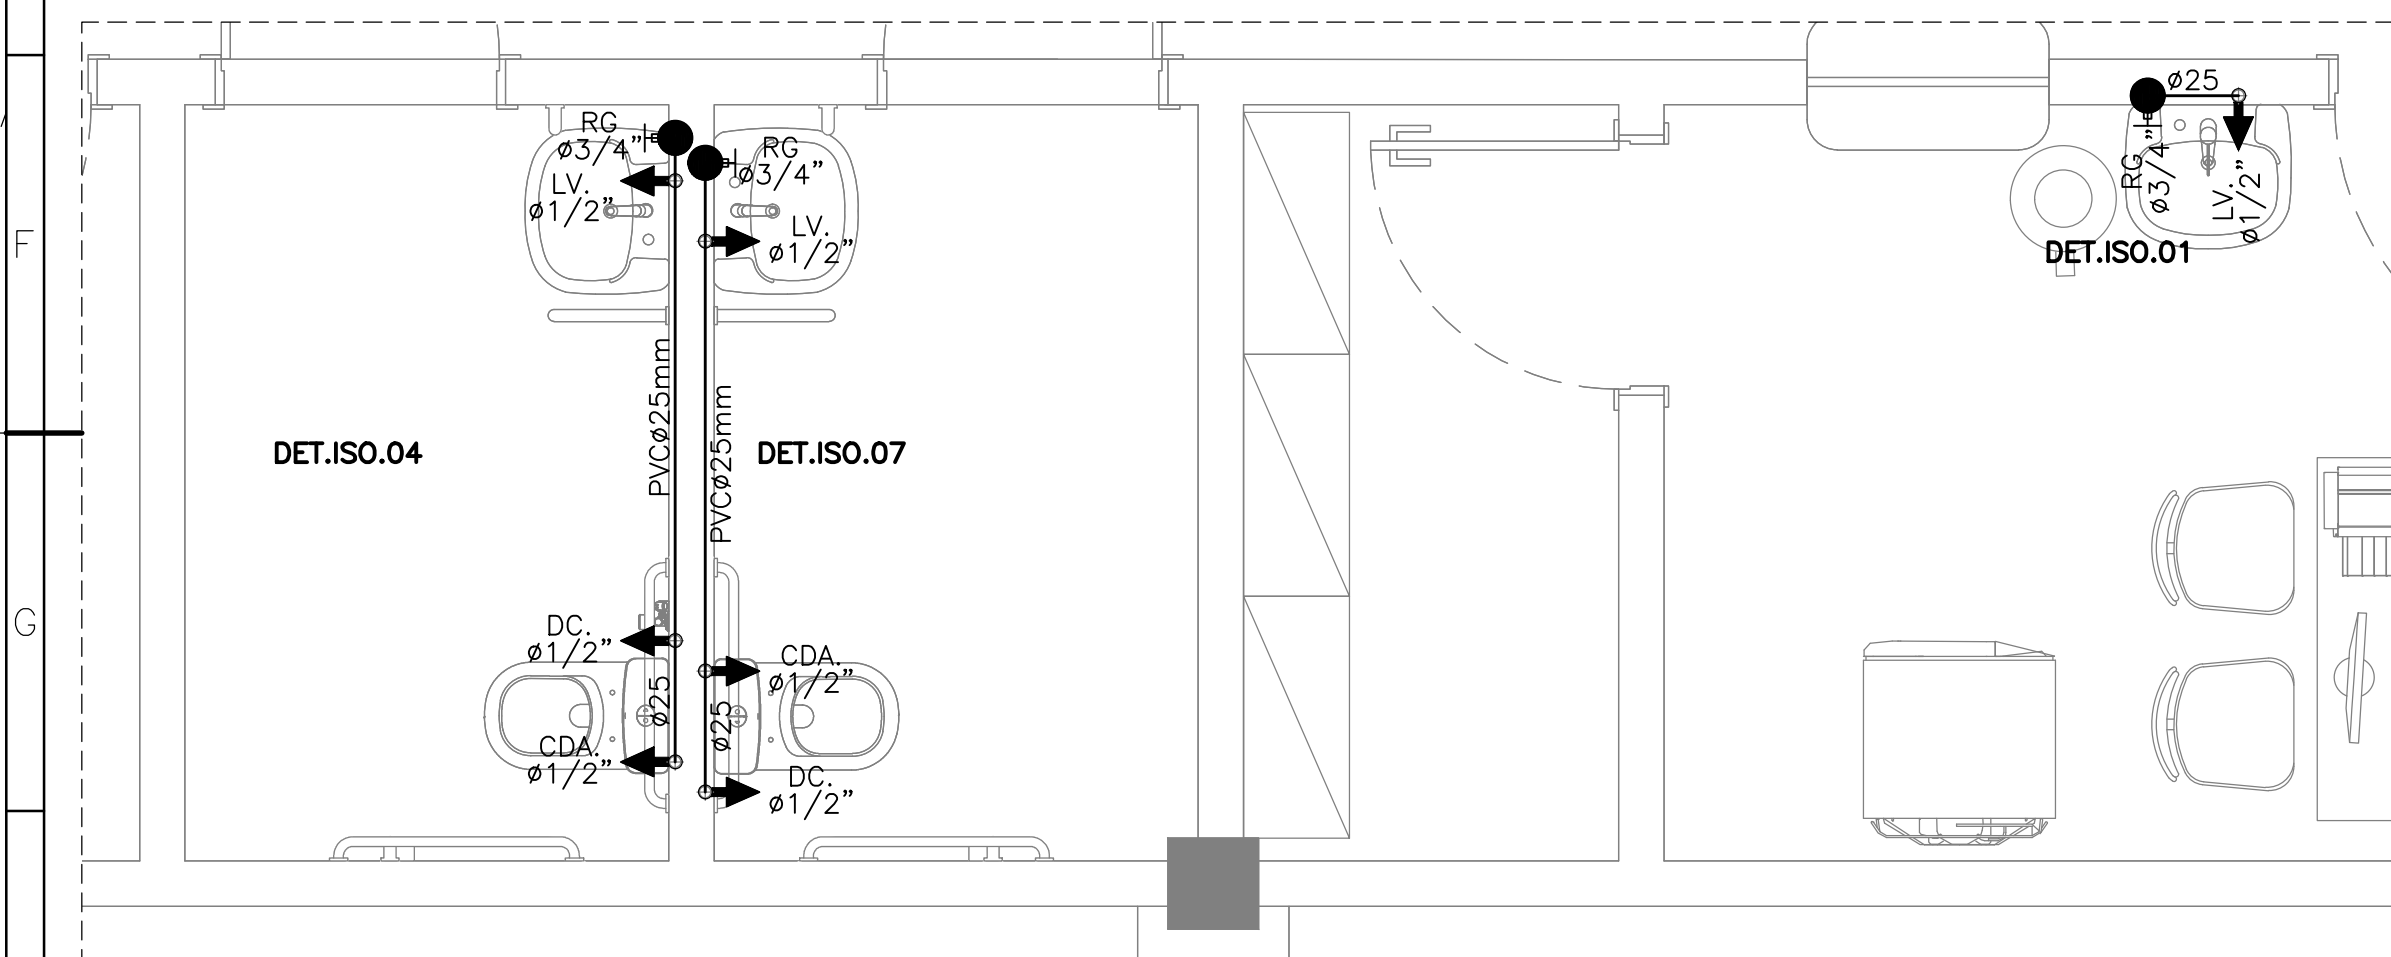


4 DET.HID-03
ESCALA: 1/25

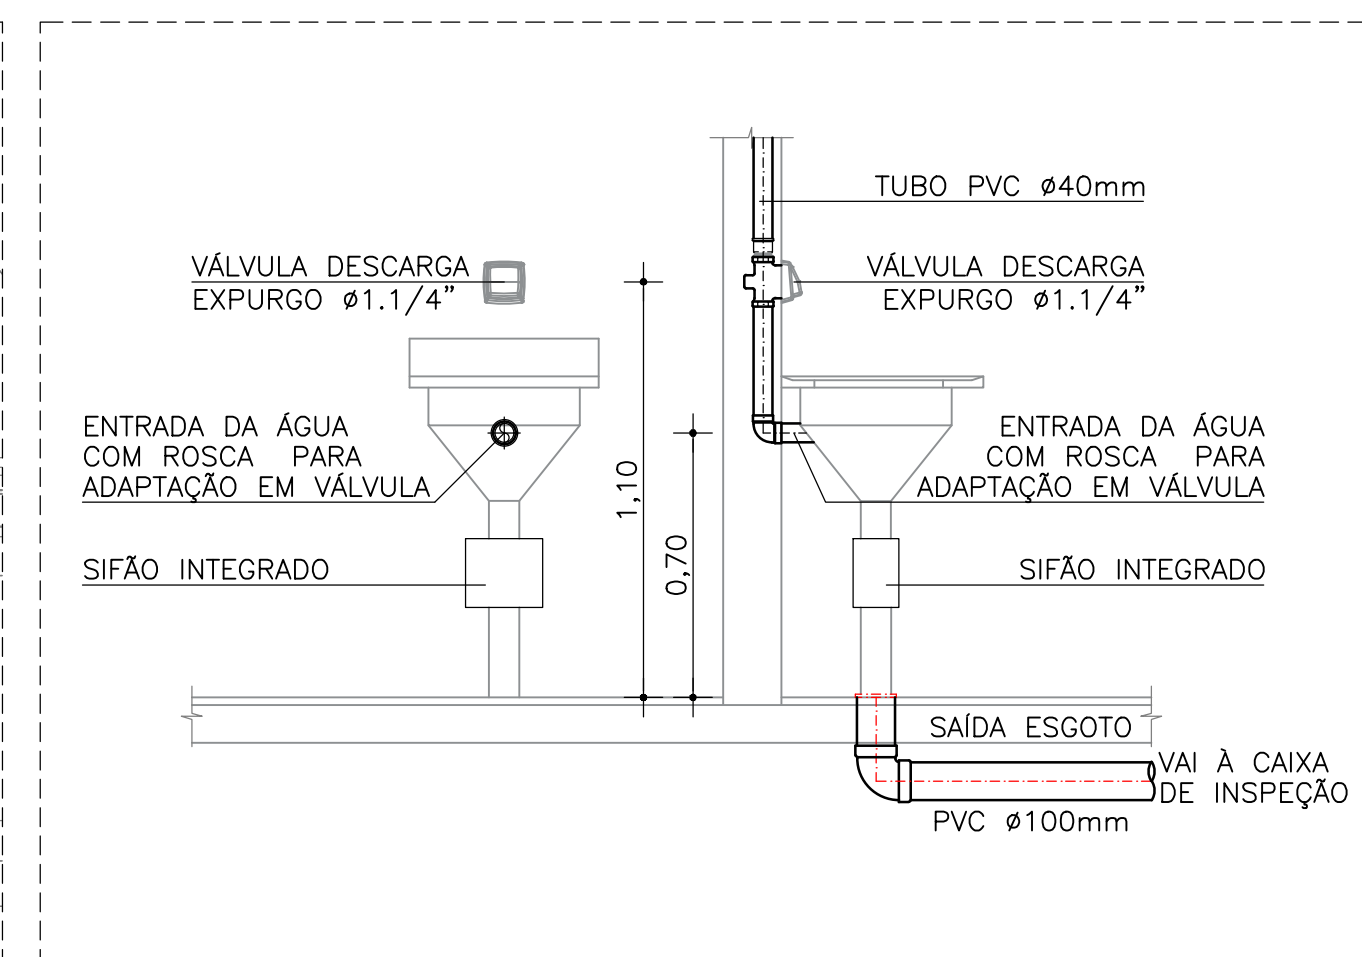


5 DET. EXPURGO
ESCALA: 1/20

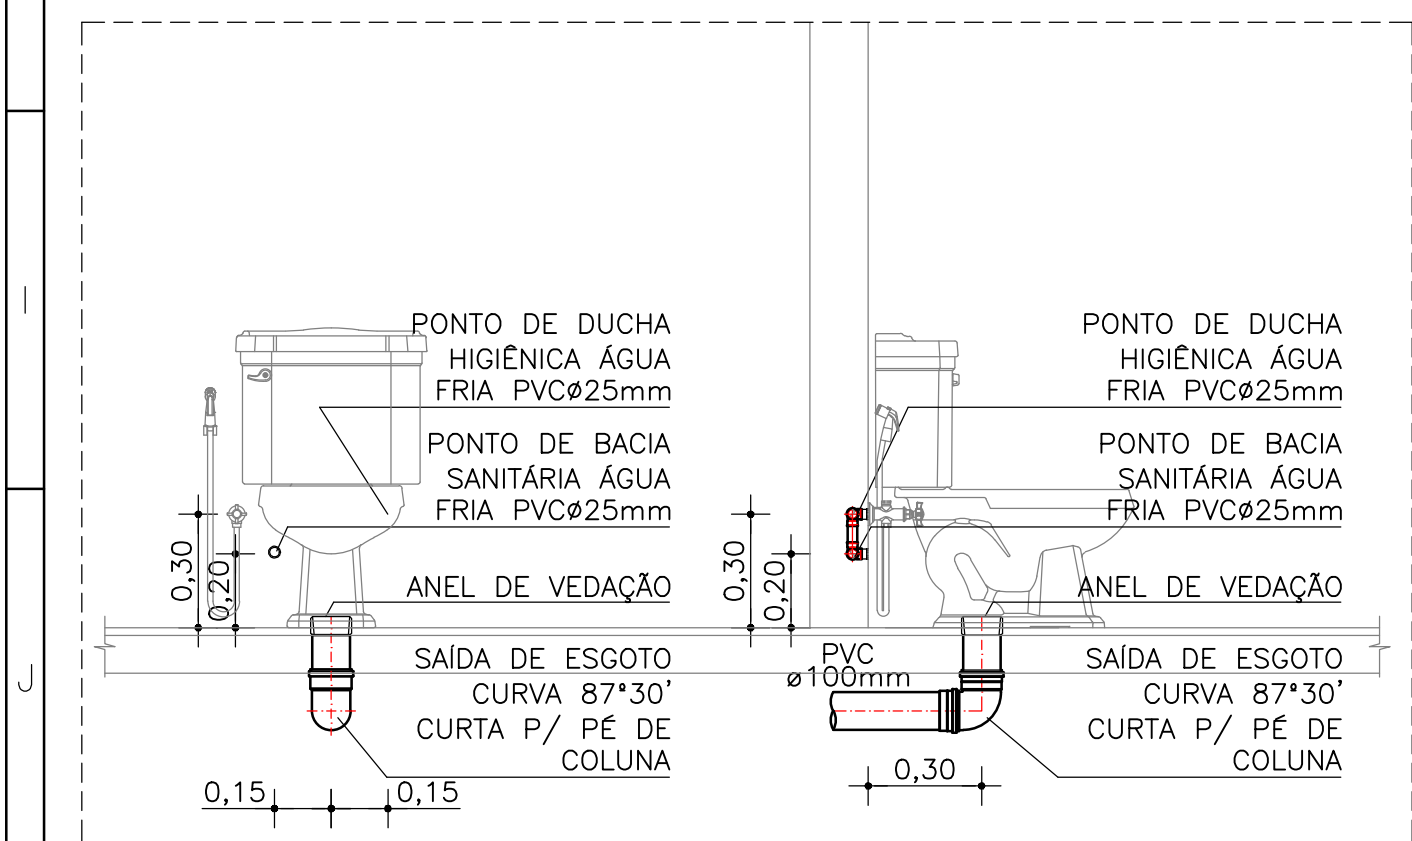


6 DET. CAIXA ACOPLADA
ESCALA: 1/20

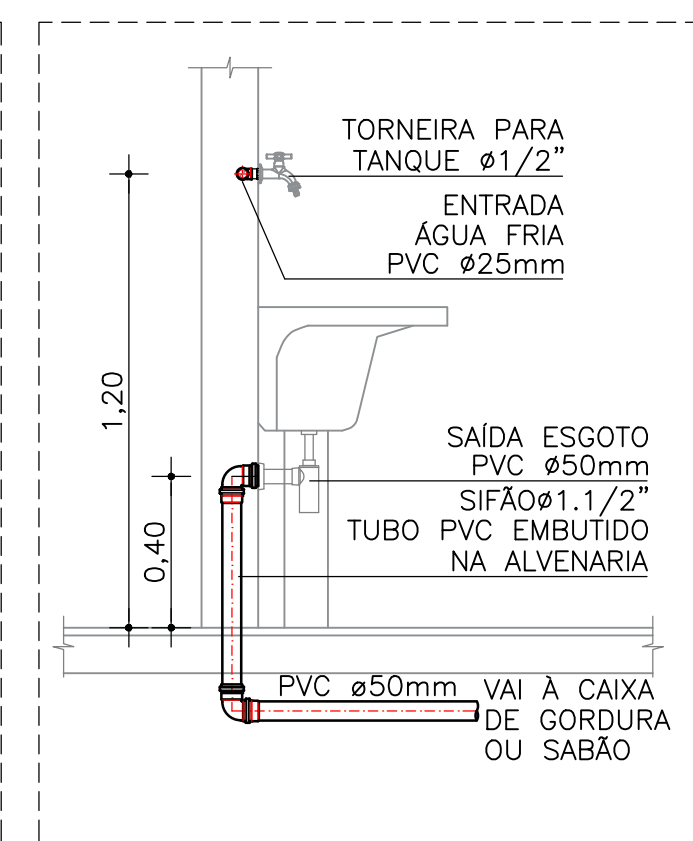

7 DET. TANQUE
ESCALA: 1/20

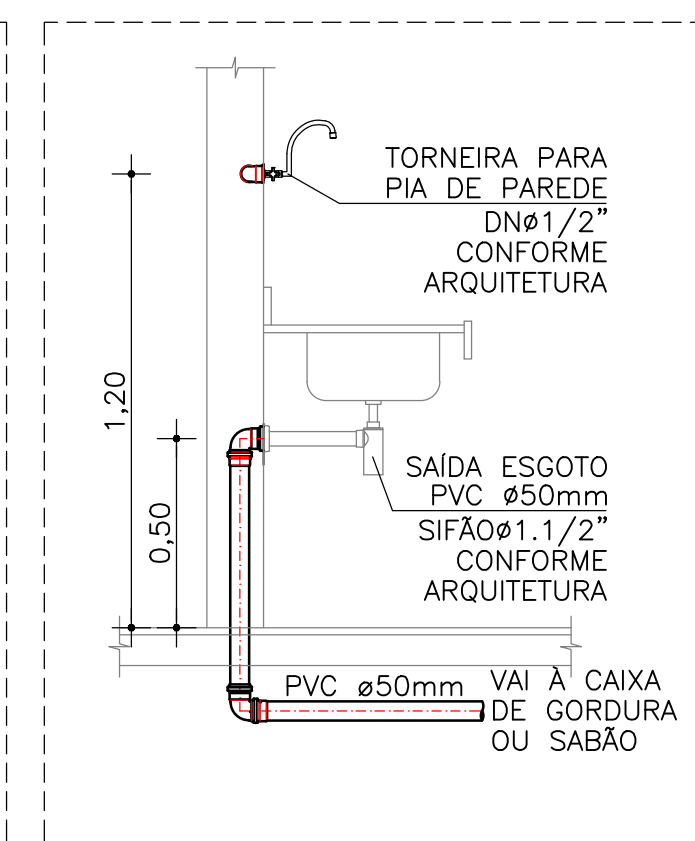


8 DET. PIA
ESCALA: 1/20

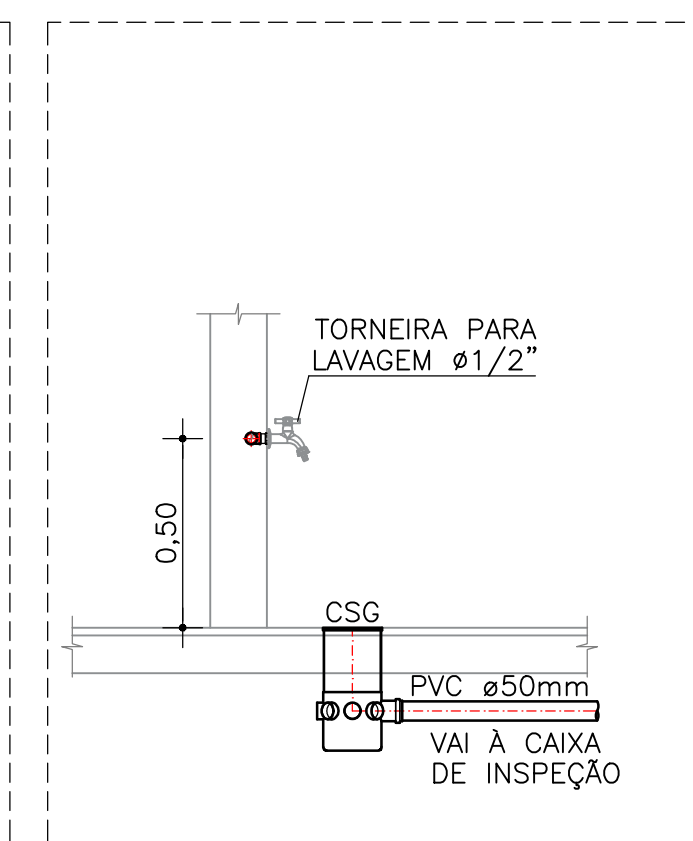

9 DET. TORNEIRA DE LAVAGEM
ESCALA: 1/20

3 DET. LAVATÓRIO
ESCALA: 1/20

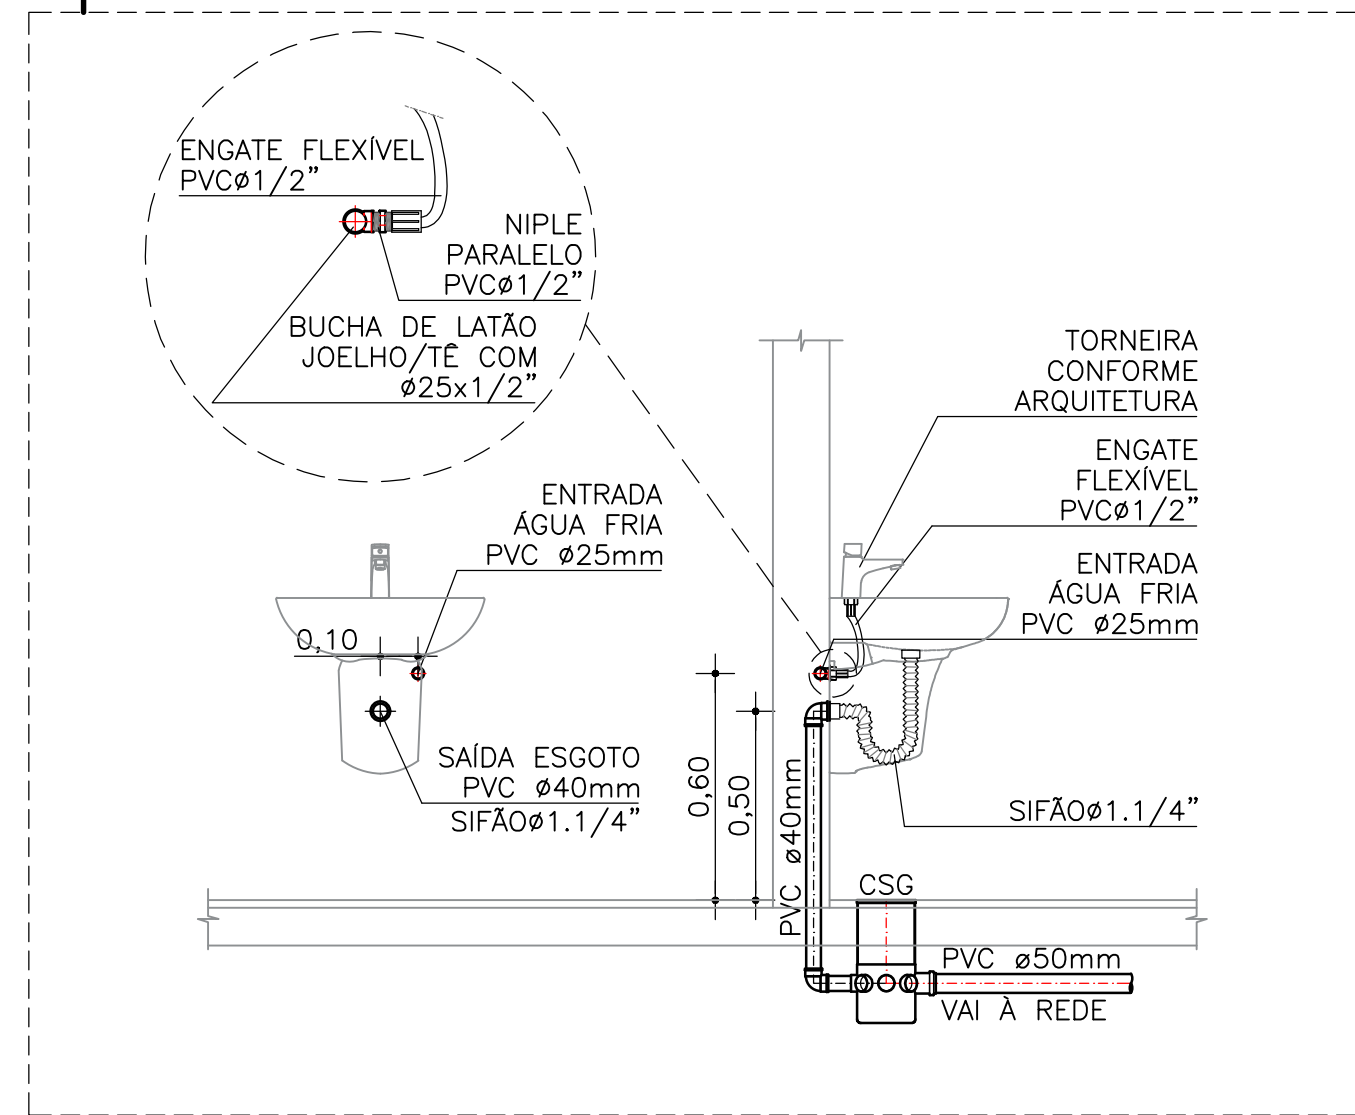

LEGENDA HIDRÁULICA	
	TUB. ÁGUA FRIA - PVC SOLDÁVEL, PONTA E BOLSA PARA ÁGUA POTÁVEL EMBUTIDO NA ALVENARIA OU ACIMA DO FORRO. FAB.TIGRE OU SIMILAR.
	IDEM, PELO PISO.
	RG. REGISTRO DE GAVETA INSTALADO NA PAREDE.
	PONTO DE UTILIZAÇÃO DE ÁGUA INSTALADO NA PAREDE.
	CONEXÃO JOELHO 90° EM PVC/PPR ØINDICADO.
	CONEXÃO TÊ 90° EM PVC/PPR ØINDICADO.
	CONEXÃO DE REDUÇÃO EM PVC/PPR ØINDICADO.
	INDICAÇÃO DE TUBULAÇÃO SUBINDO
	INDICAÇÃO DE TUBULAÇÃO DESCENDO
	INDICAÇÃO DE TUBULAÇÃO PASSANDO
	PRUMADA DE ÁGUA FRIA CONSUMO PVC/PPR ØINDICADO.
	PRUMADA DE ÁGUA FRIA ALIMENTAÇÃO PVC/PPR ØINDICADO.
	INDICAÇÃO DE SUBIDA E DESCIDA DE TUBULAÇÃO NA ALVENARIA.
	LINHA DE PROJEÇÃO

LEGENDA DE PONTOS			
PEÇA	DIAM.	DESCRIÇÃO	ALTURA
CDA.	ø1/2"	BACIA SANITÁRIA COM CAIXA ACOPLADA	0,20m
LV.	ø1/2"	LAVATÓRIO	0,60m
TQ.	ø1/2"	TANQUE	1,20m
PIA	ø1/2"	TORNEIRA DE PIA PAREDE	1,20m
RG.	øVAR"	REGISTRO DE GAVETA PADRÃO ABNT	0,30m
DC.	ø1/2"	DUCHA HIGIÊNICA	0,30m
TL.	ø1/2"	TORNEIRA DE LAVAGEM	0,50m
DE.	ø1/2"	CADEIRA DE DENTISTA	PISO
EXP.	ø1/2"	EXPURGO	0,40m
ES.	ø1/2"	ESCOVAÇÃO	1,10m

NOTA:

ASSINATURA: RESPONSÁVEL LEGAL

ASSINATURAS: PROJETO - RESPONSÁVEL TÉCNICO

ASSINATURA: APROVAÇÃO

REVISÃO

REV. 01

REV. 02

REV. 03

REV. 04

REV. 05

REV. 06 - FEVEREIRO 2025 - DENSIFICAÇÃO INICIAL

GOVERNO DO ESTADO
BAHIA
SECRETARIA DA SAÚDE

SESAB - SECRETARIA DA SAÚDE DO ESTADO DA BAHIA
CERP - COORDENAÇÃO EXECUTIVA DE INFRAESTRUTURA DA REDE FÍSICA DA SESAB
CAS - COORDENAÇÃO DE ARQUITETURA EM SAÚDE

EAS: UNIDADE BÁSICA DE SAÚDE INDÍGENA TIPO II

PROJETO: CONSTRUÇÃO DA UBS INDÍGENA TIPO II

ENDEREÇO: ETAPA PROJETO: PROJETO EXECUTIVO DE INST. HIDRÁULICAS

RESPONSÁVEL TÉCNICO: JOSÉ CARLOS DA ROCHA REG. Nº: 0500939233

PLANTA: DETALHES HIDRÁULICOS

ESCALA: INDICADAS

DATA: ABRIL/2025

FOLHA: 03/06