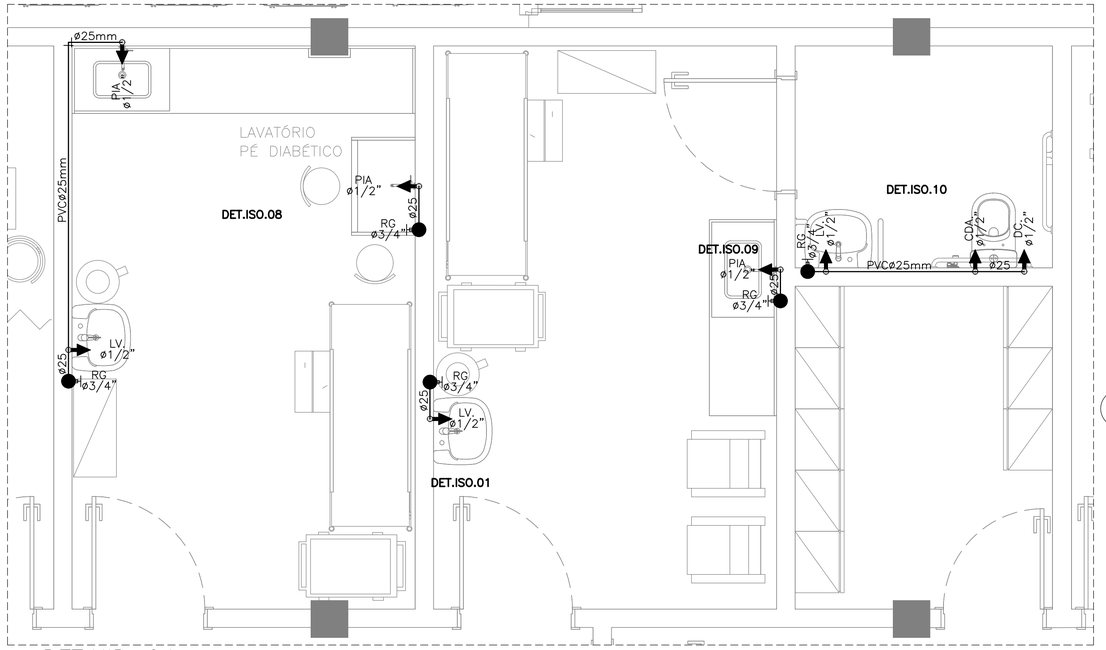

1 DET.HID–04
ESCALA: 1/25

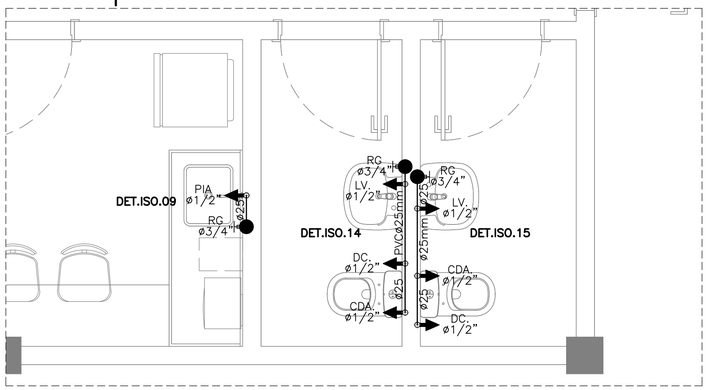

2 DET.HID–05
ESCALA: 1/25

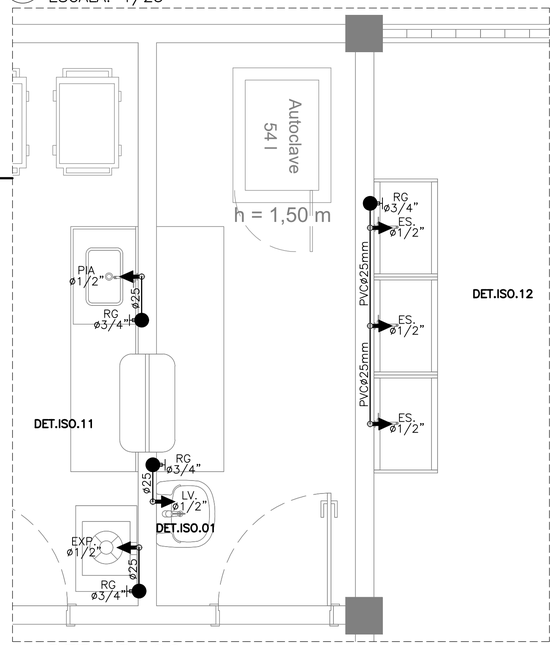

3 DET.HID–06
ESCALA: 1/25

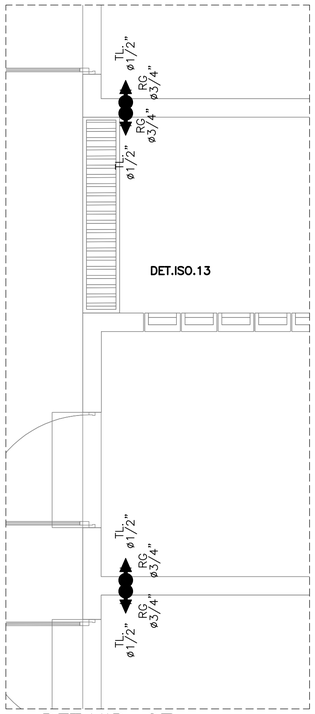

4 DET.HID–07
ESCALA: 1/25

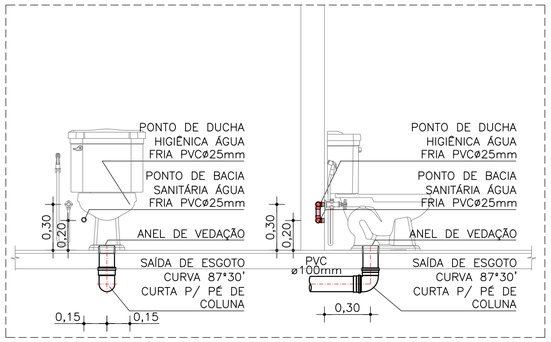

5 DET. CAIXA ACOPLADA
ESCALA: 1/20

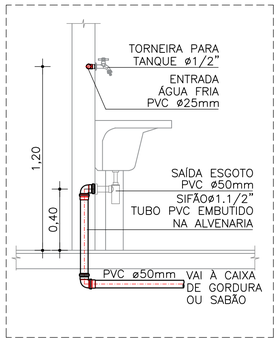

6 DET. TANQUE
ESCALA: 1/20

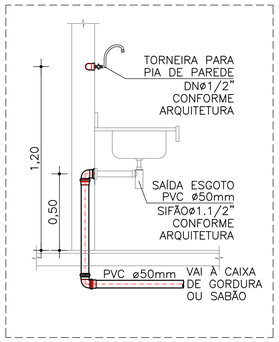

7 DET. PIA
ESCALA: 1/20

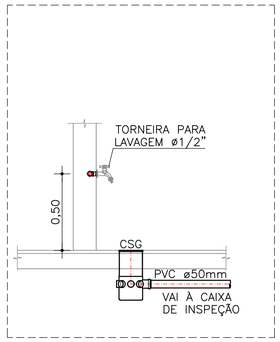

8 DET. TORNEIRA DE LAVAGEM
ESCALA: 1/20

LEGENDA HIDRÁULICA	
	TUB. ÁGUA FRIA – PVC SOLDÁVEL, PONTA E BOLSA PARA ÁGUA POTÁVEL EMBUTIDO NA ALVENARIA OU ACIMA DO FORRO. FAB.:TIGRE OU SIMILAR.
	IDEM, PELO PISO.
	RG. REGISTRO DE GAVETA INSTALADO NA PAREDE.
	PONTO DE UTILIZAÇÃO DE ÁGUA INSTALADO NA PAREDE.
	CONEXÃO JOELHO 90° EM PVC/PPR øINDICADO.
	CONEXÃO TÊ 90° EM PVC/PPR øINDICADO.
	CONEXÃO DE REDUÇÃO EM PVC/PPR øINDICADO.
	INDICAÇÃO DE TUBULAÇÃO SUBINDO
	INDICAÇÃO DE TUBULAÇÃO DESCENDO
	INDICAÇÃO DE TUBULAÇÃO PASSANDO
AF ø	PRUMADA DE ÁGUA FRIA CONSUMO PVC/PPR øINDICADO.
ALIM. ø	PRUMADA DE ÁGUA FRIA ALIMENTAÇÃO PVC/PPR øINDICADO.
	INDICAÇÃO DE SUBIDA E DESCIDA DE TUBULAÇÃO NA ALVENARIA.
	LINHA DE PROJEÇÃO

LEGENDA DE PONTOS

PEÇA	DIAM.	DESCRIÇÃO	ALTURA
CDA.	ø1/2"	BACIA SANITÁRIA COM CAIXA ACOPLADA	0,20m
LV.	ø1/2"	LAVATÓRIO	0,60m
TQ.	ø1/2"	TANQUE	1,20m
PIA	ø1/2"	TORNEIRA DE PIA PAREDE	1,20m
RG.	øVAR"	REGISTRO DE GAVETA PADRÃO ABNT	030m
DC.	ø1/2"	DUCHA HIGIÊNICA	0,30m
TL.	ø1/2"	TORNEIRA DE LAVAGEM	0,50m
DE.	ø1/2"	CADEIRA DE DENTISTA	PISO
EXP.	ø1/2"	EXPURGO	0,40m
ES.	ø1/2"	ESCOVAÇÃO	1,10m

NOTA:

ASSINATURA: RESPONSÁVEL LEGAL

ASSINATURAS: PROJETO - RESPONSÁVEL TÉCNICO

JOSE CARLOS DA ROCHA:05655897504

Assinado digitalmente por JOSE CARLOS DA ROCHA:05655897504
DN: C=BR, O=ICP-Brasil, OU=AC SOLUTI MULTIPLA, OU=RF, OU=JOSE CARLOS DA ROCHA:05655897504, email=FONSECAENGE@GMAIL.COM Dados: 2025.04.28 08:58:00 -03'00'
Motivo: Sou autor(a) deste documento

REVISÃO

REV_05

REV_04

REV_03

REV_02

REV_01

REV_00 - FEVEREIRO 2025 - EMISSÃO INICIAL

ASSINATURA: APROVAÇÃO

SESAB - SECRETARIA DA SAÚDE DO ESTADO DA BAHIA
CEINF - COORDENAÇÃO EXECUTIVA DE INFRAESTUTURA DA REDE FÍSICA DA SESAB
CAS - COORDENAÇÃO DE ARQUITETURA EM SAÚDE

GOVERNO DO ESTADO BAHIA SECRETARIA DA SAÚDE

JCA ENGENHARIA E ARQUITETURA

EAS: UNIDADE BÁSICA DE SAÚDE INDÍGENA TIPO II

PROJETO:
CONSTRUÇÃO DA UBS INDÍGENA TIPO II

ENDEREÇO:

ETAPA PROJETO:
PROJETO EXECUTIVO DE INST. HIDRAULICAS

RESPONSÁVEL TÉCNICO: JOSÉ CARLOS DA ROCHA | REG. Nº: 0500939233

PLANTA:
DETALHES HIDRÁULICOS

ESCALA: INDICADAS

DATA: ABRIL/2025

FOLHA:
04/06