




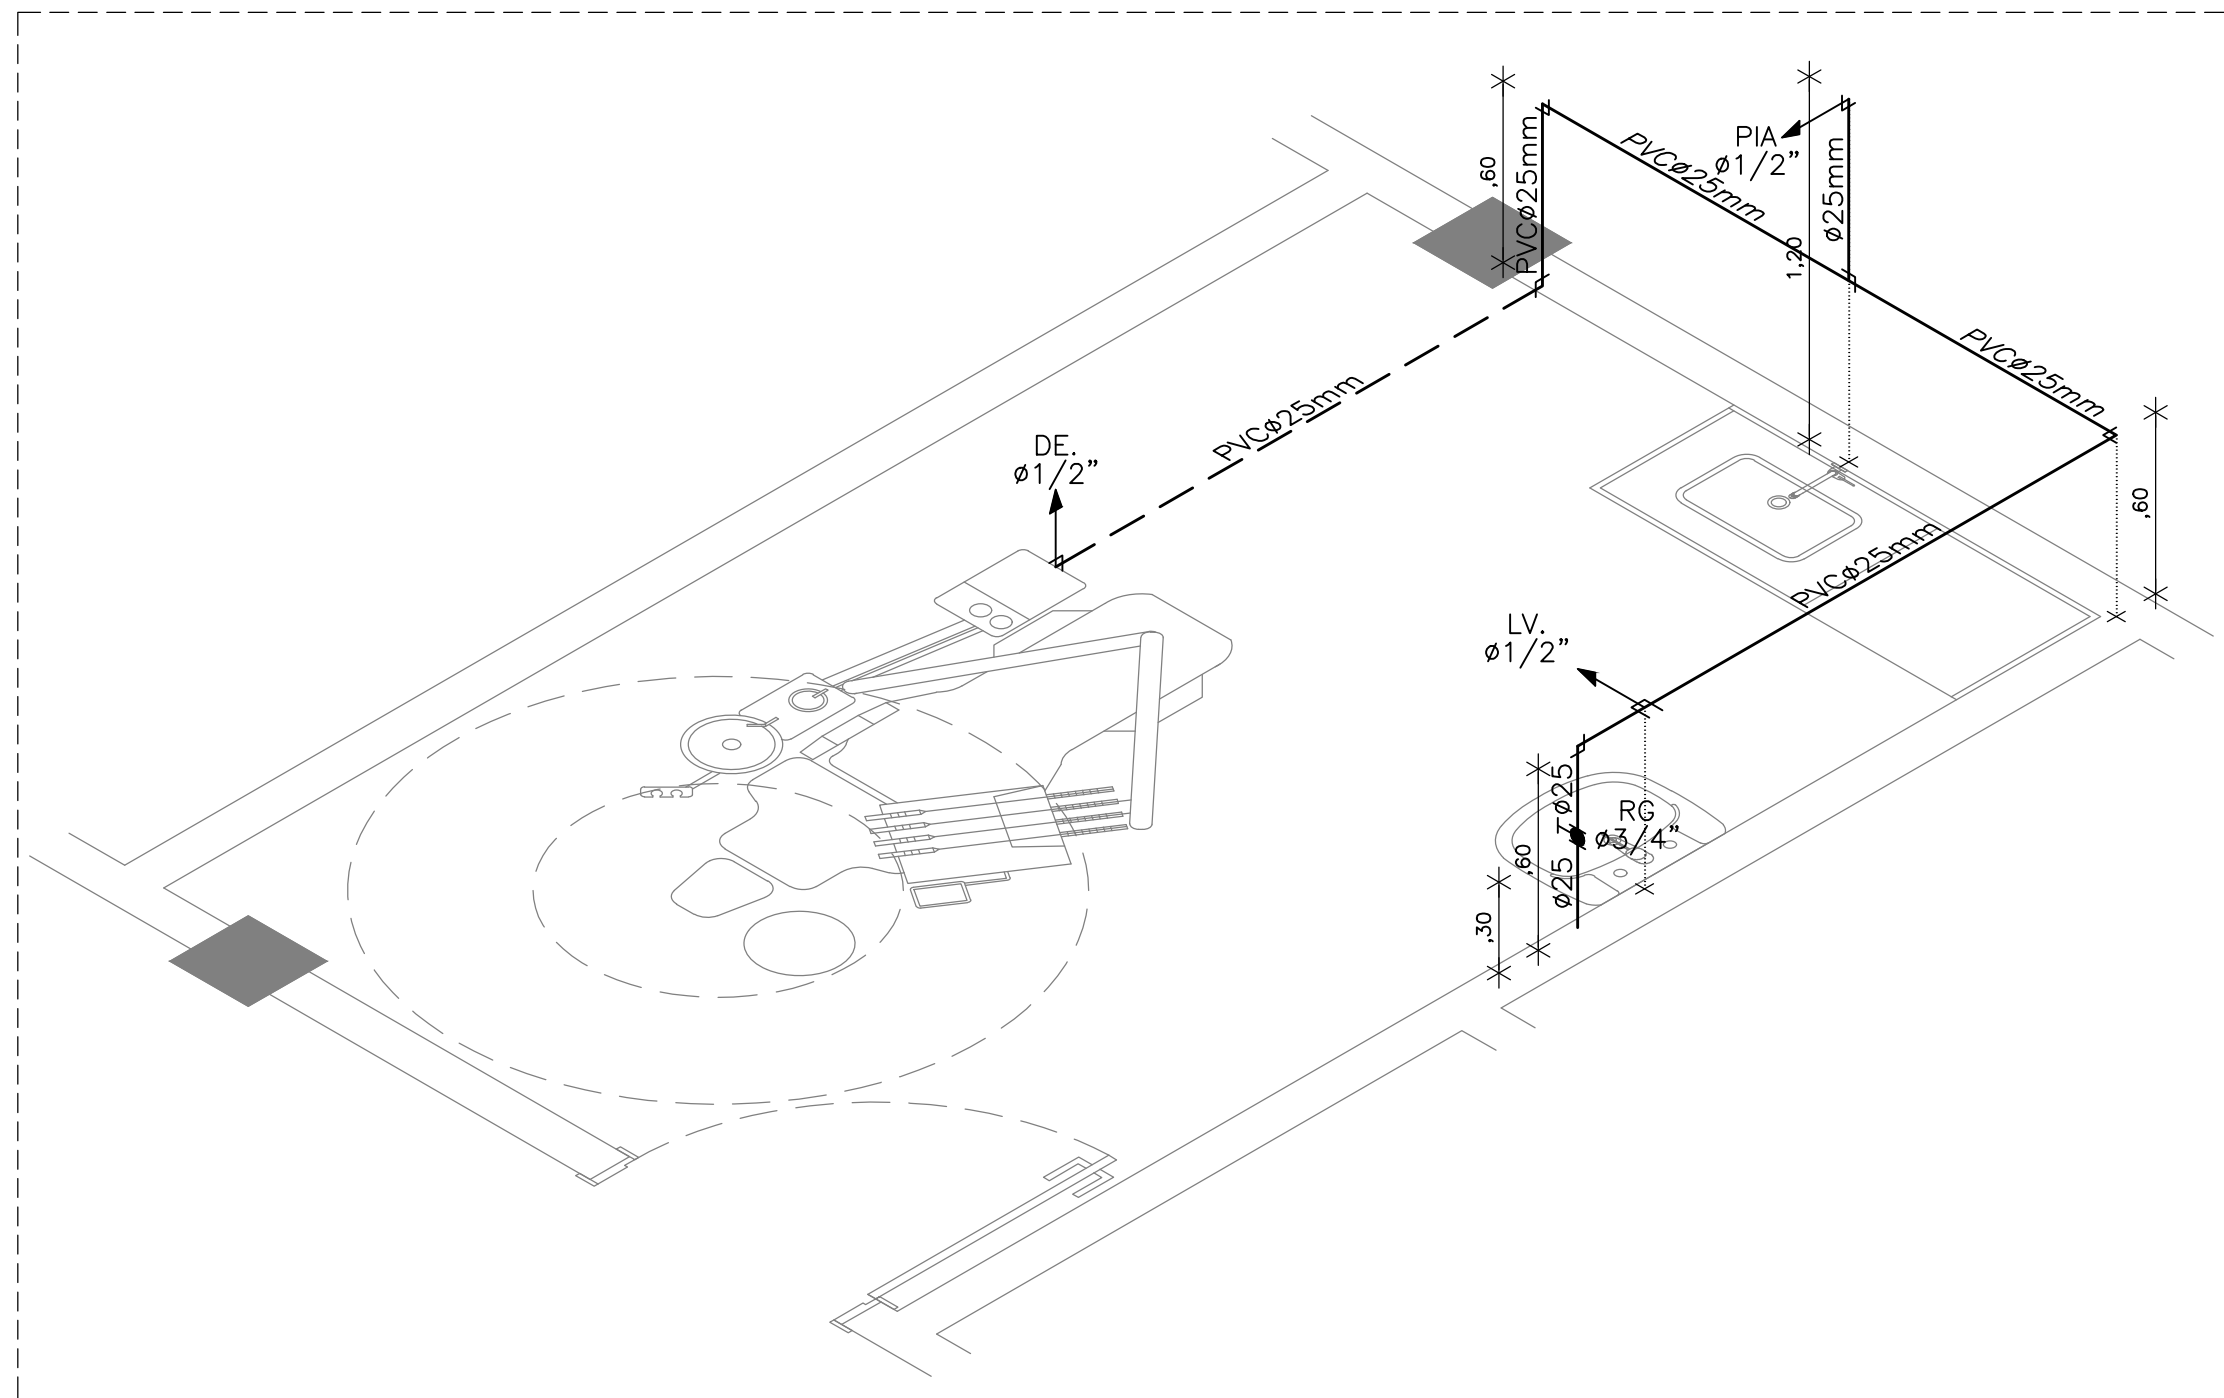


1 DET.ISO.03  
ESCALA: 1/25

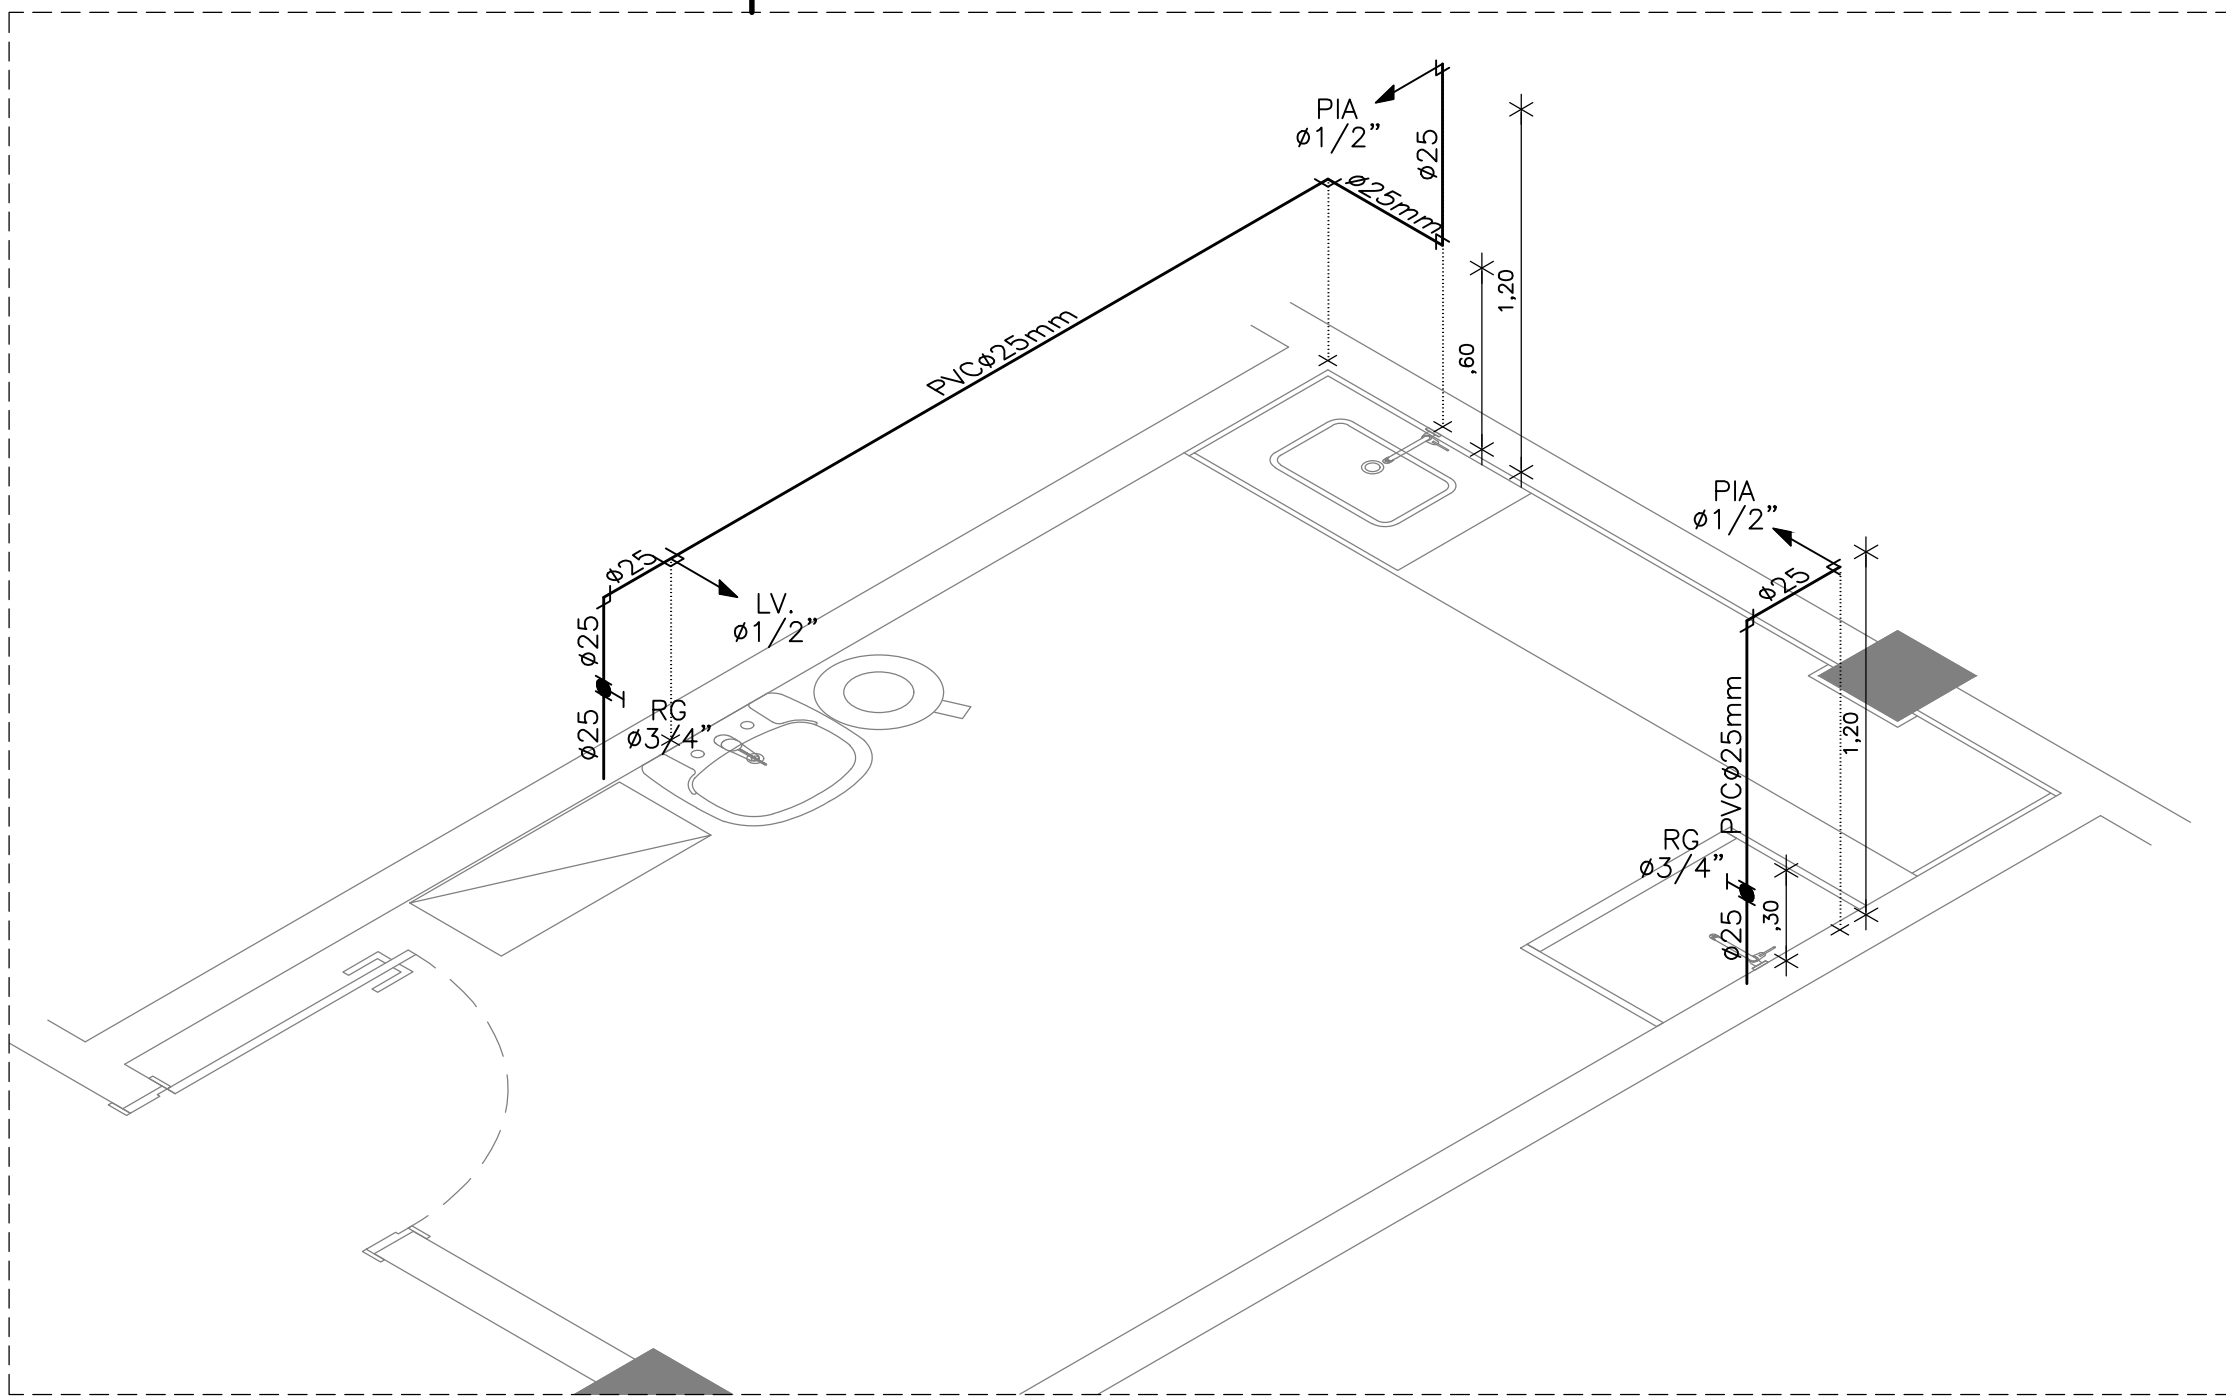


2 DET.ISO.08  
ESCALA: 1/25

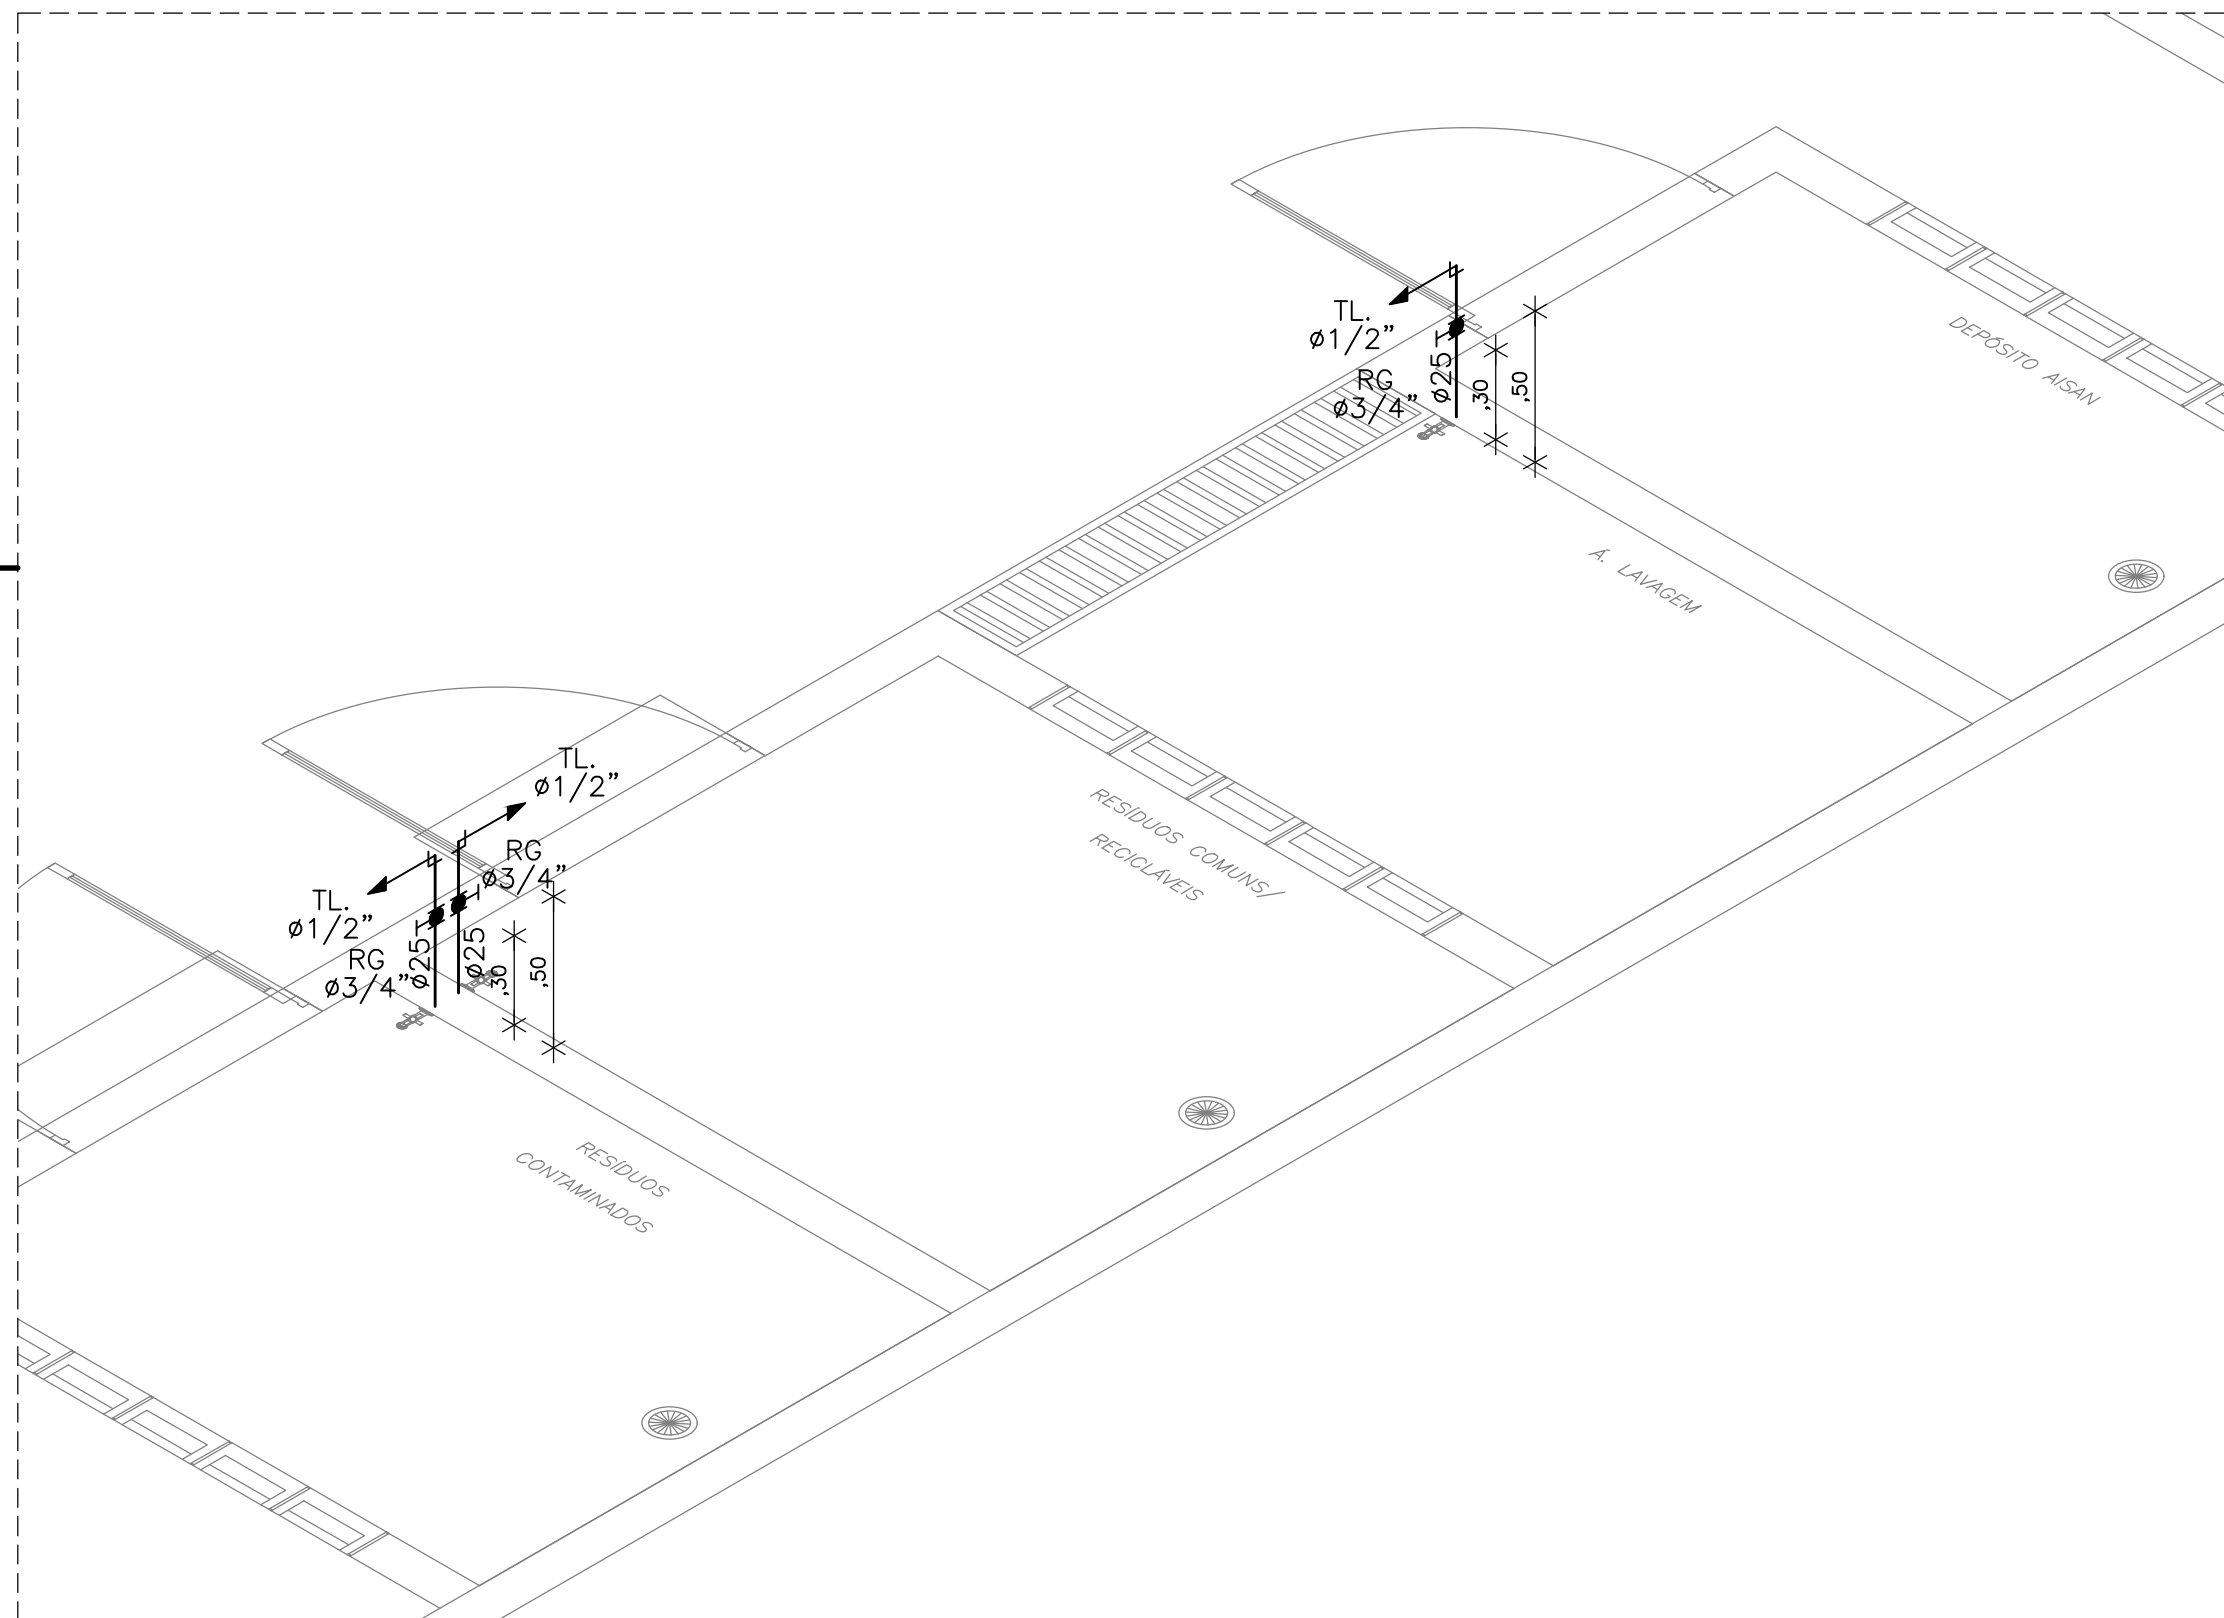


3 DET.ISO.13  
ESCALA: 1/25

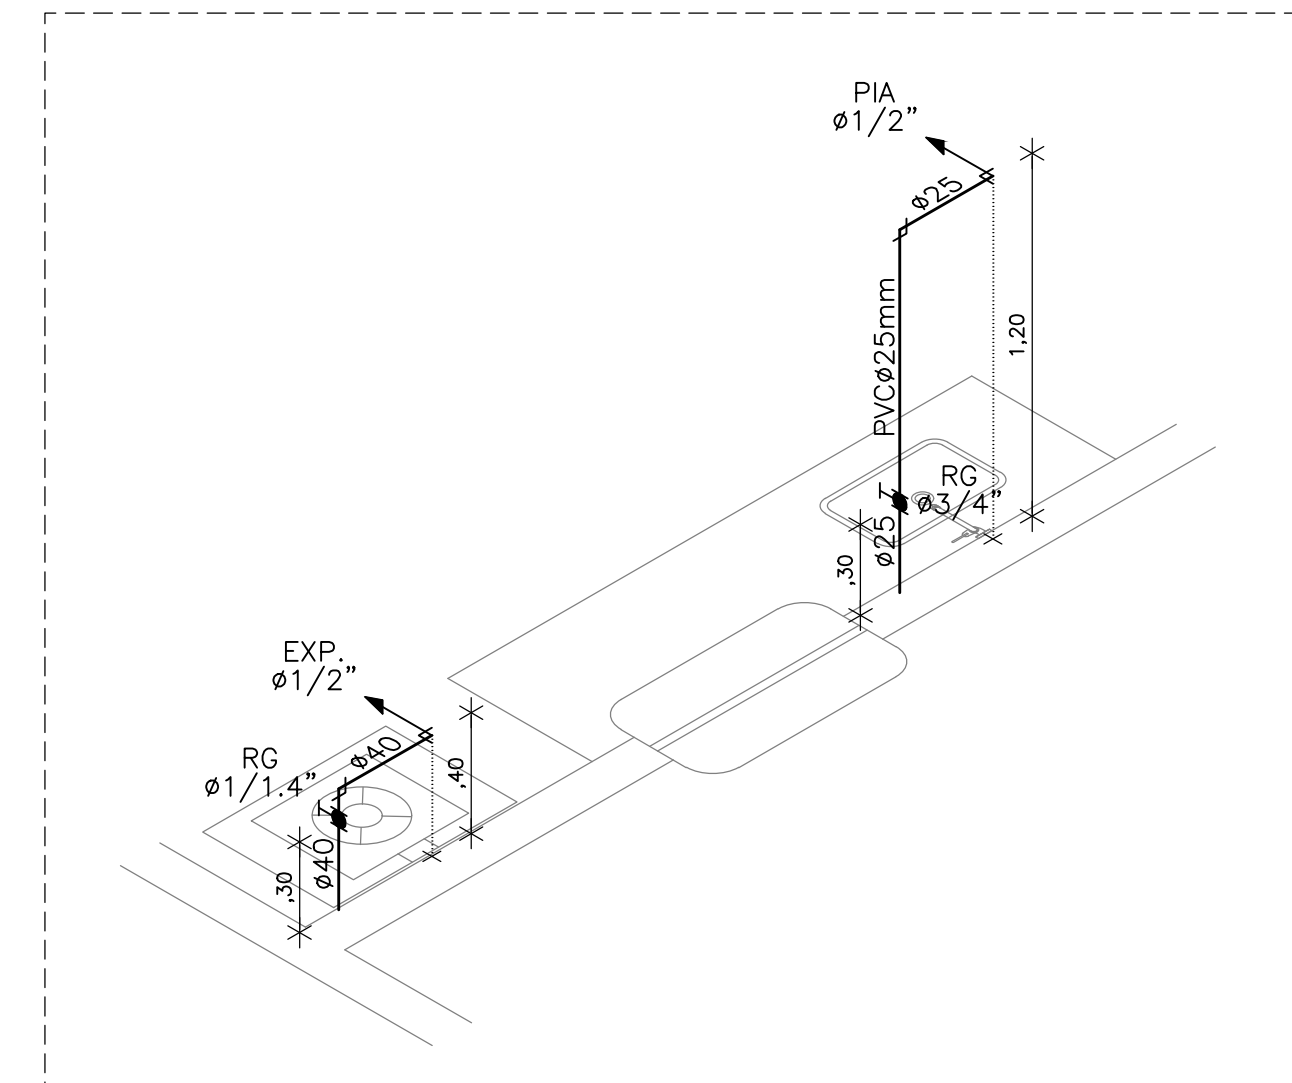


4 DET.ISO.11  
ESCALA: 1/25

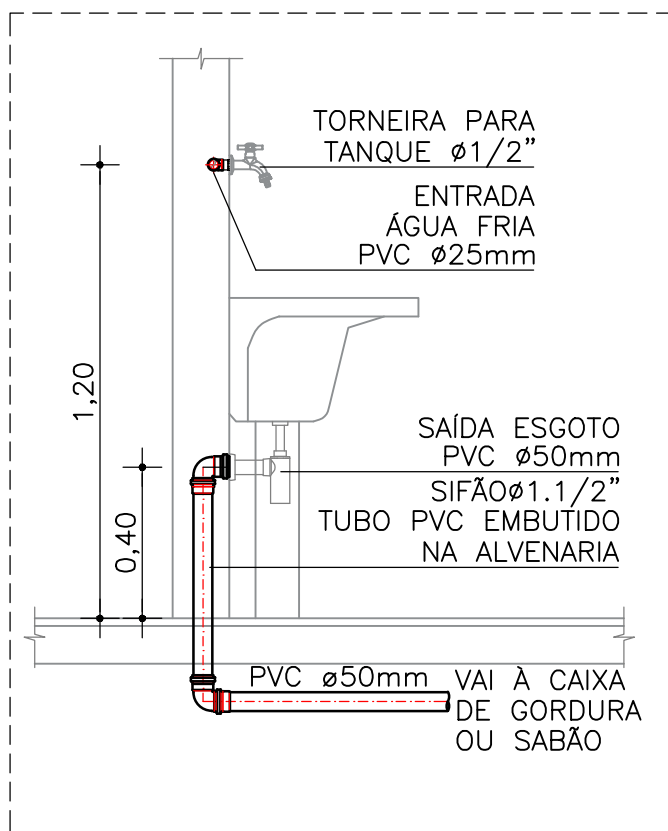

5 DET. TANQUE  
ESCALA: 1/20

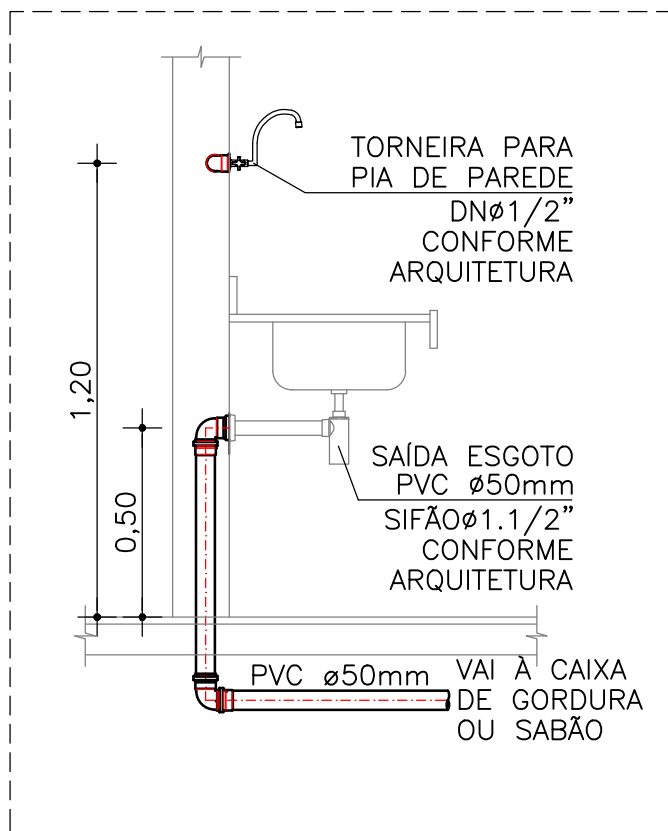

7 DET. PIA  
ESCALA: 1/20

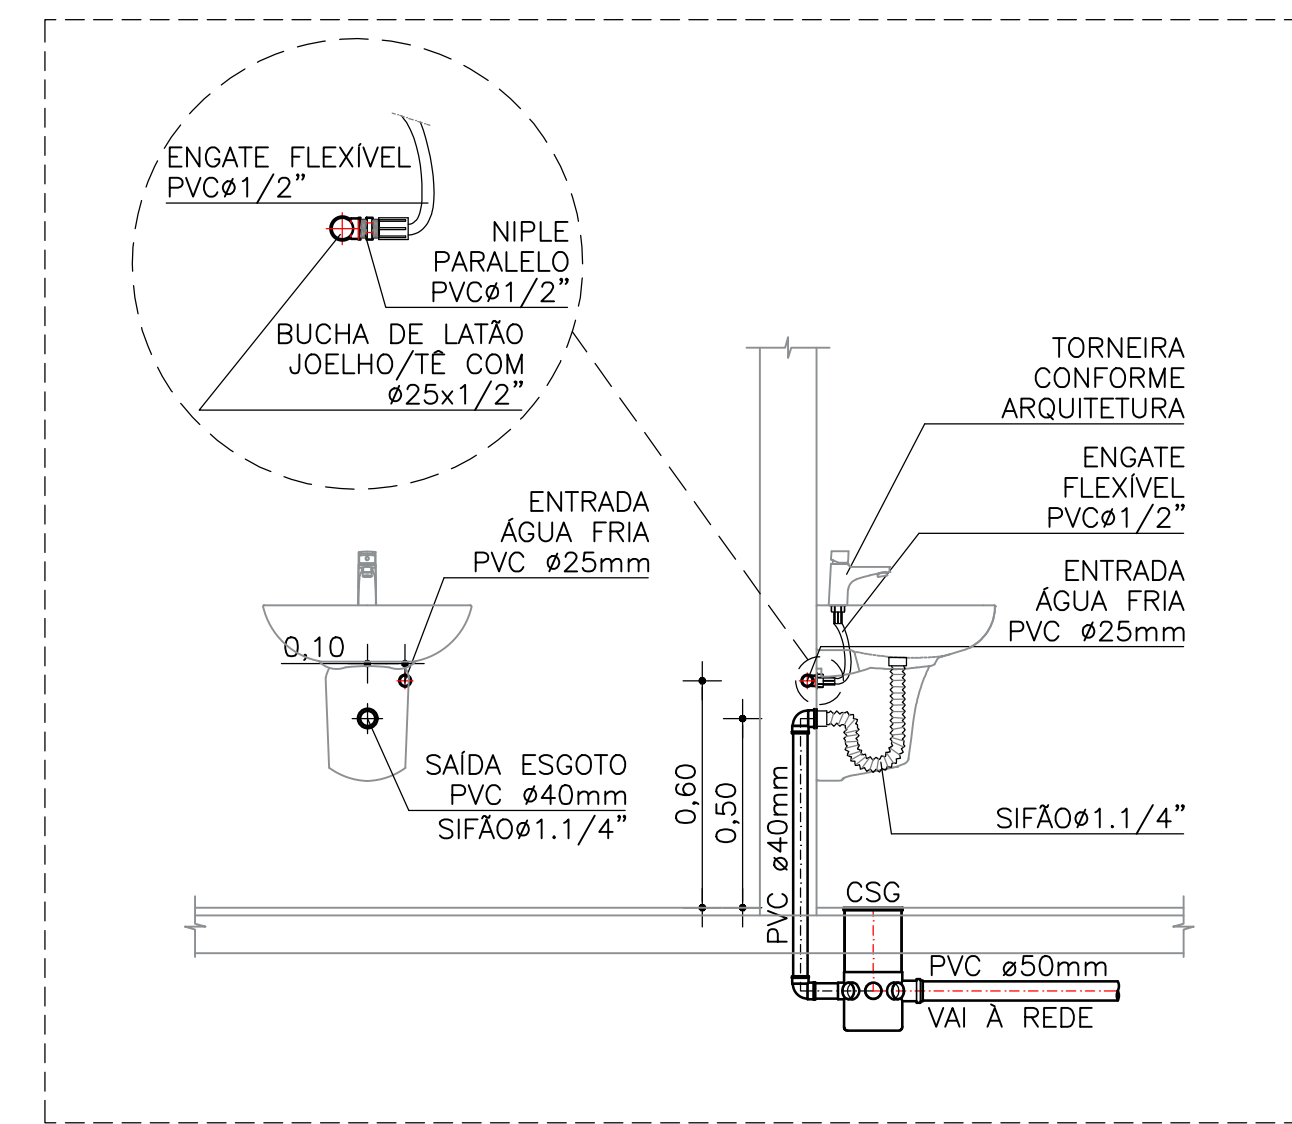

6 DET. LAVATÓRIO  
ESCALA: 1/20

| LEGENDA HIDRÁULICA |   |
|--------------------|---|
|                    | TUB. ÁGUA FRIA - PVC SOLDÁVEL, PONTA E BOLSA PARA ÁGUA POTÁVEL EMBUTIDO NA ALVENARIA OU ACIMA DO FORRO. FAB.TIGRE OU SIMILAR. |
|                    | IDEM, PELO PISO.   |
|                    | RG. REGISTRO DE GAVETA INSTALADO NA PAREDE.                                                                                   |
|                    | PONTO DE UTILIZAÇÃO DE ÁGUA INSTALADO NA PAREDE.                                                                              |
|                    | CONEXÃO JOELHO 90° EM PVC/PPR ØINDICADO.                                                                                      |
|                    | CONEXÃO TÊ 90° EM PVC/PPR ØINDICADO.                                                                                          |
|                    | CONEXÃO DE REDUÇÃO EM PVC/PPR ØINDICADO.                                                                                      |
|                    | INDICAÇÃO DE TUBULAÇÃO SUBINDO                                                                                                |
|                    | INDICAÇÃO DE TUBULAÇÃO DESCENDO                                                                                               |
|                    | INDICAÇÃO DE TUBULAÇÃO PASSANDO                                                                                               |
|                    | PRUMADA DE ÁGUA FRIA CONSUMO PVC/PPR ØINDICADO.                                                                               |
|                    | PRUMADA DE ÁGUA FRIA ALIMENTAÇÃO PVC/PPR ØINDICADO.                                                                           |
|                    | INDICAÇÃO DE SUBIDA E DESCIDA DE TUBULAÇÃO NA ALVENARIA.                                                                      |
|                    | LINHA DE PROJEÇÃO   |

| LEGENDA DE PONTOS |       |                                    |        |
|-------------------|-------|------------------------------------|--------|
| PEÇA              | DIAM. | DESCRIÇÃO                          | ALTURA |
| CDA.              | ø1/2" | BACIA SANITÁRIA COM CAIXA ACOPLADA | 0,20m  |
| LV.               | ø1/2" | LAVATÓRIO                          | 0,60m  |
| TQ.               | ø1/2" | TANQUE                             | 1,20m  |
| PIA               | ø1/2" | TORNEIRA DE PIA PAREDE             | 1,20m  |
| RG.               | øVAR  | REGISTRO DE GAVETA PADRÃO ABNT     | 0,30m  |
| DC.               | ø1/2" | DUCHA HIGIÊNICA                    | 0,30m  |
| TL.               | ø1/2" | TORNEIRA DE LAVAGEM                | 0,50m  |
| DE.               | ø1/2" | CADEIRA DE DENTISTA                | PISO   |
| EXP.              | ø1/2" | EXPURGO                            | 0,40m  |
| ES.               | ø1/2" | ESCOVAÇÃO                          | 1,10m  |

NOTA:

ASSINATURA: RESPONSÁVEL LEGAL

ASSINATURAS: PROJETO - RESPONSÁVEL TÉCNICO

ASSINATURA: APROVAÇÃO

REVISÃO

REV. 01

REV. 02

REV. 03

REV. 04

REV. 05

REV. 06 - FEVEREIRO 2025 - DIMENSÃO FINAL

GOVERNO DO ESTADO  
BAHIA  
SECRETARIA DA SAÚDE

SESAB - SECRETARIA DA SAÚDE DO ESTADO DA BAHIA  
CERIP - COORDENAÇÃO EXECUTIVA DE INFRAESTRUTURA DA REDE FÍSICA DA SESAB  
CAS - COORDENAÇÃO DE ARQUITETURA EM SAÚDE

EAS: UNIDADE BÁSICA DE SAÚDE INDÍGENA TIPO II

PROJETO: CONSTRUÇÃO DA UBS INDÍGENA TIPO II

ENDEREÇO: ETAPA PROJETO: PROJETO EXECUTIVO DE INST. HIDRAULICAS

RESPONSÁVEL TÉCNICO: JOSÉ CARLOS DA ROCHA | REG. Nº: 0500939233

PLANTA: DETALHES ISOMÉTRICOS

ESCALA: INDICADAS

DATA: ABRIL/2025

FOLHA: 06/06