
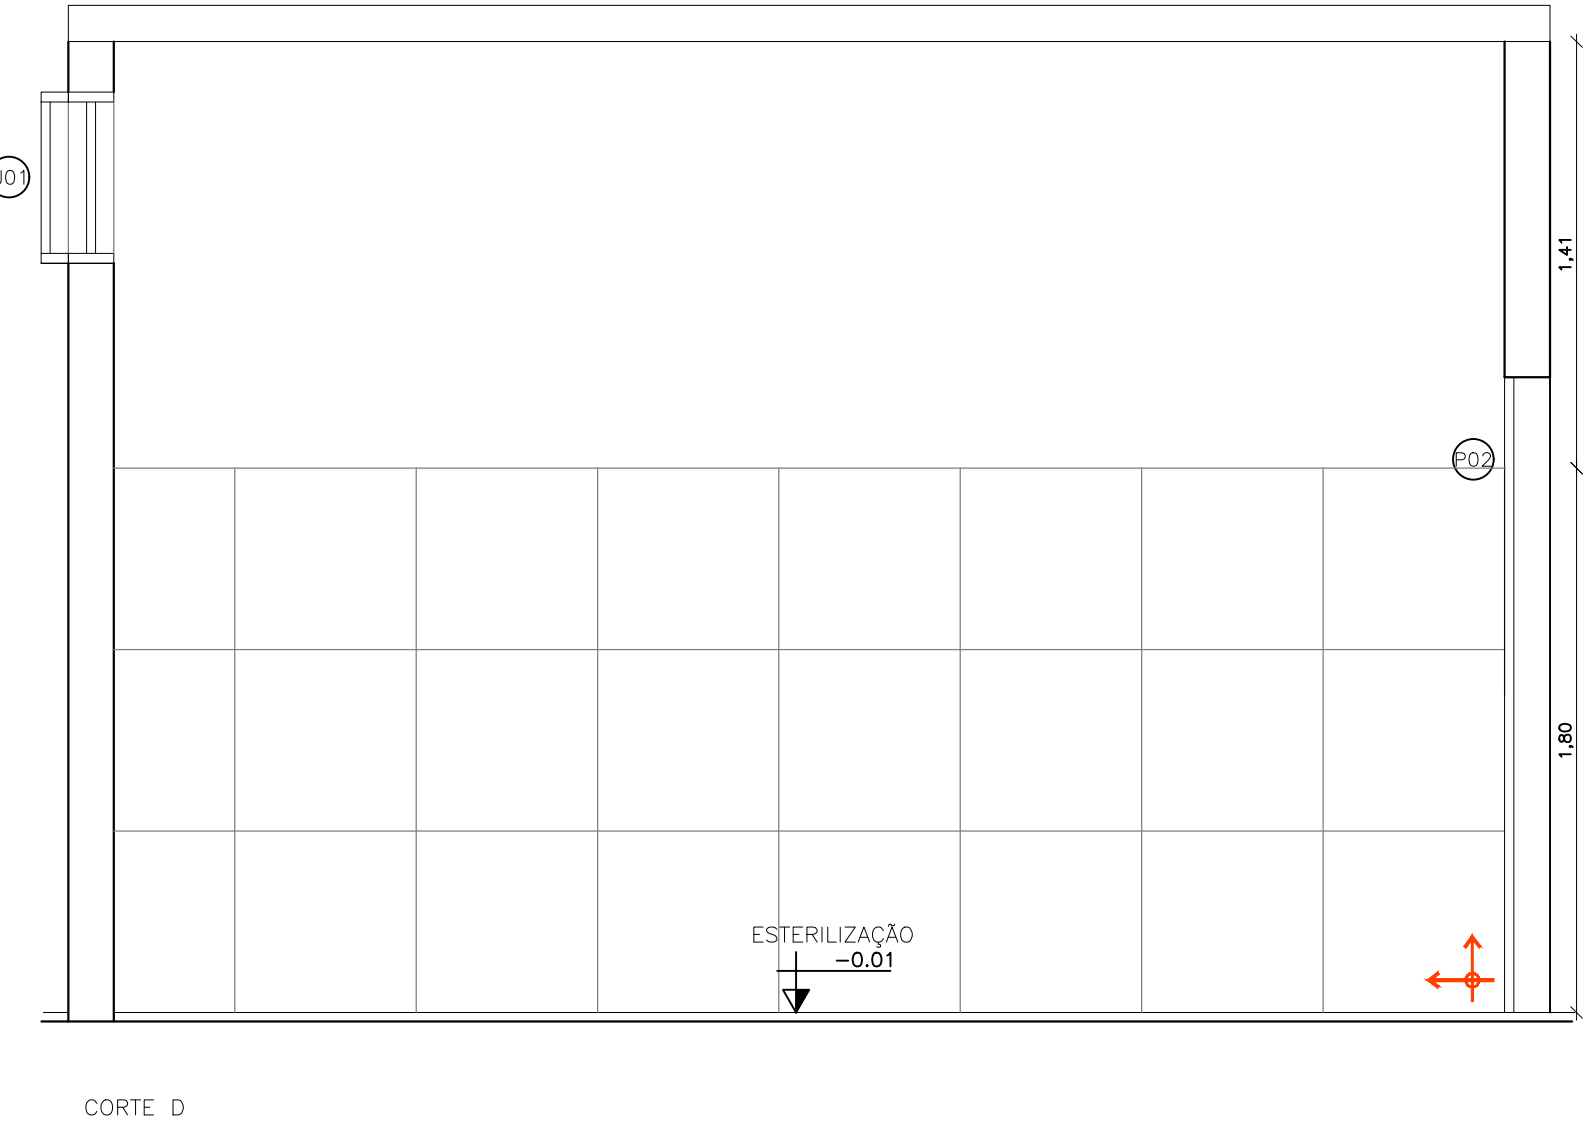
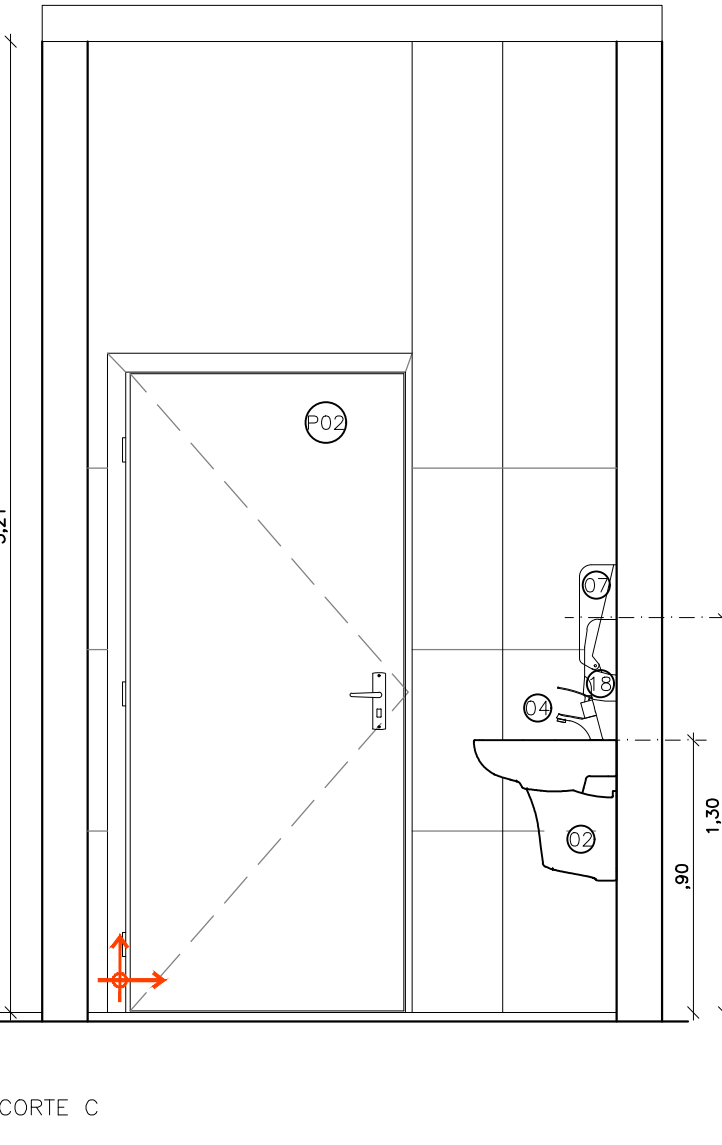
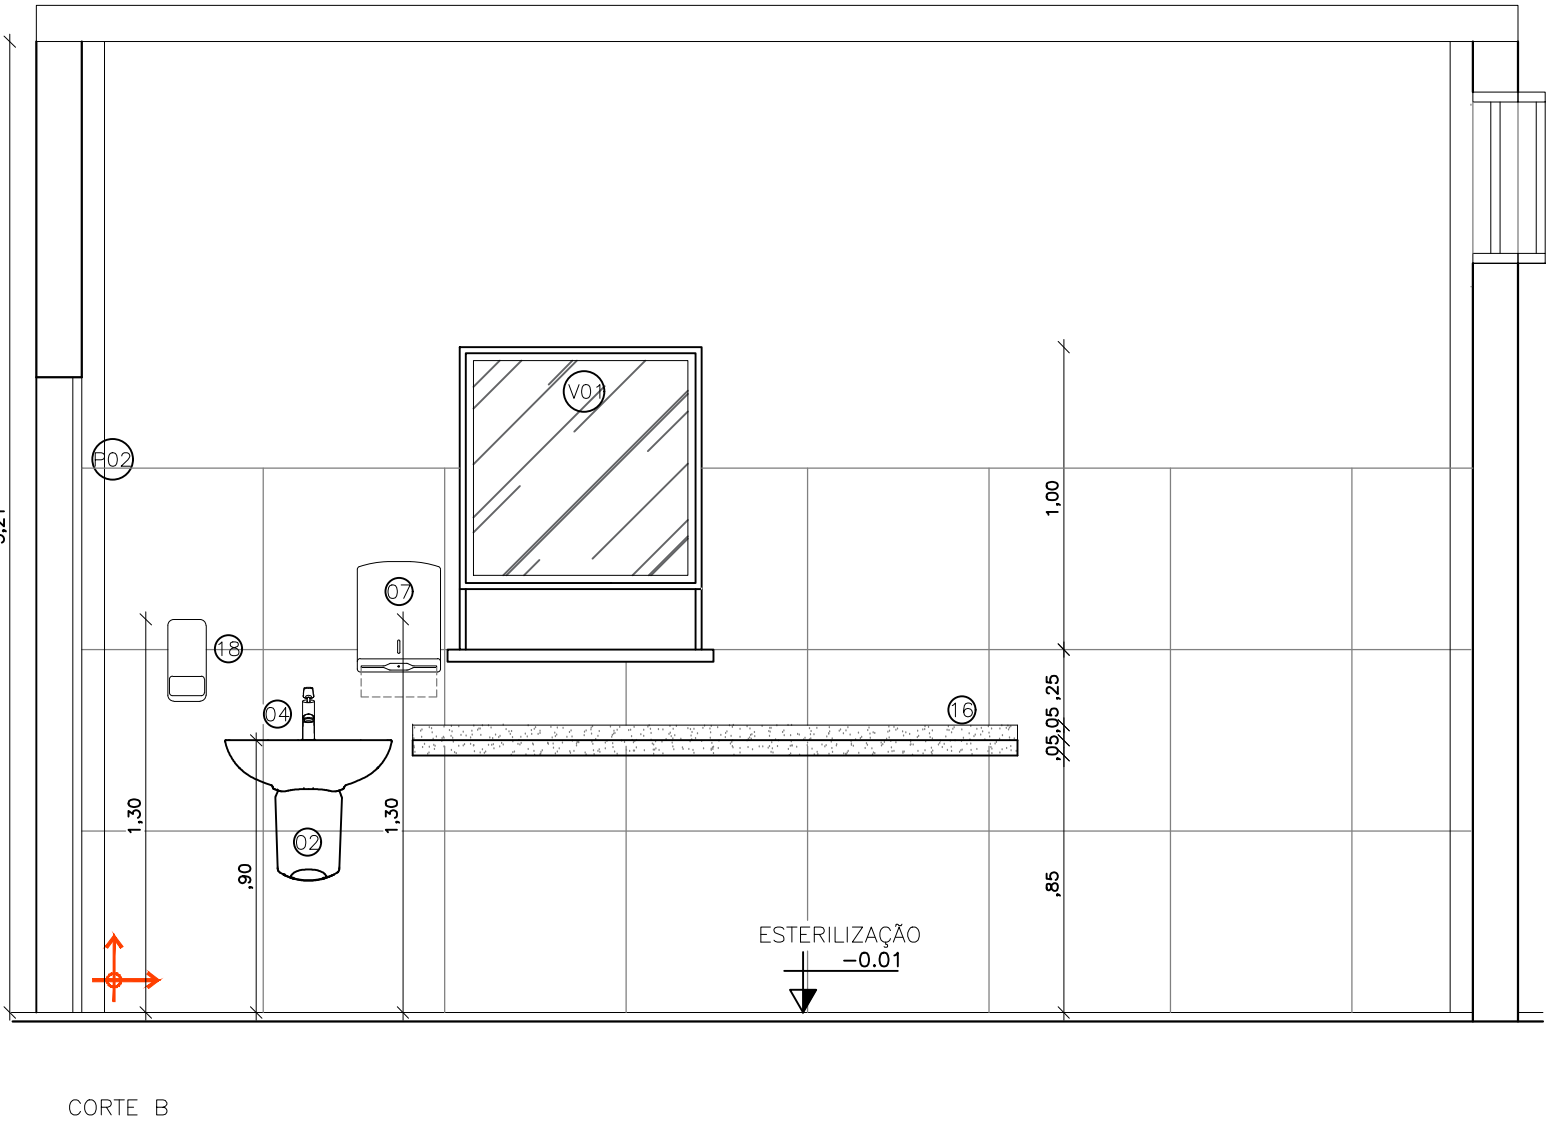
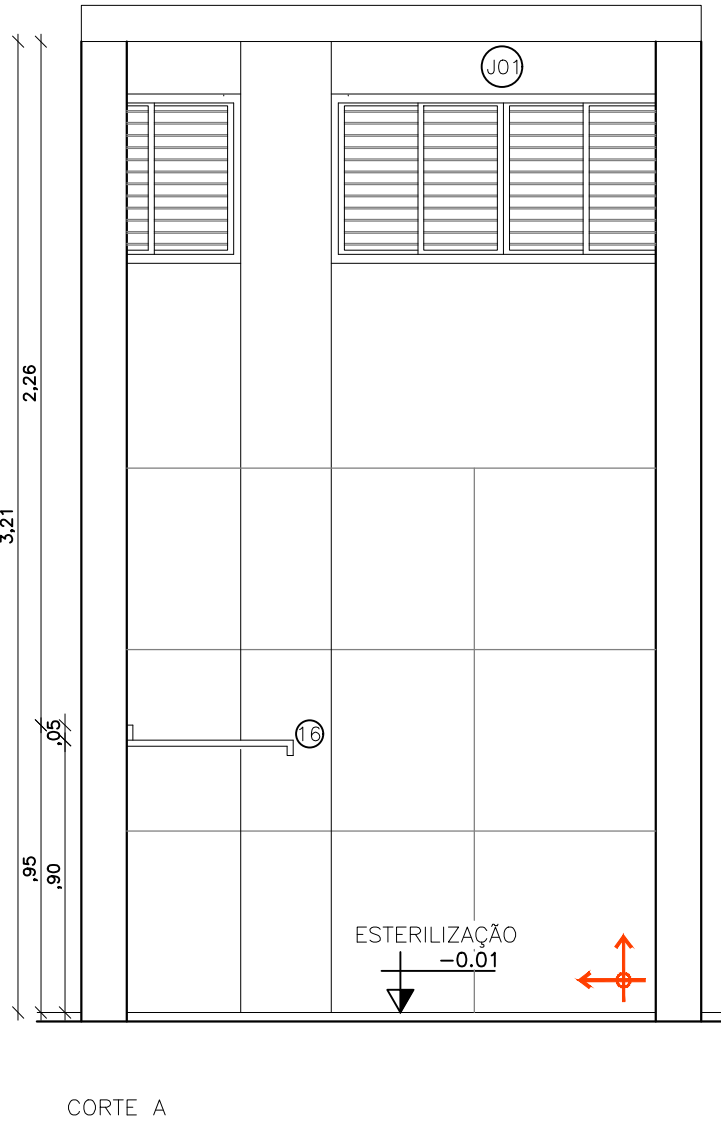
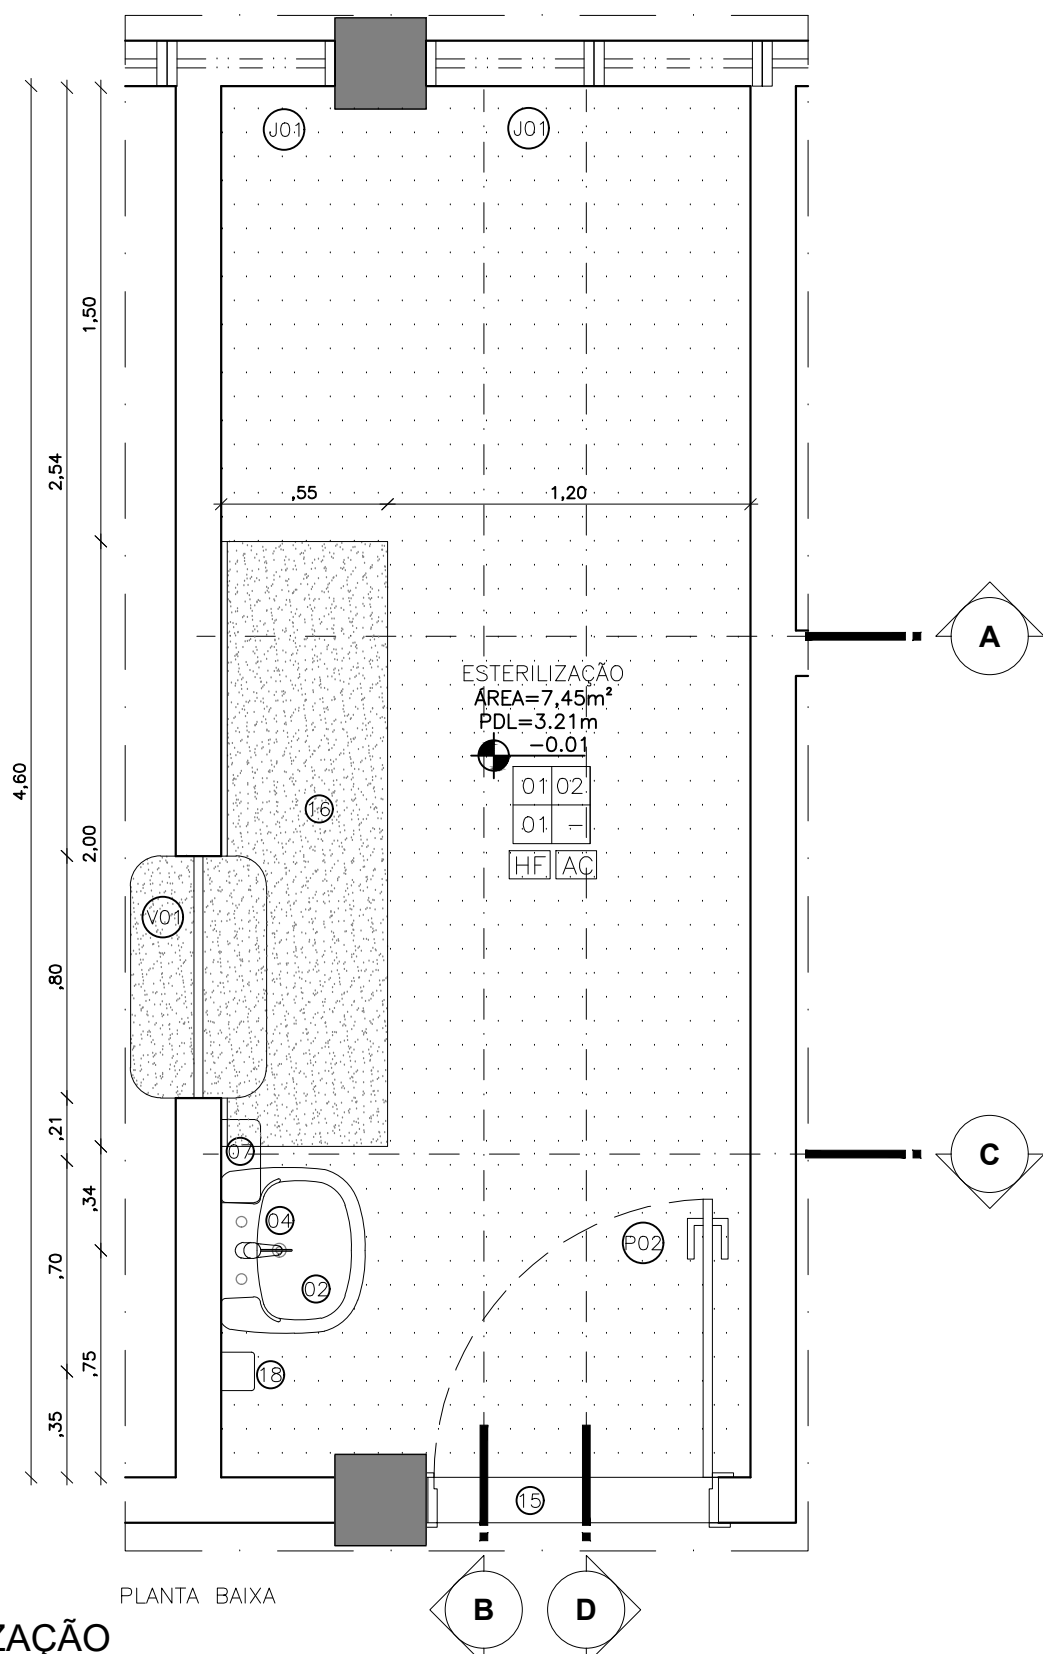
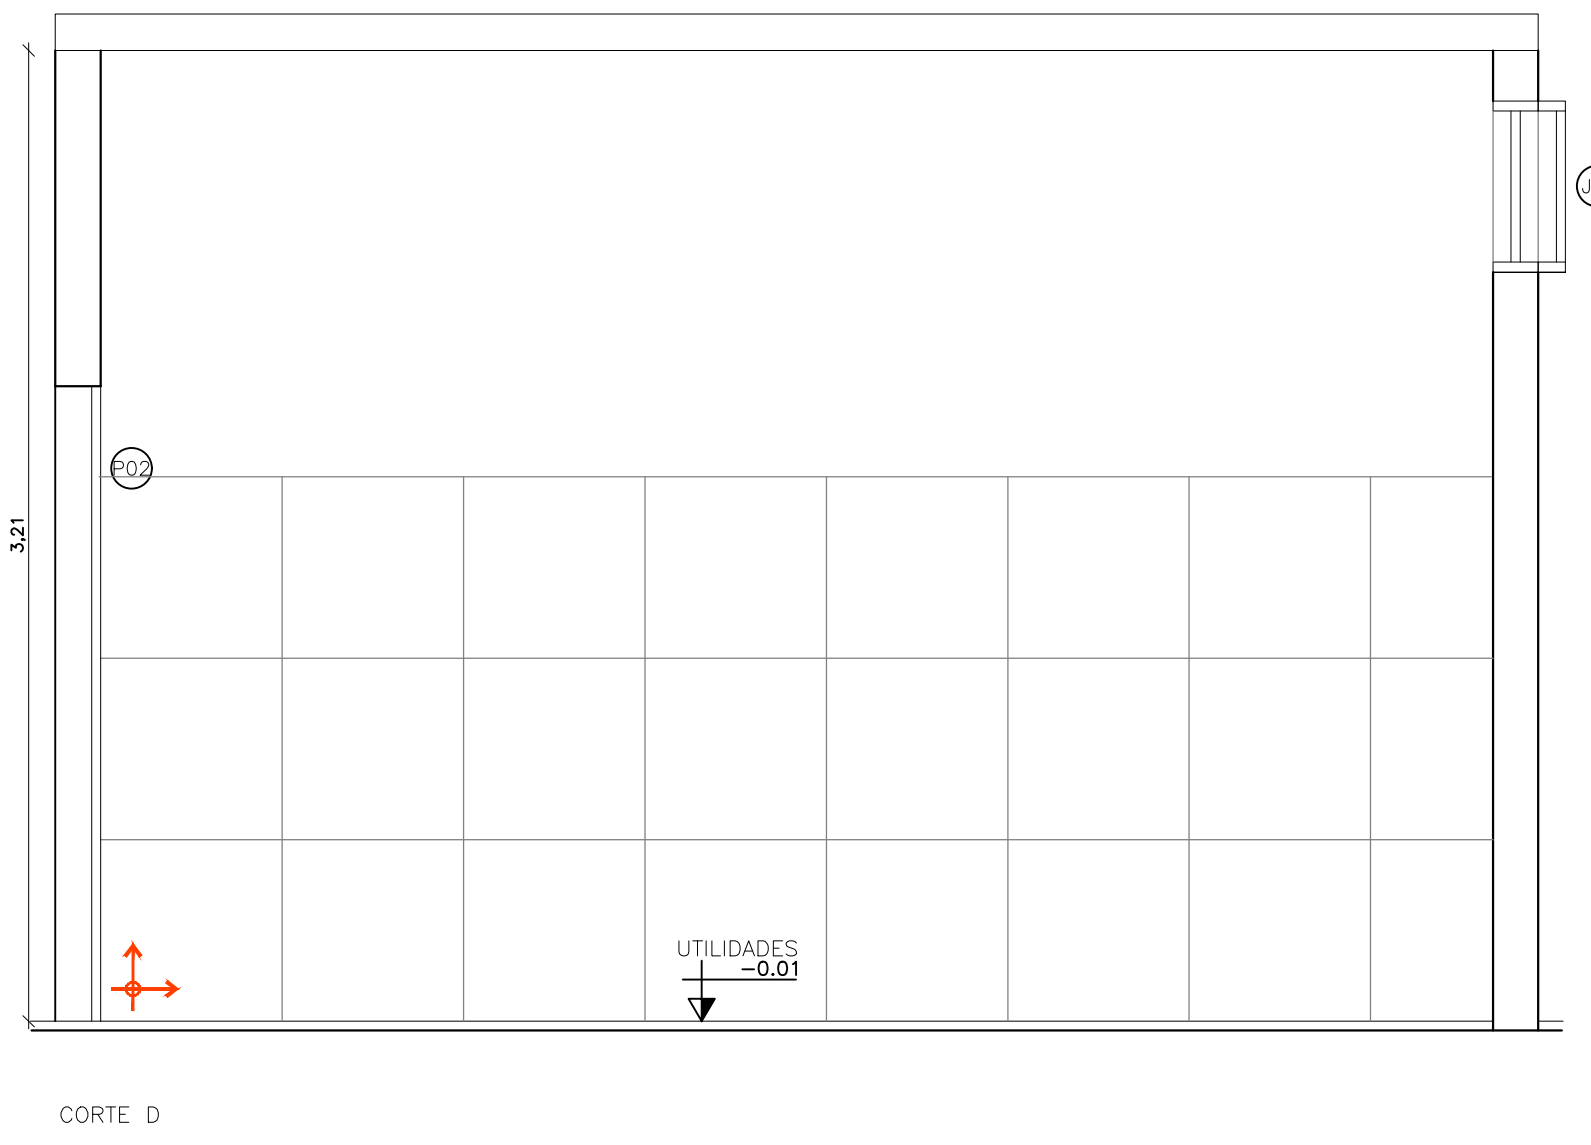
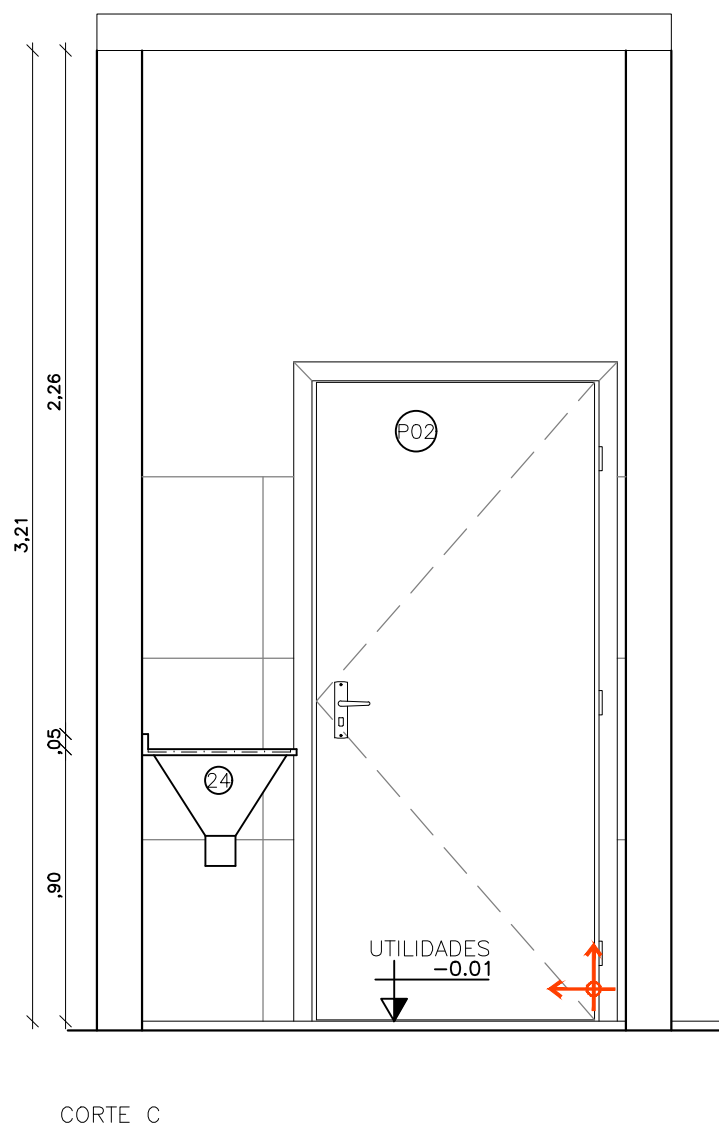
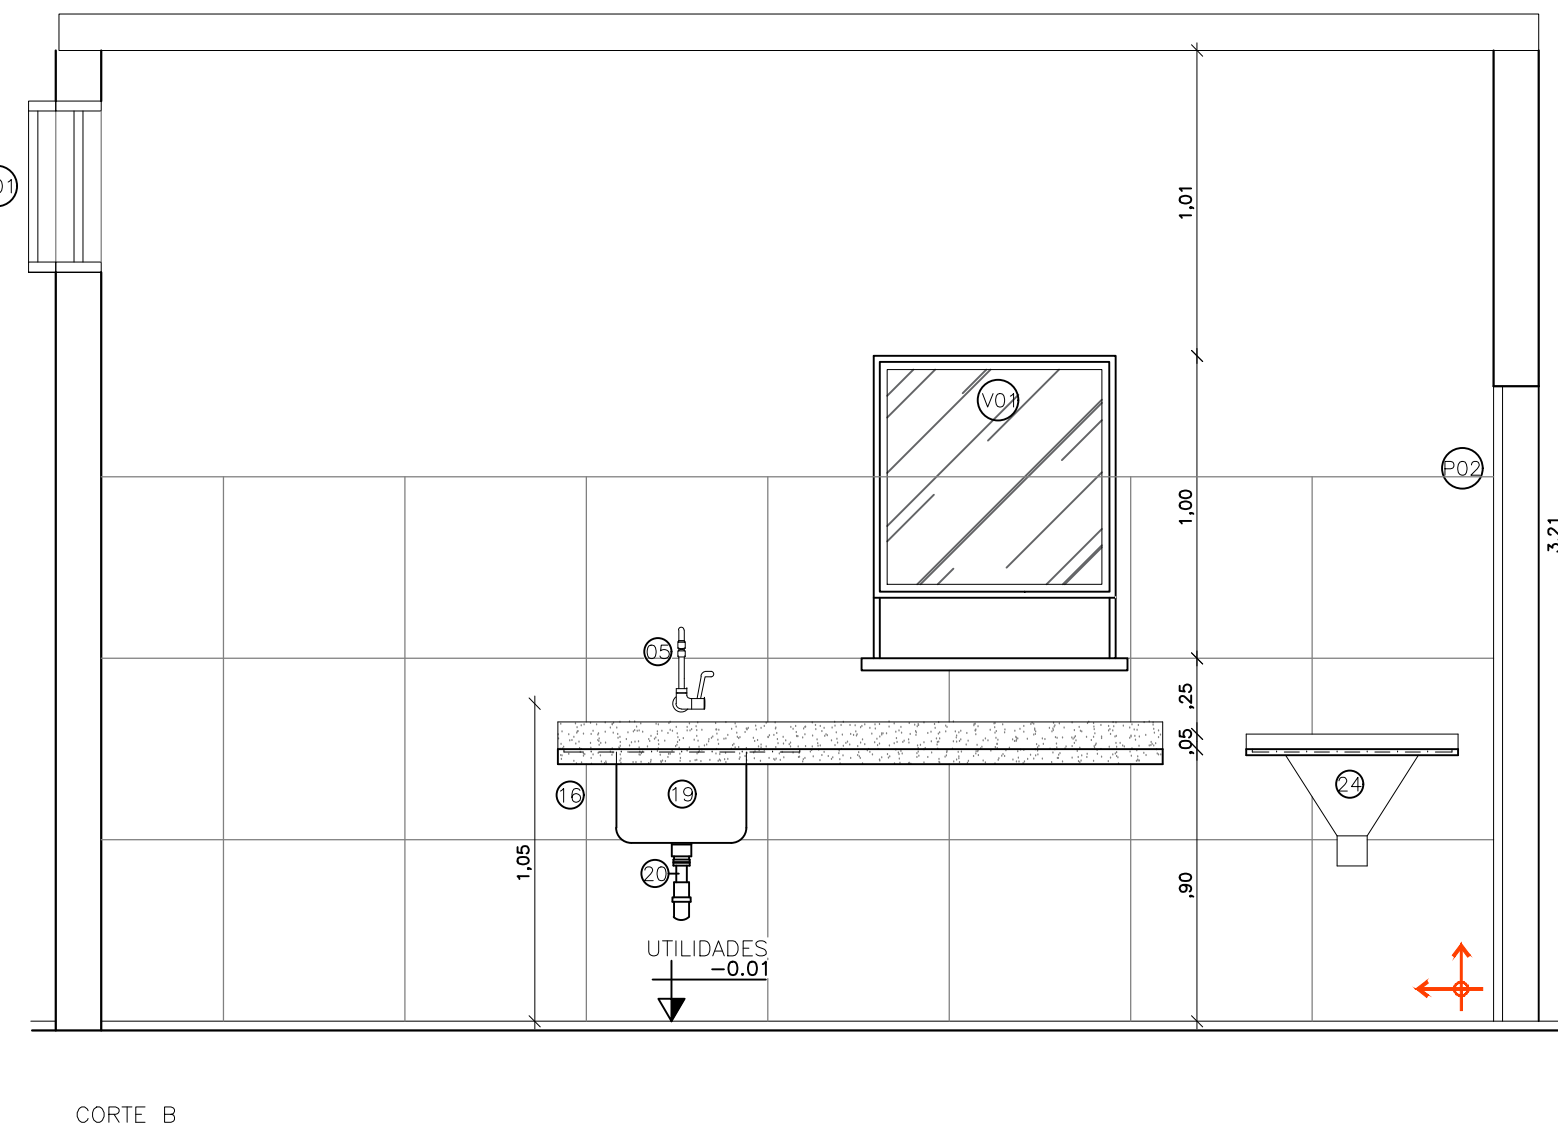
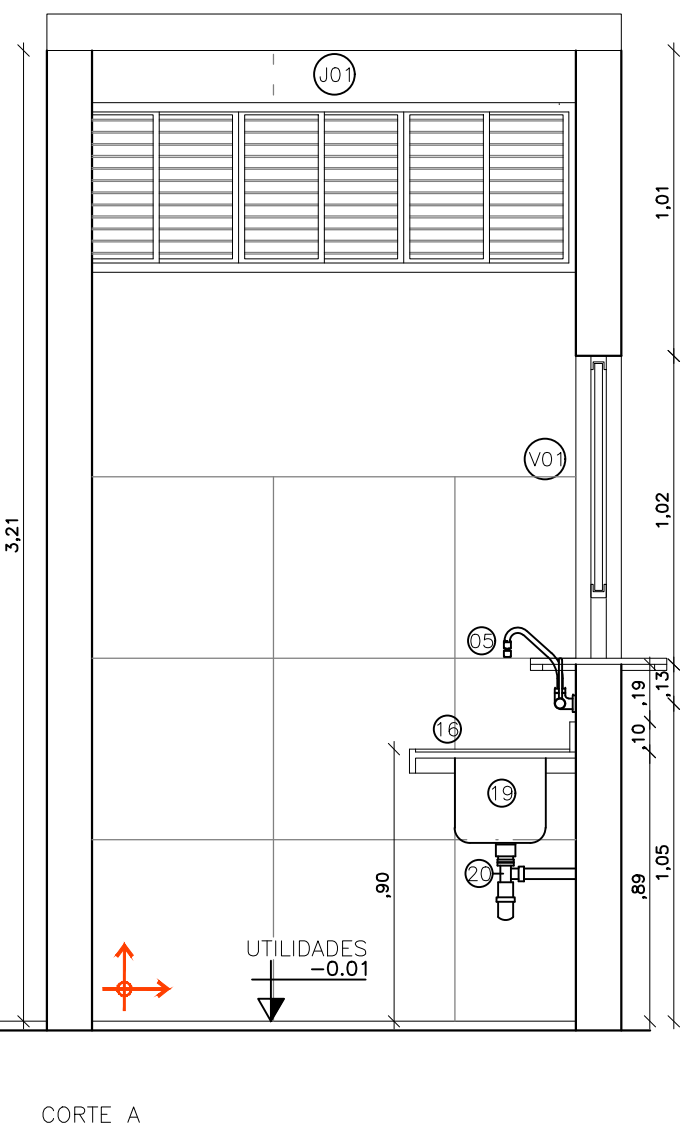
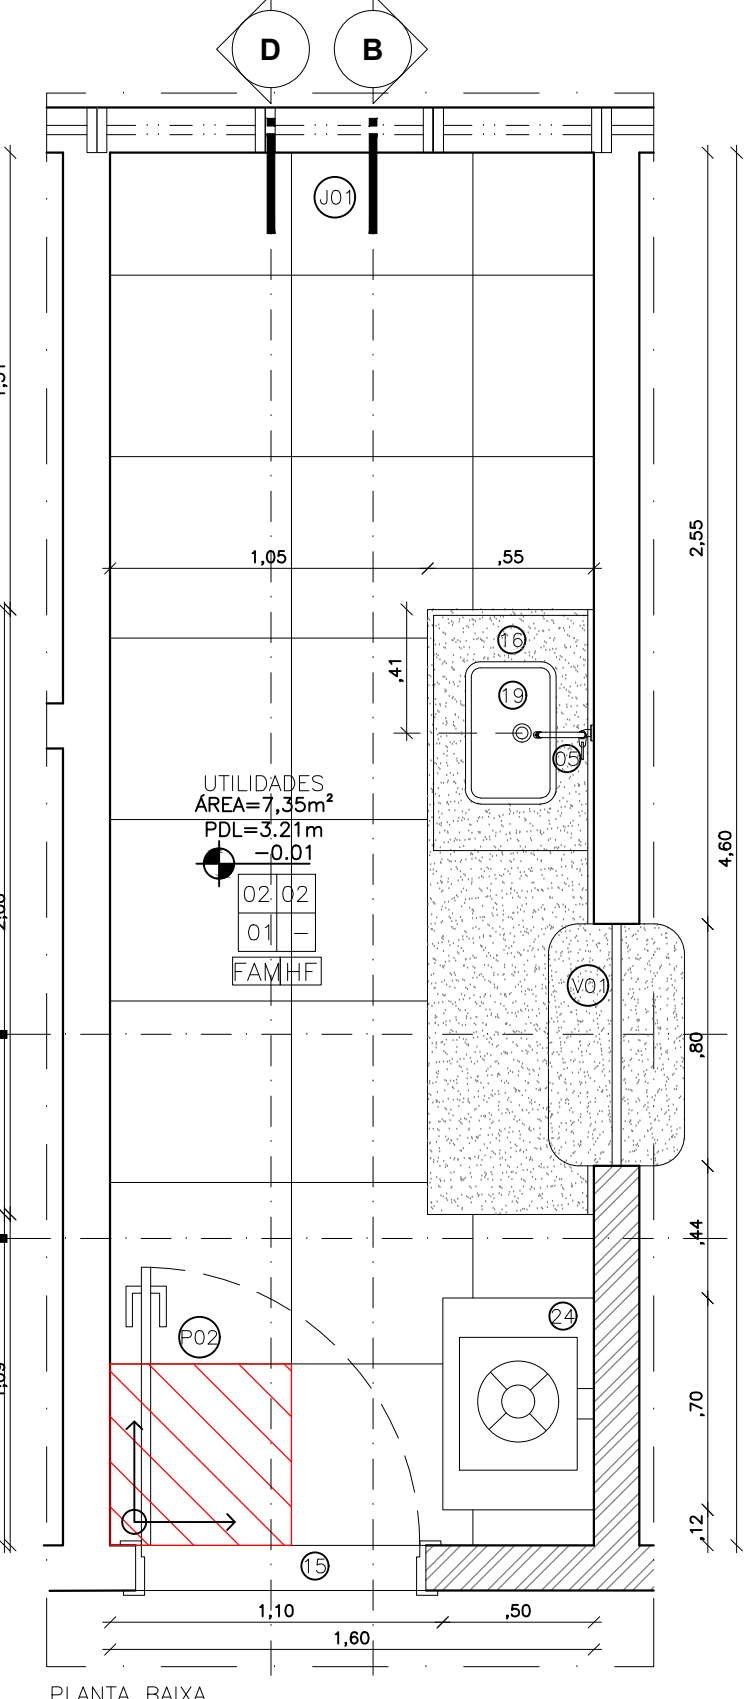
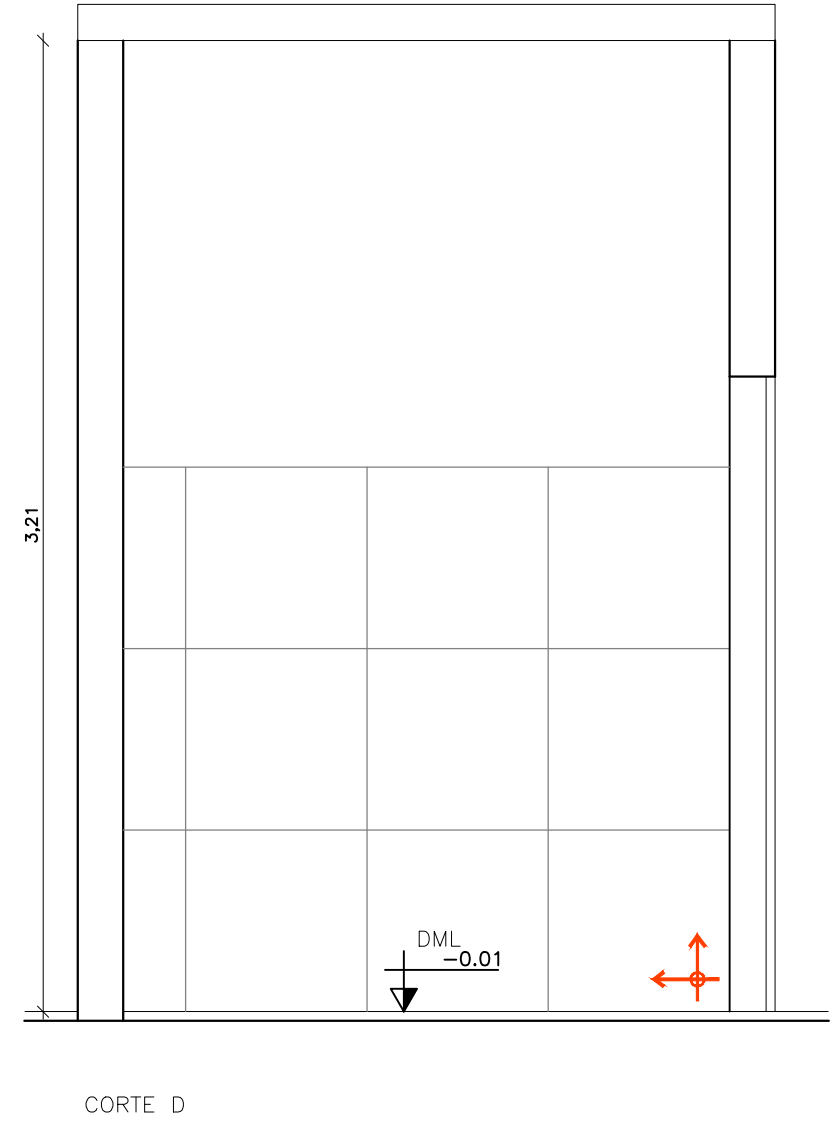
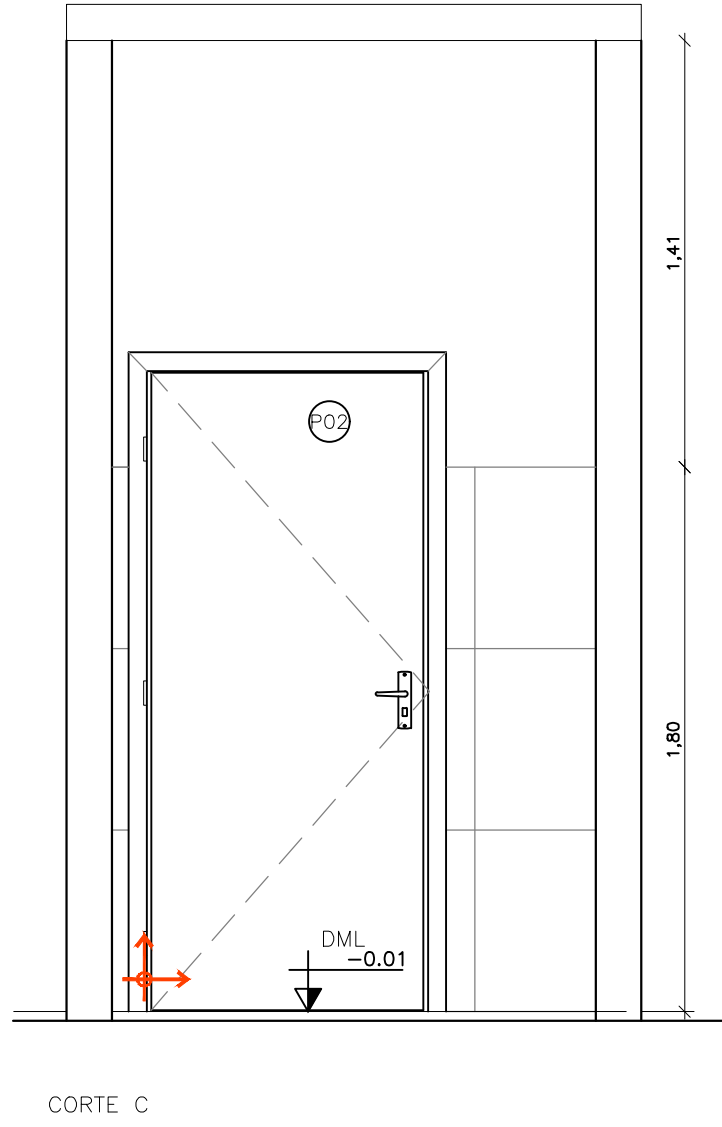
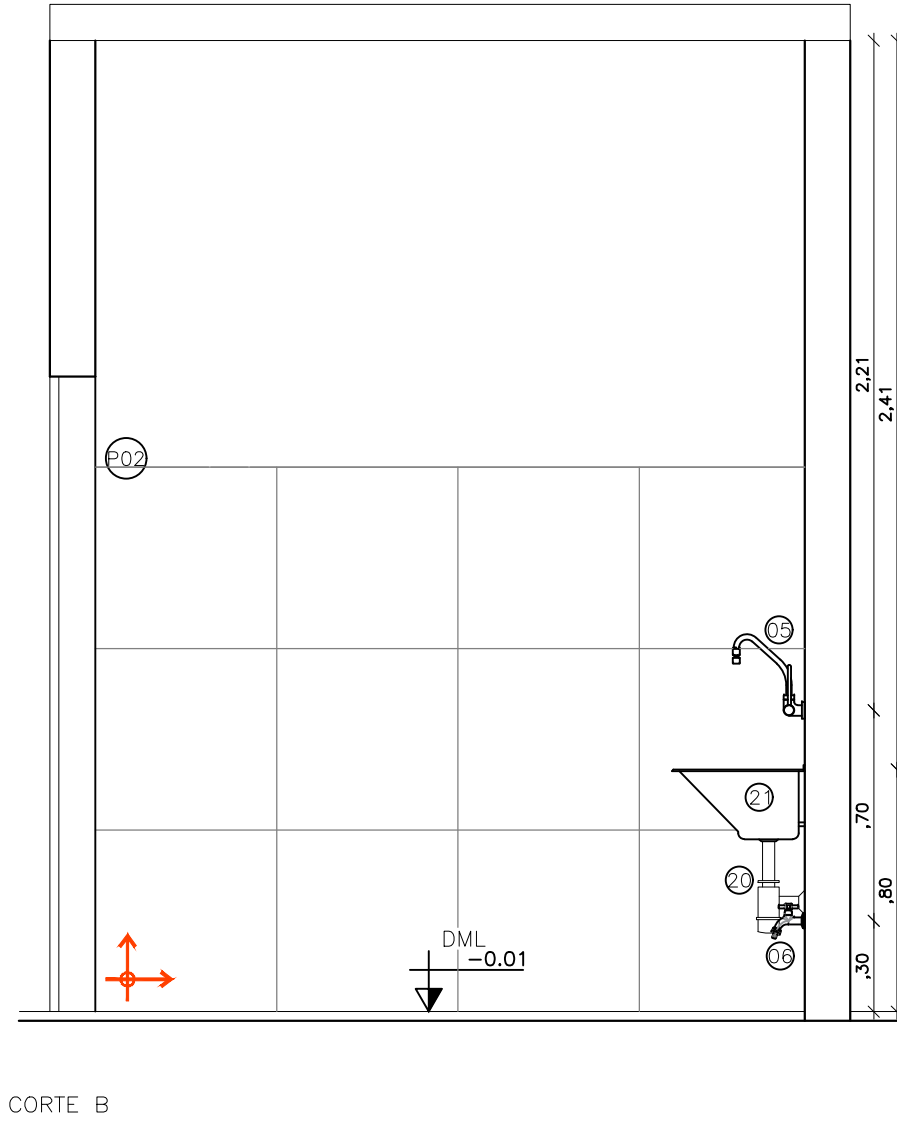
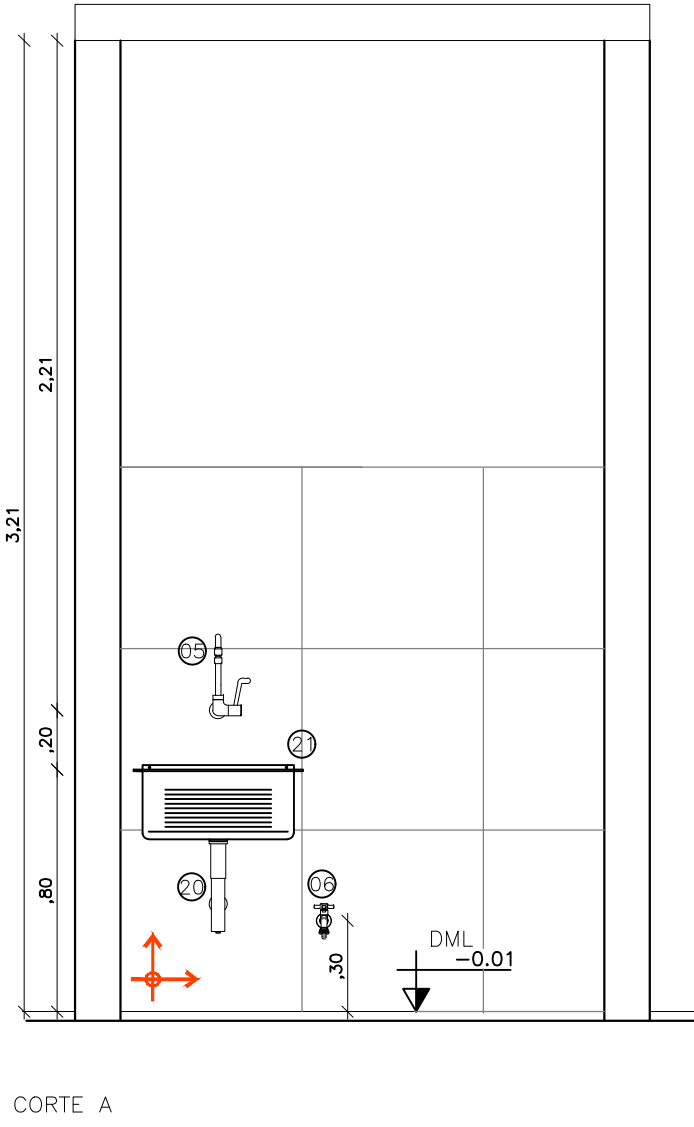
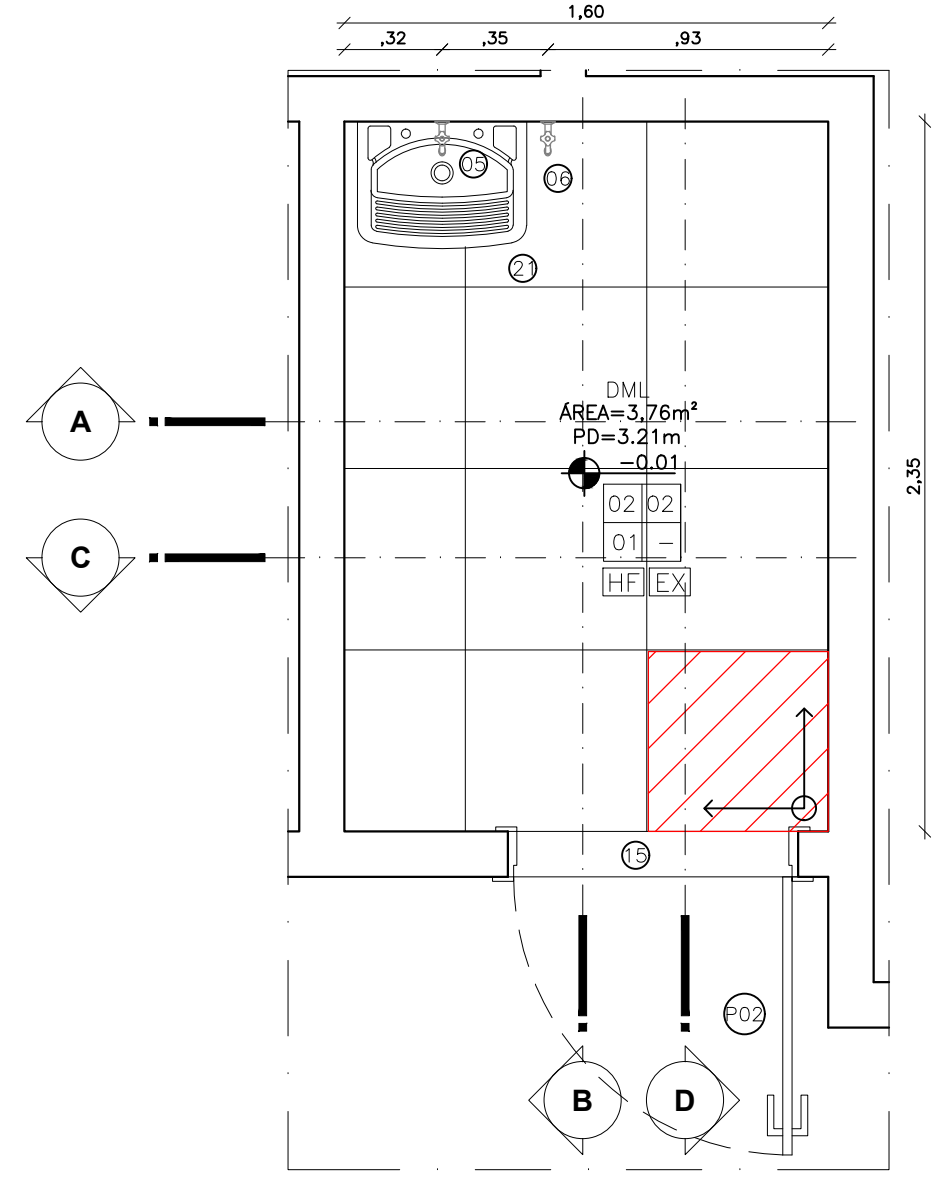
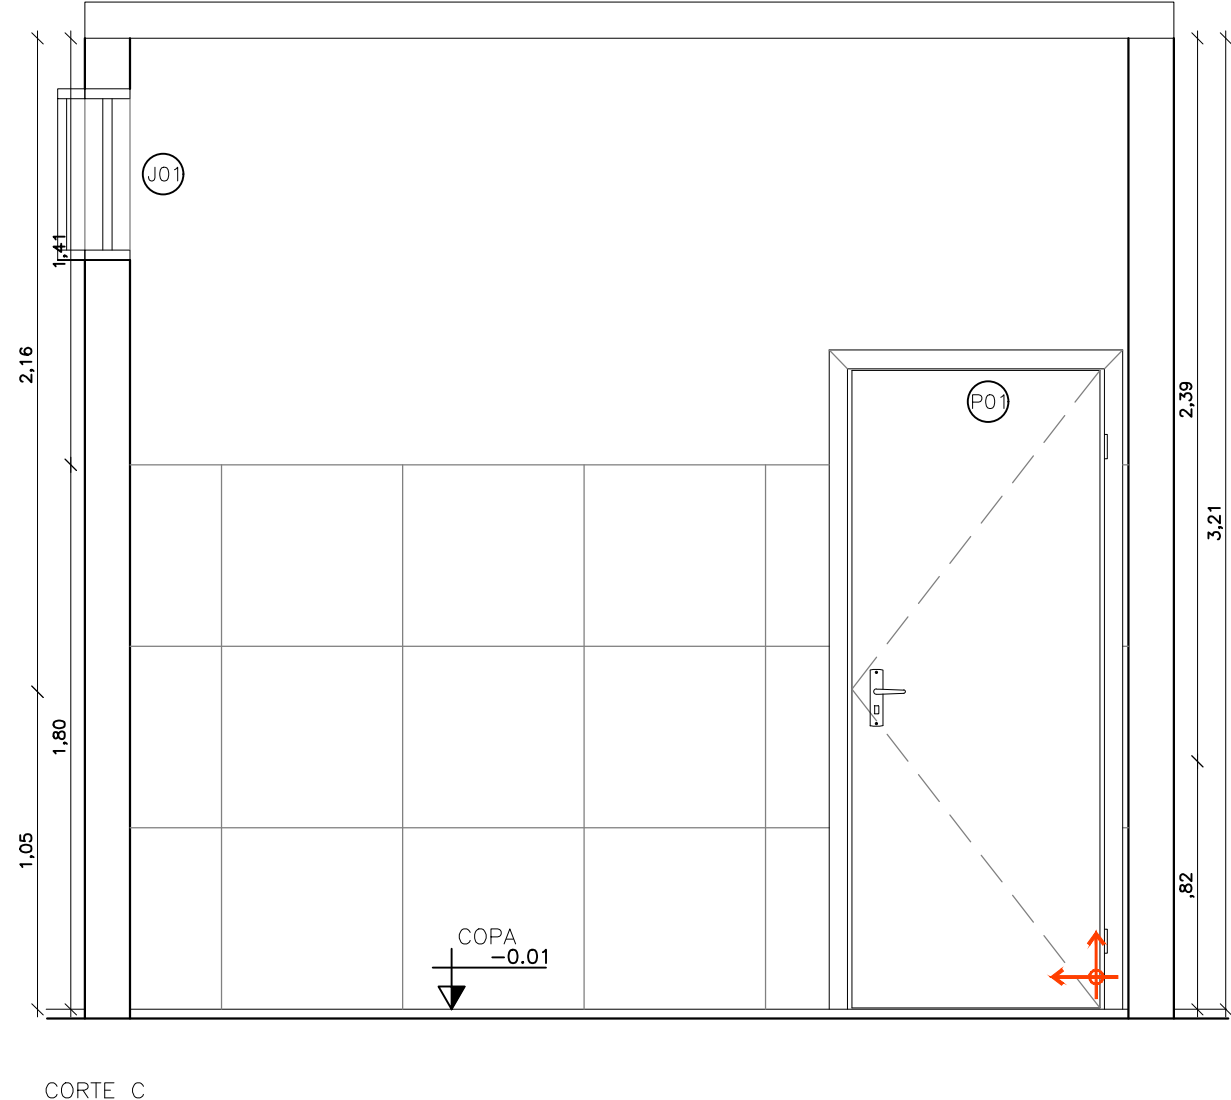
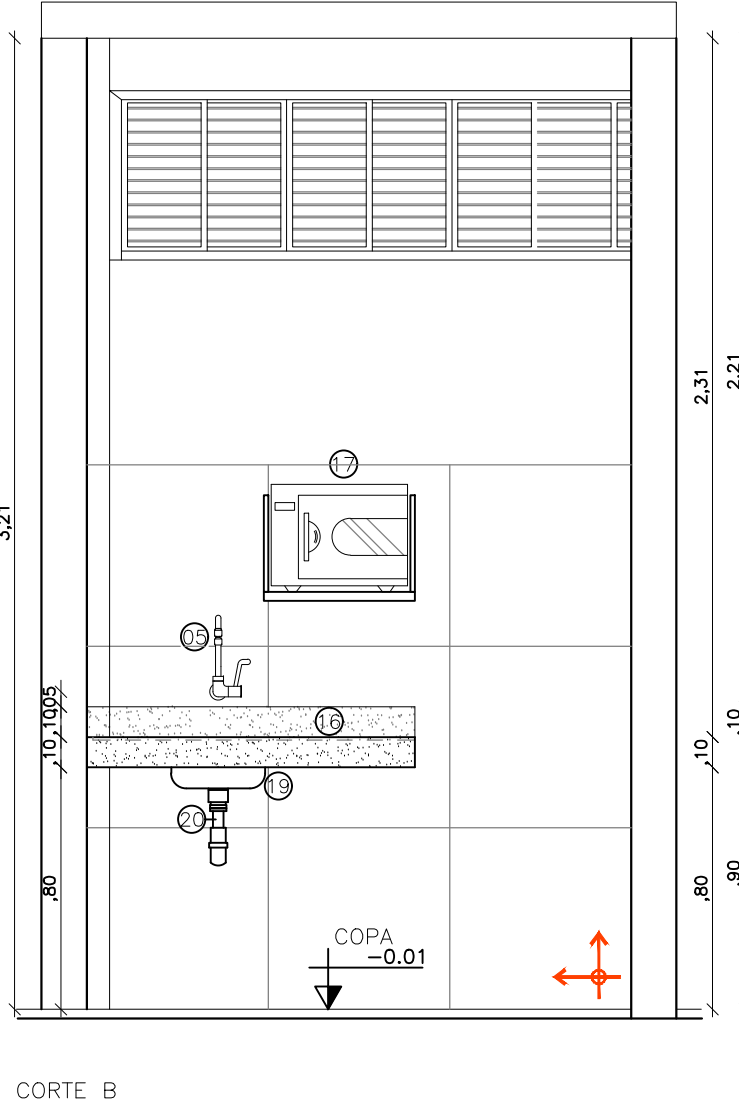
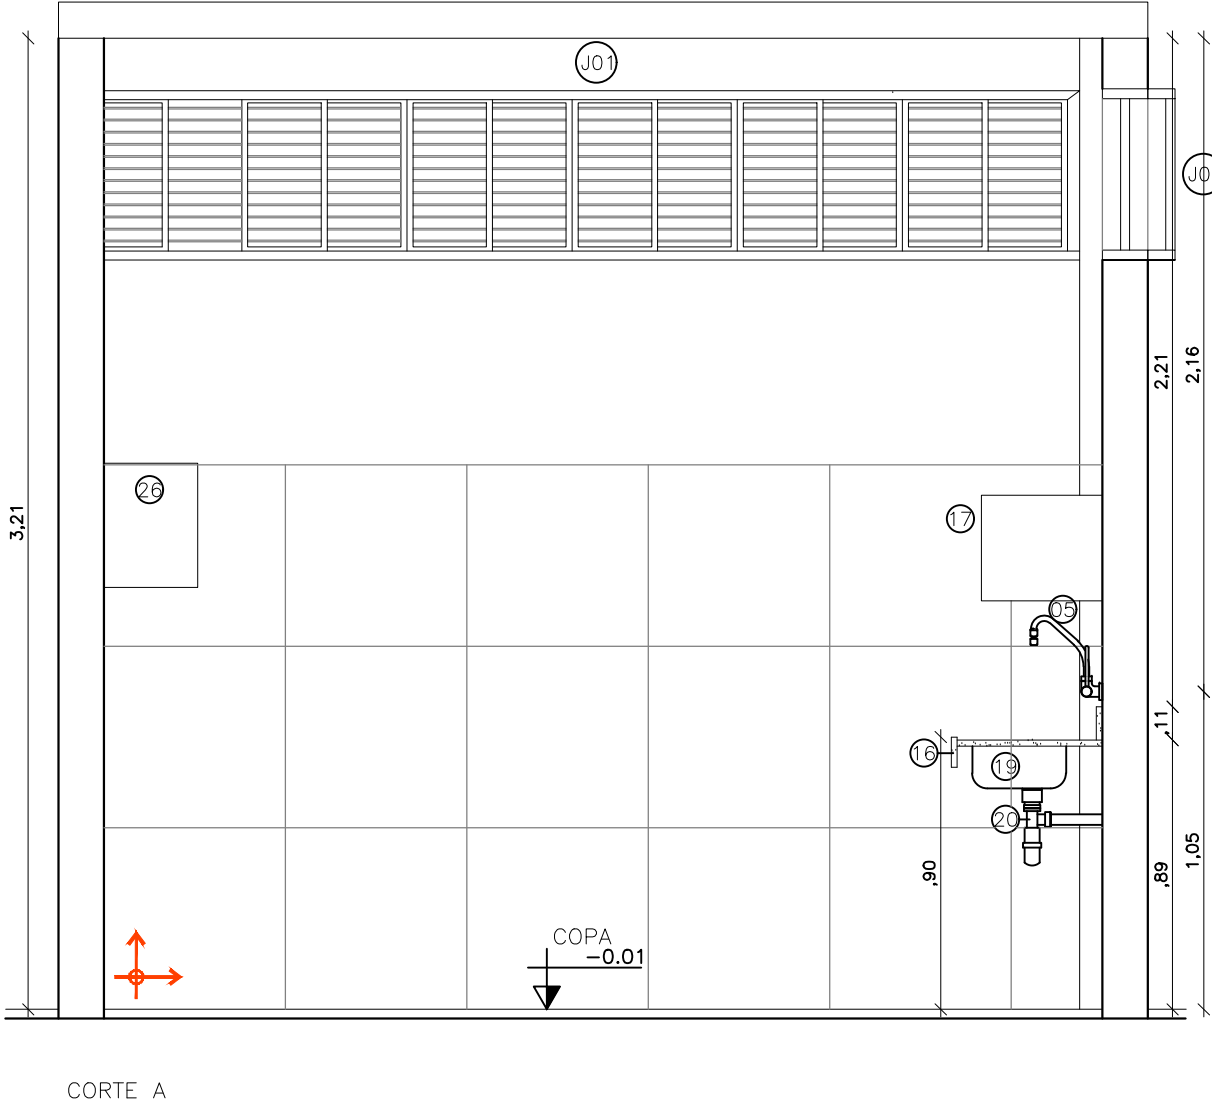


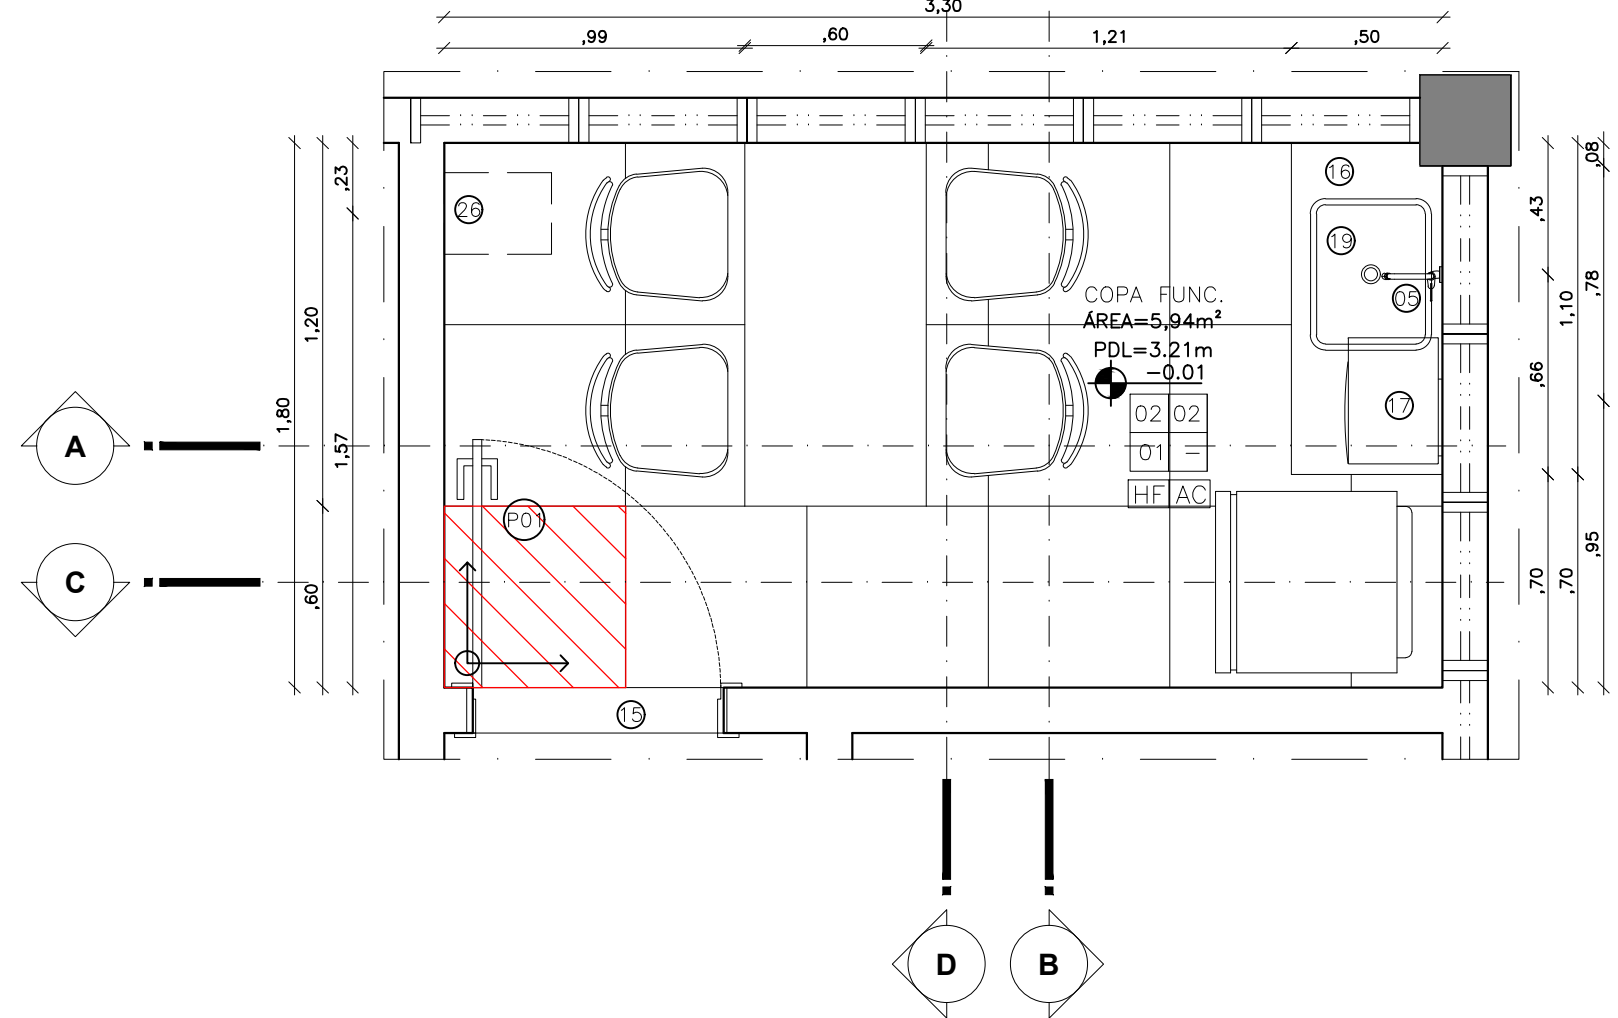

| LOUÇAS, METAIS E ACESSÓRIOS |   |
|-----------------------------|---|
| CÓDIGO                      | DESCRIÇÃO   |
| 01                          | BACIA SANITÁRIA DE LOUÇA COM CAIXA ACOPLADA, COM ACESSÓRIOS DE FIXAÇÃO E TAMPAS (ASSENTOS), COR BRANCA   |
| 02                          | LAVATÓRIO EM LOUÇA COM COLUNA SUSPensa, COR BRANCA   |
| 03                          | DUCHA HIGIÊNICA MANUAL CROMADA COM REGISTRO E DERIVAÇÃO   |
| 04                          | TORNEIRA DE MESA COM ACIONAMENTO EM ALAVANCA COTOVELO METAL   |
| 05                          | TORNEIRA DE PAREDE COM COM BICA MÓVEL E ACIONAMENTO EM ALAVANCA COTOVELO METAL   |
| 06                          | TORNEIRA METÁLICA COM BICO PARA TANQUE OU JARDIM   |
| 07                          | DISPENSER TOALHEIRO INTERFOLHAS EM PLÁSTICO ABS NA COR BRANCA   |
| 08                          | DISPENSER PARA PAPEL HIGIÊNICO EM ROLO, EM PLÁSTICO ABS NA COR BRANCA   |
| 09                          | ESPELHO CRISTAL ESPESURA 6MM, COLADO EM CHAPA DE MDF ESPESURA 9MM, SEM MOLDURA, FIXAÇÃO COM PARAFUSOS   |
| 10                          | BARRA DE APOIO LATERAL FIXA EM "U", EM AÇO INOX, COMPRIMENTO 40 CM   |
| 11                          | BARRA DE AÇO INOX 40CM, FIXADA NA PAREDE   |
| 12                          | BARRA DE AÇO INOX 70CM, FIXADA NA PAREDE   |
| 13                          | BARRA DE AÇO INOX 80CM, FIXADA NA PAREDE   |
| 14                          | ALARME ÁUDIO VISUAL PARA SINALIZAÇÃO DE EMERGÊNCIA EM SANIT. ACESSÍVEL, COMPLETO (BOTOEIRA/ALARME SONORO E VISUAL/PLACA DE SINALIZAÇÃO)   |
| 15                          | SOLEIRA EM GRANTO CINZA ANDORINHA COM ESPESURA DE 2CM   |
| 16                          | BANCADEIRA EM GRANTO VERMELHO BRASILEIRO POLIDO, ESPESURA 2CM   |
| 17                          | MICRO-ONDAS COM SUPORTE EM MDF NA COR BRANCA   |
| 18                          | DOÇADOR PARA SABONETE LÍQUIDO EM PLÁSTICO ABS NA COR BRANCA, COM CAPACIDADE DE 800ML   |
| 19                          | CUBA EM CHAPA INOX CLARO - 304, DIMENSÕES 50X40X25CM   |
| 20                          | SIFÃO DO TIPO GARRAFA/COPO EM PVC - 1 1/4" X 1 1/2"   |
| 21                          | TANQUE DE PAREDE, 34L INOX ESCOVADO 50X40CM   |
| 22                          | TORNEIRA DE MESA COM FECHAMENTO AUTOMÁTICO PARA LAVATÓRIO, CROMADA   |
| 23                          | MESA DE APOIO EM MDF BRANCO, FIXADA NA PAREDE   |
| 24                          | EXPURGO EM AÇO INOXIDÁVEL   |
| 25                          | ESCOVÓDROMO EM AÇO INOXIDÁVEL 80CM   |
| 26                          | PURIFICADOR DE ÁGUA SUSPENSO, FIXADO NA PAREDE   |
| 27                          | INÍCIO DE PAGINAÇÃO DE PISO EM PORCELANATO PEI 5 (ALTO TRÁFEGO) 60X60CM, NA COR BEGE, ACABAMENTO ACETINADO   |
| 28                          | INÍCIO DE PAGINAÇÃO DE PAREDE COM REVESTIMENTO EM PORCELANATO PEI 5 (ALTO TRÁFEGO) 60X60CM, COR BEGE ACABAMENTO ACETINADO ATÉ ALTURA DE 1,80M. A PARTIR DO REVESTIMENTO CONSIDERAR PINTURA ACRÍLICA LAVÁVEL, ACABAMENTO ACETINADO, COR ALGODÃO EGÍPCIO |
| 29                          | INÍCIO DE PAGINAÇÃO DE PISO/PAREDE COM REVESTIMENTO PORCELANATO PADRÃO AMADEIRADO, 60X60CM, TIPO DECK IMBUIA, ACABAMENTO GRANILHADO   |
| 30                          | PISO INDUSTRIAL DE ALTA RESISTÊNCIA, NA COR NATURAL   |

| QUADRO DE ESPECIFICAÇÕES   |   |        |   |        |  |
|---|---|--------|---|--------|--|
| PISO   |   |        |   |        |  |
|   | 1. PISO INDUSTRIAL DE ALTA RESISTÊNCIA, NA COR NATURAL   |        |   |        |  |
|   | 2. PISO EM PORCELANATO PEI 5 (ALTO TRÁFEGO) 60X60CM, NA COR BEGE, ACABAMENTO ACETINADO   |        |   |        |  |
|   | 3. PISO EM PORCELANATO COM PADRÃO AMADEIRADO, 60X60CM, TIPO DECK IMBUIA, ACABAMENTO GRANILHADO, COM TABEIRA EM GRANTO BRANCO ITALIANO, L=25CM   |        |   |        |  |
|   | 4. PISO INTERTRAVADO, COM BLOCO RETANGULAR COR NATURAL DE 20X10CM, ESPESSURA 3CM   |        |   |        |  |
|   | 5. PASSEIO EM CONCRETO MOLDADO IN LOCO, USINADO, ACABAMENTO CONVENCIONAL, ESPESSURA 8CM, ARMADO   |        |   |        |  |
| PAREDE   |   |        |   |        |  |
|   | 1. PINTURA ACRÍLICA LAVÁVEL, ACABAMENTO ACETINADO, COR ALGODÃO EGÍPCIO   |        |   |        |  |
|   | 2. PORCELANATO PEI 5 (ALTO TRÁFEGO) 60X60CM, COR BEGE ACABAMENTO ACETINADO ATÉ ALTURA DE 1,80M. A PARTIR DA CERÂMICA CONSIDERAR PINTURA ACRÍLICA LAVÁVEL, ACABAMENTO ACETINADO, COR ALGODÃO EGÍPCIO   |        |   |        |  |
|   | 3. PINTURA ACRÍLICA LAVÁVEL, TIPO TEXTURA DESIGN, HIDORRORRELENTE, ATÉ ALTURA DE 1,20M. COR PLATINA (ACABAMENTO CHAPISADO), A PARTIR DESTA, CONSIDERAR PINTURA ACRÍLICA LAVÁVEL, TIPO TEXTURA DESIGN, HIDORRORRELENTE, COR BRANCO GELO (ACABAMENTO CIMENTO QUEIMADO ROSTICO), CONSIDERAR PINTURA "U" EM ALUMÍNIO, ESPESSURA 15MM COM ACABAMENTO AMADEIRADO ENTRE AS DUAS FAIXAS DE PINTURA |        |   |        |  |
|   | 4. PINTURA ACRÍLICA LAVÁVEL, TIPO TEXTURA DESIGN, EFEITO GRANULADO E HIDORRORRELENTE, COR BRANCO GELO   |        |   |        |  |
|   | 5. PORCELANATO PADRÃO AMADEIRADO 60X60CM, TIPO DECK IMBUIA, ACABAMENTO GRANILHADO ATÉ ALTURA DE 1,20M. A PARTIR DA CERÂMICA, CONSIDERAR PINTURA ACRÍLICA LAVÁVEL, TIPO TEXTURA DESIGN, EFEITO GRANULADO E HIDORRORRELENTE, COR BRANCO GELO   |        |   |        |  |
| TETO   |   |        |   |        |  |
|   | 1. TETO/LAJE COM PINTURA LATEX COR BRANCO NEVE   |        |   |        |  |
|   | 2. FORRO PVC PADRÃO AMADEIRADO, EM PLACAS 1250 X 625 MM   |        |   |        |  |
|   | 3. TELHA AMERICANA, ACABAMENTO NATURAL, COR MARFIM   |        |   |        |  |
|   | 4. FORRO EM PVC BRANCO, EM PLACAS 625X625 MM   |        |   |        |  |
| RODAPE   |   |        |   |        |  |
|   | 1. RODAPÉ EM GRANTO CINZA ANDORINHA, H=15CM   |        |   |        |  |
| SOLTEIROS: SERÃO INSTALADOS EM GRANTO TIPO CINZA ANDORINHA, COM ESPESURA DE 2CM, EM TODOS OS AMBIENTES INTERNOS. CONSIDERAR SOLEIRA RAMPADA NOS BANHEIROS ACESSÍVEIS E NA PORTA DA VARANDA. SOLEIRA DA PORTA DA VARANDA EM GRANTO BRANCO ITALIANO. |   |        |   |        |  |
| COBERTA: SERÃO INSTALADAS "TELA PASSARINHEIRA" NAS COBERTURAS, NA POSIÇÃO ABAIXO DAS TELHAS, NO ENCONTRO COM A LAJE DE COBERTURA (PASSARINHEIRA UNIVERSAL, COR CINZA)                                                                              |   |        |   |        |  |
| CANTONEIRAS: SERÃO INSTALADAS CANTONEIRAS PARA PROTEÇÃO DAS ARESTAS DAS PAREDES, EM PERFIL METÁLICO EM L, ALTURA DE 1,20M A PARTIR DO RODAPÉ   |   |        |   |        |  |
| PORTAS   |   |        |   |        |  |
| CÓDIGO   | DIMENSÕES LARG. x ALT.   | QUANT. | ESPECIFICAÇÃO   | TIPO   |  |
| P01   | 0.80 x 2.10   | 06     | FOLHA EM MADEIRA COMPENSADA SEMICOA COM REVESTIMENTO MELAMÍNICO NA COR CINZA. FERRAGENS CROMADAS                                                                                   | ABRIR  |  |
| P02   | 0.90 x 2.10   | 13     | FOLHA EM MADEIRA COMPENSADA SEMICOA COM REVESTIMENTO MELAMÍNICO NA COR CINZA. FERRAGENS CROMADAS                                                                                   | ABRIR  |  |
| JANELAS   |   |        |   |        |  |
| CÓDIGO   | DIMENSÕES LARG. x ALTURA PEITORIL   | QUANT. | ESPECIFICAÇÃO   | TIPO   |  |
| J01   | 4.45 x 0.56   | 2.44   | 13 JANELA COM FOLHAS DE VIDRO 8 MM DE CORRER EM TRILHO (INTERNO) E ESQUADRIA FIXA COM PERFIS DE ALUMÍNIO HORIZONTAIS (EXTERNO), COM ESPAÇAMENTOS A CADA 6CM, ACABAMENTO AMADEIRADO | CORRER |  |

|          |                                         |
|----------|-----------------------------------------|
| NOTA     | ASSINATURA RESPONSÁVEL LEGAL            |
|          | ASSINATURAS PROJETO-RESPONSÁVEL TÉCNICO |
| REVISÃO  | ASSINATURA APROVAÇÃO                    |
| REV. 01  |                                         |
| REV. 02  |                                         |
| REV. 100 |                                         |

SESAB - SECRETARIA DA SAÚDE DO ESTADO DA BAHIA

COORDENADORIA EXECUTIVA DE INFRAESTRUTURA DA REDE FISCAL DA BAHIA

COORDENADORIA DE ARQUITETURA E ENGENHARIA

UNIDADE BÁSICA DE SAÚDE INDÍGENA TIPO I

CONSTRUÇÃO DA UBS INDÍGENA TIPO I

PROJETO

RESPONSÁVEL TÉCNICO: ROGERIO VASCONCELOS DE SOUZA

CAU Nº: 428.398-7

PLANTA

DETALHES 05, 06, 07 E 08

ESCALA: 1/25

DATA: 16/03/2025

GOVERNO DO ESTADO DA BAHIA

SECRETARIA DA SAÚDE

JCA

CONSTRUÇÃO E RECONSTRUÇÃO

FOLHA: 10/16