





LOUÇAS, METAIS E ACESSÓRIOS	
CODIGO	DESCRIÇÃO
01	BACA SANITÁRIA DE LOUÇA COM CAVA ACOPLADA, COM ACESSÓRIOS DE FIXAÇÃO E TAMPA (ASSENTO). COR BRANCA
02	LAVATÓRIO EM LOUÇA COM COLUNA SUSPensa. COR BRANCO
03	DUCHA HIGIÊNICA MANUAL, CROMADA COM REGISTRO E DERAÇÃO
04	TORNEIRA DE MESA COM AÇIONAMENTO EM ALAVANCA COTOVELO METAL
05	TORNEIRA DE PAREDE COM COM BICA MÓVEL E AÇIONAMENTO EM ALAVANCA COTOVELO METAL
06	TORNEIRA METÁLICA COM BICO PARA TANQUE OU JARDIM
07	DISPENSER TOTALHEIRO INTERFOLHAS EM PLÁSTICO ABS NA COR BRANCA
08	DISPENSER PARA PAPEL HIGIÊNICO EM ROLO, EM PLÁSTICO ABS NA COR BRANCA
09	ESPELHO CRISTAL, ESPESURA 6MM, COLADO EM CHAPA DE MDF ESPESURA 9MM, SEM MOLDURA, FIXAÇÃO COM PARAFUSOS
10	BARRA DE APOIO LATERAL, FIXA EM "U", EM AÇO INOX, COMPRIMENTO 40 CM
11	BARRA DE AÇO INOX 40CM, FIXADA NA PAREDE
12	BARRA DE AÇO INOX 70CM, FIXADA NA PAREDE
13	BARRA DE AÇO INOX 80CM, FIXADA NA PAREDE
14	ALARME ÁUDIO VISUAL PARA SINALIZAÇÃO DE EMERGÊNCIA EM SANIT. ACESSÍVEL, COMPLETO (BOTONEIRA/ALARME SONORO E VISUAL/PLACA DE SINALIZAÇÃO)
15	SOLEIRA EM GRANTO CINZA ANDORINHA COM ESPESURA DE 2CM
16	BANCADA EM GRANTO VERMELHO BRASLIA POLIDO, ESPESURA 2CM
17	MICRO-ONDAS COM SUPORTE EM MDF NA COR BRANCO
18	BODADOR PARA SABONETE LÍQUIDO EM PLÁSTICO ABS NA COR BRANCA, COM CAPACIDADE DE 800ML
19	CUBA EM CHAPA INOX CLARO - 304, DIMENSÕES 50X40X25CM
20	SIFÃO DO TIPO GARRAFA/COPO EM PVC - 1 1/4" X 1 1/2"
21	TANQUE DE PAREDE, 34L INOX ESCOVADO 50X40CM
22	TORNEIRA DE MESA COM FECHAMENTO AUTOMÁTICO PARA LAVATÓRIO, CROMADA
23	MESA DE APOIO EM MDF BRANCO, FIXADA NA PAREDE
24	EXPURGO EM AÇO INOXÍVEL
25	ESCOVÓDORADO EM AÇO INOXÍVEL 80CM
26	PURIFICADOR DE ÁGUA SUSPENSO, FIXADO NA PAREDE
27	INÍCIO DE PAGINAÇÃO DE PISO EM PORCELANATO PEI 5 (ALTO TRÁFEGO) 60X60CM, NA COR BEGE, ACABAMENTO ACETINADO
28	INÍCIO DE PAGINAÇÃO DE PAREDE COM REVESTIMENTO EM PORCELANATO PEI 5 (ALTO TRÁFEGO) 60X60CM, COR BEGE ACABAMENTO ACETINADO ATÉ ALTURA DE 1,80M. A PARTIR DO REVESTIMENTO CONSIDERAR PINTURA ACRÍLICA LAVÁVEL, ACABAMENTO ACETINADO, COR ALGODÃO EGÍPCIO
29	INÍCIO DE PAGINAÇÃO DE PISO/PAREDE COM REVESTIMENTO PORCELANATO PADRÃO AMADEIRADO, 60X60CM, TIPO DECK IMBUIA, ACABAMENTO GRANILHADO
30	PISO INDUSTRIAL DE ALTA RESISTÊNCIA, NA COR NATURAL

QUADRO DE ESPECIFICAÇÕES				
PISO				
1. PISO INDUSTRIAL DE ALTA RESISTÊNCIA, NA COR NATURAL				
2. PISO EM PORCELANATO PEI 5 (ALTO TRÁFEGO) 60X60CM, NA COR BEGE, ACABAMENTO ACETINADO				
3. PISO EM PORCELANATO COM PADRÃO AMADEIRADO, 60X60CM, TIPO DECK IMBUIA, ACABAMENTO GRANILHADO, COM TABELA EM GRANTO BRANCO ITALIANO, L=25CM				
4. PISO INTERTRAVADO, COM BLOCO RETANGULAR COR NATURAL DE 20X10CM, ESPESURA 5CM				
5. PASSEIO EM CONCRETO MOLADO IN LOCO, USINADO, ACABAMENTO CONVENCIONAL, ESPESURA 6CM, ARMADO				
PAREDE				
1. PINTURA ACRÍLICA LAVÁVEL, ACABAMENTO ACETINADO, COR ALGODÃO EGÍPCIO				
2. PORCELANATO PEI 5 (ALTO TRÁFEGO) 60X60CM, COR BEGE ACABAMENTO ACETINADO ATÉ ALTURA DE 1,80M. A PARTIR DA CERÂMICA CONSIDERAR PINTURA ACRÍLICA LAVÁVEL, ACABAMENTO ACETINADO, COR ALGODÃO EGÍPCIO				
3. PINTURA ACRÍLICA LAVÁVEL, TIPO TEXTURA DESIGN, HIDORREPELENTE, ATÉ ALTURA DE 1,20M, COR PLATINA (ACABAMENTO CHAPISADO). A PARTIR DESTA, CONSIDERAR PINTURA ACRÍLICA LAVÁVEL, TIPO TEXTURA DESIGN, HIDORREPELENTE, COR BRANCO GELÓ (ACABAMENTO CIMENTO QUEIMADO RÚSTICO). CONSIDERAR PERFIL "U" EM ALUMÍNIO, ESPESURA 15MM COM ACABAMENTO AMADEIRADO ENTRE AS DUAS FAIXAS DE PINTURA				
4. PINTURA ACRÍLICA LAVÁVEL, TIPO TEXTURA DESIGN, EFEITO GRANULADO E HIDORREPELENTE, COR BRANCO GELÓ				
5. PORCELANATO PADRÃO AMADEIRADO 60X60CM, TIPO DECK IMBUIA, ACABAMENTO GRANILHADO ATÉ ALTURA DE 1,20M. A PARTIR DA CERÂMICA, CONSIDERAR PINTURA ACRÍLICA LAVÁVEL, TIPO TEXTURA DESIGN, EFEITO GRANULADO E HIDORREPELENTE, COR BRANCO GELÓ				
TETO				
1. TETO/LAJE COM PINTURA LATEX COR BRANCO NEVE				
2. FORRO PVC PADRÃO AMADEIRADO, EM PLACAS 1250 X 625 MM				
3. TELHA AMERICANA, ACABAMENTO NATURAL, COR MARFIM				
4. FORRO EM PVC BRANCO, EM PLACAS 625X625 MM				
RODAPE				
1. RODAPÊ EM GRANTO CINZA ANDORINHA, H=15CM				
SOLEIRAS: SERÃO INSTALADAS EM GRANTO TIPO CINZA ANDORINHA, COM ESPESURA DE 2CM, EM TODOS OS AMBIENTES INTERIORES. CONSIDERAR SOLEIRA RAMPADA NOS BANHEIROS ACESSÍVEIS E NA PORTA DA VARRANDA. SOLEIRA DA PORTA DA VARRANDA EM GRANTO BRANCO ITALIANO.				
COBERTA: SERÃO INSTALADAS "TELA PASSARINHEIRA" NAS COBERTURAS, NA POSIÇÃO ABAIXO DAS TELHAS, NO ENCONTRO COM A LAJE DE COBERTURA (PASSARINHEIRA UNIVERSAL COR CINZA)				
CANTONEIRAS: SERÃO INSTALADAS CANTONEIRAS PARA PROTEÇÃO DAS ARESTAS DAS PAREDES, EM PERFIL METÁLICO EM L, ALTURA DE 1,20M A PARTIR DO RODAPÊ				
PORTAS				
CÓDIGO	DIMENSÕES LARG. ALT.	QUANT.	ESPECIFICAÇÃO	TIPO
P01	0.80 2.10	06	FOLHA EM MADEIRA COMPENSADA SEMICOA COM REVESTIMENTO MELAMÍNICO NA COR CINZA, FERRAGENS CROMADAS	ABRIR
P02	0.90 2.10	13	FOLHA EM MADEIRA COMPENSADA SEMICOA COM REVESTIMENTO MELAMÍNICO NA COR CINZA, FERRAGENS CROMADAS	ABRIR
P03	0.90 2.10	04	FOLHA EM MADEIRA COMPENSADA SEMICOA COM REVESTIMENTO MELAMÍNICO NA COR CINZA, CHAPA VINÍLICA FLEXÍVEL PARA REVESTIMENTO DE PORTAS ACESSÍVEIS (PROTEÇÃO CONTRA IMPACTO), CONFORME NBR-9050, FERRAGENS CROMADAS	ABRIR
P04	0.90 1.20	02	PORTA EM ALUMÍNIO COM ACABAMENTO AMADEIRADO, TIPO VENEZIANA	ABRIR
P05	0.80 2.10	01	PORTA EM ALUMÍNIO COM ACABAMENTO AMADEIRADO, PARTE INFERIOR TIPO VENEZIANA E PARTE SUPERIOR EM VIDRO 12MM COM BARRAS DE ALUMÍNIO, 4 FOLHAS	ABRIR
P06	4.45 2.44	01	FOLHA EM MADEIRA COMPENSADA SEMICOA COM REVESTIMENTO MELAMÍNICO NA COR CINZA, FERRAGENS CROMADAS	CORRER
P07	0.70 2.10	02	PORTA EM ALUMÍNIO COM ACABAMENTO AMADEIRADO, TIPO VENEZIANA	ABRIR
P08	1.60 2.10	01	PORTA EM ALUMÍNIO COM ACABAMENTO AMADEIRADO, TIPO VENEZIANA	ABRIR
P09	0.90 2.10	04	PORTA EM ALUMÍNIO COM ACABAMENTO AMADEIRADO, TIPO VENEZIANA E TELA MOSQUITEIRO ALUMÍNIO COR PRETA	ABRIR
P10	1.60 2.10	01	PORTA EM ALUMÍNIO COM ACABAMENTO AMADEIRADO, TIPO VENEZIANA 2 FOLHAS	ABRIR
P11	0.90 1.60	01	PORTA EM ALUMÍNIO COM ACABAMENTO AMADEIRADO, TIPO VENEZIANA	ABRIR
JANELAS				
CÓDIGO	DIMENSÕES LARG. ALTURA PEITORIL	QUANT.	ESPECIFICAÇÃO	TIPO
J01	4.45 0.56 2.44	13	JANELA COM FOLHAS DE VIDRO 8 MM DE CORRER EM TRILHO (INTERNO) E ESQUADRIA FIXA COM PERFIS DE ALUMÍNIO HORIZONTAIS (EXTERNO), COM ESPACAMENTOS A CADA 6CM, ACABAMENTO AMADEIRADO	CORRER
J02	1.05 0.96 0.60	01	TUOLO VAZADO DIAGONAL/REDONDO, COR VERMELHO, D=25X18X6,8CM	FIXO
J03	0.79 0.96 0.60	01	TUOLO VAZADO DIAGONAL/REDONDO, COR VERMELHO, D=25X18X6,8CM	FIXO
J04	2.00 1.00 0.60	02	BRISE EM PERFIL "C" DE ALUMÍNIO DOBRADO ANODIZADO BRANCO	FIXO
J05	2.43 - -	-	CERCA/GRADIL NYLONFOR H=2,43M, MALHA 5X20CM - FIO 5MM, REVESTIDOS EM POLIÉSTER POR PROCESSO DE PINTURA ELETROSTÁTICA NA COR VERDE, COM UM PORTÃO DE ACESSO AO PÚBLICO L=2,00M E UM PORTÃO DE ACESSO PARA VEÍCULOS L=3,00M	ABRIR FIXO
J06	6.47 2.10 -	02	CERCA/GRADIL NYLONFOR, H=2,10M, MALHA 5X20CM - FIO 5MM, REVESTIDO EM POLIÉSTER POR PROCESSO DE PINTURA ELETROSTÁTICA, COR VERDE - PORTÃO L=90CM	ABRIR FIXO

01 DETALHE 19 - ABRIGO DE RESÍDUOS ESCALA: 1/25

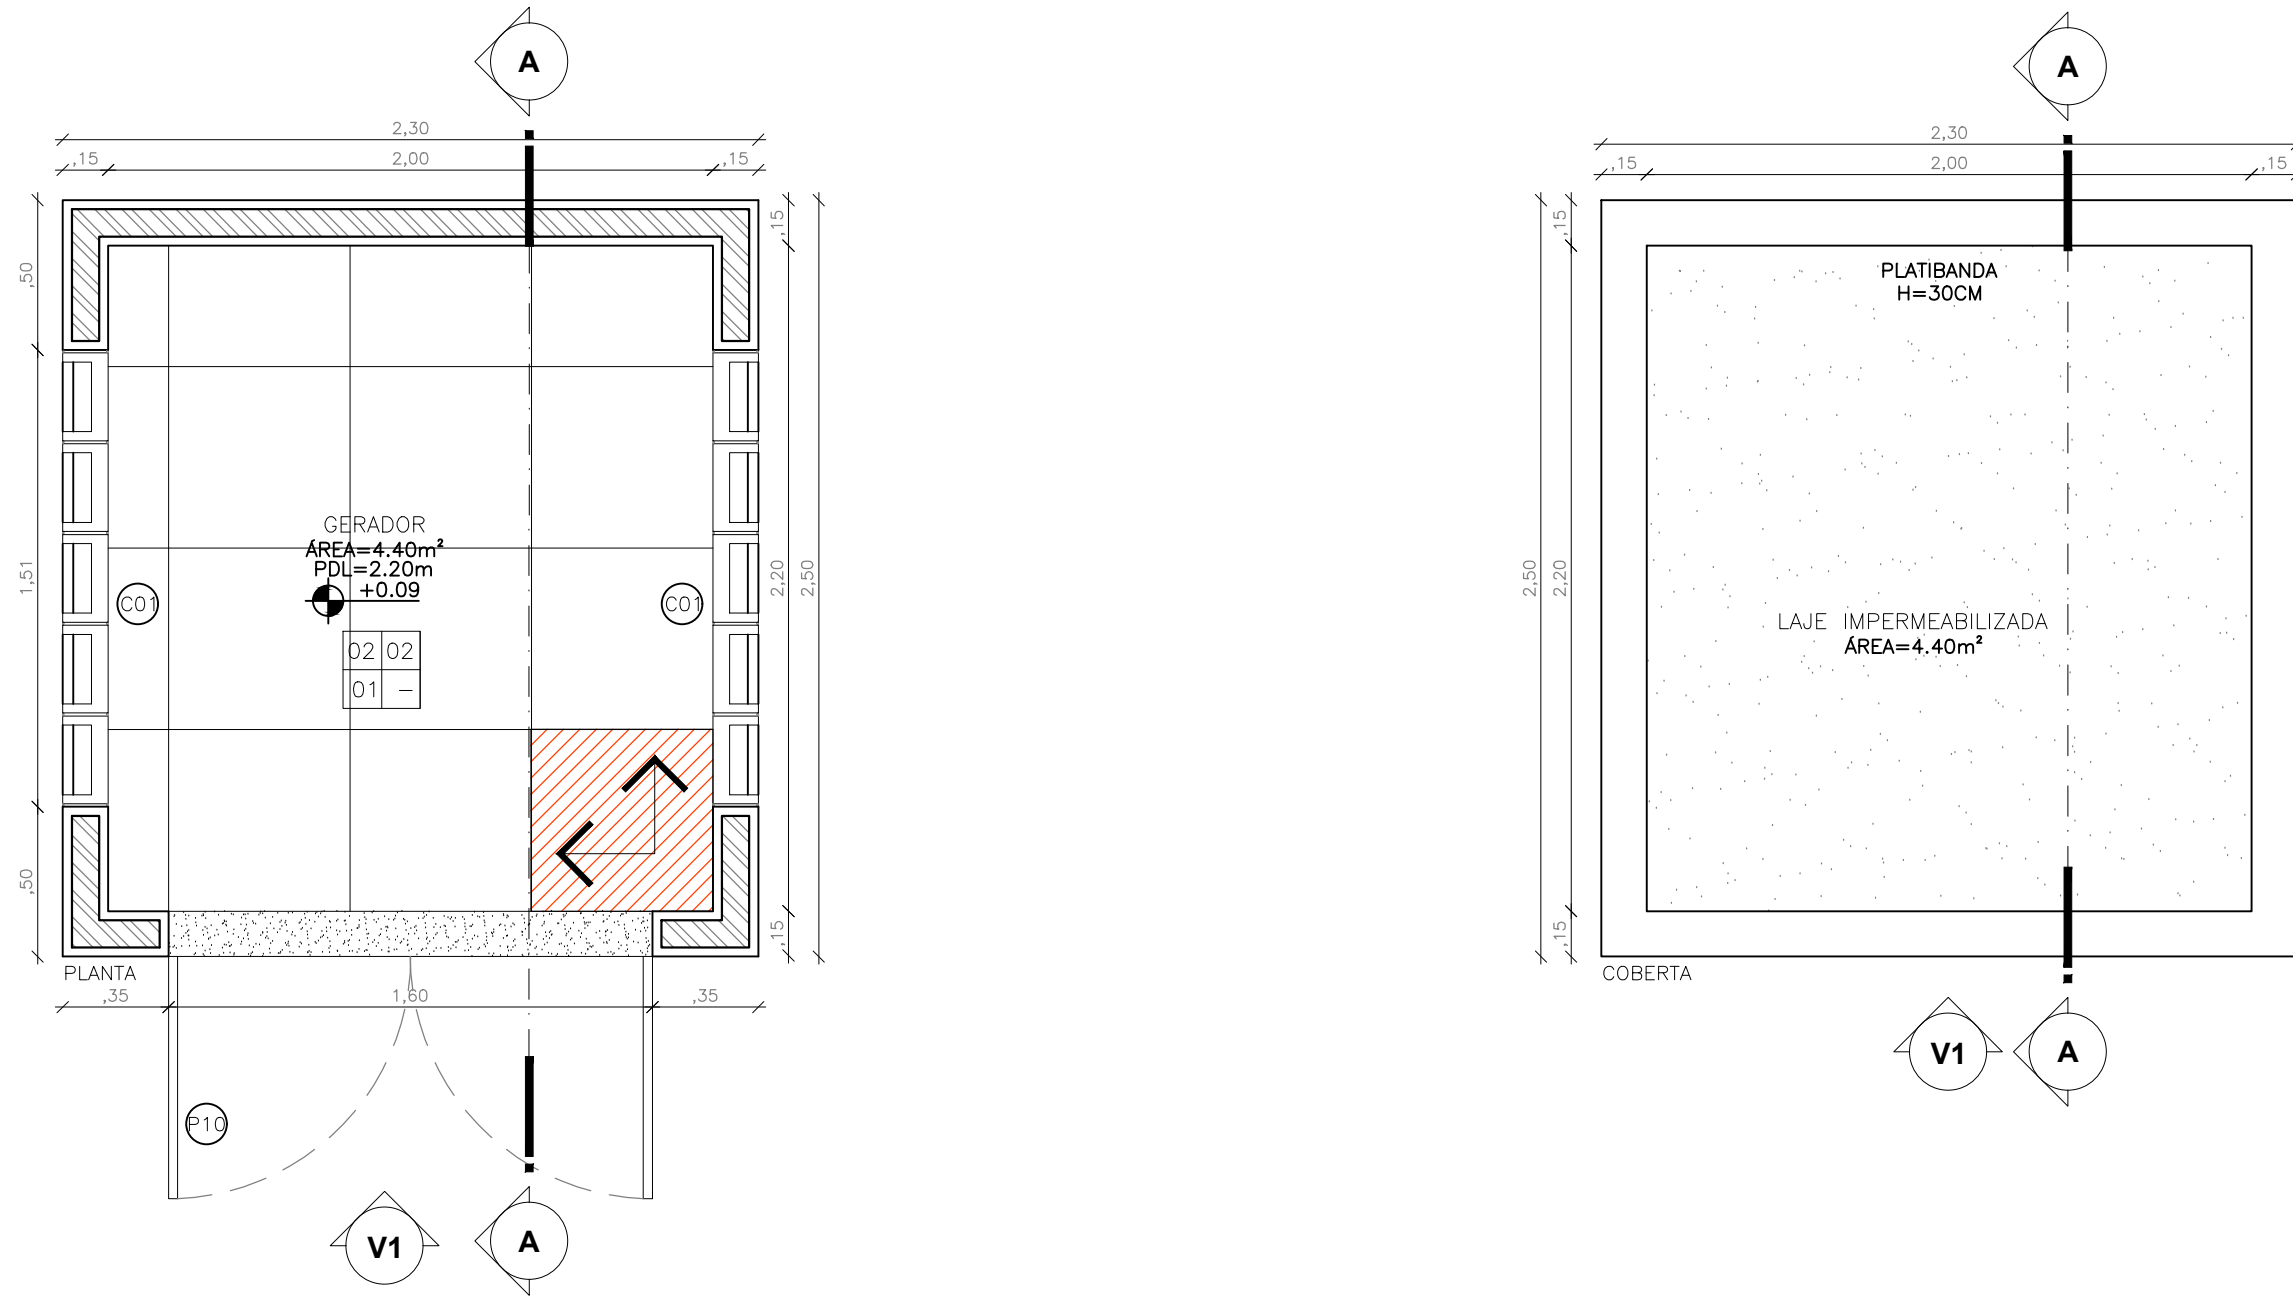

02 DETALHE 20 - GERADOR ESCALA: 1/25

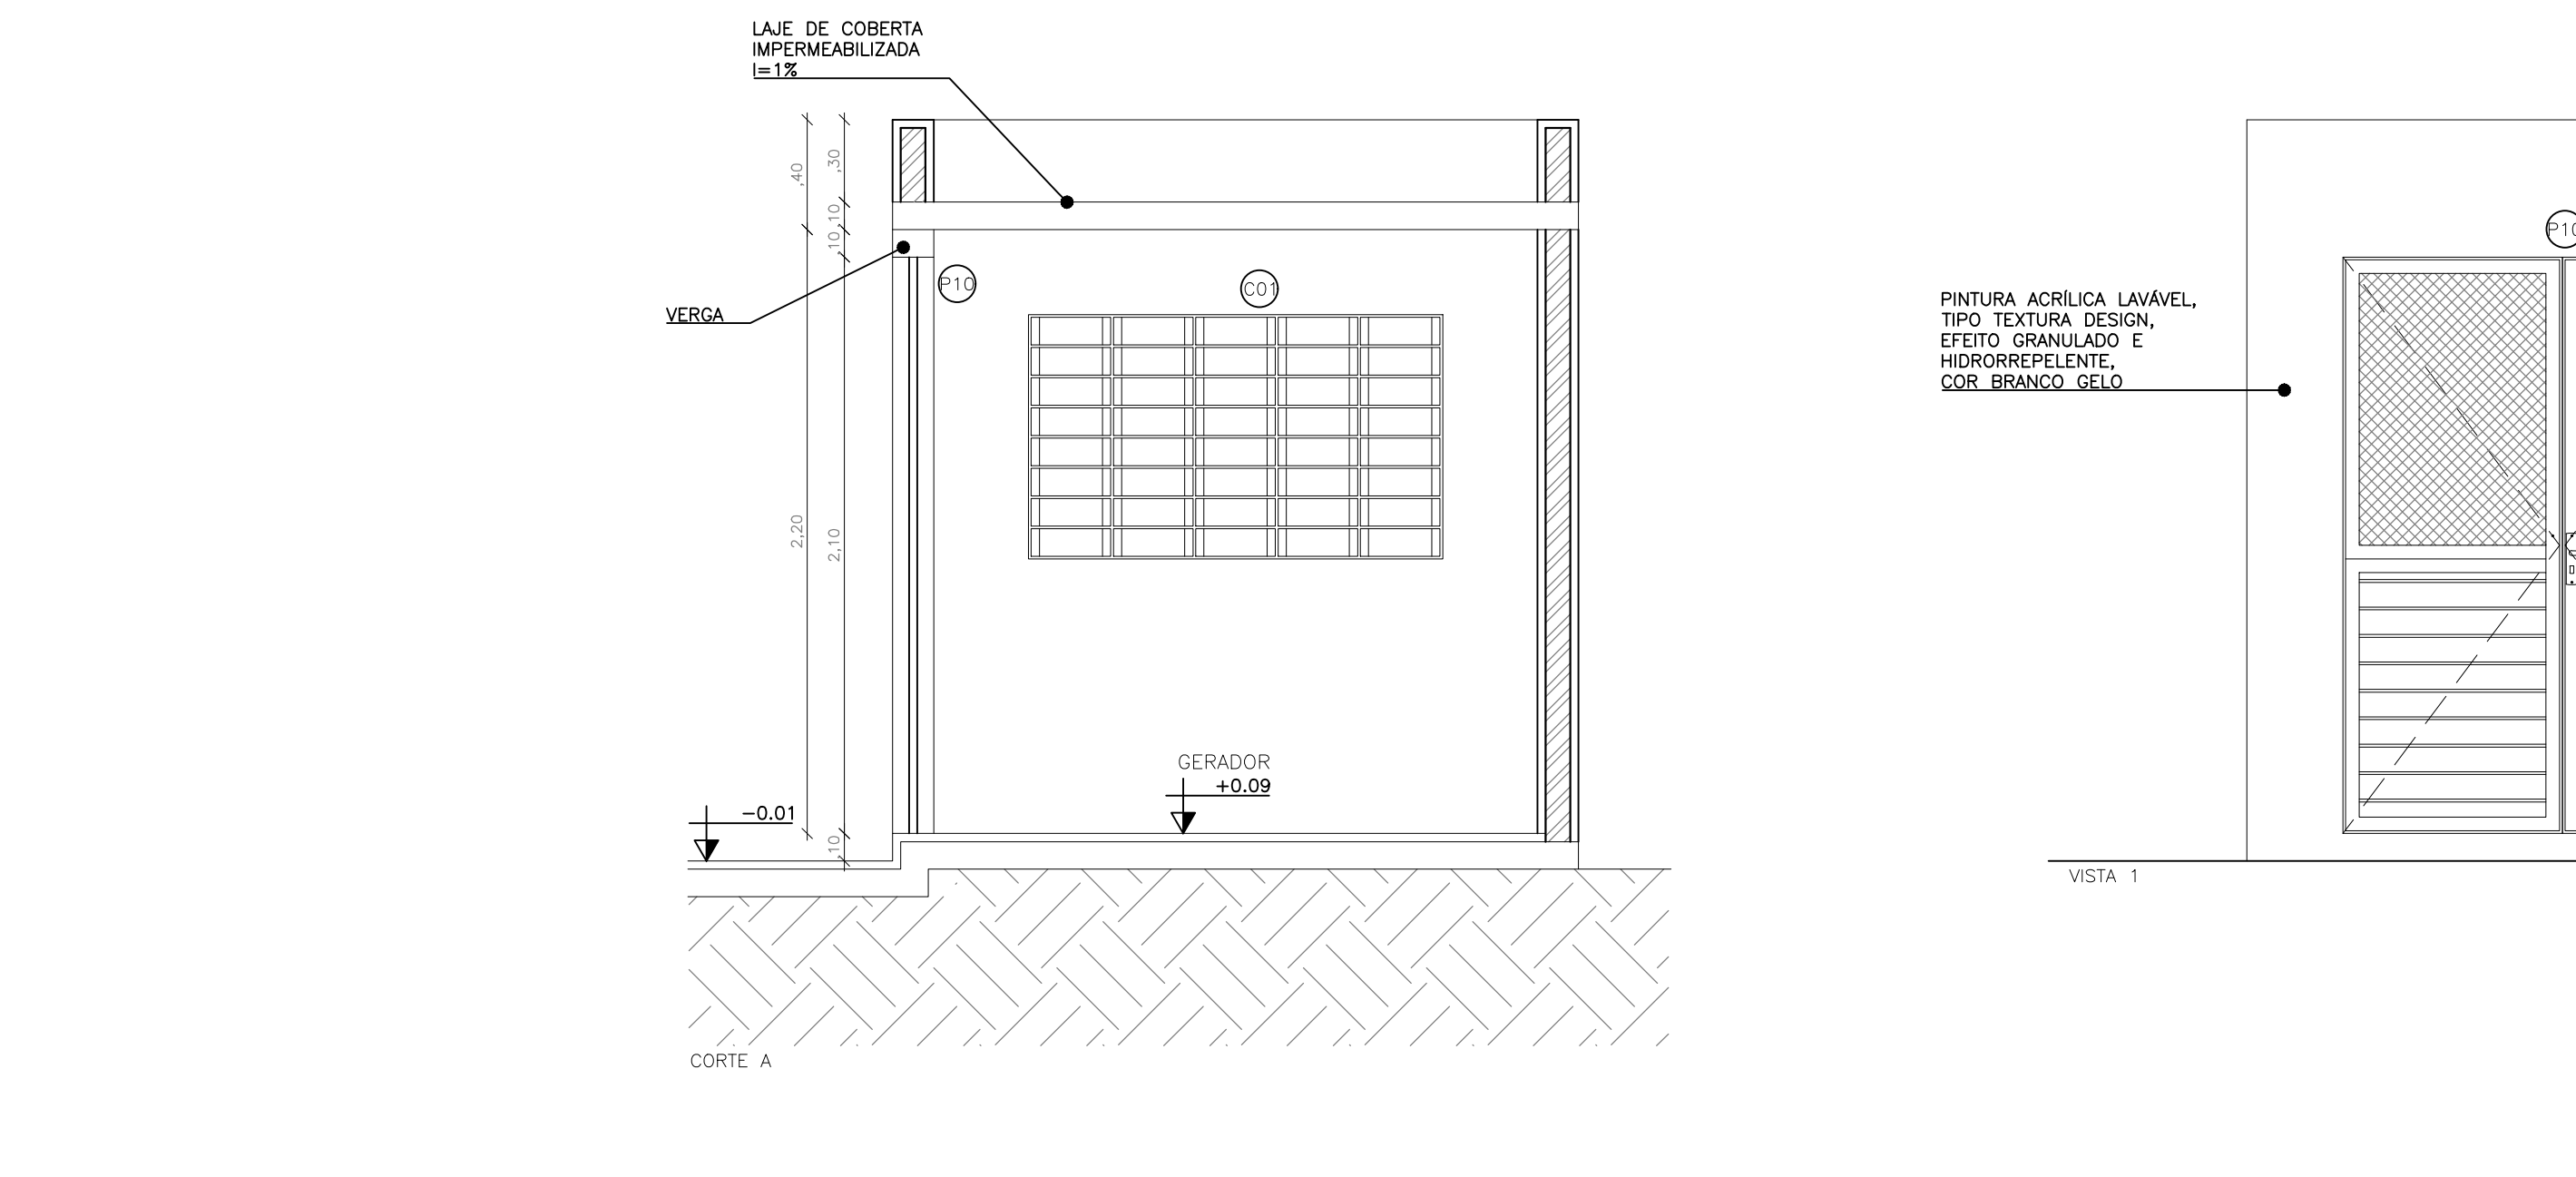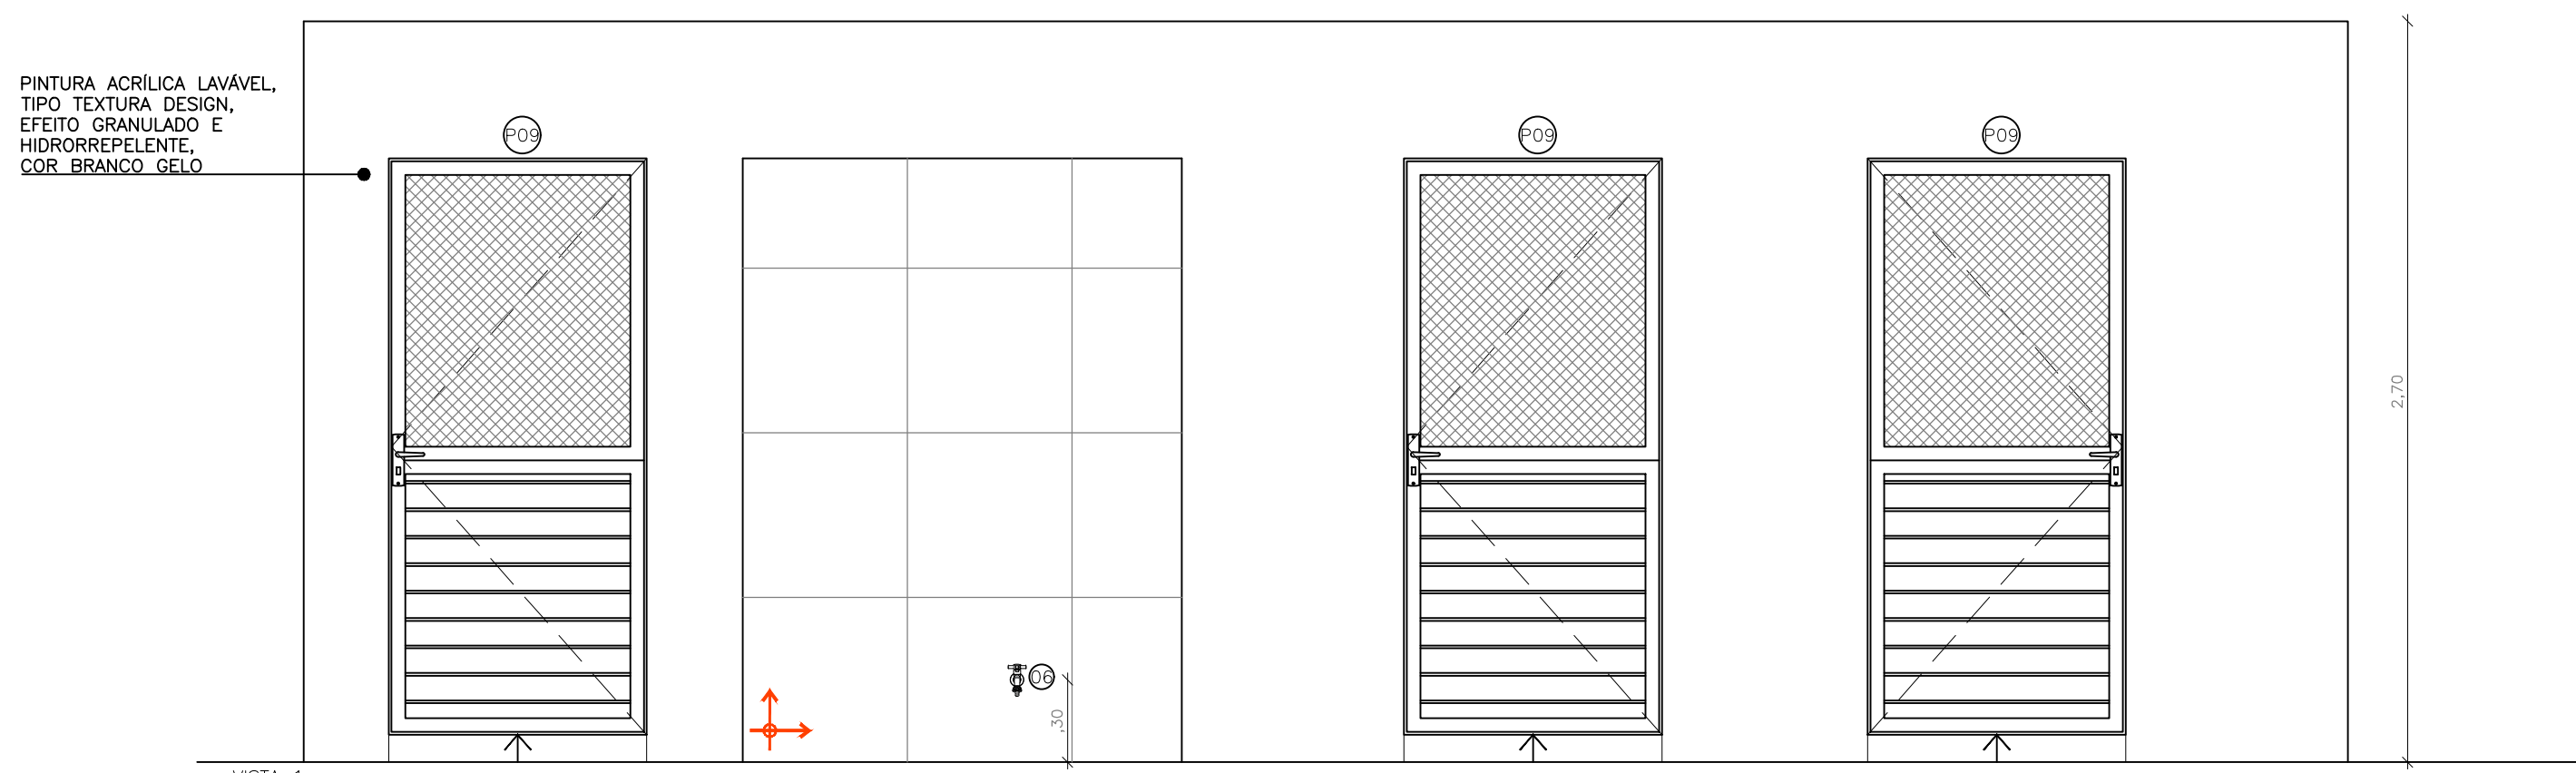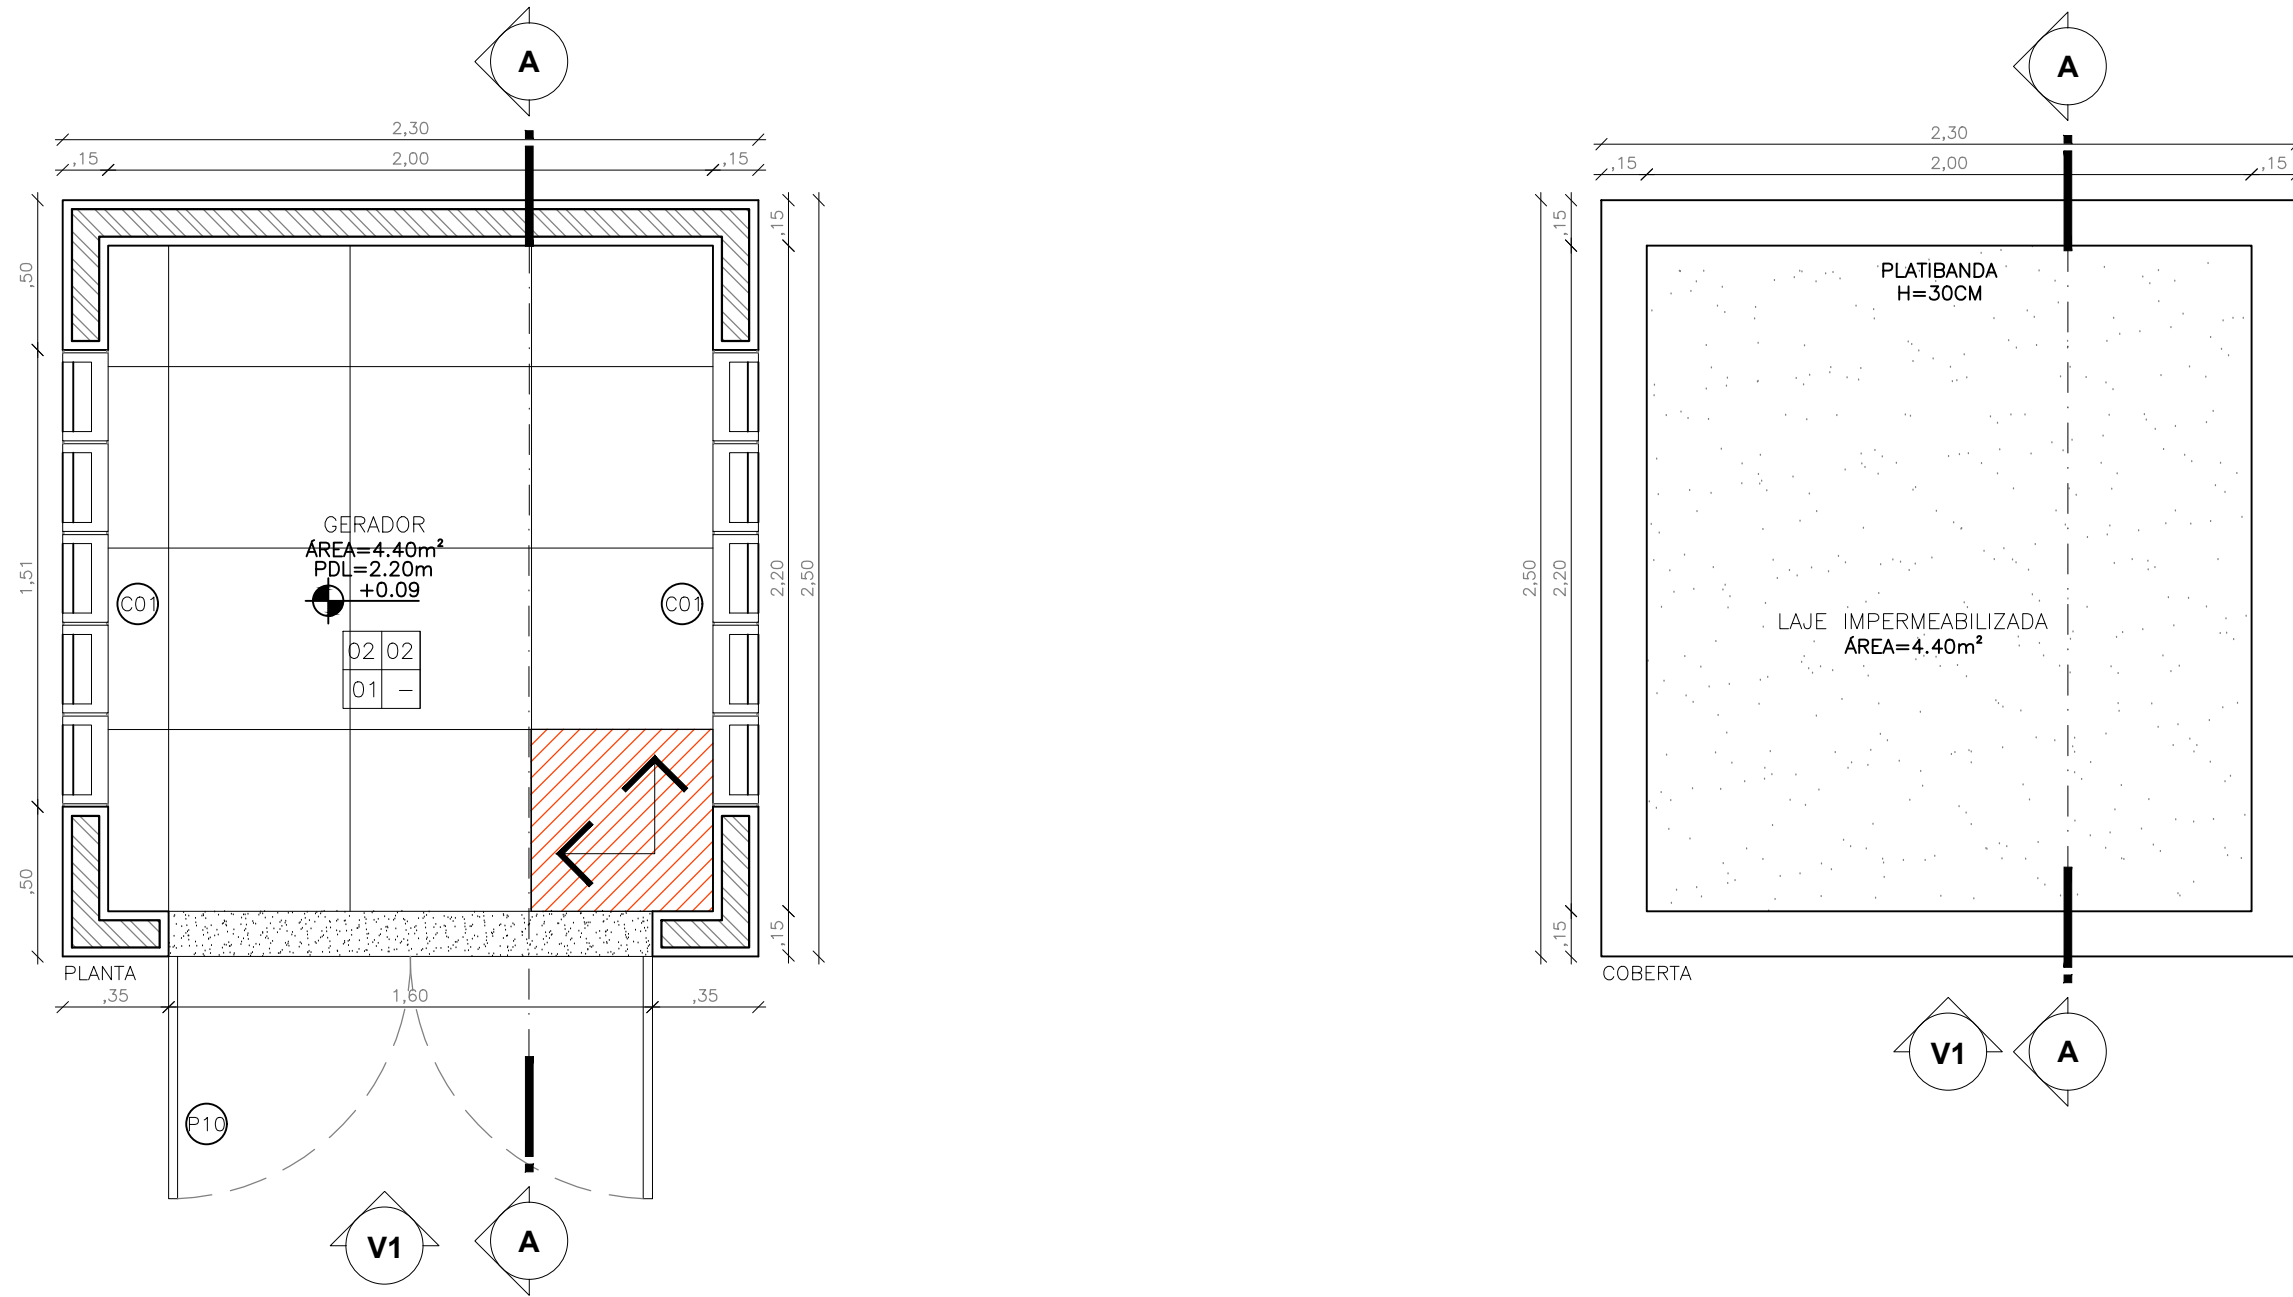

NOTA:	ASSINATURA RESPONSÁVEL LEGAL
	ASSINATURAS PROJETO, RESPONSÁVEL TÉCNICO
REVISÃO:	ASSINATURA APROVAÇÃO
REV. 01	
REV. 02	
