




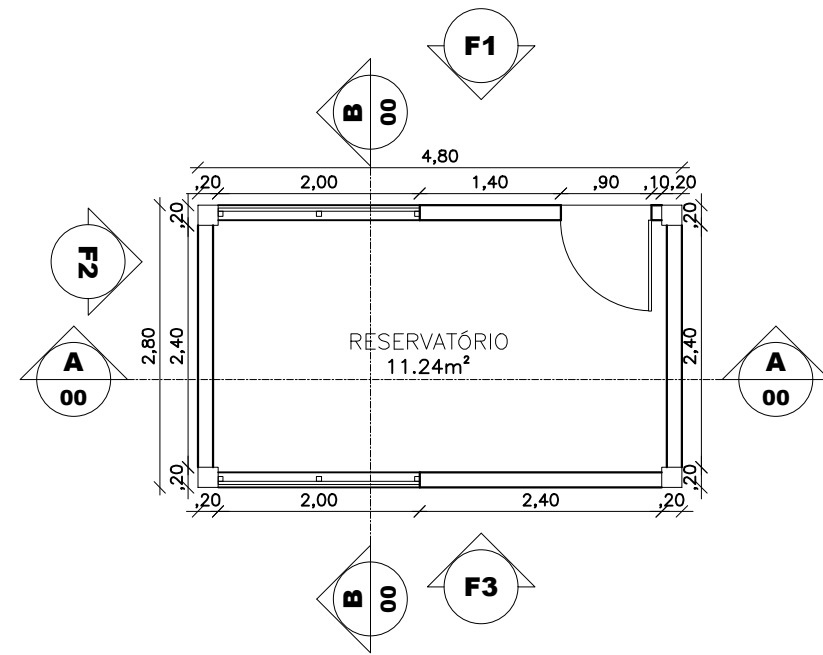


1 PL. BAIXA_RESERVATÓRIO
ESCALA: 1/75

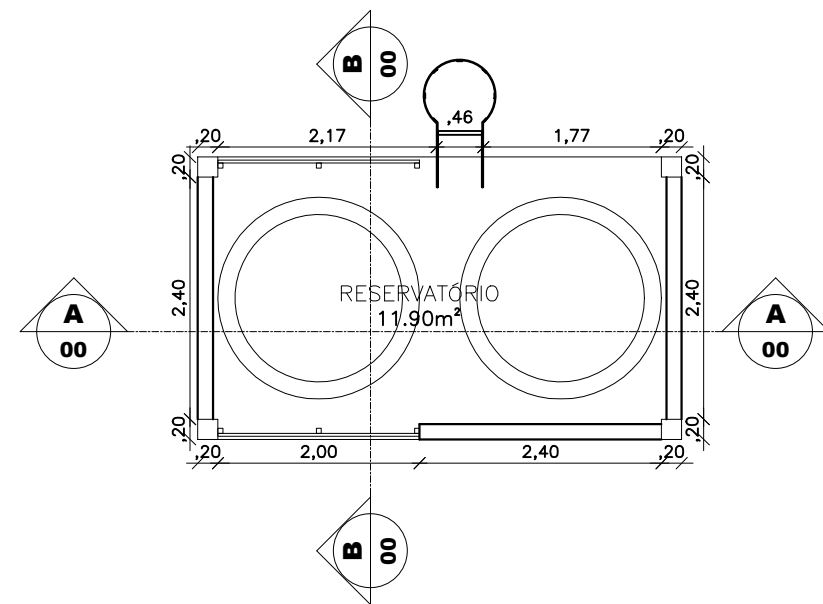


2 PL. BAIXA_RESEV. SUPERIOR
ESCALA: 1/75

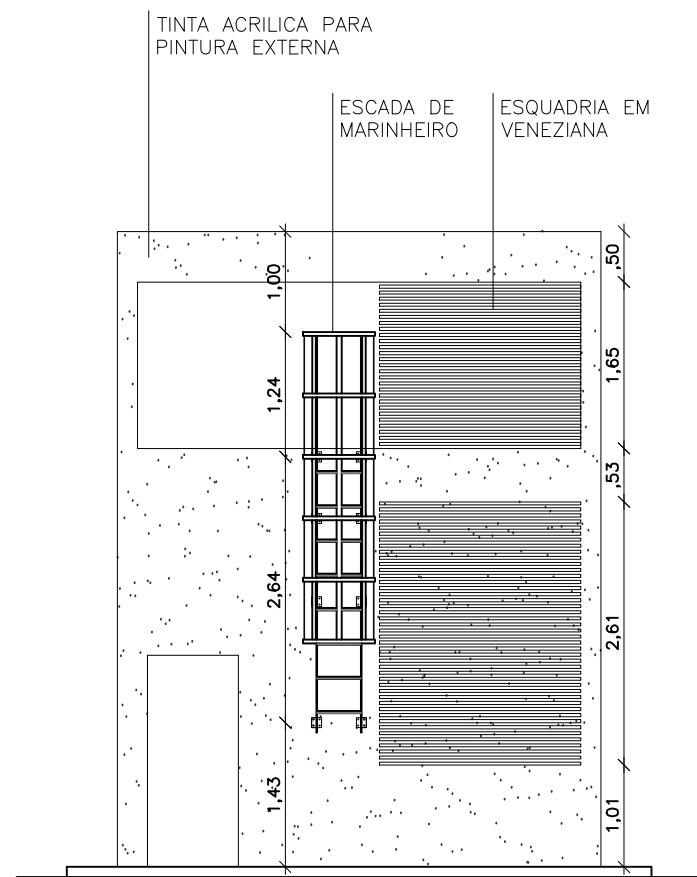


5 FACHADA 1
ESCALA: 1/75

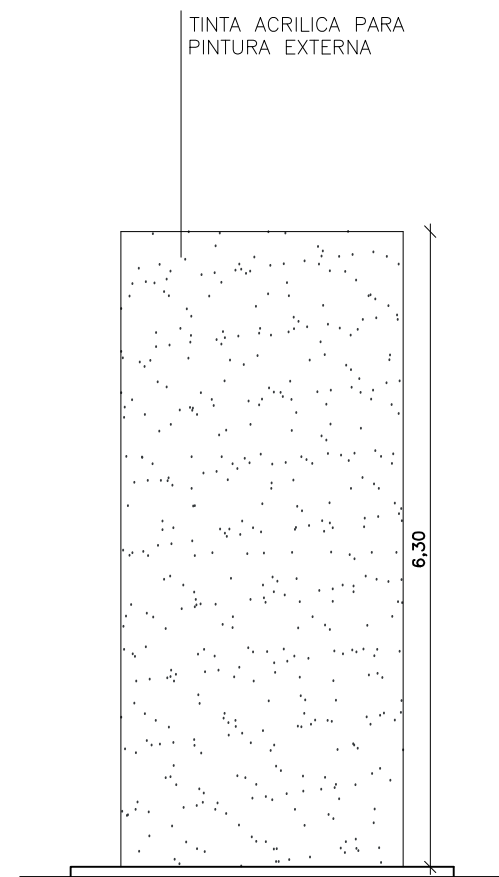


6 FACHADA 2
ESCALA: 1/75

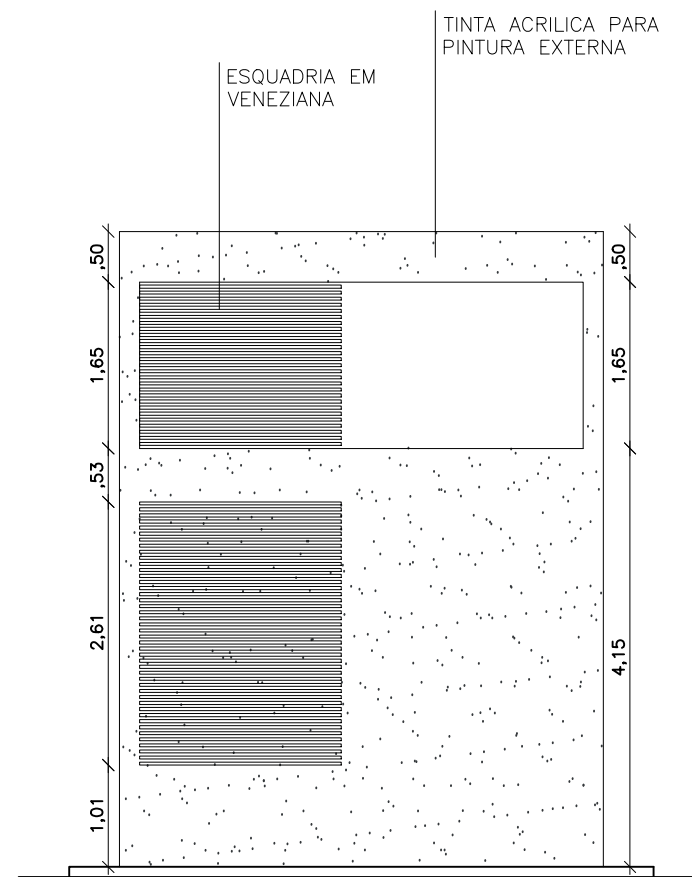

5 FACHADA 3
ESCALA: 1/75

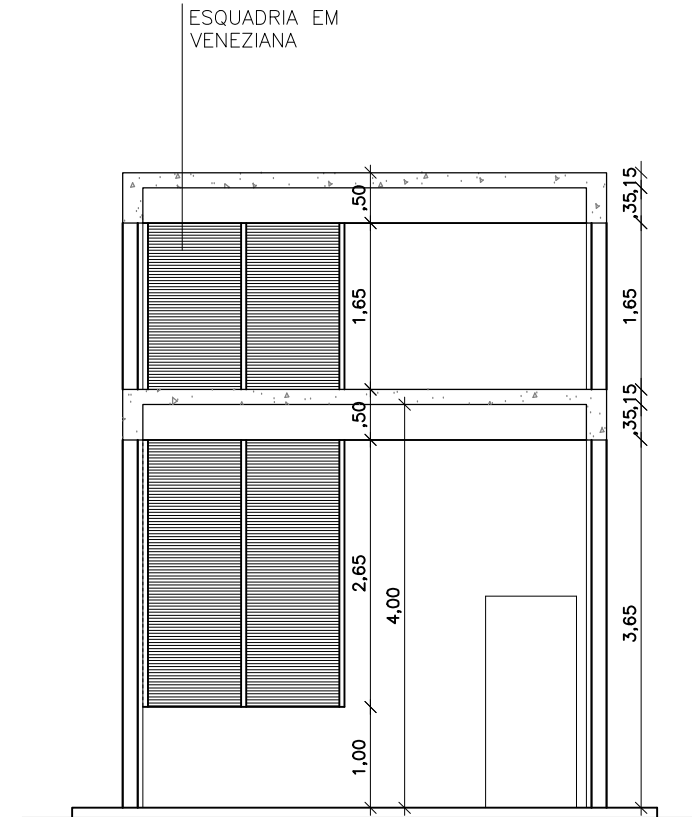

3 CORTE A.A
ESCALA: 1/75

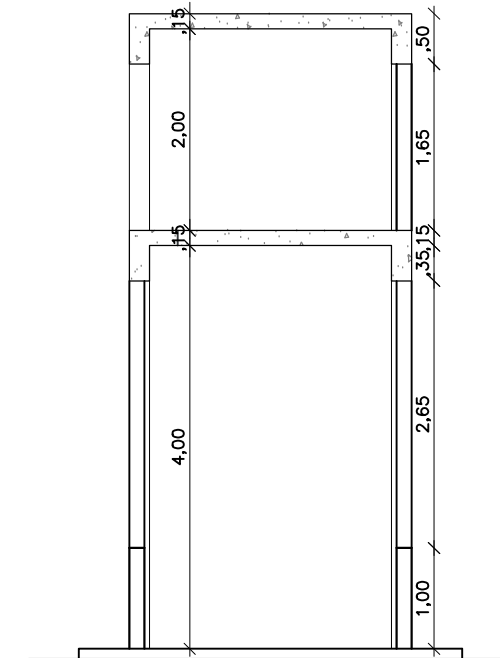

4 CORTE B.B
ESCALA: 1/75

NOTA:

ASSINATURA: RESPONSÁVEL LEGAL

ASSINATURAS: PROJETO - RESPONSÁVEL TÉCNICO

REVISÃO

REV_05
REV_04
REV_03
REV_02
REV_01 - MAI/2025 - ALTERAÇÕES CONFORME ANÁLISE
REV_00 - ABR/2025 - EMISSÃO INICIAL

ASSINATURA: APROVAÇÃO

SESAB - SECRETARIA DA SAÚDE DO ESTADO DA BAHIA
CEIRF - COORDENAÇÃO EXECUTIVA DE INFRAESTRUTURA DA REDE FÍSICA DA SESAB
CAS - COORDENAÇÃO DE ARQUITETURA EM SAÚDE

EAS: UNIDADE BÁSICA DE SAÚDE INDÍGENA TIPO I

PROJETO:

CONSTRUÇÃO DA UBS INDÍGENA TIPO I

ENDEREÇO:

ETAPA PROJETO:

PROJETO EXECUTIVO DE ARQUITETURA

RESPONSÁVEL TÉCNICO: ROGÉRIO VASCONCELOS DE SOUZA

CAU N°: A29.399-7

PLANTA:

DETALHE 21 - CASA DE BOMBAS

ESCALA: 1/25

DATA: MAI/2025

GOVERNO DO ESTADO
BAHIA SECRETARIA
DA SAÚDE

JCA
ENGENHARIA E ARQUITETURA

FOLHA:

16/16