


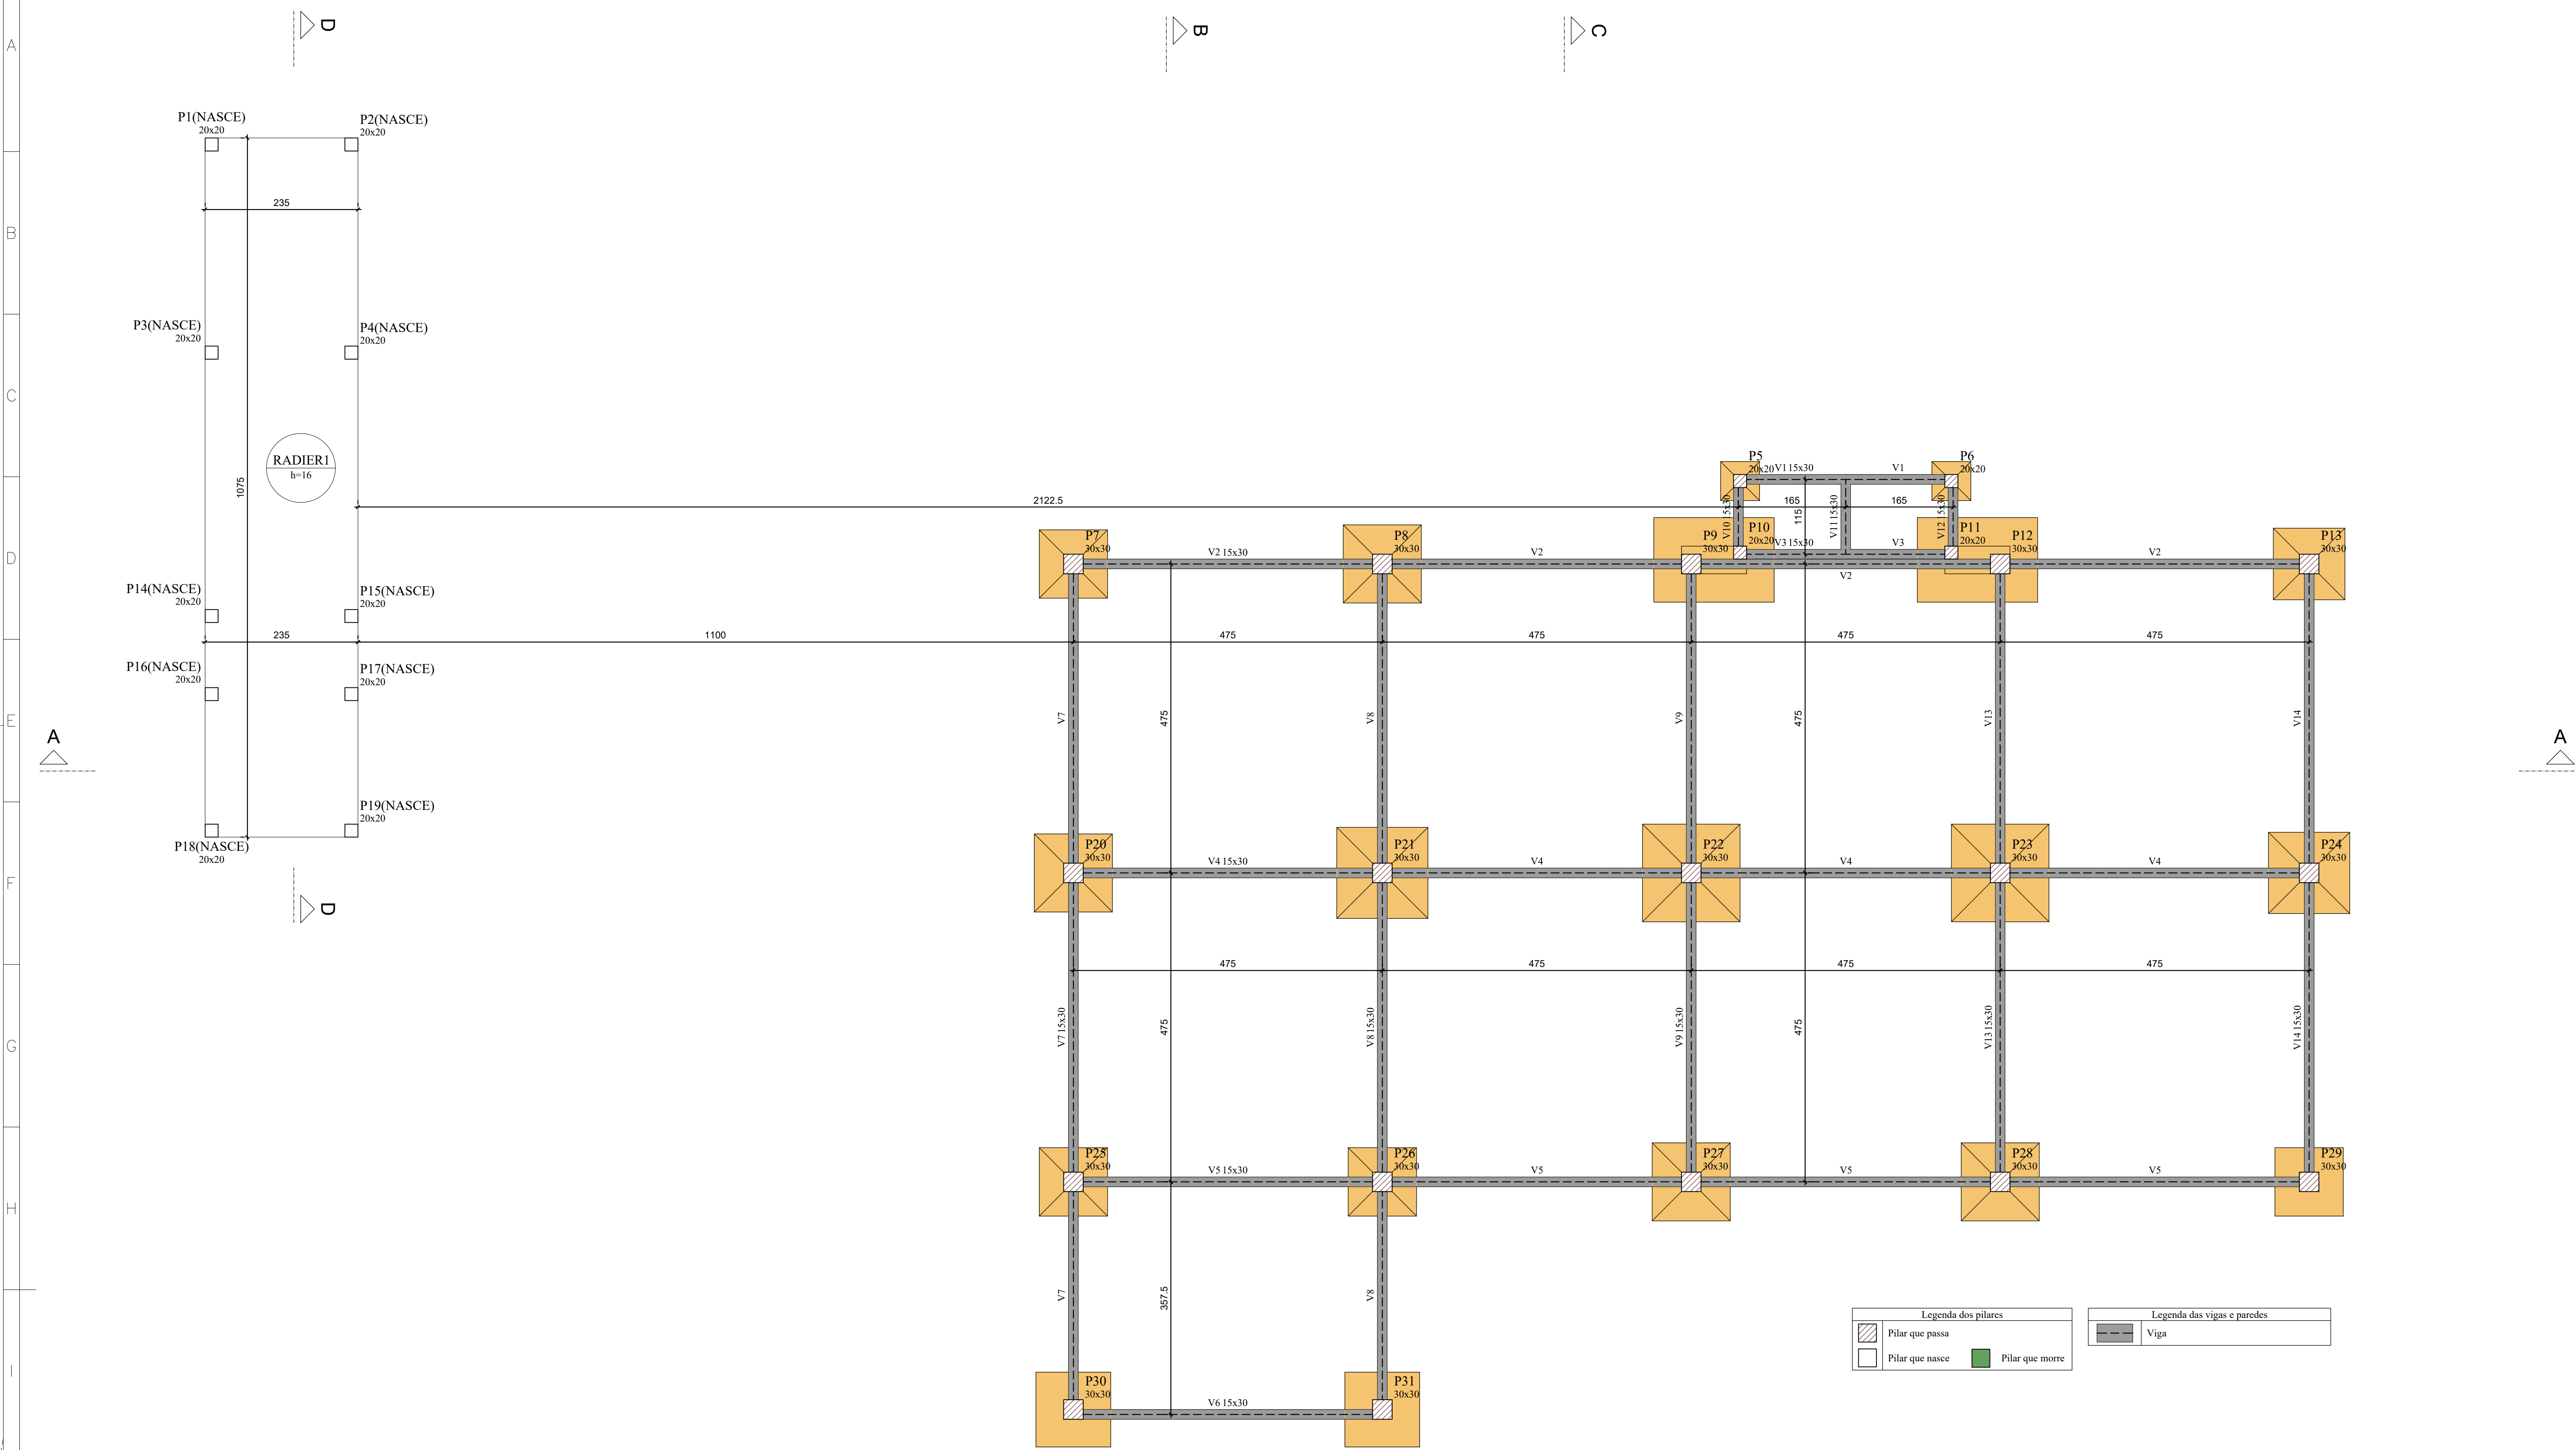


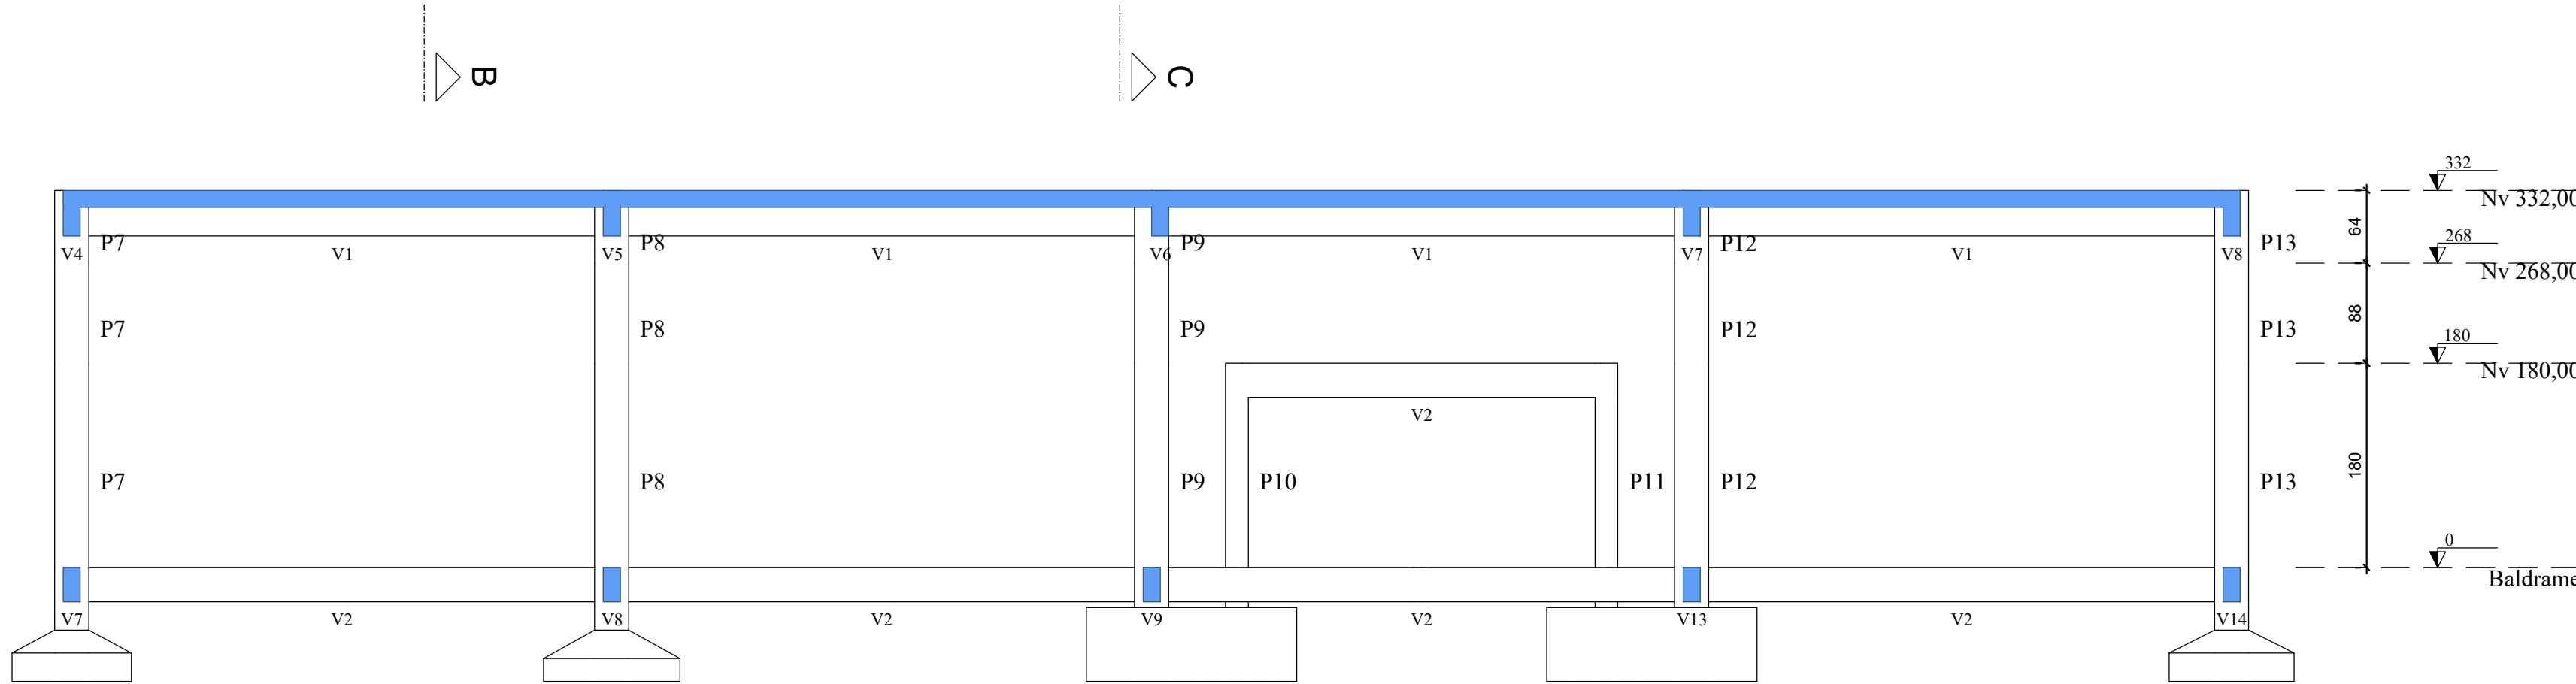


- NOTAS DE PROJETO
- Classe do concreto: C30
 - Atentar para os cobrimentos;
 - Resistência à compressão característica do concreto (fck): 30 MPa
 - Módulo de elasticidade: 31000 MPa
 - Relação a/c ≤ 0,60
 - Slump: 100 +/- 20
 - Cobrimento das armaduras - Fundações = 45 mm
 - Cobrimento das armaduras Pilares e Vigas = 40 mm
 - O cimento a empregar será o Portland comum tipo CP II-F-32, devendo satisfazer às prescrições da ABNT NBR 11578:1991.
 - A retirada das escoras deverá seguir os prazos mínimos apresentados a seguir:
 - 50 % das escoras - 07 dias
 - 25 % das escoras - 14 dias
 - 25% restantes - 28 dias
 - Deverá ser utilizado aço CA - 60 para bitolas de 5 mm.
 - Deverá ser utilizado aço CA - 50 para demais bitolas.
 - É permitido o uso de espaçadores de concreto ou argamassa, desde que apresentem relação água e cimento menor ou igual a 0,60.
 - O Diâmetro do pino de dobramento não deverá ser inferior a 3 vezes o diâmetro nominal da barra.
 - Na retirada da forma e escoramento devem ser obedecidas:
 - Faces laterais - 03 dias
 - Faces inferiores - 21 dias e faces inferiores, deixando-se pontaletes - 14 dias
 - O Nv. 0,00 m na estrutura é igual a 0,00 m do nível da arquitetura no térreo.

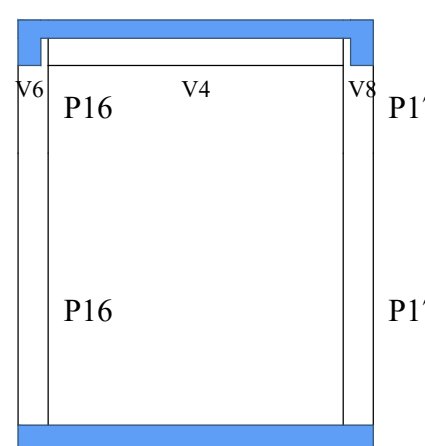


CORTE A-A

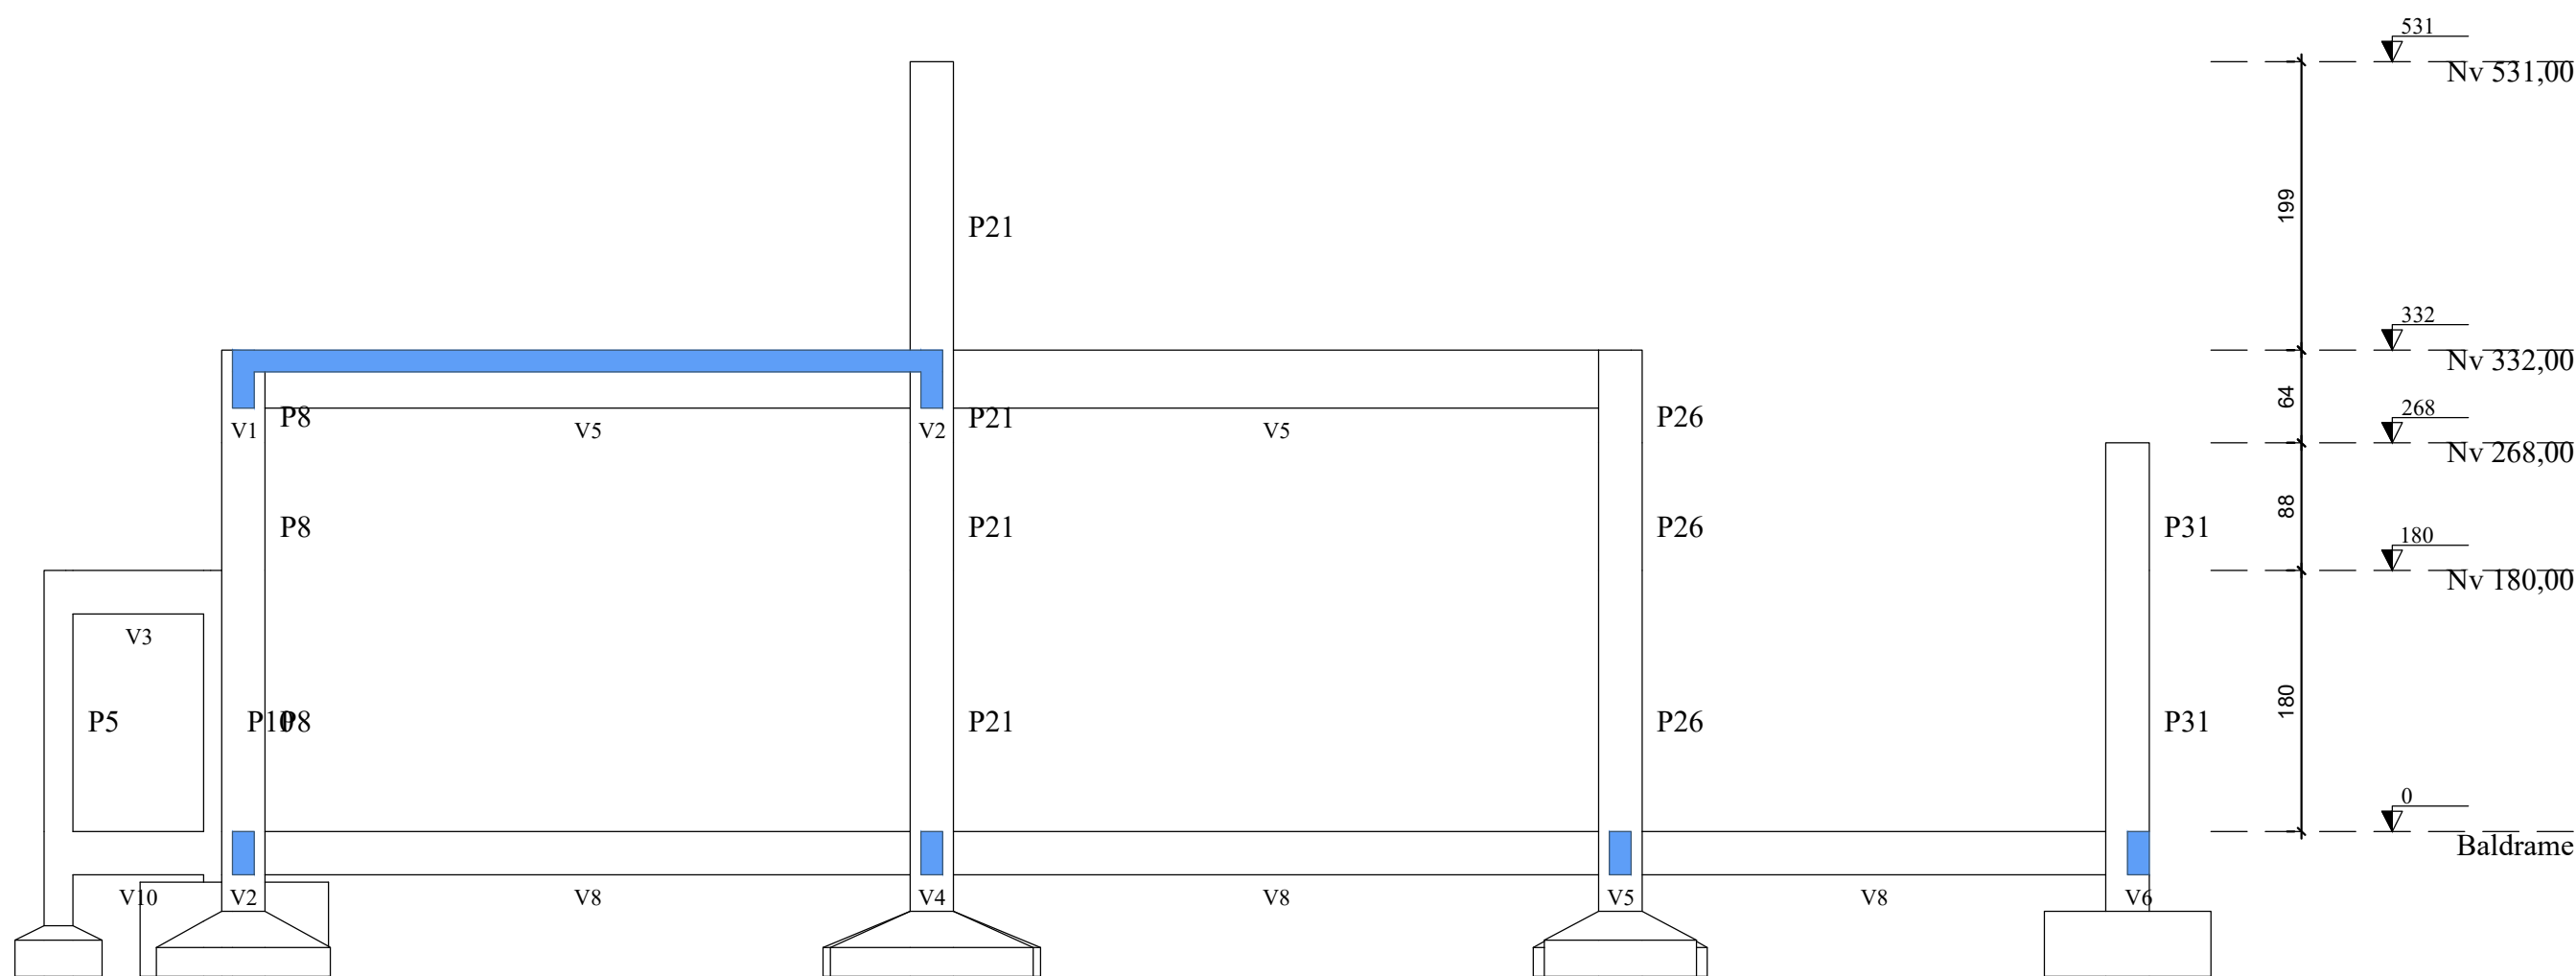

CORTE B-B

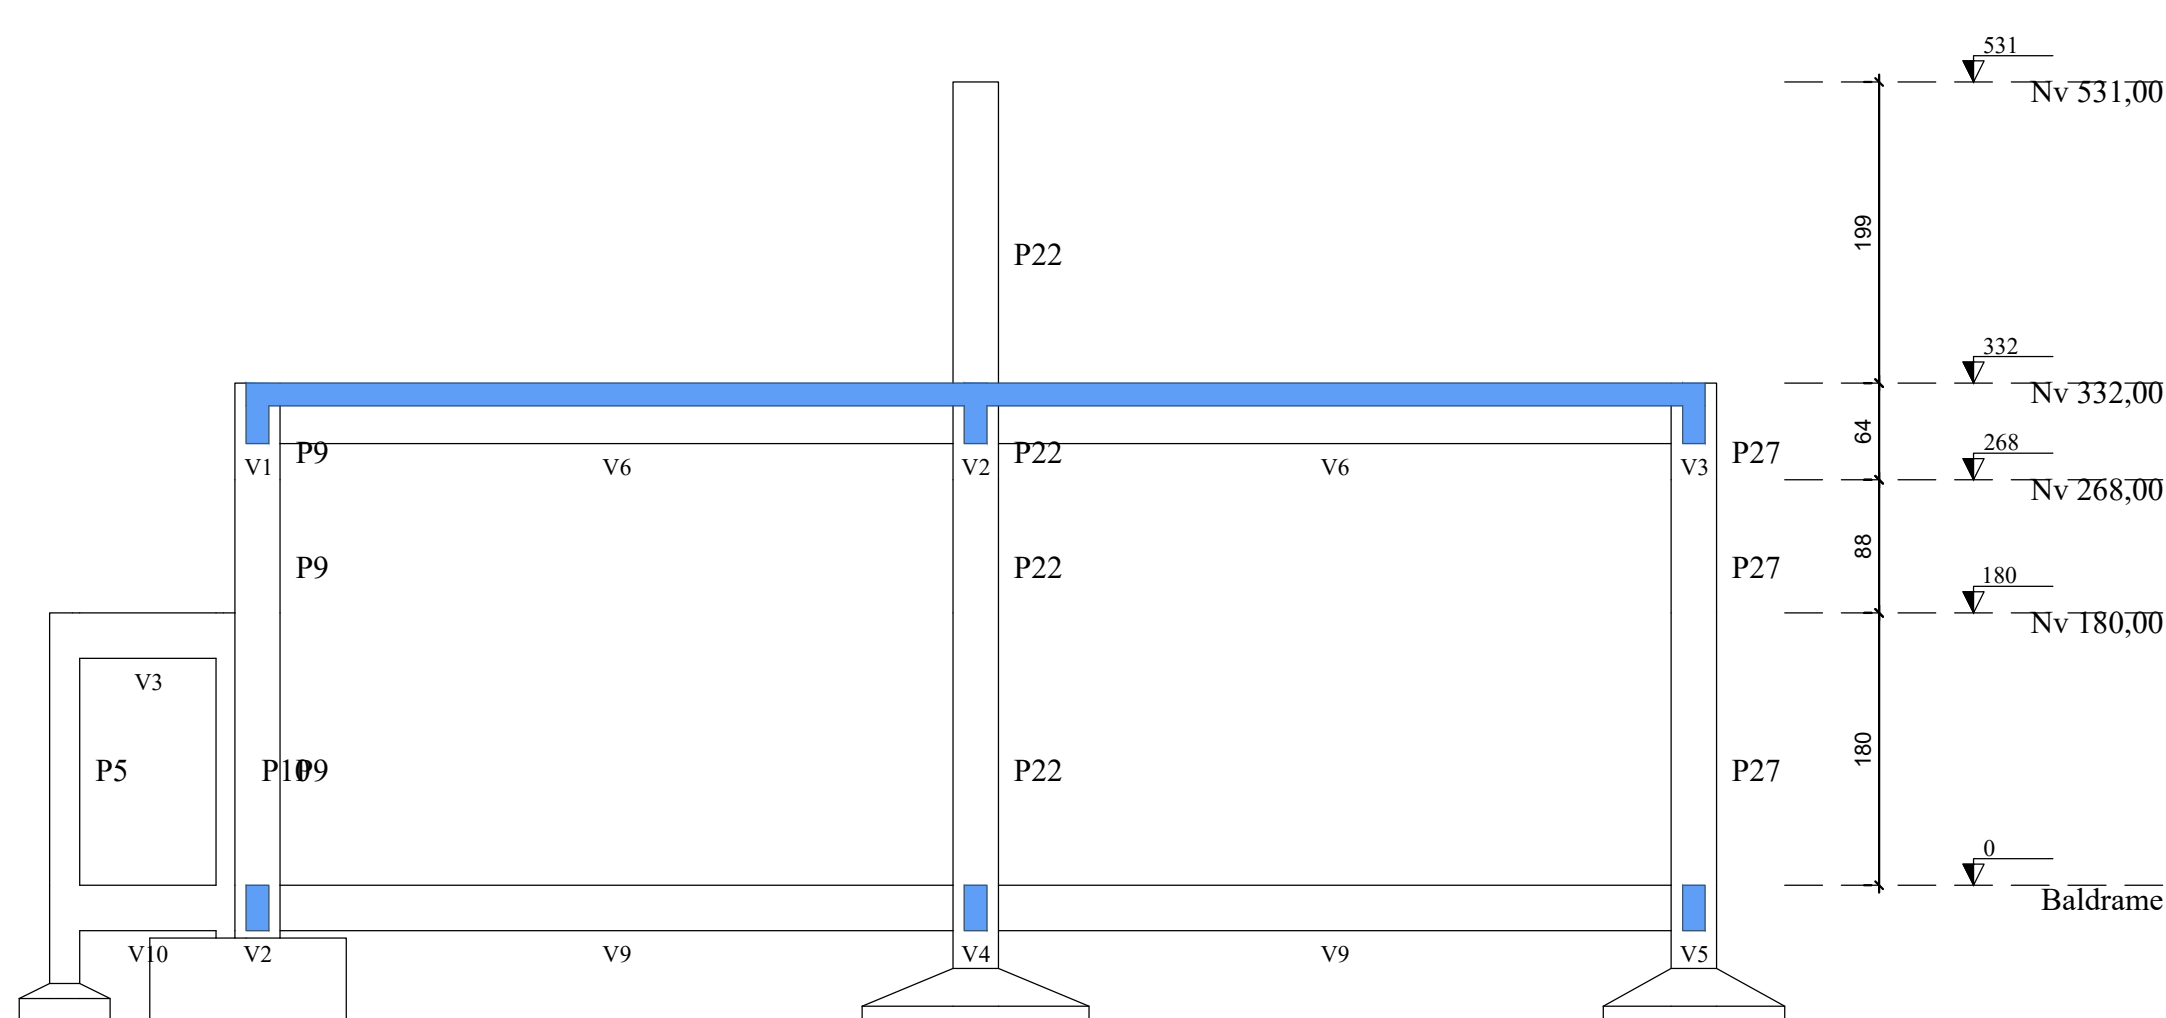

CORTE C-C

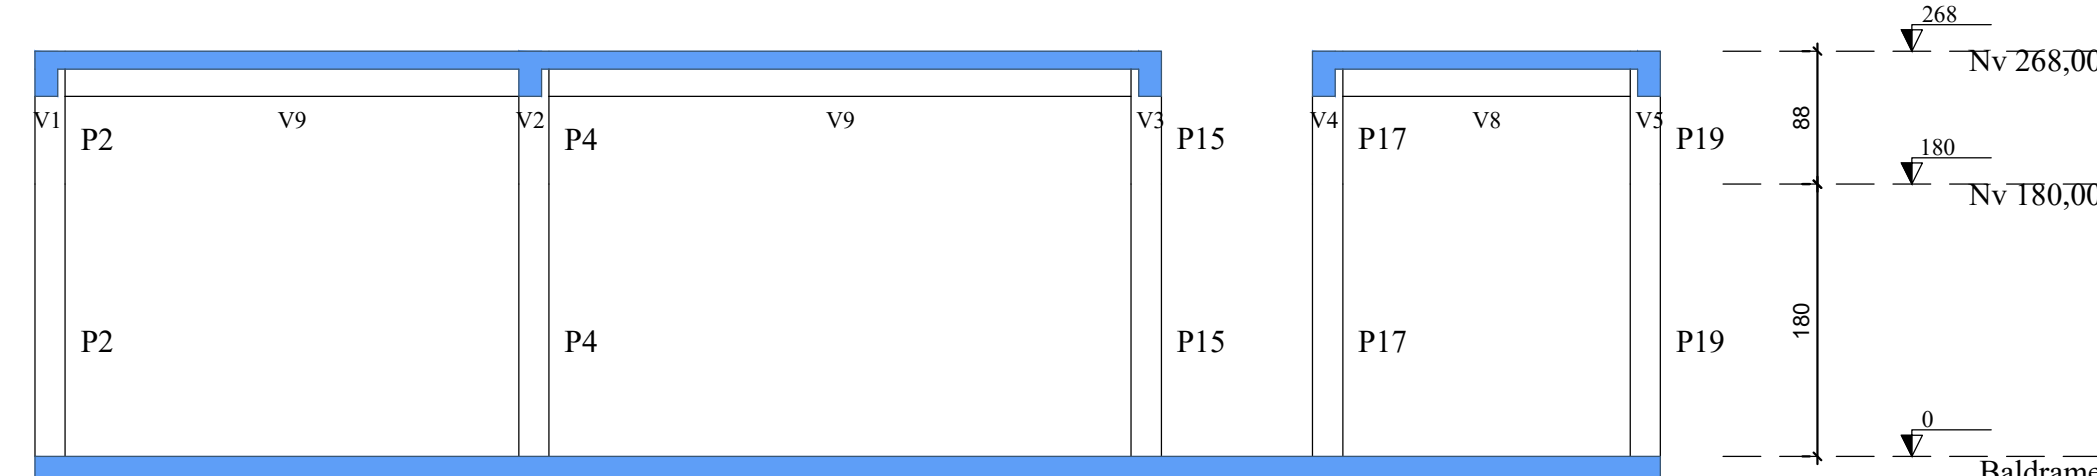

CORTE D-D

NOTA	ASSINATURA: RESPONSÁVEL LEGAL
	ASSINATURAS: PROJETO - RESPONSÁVEL TÉCNICO
REVISÃO	ASSINATURA: APROVAÇÃO
REV. 01	
REV. 02	
GOVERNO DO ESTADO
BAHIA
SECRETARIA DA SAÚDE
JCA
SECRETARIA DE SAÚDE INDÍGENA

SESAB - SECRETARIA DA SAÚDE DO ESTADO DA BAHIA
COORDENADORIA EXECUTIVA DE INFRAESTRUTURA DA REDE FISCAL DA BAHIA
COORDENADORIA DE ARQUITETURA E ENGENHARIA

ES: UBSI - UNIDADE BÁSICA DE SAÚDE INDÍGENA

PROJETO: CONSTRUÇÃO DA UBS INDÍGENA TIPO I

ELABORADO: []
ETAPA PROJETO: PROJETO EXECUTIVO DE ESTRUTURA
RESPONSÁVEL TÉCNICO: JOSÉ CARLOS DA SILVA
PLANTA: []
FORMA BALDRAME E CORTES
ESCALA: 1:50
DATA: ABR/2025

FOLHA: 02/15