




1 DET.RESERVATÓRIO SUPERIOR
ESCALA: 1/25

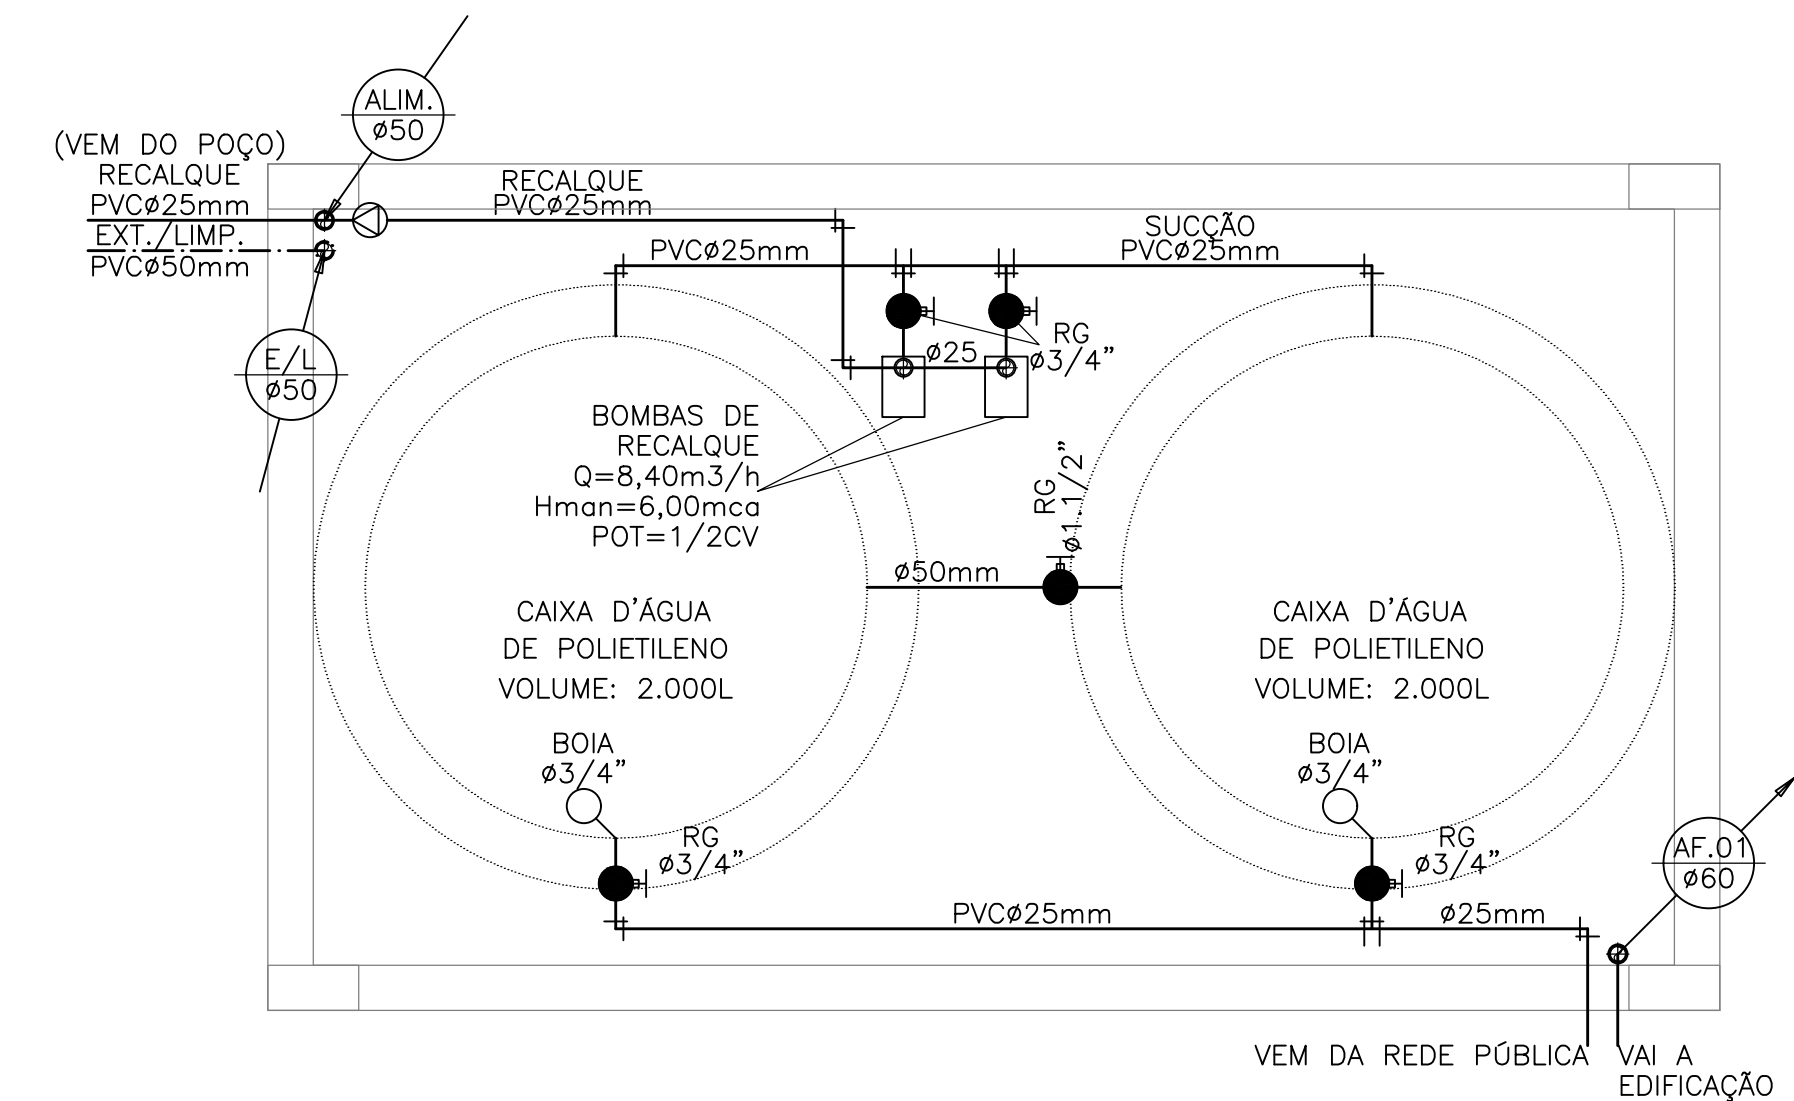


3 DET.RESERVATÓRIO INFERIOR
ESCALA: 1/25

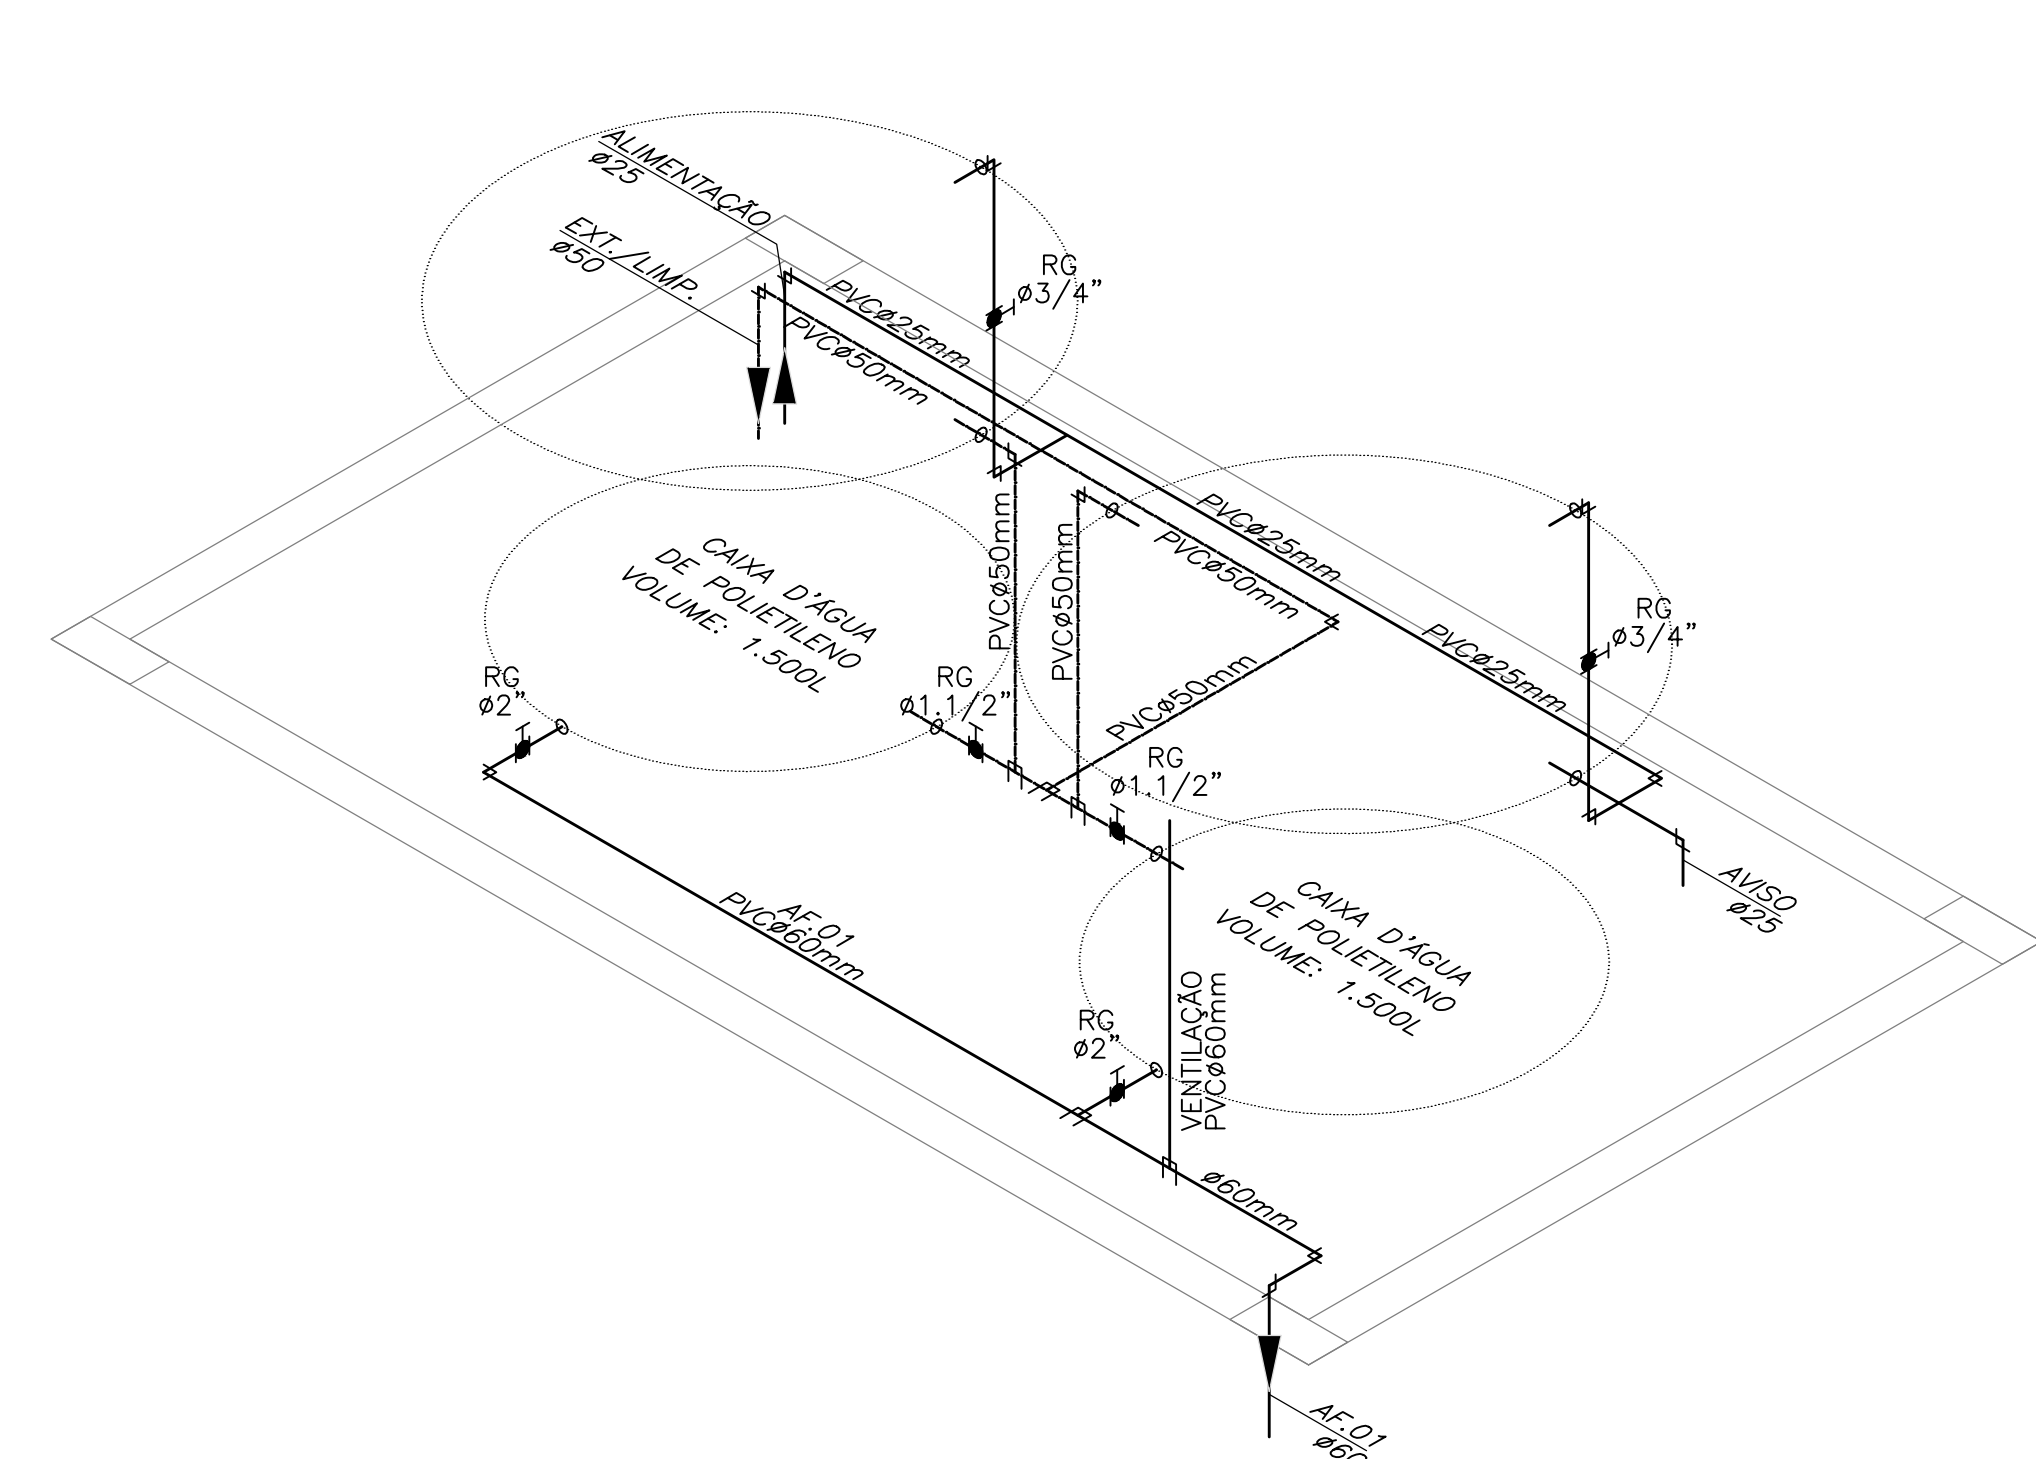


4 ISOMÉTRICO RES.SUPERIOR
ESCALA: 1/25

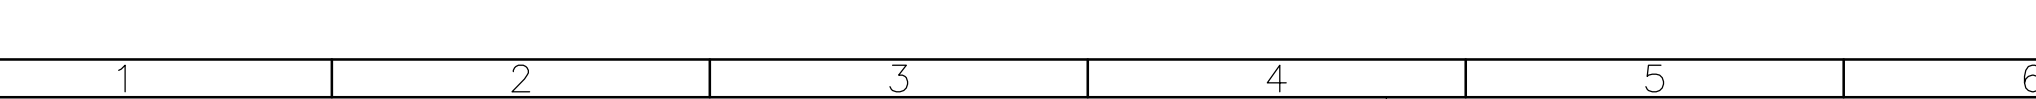

2 DET.VERTICAL RES.SUPERIOR
ESCALA: 1/25

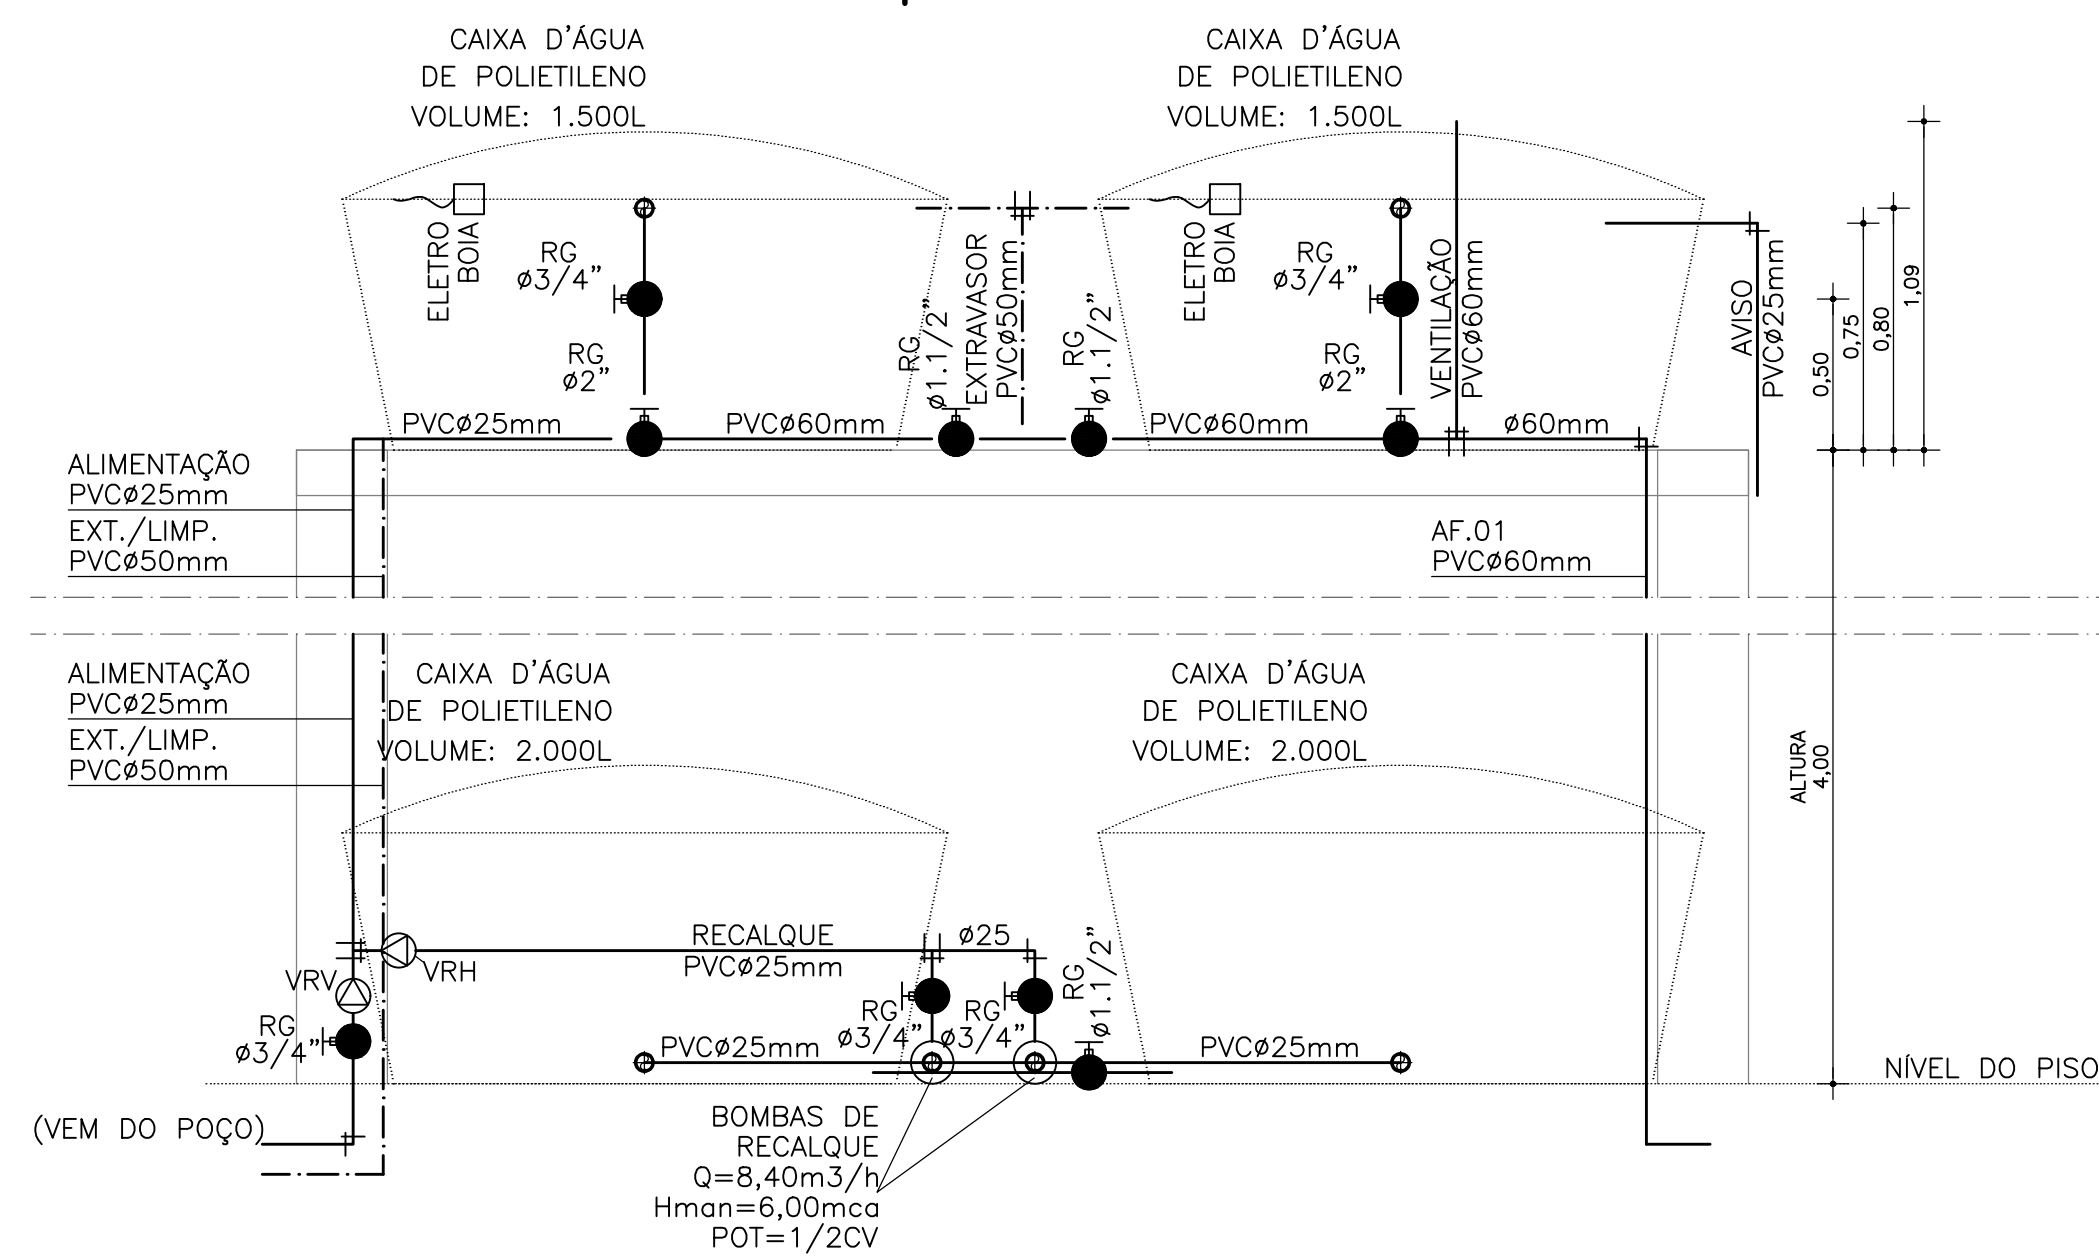

5 ISOMÉTRICO RES.INFERIOR
ESCALA: 1/25

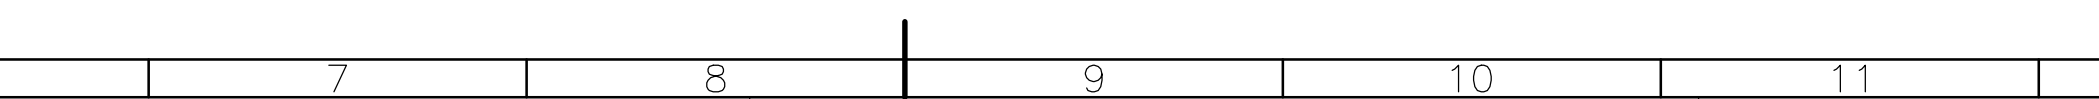

NOTA:		ASSINATURA: RESPONSÁVEL LEGAL
		ASSINATURAS: PROJETO - RESPONSÁVEL TÉCNICO
REVISÃO		ASSINATURA: APROVAÇÃO
REV. 01		
REV. 02		
REV. 03		
REV. 04		
REV. 05		
REV. 06		

SESAB - SECRETARIA DA SAÚDE DO ESTADO DA BAHIA CERF - COORDENAÇÃO EXECUTIVA DE INFRAESTRUTURA DA REDE FÍSICA DA SESAB EAS - COORDENAÇÃO DE ARQUITETURA EM SAÚDE		GOVERNO DO ESTADO BAHIA SECRETARIA DA SAÚDE JCA COORDENAÇÃO DE ARQUITETURA
PROJETO: CONSTRUÇÃO DA UBS INDÍGENA TIPO I		
ENDEREÇO: ETAPA PROJETO: PROJETO EXECUTIVO DE INST.HIDRAULICAS		FOLHA: 02/05
RESPONSÁVEL TÉCNICO: JOSÉ CARLOS DA ROCHA		
PLANTA: DETALHES RESERVATÓRIOS		
ESCALA: INDICADAS		
DATA: ABRIL/2025		