
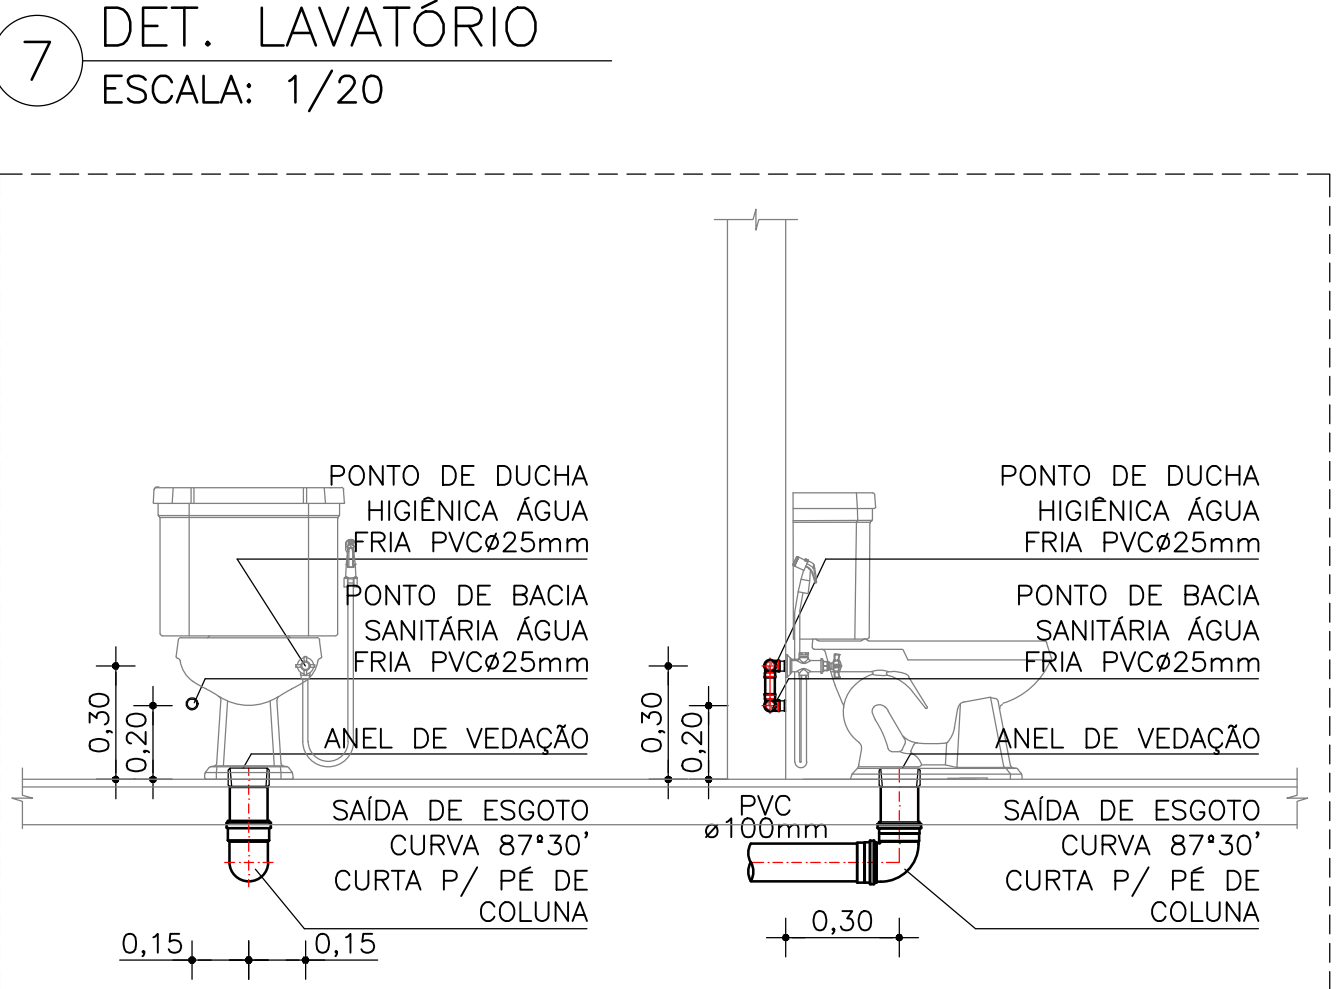
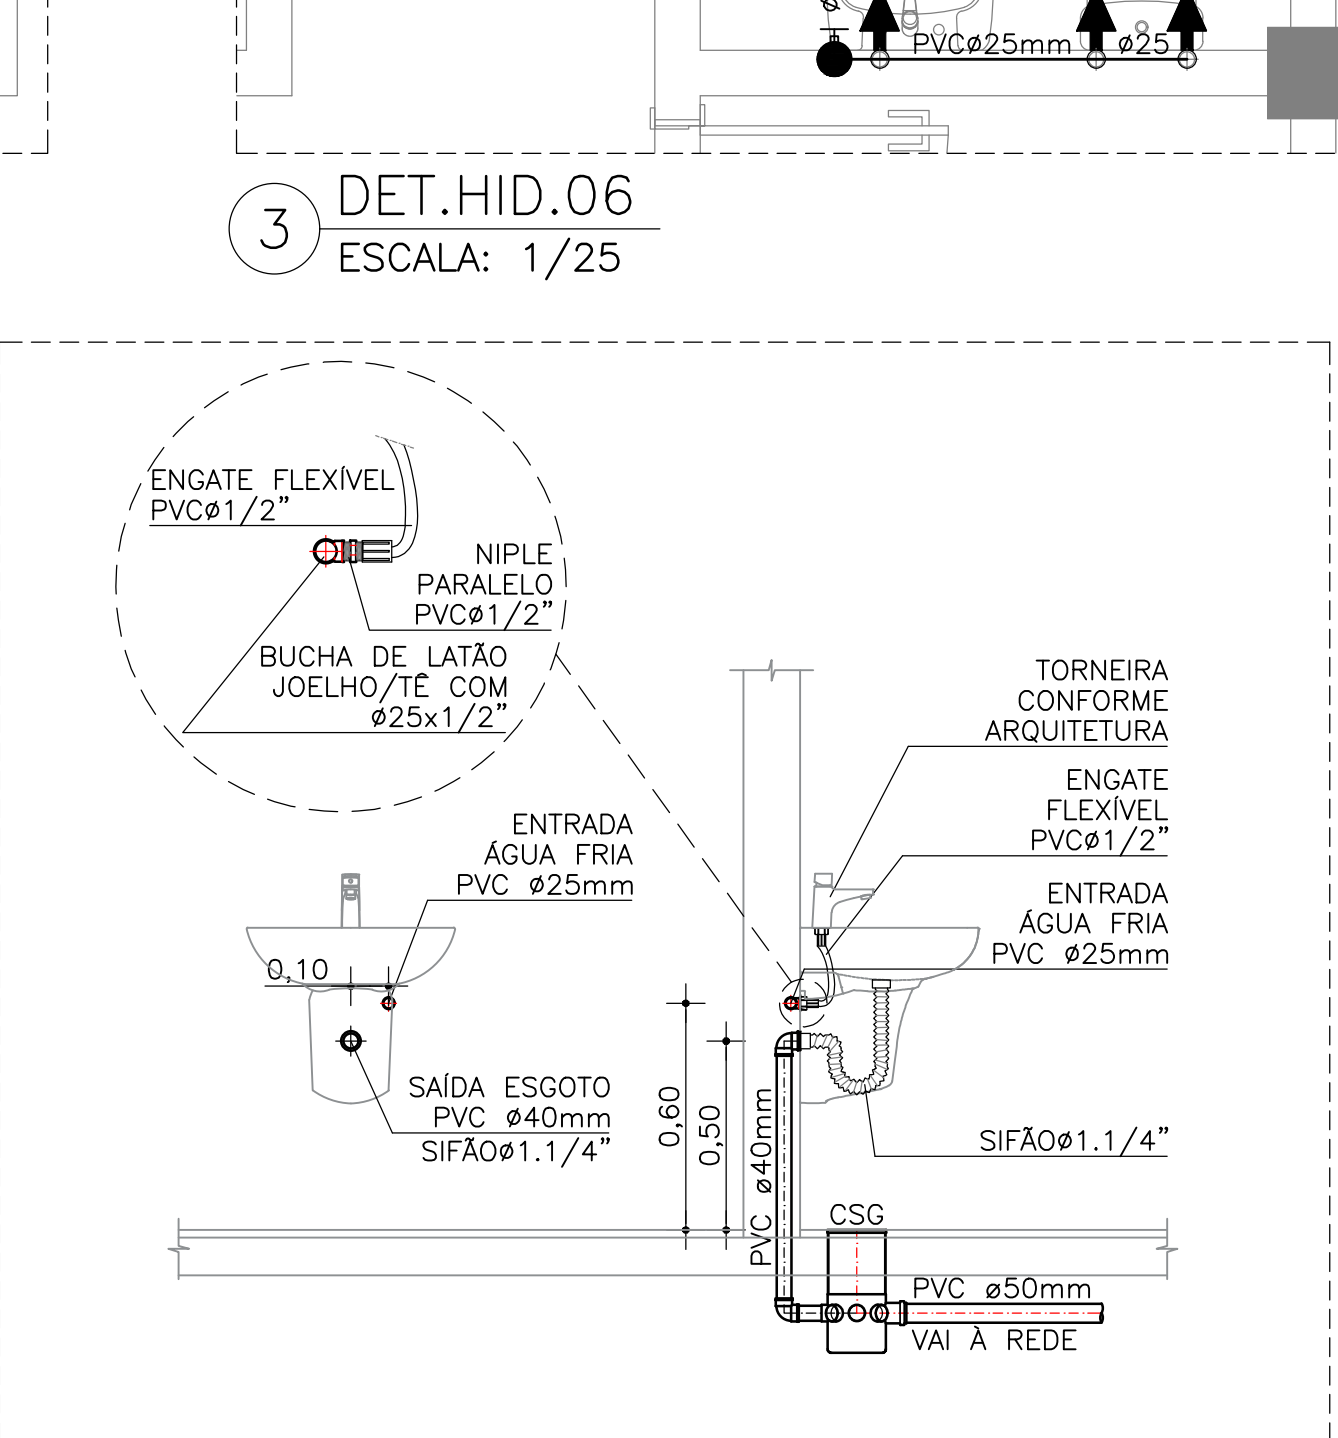
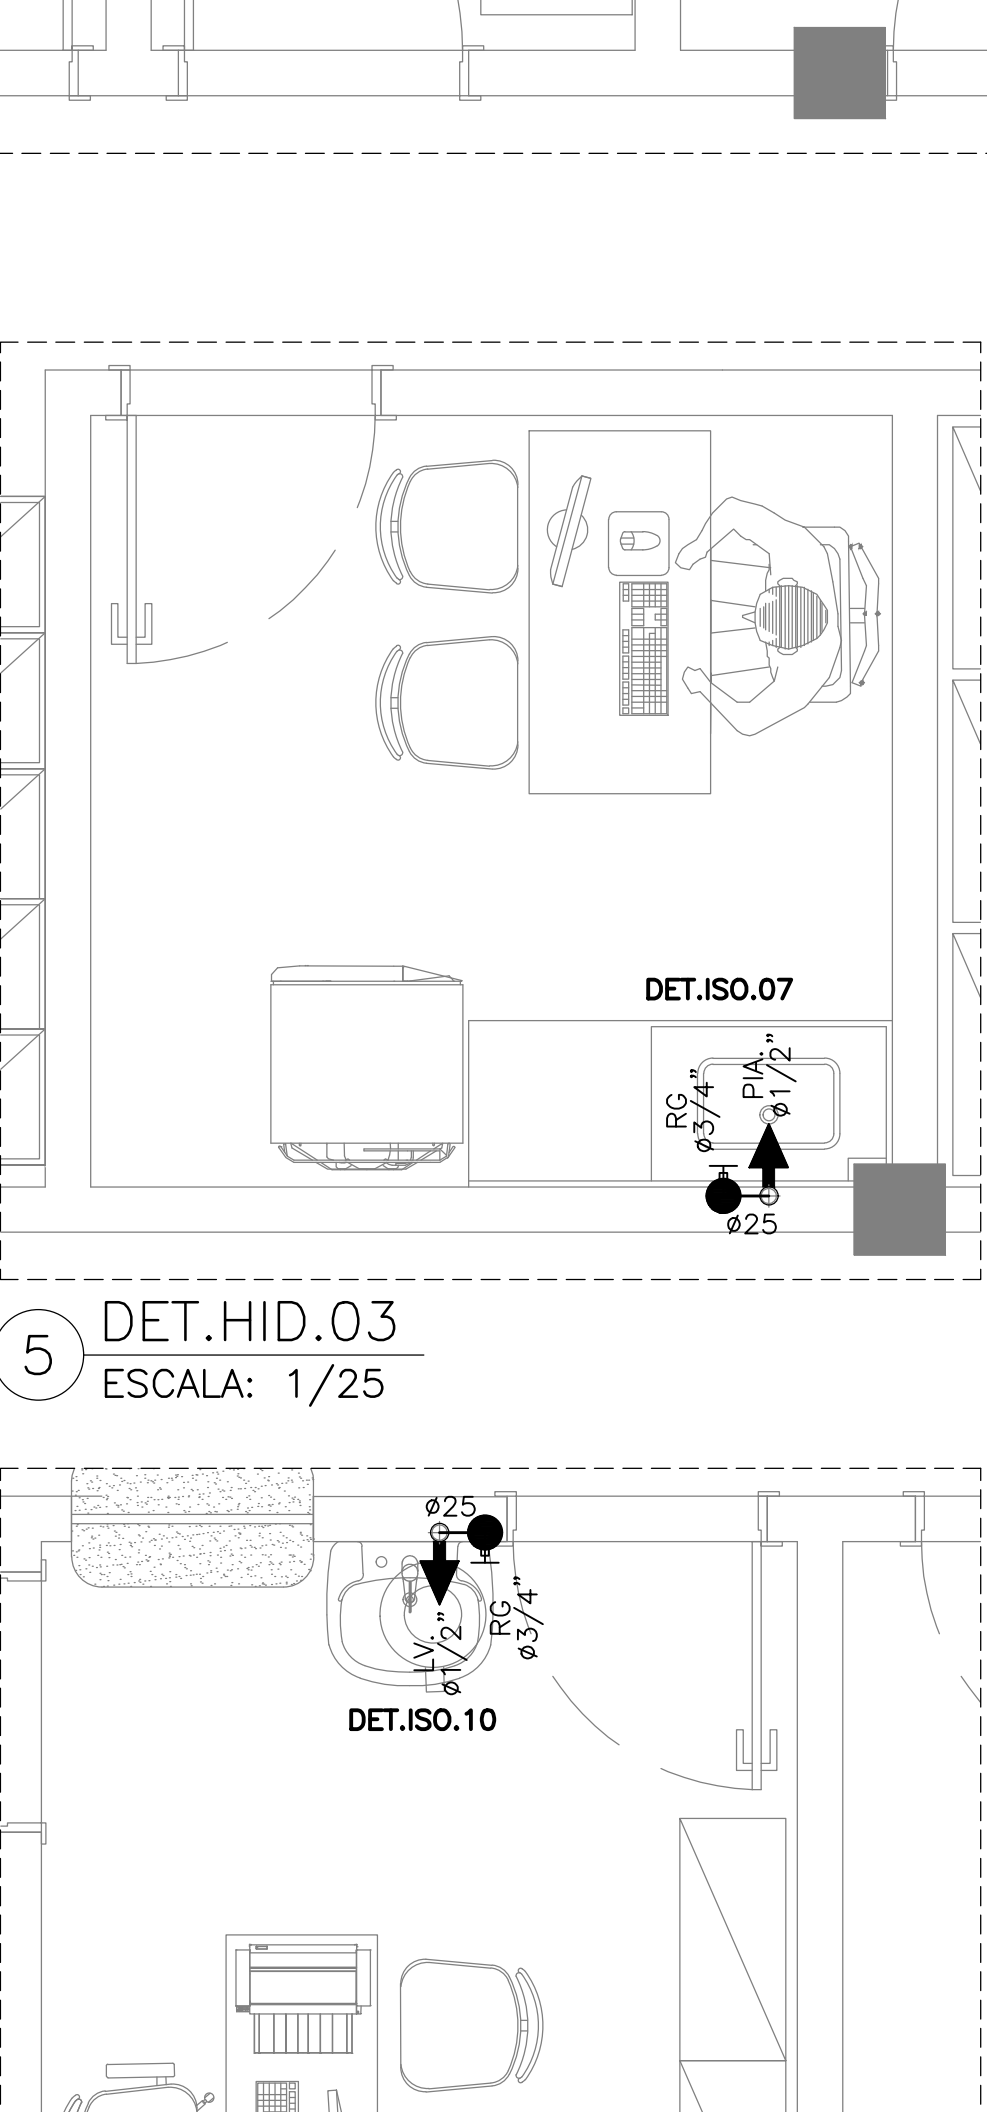
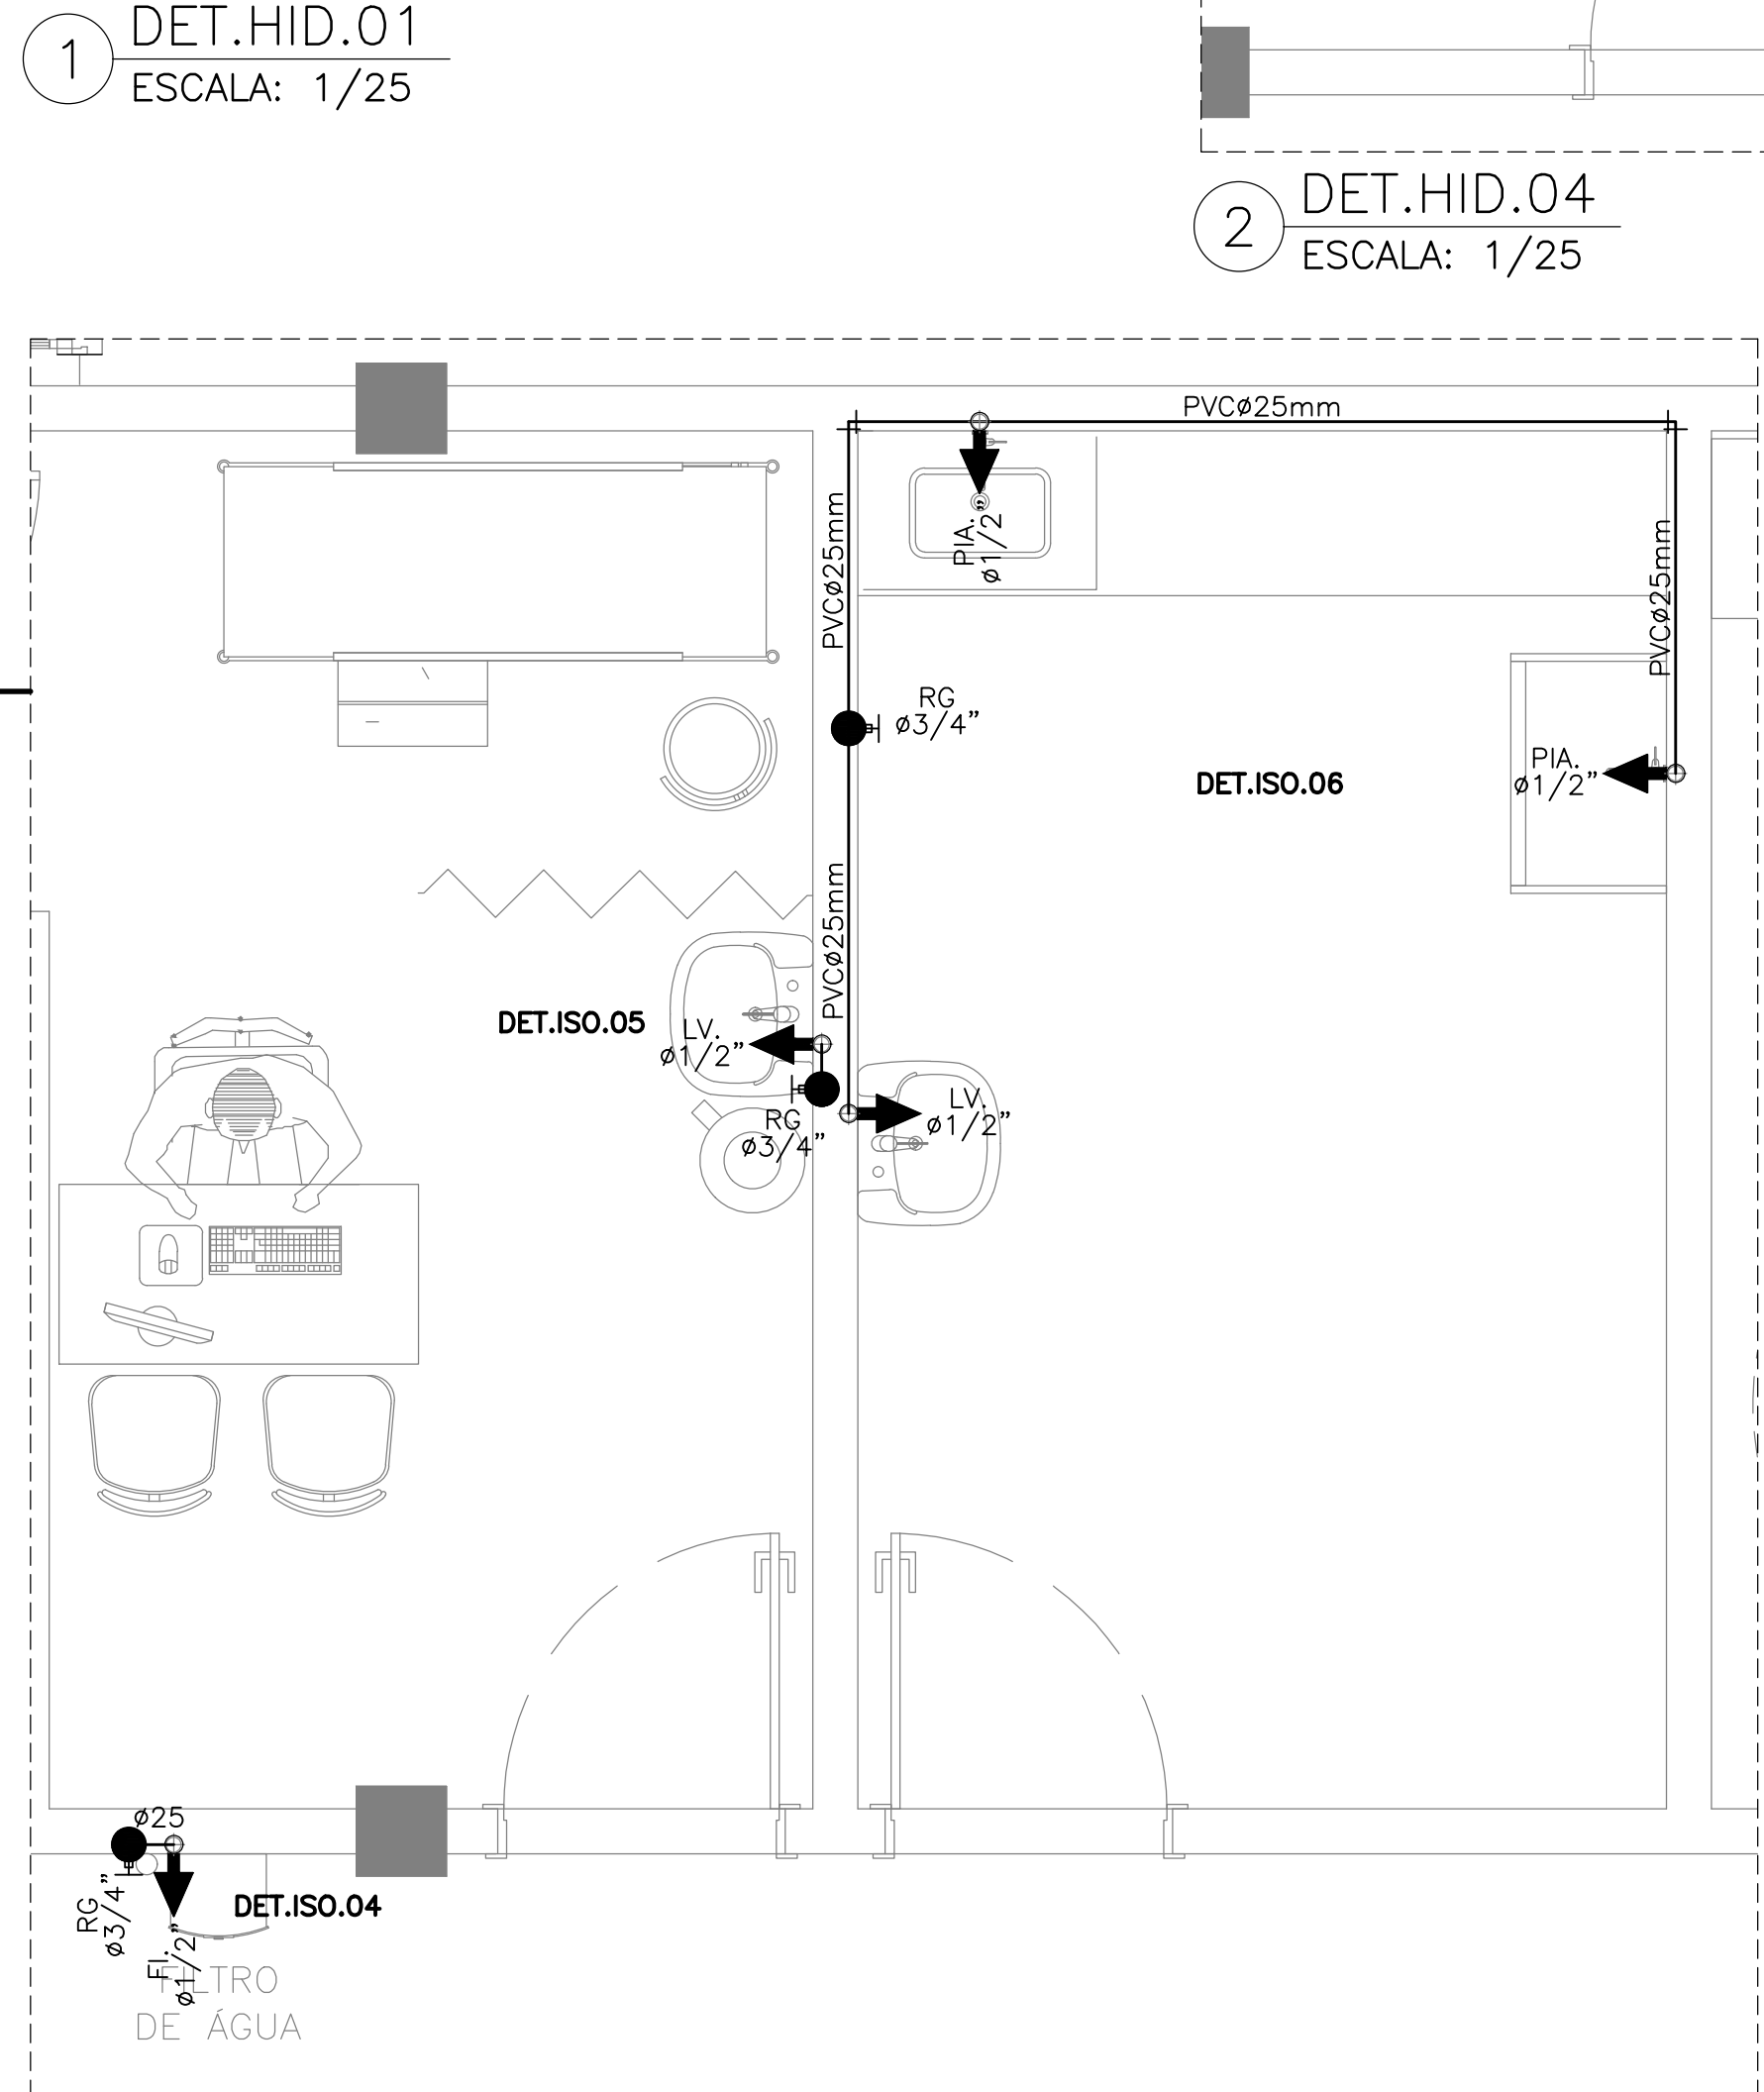
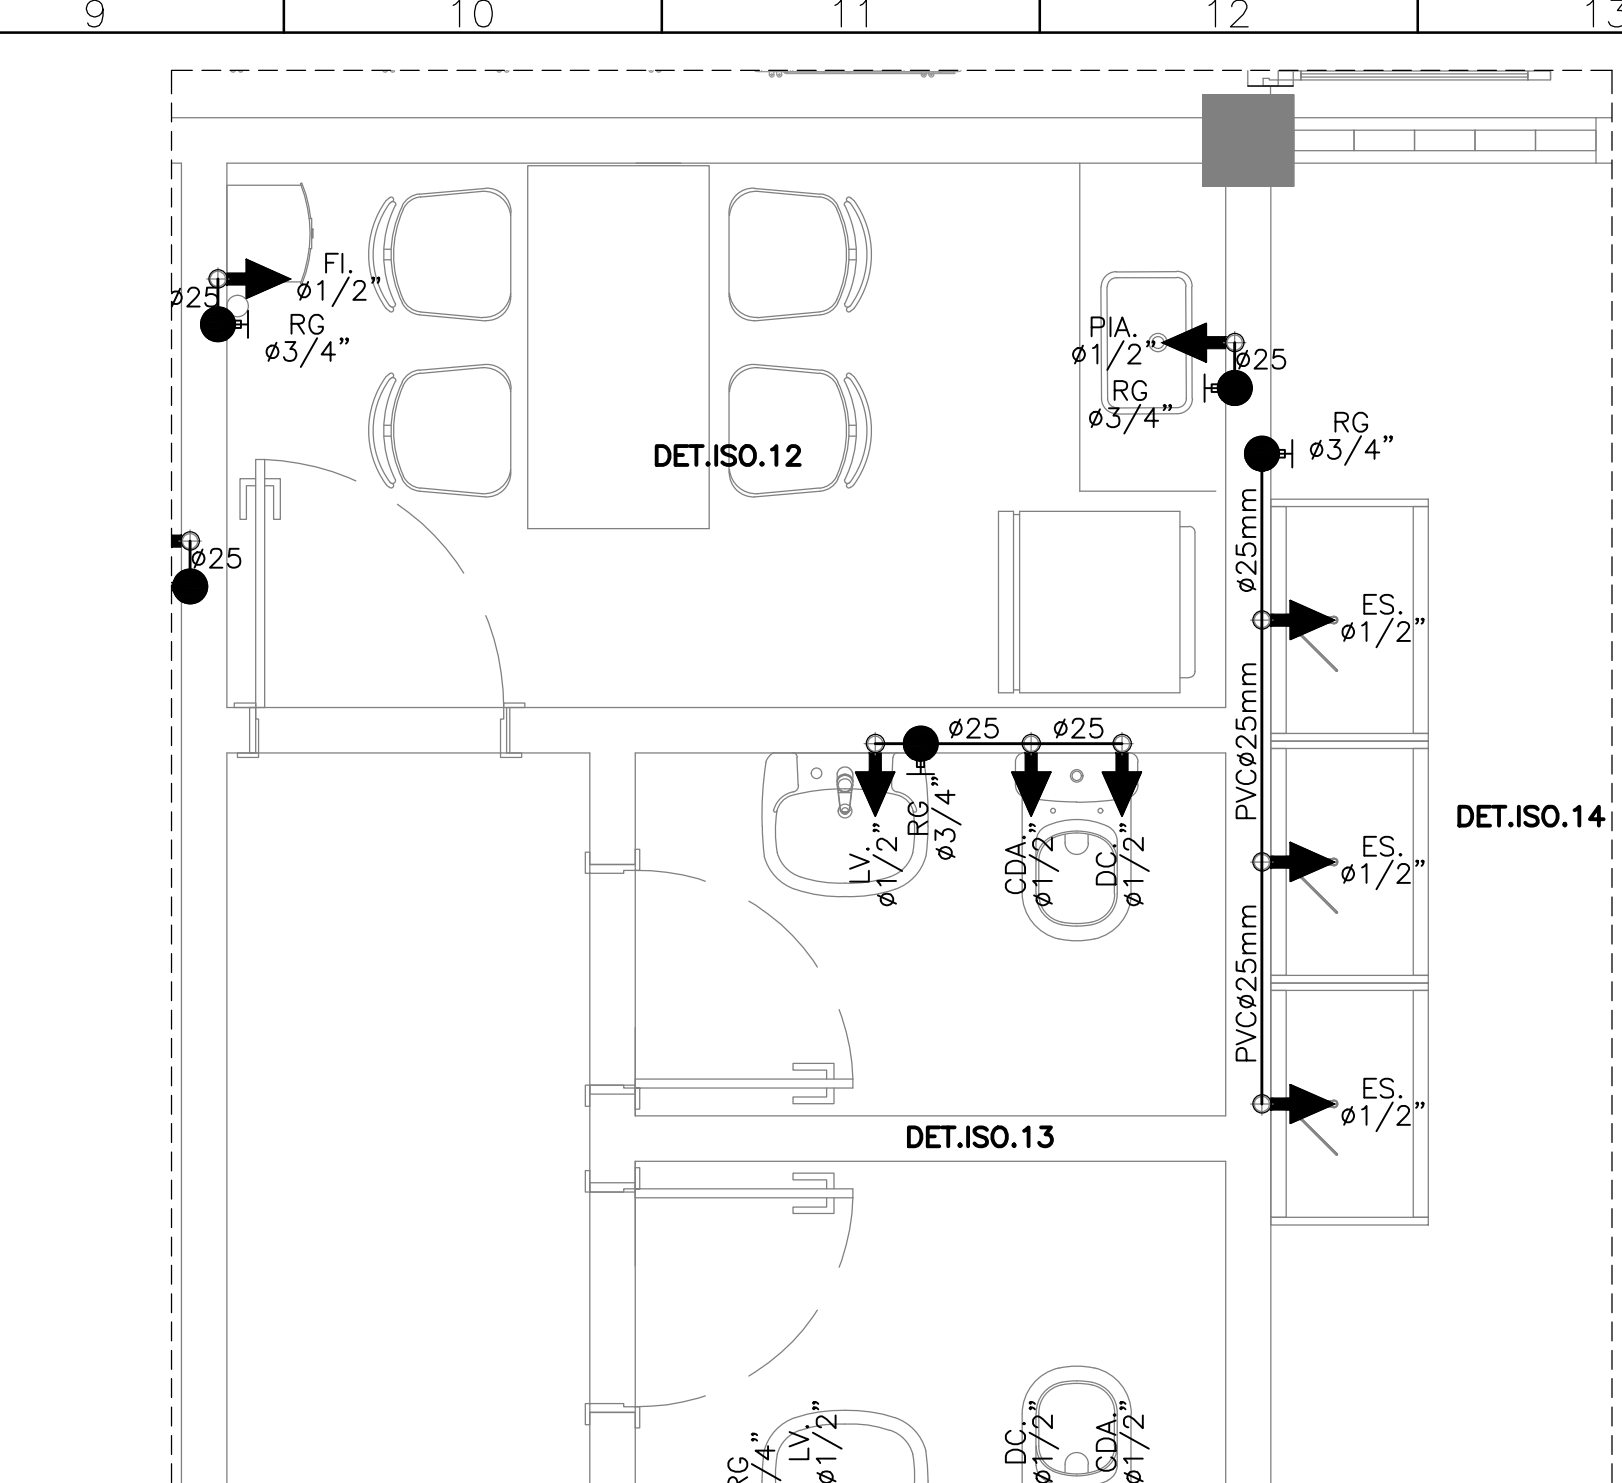
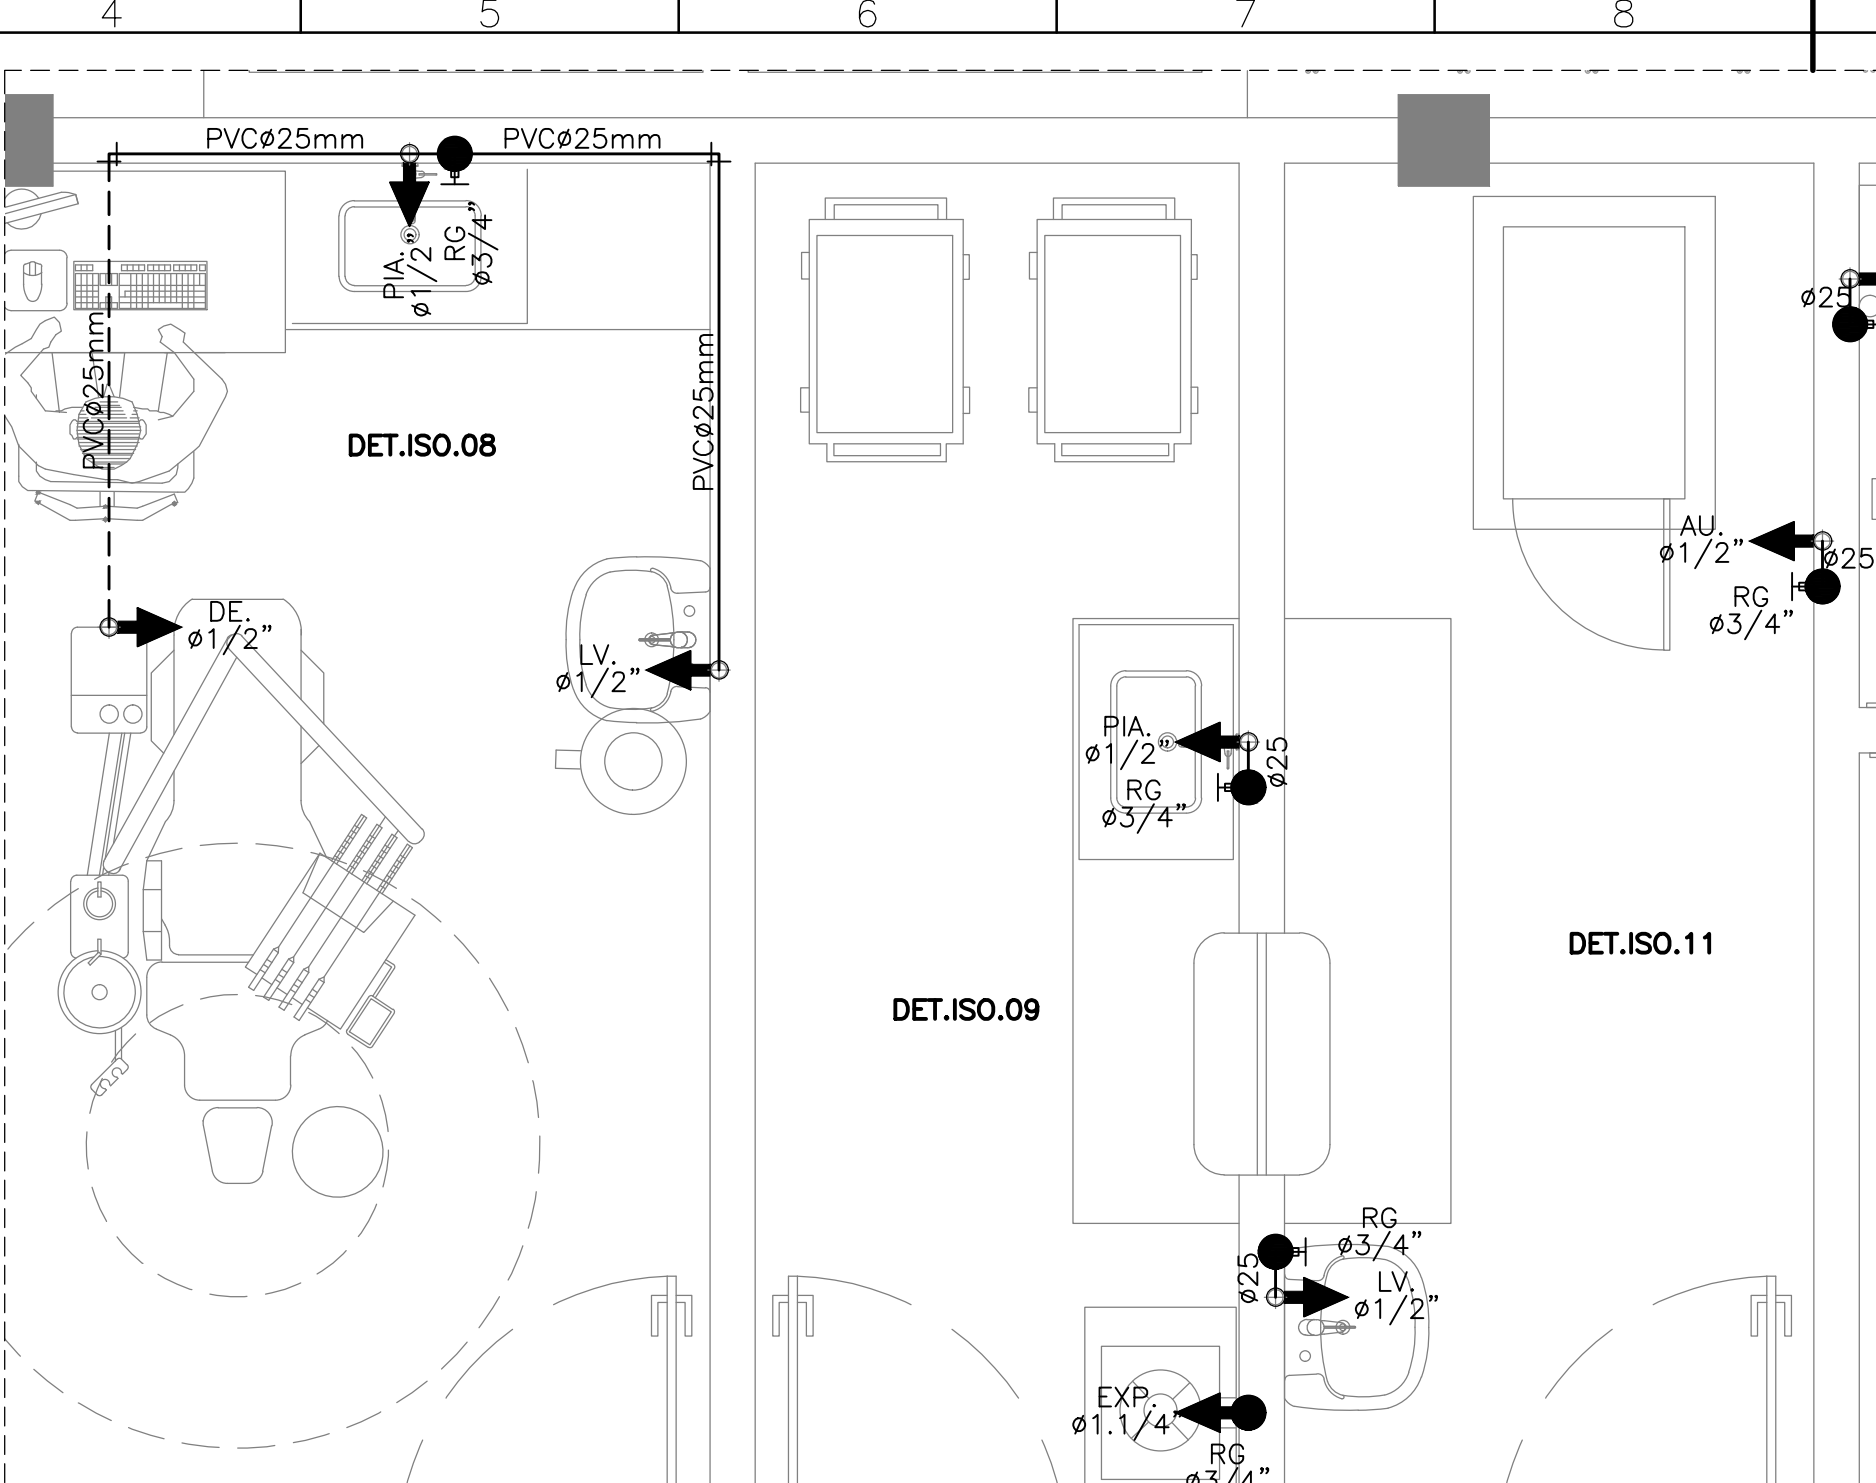


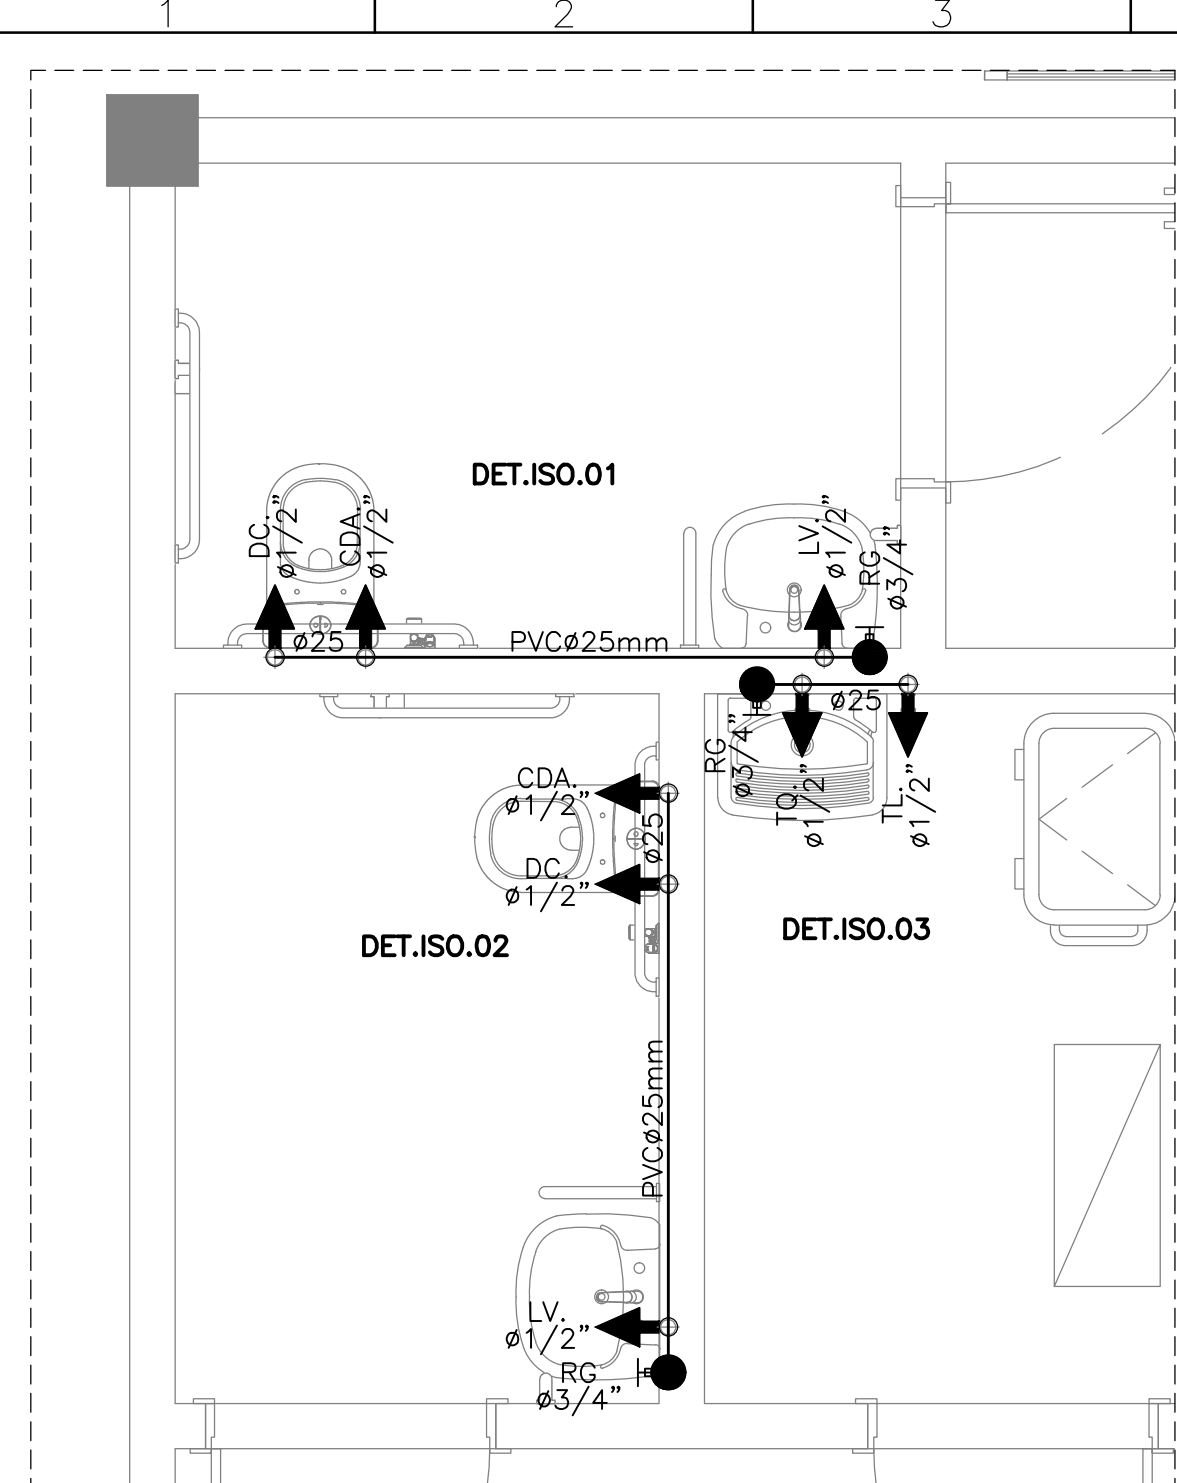

LEGENDA HIDRAULICA	
	TUB. ÁGUA FRIA - PVC SOLDÁVEL, PONTA E BOLSA PARA ÁGUA POTÁVEL EMBUTIDO NA ALVENARIA OU ACIMA DO FORRO. FAB.TIGRE OU SIMILAR.
	IDEM, PELO PISO.
	TUB. ALIMENTAÇÃO DE ÁGUA FRIA - PVC SOLDÁVEL, PONTA E BOLSA PARA ÁGUA POTÁVEL. FAB.TIGRE OU SIMILAR.
	TUB. EXTRAVASOR E LIMPEZA DE ÁGUA FRIA - PVC SOLDÁVEL, PONTA E BOLSA PARA ÁGUA POTÁVEL. FAB.TIGRE OU SIMILAR.
	RG. REGISTRO DE GAVETA INSTALADO NA PAREDE.
	PONTO DE UTILIZAÇÃO DE ÁGUA INSTALADO NA PAREDE.
	CONEXÃO JOELHO 90° EM PVC/PPR ØINDICADO.
	CONEXÃO TÊ 90° EM PVC/PPR ØINDICADO.
	CONEXÃO DE REDUÇÃO EM PVC/PPR ØINDICADO.
	INDICAÇÃO DE SUBIDA E DESCIDA DE TUBULAÇÃO NA ALVENARIA.
	LINHA DE PROJEÇÃO

LEGENDA DE PONTOS			
PEÇA	DIAM.	DESCRIÇÃO	ALTURA
CDA	Ø1/2"	PONTO BACIA SANITÁRIA COM CAIXA ACOPLADA	0,20m
LV	Ø1/2"	PONTO DE LAVATÓRIO	0,60m
TQ	Ø1/2"	PONTO DE TANQUE	1,20m
PIA	Ø1/2"	PONTO DE PIA	1,20m
RG	ØVAR"	REGISTRO DE GAVETA PADRÃO ABNT	0,30/1,80m
DC	Ø1/2"	PONTO DE DUCHA HIGIÊNICA	0,30m
TL	Ø1/2"	PONTO DE TORNEIRA DE LAVAGEM	0,50m
FL	Ø1/2"	PONTO DE FILTRO	1,60m
DE	Ø1/2"	PONTO DE CADEIRA DE DENTISTA	PISO
ES	Ø1/2"	PONTO DE ESCOVAÇÃO	1,00m

NOTA:

ASSINATURA: RESPONSÁVEL LEGAL

ASSINATURAS: PROJETO - RESPONSÁVEL TÉCNICO

ASSINATURA: APROVAÇÃO

GOVERNO DO ESTADO
BAHIA
SECRETARIA DA SAÚDE

SESAB - SECRETARIA DA SAÚDE DO ESTADO DA BAHIA
CERP - COORDENAÇÃO EXECUTIVA DE INFRAESTRUTURA DA REDE FÍSICA DA SESAB
CAS - COORDENAÇÃO DE ARQUITETURA EM SAÚDE

EAS: UNIDADE BÁSICA DE SAÚDE INDÍGENA TIPO I

PROJETO: CONSTRUÇÃO DA UBS INDÍGENA TIPO I

ENDEREÇO:
ETAPA PROJETO:
PROJETO EXECUTIVO DE INST.HIDRAULICAS

RESPONSÁVEL TÉCNICO: JOSÉ CARLOS DA ROCHA | REG. Nº: 0500939233

PLANTA:
DETALHES HIDRÁULICOS

ESCALA: INDICADAS

DATA: ABRIL/2025

FOLHA:
03/05