




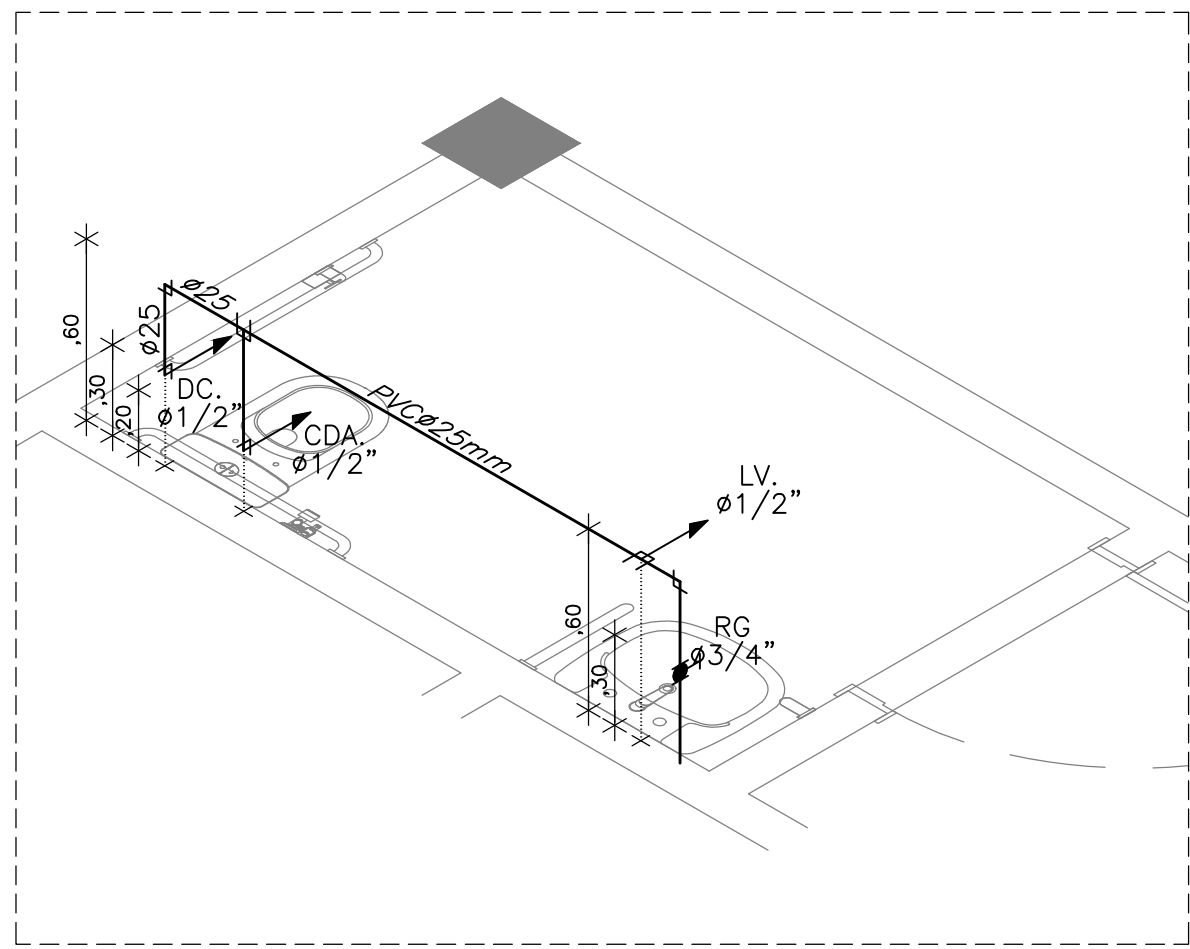


1 DET.ISO.01
ESCALA: 1/25

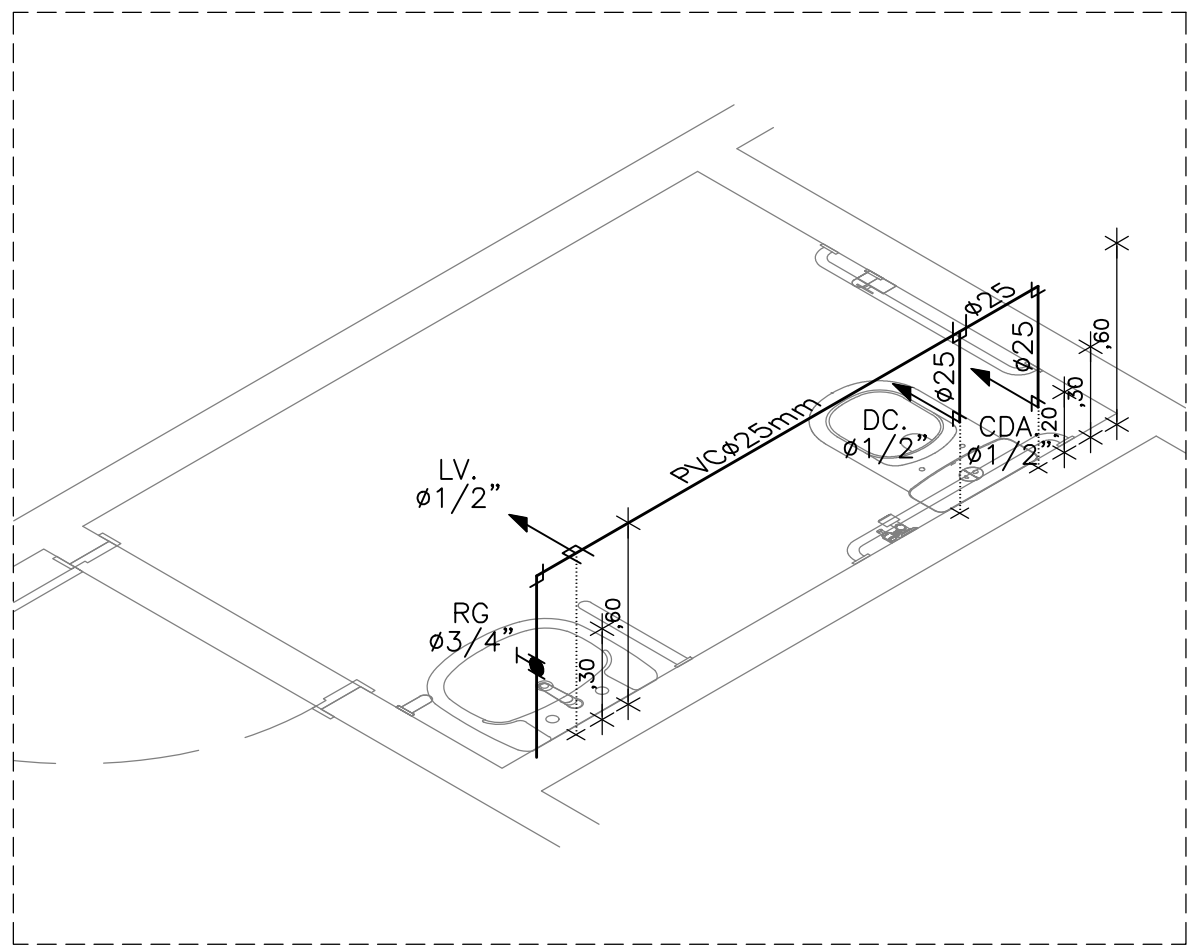


2 DET.ISO.02
ESCALA: 1/25

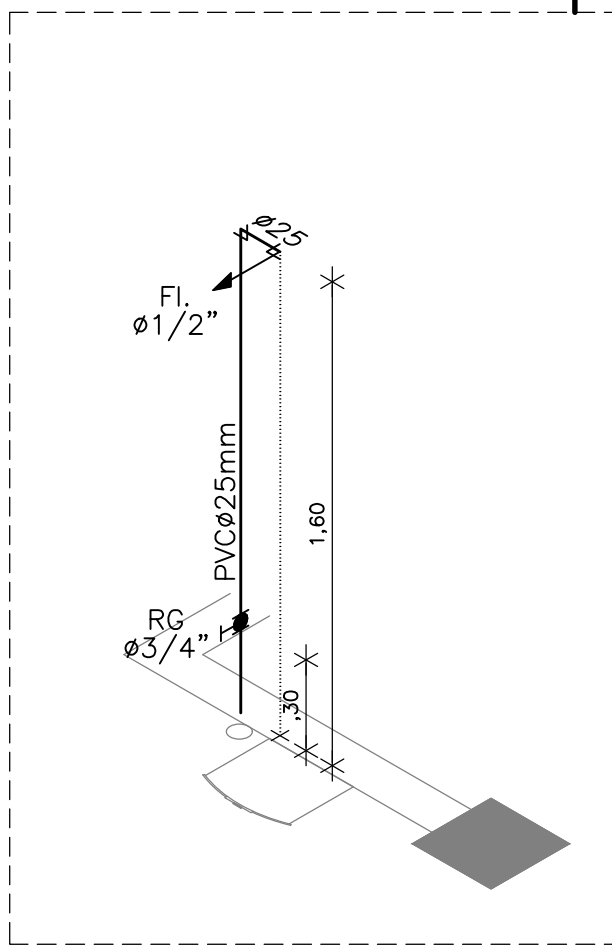


3 DET.ISO.04
ESCALA: 1/25

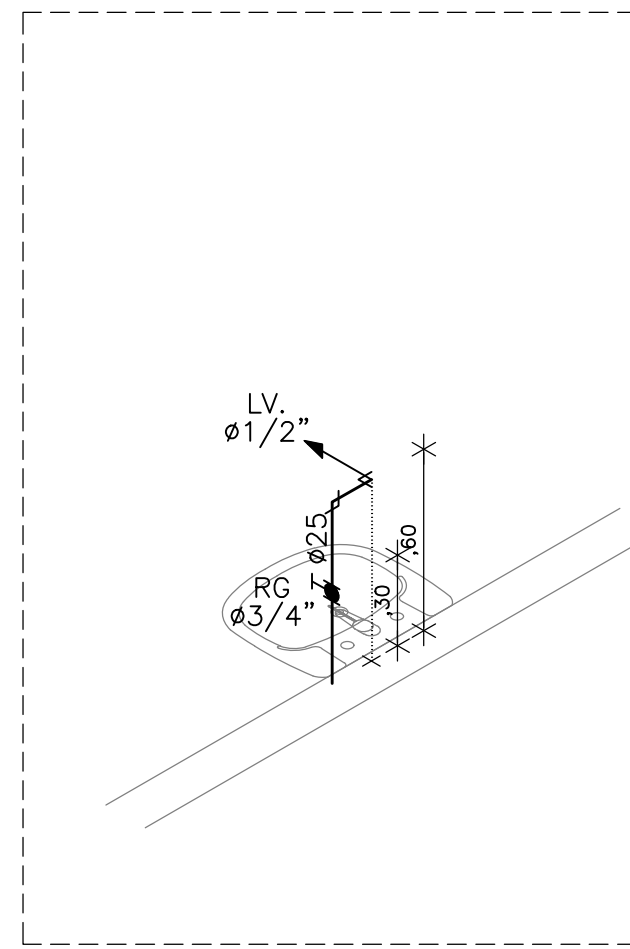


4 DET.ISO.05
ESCALA: 1/25

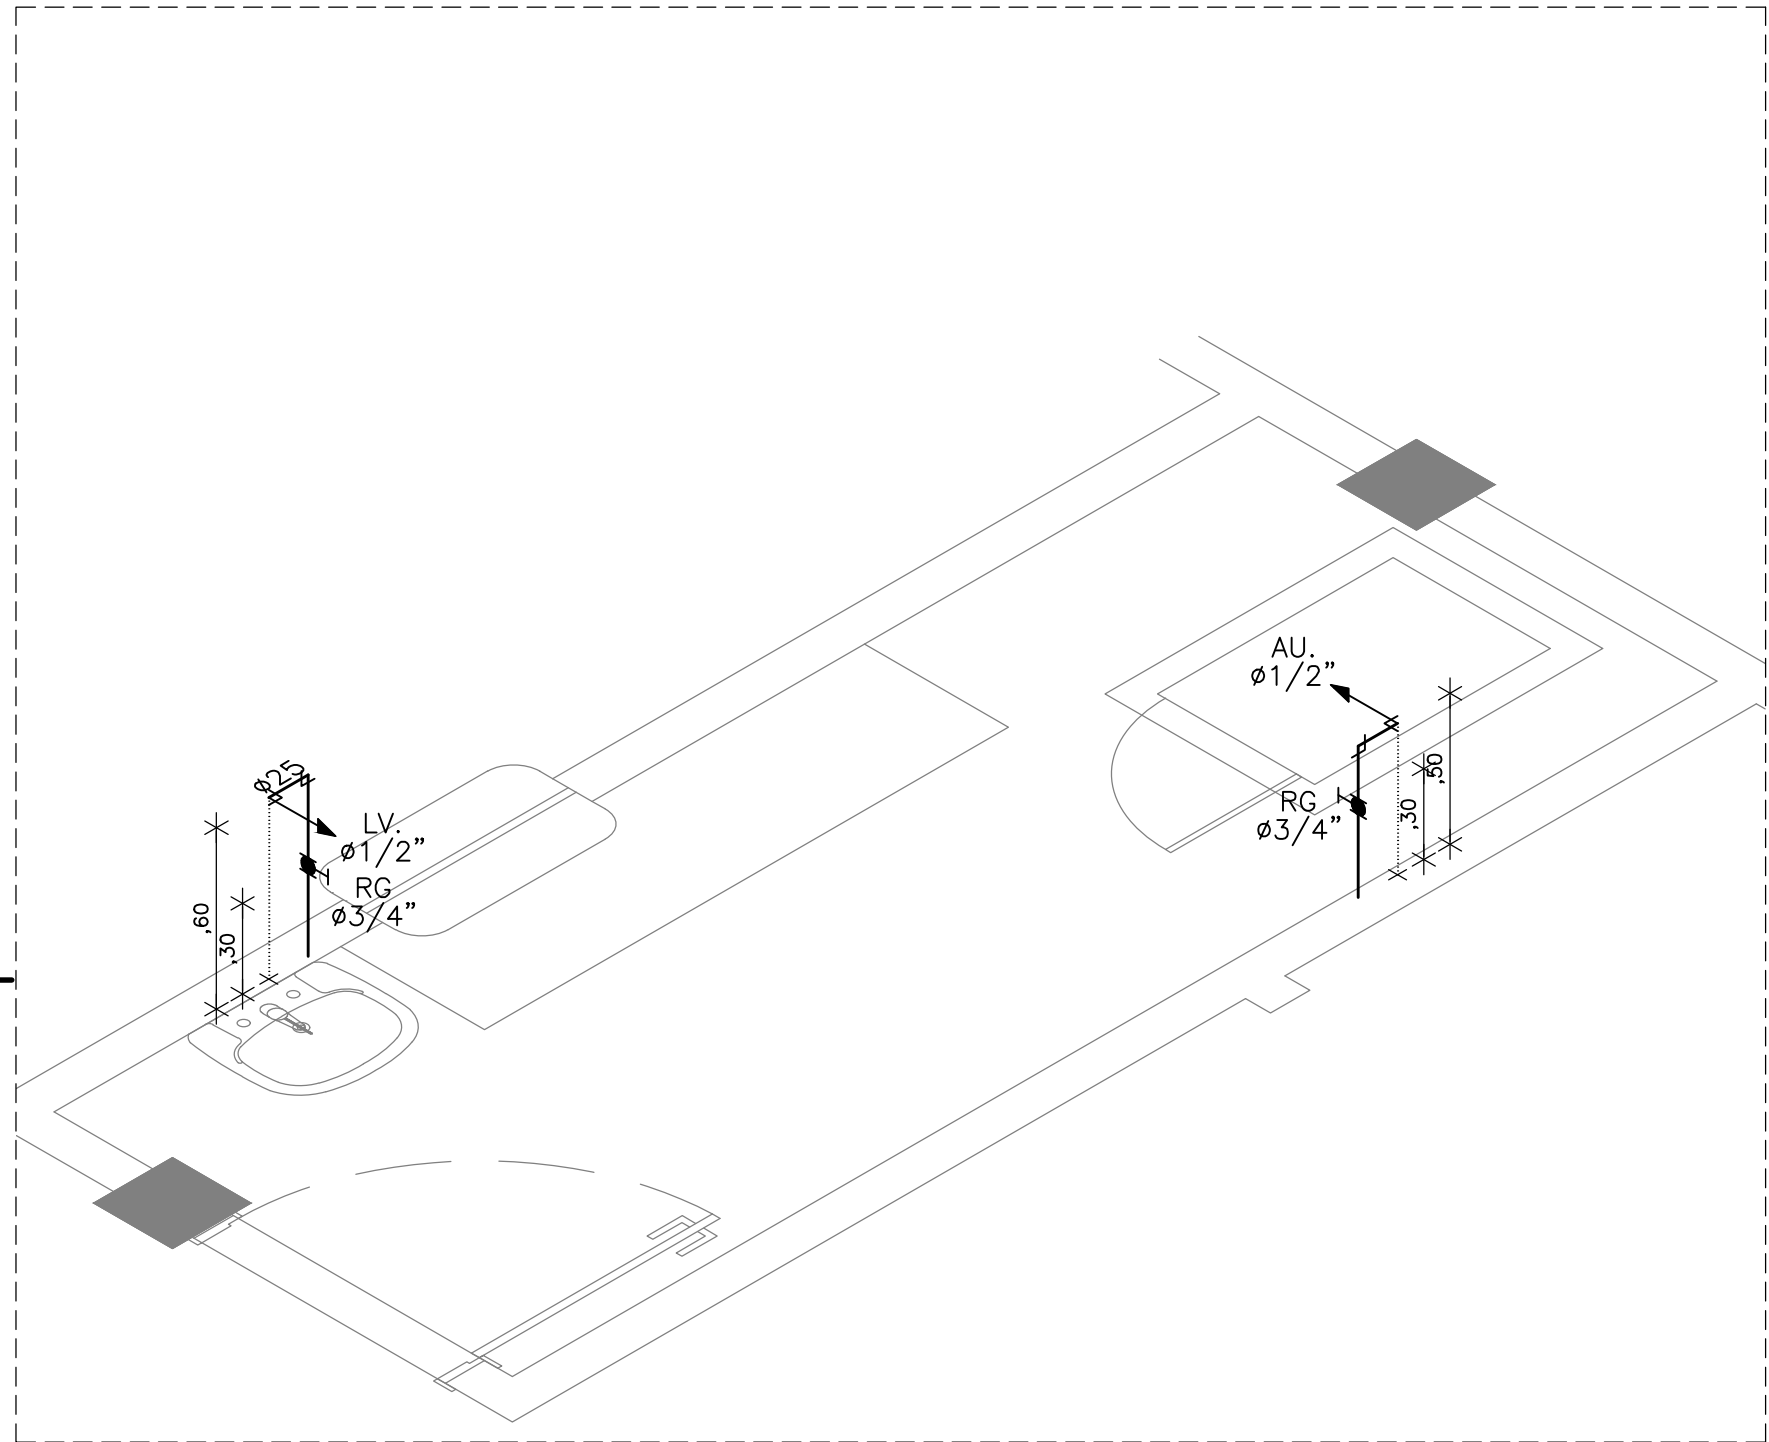


5 DET.ISO.11
ESCALA: 1/25

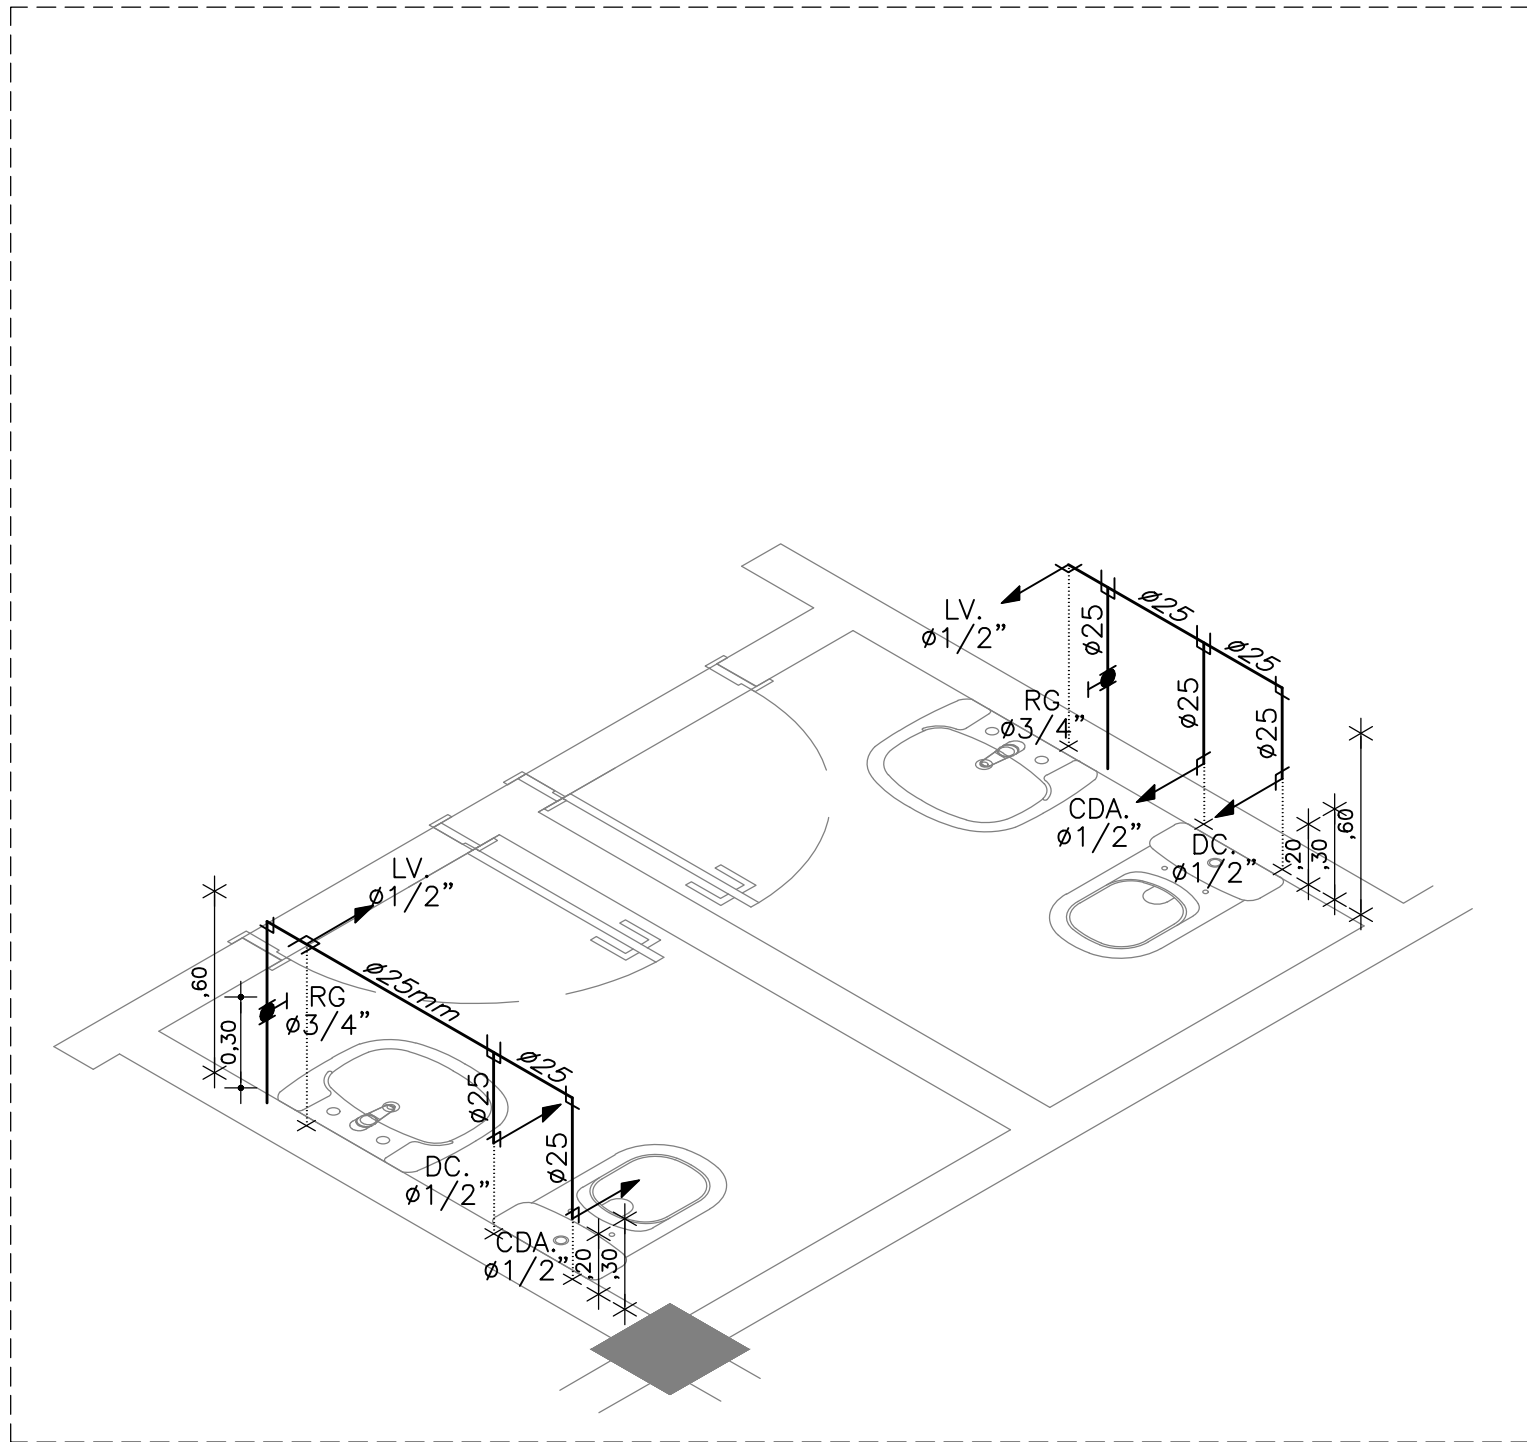


6 DET.ISO.13
ESCALA: 1/25

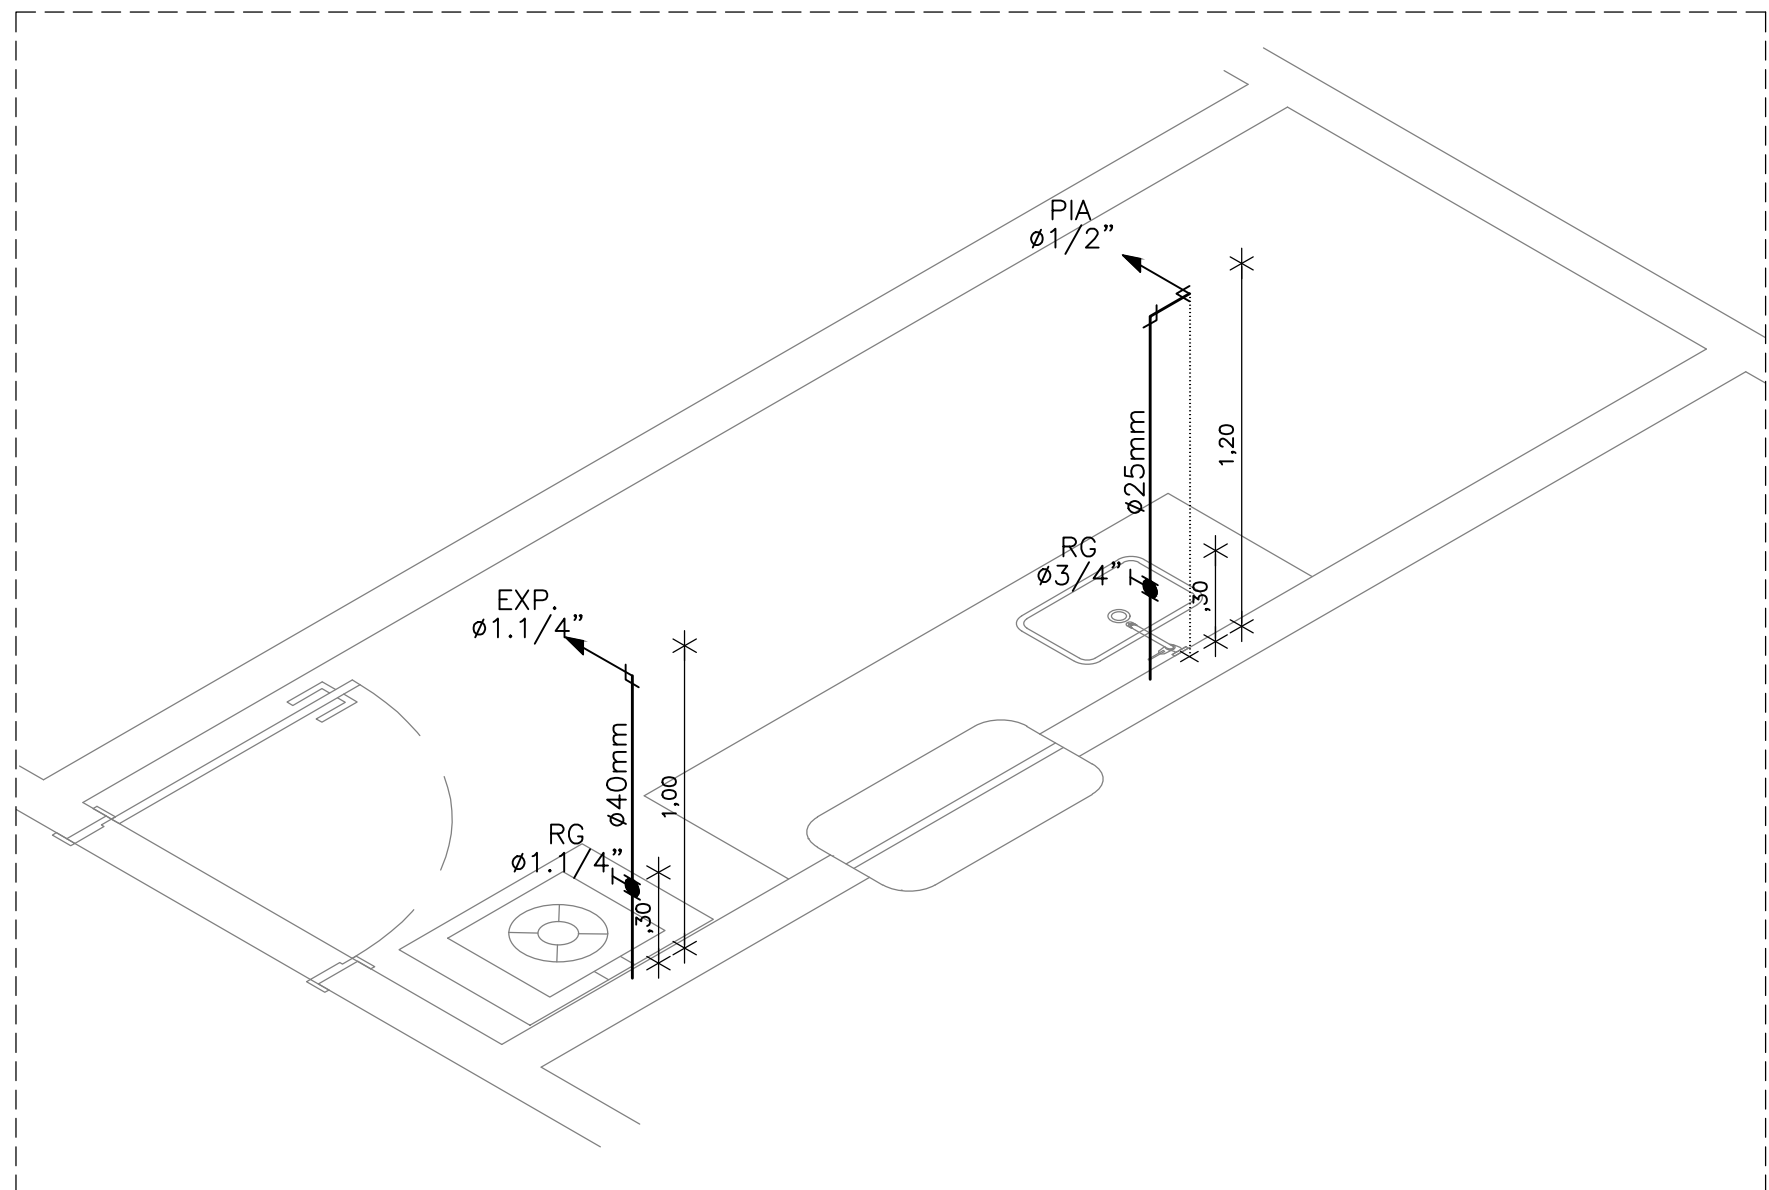


8 DET.ISO.09
ESCALA: 1/25

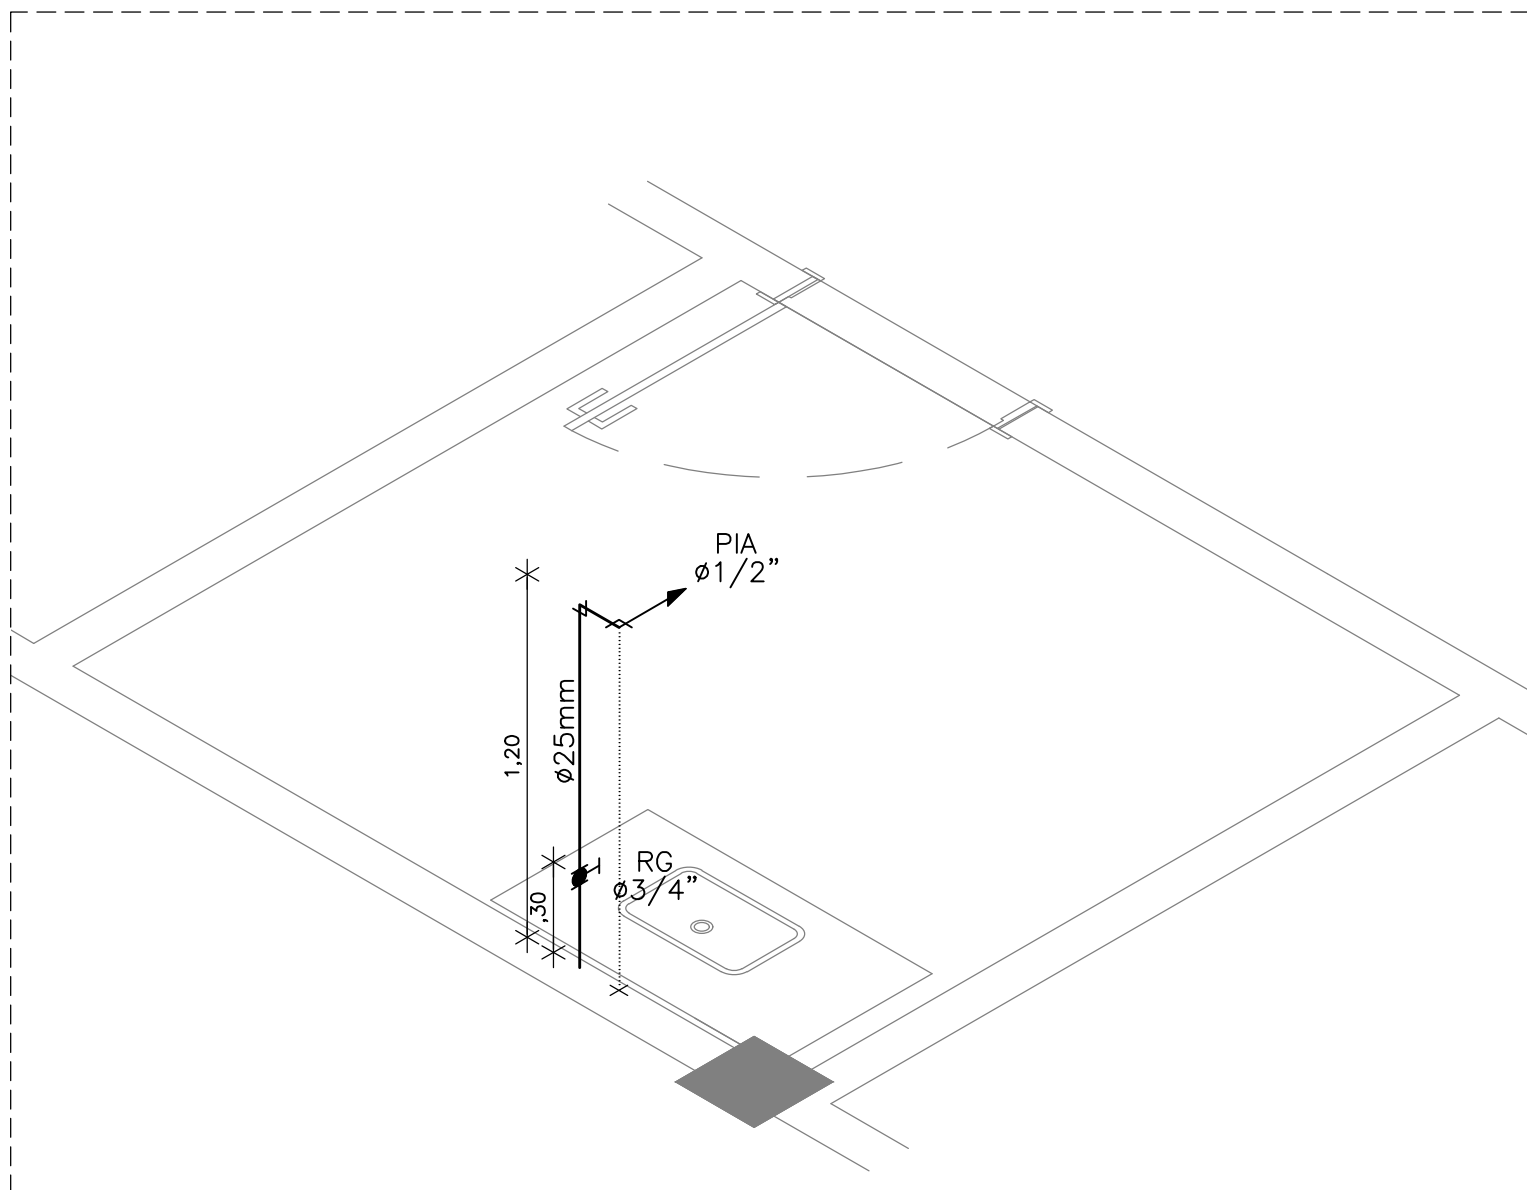

9 DET.ISO.07
ESCALA: 1/25

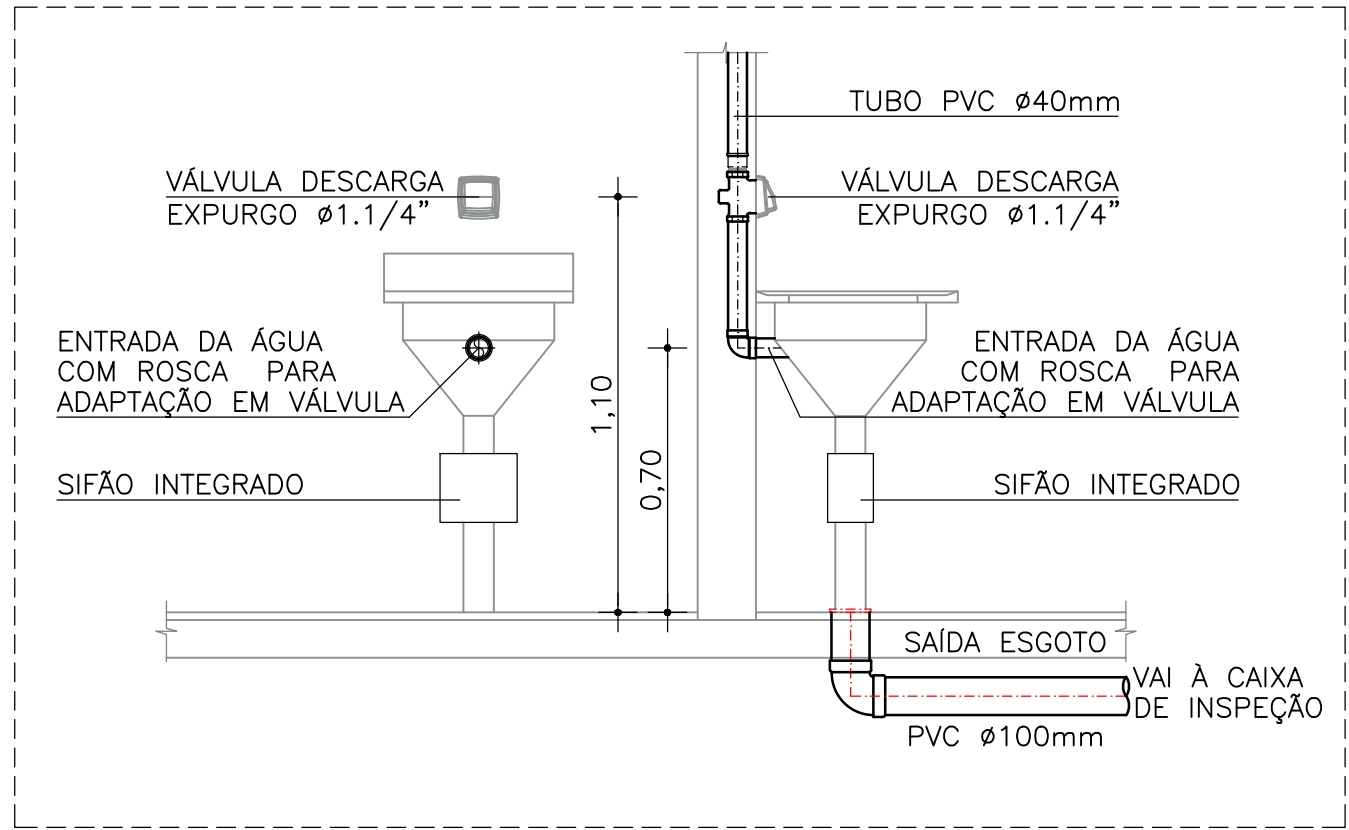

7 DET. EXPURGO
ESCALA: 1/20

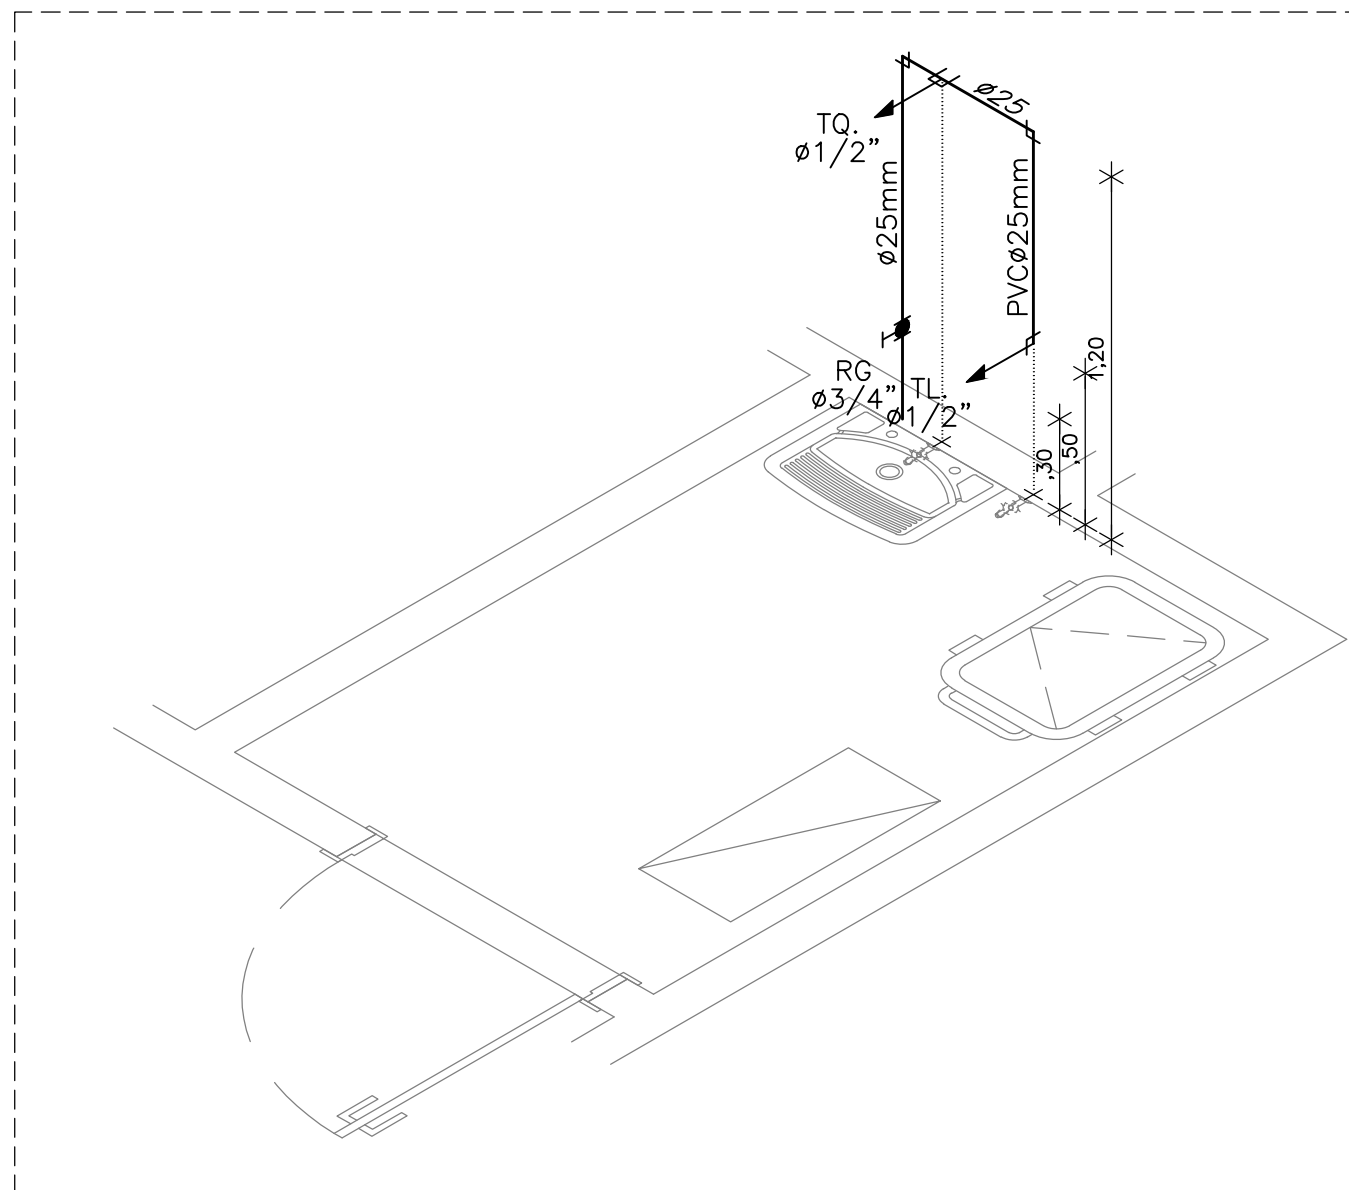

10 DET.ISO.03
ESCALA: 1/25

LEGENDA HIDRAULICA	
	TUB. ÁGUA FRIA - PVC SOLDÁVEL, PONTA E BOLSA PARA ÁGUA POTÁVEL EMBUTIDO NA ALVENARIA OU ACIMA DO FORRO. FAB.TIGRE OU SIMILAR.
	IDEM, PELO PISO.
	TUB. ALIMENTAÇÃO DE ÁGUA FRIA - PVC SOLDÁVEL, PONTA E BOLSA PARA ÁGUA POTÁVEL. FAB.TIGRE OU SIMILAR.
	TUB. EXTRAVASOR E LIMPEZA DE ÁGUA FRIA - PVC SOLDÁVEL, PONTA E BOLSA PARA ÁGUA POTÁVEL. FAB.TIGRE OU SIMILAR.
	RG. REGISTRO DE GAVETA INSTALADO NA PAREDE.
	PONTO DE UTILIZAÇÃO DE ÁGUA INSTALADO NA PAREDE.
	CONEXÃO JOELHO 90° EM PVC/PPR ØINDICADO.
	CONEXÃO TÊ 90° EM PVC/PPR ØINDICADO.
	CONEXÃO DE REDUÇÃO EM PVC/PPR ØINDICADO.
	INDICAÇÃO DE SUBIDA E DESCIDA DE TUBULAÇÃO NA ALVENARIA.
	LINHA DE PROJEÇÃO

LEGENDA DE PONTOS			
PEÇA	DIAM.	DESCRIÇÃO	ALTURA
CDA.	1/2"	PONTO BACIA SANITÁRIA COM CAIXA ACOPLADA	0,20m
LV.	1/2"	PONTO DE LAVATÓRIO	0,60m
TQ.	1/2"	PONTO DE TANQUE	1,20m
PIA	1/2"	PONTO DE PIA	1,20m
RG.	3/4"	REGISTRO DE GAVETA PADRÃO ABNT	0,30/1,80m
DC.	1/2"	PONTO DE DUCHA HIGIÊNICA	0,30m
TL.	1/2"	PONTO DE TORNEIRA DE LAVAGEM	0,50m
FL.	1/2"	PONTO DE FILTRO	1,60m
DE.	1/2"	PONTO DE CADEIRA DE DENTISTA	PISO
ES.	1/2"	PONTO DE ESCOVAÇÃO	1,00m

NOTA:	ASSINATURA: RESPONSÁVEL LEGAL
	ASSINATURAS: PROJETO - RESPONSÁVEL TÉCNICO
REVISÃO	ASSINATURA: APROVAÇÃO
REV. 01	
REV. 02	
REV. 03	
REV. 04	
REV. 05	
REV. 06 - FEVEREIRO 2025 - EMISSÃO FINAL	

SESAB - SECRETARIA DA SAÚDE DO ESTADO DA BAHIA CERP - COORDENAÇÃO EXECUTIVA DE INFRAESTRUTURA DA REDE FÍSICA DA SESAB EAS - COORDENAÇÃO DE ARQUITETURA EM SAÚDE	BAHIA SECRETARIA DA SAÚDE JCA ARQUITETURA E ASSOCIADOS
EAS: UNIDADE BÁSICA DE SAÚDE INDÍGENA TIPO I	
PROJETO: CONSTRUÇÃO DA UBS INDÍGENA TIPO I	
ENDEREÇO: ETAPA PROJETO: PROJETO EXECUTIVO DE INST.HIDRAULICAS	FOLHA: 04/05
RESPONSÁVEL TÉCNICO: JOSÉ CARLOS DA ROCHA	REG. Nº: 0500939233
PLANTA: DETALHES ISOMÉTRICOS	
ESCALA: INDICADAS	
DATA: ABRIL/2025	