




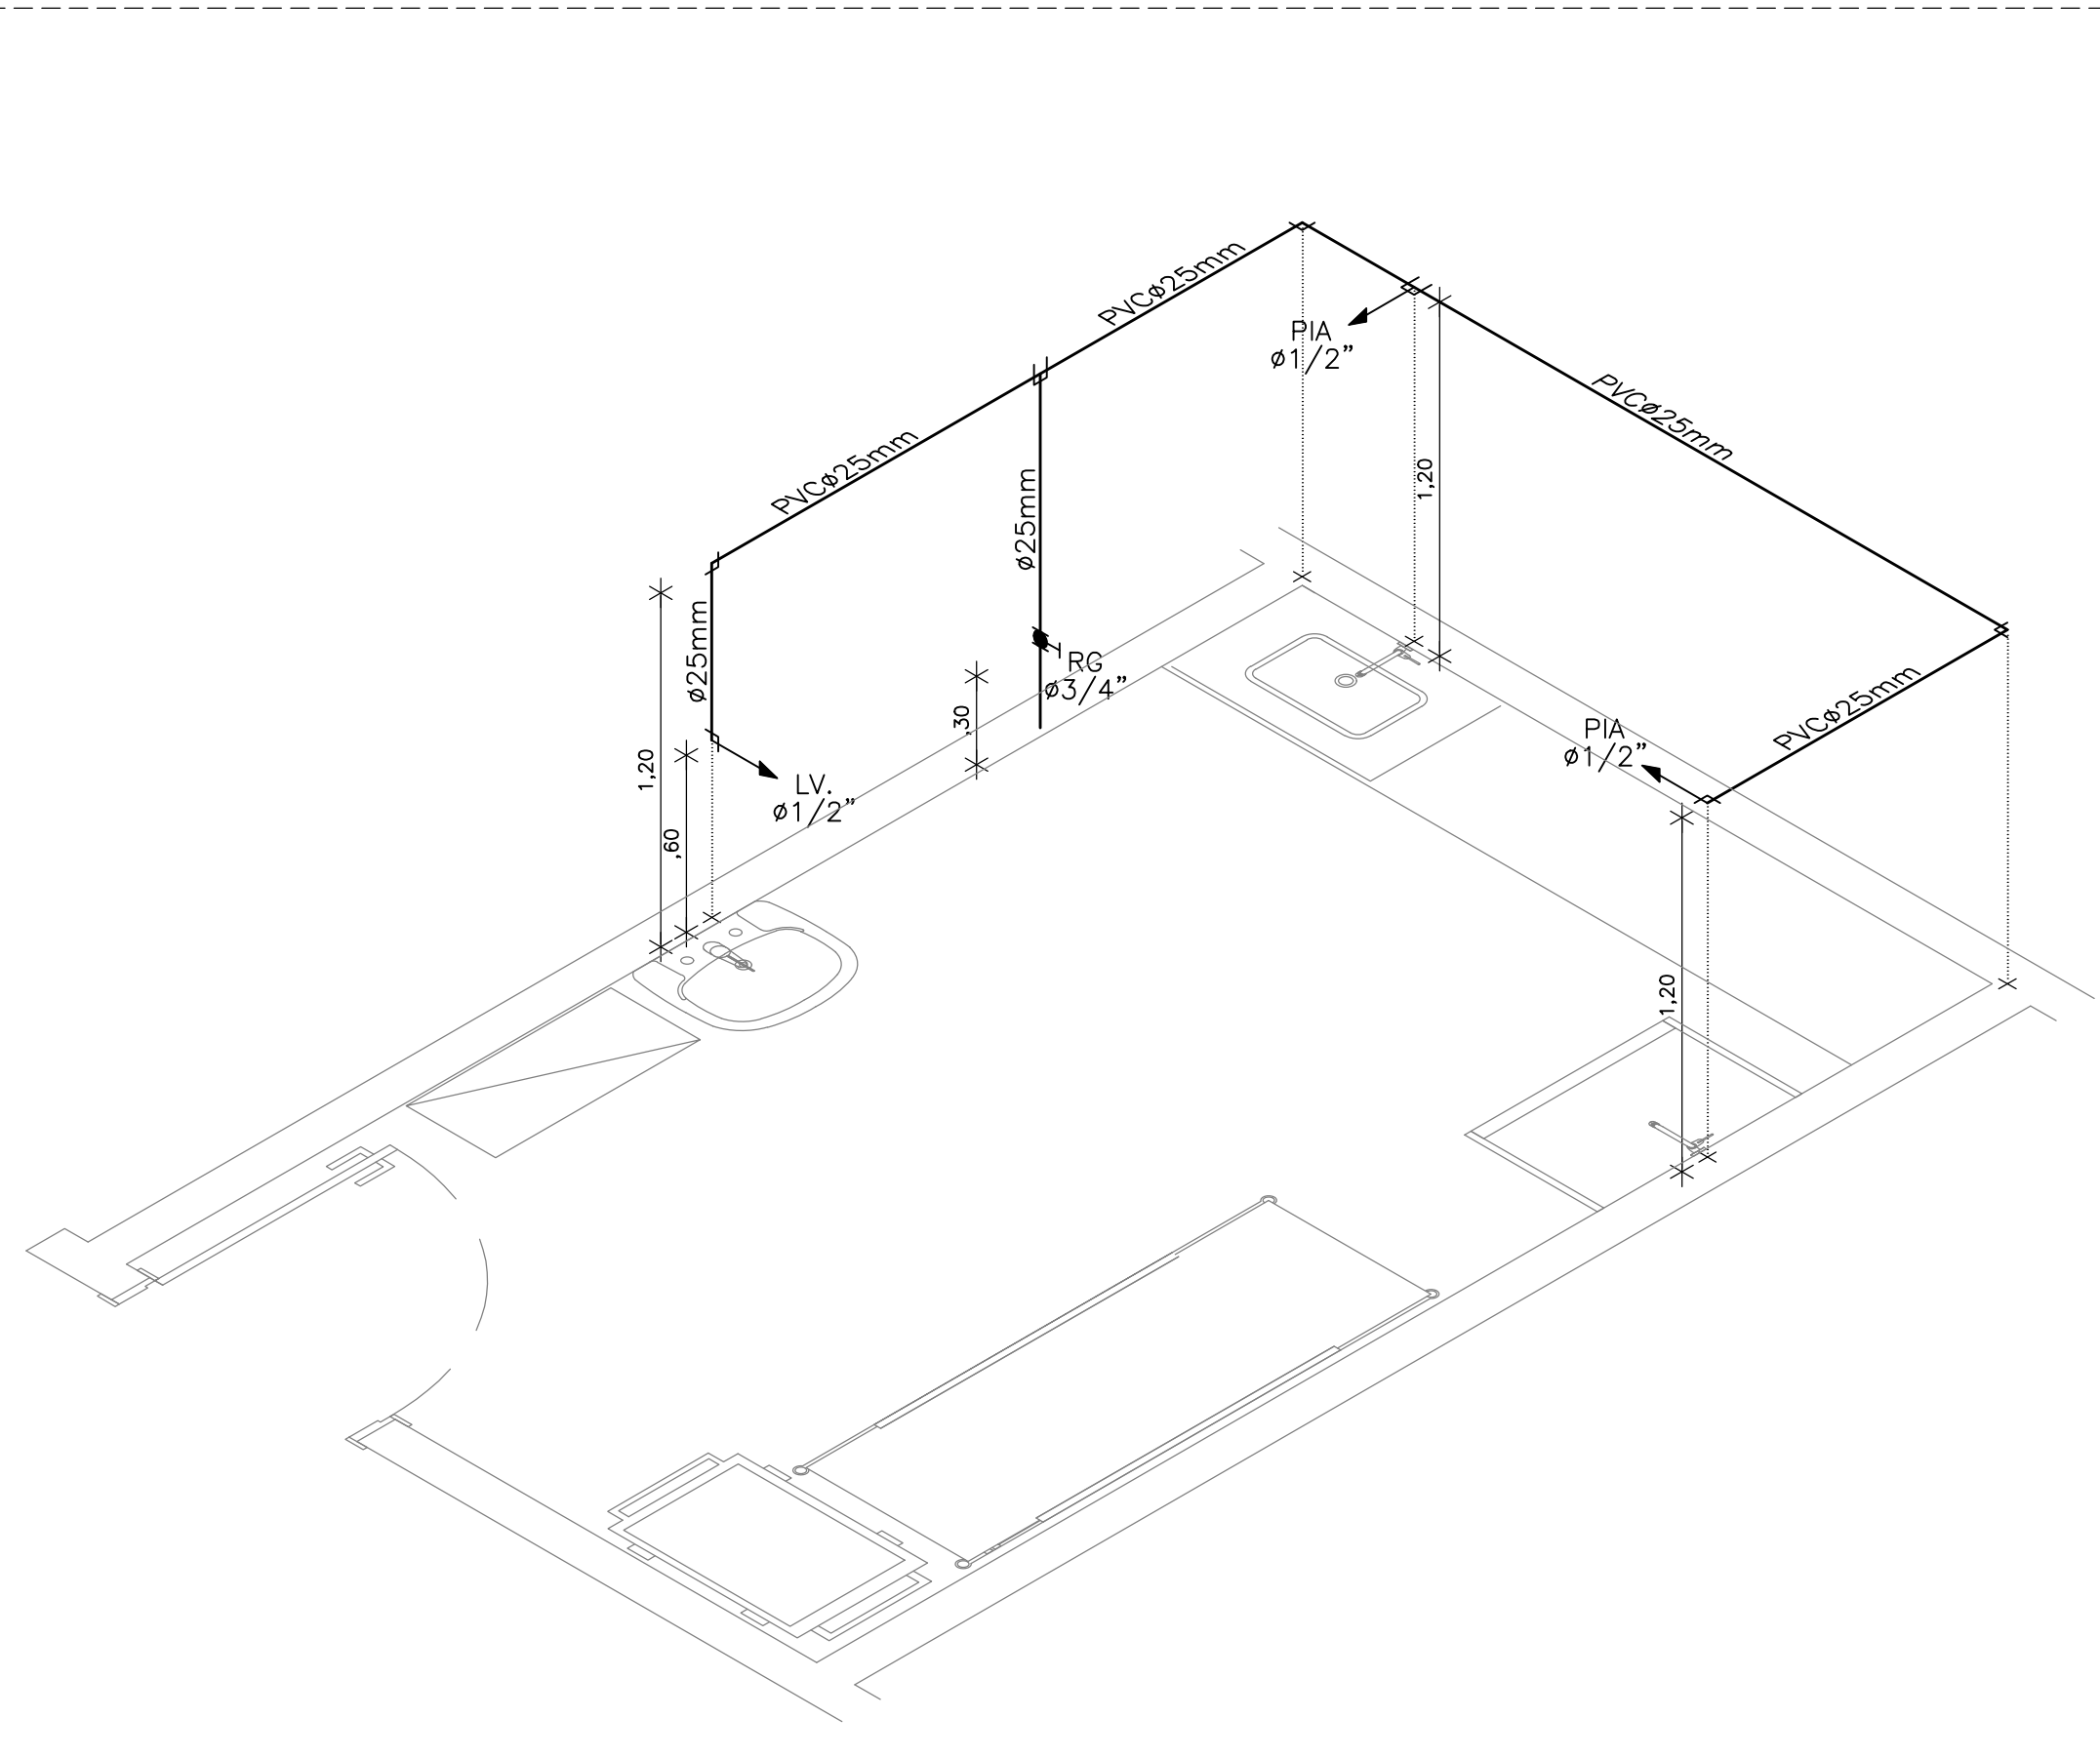


1 DET.ISO.06
ESCALA: 1/25

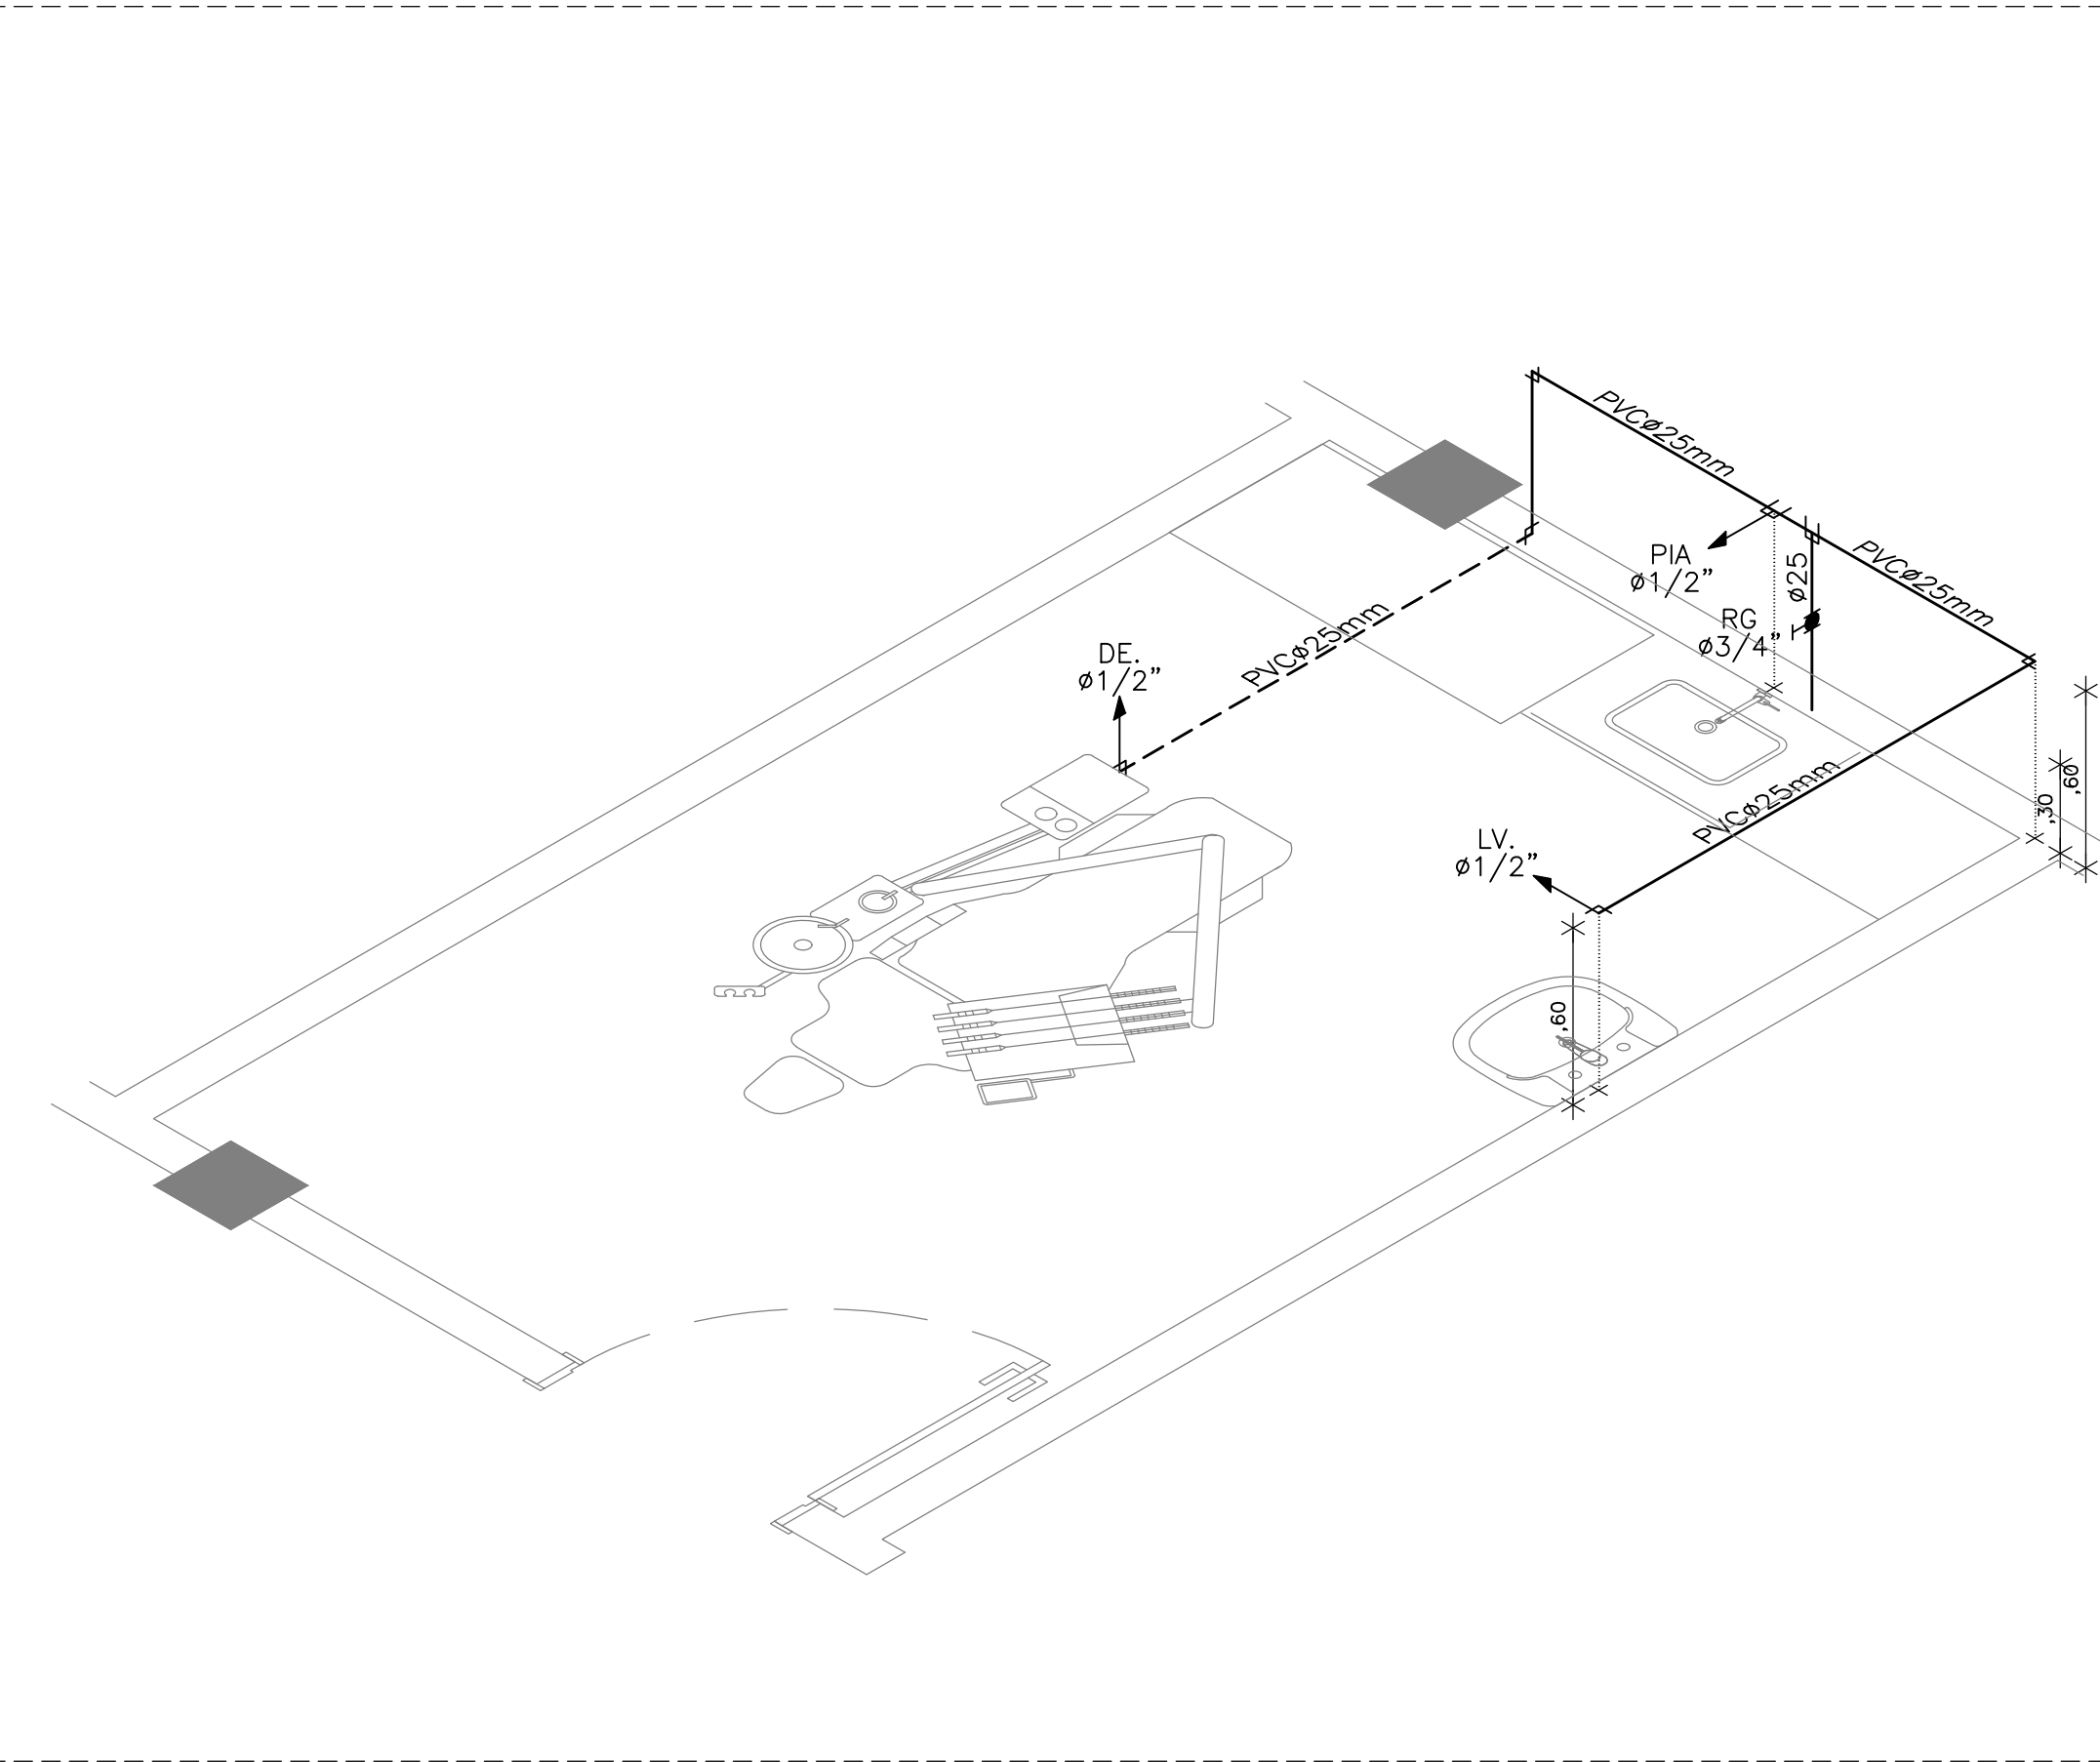


3 DET.ISO.08
ESCALA: 1/25

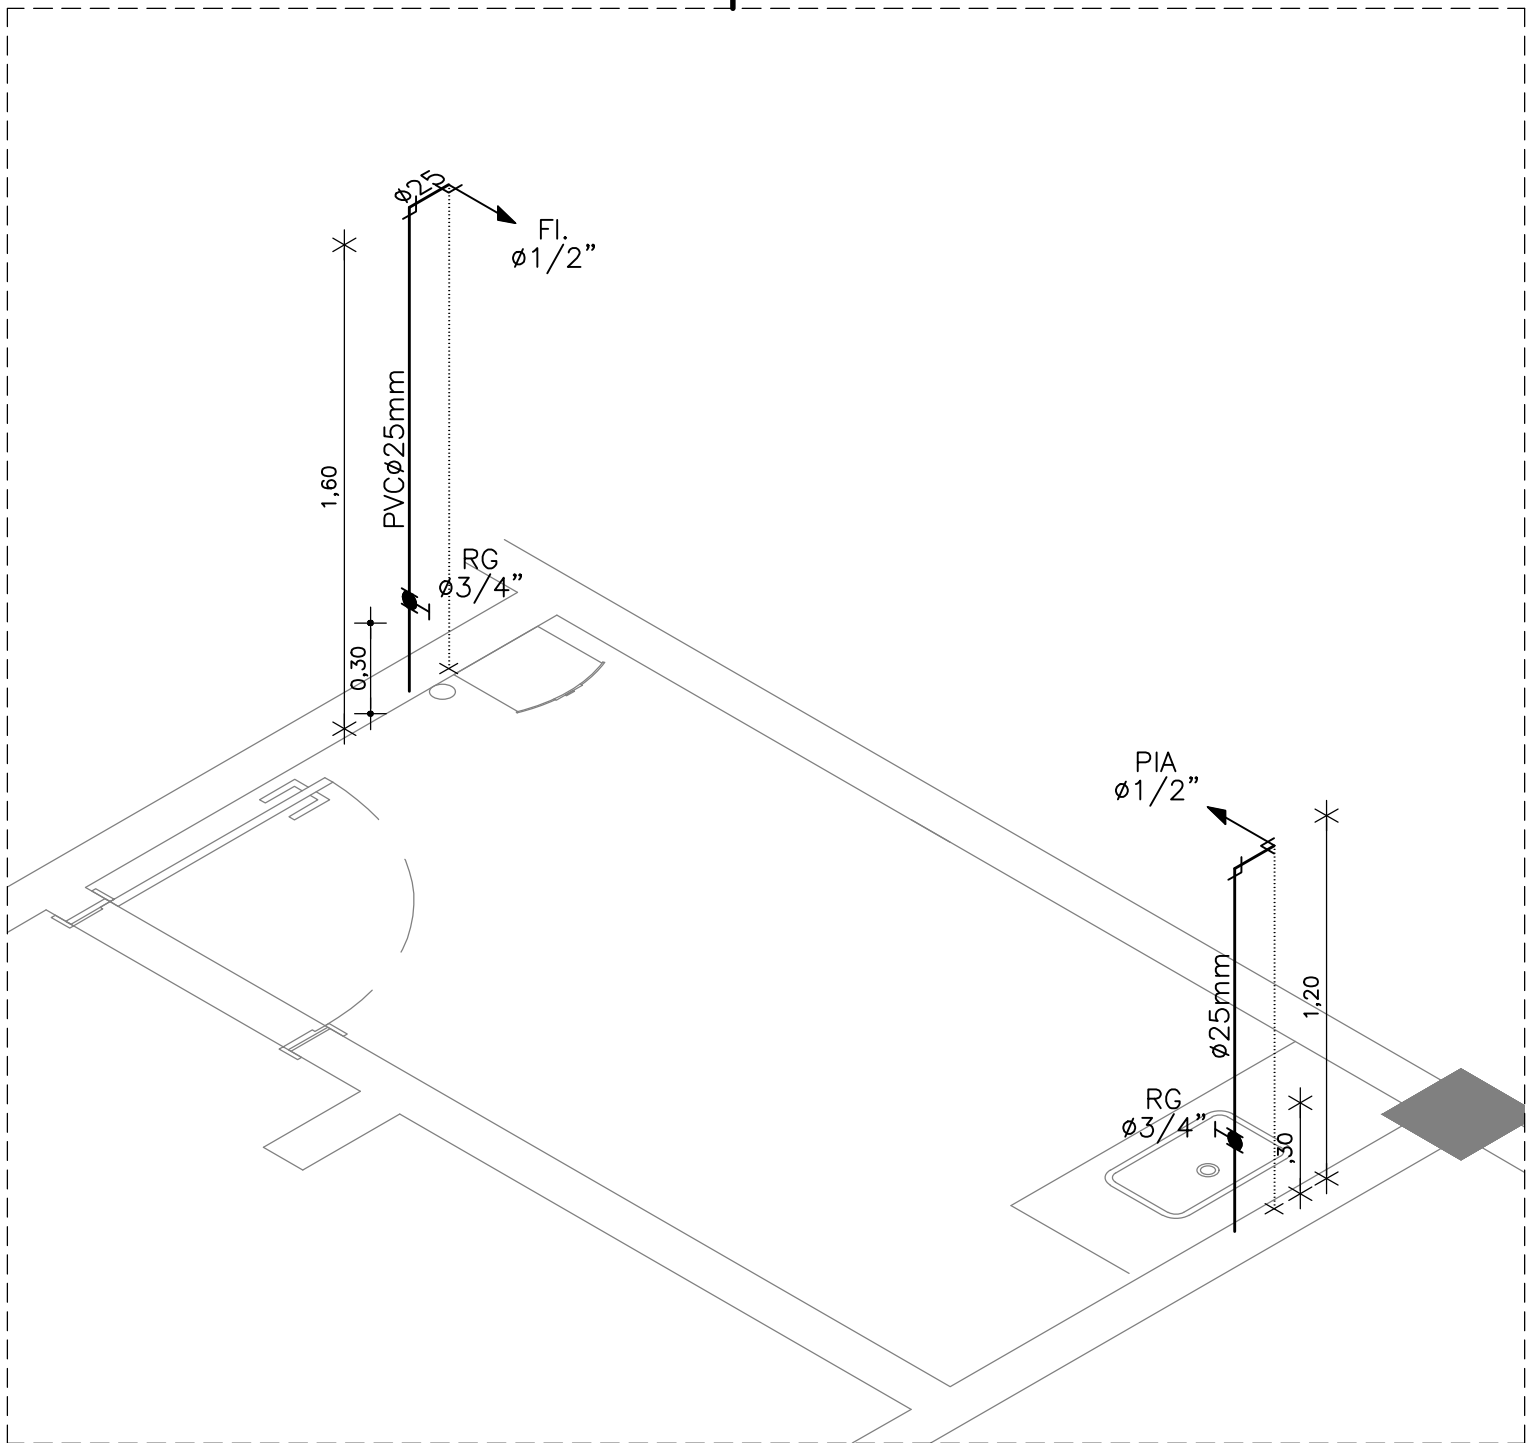


2 DET.ISO.12
ESCALA: 1/25

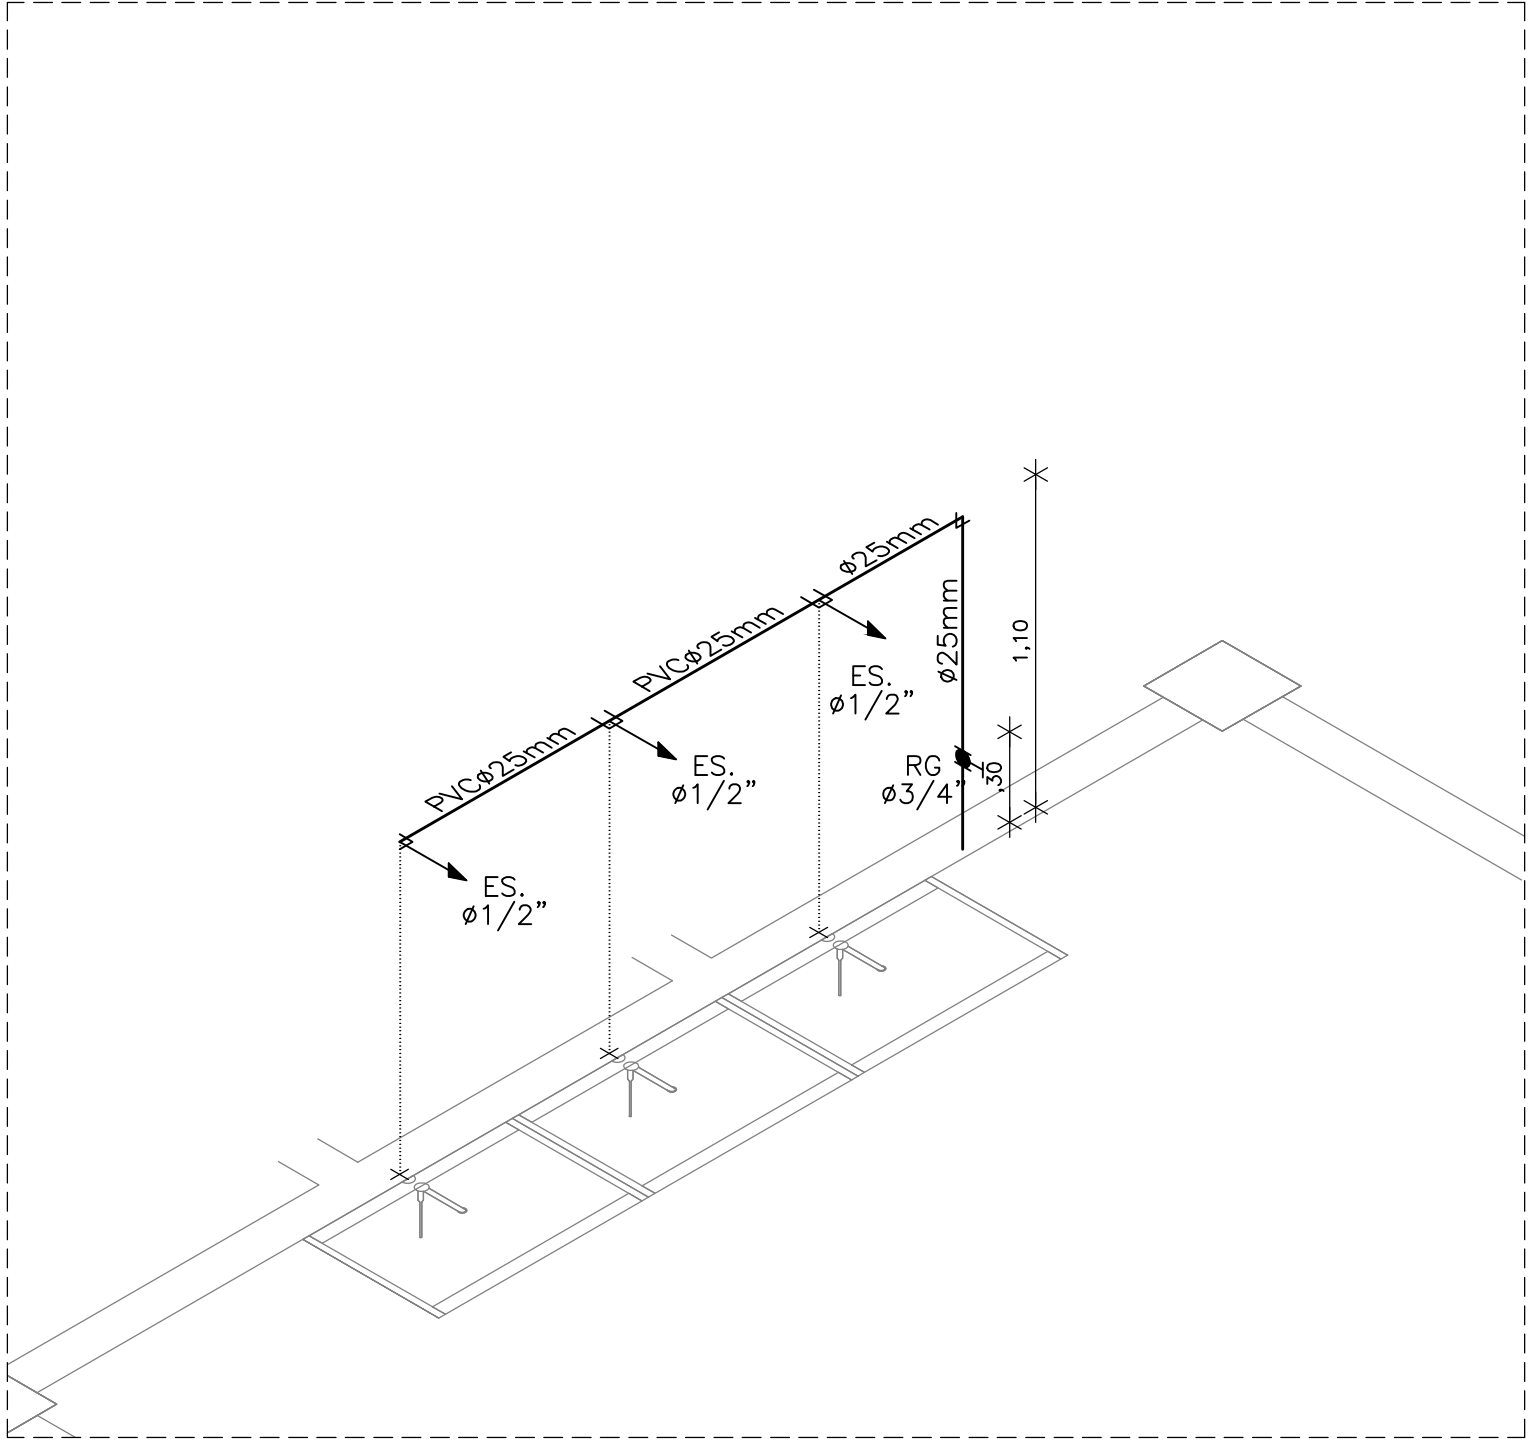


4 DET.ISO.14
ESCALA: 1/25

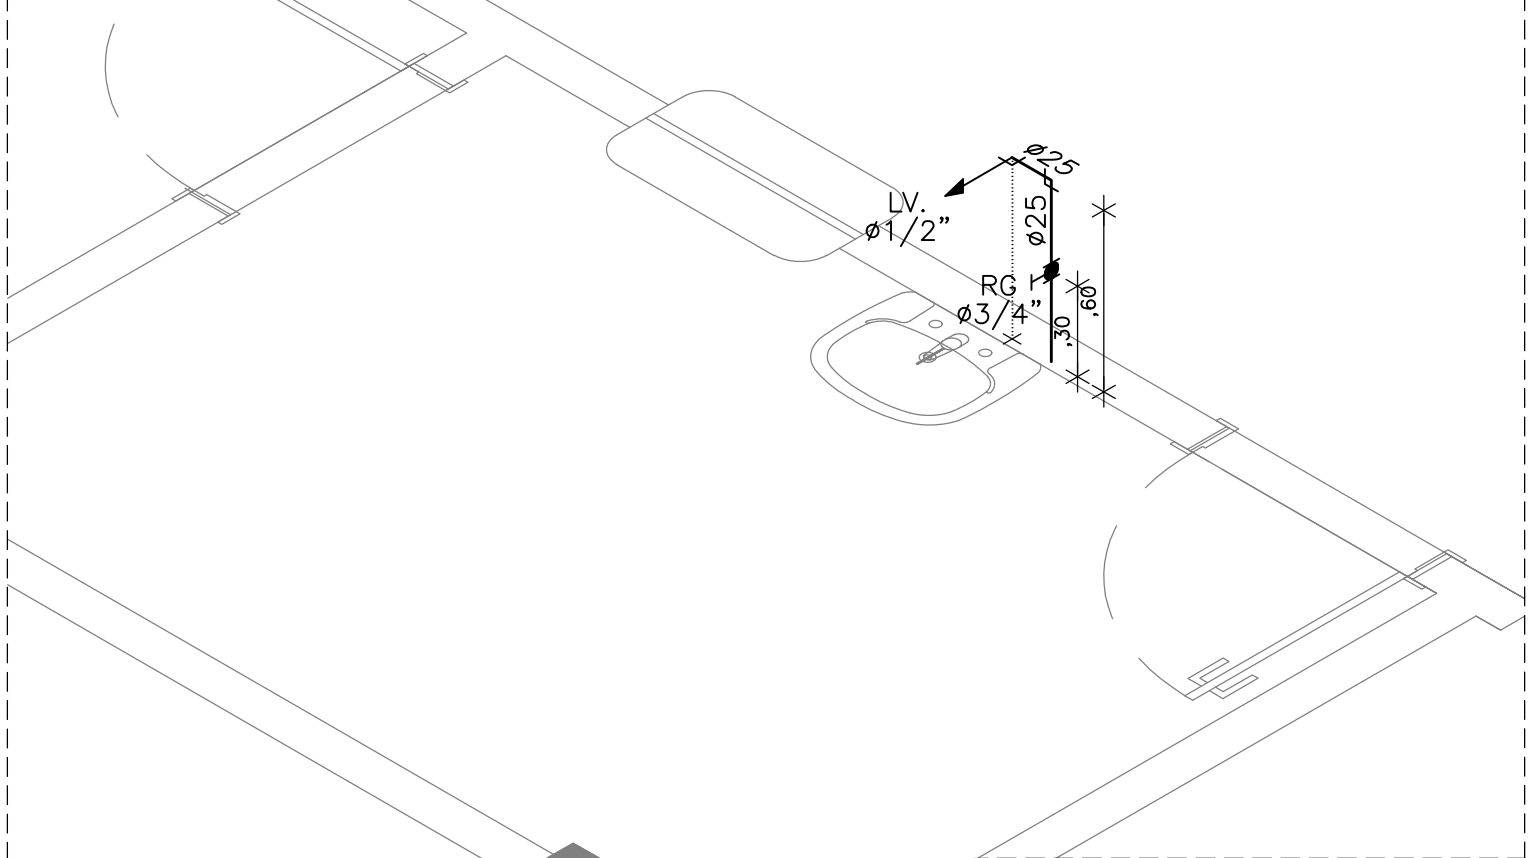


5 DET.ISO.10
ESCALA: 1/25

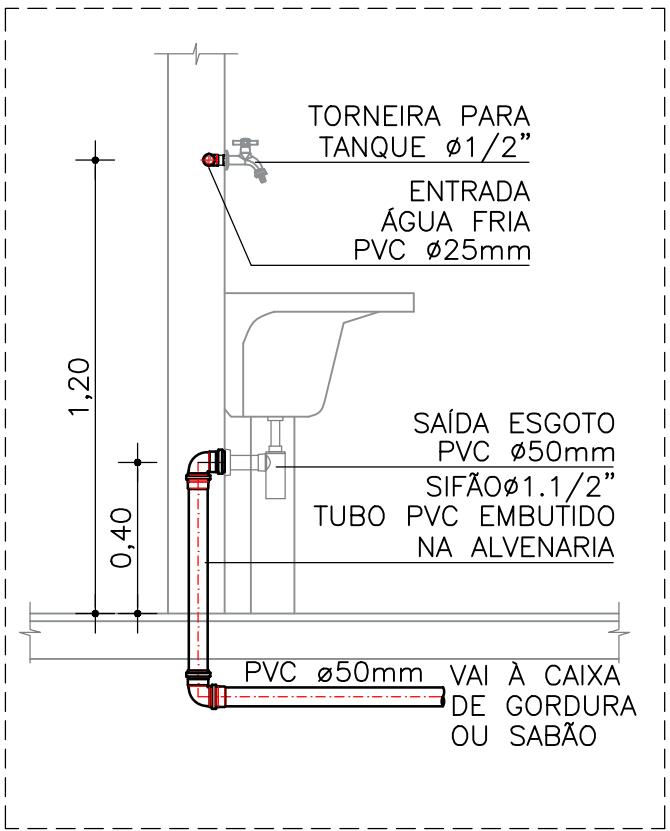

6 DET. TANQUE
ESCALA: 1/20

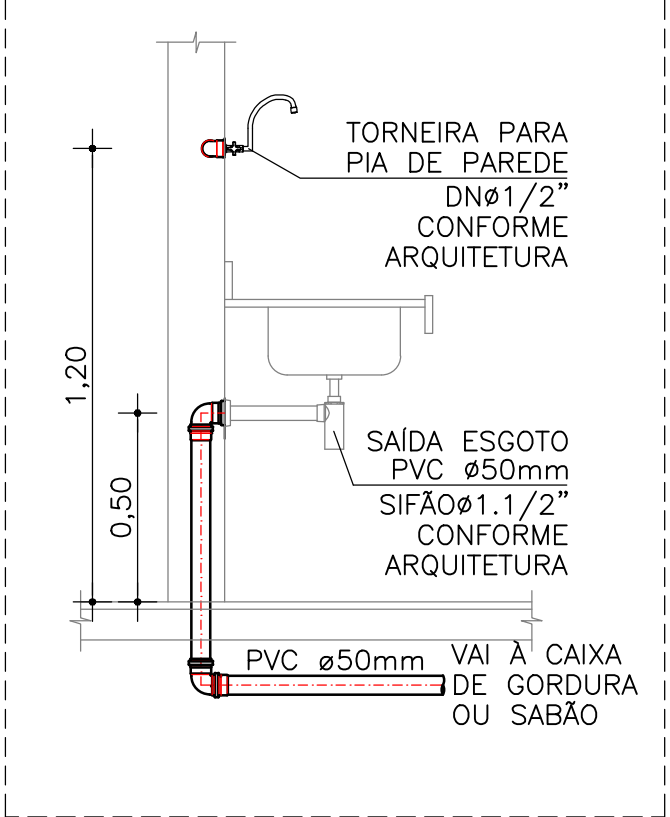

7 DET. PIA
ESCALA: 1/20

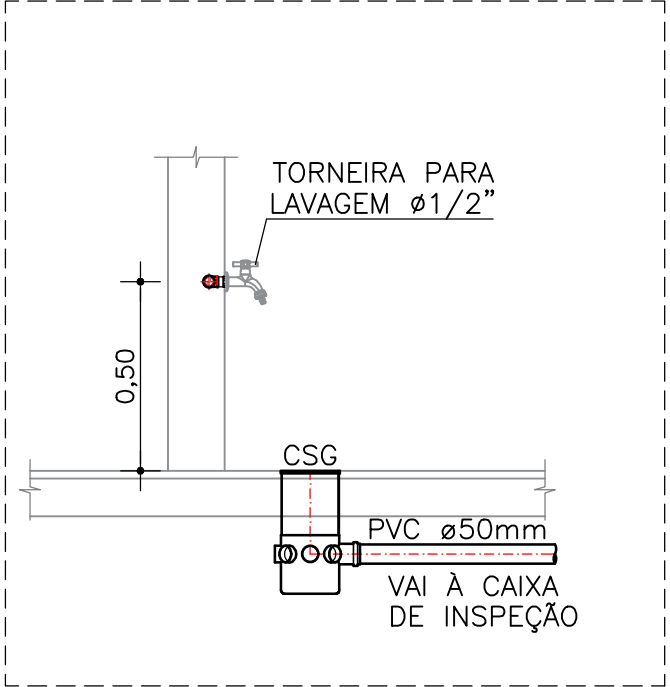

8 DET. TORNEIRA DE LAVAGEM
ESCALA: 1/20

LEGENDA HIDRAULICA	
	TUB. ÁGUA FRIA - PVC SOLDÁVEL, PONTA E BOLSA PARA ÁGUA POTÁVEL EMBUTIDO NA ALVENARIA OU ACIMA DO FORRO. FAB.:TIGRE OU SIMILAR.
	IDEM, PELO PISO.
	TUB. ALIMENTAÇÃO DE ÁGUA FRIA - PVC SOLDÁVEL, PONTA E BOLSA PARA ÁGUA POTÁVEL. FAB.:TIGRE OU SIMILAR.
	TUB. EXTRAVASOR E LIMPEZA DE ÁGUA FRIA - PVC SOLDÁVEL, PONTA E BOLSA PARA ÁGUA POTÁVEL. FAB.:TIGRE OU SIMILAR.
	RG. REGISTRO DE GAVETA INSTALADO NA PAREDE.
	PONTO DE UTILIZAÇÃO DE ÁGUA INSTALADO NA PAREDE.
	CONEXÃO JOELHO 90° EM PVC/PPR ØINDICADO.
	CONEXÃO TÊ 90° EM PVC/PPR ØINDICADO.
	CONEXÃO DE REDUÇÃO EM PVC/PPR ØINDICADO.
	INDICAÇÃO DE SUBIDA E DESCIDA DE TUBULAÇÃO NA ALVENARIA.
	LINHA DE PROJEÇÃO

LEGENDA DE PONTOS			
PEÇA	DIAM.	DESCRIÇÃO	ALTURA
CDA.	ø1/2"	PONTO BACIA SANITÁRIA COM CAIXA ACOPLADA	0,20m
LV.	ø1/2"	PONTO DE LAVATÓRIO	0,60m
TQ.	ø1/2"	PONTO DE TANQUE	1,20m
PIA	ø1/2"	PONTO DE PIA	1,20m
RG.	øVAR"	REGISTRO DE GAVETA PADRÃO ABNT	0,30/1,80m
DC.	ø1/2"	PONTO DE DUCHA HIGIÊNICA	0,30m
TL.	ø1/2"	PONTO DE TORNEIRA DE LAVAGEM	0,50m
FL.	ø1/2"	PONTO DE FILTRO	1,60m
DE.	ø1/2"	PONTO DE CADEIRA DE DENTISTA	PISO
ES.	ø1/2"	PONTO DE ESCOVAÇÃO	1,00m

NOTA:

ASSINATURA: RESPONSÁVEL LEGAL

ASSINATURAS: PROJETO - RESPONSÁVEL TÉCNICO

ASSINATURA: APROVAÇÃO

REVISÃO

REV. 01

REV. 02

REV. 03

REV. 04

REV. 05

REV. 06 - FEVEREIRO 2025 - DIVERSIÃO INICIAL

GOVERNO DO ESTADO
BAHIA SECRETARIA DA SAÚDE

SESAB - SECRETARIA DA SAÚDE DO ESTADO DA BAHIA
CERP - COORDENAÇÃO EXECUTIVA DE INFRAESTRUTURA DA REDE FÍSICA DA SESAB
CAS - COORDENAÇÃO DE ARQUITETURA EM SAÚDE

EAS: UNIDADE BÁSICA DE SAÚDE INDÍGENA TIPO I

PROJETO:
CONSTRUÇÃO DA UBS INDÍGENA TIPO I

ENDEREÇO:
ETAPA PROJETO:
PROJETO EXECUTIVO DE INST.HIDRAULICAS

RESPONSÁVEL TÉCNICO: JOSÉ CARLOS DA ROCHA | REG. Nº: 0500939233

PLANTA:
DETALHES GERAIS

ESCALA: INDICADAS

DATA: ABRIL/2025

FOLHA:
05/05