

POR DO SOL – RUA P.S. 01										
Nº COMP.	ESTACA INICIAL	ESTACA FINAL	AZIMUTE	RAIO (m)	AC	TANGENTE	COMP./DESENV. (m)	COORD. INICIAL	COORD. PI	COORD. FINAL

POR DO SOL – RUA P.S. 02										
Nº COMP.	ESTACA INICIAL	ESTACA FINAL	AZIMUTE	RAIO (m)	AC	TANGENTE	COMP./DESENV. (m)	COORD. INICIAL	COORD. PI	COORD. FINAL
L-1	E=0+0,00	E=2+16,62	181°38'40"	–	–	–	56.62	N 8575650,38 E 567752,56	–	N 8575593,78 E 5677503,83

POR DO SOL – RUA P.S. 03										
Nº COMP.	ESTACA INICIAL	ESTACA FINAL	AZIMUTE	RAIO (m)	AC	TANGENTE	COMP./DESENV. (m)	COORD. INICIAL	COORD. PI	COORD. FINAL
L-1	E=0+0,00	E=2+2,76	356°37'10"	–	–	–	42.76	N 8575835,03 E 567861,24	–	N 8575877,71 E 567858,72

POR DO SOL – RUA P.S. 04										
Nº COMP.	ESTACA INICIAL	ESTACA FINAL	AZIMUTE	RAIO (m)	AC	TANGENTE	COMP./DESENV. (m)	COORD. INICIAL	COORD. PI	COORD. FINAL
L-1	E=0+0,00	E=2+2,79	359°58'10"	–	–	–	42.79	N 8575837,65 E 567903,63	–	N 8575880,44 E 567903,61

POR DO SOL – RUA P.S. 05										
Nº COMP.	ESTACA INICIAL	ESTACA FINAL	AZIMUTE	RAIO (m)	AC	TANGENTE	COMP./DESENV. (m)	COORD. INICIAL	COORD. PI	COORD. FINAL
L-1	E=0+0,00	E=2+1,68	0°10'50"	–	–	–	41.68	N 8575840,11 E 567943,49	–	N 8575881,78 E 567943,62

POR DO SOL – RUA P.S. 06										
Nº COMP.	ESTACA INICIAL	ESTACA FINAL	AZIMUTE	RAIO (m)	AC	TANGENTE	COMP./DESENV. (m)	COORD. INICIAL	COORD. PI	COORD. FINAL
L-1	E=0+0,00	E=2+3,66	359°59'30"	–	–	–	43.66	N 8575842,70 E 567985,51	–	N 8575886,36 E 567985,50

POR DO SOL – RUA P.S. 07										
Nº COMP.	ESTACA INICIAL	ESTACA FINAL	AZIMUTE	RAIO (m)	AC	TANGENTE	COMP./DESENV. (m)	COORD. INICIAL	COORD. PI	COORD. FINAL
L-1	E=0+0,00	E=1+15,57	356°28'20"	–	–	–	35.57	N 8575845,21 E 568026,18	–	N 8575880,72 E 568023,99

POR DO SOL – RUA P.S. 08										
Nº COMP.	ESTACA INICIAL	ESTACA FINAL	AZIMUTE	RAIO (m)	AC	TANGENTE	COMP./DESENV. (m)	COORD. INICIAL	COORD. PI	COORD. FINAL
L-1	E=0+0,00	E=3+4,56	210°43'00"	–	–	–	64.56	N 8575625,75 E 567944,80	–	N 8575670,25 E 567911,82

POR DO SOL – RUA P.S. 09 – TRAVESSA FIDALGO										
Nº COMP.	ESTACA INICIAL	ESTACA FINAL	AZIMUTE	RAIO (m)	AC	TANGENTE	COMP./DESENV. (m)	COORD. INICIAL	COORD. PI	COORD. FINAL
L-1	E=0+0,00	E=0+19,53	171°23'30"	–	–	–	19.53	N 8575609,51 E 568082,15	–	N 8575690,20 E 568085,07
C-1	E=0+19,53	E=1+2,88		22.00	8°43'34"	1.88	3.35	N 8575690,20 E 568085,07	N 8575688,54 E 568085,32	N 8575686,94 E 568085,82
L-2	E=1+2,88	E=7+8,31	162°40'00"	–	–	–	125.43	N 8575686,94 E 568085,82	–	N 8575647,21 E 568123,19

POR DO SOL – RUA P.S. 10										
Nº COMP.	ESTACA INICIAL	ESTACA FINAL	AZIMUTE	RAIO (m)	AC	TANGENTE	COMP./DESENV. (m)	COORD. INICIAL	COORD. PI	COORD. FINAL
L-1	E=0+0,00	E=2+10,65	87°50'50"	–	–	–	50.65	N 8575744,54 E 567822,40	–	N 8575746,44 E 567873,01

POR DO SOL – RUA P.S. 11										
Nº COMP.	ESTACA INICIAL	ESTACA FINAL	AZIMUTE	RAIO (m)	AC	TANGENTE	COMP./DESENV. (m)	COORD. INICIAL	COORD. PI	COORD. FINAL
L-1	E=0+0,00	E=1+8,47	87°59'00"	–	–	–	28.47	N 8575706,77 E 567823,79	–	N 8575707,77 E 567852,24

POR DO SOL – 1ª TV AV FIDALGO										
Nº COMP.	ESTACA INICIAL	ESTACA FINAL	AZIMUTE	RAIO (m)	AC	TANGENTE	COMP./DESENV. (m)	COORD. INICIAL	COORD. PI	COORD. FINAL
L-1	E=0+0,00	E=1+6,76	241°44'00"	–	–	–	26.76	N 8575632,19 E 568375,15	–	N 8575519,52 E 568351,58
C-1	E=1+6,76	E=1+15,90		62.50	8°22'21"	4.57	9.13	N 8575519,52 E 568351,58	N 8575517,35 E 568347,55	N 8575514,62 E 568343,88
L-2	E=1+15,90	E=4+11,72	233°21'40"	–	–	–	55.82	N 8575514,62 E 568343,88	–	N 8575481,31 E 568299,09

POR DO SOL – RUA D										
Nº COMP.	ESTACA INICIAL	ESTACA FINAL	AZIMUTE	RAIO (m)	AC	TANGENTE	COMP./DESENV. (m)	COORD. INICIAL	COORD. PI	COORD. FINAL
L-1	E=0+0,00	E=8+11,25	87°31'20"	–	–	–	171.25	N 8575730,99 E 567606,83	–	N 8575738,39 E 567777,92

POR DO SOL – AV. FIDALGO–RUA P.S. 10										
Nº COMP.	ESTACA INICIAL	ESTACA FINAL	AZIMUTE	RAIO (m)	AC	TANGENTE	COMP./DESENV. (m)	COORD. INICIAL	COORD. PI	COORD. FINAL
L-1	E=0+0,00	E=2+9,93	43°44'50"	–	–	–	49.93	N 8575572,51 E 567757,02	–	N 8575608,57 E 567791,54
C-1	E=2+9,93	E=3+14,44		30.00	46°46'43"	12.99	24.51	N 8575608,57 E 567791,54	N 8575617,95 E 567800,52	N 8575617,83 E 567813,51
L-2	E=3+14,44	E=8+3,86	90°33'30"	–	–	–	89.42	N 8575617,83 E 567813,51	–	N 8575616,95 E 567902,93
C-2	E=8+3,86	E=9+2,50		50.00	21°21'27"	9.43	18.64	N 8575616,95 E 567902,93	N 8575616,86 E 567912,35	N 8575620,21 E 567921,17
L-3	E=9+2,50	E=9+5,36	69°12'10"	–	–	–	2.86	N 8575620,21 E 567921,17	–	N 8575621,23 E 567923,84
C-3	E=9+5,36	E=9+15,06		50.00	11°06'53"	4.87	9.70	N 8575621,23 E 567923,84	N 8575622,95 E 567928,39	N 8575623,77 E 567933,18
L-4	E=9+15,06	E=11+18,18	80°19'00"	–	–	–	43.13	N 8575623,77 E 567933,18	–	N 8575631,02 E 567975,69
C-4	E=11+18,18	E=16+2,74		138.30	35°01'51"	43.65	84.56	N 8575631,02 E 567975,69	N 8575638,37 E 568018,72	N 8575619,68 E 568058,17
L-5	E=16+2,74	E=16+18,34	115°20'50"	–	–	–	15.59	N 8575619,68 E 568058,17	–	N 8575613,00 E 568072,26
C-5	E=16+18,34	E=19+5,13		51.11	52°27'18"	25.18	46.79	N 8575613,00 E 568072,26	N 8575602,22 E 568095,01	N 8575613,70 E 568117,43
L-6	E=19+5,13	E=21+9,73	62°53'30"	–	–	–	44.60	N 8575613,70 E 568117,43	–	N 8575634,02 E 568157,13
C-6	E=21+9,73	E=22+14,22		56.00	25°03'29"	12.44	24.49	N 8575634,02 E 568157,13	N 8575639,69 E 568168,21	N 8575640,14 E 568180,64
L-7	E=22+14,22	E=26+0,84	87°57'00"	–	–	–	66.62	N 8575640,14 E 568180,64	–	N 8575642,52 E 568247,22
C-7	E=26+0,84	E=29+11,79		80.00	50°48'56"	38.00	70.95	N 8575642,52 E 568247,22	N 8575643,88 E 568265,20	N 8575615,30 E 568310,25
L-8	E=29+11,79	E=32+8,42	138°46'00"	–	–	–	56.62	N 8575615,30 E 568310,25	–	N 8575572,72 E 568347,57
C-8	E=32+8,42	E=34+13,68		200.00	12°57'59"	22.73	45.26	N 8575572,72 E 568347,57	N 8575555,63 E 568362,55	N 8575535,61 E 568373,31
L-9	E=34+13,68	E=37+8,66	151°44'00"	–	–	–	54.99	N 8575535,61 E 568373,31	–	N 8575487,18 E 568399,35
C-9	E=37+8,66	E=38+9,98		14.00	87°14'25"	13.34	21.32	N 8575487,18 E 568399,35	N 8575475,43 E 568405,67	N 8575468,55 E 568394,24
L-10	E=38+9,98	E=41+10,89	238°58'20"	–	–	–	60.91	N 8575468,55 E 568394,24	–	N 8575437,18 E 568342,04


POR DO SOL – RUA C–RUA B										
Nº COMP.	ESTACA INICIAL	ESTACA FINAL	AZIMUTE	RAIO (m)	AC	TANGENTE	COMP./DESENV. (m)	COORD. INICIAL	COORD. PI	COORD. FINAL
L-1	E=0+0,00	E=1+16,66	109°51'10"	–	–	–	36.66	N 8575691,87 E 567588,45	–	N 8575679,42 E 567622,93
C-1	E=1+16,66	E=2+16,41		202.00	5°36'07"	9.88	19.75	N 8575679,42 E 567622,93	N 8575676,06 E 567632,22	N 8575671,82 E 567641,15
L-2	E=2+16,41	E=4+12,18	115°37'10"	–	–	–	35.77	N 8575671,82 E 567641,15	–	N 8575656,35 E 567673,40
C-2	E=4+12,18	E=6+1,26		95.50	172°7'07"	14.66	29.09	N 8575656,35 E 567673,40	N 8575649,93 E 567686,57	N 8575647,75 E 567701,07
C-3	E=6+1,26	E=6+14,44		120.00	6°17°35"	6.60	13.18	N 8575647,75 E 567701,07	N 8575646,78 E 567707,59	N 8575646,52 E 567714,18
C-4	E=6+14,44	E=8+7,51		155.02	12°13'15"	16.60	33.06	N 8575646,52 E 567714,18	N 8575646,05 E 567730,77	N 8575649,10 E 567747,08
C-5	E=8+7,51	E=9+14,92		197.72	7°56'34"	13.73	27.41	N 8575649,10 E 567747,08	N 8575652,02 E 567760,50	N 8575656,77 E 567773,38
C-6	E=9+14,92	E=10+3,17		57.50	8°13'28"	4.13	8.25	N 8575656,77 E 567773,38	N 8575658,20 E 567777,26	N 8575659,05 E 567781,30
C-7	E=10+3,17	E=12+7,52		249.24	10°11'43"	22.23	44.35	N 8575659,05 E 567781,30	N 8575663,18 E 567803,15	N 8575663,37 E 567825,38
L-3	E=12+7,52	E=2+4+9,14	85°57'00"	–	–	–	241.61	N 8575663,37 E 567825,38	–	N 8575680,44 E 568066,39
C-8	E=2+4+9,14	E=25+2,54		7.00	109°41'17"	9.94	13.40	N 8575680,44 E 568066,39	N 8575681,14 E 568076,31	N 8575671,57 E 568073,63
L-4	E=25+2,54	E=27+16,83	195°38'20"	–	–	–	54.29	N 8575671,57 E 568073,63	–	N 8575619,29 E 568058,99

POR DO SOL – RUA E										
Nº COMP.	ESTACA INICIAL	ESTACA FINAL	AZIMUTE	RAIO (m)	AC	TANGENTE	COMP./DESENV. (m)	COORD. INICIAL	COORD. PI	COORD. FINAL
L-2	E=0+0,00	E=7+9,06	358°22'30"	–	–	–	149.06	N 8575651,48 E 567685,41	–	N 8575800,48 E 567681,18
C-1	E=7+9,06	E=7+17,33		7.80	60°42'42"	4.57	8.27	N 8575800,48 E 567681,18	N 8575805,05 E 567681,05	N 8575807,17 E 567677,00
L-1	E=7+17,33	E=8+2,55	297°39'50"	–	–	–	5.22	N 8575807,17 E 567677,00	–	N 8575809,59 E 567672,38


POR DO SOL – RUA F										
Nº COMP.	ESTACA INICIAL	ESTACA FINAL	AZIMUTE	RAIO (m)	AC	TANGENTE	COMP./DESENV. (m)	COORD. INICIAL	COORD. PI	COORD. FINAL
L-1	E=0+0,00	E=5+7,62	357°30'40"	–	–	–	107.62	N 8575736,38 E 567731,53	–	N 8575843,90 E 567726,86

POR DO SOL – RUA G										
Nº COMP.	ESTACA INICIAL	ESTACA FINAL	AZIMUTE	RAIO (m)	AC	TANGENTE	COMP./DESENV. (m)	COORD. INICIAL	COORD. PI	COORD. FINAL
L-1	E=0+0,00	E=10+2,88	357°31'00"	–	–	–	202.88	N 8575659,06 E 567781,36	–	N 8575861,75 E 567772,57


POR DO SOL – RUA L										
Nº COMP.	ESTACA INICIAL	ESTACA FINAL	AZIMUTE	RVO (m)	AC	TANGENTE	COMP./DESENV. (m)	COORD. INICIAL	COORD. PI	COORD. FINAL
L-1	E=0+0,00	E=1+14,06	86°22'10"	-	-	-	234.06	N 85°75'90,44 E 567820,71	-	N 85°75'580,42 E 568054,32

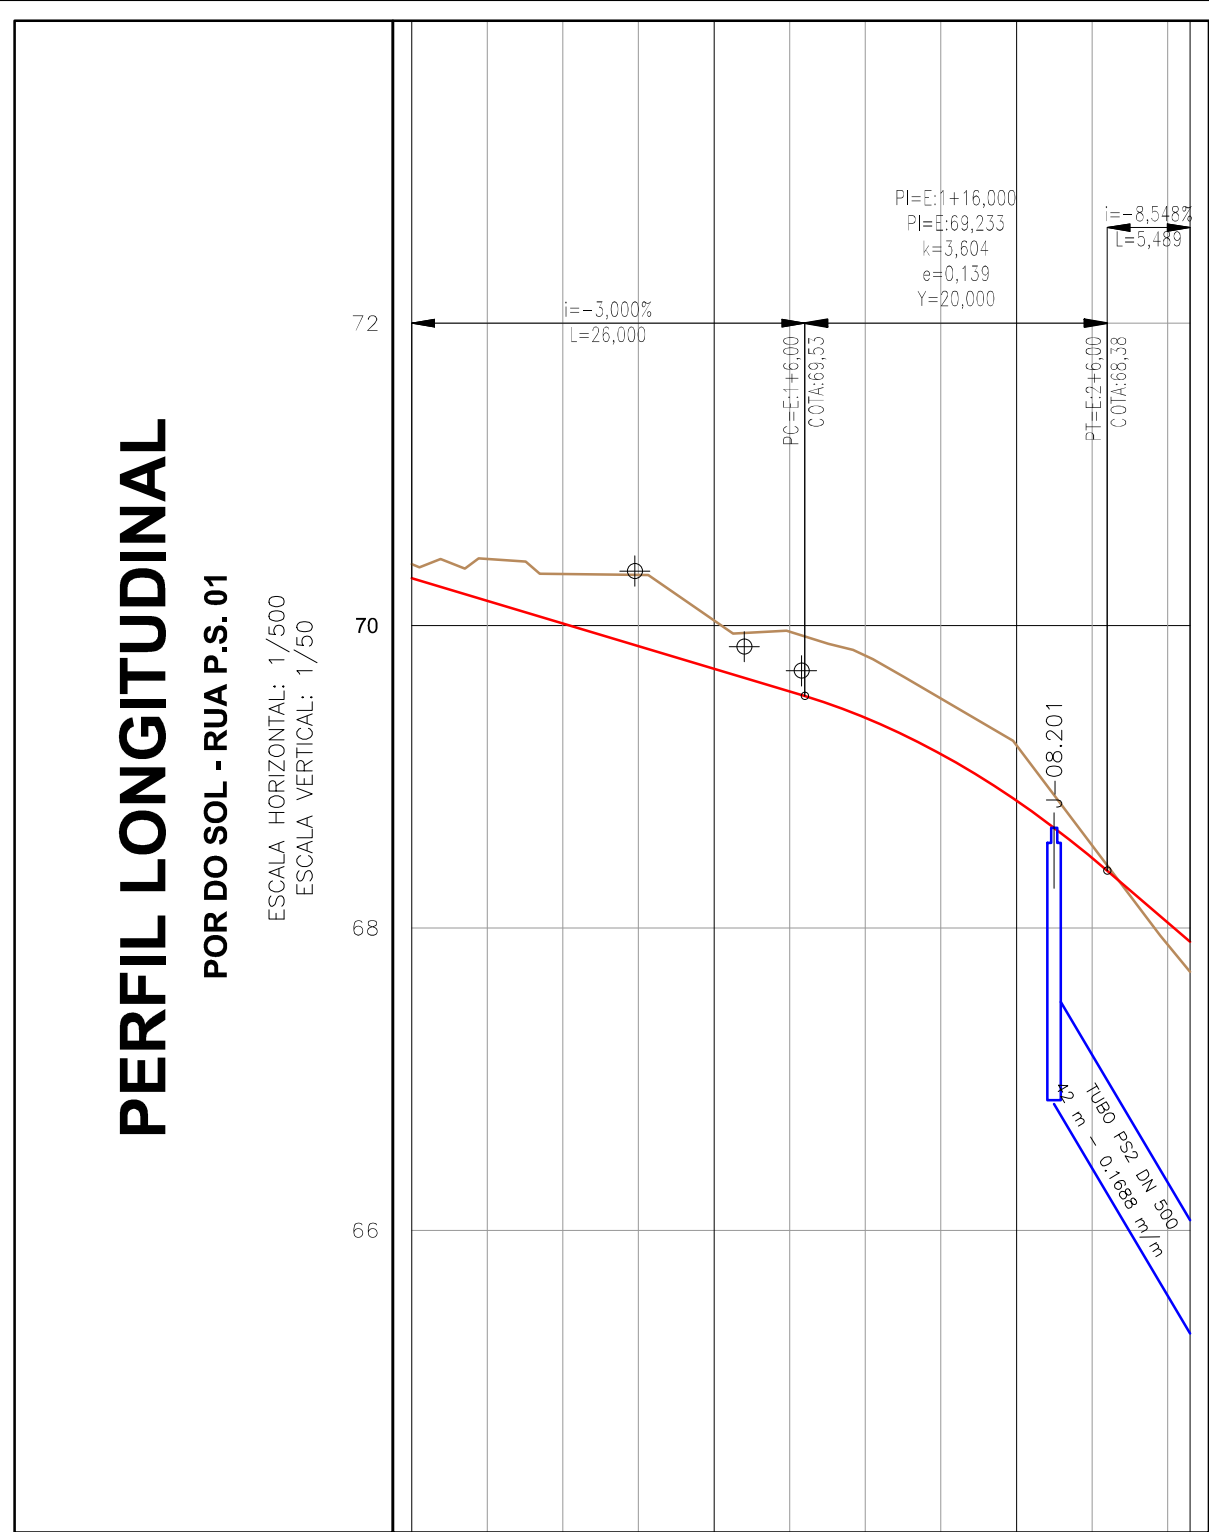


ESTACA	0+0,00	0+5,00	0+10,00	0+15,00	1+0,00	1+5,00	1+10,00	1+15,00	2+0,00	2+5,00	2+10,00	2+11,49
COTAS DO TERRENO	70,406	-70,163	-70,013	-69,863	-69,713	-69,563	-69,391	-69,151	-68,841	-68,462	-68,036	-67,709
COTAS DO GREIDE	70,313	-70,440	-70,341	-70,334	-70,033	-69,960	-69,861	-69,517	-69,207	-68,545	-67,888	-67,709
COTA VERMELHA	0,093	-0,277	-0,328	-0,471	-0,280	-0,397	-0,470	-0,366	-0,184	-0,078	-0,152	-0,020
ELEMENTOS DO PERFIL												
ELEMENTOS DO TRAÇADO DIAGRAMAS DE CURVAS												

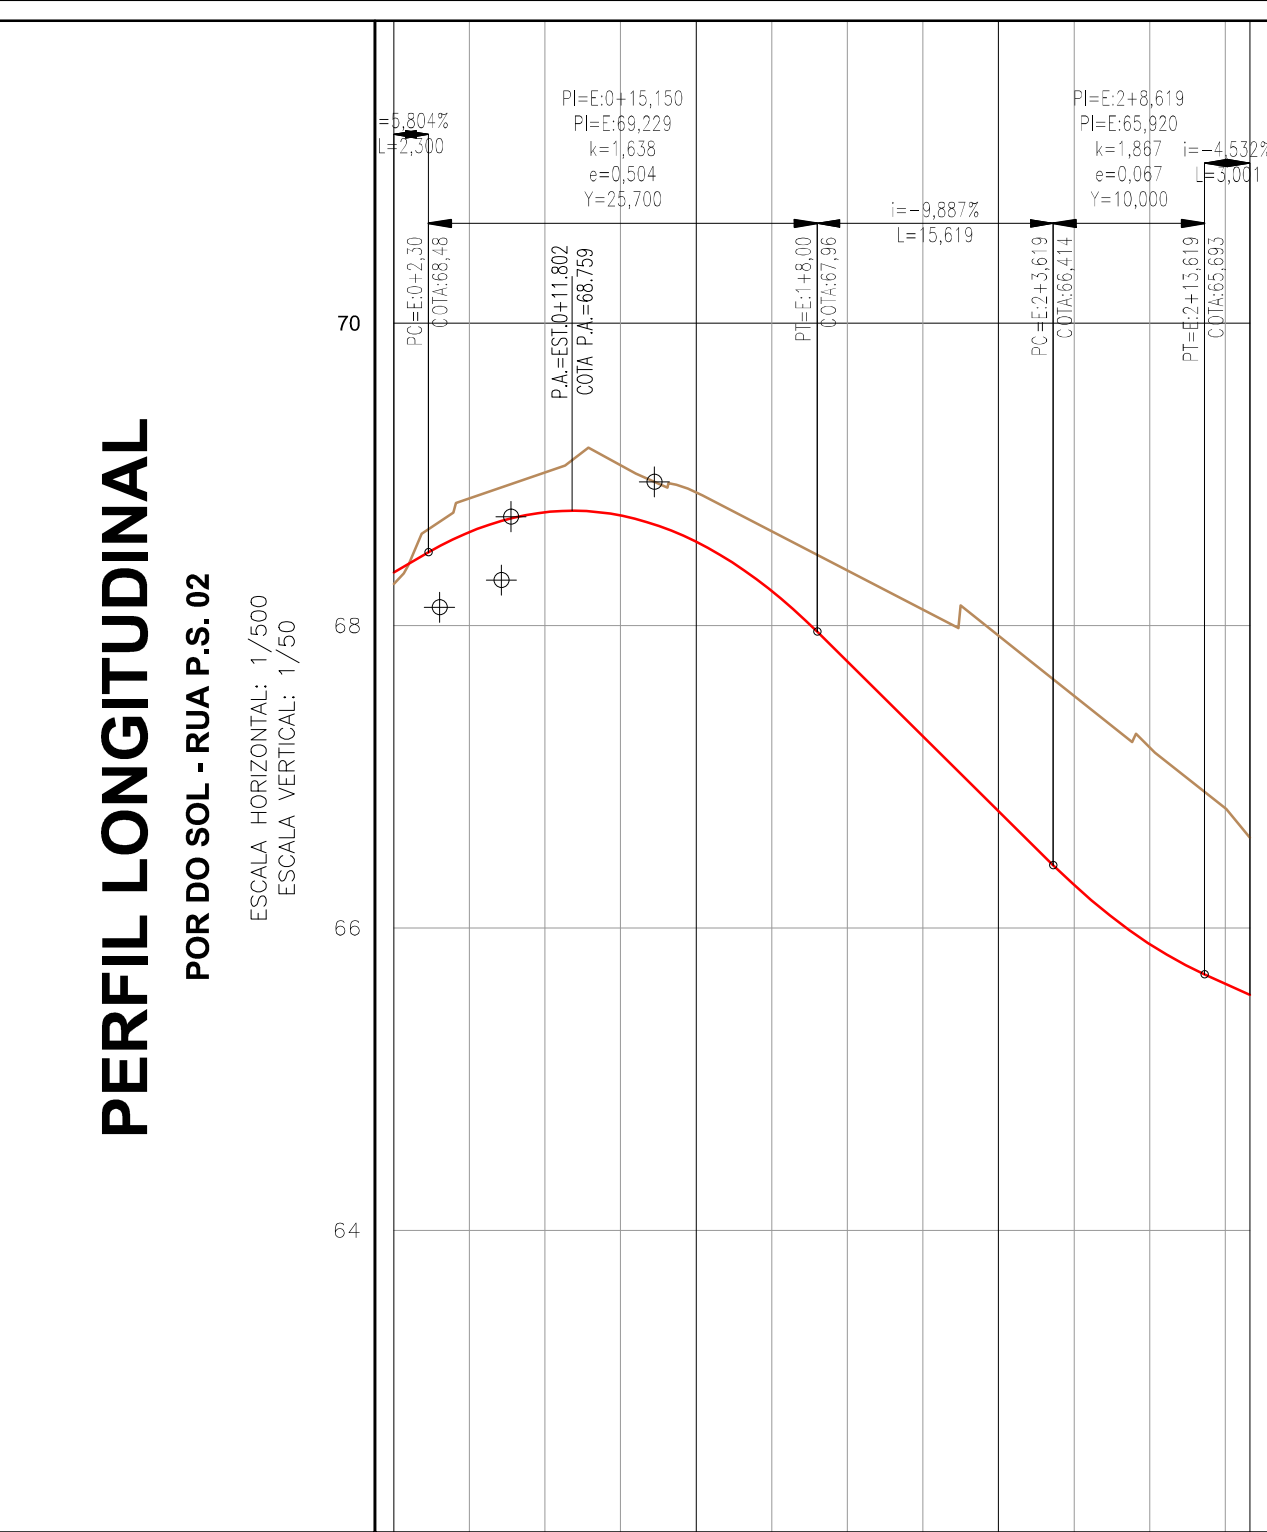


ESTACA	0+0,00	0+5,00	0+10,00	0+15,00	1+0,00	1+5,00	1+10,00	1+15,00	2+0,00	2+5,00	2+10,00	2+11,49
COTAS DO TERRENO	68,275	-68,841	-68,749	-68,618	-68,468	-68,318	-68,168	-68,018	-67,868	-67,718	-67,568	-67,418
COTAS DO GREIDE	68,275	-68,841	-68,749	-68,618	-68,468	-68,318	-68,168	-68,018	-67,868	-67,718	-67,568	-67,418
COTA VERMELHA	0,000	-0,666	-0,574	-0,443	-0,293	-0,143	-0,012	0,138	0,300	0,450	0,600	0,750
ELEMENTOS DO PERFIL												
ELEMENTOS DO TRAÇADO DIAGRAMAS DE CURVAS												

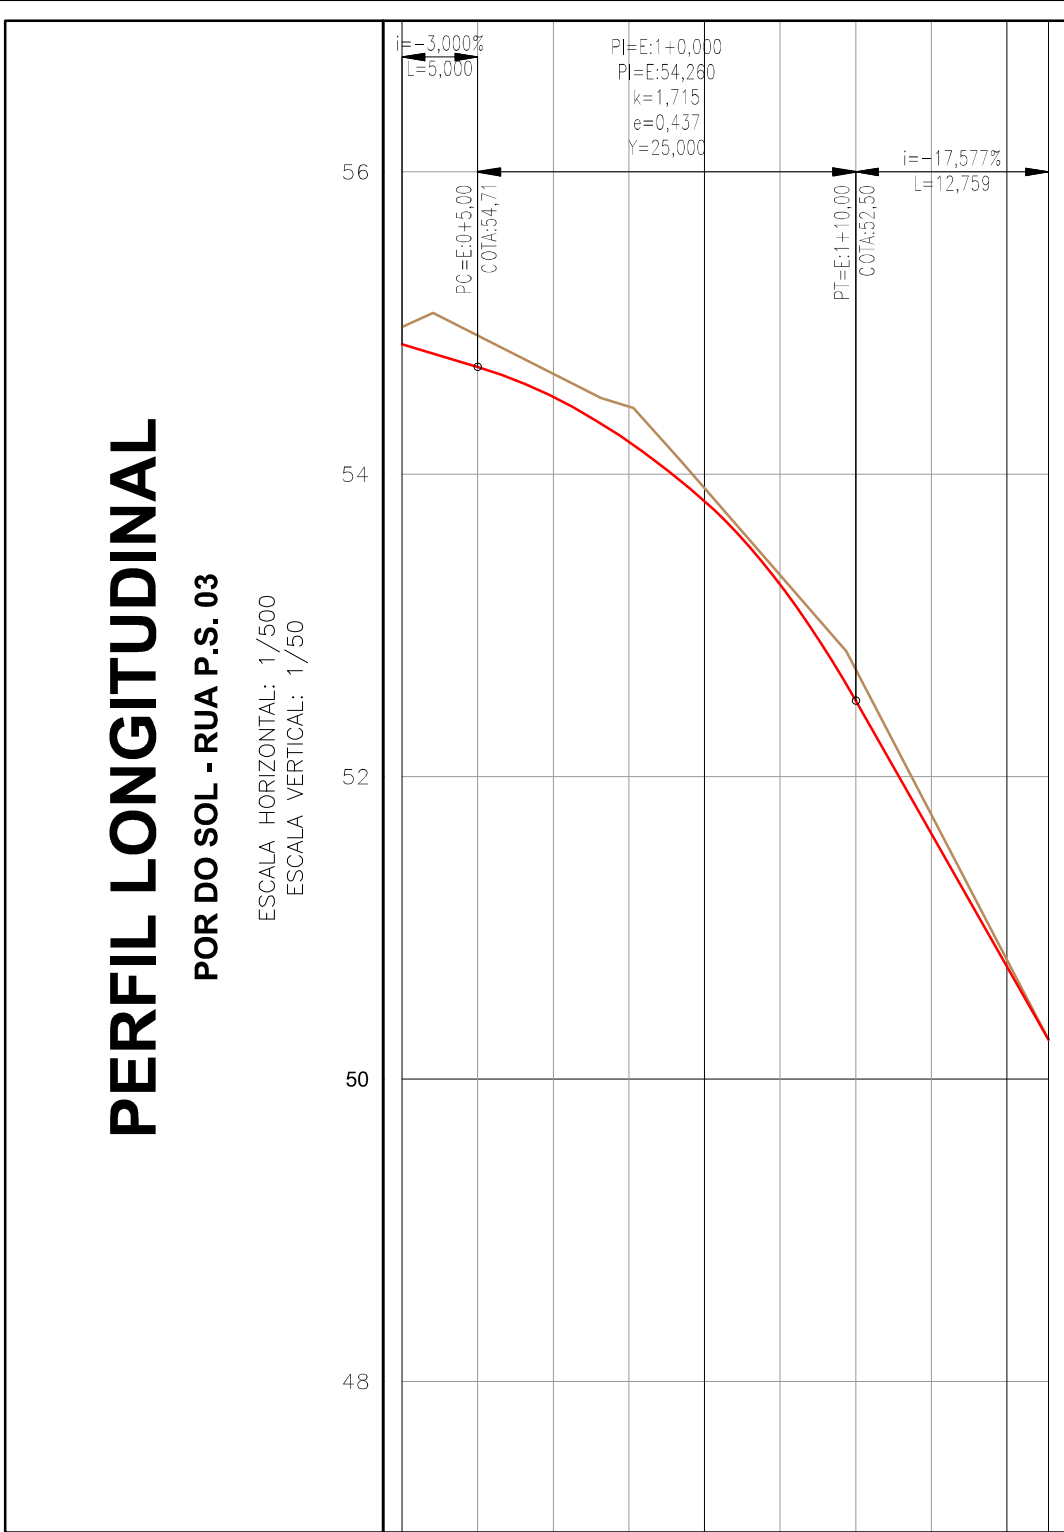


ESTACA	0+0,00	0+5,00	0+10,00	0+15,00	1+0,00	1+5,00	1+10,00	1+15,00	2+0,00	2+5,00	2+10,00	2+11,49
COTAS DO TERRENO	54,975	-54,918	-54,861	-54,804	-54,747	-54,690	-54,633	-54,576	-54,519	-54,462	-54,405	-54,348
COTAS DO GREIDE	54,975	-54,918	-54,861	-54,804	-54,747	-54,690	-54,633	-54,576	-54,519	-54,462	-54,405	-54,348
COTA VERMELHA	0,000	-0,041	-0,082	-0,123	-0,164	-0,205	-0,246	-0,287	-0,328	-0,369	-0,410	-0,451
ELEMENTOS DO PERFIL												
ELEMENTOS DO TRAÇADO DIAGRAMAS DE CURVAS												

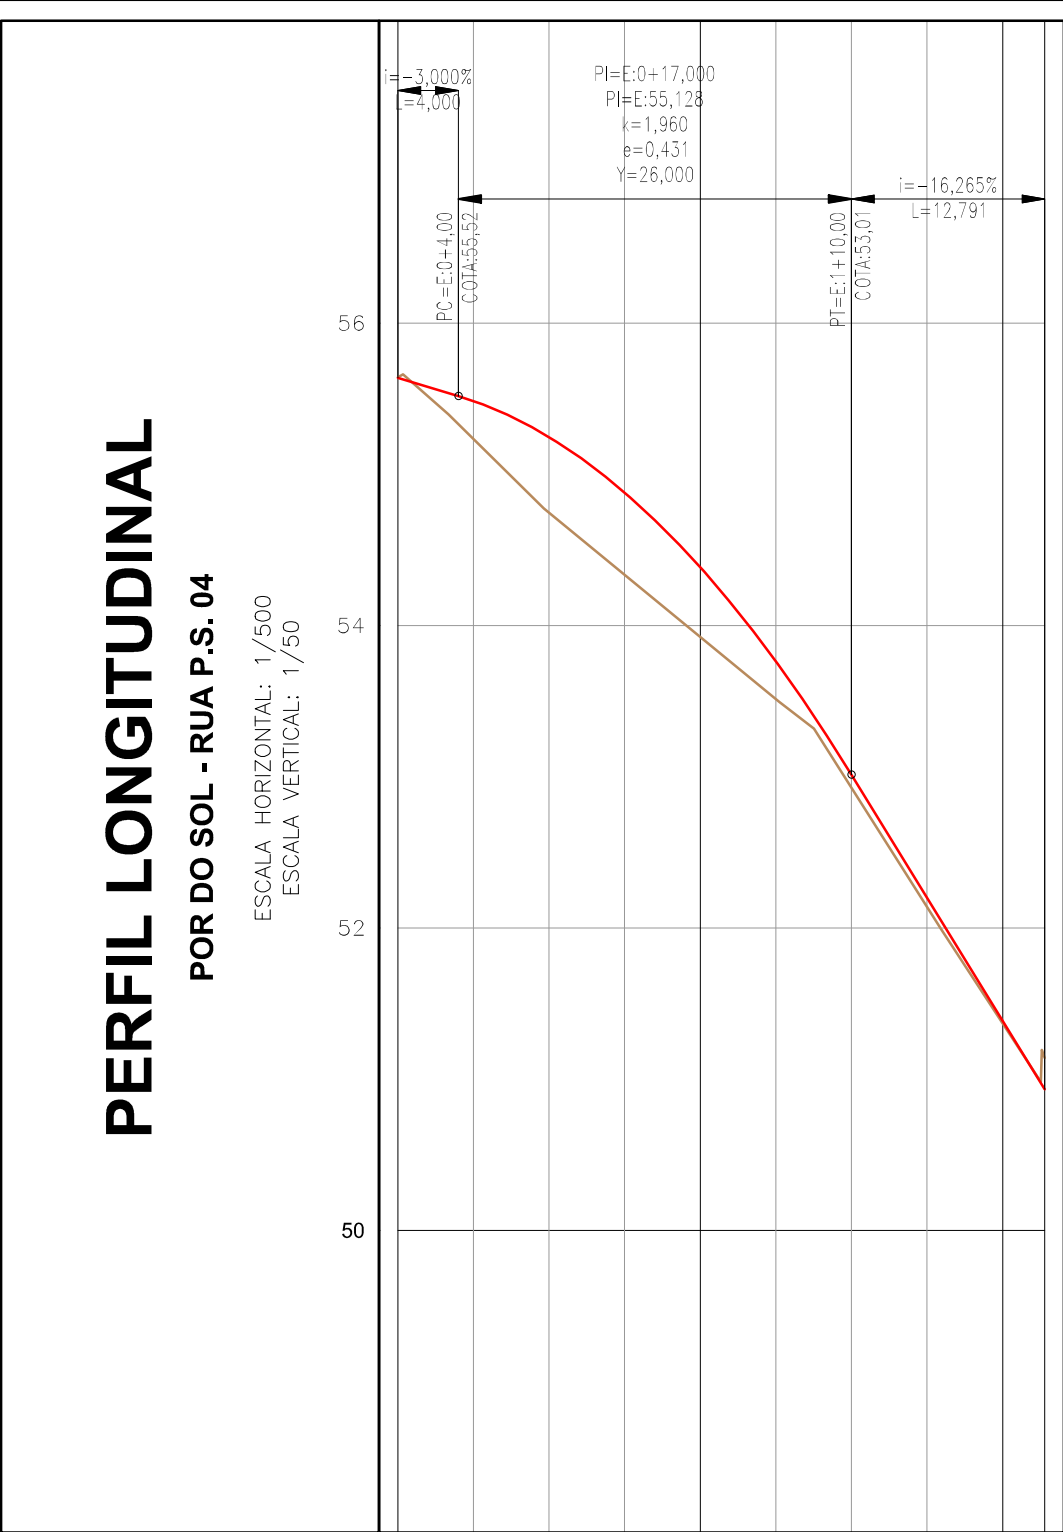


ESTACA	0+0,00	0+5,00	0+10,00	0+15,00	1+0,00	1+5,00	1+10,00	1+15,00	2+0,00	2+5,00	2+10,00	2+11,49
COTAS DO TERRENO	55,641	-55,638	-55,635	-55,632	-55,629	-55,626	-55,623	-55,620	-55,617	-55,614	-55,611	-55,608
COTAS DO GREIDE	55,641	-55,638	-55,635	-55,632	-55,629	-55,626	-55,623	-55,620	-55,617	-55,614	-55,611	-55,608
COTA VERMELHA	0,000	-0,003	-0,006	-0,009	-0,012	-0,015	-0,018	-0,021	-0,024	-0,027	-0,030	-0,033
ELEMENTOS DO PERFIL												
ELEMENTOS DO TRAÇADO DIAGRAMAS DE CURVAS												

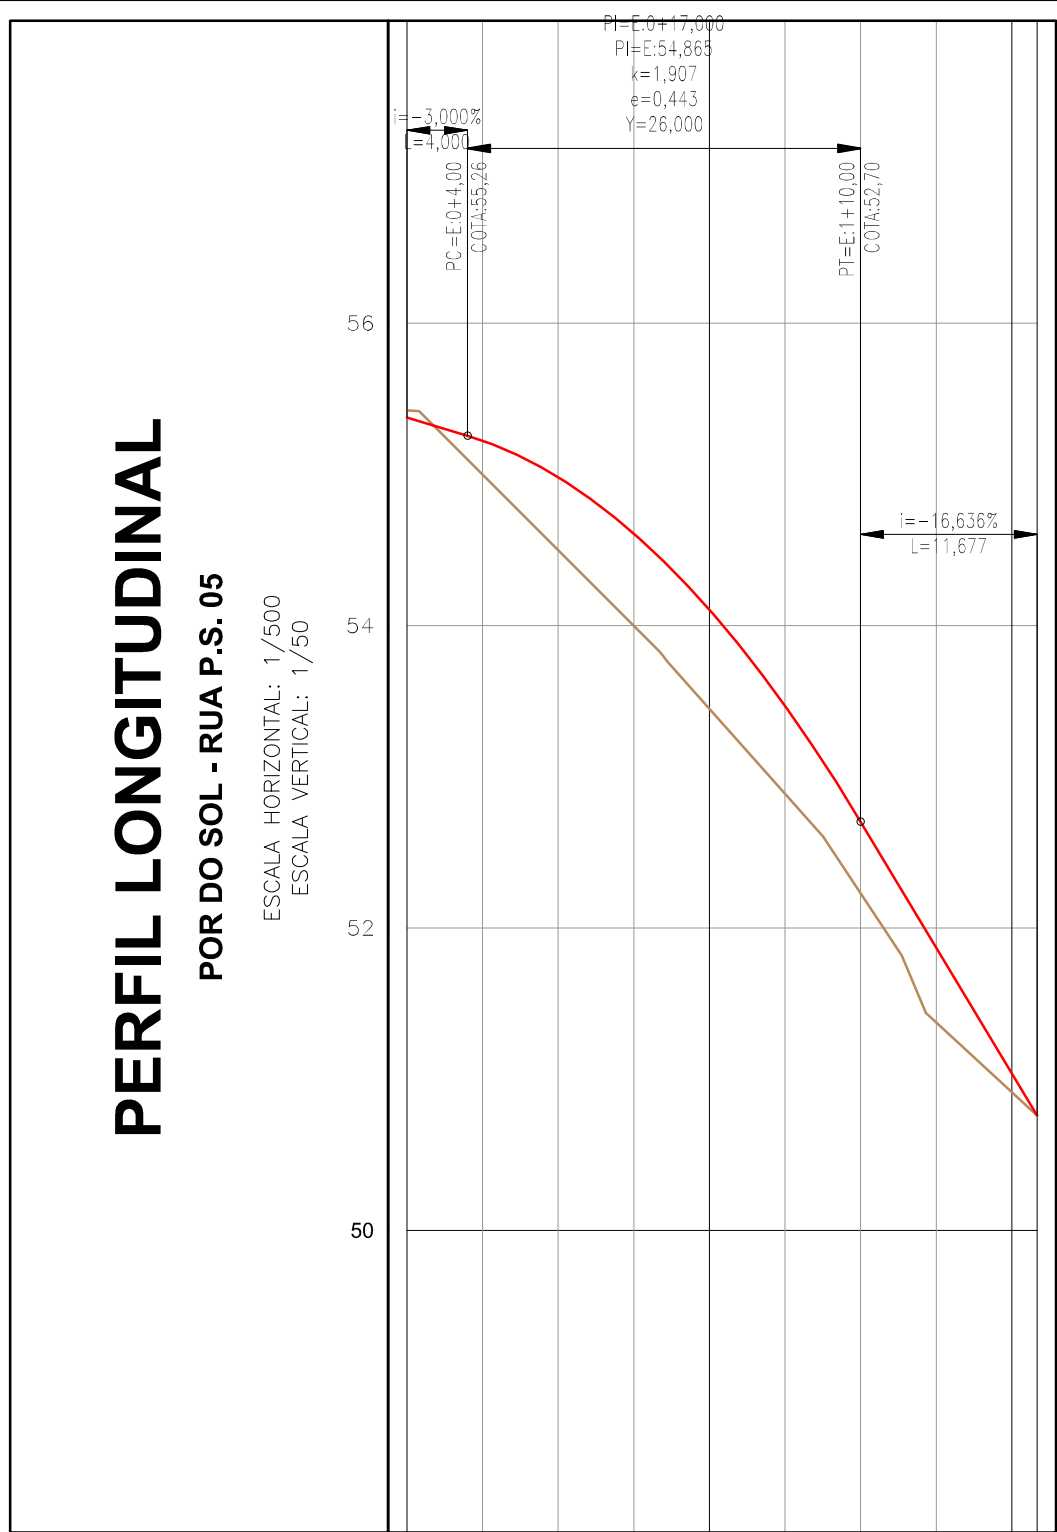


ESTACA	0+0,00	0+5,00	0+10,00	0+15,00	1+0,00	1+5,00	1+10,00	1+15,00	2+0,00	2+5,00	2+10,00	2+11,49
COTAS DO TERRENO	55,424	-55,422	-55,420	-55,418	-55,416	-55,414	-55,412	-55,410	-55,408	-55,406	-55,404	-55,402
COTAS DO GREIDE	55,424	-55,422	-55,420	-55,418	-55,416	-55,414	-55,412	-55,410	-55,408	-55,406	-55,404	-55,402
COTA VERMELHA	0,000	-0,002	-0,004	-0,006	-0,008	-0,010	-0,012	-0,014	-0,016	-0,018	-0,020	-0,022
ELEMENTOS DO PERFIL												
ELEMENTOS DO TRAÇADO DIAGRAMAS DE CURVAS												

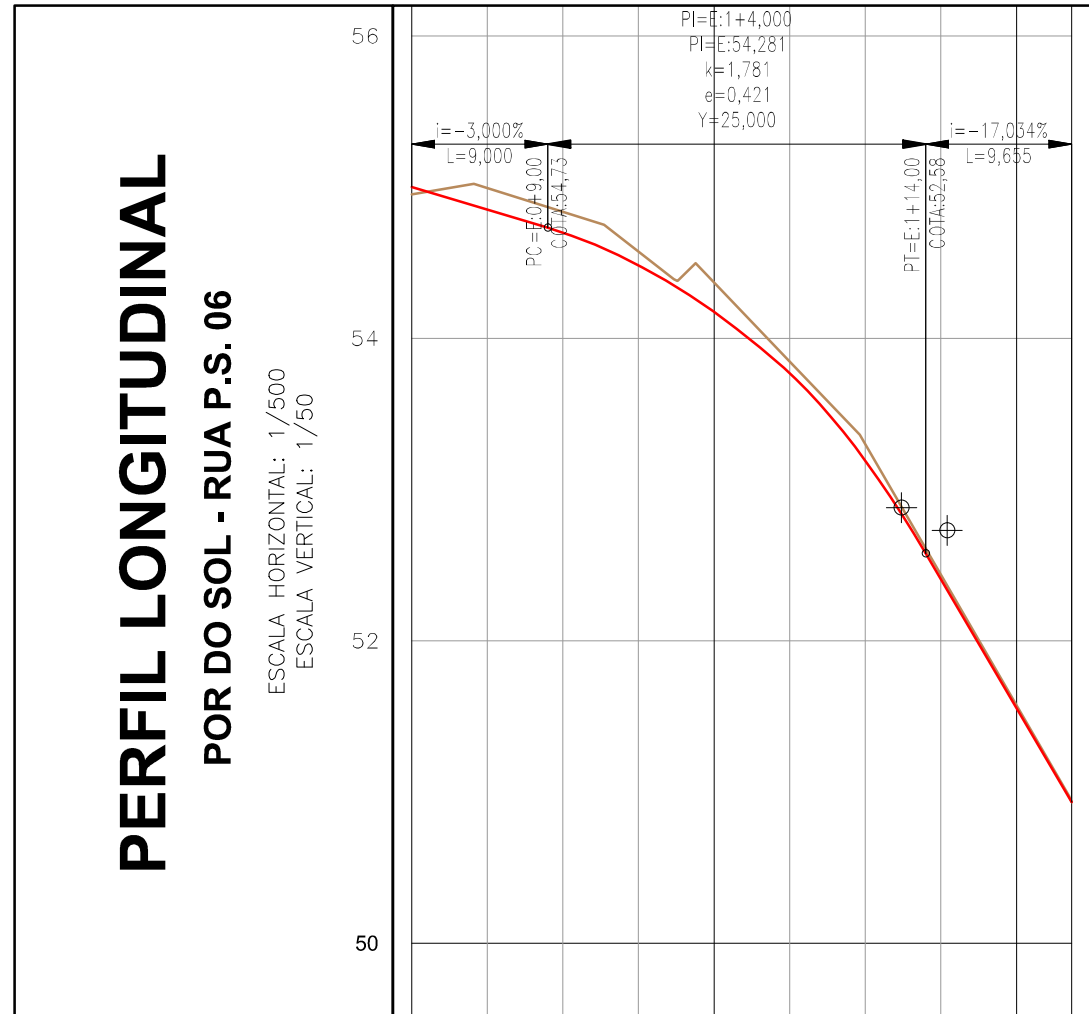

ESTACA	0+0,00	0+5,00	0+10,00	0+15,00	1+0,00	1+5,00	1+10,00	1+15,00	2+0,00	2+5,00	2+10,00	2+11,49
COTAS DO TERRENO	54,982	-54,984	-54,986	-54,988	-54,990	-54,992	-54,994	-54,996	-54,998	-54,999	-54,999	-54,999
COTAS DO GREIDE	54,982	-54,984	-54,986	-54,988	-54,990	-54,992	-54,994	-54,996	-54,998	-54,999	-54,999	-54,999
COTA VERMELHA	0,000	-0,006	-0,012	-0,018	-0,024	-0,030	-0,036	-0,042	-0,048	-0,054	-0,059	-0,064
ELEMENTOS DO PERFIL												
ELEMENTOS DO TRAÇADO DIAGRAMAS DE CURVAS												

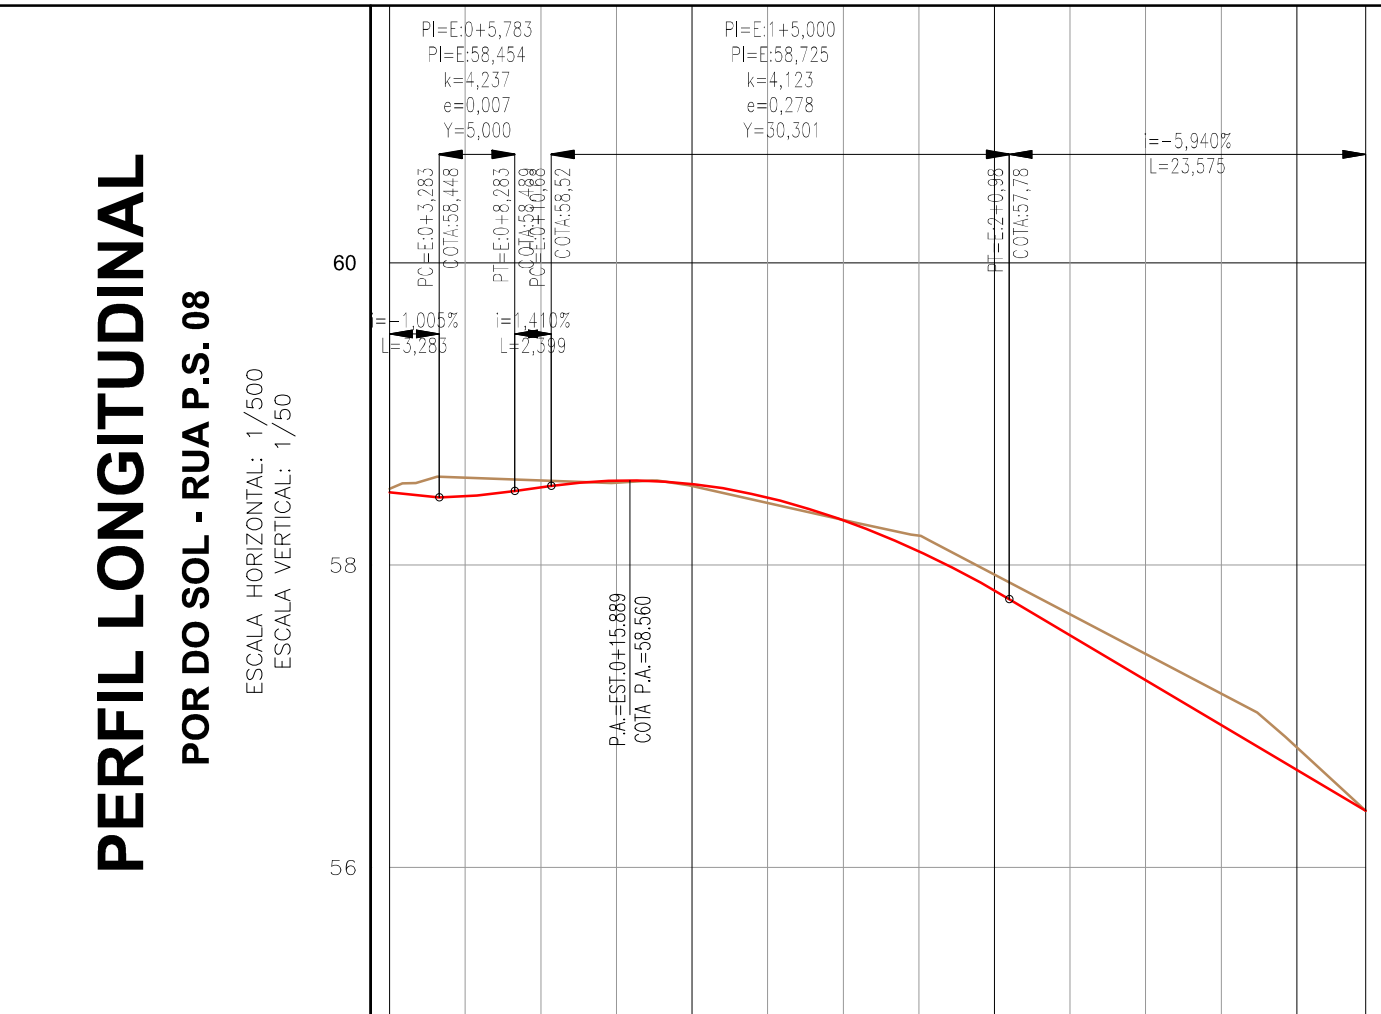

ESTACA	0+0,00	0+5,00	0+10,00	0+15,00	1+0,00	1+5,00	1+10,00	1+15,00	2+0,00	2+5,00	2+10,00	2+11,49
COTAS DO TERRENO	58,506	-58,506	-58,506	-58,506	-58,506	-58,506	-58,506	-58,506	-58,506	-58,506	-58,506	-58,506
COTAS DO GREIDE	58,506	-58,506	-58,506	-58,506	-58,506	-58,506	-58,506	-58,506	-58,506	-58,506	-58,506	-58,506
COTA VERMELHA	0,000	-0,012	-0,024	-0,036	-0,048	-0,060	-0,072	-0,084	-0,096	-0,108	-0,120	-0,132
ELEMENTOS DO PERFIL												
ELEMENTOS DO TRAÇADO DIAGRAMAS DE CURVAS												

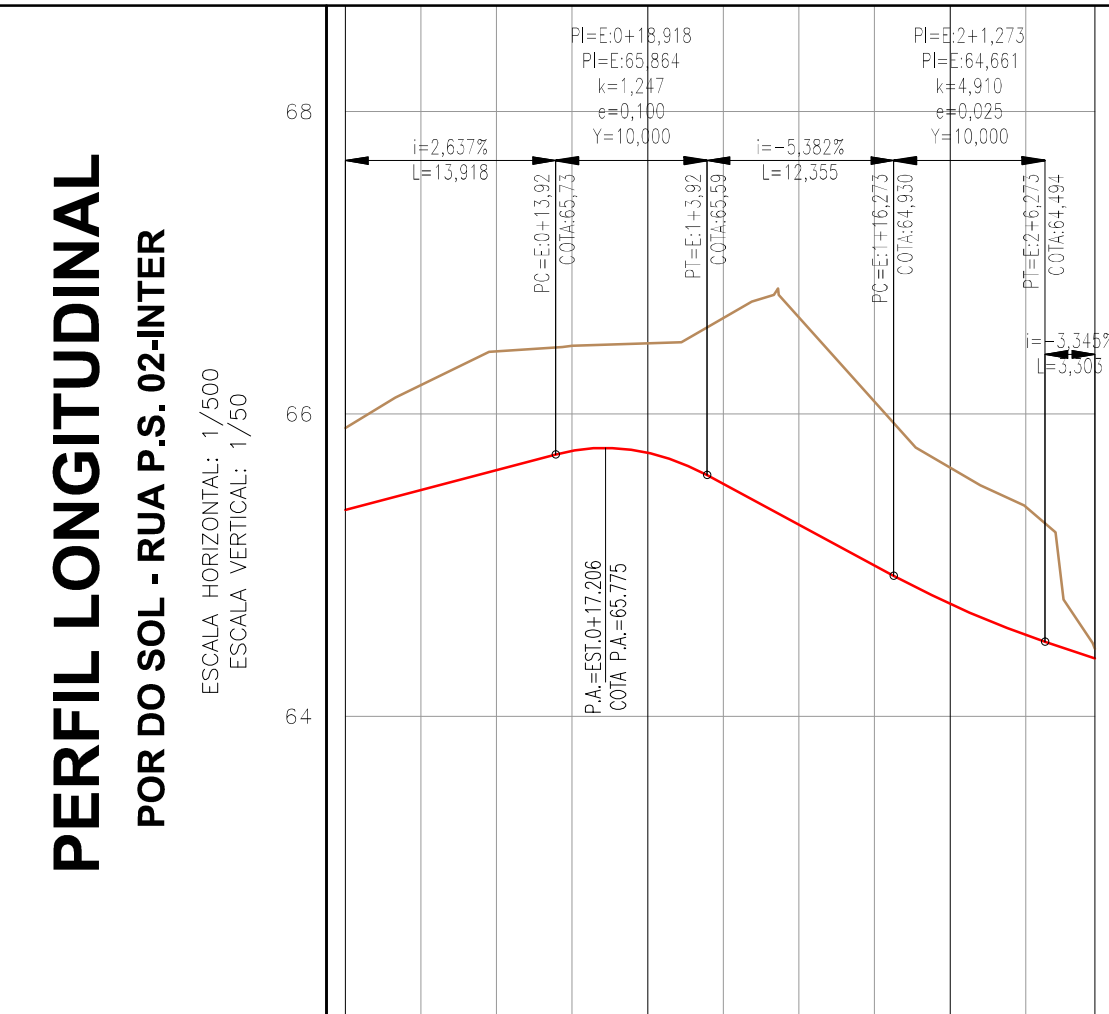

ESTACA	0+0,00	0+5,00	0+10,00	0+15,00	1+0,00	1+5,00	1+10,00	1+15,00	2+0,00	2+5,00	2+10,00	2+11,49
COTAS DO TERRENO	55,908	-55,908	-55,908	-55,908	-55,908	-55,908	-55,908	-55,908	-55,908	-55,908	-55,908	-55,908
COTAS DO GREIDE	55,908	-55,908	-55,908	-55,908	-55,908	-55,908	-55,908	-55,908	-55,908	-55,908	-55,908	-55,908
COTA VERMELHA	0,000	-0,012	-0,024	-0,036	-0,048	-0,060	-0,072	-0,084	-0,096	-0,108	-0,120	-0,132
ELEMENTOS DO PERFIL												
ELEMENTOS DO TRAÇADO DIAGRAMAS DE CURVAS												

NOTAS:
1 - MEDIDAS EM METRO, EXCETO ONDE INDICADO.



DESENHOS DE REFERÊNCIA:

- 0365-DE-00-SV-001
- 0365-DE-00-SV-002
- 0365-DE-25-SV-001
- 0365-DE-25-SV-002
- 0365-DE-25-SV-003
- 0365-DE-25-SV-004
- 0365-DE-25-SV-005

ATUALIZAÇÃO					
Nº	DATA	CONTEÚDO	REVISADO	VERIFICADO	APROVADO

RESPONSÁVEL CONTRATANTE:

RESPONSÁVEL CONSTRUTOR:

RESPONSÁVEL PROJETISTA:

SECRETARIA DE INFRAESTRUTURA HÍDRICA E SANEAMENTO | **BAHIA** GOVERNO DO ESTADO | **Consórcio CHD HYDROS** ffa

PLANO URBANÍSTICO E AMBIENTAL
E PROJETOS ESPECÍFICOS PARA O VETOR IPITANGA

CONTRATANTE: SECRETARIA DE INFRAESTRUTURA HÍDRICA E SANEAMENTO - SIHS

FASE: PROJETO EXECUTIVO | SISTEMA VIÁRIO | GEOMETRIA E DRENAGEM

TÍTULO: PERFIL GRUPO 01 - POR DO SOL

ENDEREÇO: RODOVIA BA 526 - CASSANGE - SALVADOR / BAHIA

PROJETO Nº: 0365

CONF: FRANZ RANGEL

PROJ: TIAGO CARNEIRO

VERIF: LIANA VIVEIROS

DIE: RODRIGO SÃO PEDRO








APROV: ULYSSES LIMA

DESENHO Nº: 0365-DE-25-SV-007 R-00

DATA EMISSÃO INICIAL: OUT.2016

ESCALA: 1:500

NÚMERO PRONHA: 01 DE 07

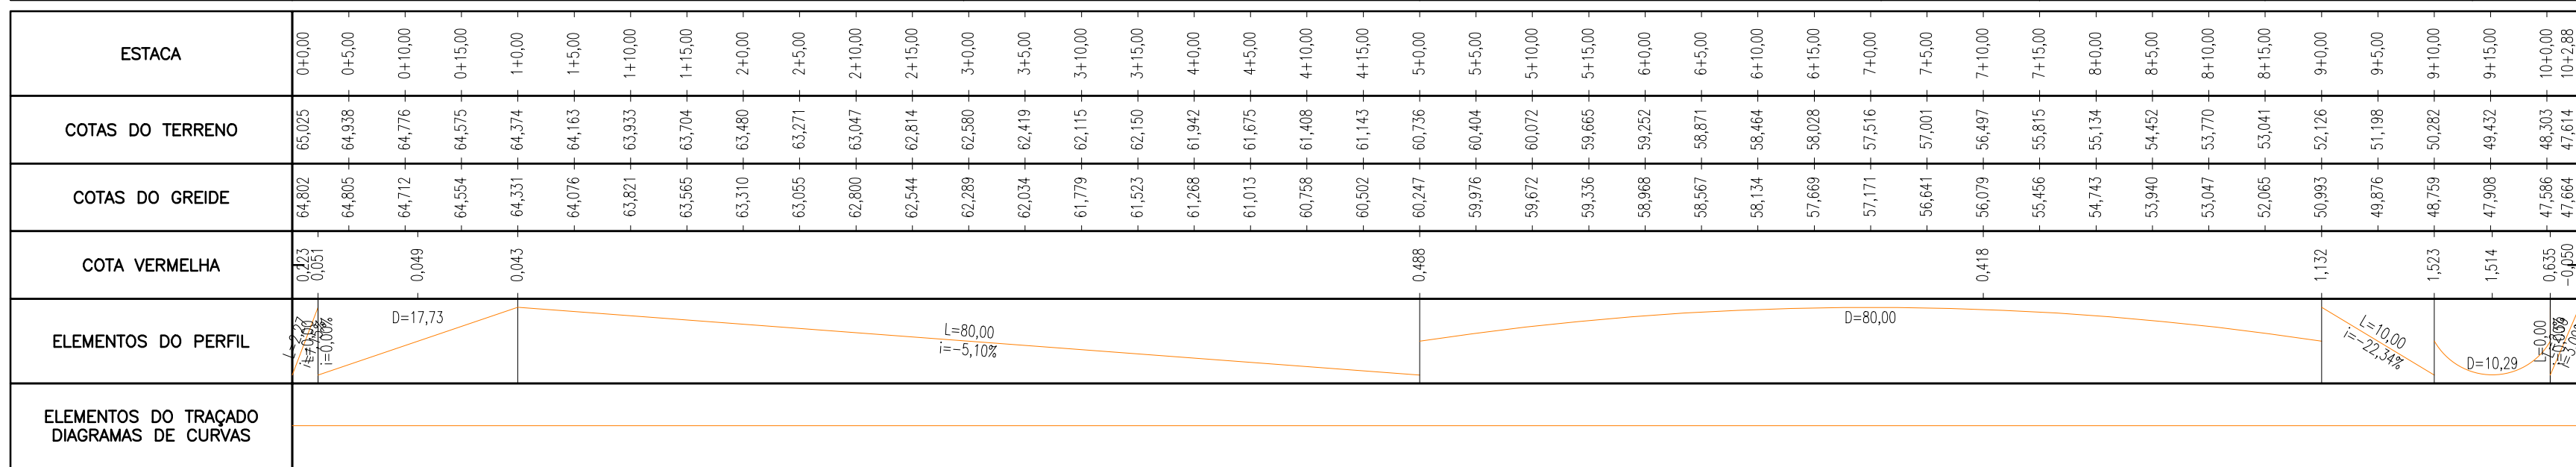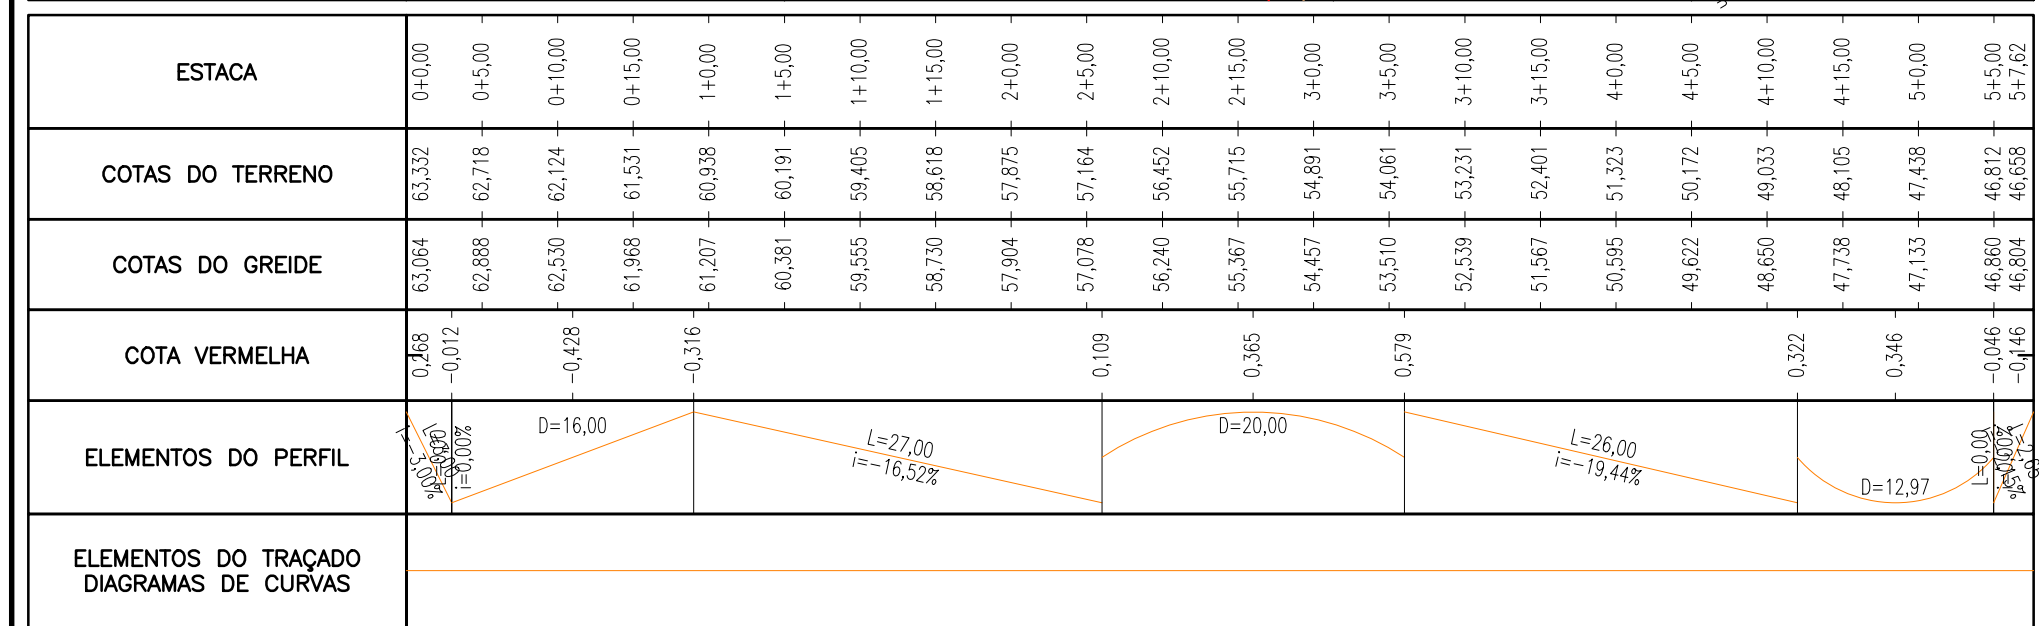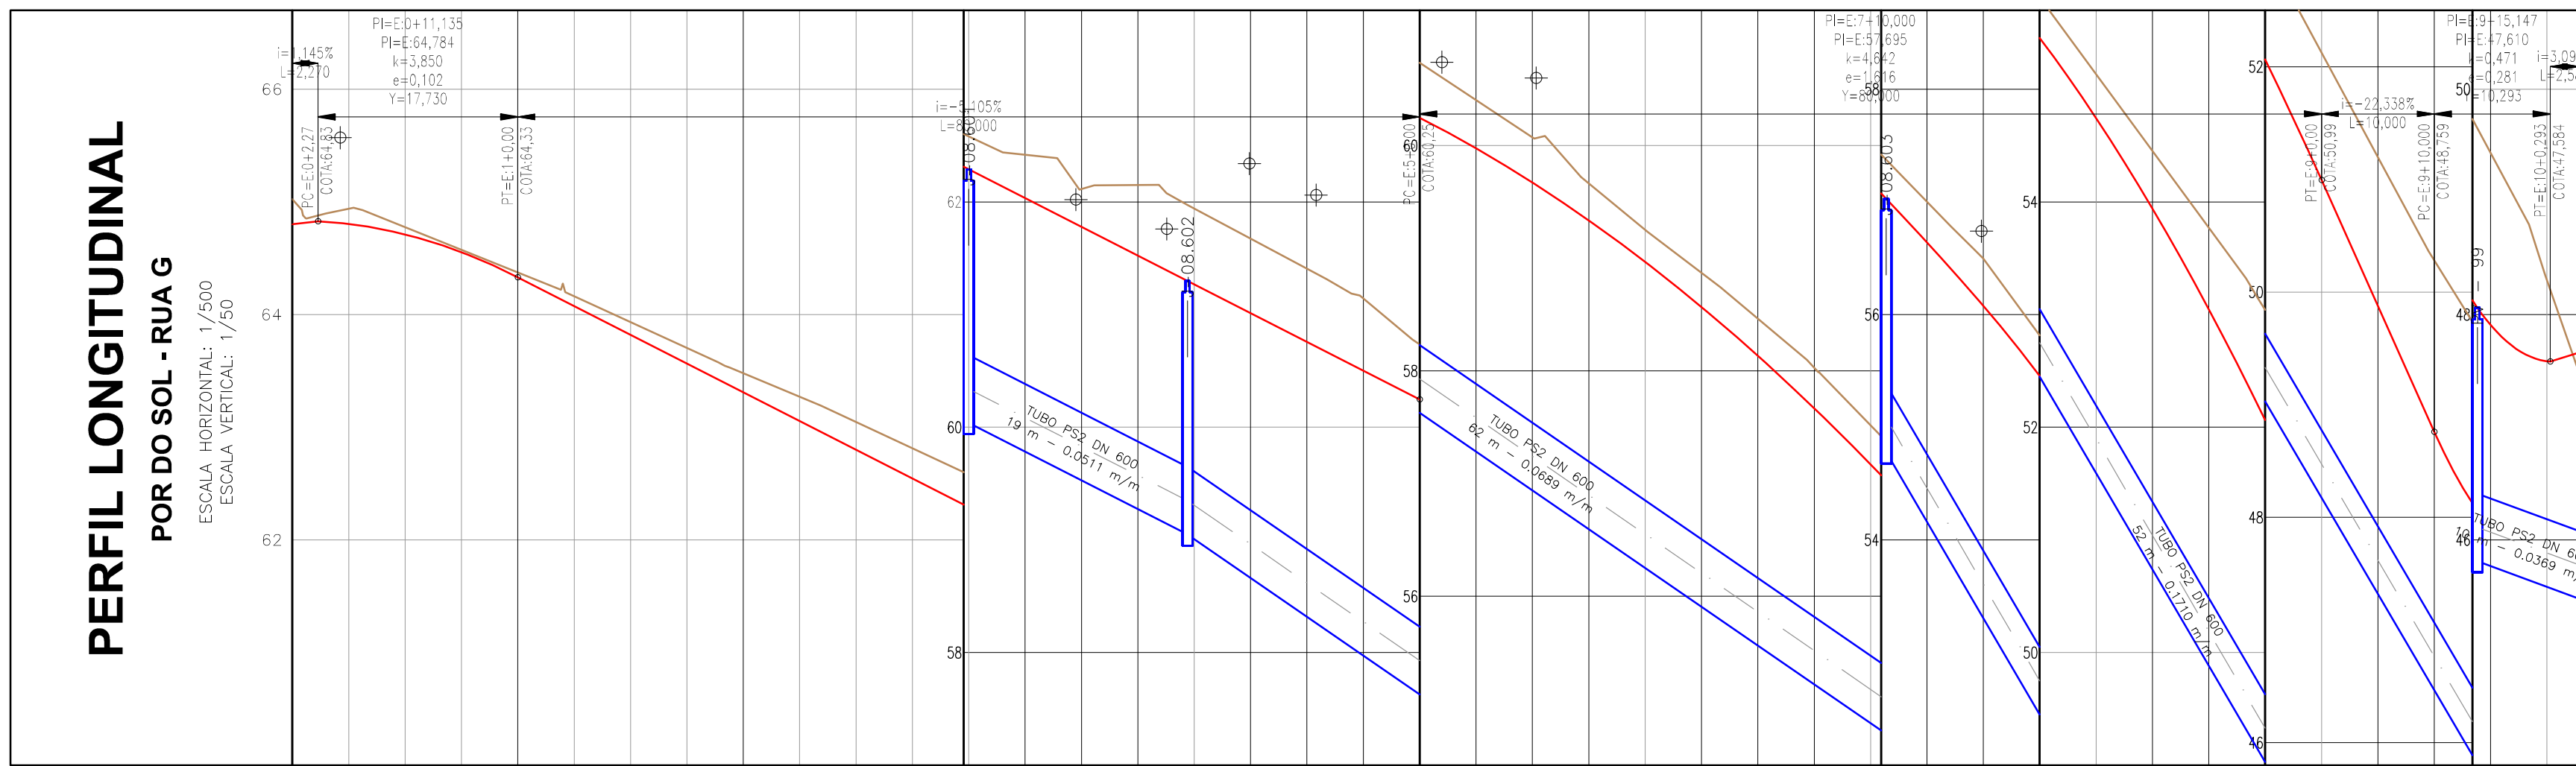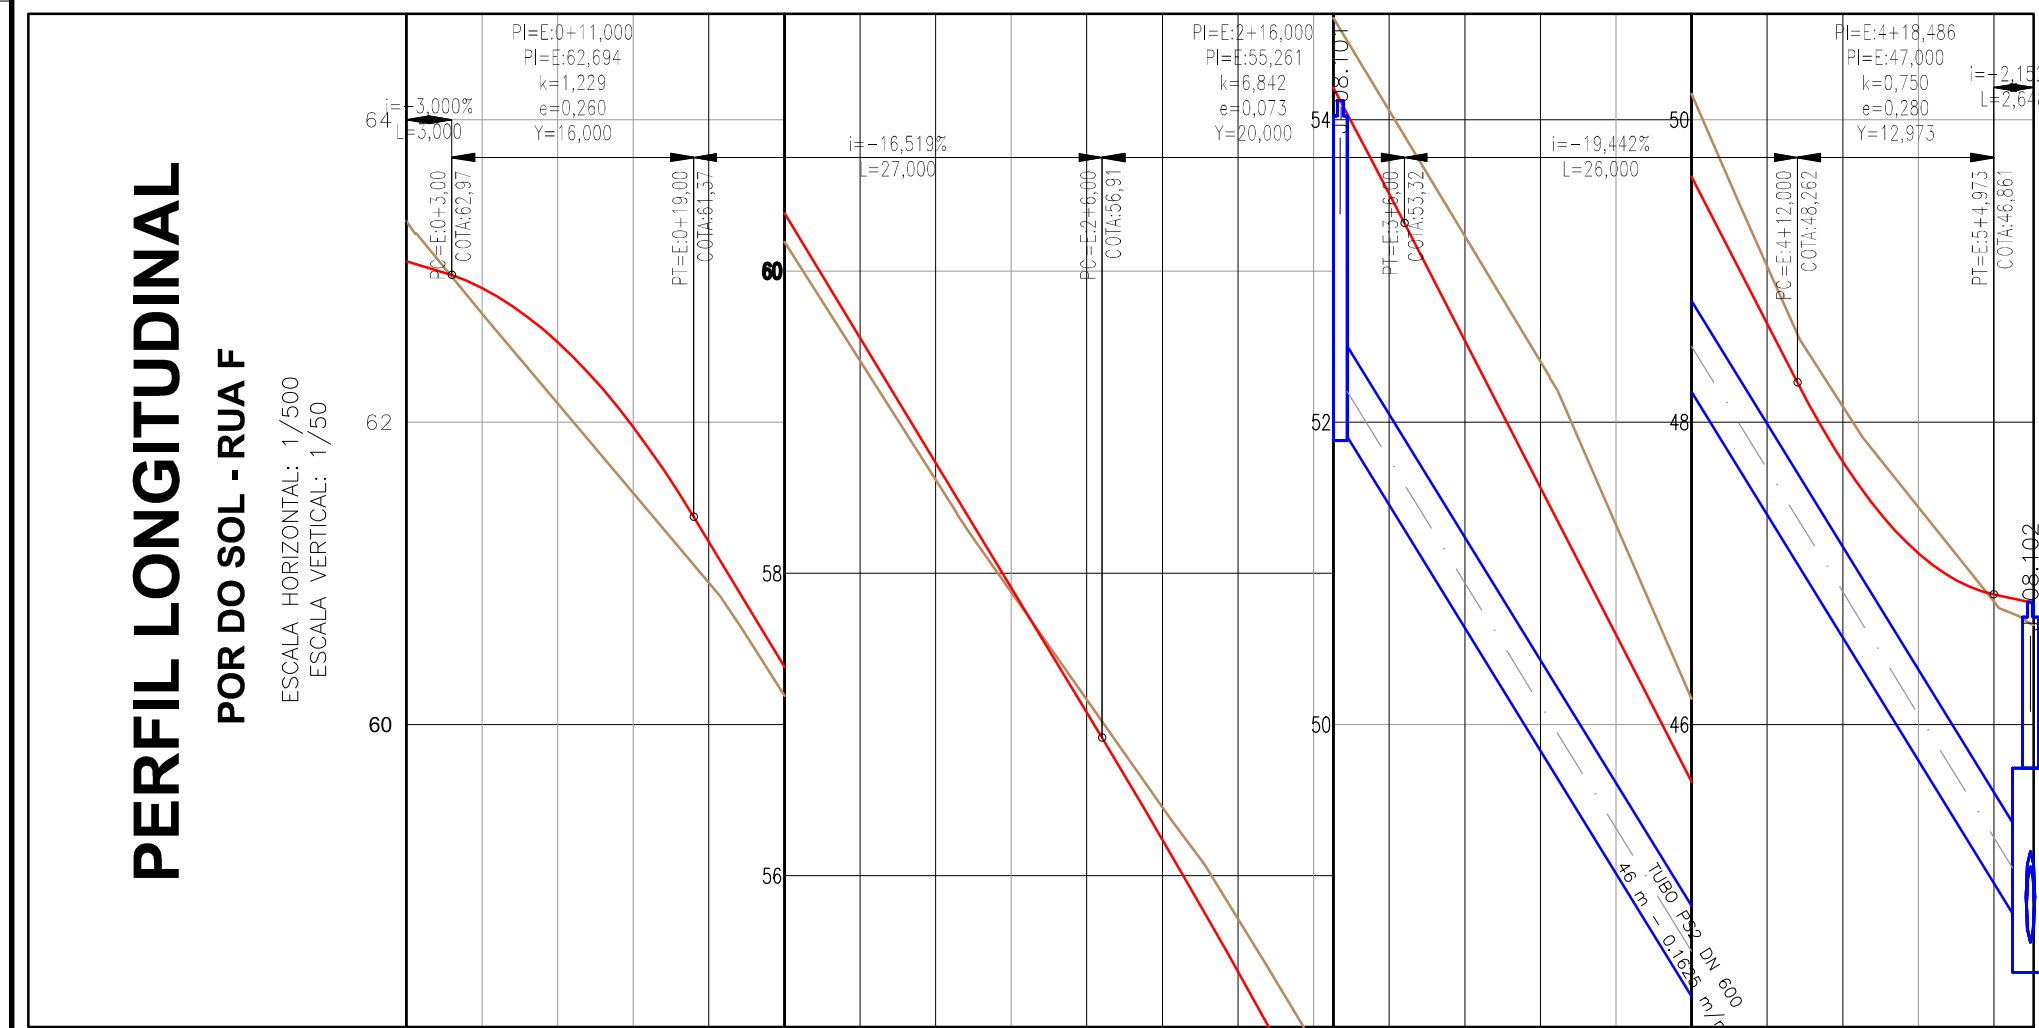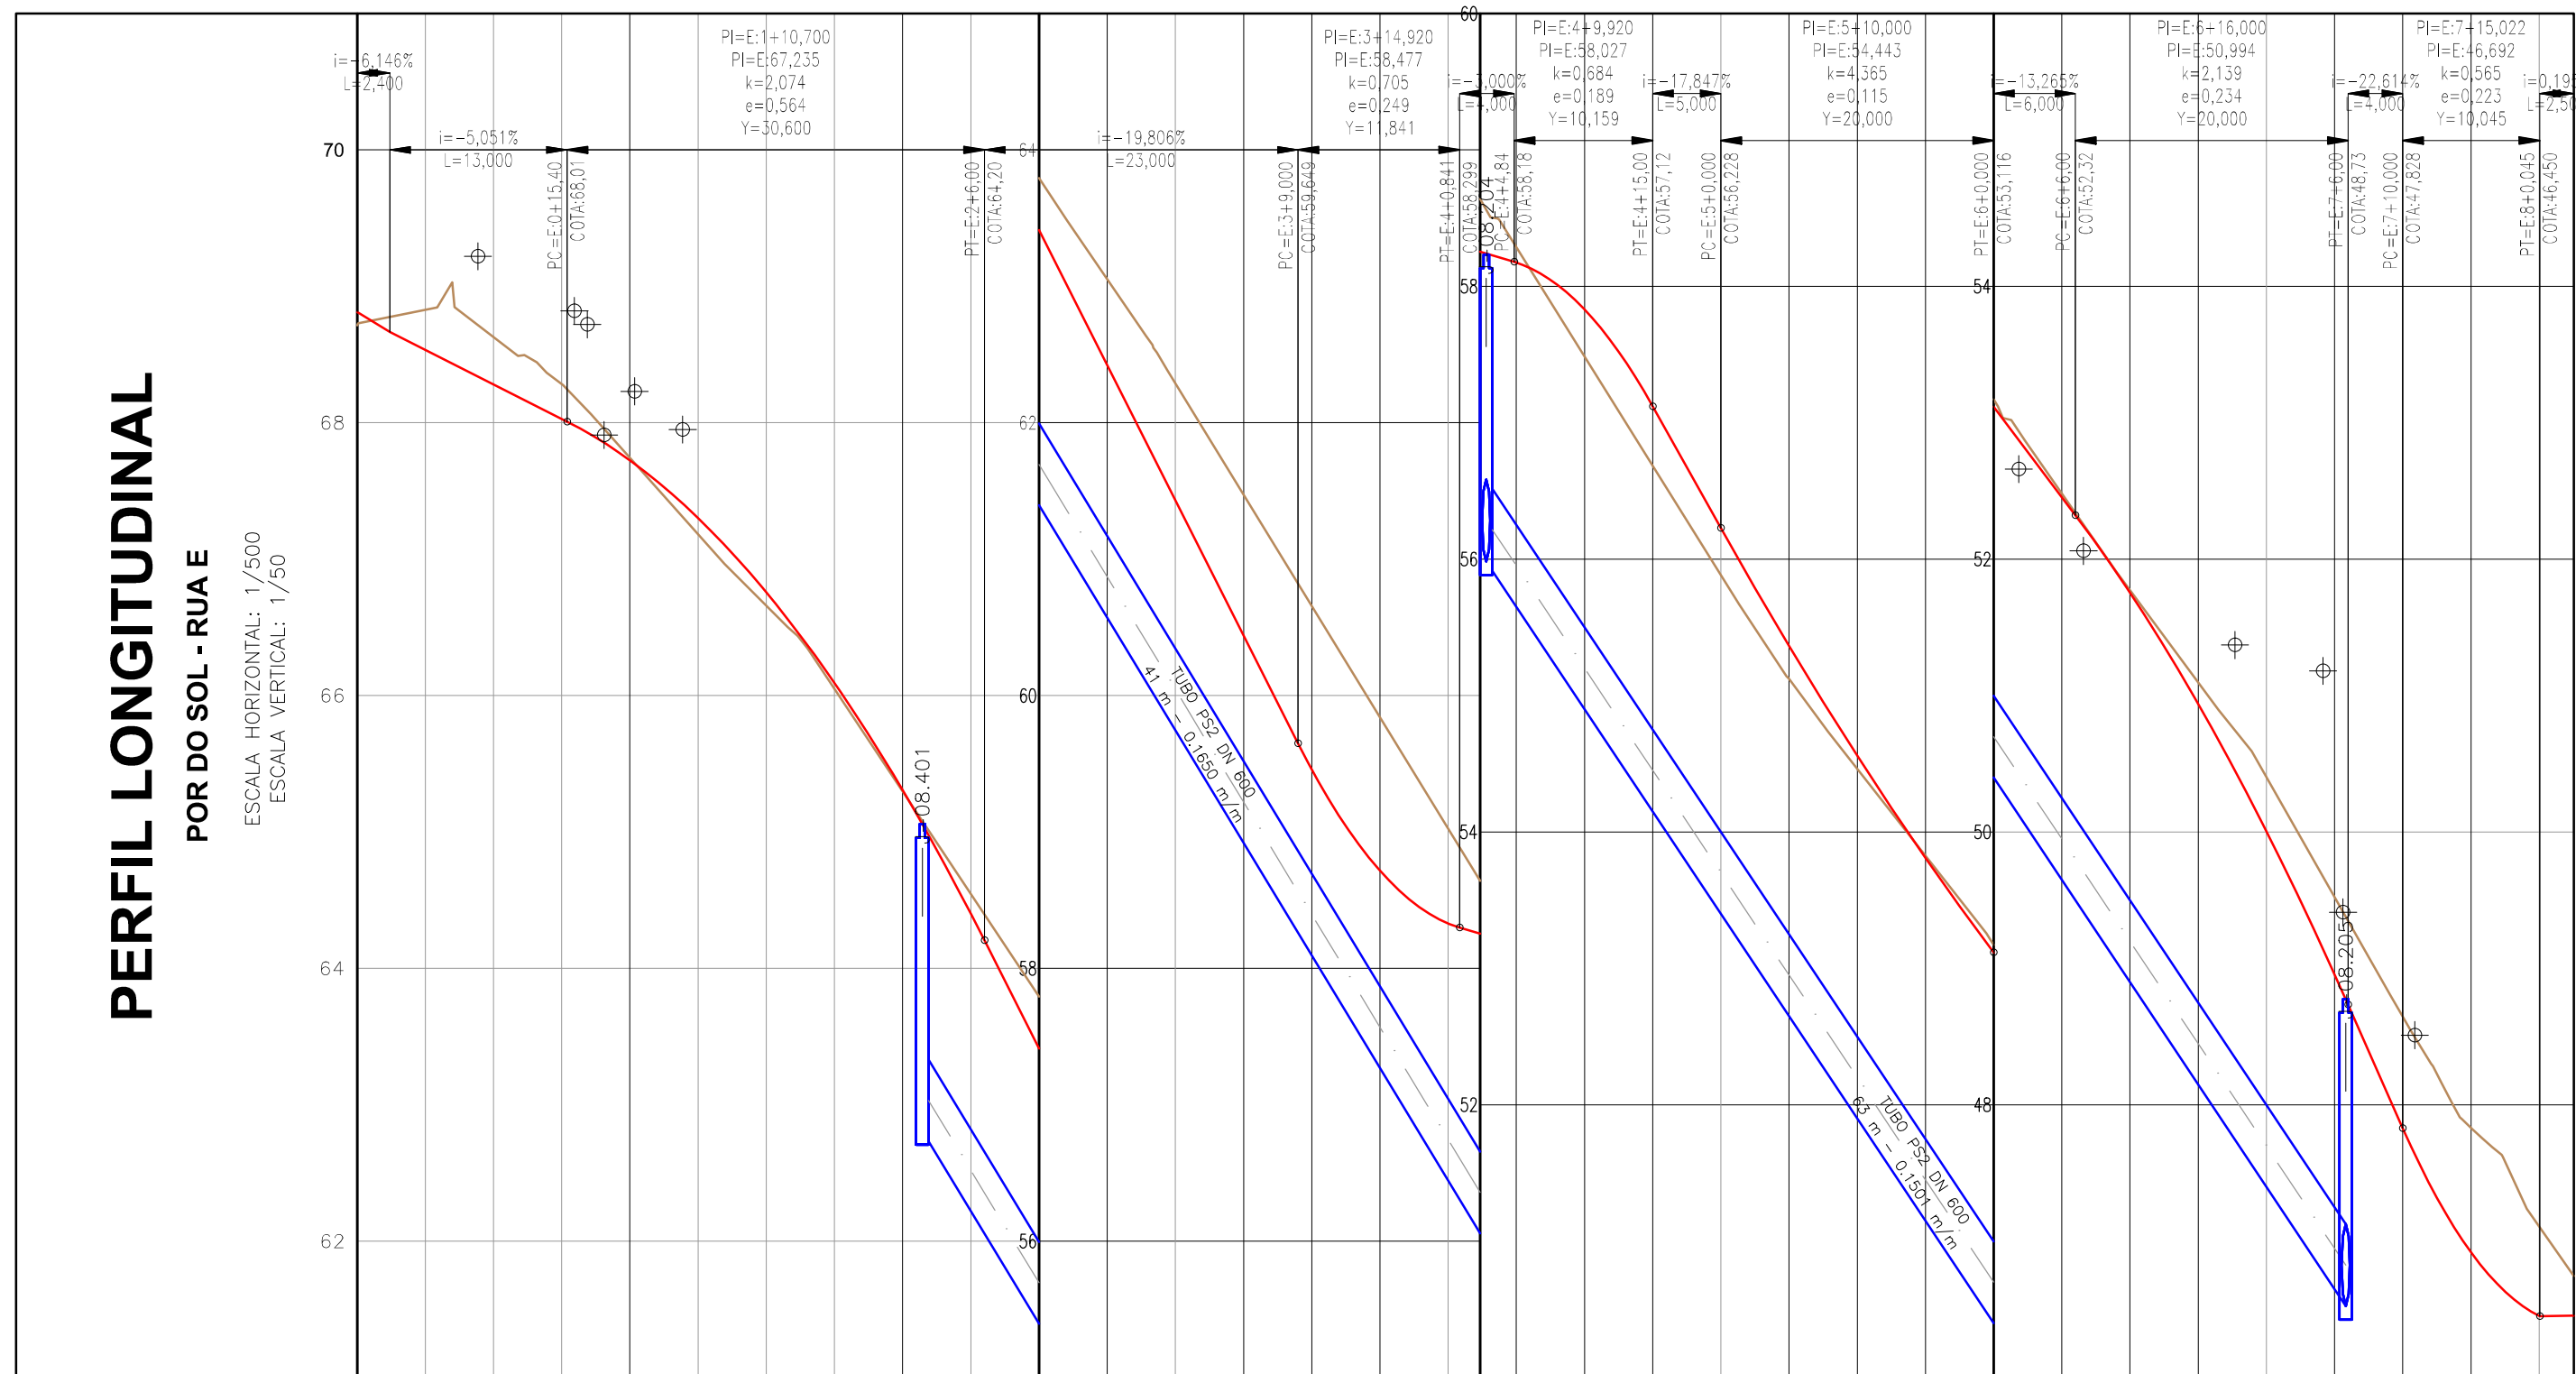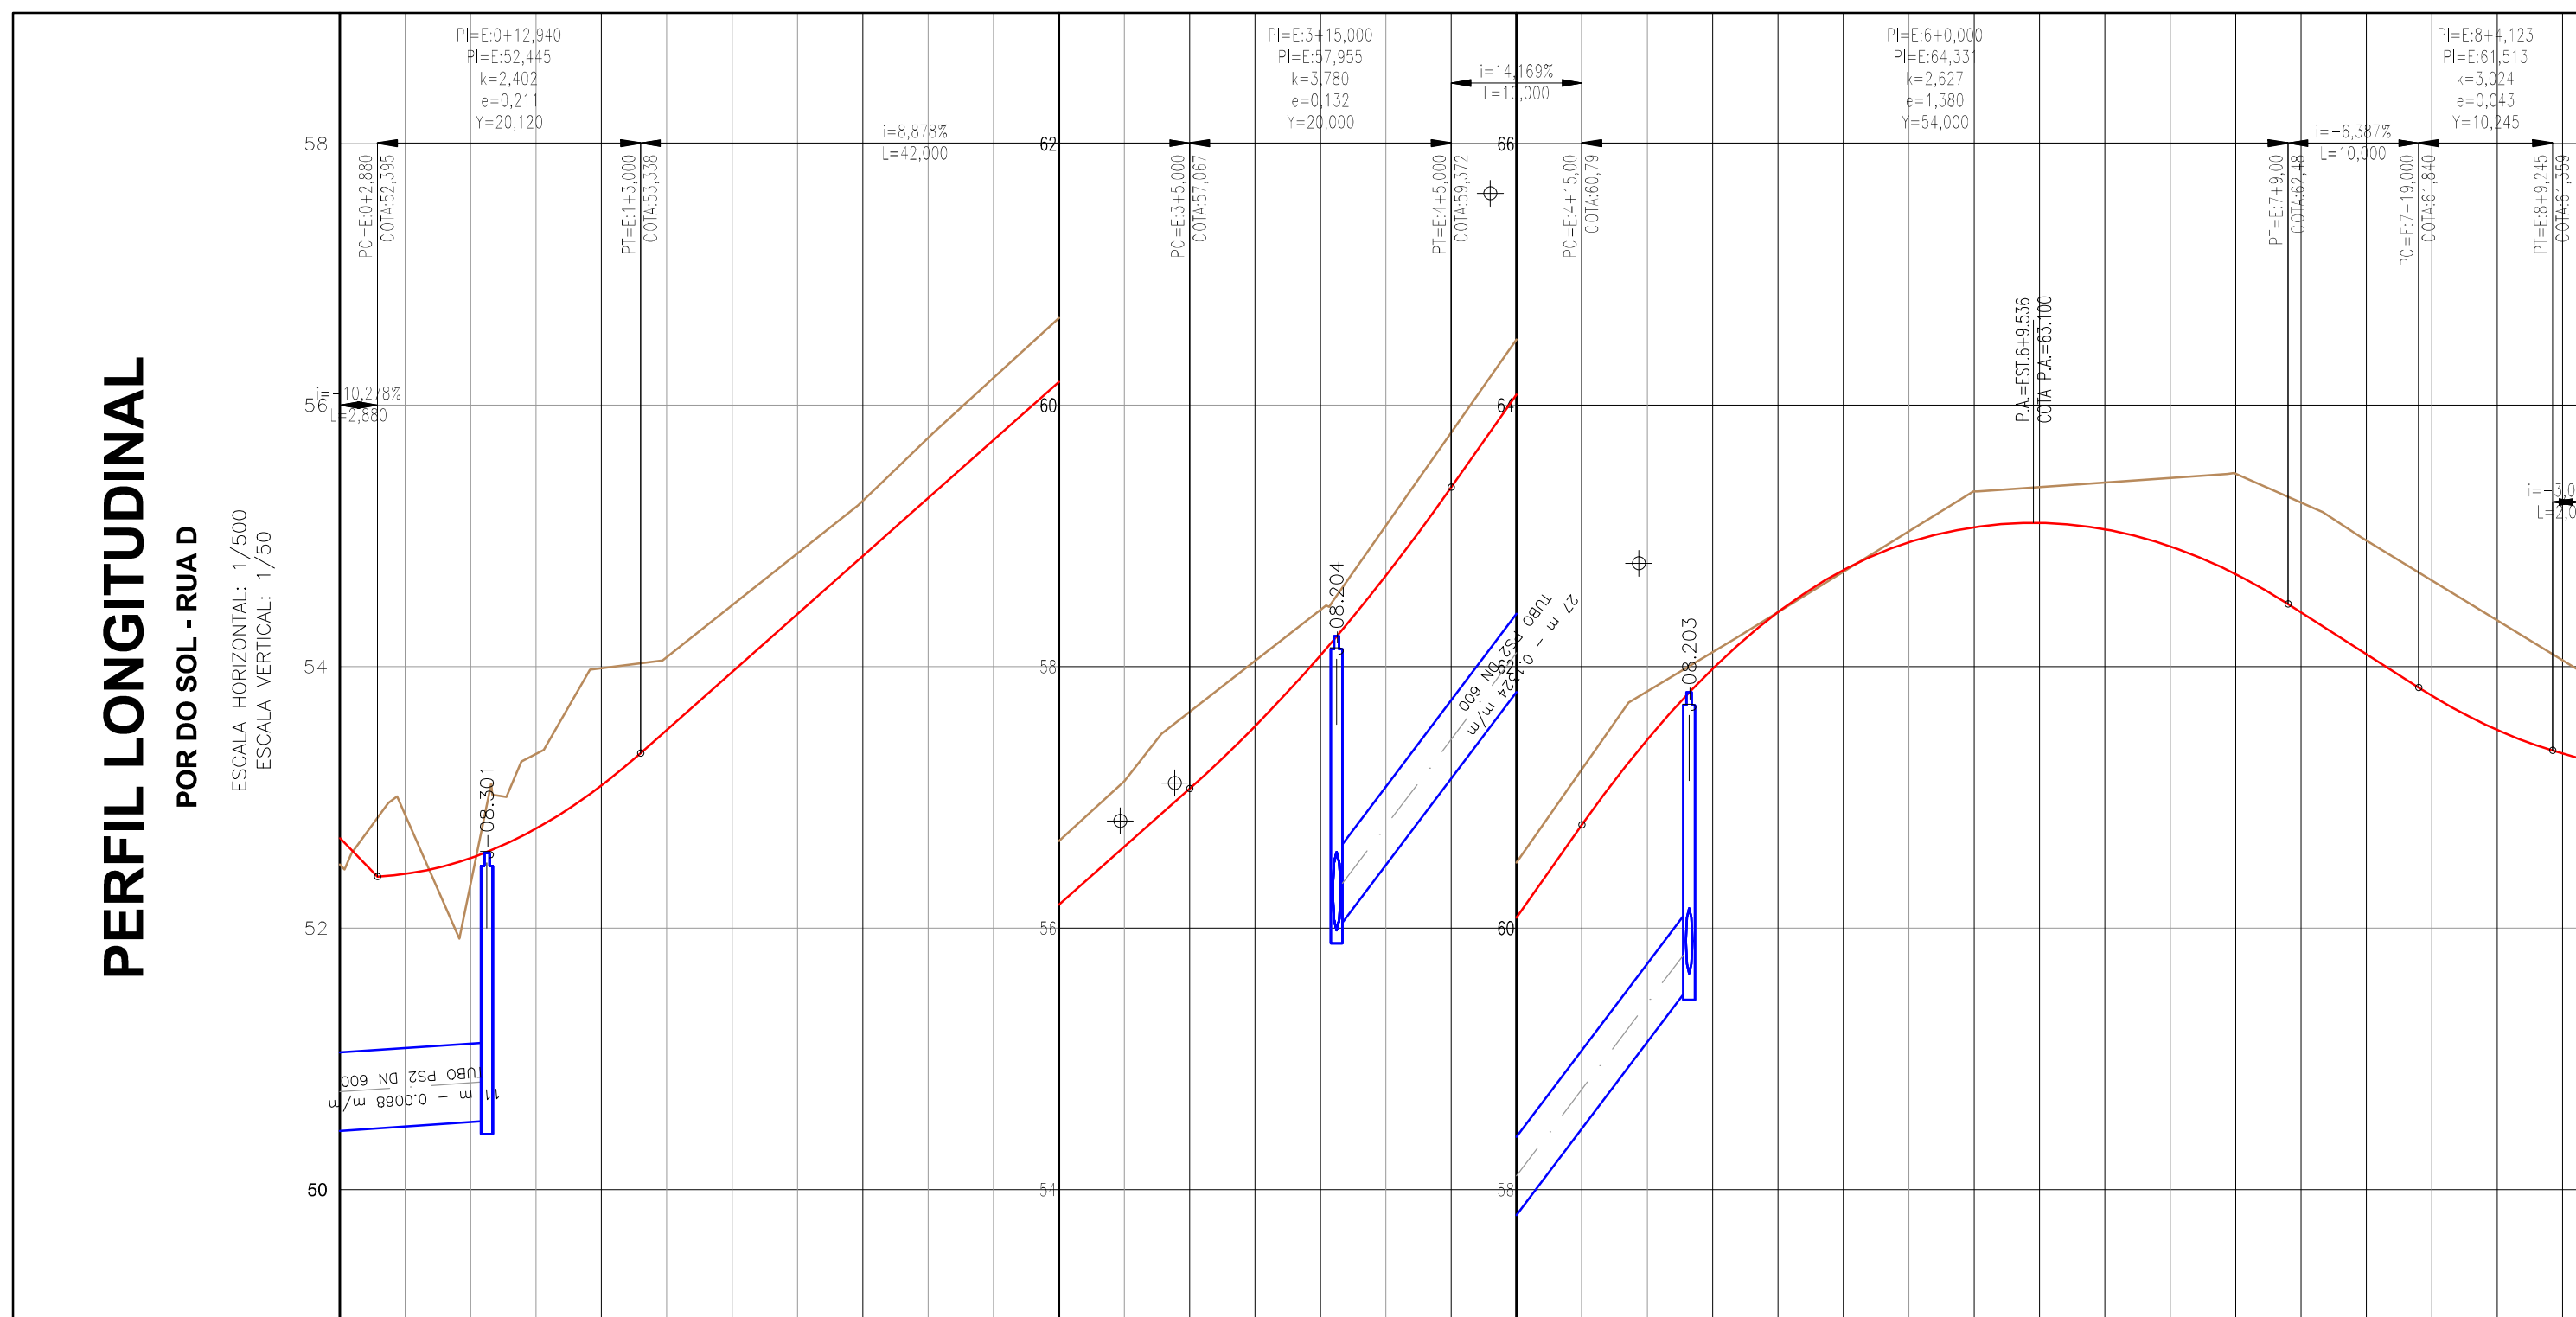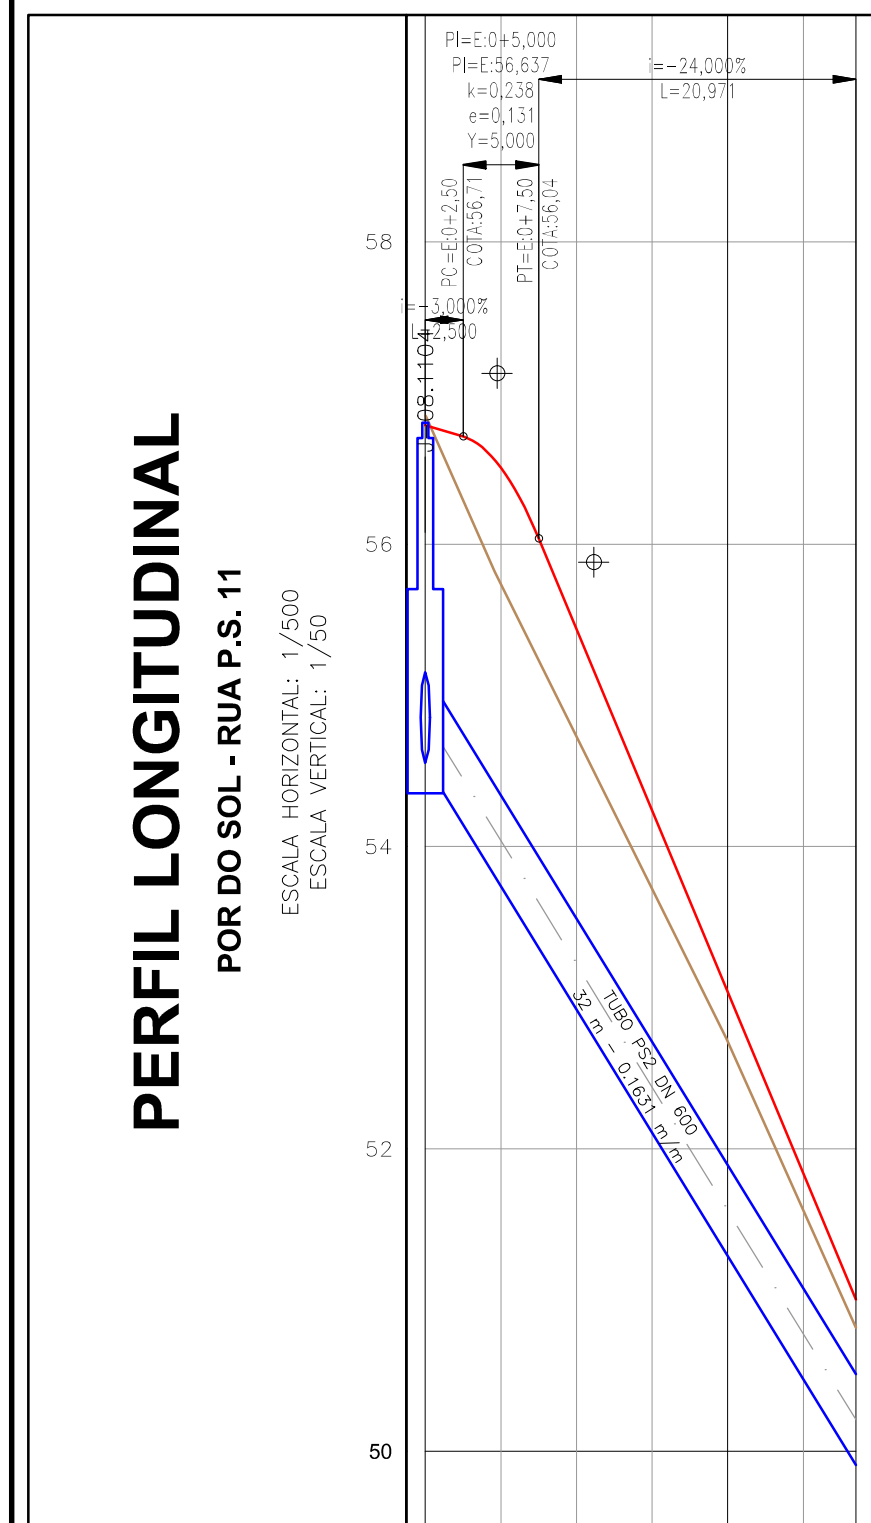

NOTAS:

1 - MEDIDAS EM METRO, EXCETO ONDE INDICADO

LEGENDA

DESENHOS DE REFERÊNCIA:

ATUALIZAÇÃO

RESPONSÁVEL CONTRATANTE:

RESPONSÁVEL CONSTRUTOR:

RESPONSÁVEL PROJETO:

SECRETARIA DE
INFRAESTRUTURA
HÍDRICA E SANEAMENTO

BAHA
GOVERNO DO ESTADO

Consórcio
CH2 HYDROS

ffa

PLANO URBANÍSTICO E AMBIENTAL E PROJETOS ESPECÍFICOS PARA O VETOR IPITANGA

CONTRATANTE: _____

FASE:	DISCIPLINA:	TEMA/PROJ. ESPECÍFICO:
-------	-------------	------------------------

TÍTULO:	PERFIL GRUPO 01 - POR DO SOL	NÚMERO PRANCHA:	_03_ DE _01_
---------	--	-----------------	---------------------


ENDEREÇO:	DATA EMISSÃO INICIAL:	ESCALA:
RODOVIA BA 526 - CASSANGE - SALVADOR / BAHIA	OUT./2016	1:500

PROJETO Nº: 0265	PROJ.: TIAGO CARNEIRO	DES.: RODRIGO SÃO PEDRO	DESENHO Nº
---------------------	--------------------------	----------------------------	------------


0303	THAGO CARNEIRO	RODRIGO SAO PEDRO	
CONF.:	VERIF.:	APROV.:	0005 DE 25 21 000 D 22

FRANZ RANGEL	LIANA VIVEIROS	ULYSSES LIMA	0365-DE-25-SV-009 R-00
--------------	----------------	--------------	------------------------

RESPONSÁVEL CONTRATANTE:				
RESPONSÁVEL CONSTRUTOR:				
RESPONSÁVEL PROJETISTA:				
				 
PLANO URBANÍSTICO E AMBIENTAL E PROJETOS ESPECÍFICOS PARA O VETOR IPITANGA				
CONTRATANTE: SECRETARIA DE INFRAESTRUTURA HÍDRICA E SANEAMENTO - SIHS				
FASE: PROJETO EXECUTIVO		DISCIPLINA: SISTEMA VIÁRIO		TEMÁTICA ESPECÍFICA: GEOMETRIA E DRENAGEM
TÍTULO: PERFIL GRUPO 01 - POR DO SOL				NÚMERO DO PROJETO: 04 DE 07
ENDEREÇO: RODovia BA 526 - CASSANGE - SALVADOR / BAHIA			DATA EMISSÃO INICIAL: OUT./2016	ESCALA: 1:500
PROJETO Nº: 0365	PROJ.: TIAGO CARNEIRO	DES.: RODRIGO SÃO PEDRO	DESENHO Nº	
CONF.: FRANK RANGEL	VERIF.: LIANA VIVEIROS	APROV.: ULYSSES LIMA	0365-DE-25-SV-010 R-00	

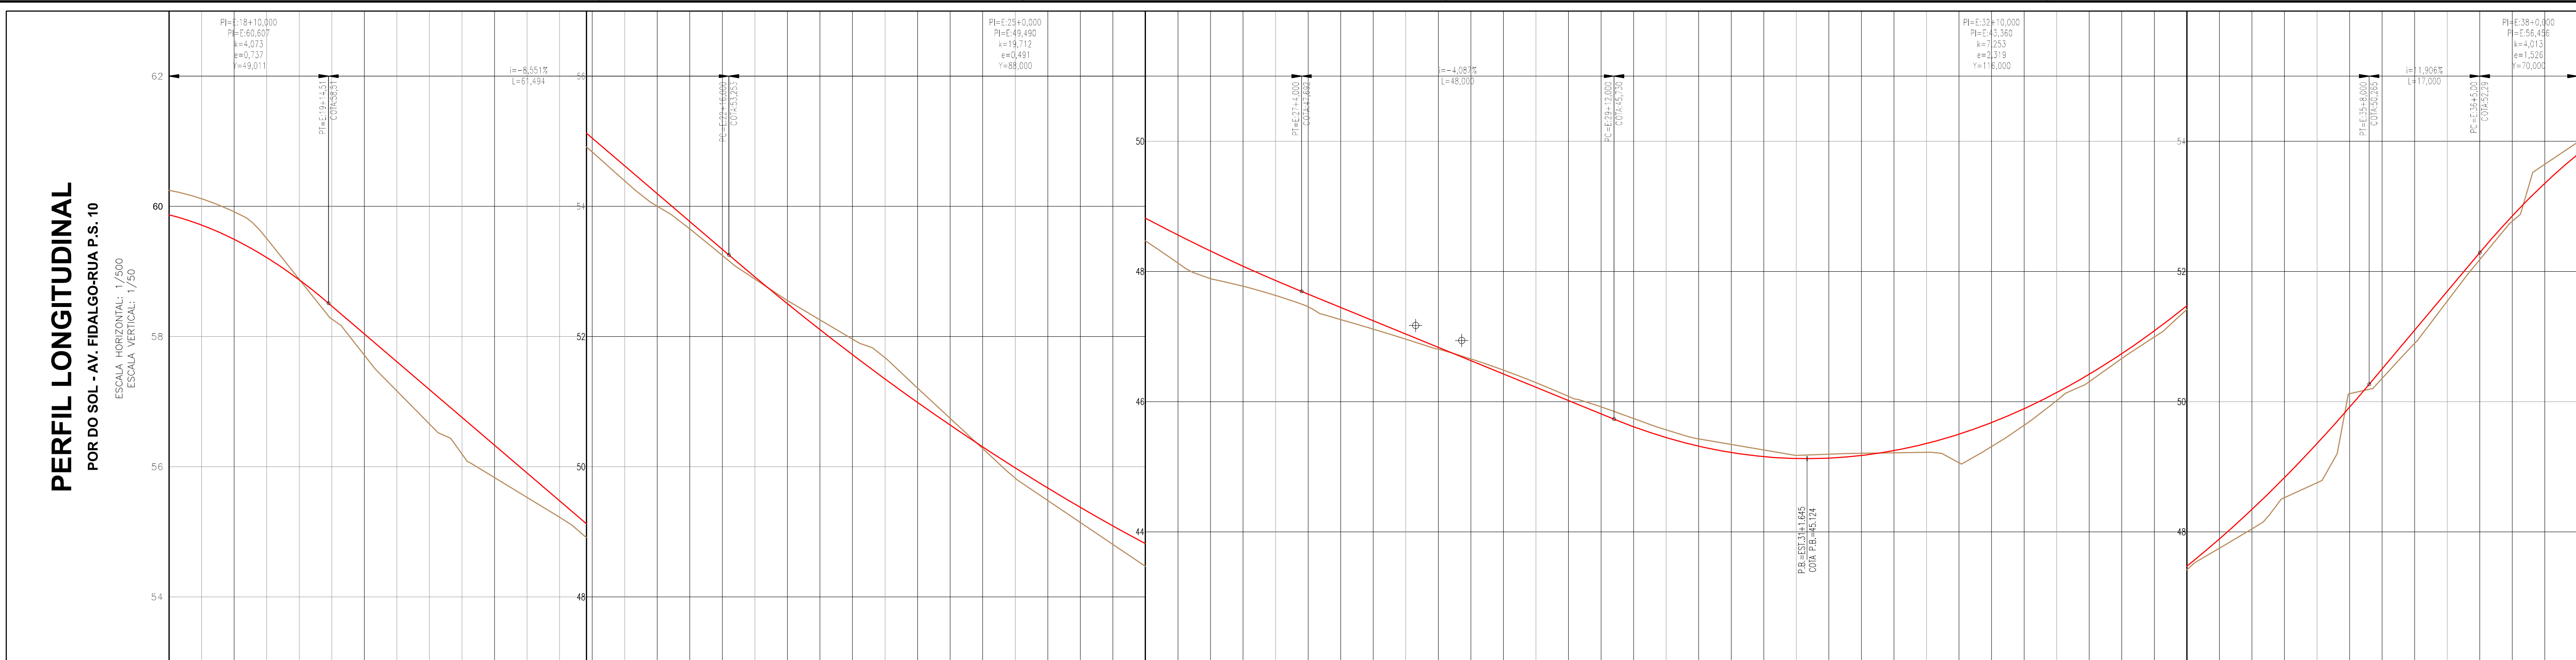

ESTACA	18+10,00 60,246 18+15,00 59,713 + 60,116 19+0,00 59,494 + 59,915 19+5,00 59,214 + 59,505 19+10,00 58,872 + 58,879 19+15,00 58,469 + 58,269 20+0,00 58,042 + 57,713 20+5,00 57,614 + 57,184 20+10,00 57,187 + 56,659 20+15,00 56,759 + 56,195 21+0,00 56,331 + 55,833 21+5,00 55,904 + 55,529 21+10,00 55,476 + 55,224 21+15,00 55,049 + 54,836 22+0,00 54,621 + 54,381 22+5,00 54,194 + 54,002 22+10,00 53,766 + 53,653 22+15,00 53,338 + 53,246 23+0,00 52,915 + 52,884 23+5,00 52,494 + 52,553 23+10,00 52,106 + 52,257 23+15,00 51,720 + 51,960 24+0,00 51,347 + 51,672 24+5,00 50,986 + 51,209 24+10,00 50,639 + 50,744 24+15,00 50,304 + 50,279 25+0,00 49,981 + 49,825 25+5,00 49,672 + 49,482 25+10,00 49,375 + 49,145 25+15,00 49,091 + 48,807 26+0,00 48,819 + 48,470 26+5,00 48,560 + 48,128 26+10,00 48,314 + 47,990 26+15,00 48,080 + 47,773 27+0,00 47,860 + 47,631 27+5,00 47,651 + 47,457 27+10,00 47,447 + 47,281 27+15,00 47,242 + 47,113 28+0,00 47,038 + 46,959 28+5,00 46,834 + 46,807 28+10,00 46,629 + 46,657 28+15,00 46,425 + 46,485 29+0,00 46,221 + 46,292 29+5,00 46,016 + 46,082 29+10,00 45,812 + 45,920 29+15,00 45,614 + 45,741 30+0,00 45,447 + 45,588 30+5,00 45,315 + 45,428 30+10,00 45,218 + 45,343 30+15,00 45,155 + 45,257 31+0,00 45,126 + 45,174 31+5,00 45,132 + 45,193 31+10,00 45,173 + 45,207 31+15,00 45,247 + 45,214 32+0,00 45,357 + 45,221 32+5,00 45,500 + 45,081 32+10,00 45,679 + 45,311 32+15,00 45,891 + 45,638 32+20,00 46,139 + 46,015 33+0,00 46,420 + 46,306 33+5,00 46,736 + 46,663 33+10,00 47,087 + 46,993 33+15,00 47,472 + 47,416 34+0,00 47,891 + 47,748 34+5,00 48,345 + 48,046 34+10,00 48,834 + 48,525 34+15,00 49,357 + 48,754 35+0,00 49,914 + 50,123 35+5,00 50,503 + 50,358 35+10,00 51,098 + 50,896 35+15,00 51,694 + 51,543 36+0,00 52,289 + 52,182 36+5,00 52,863 + 52,772 36+10,00 53,355 + 53,646 36+15,00 53,795 + 53,963 37+0,00
COTAS DO TERRENO	
COTAS DO GREIDE	
COTA VERMELHA	0,175 -0,188 -0,089 -0,157 -0,195 0,120 -0,387 -0,078 -0,107 0,188
ELEMENTOS DO PERFIL	D=49,01 L=61,49 i=-8,55% D=88,00 L=48,00 i=-4,08% D=116,00 L=56,62 D=200,00 D=45,26 L=17,00 i=11,91% D=70,00
ELEMENTOS DO TRAÇADO DIAGRAMAS DE CURVAS	R=51,11 D=46,79 L=44,60 D=24,49 L=66,62 R=80,00 D=70,95 L=56,62 R=200,00 D=45,26 L=54,99

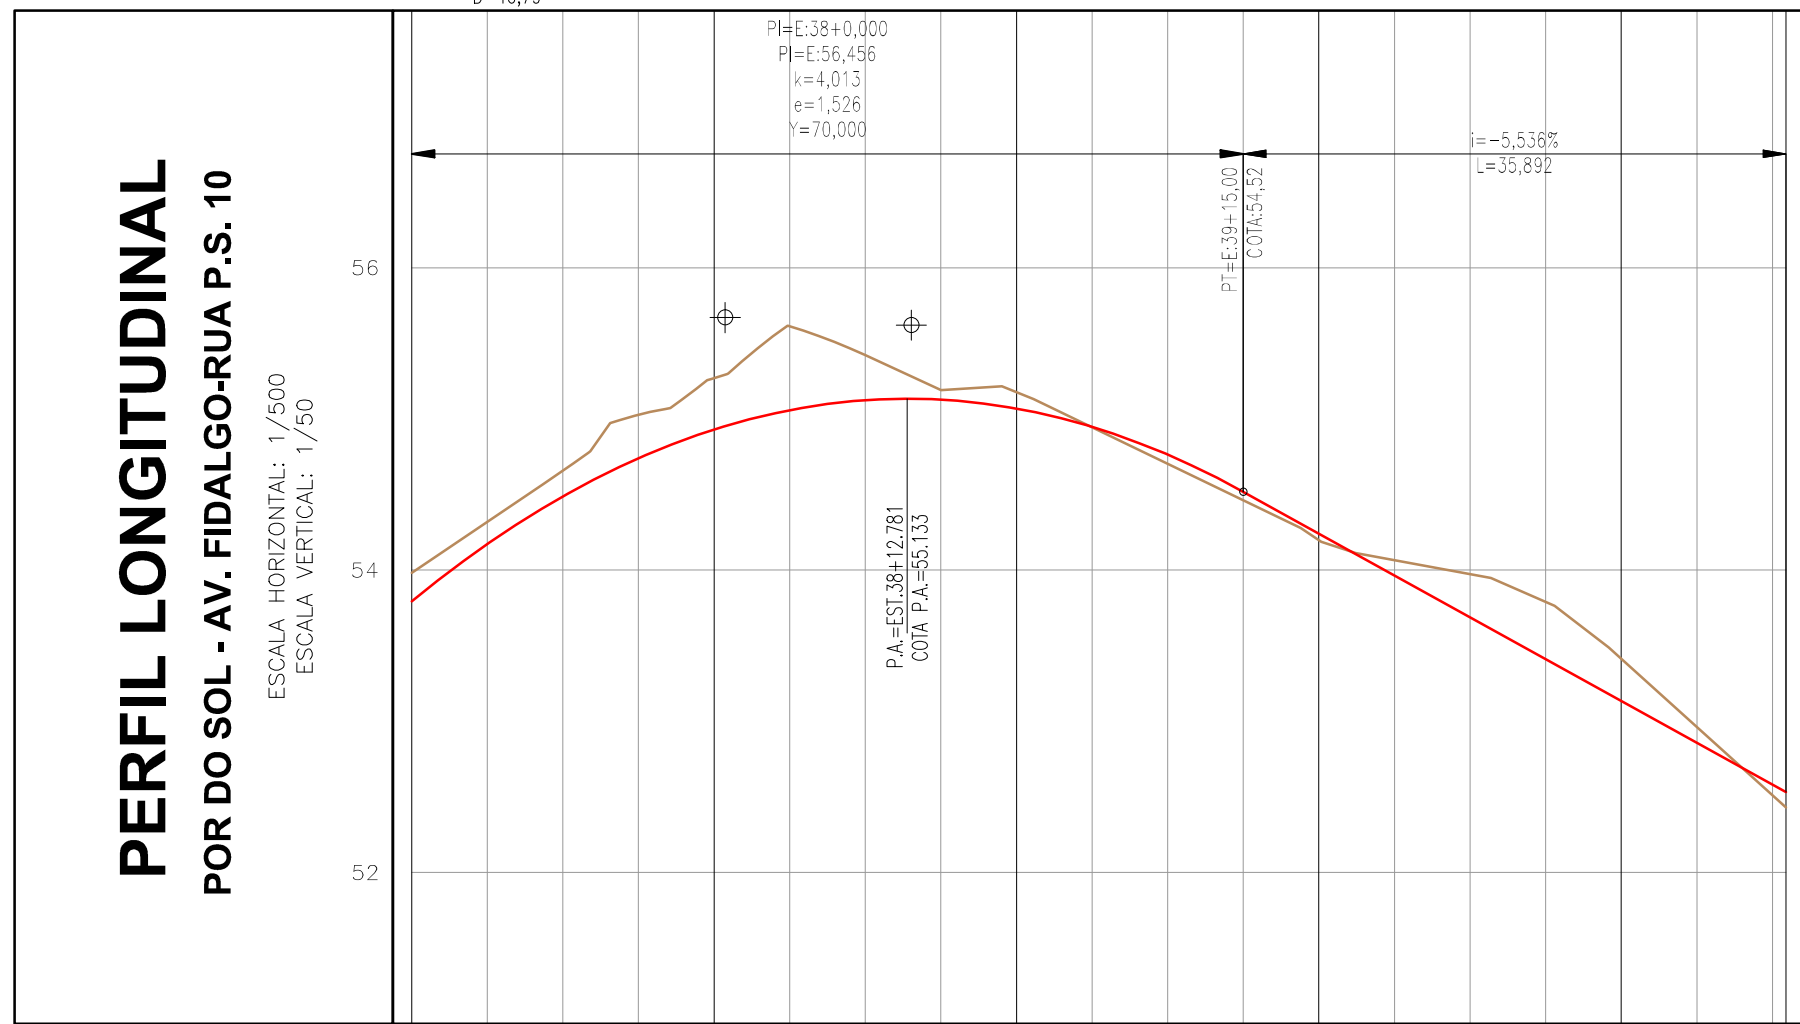

ESTACA	37+0,00 53,983 + 54,319 37+5,00 54,487 + 54,657 37+10,00 54,740 + 55,027 37+15,00 54,930 + 55,270 38+0,00 55,058 + 55,612 38+5,00 55,124 + 55,622 38+10,00 55,127 + 55,192 38+15,00 55,008 + 55,177 39+0,00 54,947 + 54,945 39+5,00 54,764 + 54,704 39+10,00 54,518 + 54,463 39+15,00 54,242 + 54,189 40+0,00 53,985 + 54,086 40+5,00 53,688 + 53,974 40+10,00 53,411 + 53,790 40+15,00 53,134 + 53,414 41+0,00 52,857 + 52,863 41+5,00 52,581 + 52,813 41+10,00
COTAS DO TERRENO	
COTAS DO GREIDE	
COTA VERMELHA	0,188 0,340 -0,055 -0,100
ELEMENTOS DO PERFIL	D=70,00 L=35,99 i=-5,54%
ELEMENTOS DO TRAÇADO DIAGRAMAS DE CURVAS	L=54,99 R=14,00 D=21,32 L=60,91

NOTAS:
1 - MEDIDAS EM METRO, EXCETO ONDE INDICADO.

LEGENDA:	
PERFIL VIÁRIO	PERFIL DRENAGEM
k GREIDE DA PISTA	CÓDIGO
e PARÂMETRO DA PARÁBOLA	TERRENO NATURAL
y FLECHA DA PARÁBOLA	ESTRUTURA
L COMPRIMENTO DA PARÁBOLA	GALERIA
i DECLIVIDADE	
L COMPRIMENTO DA TANGENTE	
PC PONTO DE CURVA	
PI PI DA CURVA	
PT PONTO DE TANGENTE	
PA PONTO ALTO	
PB PONTO BAIXO	

DESENHOS DE REFERÊNCIA:

0365-DE-00-SV-001
0365-DE-00-SV-002
0365-DE-25-SV-001
0365-DE-25-SV-002
0365-DE-25-SV-003
0365-DE-25-SV-004
0365-DE-25-SV-005

ATUALIZAÇÃO					
Nº	DATA	CONTEÚDO	REVISADO	VERIFICADO	APROVADO

RESPONSÁVEL CONTRATANTE:

RESPONSÁVEL CONSTRUTOR:

RESPONSÁVEL PROJETISTA:

SECRETARIA DE INFRAESTRUTURA HÍDRICA E SANEAMENTO

BAHIA GOVERNO DO ESTADO

Consórcio CH2 HYDROS

ffa

PLANO URBANÍSTICO E AMBIENTAL
E PROJETOS ESPECÍFICOS PARA O VETOR IPITANGA

CONTRATANTE:

SECRETARIA DE INFRAESTRUTURA HÍDRICA E SANEAMENTO - SIHS

FASE: PROJETO EXECUTIVO

DISCIPLINA: SISTEMA VIÁRIO

TEMA PROJ. ESPECÍFICO: GEOMETRIA E DRENAGEM

TÍTULO: PERFIL GRUPO 01 - POR DO SOL

NÚMERO PRANCHA: 06 DE 07

ENDEREÇO: RODOVIA BA 526 - CASSANGUE - SALVADOR / BAHIA

DATA EMISSÃO INICIAL: OUT.2016

ESCALA: 1:500

PROJETO Nº: 0365

PROJ.: TIAGO CARNEIRO



DIS.: RODRIGO SÃO PEDRO

DESENHO Nº: 0365-DE-25-SV-012 R-00

CONF.: FRANZ RANGEL

VERIF.: LIANA VIVEIROS

APROV.: ULYSSES LIMA

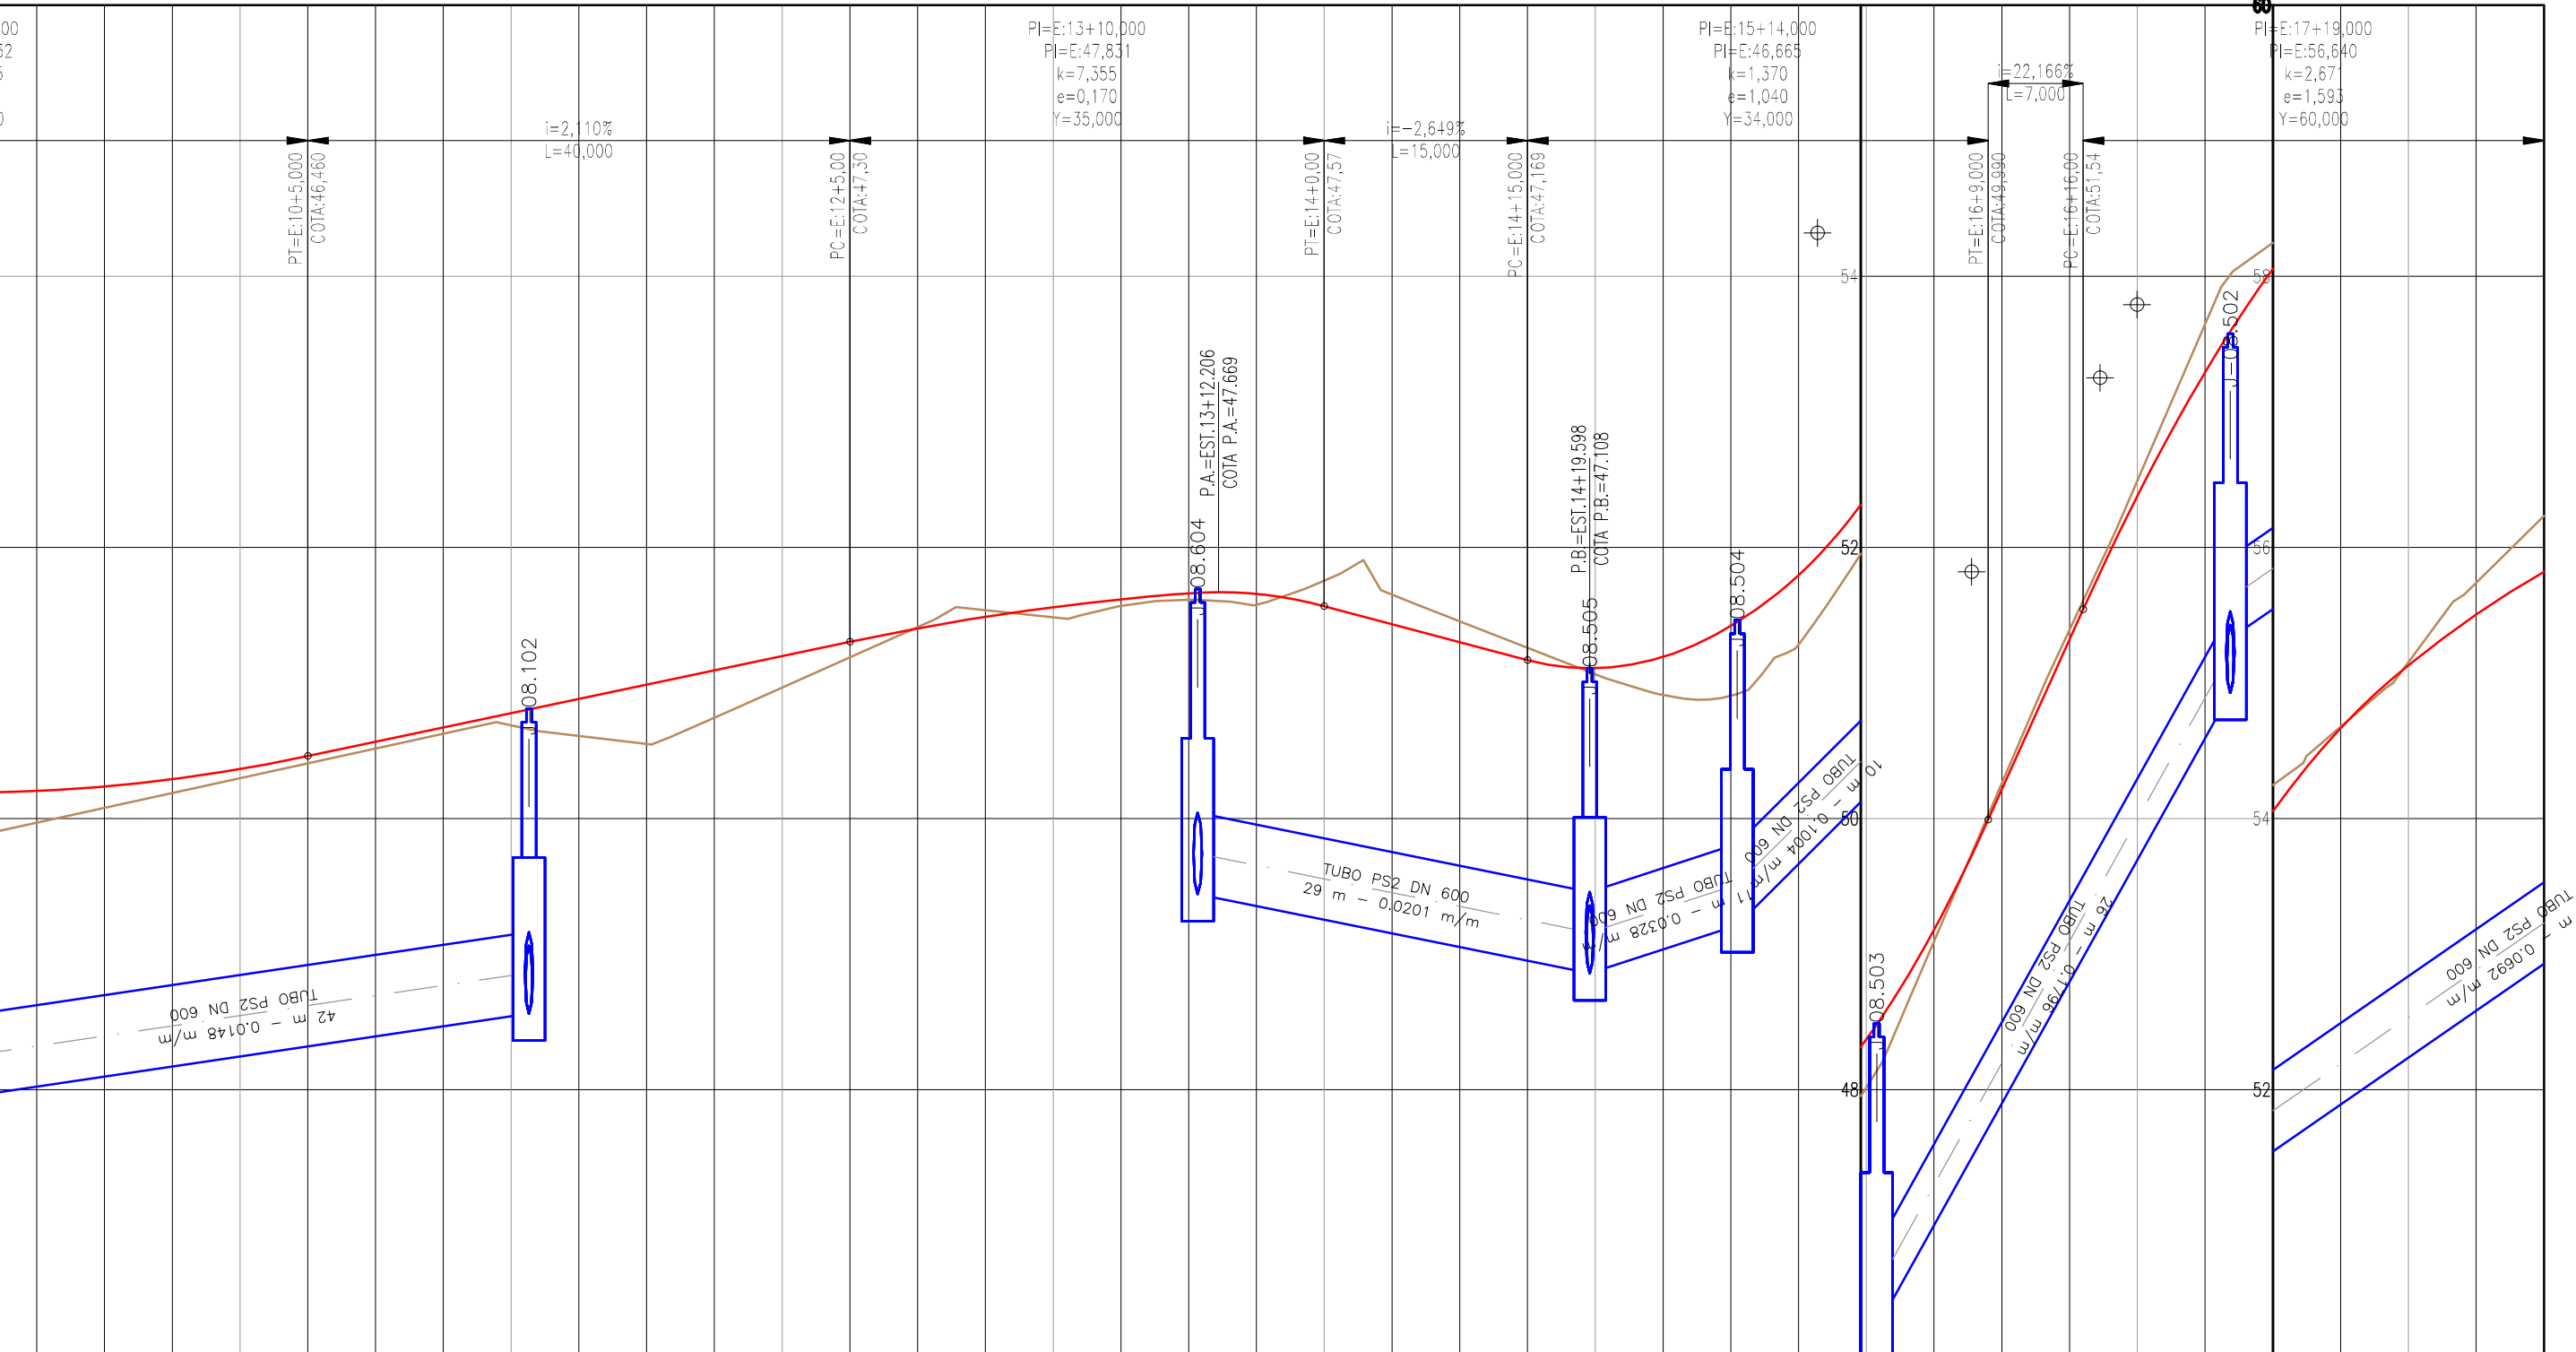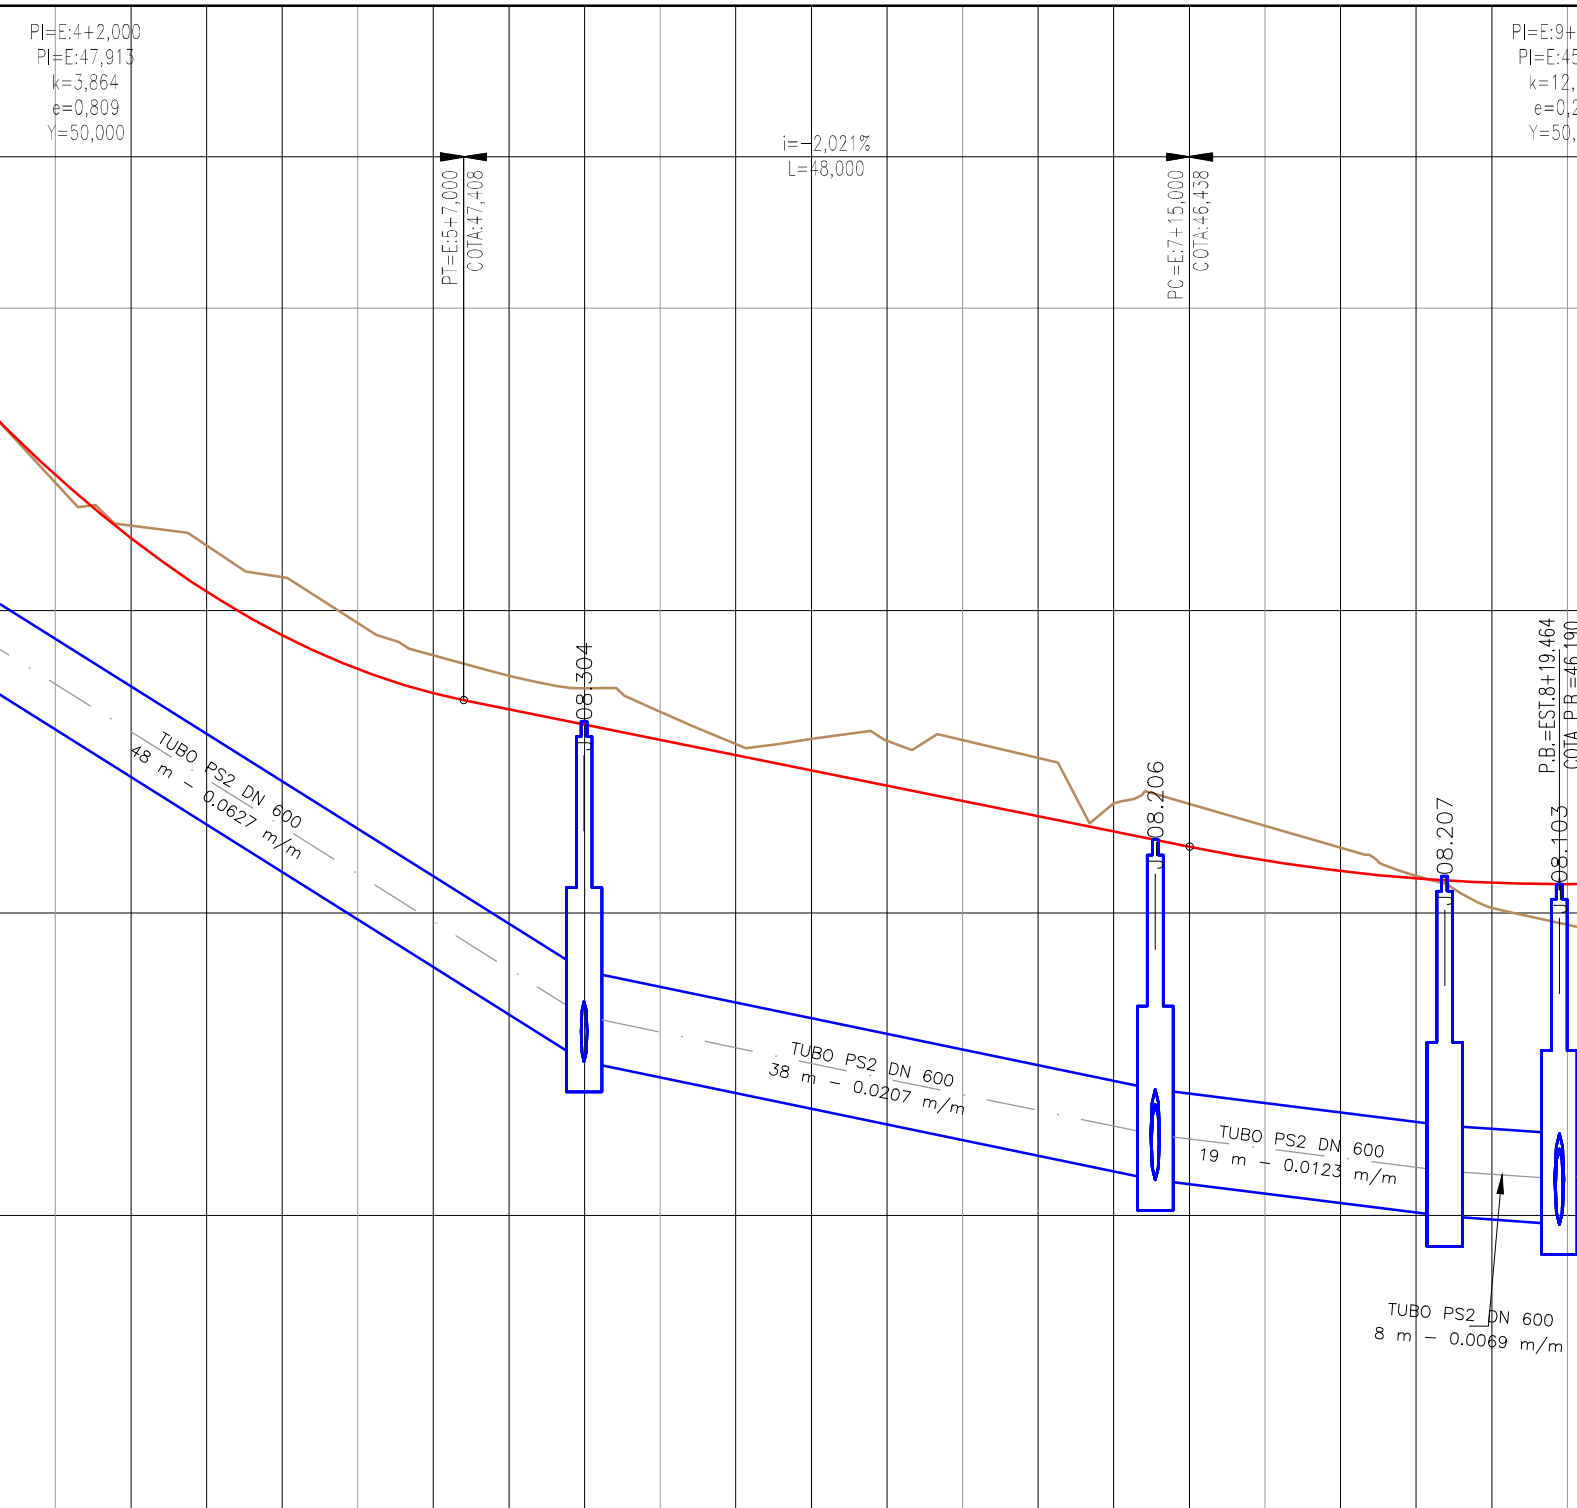

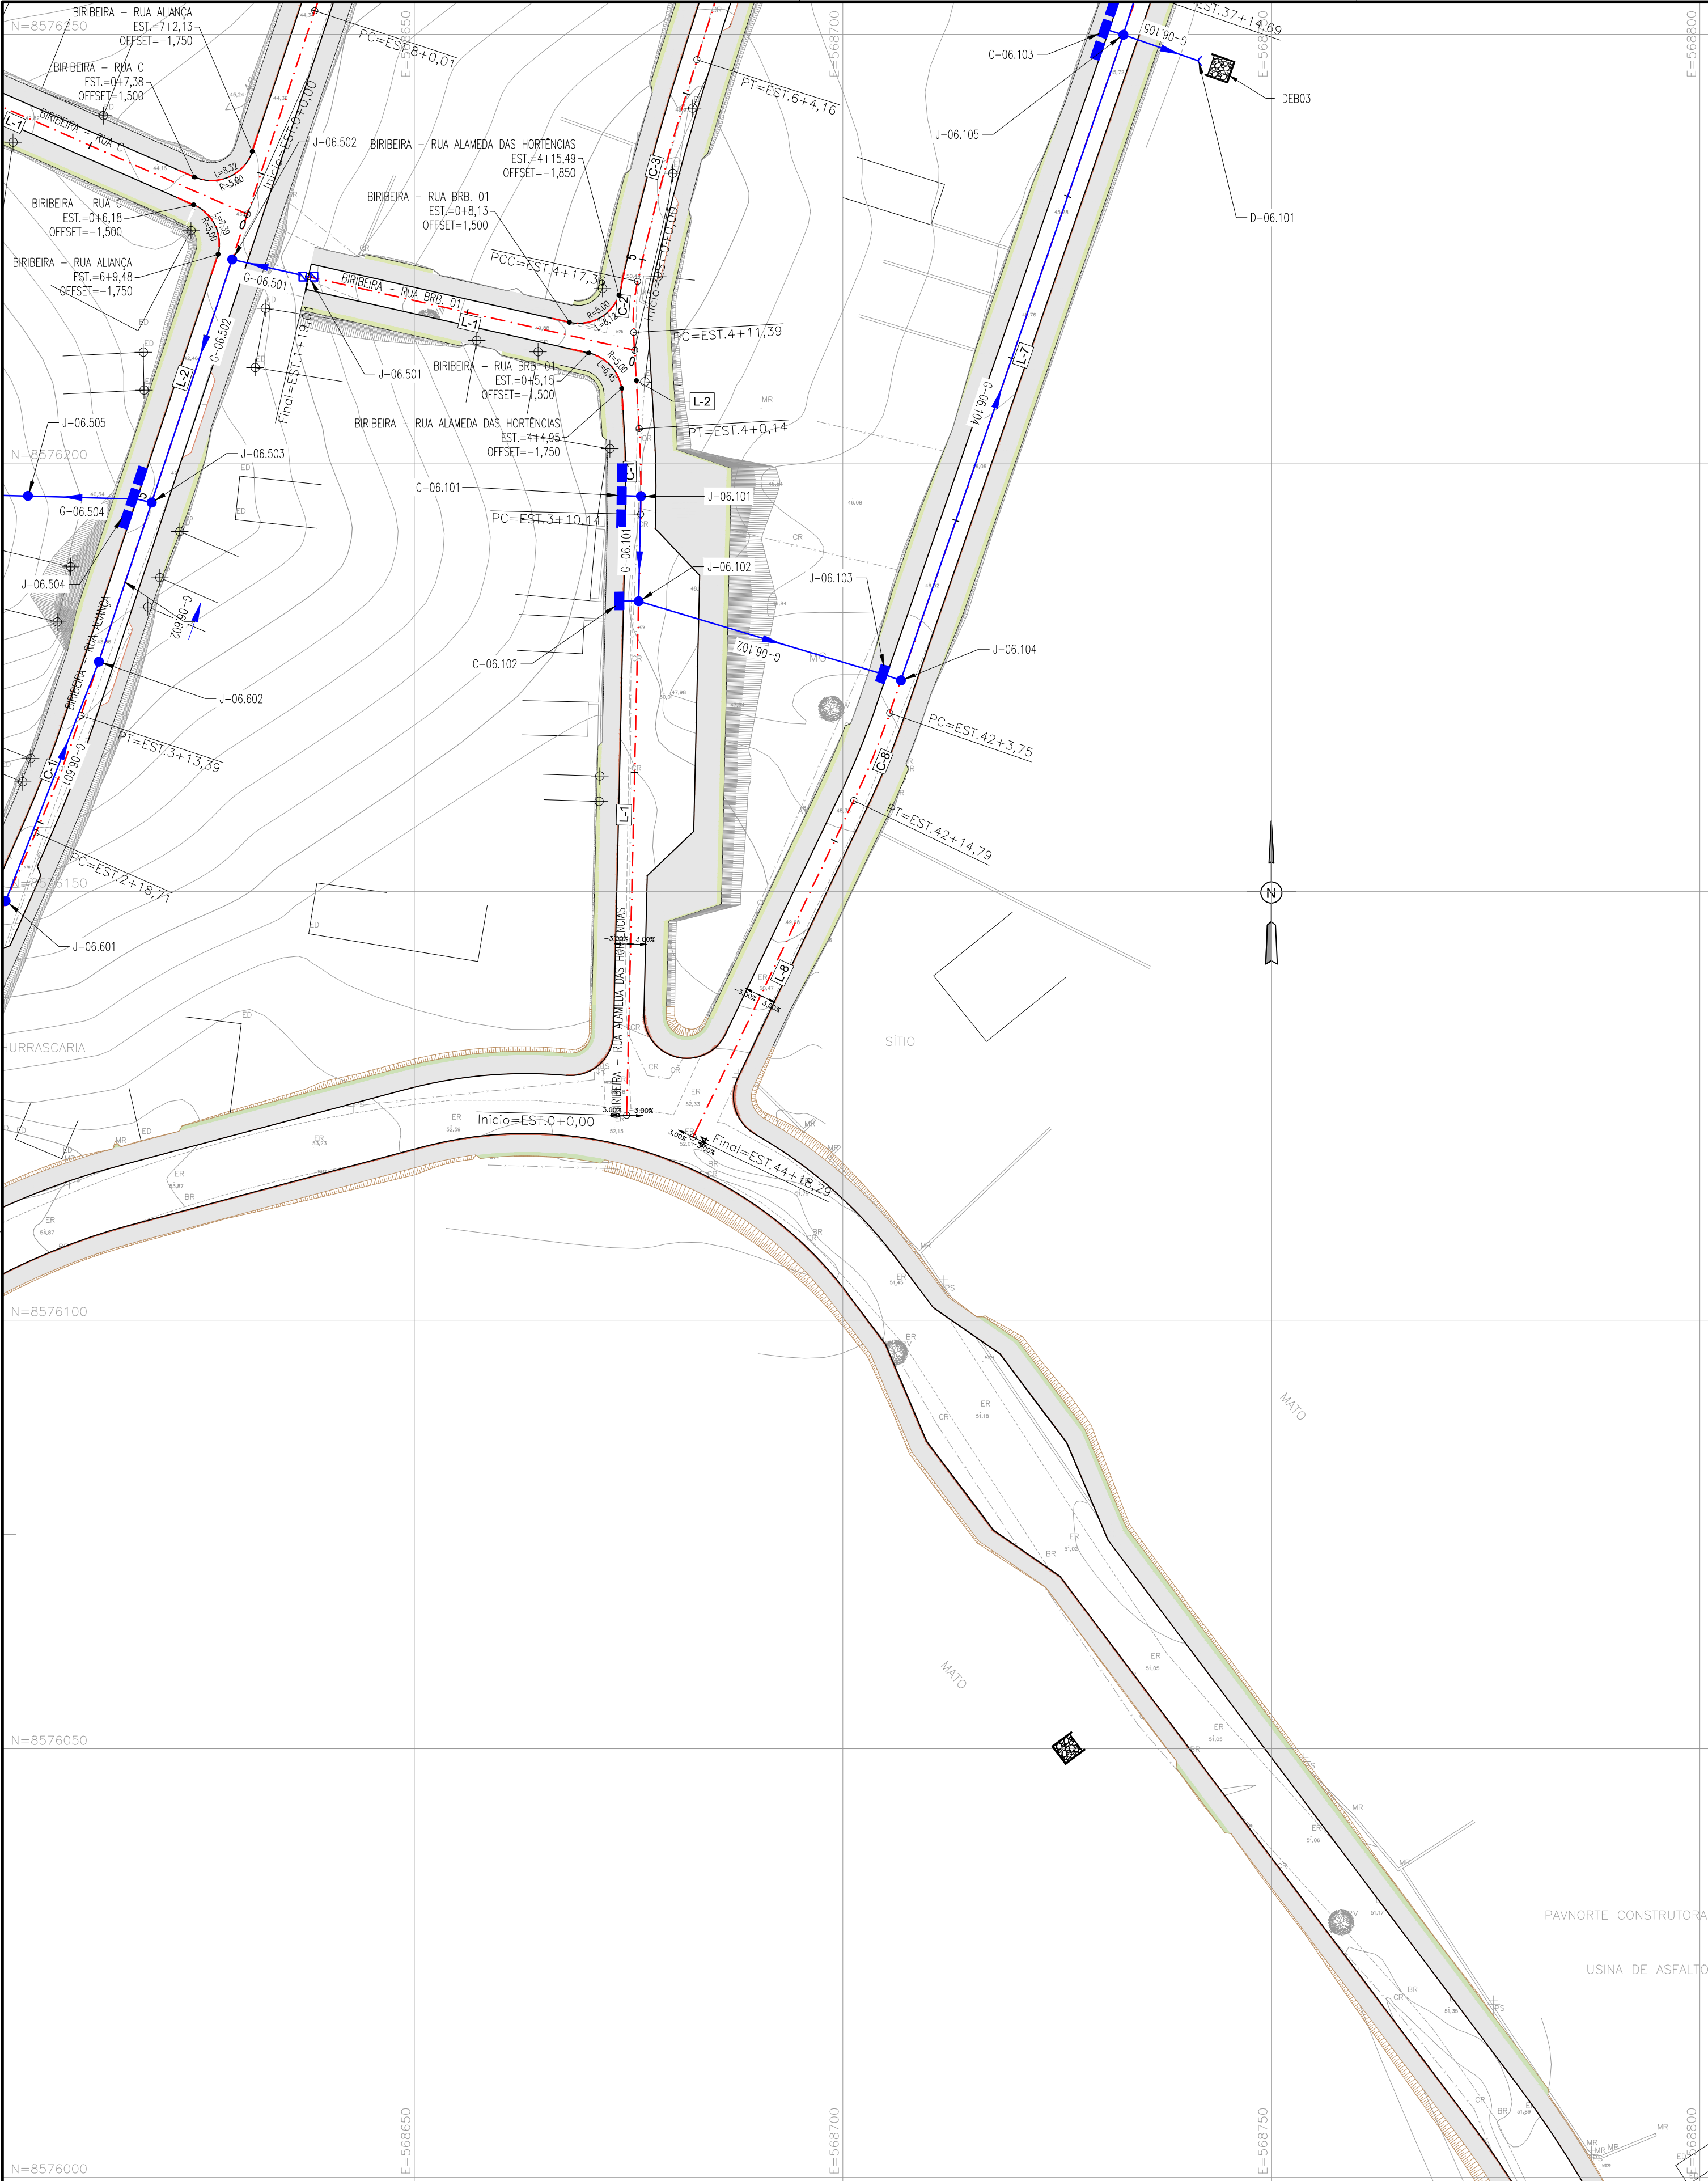


TABELA DE ESTRUTURAS				
CÓDIGO	TIPO	COTAS	PROFUNDIDADE (m)	COORDENADAS
C-06.101	BLCT	CT= 49,92 CF= 47,88	2,05	N=8576196 E=568675
C-06.102	BLCS	CT= 50,17 CF= 48,12	2,05	N=8576184 E=568674
C-06.103	BLCT	CT= 45,72 CF= 43,67	2,05	N=8576250 E=568731
C-06.201	BLCT	CT= 48,77 CF= 46,62	2,15	N=8576264 E=568687
C-06.202	BLCS	CT= 48,89 CF= 46,84	2,05	N=8576282 E=568691
C-06.301	BLCS	CT= 48,19 CF= 46,14	2,05	N=8576332 E=568683
C-06.302	BLCT	CT= 41,52 CF= 39,46	2,05	N=8576290 E=568653
C-06.601	BLCS	CT= 47,23 CF= 45,18	2,05	N=8576150 E=568661
C-06.901	BLCS	CT= 45,13 CF= 44,50	0,62	N=8576275 E=568733
D-06.101	BOCA DE BUEIRO	CT= 44,65 CF= ???	3,02	N=8576247 E=568741
D-06.301	BOCA DE BUEIRO	CT= 32,14 CF= ???	???	N=8576325 E=568584
D-06.501	BOCA DE BUEIRO	CT= 32,45 CF= ???	3,02	N=8576209 E=568555
D-06.801	BOCA DE BUEIRO	CT= 32,14 CF= ???	5,90	N=8576206 E=568538
D-06.1201	BOCA DE BUEIRO	CT= 40,12 CF= ???	5,90	N=8576368 E=568910
J-06.101	PV A	CT= 49,98 CF= 47,73	2,25	N=8576196 E=568676
J-06.102	PV A	CT= 50,22 CF= 47,52	2,70	N=8576184 E=568676
J-06.103	BLCS	CT= 47,17 CF= 44,92	2,25	N=8576175 E=568705
J-06.104	PV A	CT= 47,22 CF= 44,87	2,35	N=8576175 E=568707
J-06.105	PV A	CT= 45,77 CF= 43,52	2,25	N=8576250 E=568733
J-06.201	PV A	CT= 48,82 CF= 46,57	2,25	N=8576264 E=568688
J-06.202	PV A	CT= 48,94 CF= 46,39	2,55	N=8576281 E=568693
J-06.203	PV A	CT= 45,82 CF= 43,57	2,25	N=8576261 E=568736
J-06.301	PV A	CT= 48,20 CF= 45,85	2,55	N=8576333 E=568681
J-06.302	PV A	CT= 45,13 CF= 42,88	2,25	N=8576320 E=568673
J-06.303	PV A	CT= 42,64 CF= 40,39	2,25	N=8576306 E=568665
J-06.304	PV A	CT= 41,57 CF= 39,32	2,25	N=8576289 E=568654
J-06.305	PV A	CT= 43,14 CF= 39,19	3,95	N=8576284 E=568643
J-06.306	CX-1	CT= 38,00 CF= 36,30	1,70	N=8576278 E=568610
J-06.307	CX-1	CT= 32,70 CF= 31,10	1,60	N=8576300 E=568571
J-06.308	CX-1	CT= 32,52 CF= 31,22	1,30	N=8576299 E=568566
J-06.401	CX-1	CT= 39,22 CF= 36,97	2,25	N=8576252 E=568577
J-06.402	CX-1	CT= 35,53 CF= 33,83	1,70	N=8576258 E=568565
J-06.403	CX-1	CT= 33,83 CF= 31,93	1,70	N=8576282 E=568564
J-06.404	CX-1	CT= 32,68 CF= 31,38	1,30	N=8576294 E=568563
J-06.501	CX-1	CT= 43,29 CF= 42,26	1,02	N=8576222 E=568638
J-06.502	PV A	CT= 43,38 CF= 41,13	2,25	N=8576224 E=568629
J-06.503	PV A	CT= 42,27 CF= 40,02	2,25	N=8576195 E=568619
J-06.504	BLCT	CT= 42,22 CF= 39,72	2,50	N=8576196 E=568618
J-06.505	PV A	CT= 38,72 CF= 37,02	1,70	N=8576196 E=568605
J-06.506	PV A	CT= 36,41 CF= 33,51	2,90	N=8576196 E=568592
J-06.507	CX-1	CT= 33,00 CF= 31,70	1,30	N=8576197 E=568561
J-06.508	CX-1	CT= 32,53 CF= 31,32	1,21	N=8576205 E=568562
J-06.601	PV A	CT= 47,29 CF= 44,84	2,65	N=8576149 E=568502
J-06.602	PV A	CT= 42,79 CF= 40,54	2,25	N=8576177 E=568613
J-06.701	CX-1	CT= 49,85 CF= 47,60	2,25	N=8576117 E=568540

TABELA DE ESTRUTURAS				
CÓDIGO	TIPO	COTAS	PROFUNDIDADE (m)	COORDENADAS
J-06.702	CX-1	CT= 40,55 CF= 38,30	2,25	N=8576163 E=568560
J-06.703	CX-1	CT= 38,37 CF= 36,12	2,25	N=8576174 E=568564
J-06.704	CX-1	CT= 36,36 CF= 34,11	2,25	N=8576183 E=568564
J-06.801	CX-1	CT= 32,25 CF= 31,00	1,25	N=8576199 E=568539
J-06.901	CCS05/TC001	CT= 45,91 CF= 43,66	2,25	N=8576270 E=568739
J-06.1101	CCS05/TC001	CT= 30,54 CF= 28,29	2,25	N=8575638 E=568821
J-06.1102	CCS05/TC001	CT= 30,66 CF= 28,21	2,45	N=8575633 E=568821
J-06.1201	CCS05/TC001	CT= 41,25 CF= 39,00	2,25	N=8576364 E=568900

TABELA DOS BUEIROS					
CÓDIGO	DN (m)	COMP. (m)	COTA DE MONTANTE	COTA DE JUSANTE	DECLIVIDADE (%)
G-06.101	0,60	12,25	47,73	47,52	1,71%
G-06.102	0,60	30,22	47,53	44,92	8,63%
G-06.103	0,60	1,74	44,92	44,87	2,87%
G-06.104	0,60	79,66	44,87	43,52	1,69%
G-06.105	0,60	9,27	43,52	43,47	0,50%
G-06.201	0,60	18,35	46,57	46,39	0,98%
G-06.202	0,60	47,90	46,39	43,57	5,88%
G-06.203	0,60	11,98	43,57	43,52	0,45%
G-06.301	0,60	15,76	45,65	42,88	17,56%
G-06.304	0,60	26,99	39,32	39,19	0,48%
G-06.305	0,60	35,29	39,19	36,30	8,18%
G-06.306	0,60	44,35	36,30	31,10	11,72%
G-06.401	0,60	13,93	36,97	33,83	22,54%
G-06.402	0,60	24,35	33,83	31,93	7,83%
G-06.403	0,60	11,63	31,93	31,38	4,73%
G-06.404	0,60	5,41	31,38	31,22	3,00%
G-06.501	0,60	9,11	42,26	41,13	12,42%
G-06.502	0,60	29,88	41,13	40,02	3,72%
G-06.503	0,60	1,74	40,02	39,97	3,00%
G-06.504	0,60	12,76	39,72	37,22	19,58%
G-06.505	0,60	13,21	37,02	34,51	18,99%
G-06.506	0,60	30,49	33,51	31,70	5,94%
G-06.507	0,60	8,02	31,70	31,32	4,74%
G-06.508	0,60	7,79	31,32	31,28	0,50%
G-06.601	0,60	29,97	44,64	40,54	13,68%
G-06.602	0,60	19,56	40,54	40,02	2,65%
G-06.701	0,60	49,98	47,60	38,30	18,59%
G-06.702	0,60	10,96	38,30	36,12	19,93%
G-06.703	0,60	8,99	36,12	34,11	22,39%
G-06.704	0,60	14,68	34,11	31,70	16,41%
G-06.801	0,60	6,68	31,00	30,96	0,50%
G-06.901	0,60	8,61	43,66	43,57	0,96%
G-06.1101	0,60	4,80	28,29	28,21	1,67%
G-06.1102	0,60	12,78	28,21	28,15	0,50%
G-06.1201	0,60	10,74	39,00	38,94	0,50%

ARTICULAÇÃO
CÓDIGO 26



RESPONSÁVEL CONTRATANTE:

RESPONSÁVEL CONSTRUTOR:

RESPONSÁVEL PROJETISTA:

SECRETARIA DE INFRAESTRUTURA HÍDRICA E SANEAMENTO | **BAHIA** GOVERNO DO ESTADO | **Consórcio CH2 HYDROS** ffa

PLANO URBANÍSTICO E AMBIENTAL
E PROJETOS ESPECÍFICOS PARA O VETOR IPITANGA

CONTRATANTE: SECRETARIA DE INFRAESTRUTURA HÍDRICA E SANEAMENTO - SIHS


FASE: PROJETO EXECUTIVO DISCIPLINA: SISTEMA VIÁRIO TEMA/PROJ. ESPECÍFICO: GEOMETRIA E DRENAGEM

TÍTULO: PLANTA GRUPO 01 - BIRIBEIRA


ENDEREÇO: RODOVIA BA 526 - CASSANGE - SALVADOR / BAHIA DATA EMISSÃO INICIAL: OUT.2016 ESCALA: 1:500

PROJETO Nº: 0365 PROJ.: TIAGO CARNEIRO DES.: RODRIGO SÃO PEDRO DESENHO Nº: 0365-DE-26-SV-001 R-00

CONF.: FRANZ RANGEL VERIF.: LIANA VIVEIROS APROV.: ULYSSES LIMA

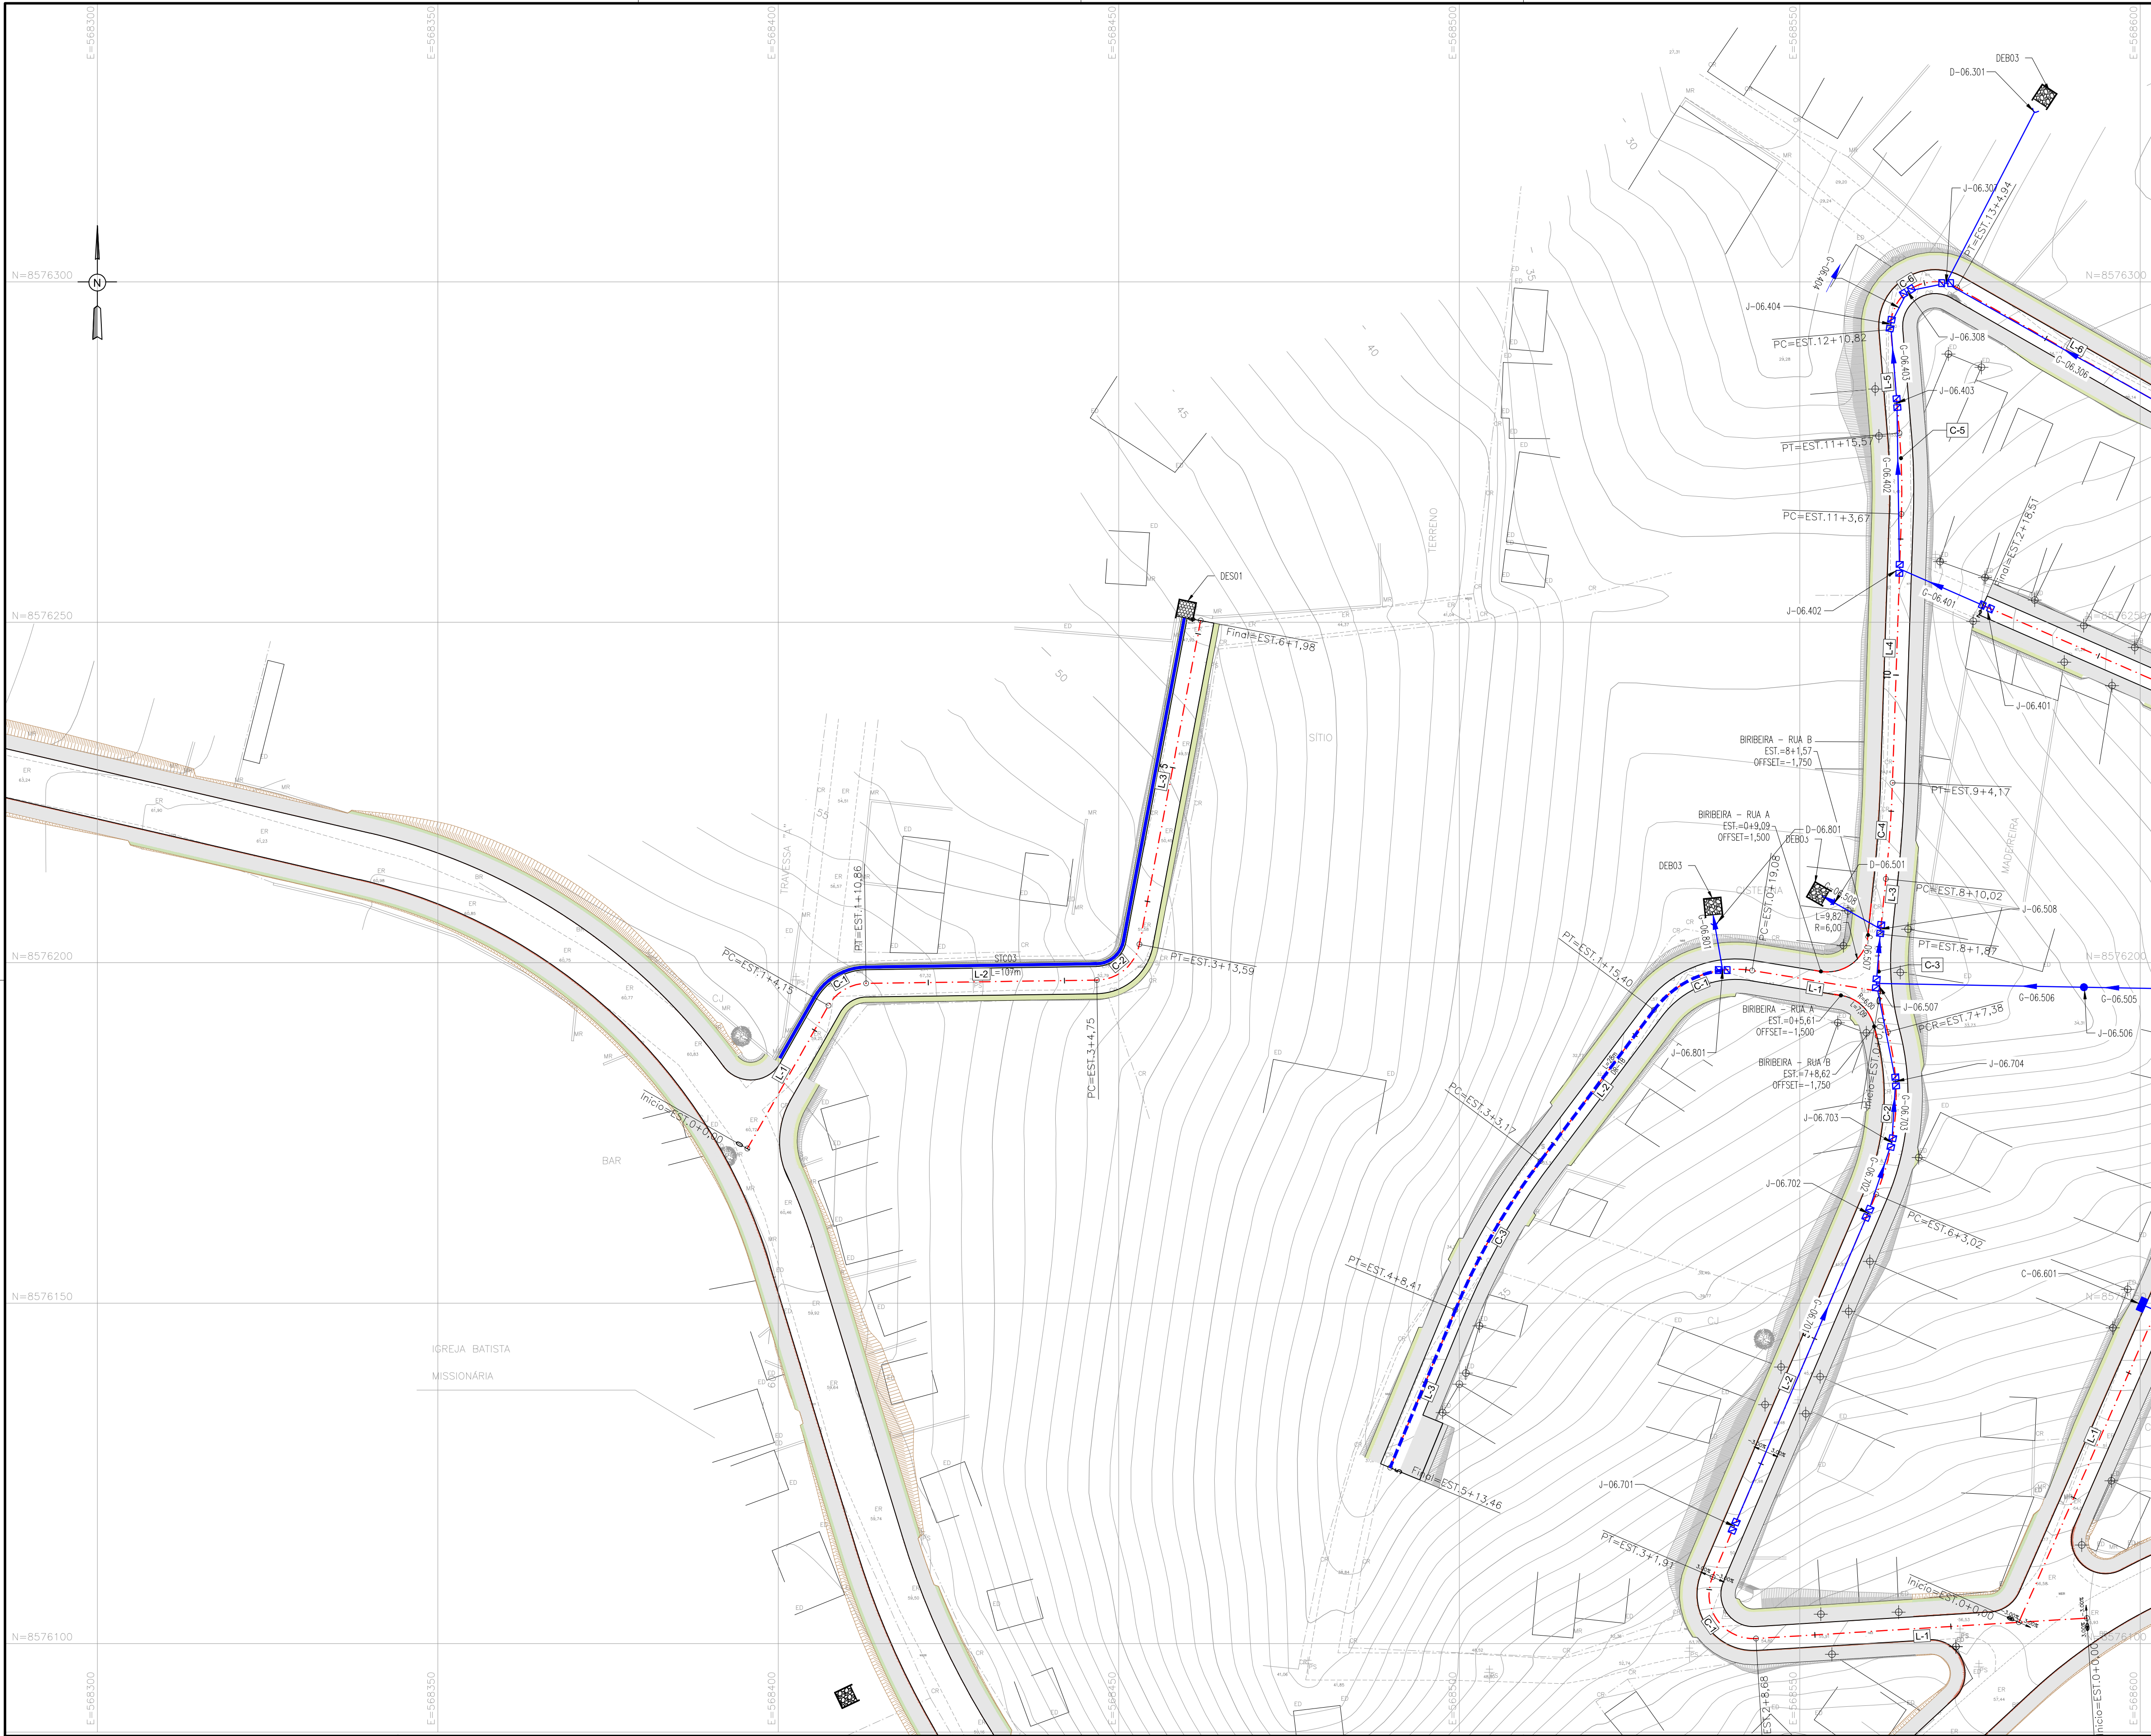

ARTICULAÇÃO
CÓDIGO 26

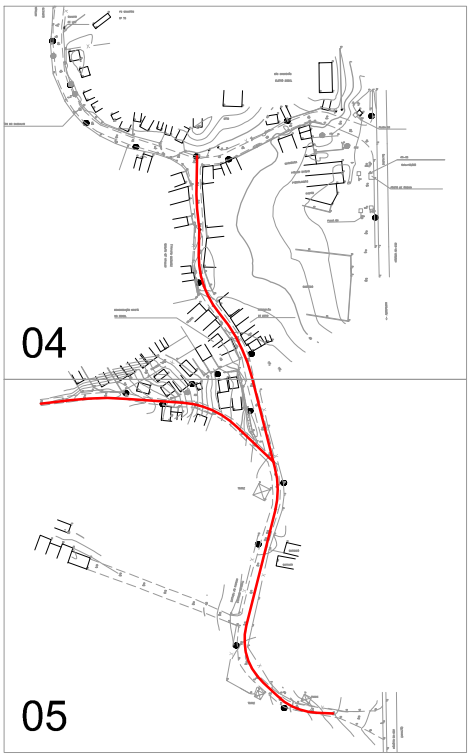

- NOTAS:
- 1 - MEDIDAS EM METRO, EXCETO ONDE INDICADO.
 - 2 - PARA DETALHES DAS SEÇÕES TRANSVERSAIS DAS TRANSIÇÕES DE PASSEIOS E PAVIMENTOS, CONSULTAR PROJETO URBANÍSTICO DE PAVIMENTAÇÃO
 - 3 - O COMPRIMENTO DA GALERIA TUBULAR DEVERÁ SER AJUSTADO AO TERRENO CONTÍGUO, MANTENDO SUA DECLIVIDADE.
 - 4 - AS COTAS DOS DISPOSITIVOS DEVERÃO SER CONFIRMADAS EM CAMPO.

LEGENDA:

PLANTA VIÁRIO

- L-1 — CÓDIGO DA LINHA
— C-1 — CÓDIGO DA CURVA
— EIXO ESTADUEADO
— SUPERELEVÇÃO
— PC PUNTO DE CURVA
— PI DA CURVA
— PT PUNTO DE TANGENTE
— CURVA DE NÍVEL

PLANTA DRENAGEM

- C-00-101 — CÓDIGO
— J-01-101 — FLUXO
— CÓDIGO

DESENHOS DE REFERÊNCIA:

- | | |
|-------------------|-------------------|
| 0365-DE-00-SV-001 | 0365-DE-26-SV-011 |
| 0365-DE-00-SV-002 | 0365-DE-26-SV-012 |
| 0365-DE-26-SV-001 | 0365-DE-26-SV-013 |
| 0365-DE-26-SV-006 | |
| 0365-DE-26-SV-007 | |
| 0365-DE-26-SV-008 | |
| 0365-DE-26-SV-009 | |
| 0365-DE-26-SV-010 | |

ATUALIZAÇÃO

Nº	DATA	CONTEÚDO	REVISADO	VERIFICADO	APROVADO

RESPONSÁVEL CONTRATANTE:

RESPONSÁVEL CONSTRUTOR:

RESPONSÁVEL PROJETISTA:

SECRETARIA DE
INFRAESTRUTURA
HÍDRICA E SANEAMENTO

BAHIA
GOVERNO DO ESTADO

Consórcio
CHD HYDROS

ffa

PLANO URBANÍSTICO E AMBIENTAL
E PROJETOS ESPECÍFICOS PARA O VETOR IPITANGA

CONTRATANTE:
SECRETARIA DE INFRAESTRUTURA HÍDRICA E SANEAMENTO - SIHS


FASE: PROJETO EXECUTIVO DISCIPLINA: SISTEMA VIÁRIO TEMA/PROJ. ESPECÍFICO: GEOMETRIA E DRENAGEM

TÍTULO: PLANTA GRUPO 01 - BIRIBEIRA NÚMERO PRANCHA: 02 DE 05

ENDEREÇO: RODOVIA BA 526 - CASSANGE - SALVADOR / BAHIA DATA EMISSÃO INICIAL: OUT.2016 ESCALA: 1:500

PROJETO Nº: 0365 PROJ.: TIAGO CARNEIRO DES.: RODRIGO SÃO PEDRO DESENHO Nº: 0365-DE-26-SV-002 R-00

CONF.: FRANZ RANGEL VERIF.: LIANA VIVEIROS APROV.: ULYSSES LIMA

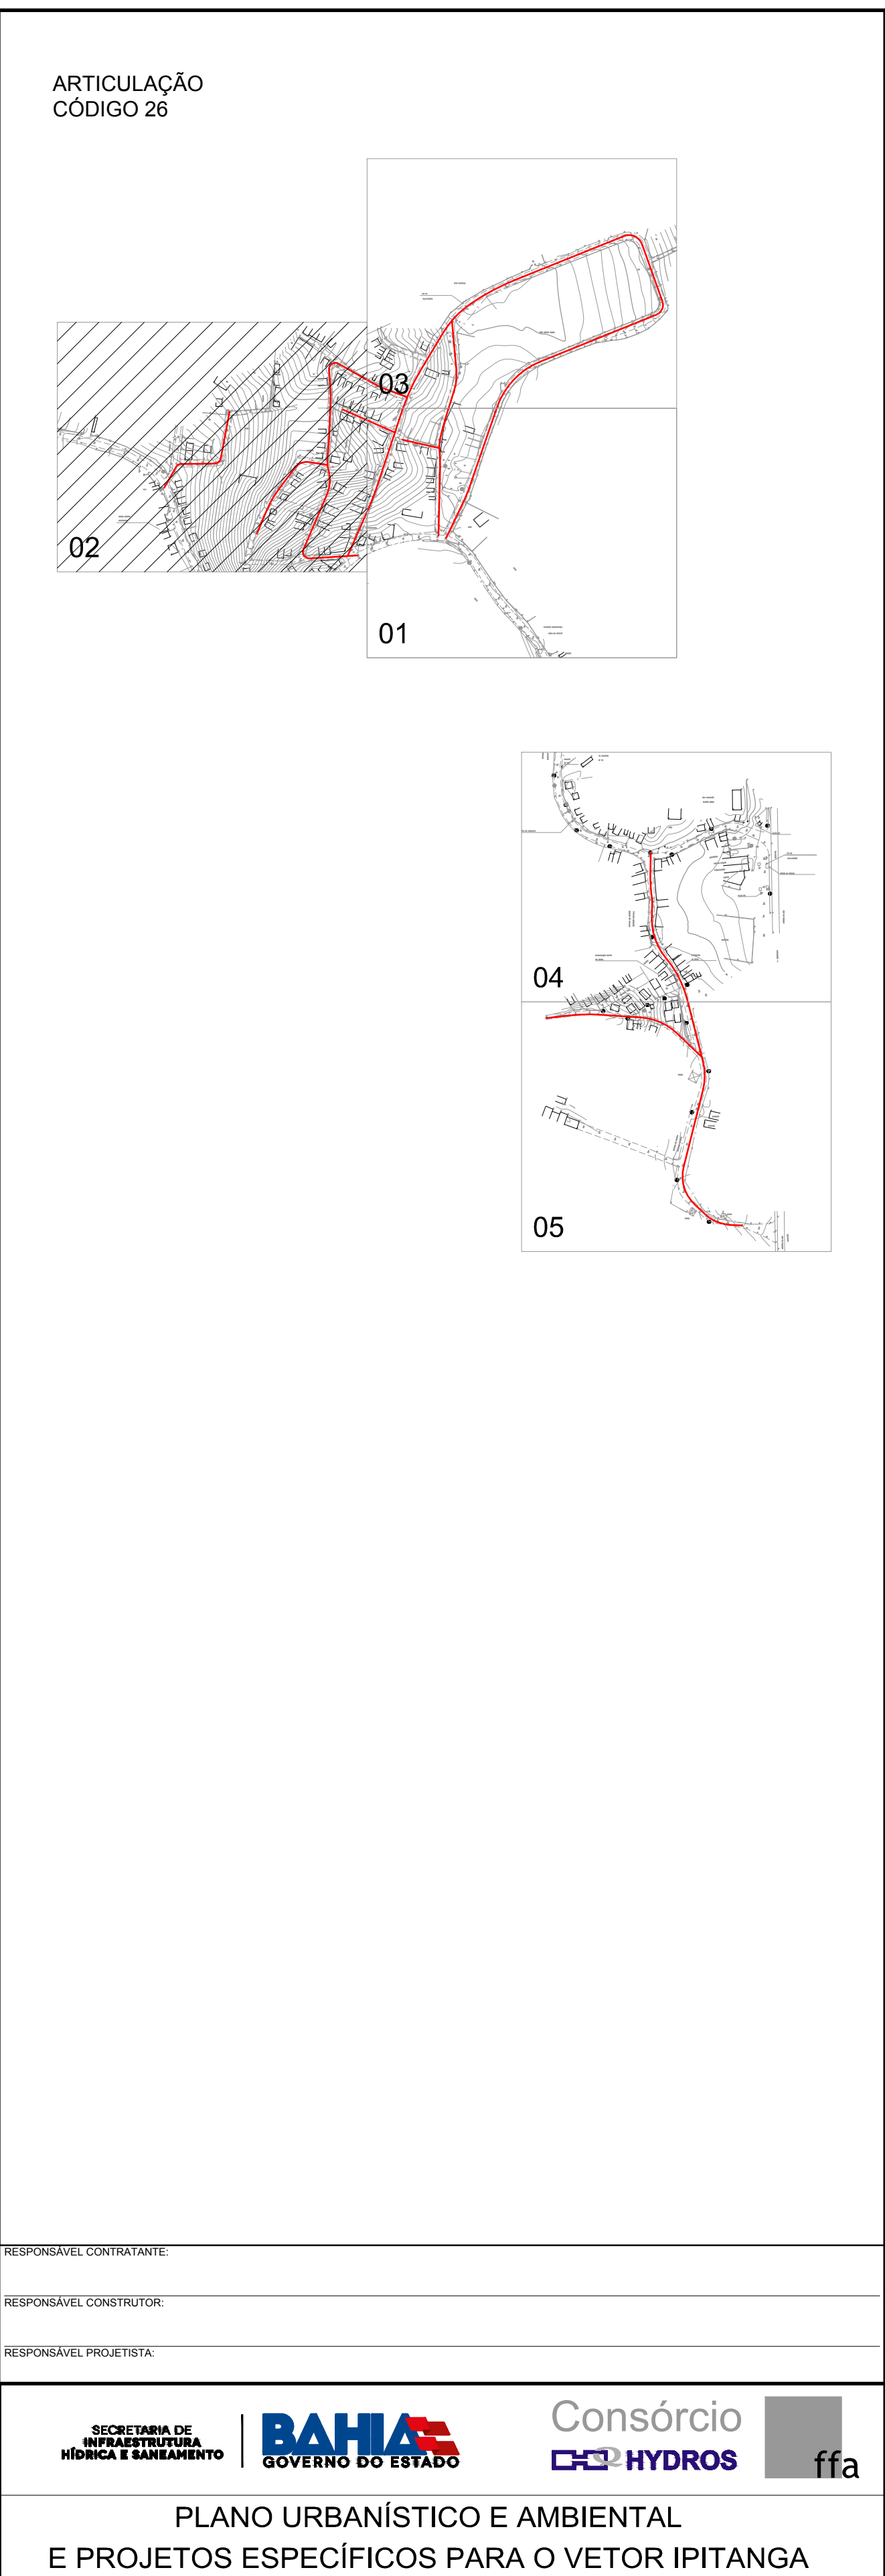

PLANTA VIÁRIO

1-1 CÓDIGO DA LINHA
C-1 CÓDIGO DA CURVA

1 20m
1 cm 20m


PC PONTO DE CURVA
PI Ponto de Início da Curva
PT PONTO DE TANGENTE
CURVA DE NÍVEL

DESENHOS DE REFERÊNCIA:

0365-DE-00-SV-001	0365-DE-26-SV-011
0365-DE-00-SV-002	0365-DE-26-SV-012
0365-DE-26-SV-001	0365-DE-26-SV-013
0365-DE-26-SV-006	
0365-DE-26-SV-007	
0365-DE-26-SV-008	
0365-DE-26-SV-009	
0365-DE-26-SV-010	

[illegible]

SECRETARIA DE INFRAESTRUTURA HÍDRICA E SANEAMENTO - SIHS			
FASE:		DISCIPLINA:	TEMA/PROJ. ESPECÍFICO:
PROJETO EXECUTIVO		SISTEMA VIÁRIO	GEOMETRIA E DRENAGEM
TÍTULO:			NÚMERO PLANÇA:
PLANTA GRUPO 01 - BIRIBEIRA			03 DE 0
ENDEREÇO:			DATA EMISSÃO INICIAL:
RODOVIA BA 526 - CASSANGE - SALVADOR / BAHIA			OUT./2016
			ESCALA:
			1:500
PROJETO Nº:	PROJ.:	DES.:	DESENHO Nº 0365-DE-26-SV-003 R-00
0365	TIAGO CARNEIRO	RODRIGO SÃO PEDRO	
CONF.:	VERIF.:	APROV.:	
FRANZ RANGEL	LIANA VIVEIROS	ULYSSES LIMA	

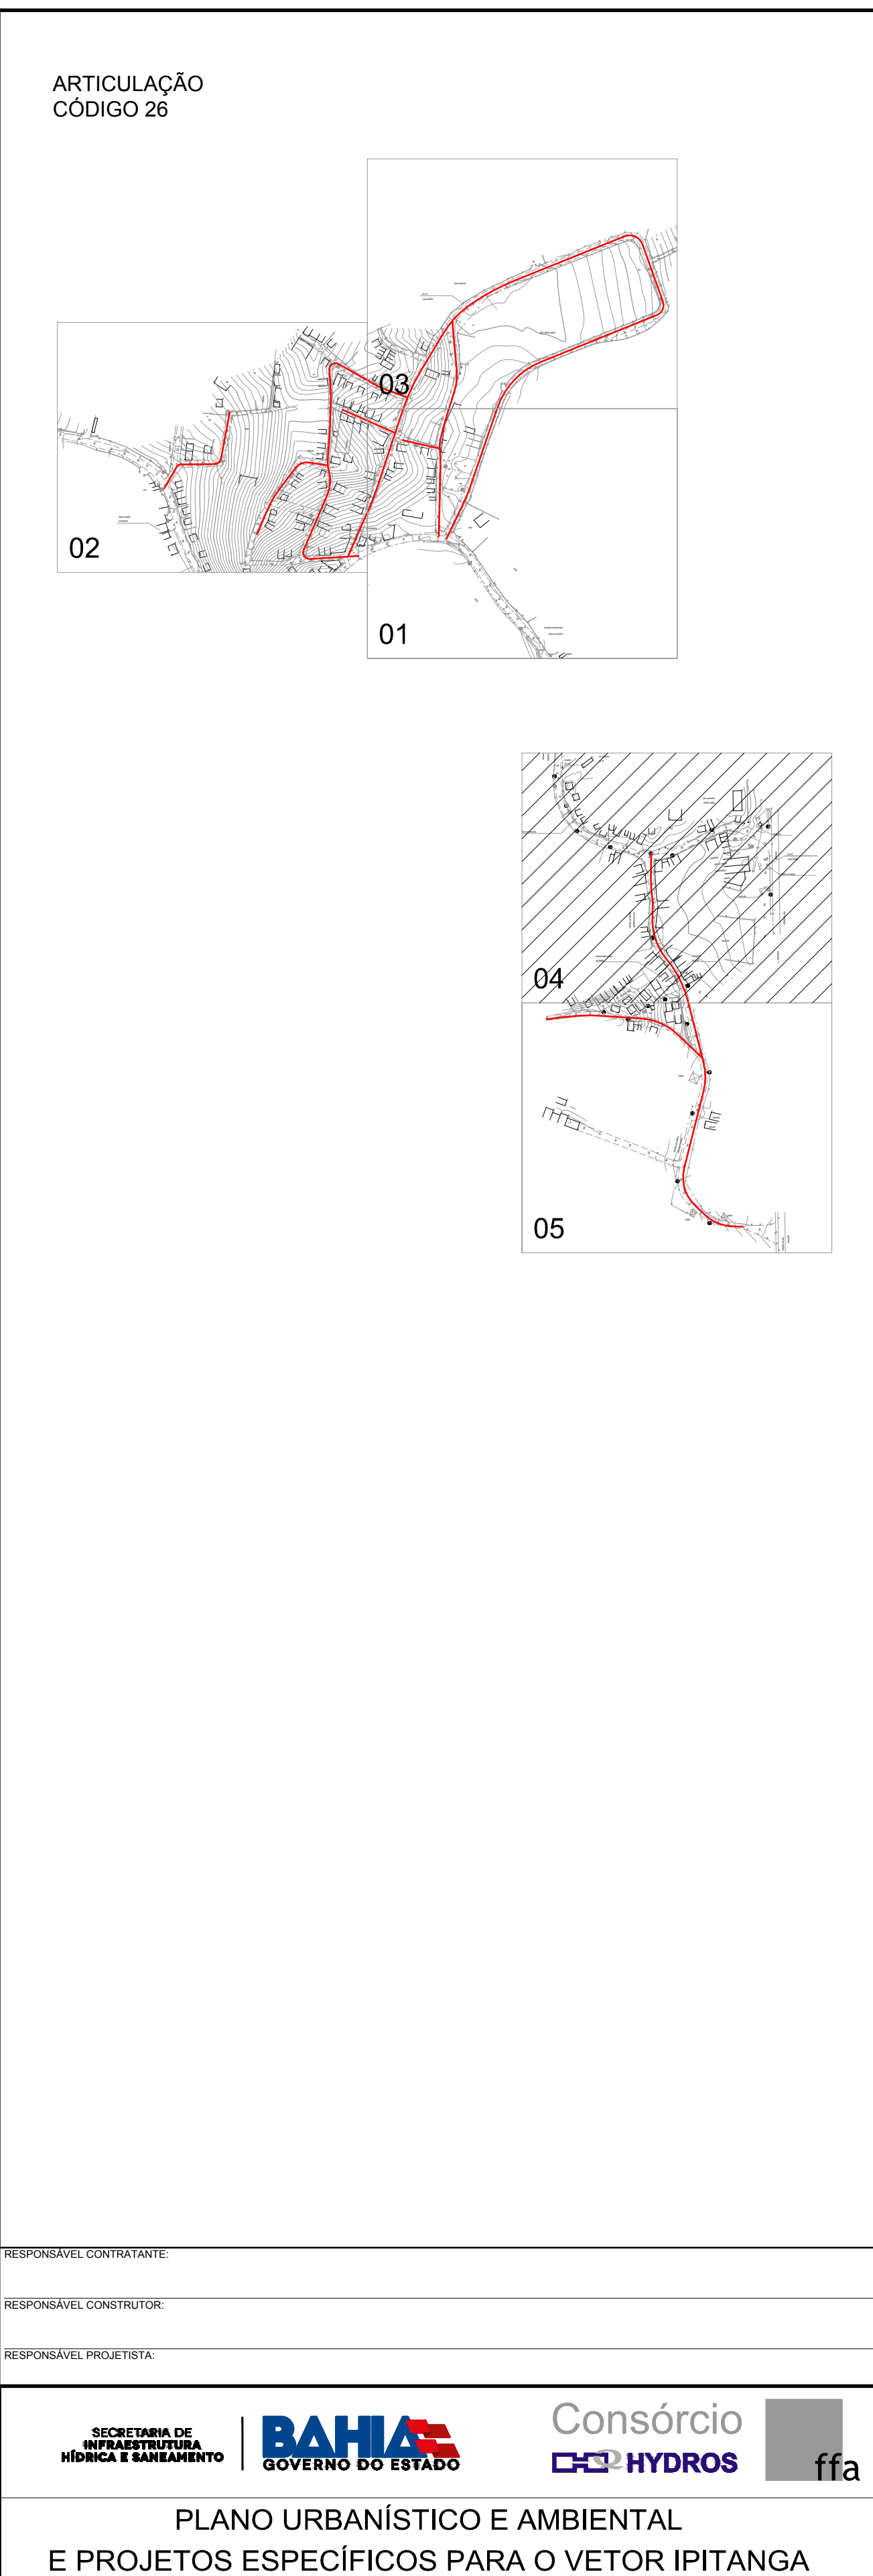

0365-DE-26-SV-001_A_005_R-00_(PLANTAS)

BIRIBEIRA – RUA ALIANÇA											
Nº COMP.	ESTACA INICIAL	ESTACA FINAL	AZMUTE	RAIO (m)	AC	TANGENTE	COMP./DESENV. (m)	COORD. INICIAL	COORD. PI	COORD. FINAL	
L-1	E=0+0,00	E=2+18,71	23°46'50"	–	–	–	58.71	N 8576103,13 E 568582,17	–	N 8576156,85 E 568605,84	
C-1	E=2+18,71	E=3+13,39		155,00	5'25'45"	7.35	14.69	N 8576156,85 E 568605,84	N 8576163,58 E 568608,81	N 8576170,55 E 568611,12	
L-2	E=3+13,39	E=8+0+0,01	18°21'10"	–	–	–	86.62	N 8576170,55 E 568611,12	–	N 8576252,77 E 568638,39	
C-2	E=8+0,01	E=10+4,27		200,00	12°40'47"	22.22	44.26	N 8576252,77 E 568638,39	N 8576273,86 E 568645,39	N 8576292,90 E 568656,84	
L-3	E=10+4,27	E=12+8,35	31°02'00"	–	–	–	44.08	N 8576292,90 E 568656,84	–	N 8576320,67 E 568679,57	
C-3	E=12+8,35	E=14+9,27		95,00	24°40'47"	20.78	40.92	N 8576320,67 E 568679,57	N 8576348,47 E 568690,28	N 8576360,18 E 568707,45	
C-4	E=14+9,27	E=17+2,25		240,00	12°38'58"	26.60	52.99	N 8576360,18 E 568707,45	N 8576375,23 E 568729,39	N 8576385,11 E 568754,09	
L-4	E=17+2,25	E=23+0,29	68°02'20"	–	–	–	118.04	N 8576385,11 E 568754,09	–	N 8576429,25 E 568863,56	
C-5	E=23+0,29	E=24+2,81		14,00	92°08'33"	14.53	22.51	N 8576429,25 E 568863,56	N 8576434,69 E 568877,04	N 8576421,01 E 568881,97	
L-5	E=24+2,81	E=27+4,52	160°11'00"	–	–	–	61.72	N 8576421,01 E 568881,97	–	N 8576362,95 E 568902,89	
C-6	E=27+4,52	E=28+1,39		11,00	87°50'46"	10.59	16.87	N 8576362,95 E 568902,89	N 8576352,99 E 568906,48	N 8576349,02 E 568909,66	
L-6	E=28+1,39	E=34+8,83	248°01'40"	–	–	–	127.44	N 8576349,02 E 568909,66	–	N 8576301,34 E 568778,47	
C-7	E=34+8,83	E=37+14,69		77,00	49°00'26"	35.10	65.86	N 8576301,34 E 568778,47	N 8576288,21 E 568745,92	N 8576255,03 E 568734,48	
L-7	E=37+14,69	E=42+3,75	199°01'20"	–	–	–	89.06	N 8576255,03 E 568734,48	–	N 8576170,83 E 568705,46	
C-8	E=42+3,75	E=42+14,79		97,00	6'31'16"	5.53	11.04	N 8576170,83 E 568705,46	N 8576165,60 E 568703,66	N 8576160,62 E 568701,27	
L-8	E=42+14,79	E=44+18,29	205°32'30"	–	–	–	43.50	N 8576160,62 E 568701,27	–	N 8576121,37 E 568682,52	

BIRIBEIRA – RUA ALAMEDA DAS HORTÊNCIAS											
Nº COMP.	ESTACA INICIAL	ESTACA FINAL	AZMUTE	RAIO (m)	AC	TANGENTE	COMP./DESENV. (m)	COORD. INICIAL	COORD. PI	COORD. FINAL	
L-2	E=0+0,00	E=3+10,14	1°20'20"	–	–	–	70.14	N 8576123,89 E 568674,77	–	N 8576194,01 E 568676,41	
C-1	E=3+10,14	E=4+0,14		122,41	4°40'55"	5.00	10,00	N 8576194,01 E 568676,41	N 8576199,02 E 568676,53	N 8576204,01 E 568676,24	
L-3	E=4+0,14	E=4+11,39	356°39'20"	–	–	–	11.24	N 8576204,01 E 568676,24	–	N 8576215,23 E 568675,58	
C-2	E=4+11,39	E=4+17,36		21,75	15°43'54"	3.00	5,97	N 8576215,23 E 568675,58	N 8576218,23 E 568675,40	N 8576221,17 E 568676,05	
C-3	E=4+17,36	E=6+4,16		296,25	5°10'58"	13,41	26,80	N 8576221,17 E 568676,05	N 8576234,26 E 568678,93	N 8576247,05 E 568682,97	
L-4	E=6+4,16	E=7+9,80	17°34'10"	–	–	–	25,64	N 8576247,05 E 568682,97	–	N 8576271,49 E 568690,71	
L???	E=6+4,16	E=7+9,80	17°34'10"	–	–	–	25,64	N 8576247,05 E 568682,97	–	N 8576271,49 E 568690,71	
C-4	E=7+9,80	E=8+11,15		53,75	22°45'52"	10,82	21,36	N 8576271,49 E 568690,71	N 8576281,81 E 568693,98	N 8576292,58 E 568693,00	
L-5	E=8+11,15	E=11+1,79	354°48'20"	–	–	–	50,64	N 8576292,58 E 568693,00	–	N 8576343,02 E 568688,42	

BIRIBEIRA – ESTRADA DO RAPOSO											
Nº COMP.	ESTACA INICIAL	ESTACA FINAL	AZMUTE	RAIO (m)	AC	TANGENTE	COMP./DESENV. (m)	COORD. INICIAL	COORD. PI	COORD. FINAL	
L-1	E=0+0,00	E=1+5,93	180°59'50"	–	–	–	25,93	N 8575800,73 E 568890,98	–	N 8575774,81 E 568890,53	
C-1	E=1+5,93	E=1+15,78		80,00	7°03'35"	4,93	9,86	N 8575774,81 E 568890,53	N 8575769,87 E 568890,44	N 8575764,96 E 568890,96	
L-2	E=1+15,78	E=2+10,01	173°56'10"	–	–	–	14,23	N 8575764,96 E 568890,96	–	N 8575750,82 E 568892,46	
L-3	E=2+10,01	E=3+7,54	180°56'40"	–	–	–	17,53	N 8575750,82 E 568892,46	–	N 8575733,29 E 568892,18	
C-2	E=3+7,54	E=5+10,30		60,00	40°49'55"	22,33	42,76	N 8575733,29 E 568892,18	N 8575710,96 E 568891,81	N 8575693,83 E 568906,13	
C-3	E=5+10,30	E=7+19,47		110,00	25°36'42"	25,00	49,17	N 8575693,83 E 568906,13	N 8575674,64 E 568922,16	N 8575650,41 E 568928,33	
L-4	E=7+19,47	E=11+3,55	165°43'20"	–	–	–	64,09	N 8575650,41 E 568928,33	–	N 8575588,30 E 568944,14	
C-4	E=11+3,55	E=12+13,27		60,00	28°22'17"	15,17	29,71	N 8575588,30 E 568944,14	N 8575573,61 E 568947,88	N 8575558,90 E 568944,18	
L-5	E=12+13,27	E=16+13,89	194°05'40"	–	–	–	80,63	N 8575558,90 E 568944,18	–	N 8575480,70 E 568924,55	
C-5	E=16+13,89	E=18+16,56		40,00	61°06'48"	23,62	42,67	N 8575480,70 E 568924,55	N 8575457,79 E 568918,80	N 8575441,69 E 568936,07	
L-6	E=18+16,56	E=19+10,16	132°58'50"	–	–	–	13,60	N 8575441,69 E 568936,07	–	N 8575432,42 E 568946,02	
C-6	E=19+10,16	E=21+0,08		42,00	40°48'45"	15,62	29,92	N 8575432,42 E 568946,02	N 8575421,77 E 568957,46	N 8575421,18 E 568973,07	
L-7	E=21+0,08	E=21+10,76	92°10'10"	–	–	–	10,68	N 8575421,18 E 568973,07	–	N 8575420,77 E 568983,74	



BIRIBEIRA – RUA BRB. 01											
Nº COMP.	ESTACA INICIAL	ESTACA FINAL	AZMUTE	RAIO (m)	AC	TANGENTE	COMP./DESENV. (m)	COORD. INICIAL	COORD. PI	COORD. FINAL	
L-1	E=0+0,00	E=1+19,01	282°41'40"	–	–	–	39,01	N 8576213,17 E 568675,70	–	N 8576221,74 E 568637,65	

BIRIBEIRA – RUA A											
Nº COMP.	ESTACA INICIAL	ESTACA FINAL	AZMUTE	RAIO (m)	AC	TANGENTE	COMP./DESENV. (m)	COORD. INICIAL	COORD. PI	COORD. FINAL	
L-1	E=0+0,00	E=0+19,08	279°15'00"	–	–	–	19,08	N 8576195,78 E 568561,82	–	N 8576198,85 E 568542,99	
C-1	E=0+19,08	E=1+15,40		15,00	62°18'42"	9,07	16,31	N 8576198,85 E 568542,99	N 8576200,31 E 568534,04	N 8576193,06 E 568528,59	
L-2	E=1+15,40	E=3+3,17	216°56'20"	–	–	–	27,77	N 8576193,06 E 568528,59	–	N 8576170,86 E 568511,90	
C-2	E=3+3,17	E=4+8,41		100,00	14°27'46"	12,69	25,24	N 8576170,86 E 568511,90	N 8576160,72 E 568504,27	N 8576149,00 E 568499,42	
L-3	E=4+8,41	E=5+13,46	202°28'40"	–	–	–	25,05	N 8576149,00 E 568499,42	–	N 8576125,85 E 568489,84	



BIRIBEIRA – RUA B											
Nº COMP.	ESTACA INICIAL	ESTACA FINAL	AZMUTE	RAIO (m)	AC	TANGENTE	COMP./DESENV. (m)	COORD. INICIAL	COORD. PI	COORD. FINAL	
L-1	E=0+0,00	E=2+8,68	266°27'40"	–	–	–	48,68	N 8576103,75 E 568592,15	–	N 8576100,74 E 568543,57	
C-1	E=2+8,68	E=3+1,91		6,50	116°40'33"	10,54	13,24	N 8576100,74 E 568543,57	N 8576100,09 E 568533,05	N 8576109,79 E 568537,19	
L-2	E=3+1,91	E=6+3,02	23°08'10"	–	–	–	61,10	N 8576109,79 E 568537,19	–	N 8576165,98 E 568561,20	
C-2	E=6+3,02	E=7+7,38		36,75	37°58'52"	12,65	24,36	N 8576165,98 E 568561,20	N 8576177,61 E 568566,17	N 8576189,83 E 568562,33	
C-3	E=7+7,38	E=8+1,87		40,00	20°45'04"	7,32	14,49	N 8576189,83 E 568562,33	N 8576196,91 E 568561,05	N 8576204,19 E 568561,80	
L-3	E=8+1,87	E=8+10,02	5°54'20"	–	–	–	8,15	N 8576204,19 E 568561,80	–	N 8576212,30 E 568562,64	
C-4	E=8+10,02	E=9+4,17		202,95	3°59'49"	7,08	14,16	N 8576212,30 E 568562,64	N 8576219,35 E 568563,37	N 8576226,42 E 568563,61	
L-4	E=9+4,17	E=11+3,67	1°54'30"	–	–	–	39,50	N 8576226,42 E 568563,61	–	N 8576265,90 E 568564,92	
C-5	E=11+3,67	E=11+15,57		102,95	6°37'17"	5,96	11,90	N 8576265,90 E 568564,92	N 8576277,85 E 568565,12	N 8576277,79 E 568564,63	
L-5	E=11+15,57	E=12+10,82	355°17'20"	–	–	–	15,25	N 8576277,79 E 568564,63	–	N 8576292,99 E 568563,38	
C-6	E=12+10,82	E=13+4,94		6,50	124°27'49"	12,34	14,12	N 8576292,99 E 568563,38	N 8576305,29 E 568562,36	N 8576299,16 E 568573,08	
L-6	E=13+4,94	E=15+4,26	119°45'00"	–	–	–	39,32	N 8576299,16 E 568573,08	–	N 8576279,65 E 568607,22	
C-7	E=15+4,26	E=16+2,08		103,75	9°50'40"	8,93	17,83	N 8576279,65 E 568607,22	N 8576275,22 E 568614,97	N 8576272,18 E 568623,37	
L-7	E=16+2,08	E=17+2,89	109°54'20"	–	–	–	20,80	N 8576272,18 E 568623,37	–	N 8576265,09 E 568642,94	

BIRIBEIRA – RUA C											
Nº COMP.	ESTACA INICIAL	ESTACA FINAL	AZMUTE	RAIO (m)	AC	TANGENTE	COMP./DESENV. (m)	COORD. INICIAL	COORD. PI	COORD. FINAL	
L-1	E=0+0,00	E=2+18,51	293°38'30"	–	–	–	58,51	N 8576229,02 E 568630,52	–	N 8576252,49 E 568576,91	


BIRIBEIRA – RUA D											
Nº COMP.	ESTACA INICIAL	ESTACA FINAL	AZMUTE	RAIO (m)	AC	TANGENTE	COMP./DESENV. (m)	COORD. INICIAL	COORD. PI	COORD. FINAL	
L-1	E=0+0,00	E=1+14,12	314°00'40"	–	–	–	34,12	N 85°7559,25 E 56894,13	–	N 85°75615,96 E 568918,69	
C-1	E=1+14,12	E=3+15,95	–	60,00	39°56'40"	21,81	41,83	N 85°75615,96 E 568918,69	N 85°75631,11 E 568902,91	N 85°75632,66 E 568908,16	
L-2	E=3+15,95	E=5+14,66	274°00'40"	–	–	–	38,71	N 85°75632,66 E 568891,05	–	N 85°75635,40 E 568942,24	
C-2	E=5+14,66	E=7+12,49	–	200,00	10°50'17"	18,97	37,83	N 85°75635,40 E 568842,24	N 85°75636,75 E 568823,62	N 85°75634,51 E 568804,78	
L-3	E=7+12,49	E=8+12,92	263°13'40"	–	–	–	20,43	N 85°75634,51 E 568804,78	–	N 85°75632,10 E 568784,49	

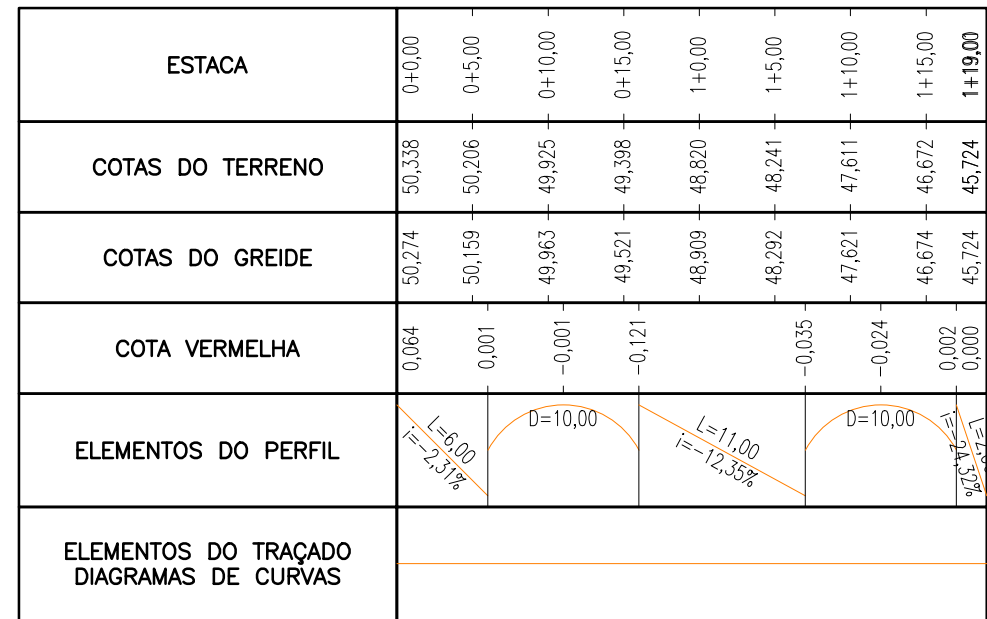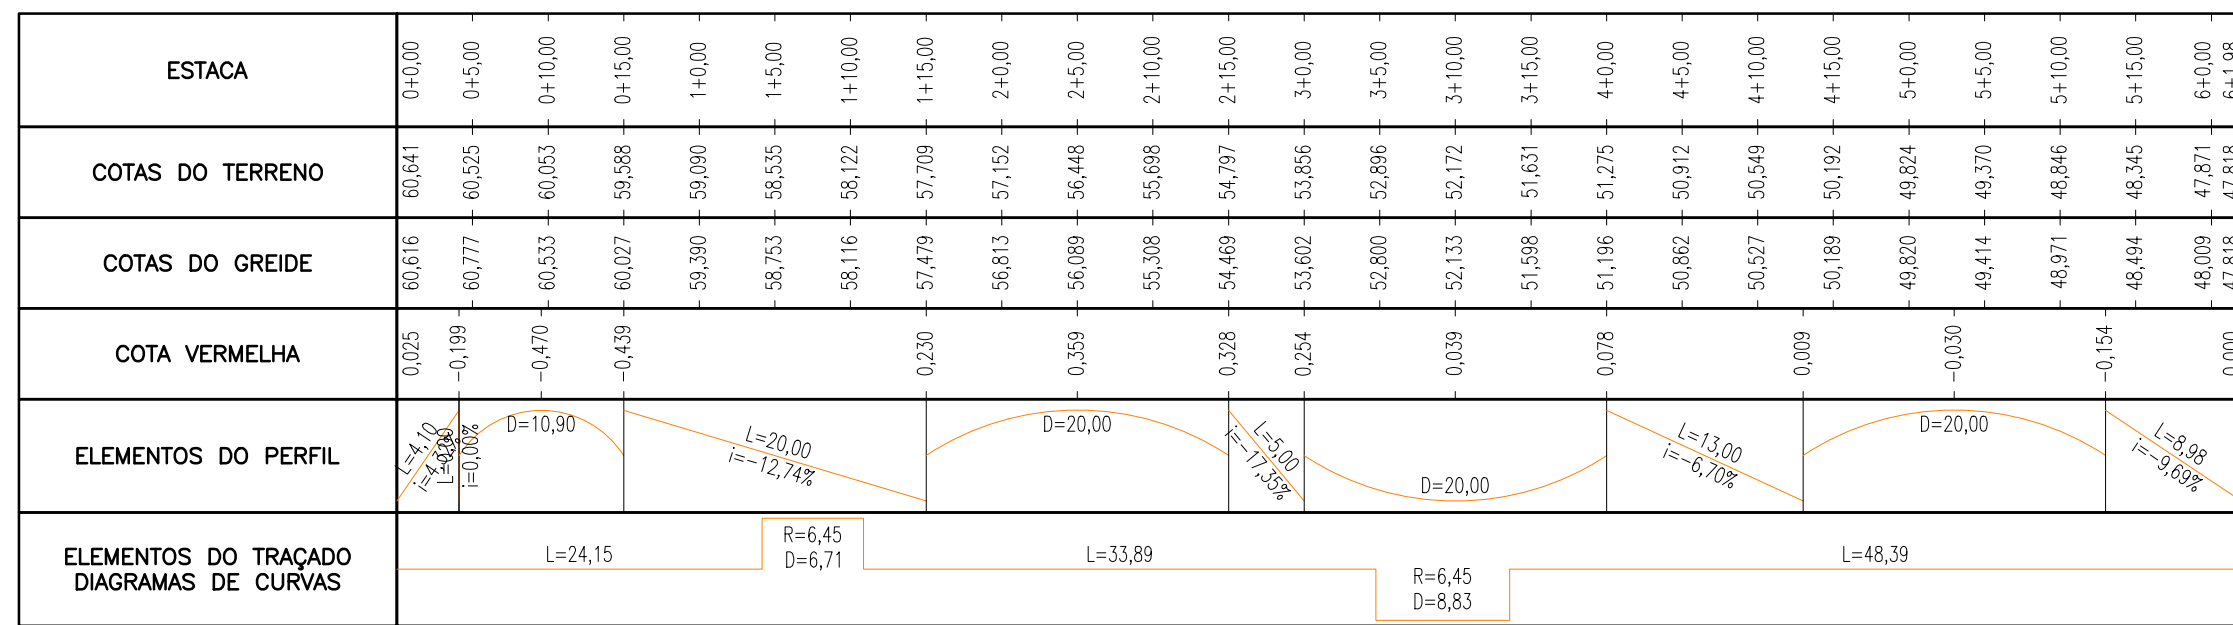

PERFIL VIÁRIO	
	GREIDE DA PISTA
k	PARÂMETRO DA PARÁBOLA
e	FLECHA DA PARÁBOLA
Y	COMPRIMENTO DA PARÁBOLA
i	DECLIVIDADE
L	COMPRIMENTO DA TANGENTE
PC	PONTO DE CURVA
PI	PI DA CURVA
PT	PONTO DE TANGENTE
PA	PONTO ALTO
PB	PONTO BAIXO

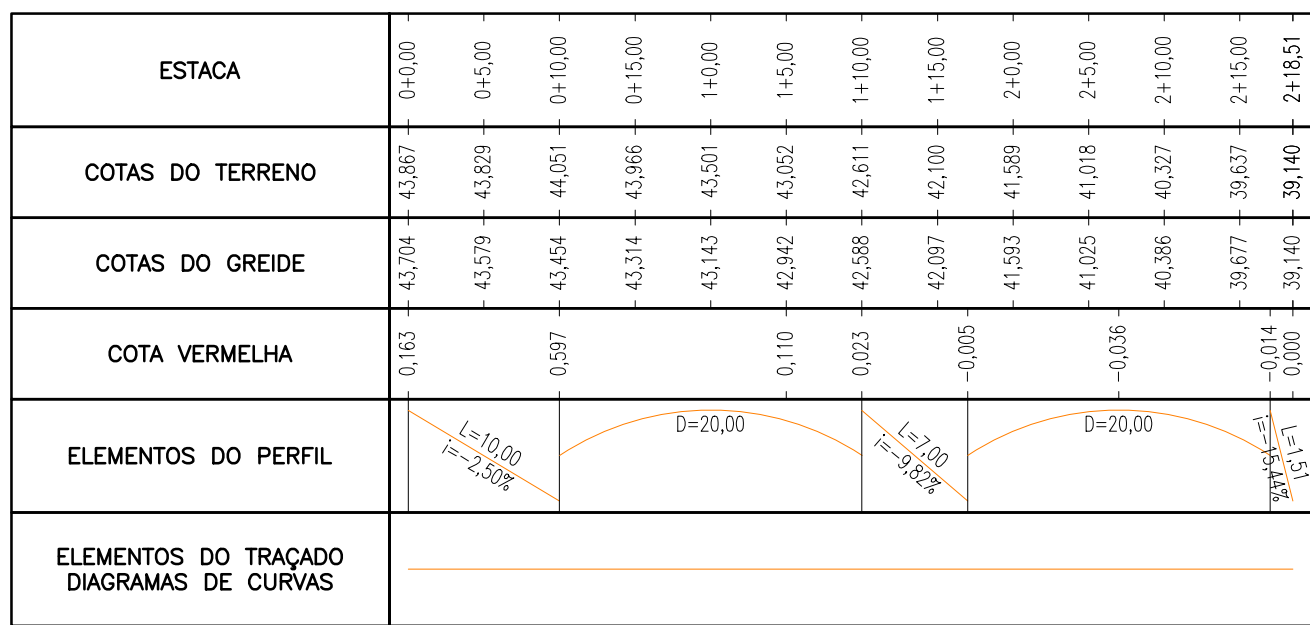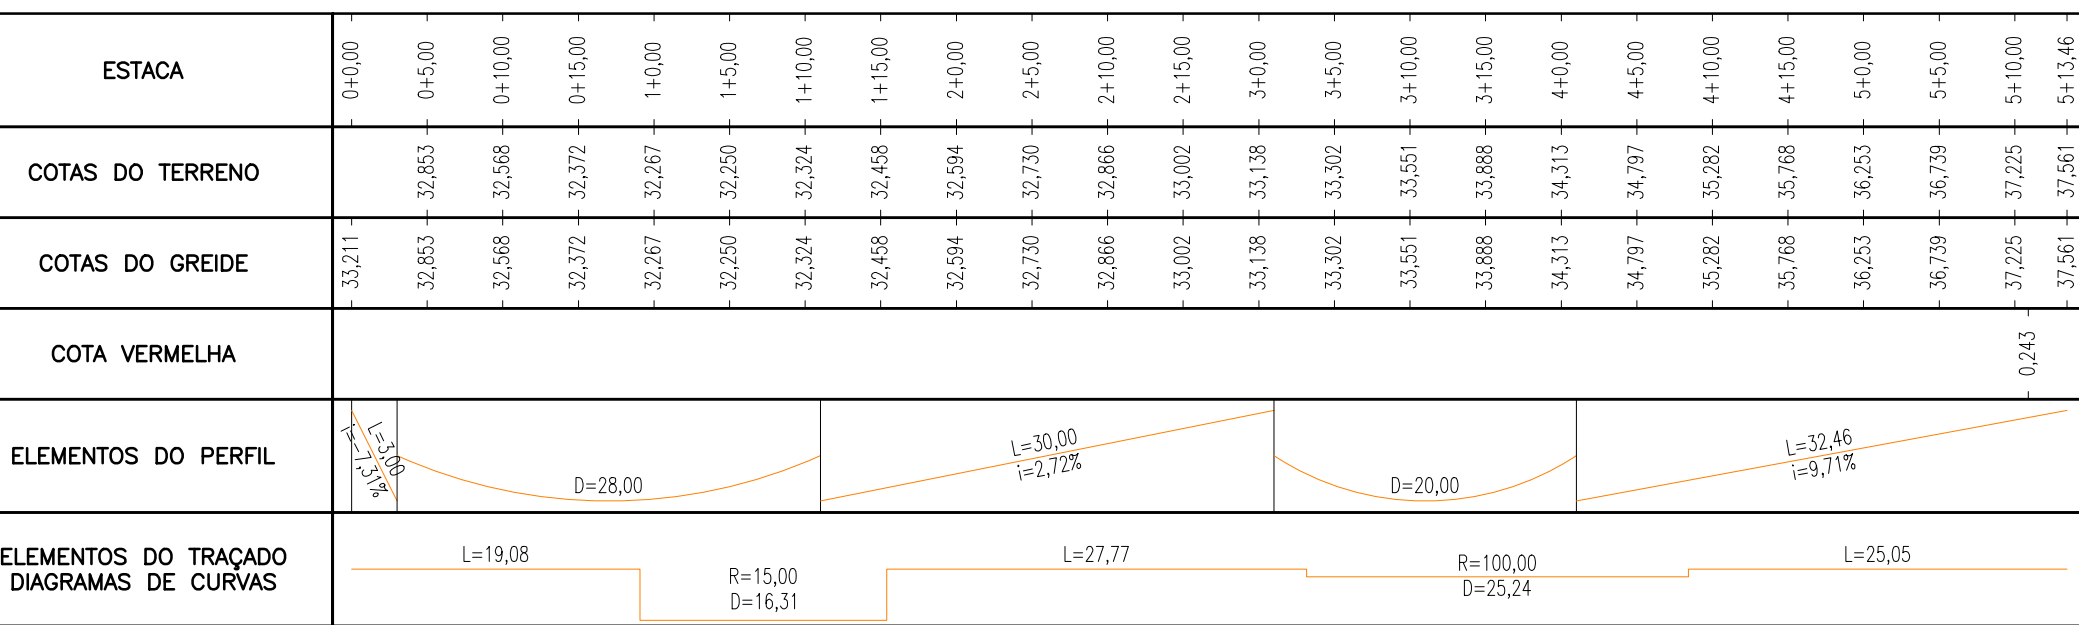


CONF.: FRANZ RANGEL VERIF.: LIANA VIVEIROS APROV.: ULYSSES LIMA 0365-DE-26-SV-007 R-00

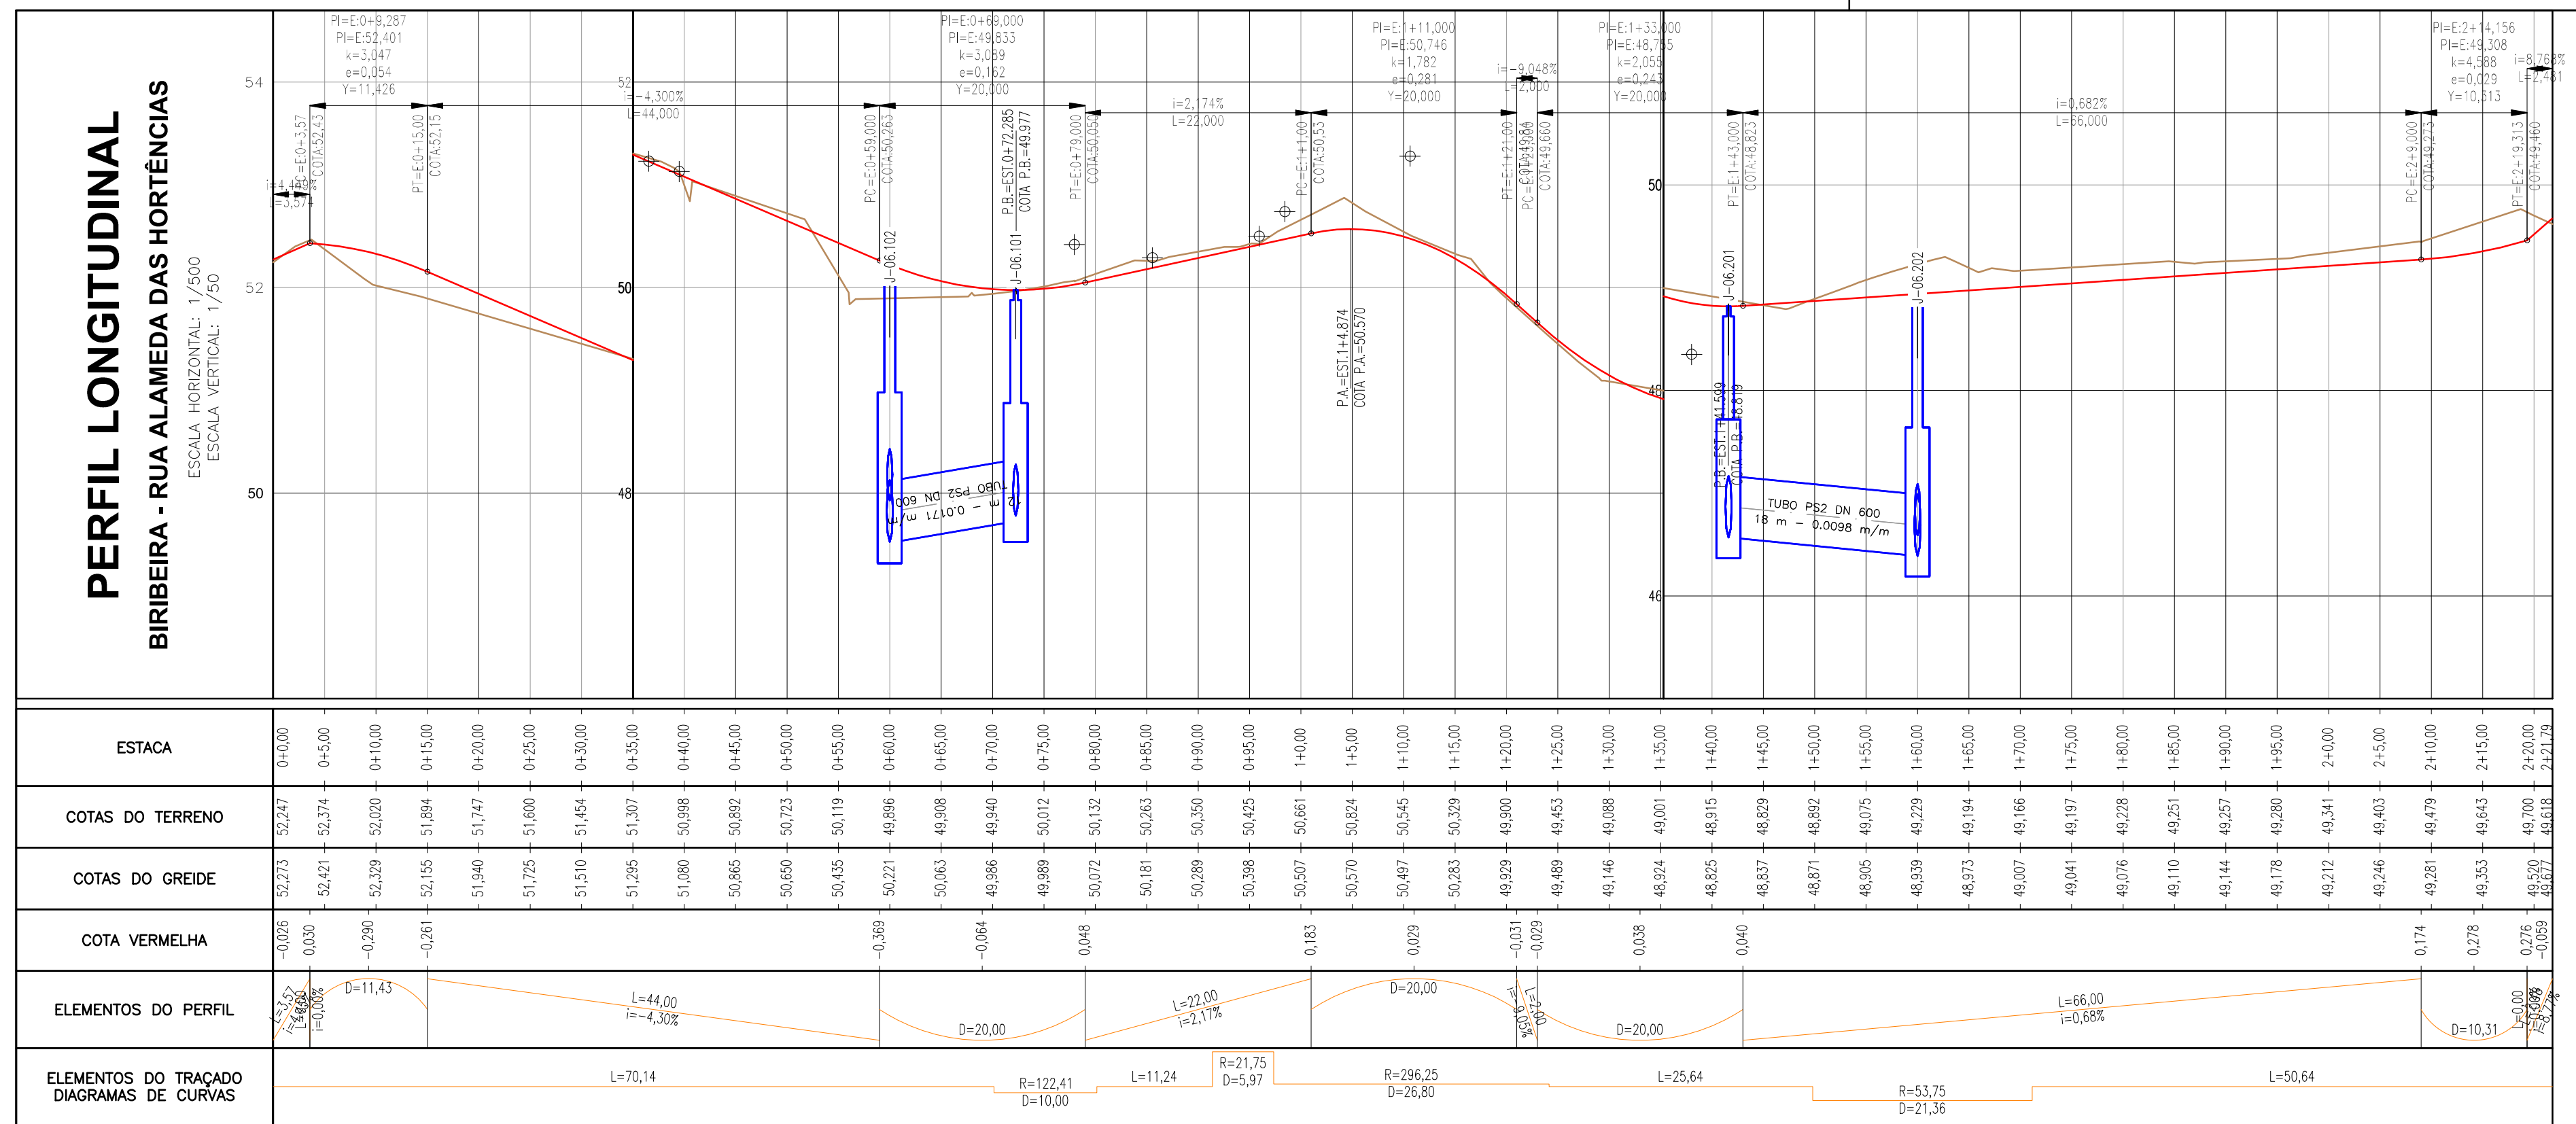[illegible]

RESPONSÁVEL CONSTRUTOR:	
RESPONSÁVEL PROJETISTA:	
	  ffa
PLANO URBANÍSTICO E AMBIENTAL E PROJETOS ESPECÍFICOS PARA O VETOR IPITANGA	
CONTRATANTE: SECRETARIA DE INFRAESTRUTURA HÍDRICA E SANEAMENTO - SIHS	
FASE: PROJETO EXECUTIVO	DISCIPLINA: SISTEMA VIÁRIO
TEMA/PROJ. ESPECÍFICO: GEOMETRIA E DRENAGEM	
TÍTULO: PERFIL GRUPO 01 - BIRIBEIRA	
ENDEREÇO: RODOVIA BA 526 - CASSANGE - SALVADOR / BAHIA	
DATA EMISSÃO INICIAL: OUT /2016	
ESCALA: 1:500	
PROJETO Nº: 0365	PROJ.: TIAGO CARNEIRO <i>(assinatura)</i> DES.: RODRIGO SÃO PEDRO
CONF.: FRANZ RANGEL <i>(assinatura)</i>	VERIF.: LÍBIA VIVEIROS <i>(assinatura)</i> APROV.: ULYSSES LIMA <i>(assinatura)</i>
DESENHO Nº 0365-DE-26-SV-008 R-00	

BIRIBEIRA - RUA ALIANÇA

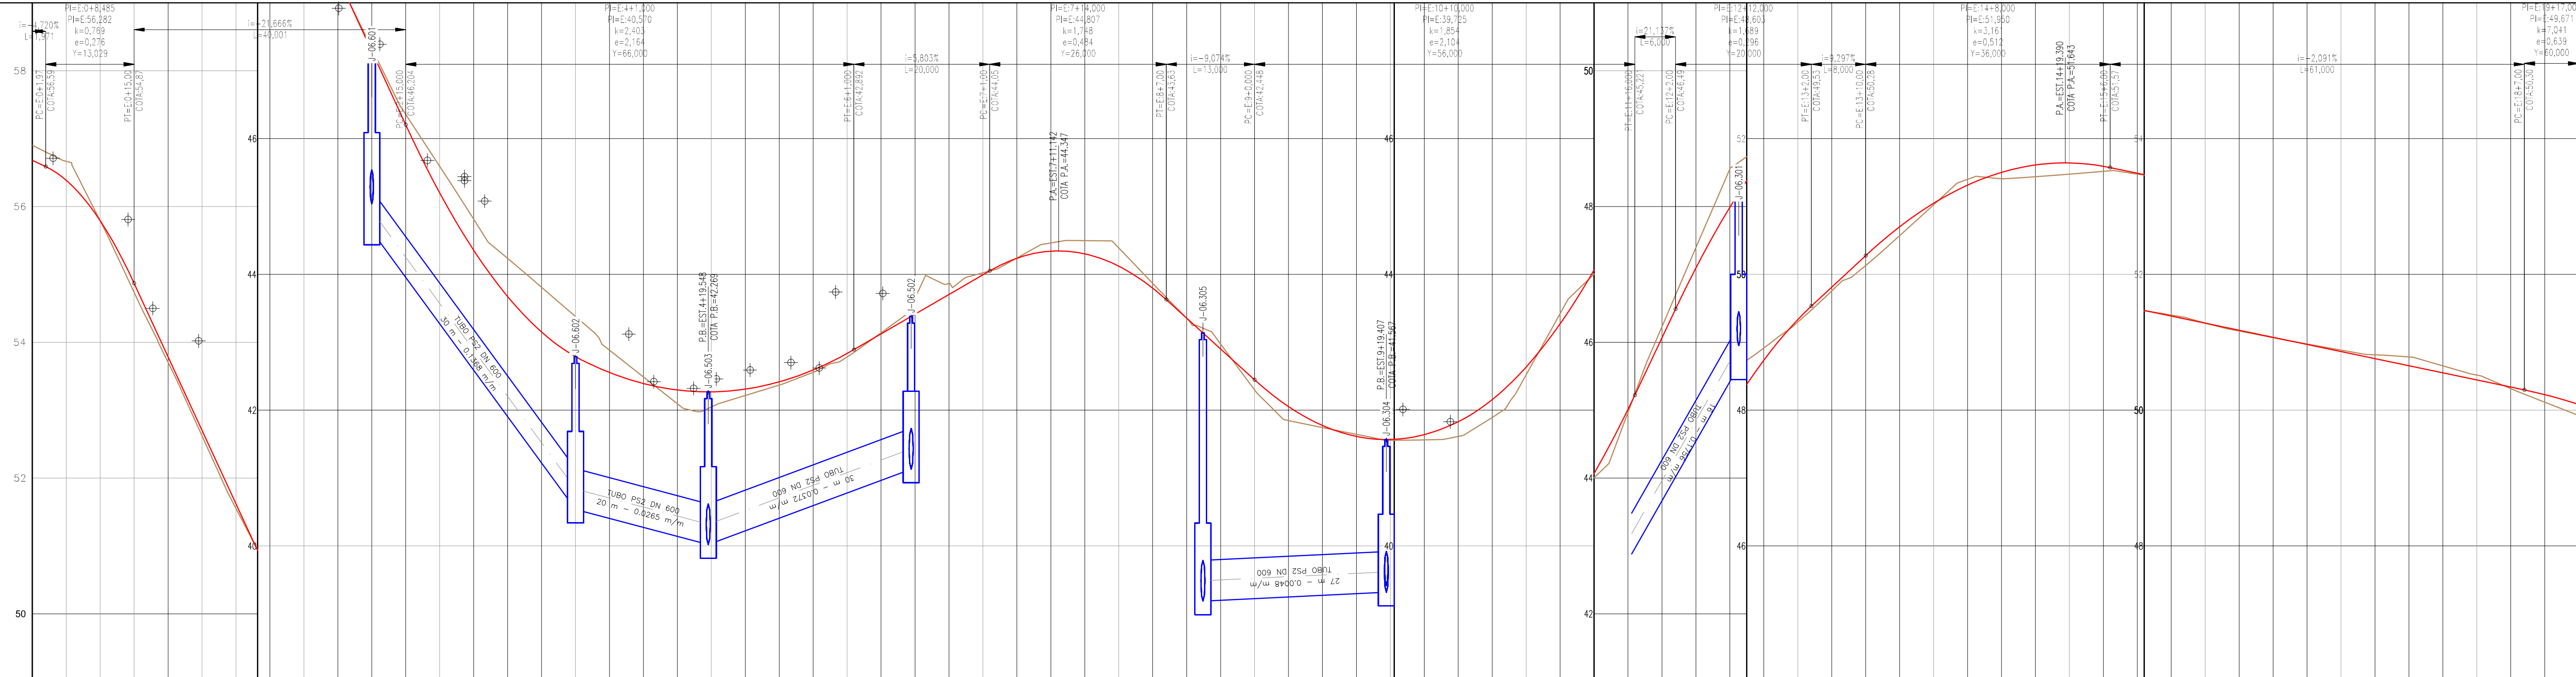

ESTACA	64,00	64,50	64,50	----

NOTAS:

1 - MEDIDAS EM METRO, EXCETO ONDE INDICADO

LEGENDA:	
PERFIL VIÁRIO	PERFIL DRENAGEM
GREIDE DA PISTA k PARÂMETRO DA PARABÓLA e FLECHA DA PARABÓLA Y COMPRIMENTO DA PARABÓLA i DECLIVIDADE L COMPRIMENTO DA TANGENTE PC PONTO DE CURVA PI PI DA CURVA PT PONTO DE TANGENTE PA PONTO ALTO PB PONTO BAIXO	0,100 CÓDIGO TERRENO NATURAL ESTRUTURA GALERIA

DESENHOS DE REFERÊNCIA

0365-DE-00-SV-001

0365-DE-00-SV-002

0365-DE-26-SV-001

0365-DE-26-SV-002


0365-DE-26-SV-003

0365-DE-26-SV-004

0365-DE-26-SV-005

[illegible]



RESPONSÁVEL CONSTRUTOR:		
RESPONSÁVEL PROJETISTA:		
	SECRETARIA DE INFRAESTRUTURA HÍDRICA E SANEAMENTO Consórcio CHH HYDROS ffa	
PLANO URBANÍSTICO E AMBIENTAL E PROJETOS ESPECÍFICOS PARA O VETOR IPITANGA		
CONTRATANTE: SECRETARIA DE INFRAESTRUTURA HÍDRICA E SANEAMENTO - SIHS		
FASE: PROJETO EXECUTIVO	DISCIPLINA: SISTEMA VIÁRIO	TEMA/PROJ. ESPECÍFICO: GEOMETRIA E DRENAGEM
TÍTULO: PERFIL GRUPO 01 - BIRIBEIRA		NUMERO PRANCHA: 03 DE 05
ENDEREÇO: RODOVIA BA 526 - CASSANGE - SALVADOR / BAHIA		DATA EMISSÃO INICIAL: OUT./2016
PROJETO N°: 0365	PROJ.: TIAGO CARNEIRO DES.: RODRIGO SÃO PEDRO	DESENHO N°
CONF.: FRANZ RANGEL	VERIF.: LIANA VIVEIROS APROV.: ULYSSES LIMA	0365-DE-26-SV-009 R-00

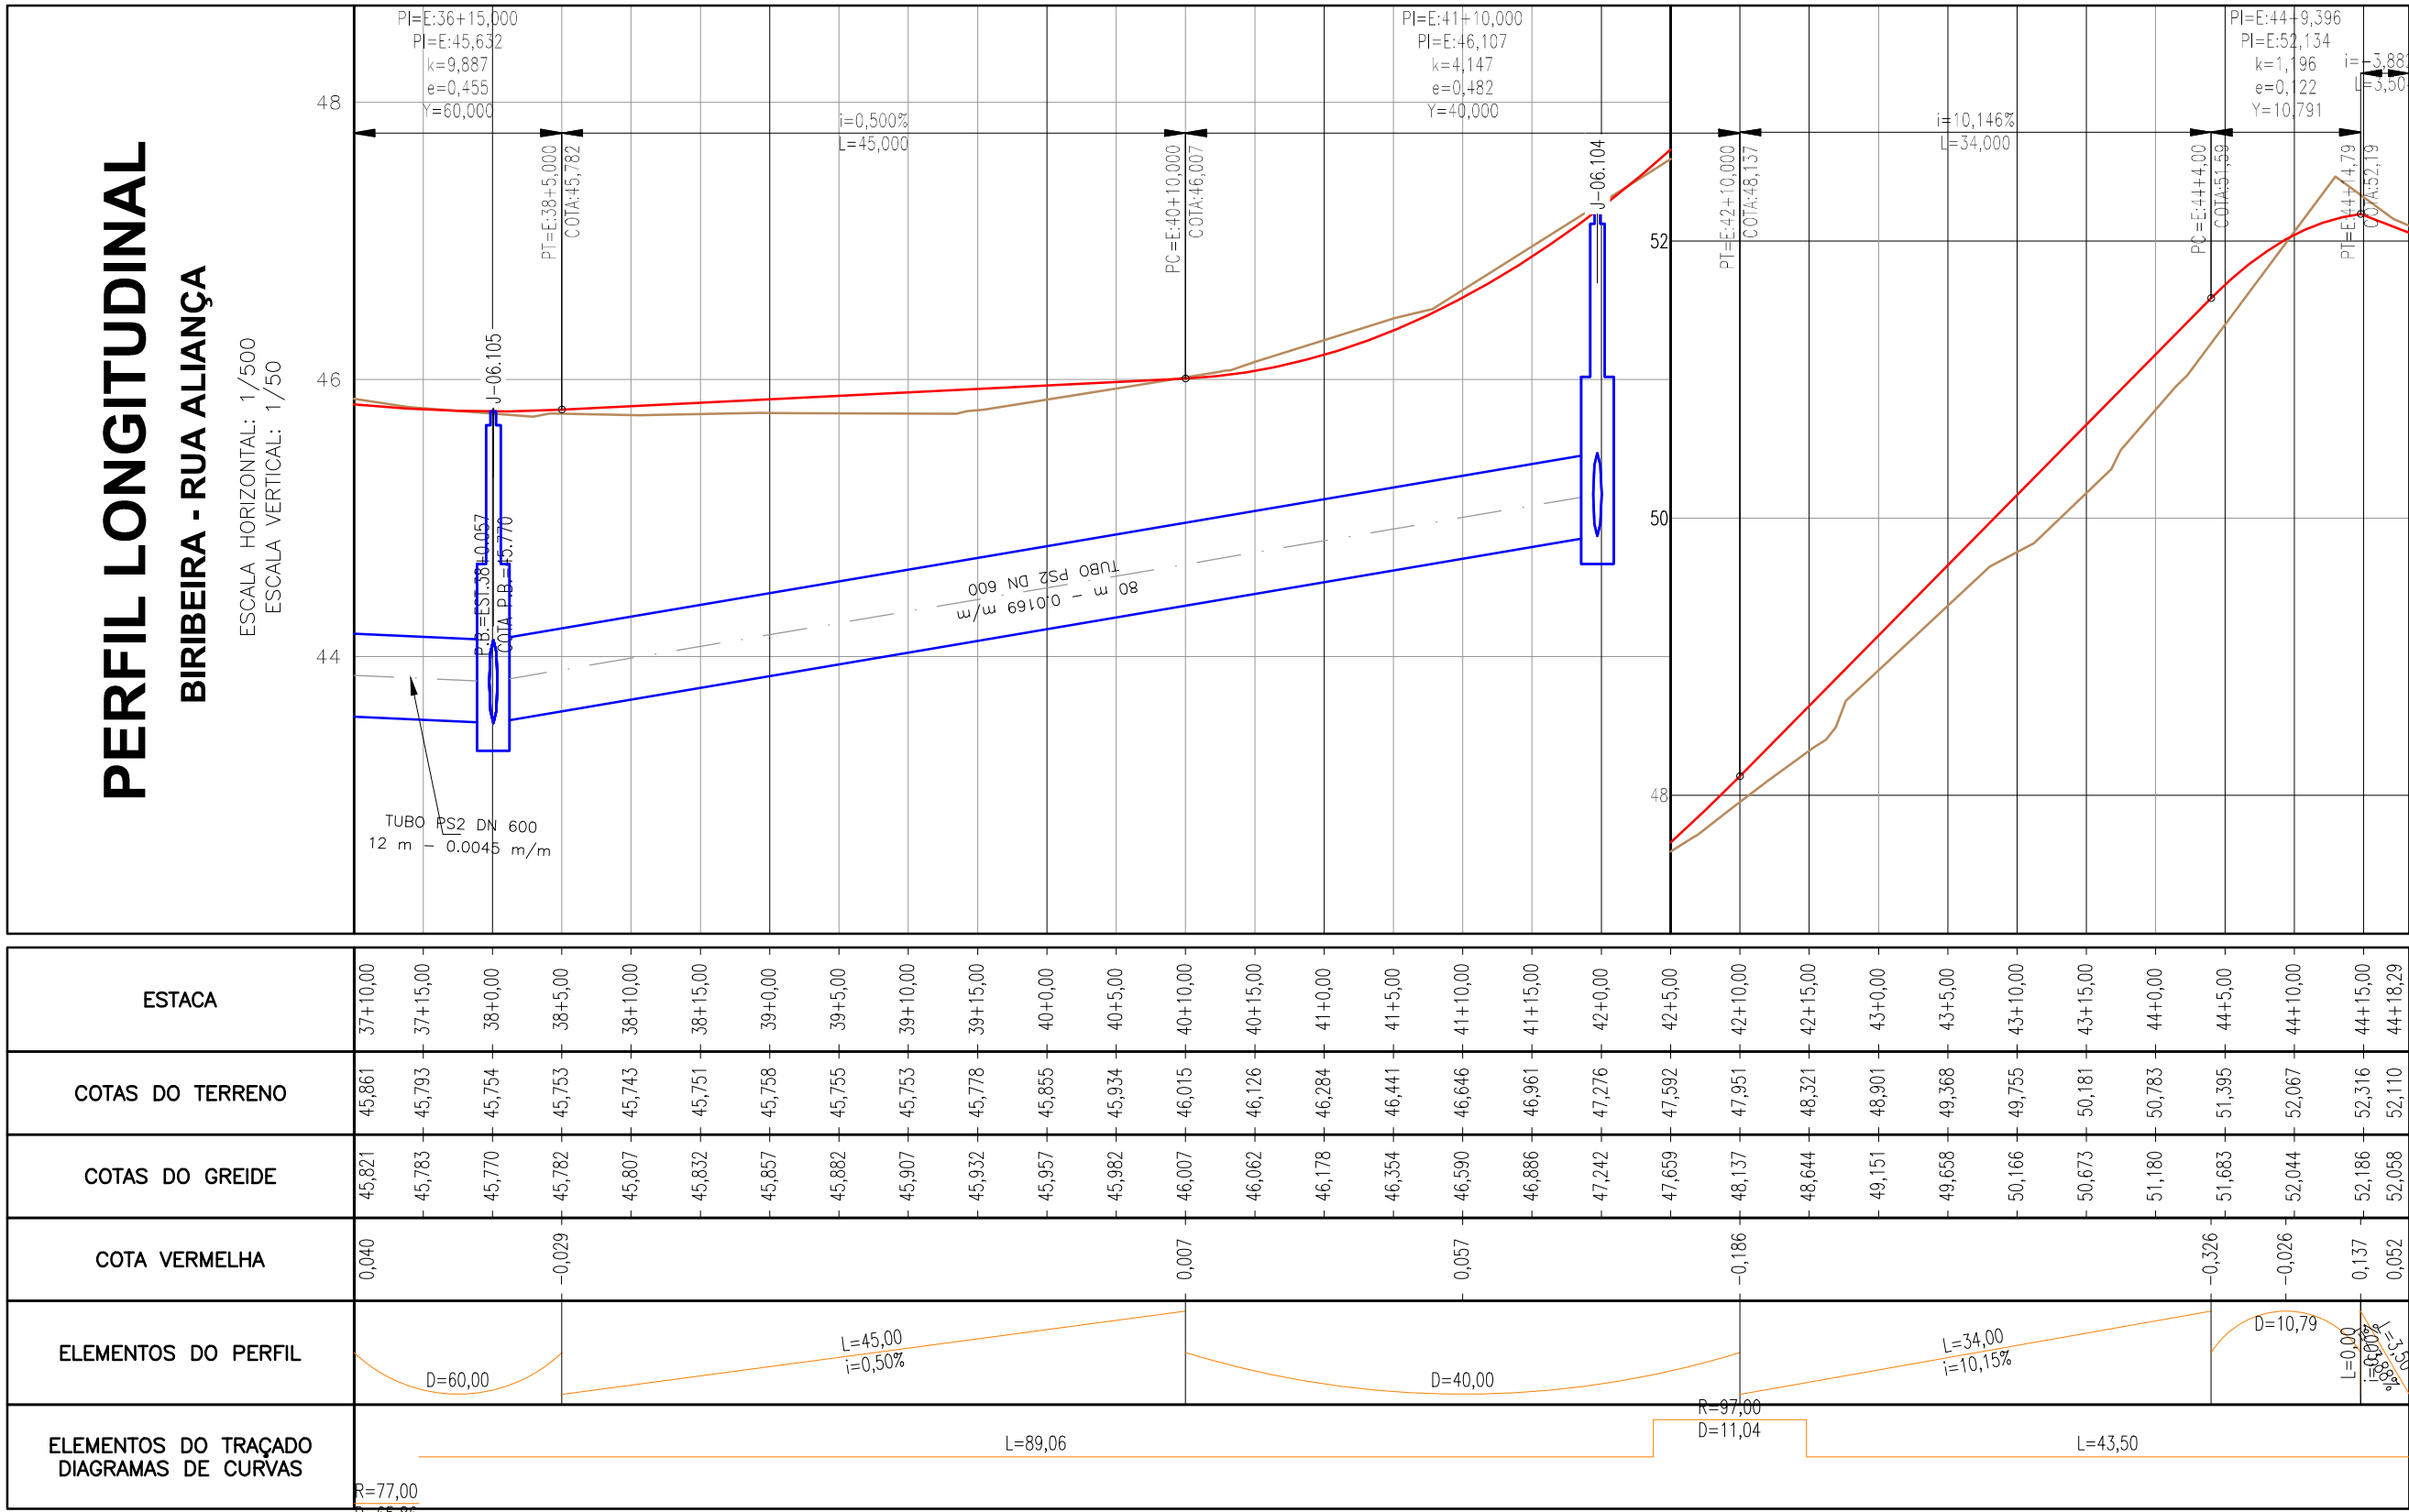

NOTAS:	LEGENDA:		DESENHOS DE RE
	PERFIL VIÁRIO	PERFIL DRENAGEM	
1 - MEDIDAS EM METRO, EXCETO ONDE INDICADO.	 CRESTE DA PISTA  PARÂMETRO DA PARÁBOLA  FLECHA DA PARÁBOLA  COMPRIMENTO DA PARÁBOLA  DECLIVIDADE  COMPRIMENTO DA TANGENTE  PONTO DE CURVA  PI DA CURVA  PONTO DE TANGENTE  PONTO ALTO  PONTO BAIXO		0365-DE-00-SV-001 0365-DE-00-SV-002 0365-DE-26-SV-001 0365-DE-26-SV-002 0365-DE-26-SV-003 0365-DE-26-SV-004 0365-DE-26-SV-005

[illegible]

RESPONSÁVEL CONSTRUTOR:			
RESPONSÁVEL PROJETISTA:			
			
			
			
PLANO URBANÍSTICO E AMBIENTAL E PROJETOS ESPECÍFICOS PARA O VETOR IPITANGA			
CONTRATANTE:			
SECRETARIA DE INFRAESTRUTURA HÍDRICA E SANEAMENTO - SIHS			
FASE:		TEMATICA/PROJ. ESPECÍFICO:	
PROJETO EXECUTIVO		GEOMETRIA E DRENAGEM	
TÍTULO:			NUMERO PRANCHA:
PERFIL GRUPO 01 - BIRIBEIRA			_04_ DE _05_
ENDEREÇO:		DATA EMISSÃO INICIAL:	ESCALA:
RODOVIA BA 526 - CASSANGE - SALVADOR / BAHIA		OUT/2016	1:500
PROJETO Nº:	PROJ.:	DES.:	DESENHO Nº 0365-DE-26-SV-010 R-00
0365	TIAGO CARNEIRO	RODRIGO SÃO PEDRO	
CONF.:	VERIF.:	APROV.:	
FRANZ RANGEL	LIANA VIVEIROS	ULYSSES LIMA	

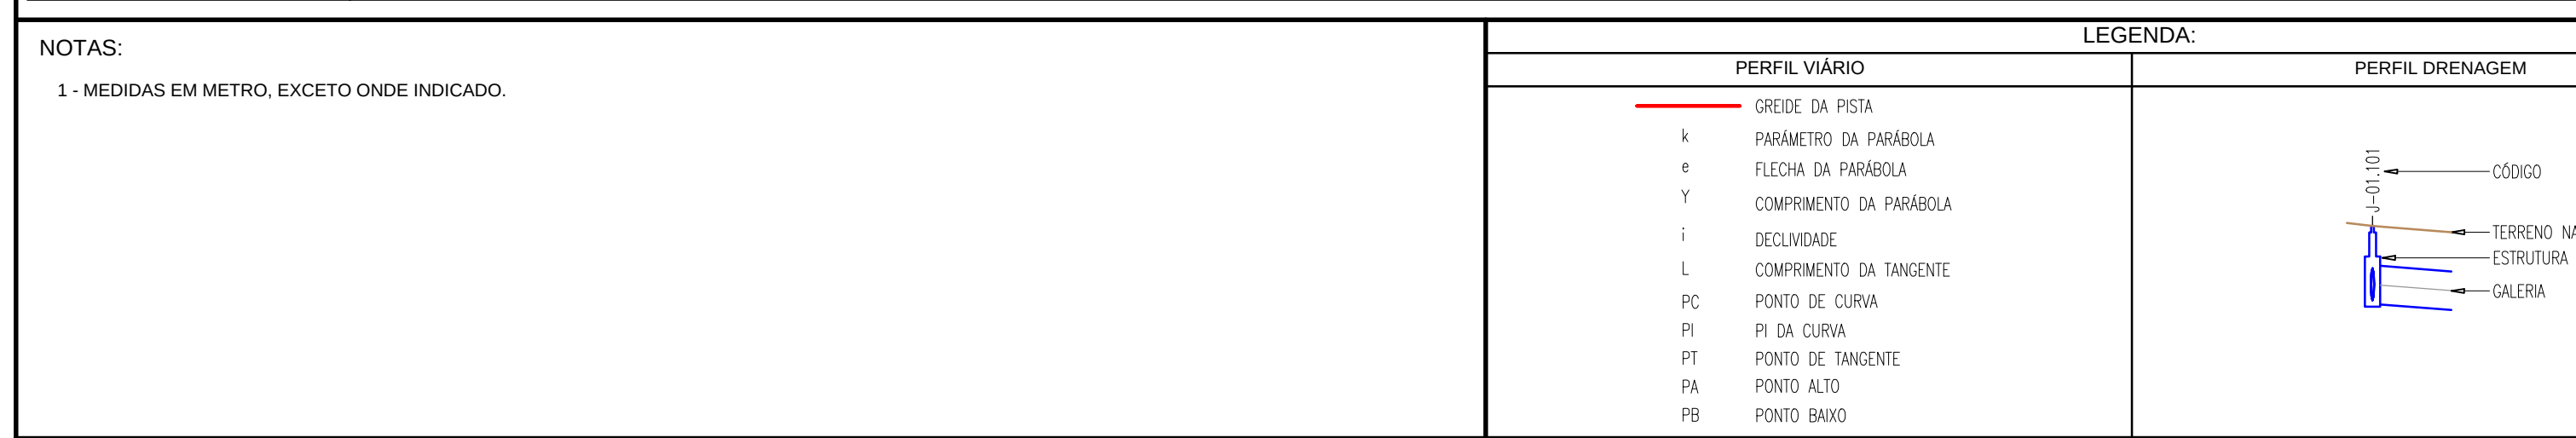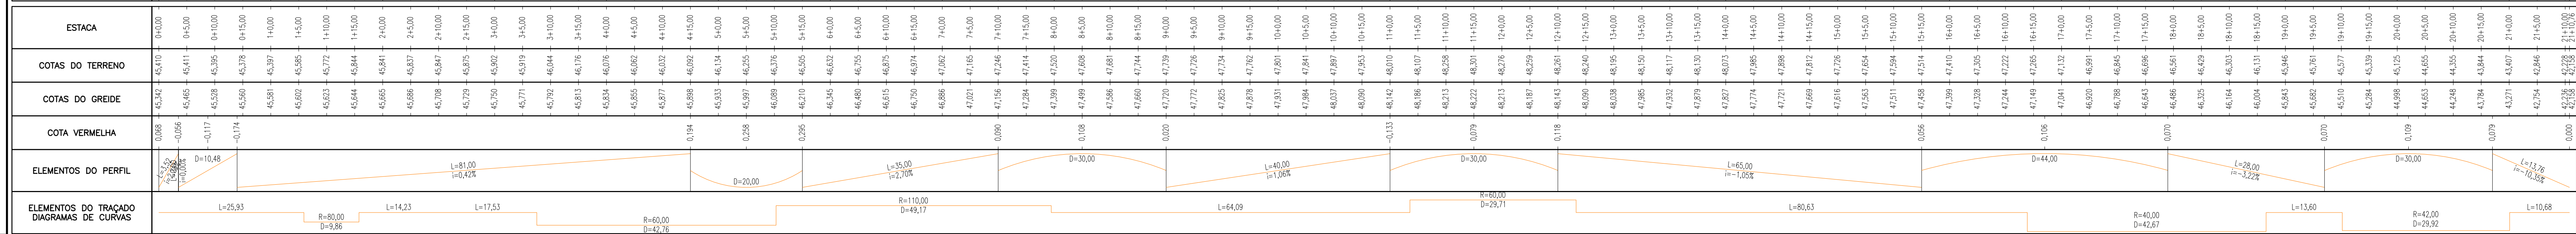[illegible]



GOVERNO DO ESTADO



Consórcio
CHS HYDROS



Itapitanga

PLANO URBANÍSTICO E AMBIENTAL

E PROJETOS ESPECÍFICOS PARA O VETOR IPITANGA

CONTRATANTE: SECRETARIA DE INFRAESTRUTURA HÍDRICA E SANEAMENTO - SIHS

TIPO DE PROJETO: PROJETO EXECUTIVO **OBJETIVO:** SISTEMA VIÁRIO **ESPECIFICIDADE:** GEOMETRIA E DRENAGEM

TÍTULO: PERFIL

GRUPO 01 - BIRIBEIRA

ENDEREÇO: RODOVIA BA 526 - CASSANGUE - SALVADOR / BAHIA

PROJETO Nº: 0365

CONFE: FRANGEL RANZEL

PROJ.: TIAGO CARNEIRO

VERIF.: LIANA VIVEIROS

DES.: RODRIGO SÁO PEDRO

APROV.: ULYSSES LIMA

DESENHO Nº

0365-DE-26-SV-011 R-00

NÚMERO FINANCIA

DATA EMISSÃO INICIAL: 01/2016

ESCALA: 1:500