


60
45
30
15
0

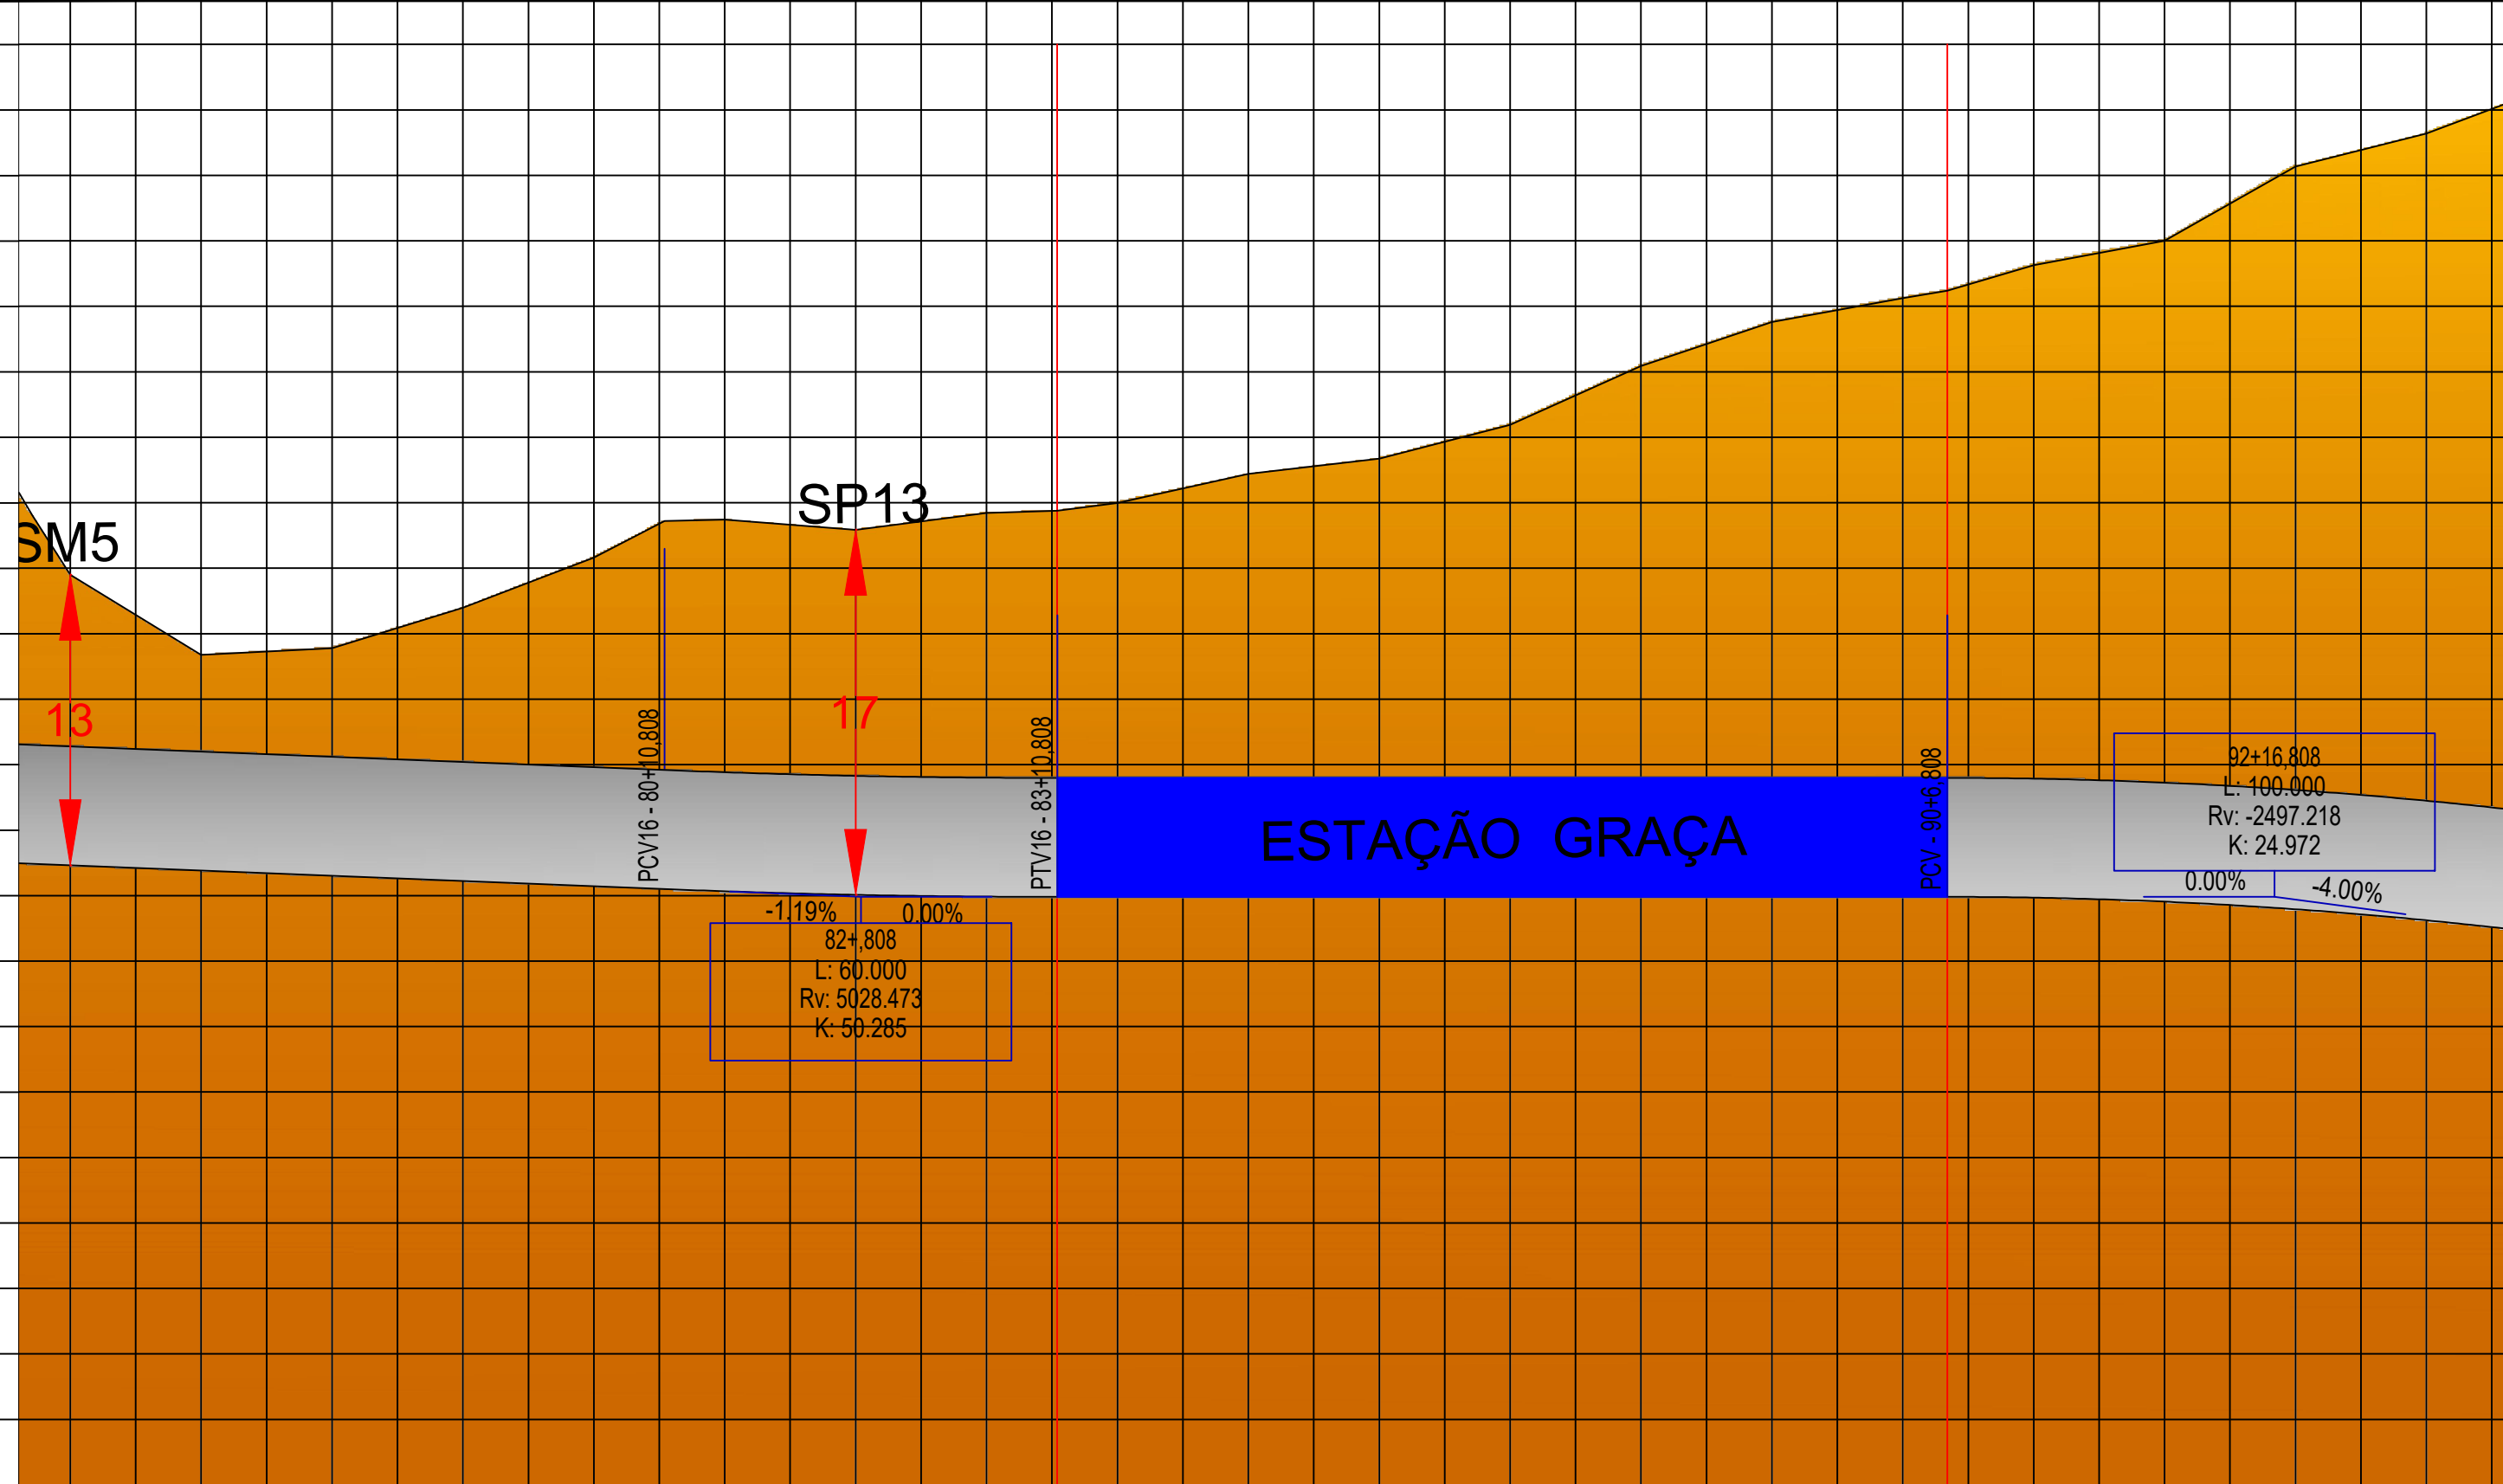

Estaca	76	77	78	79	80	81	82	83	84	85	86	87	88	89	90	91	92	93	94		
Cotas do Projeto	28.453	28.383	28.145	27.906	27.668	27.429	27.300	27.199	27.036	26.954	26.942	26.942	26.942	26.942	26.942	26.942	26.942	26.907	26.721	26.375	25.669

LEGENDA:

DESENHO	///	FOLHA	05/08
VERIFICAÇÃO	///	ESCALA	H = 1:1.000 V = 1:300
APROVAÇÃO	///	MUNICÍPIO	SALVADOR
PROJETO	Eng. Civil Luiz Anibal de Oliveira Santos - 8572 D - terceira região	ASSUNTO	PLANO DE SONDAGENS - PERFIL
PROJETO			
PROJETO			

SECRETARIA DE DESENVOLVIMENTO URBANO **BAHIA** GOVERNO DO ESTADO **CTB**

EXPANSÃO SUL DO METRÔ DE SALVADOR
TRECHO LAPA - BARRA