


60
45
30
15
0

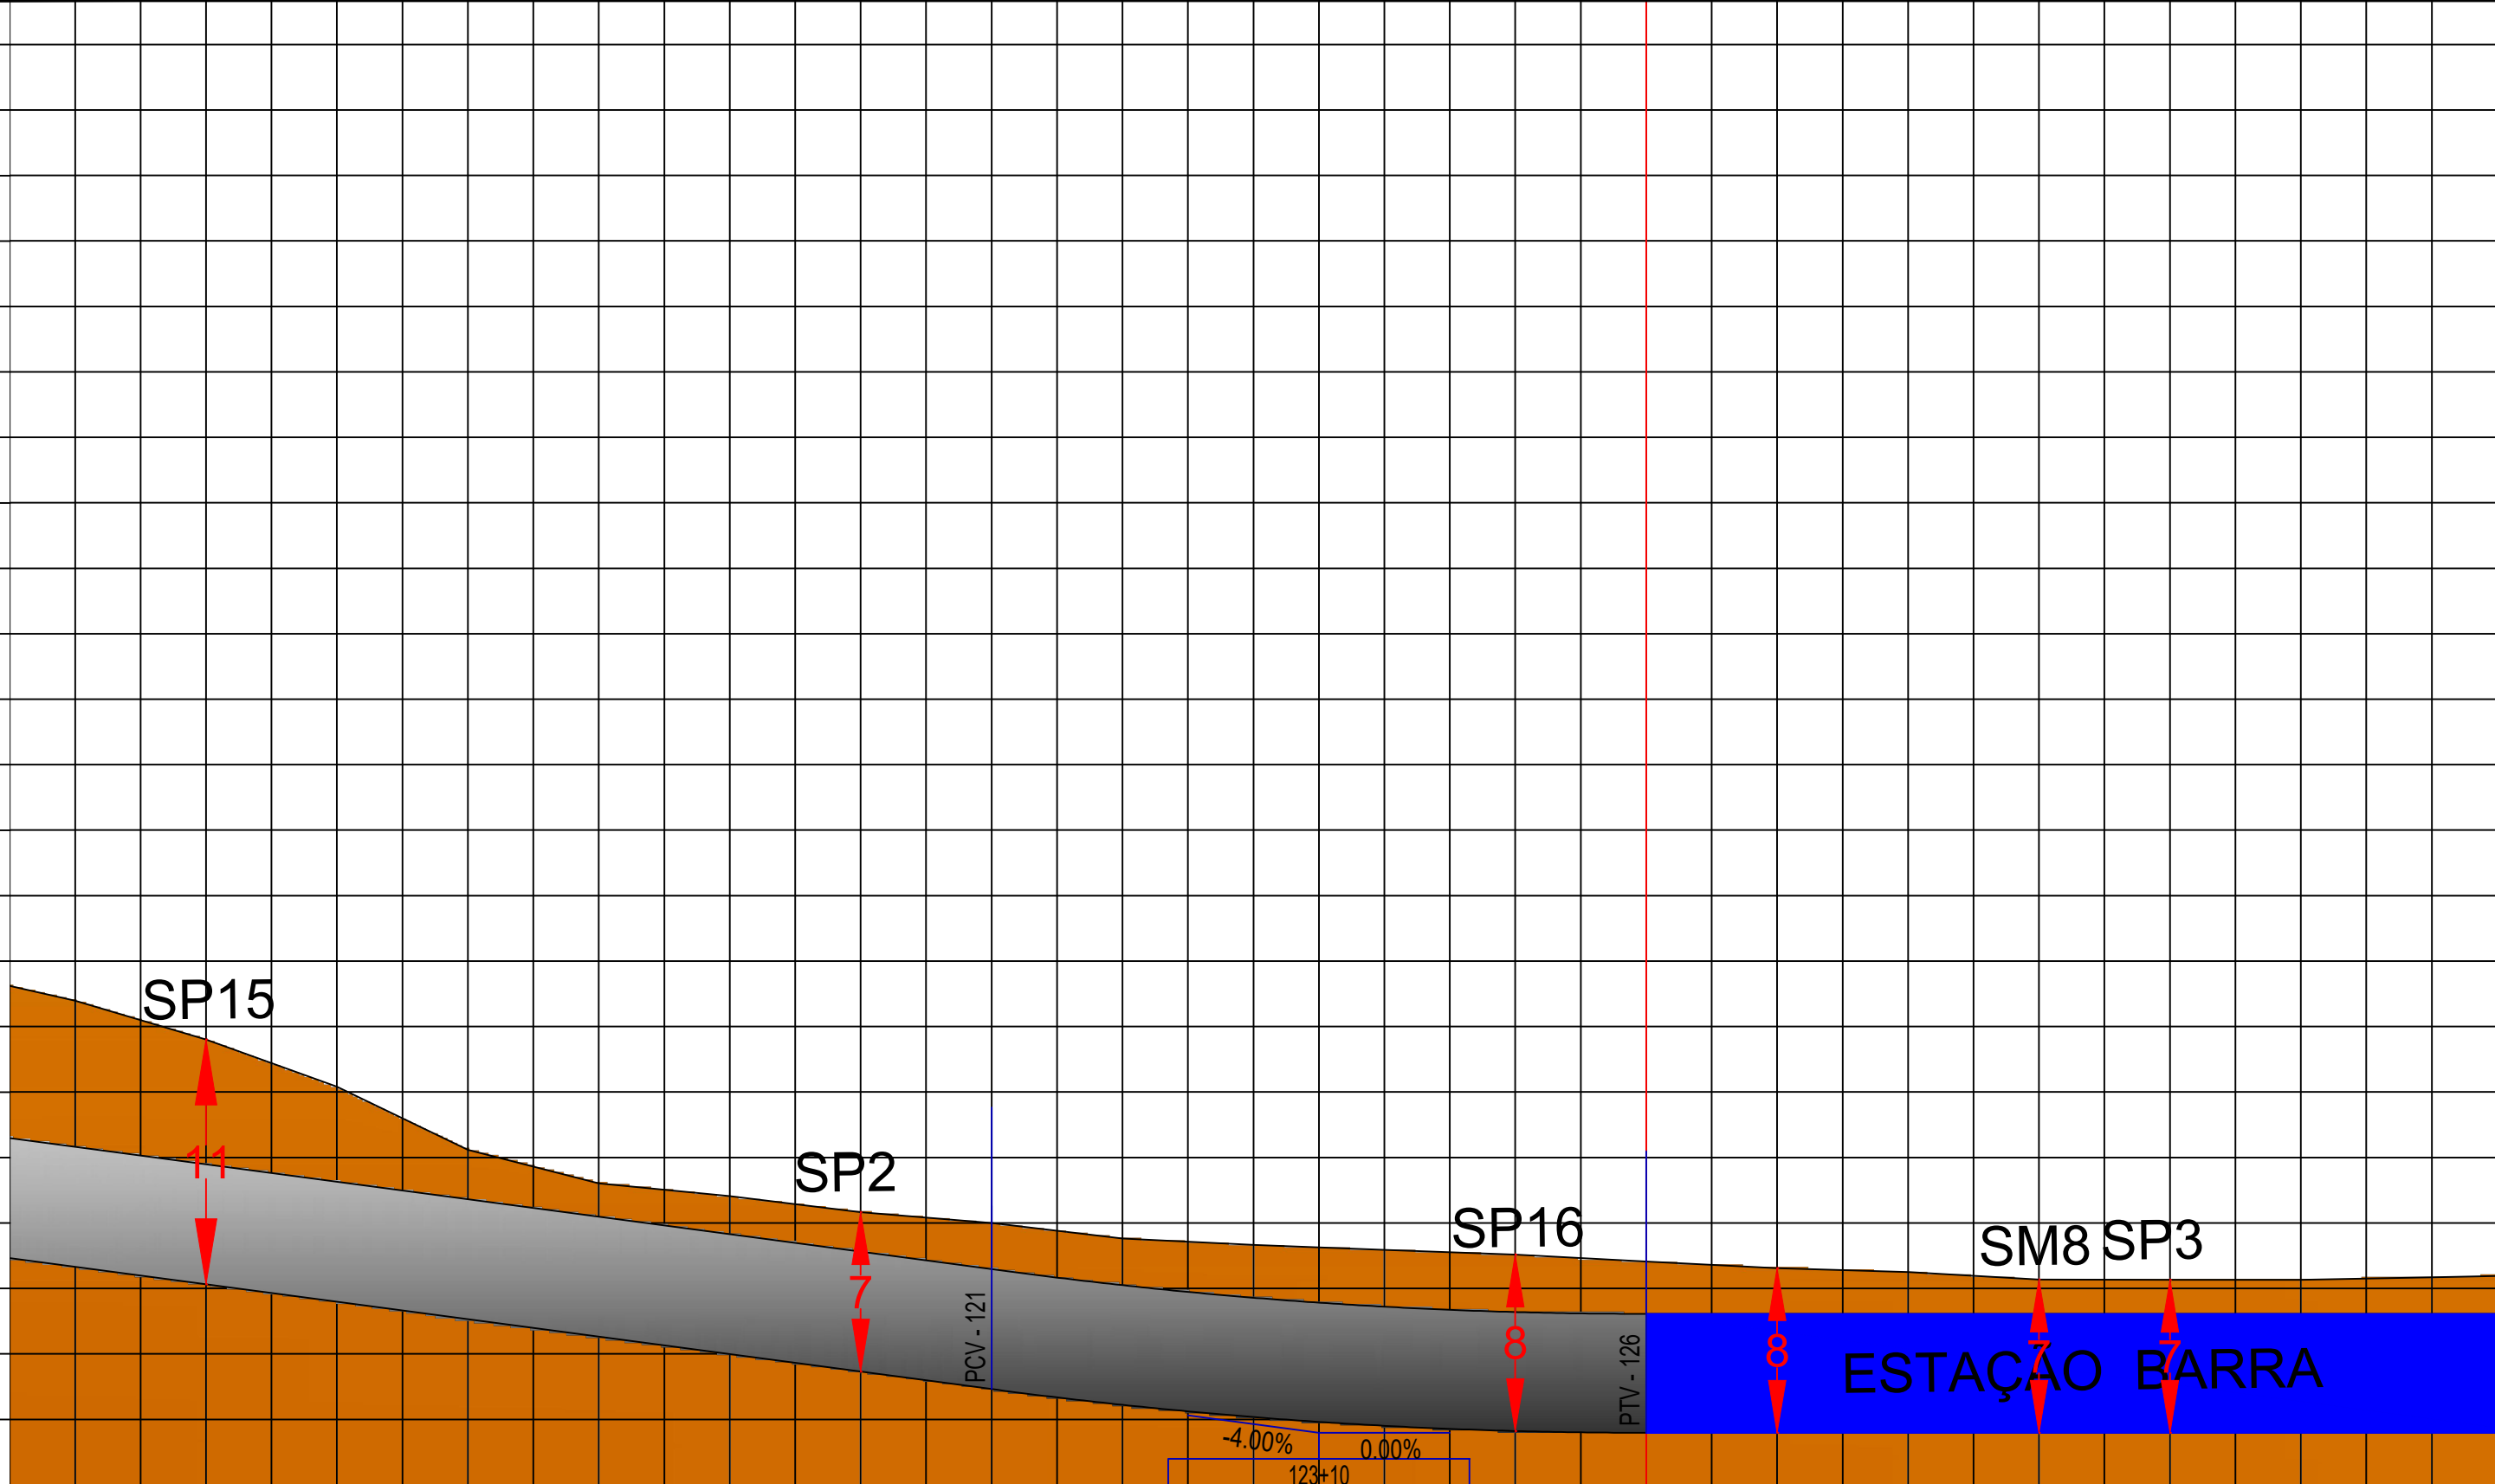

Estaca	114	115	116	117	118	119	120	121	122	123	124	125	126	127	128	129	130	131	132
Cotas do Projeto	9.995	9.195	8.394	7.593	6.792	5.991	5.190	4.389	3.668	3.108	2.707	2.467	2.387	2.387	2.387	2.387	2.387	2.387	2.387

-4.00%
L: 100.000
Rv: 2497.218
K: 24.972

LEGENDA:

DESENHO	///	FOLHA	07/08
VERIFICAÇÃO	///	ESCALA	H: 1:1.000 V: 1:300
APROVAÇÃO	///	MUNICÍPIO	SALVADOR
PROJETO	Eng. Civil Luiz Anibal de Oliveira Santos - 8572 D - terceira região	ASSUNTO	PLANO DE SONDAJENS - PERFIL

SECRETARIA DE DESENVOLVIMENTO URBANO
BAHIA
 GOVERNO DO ESTADO

CUB

EXPANSÃO SUL DO METRÔ DE SALVADOR
 TRECHO LAPA - BARRA