


60

45

30

15

0

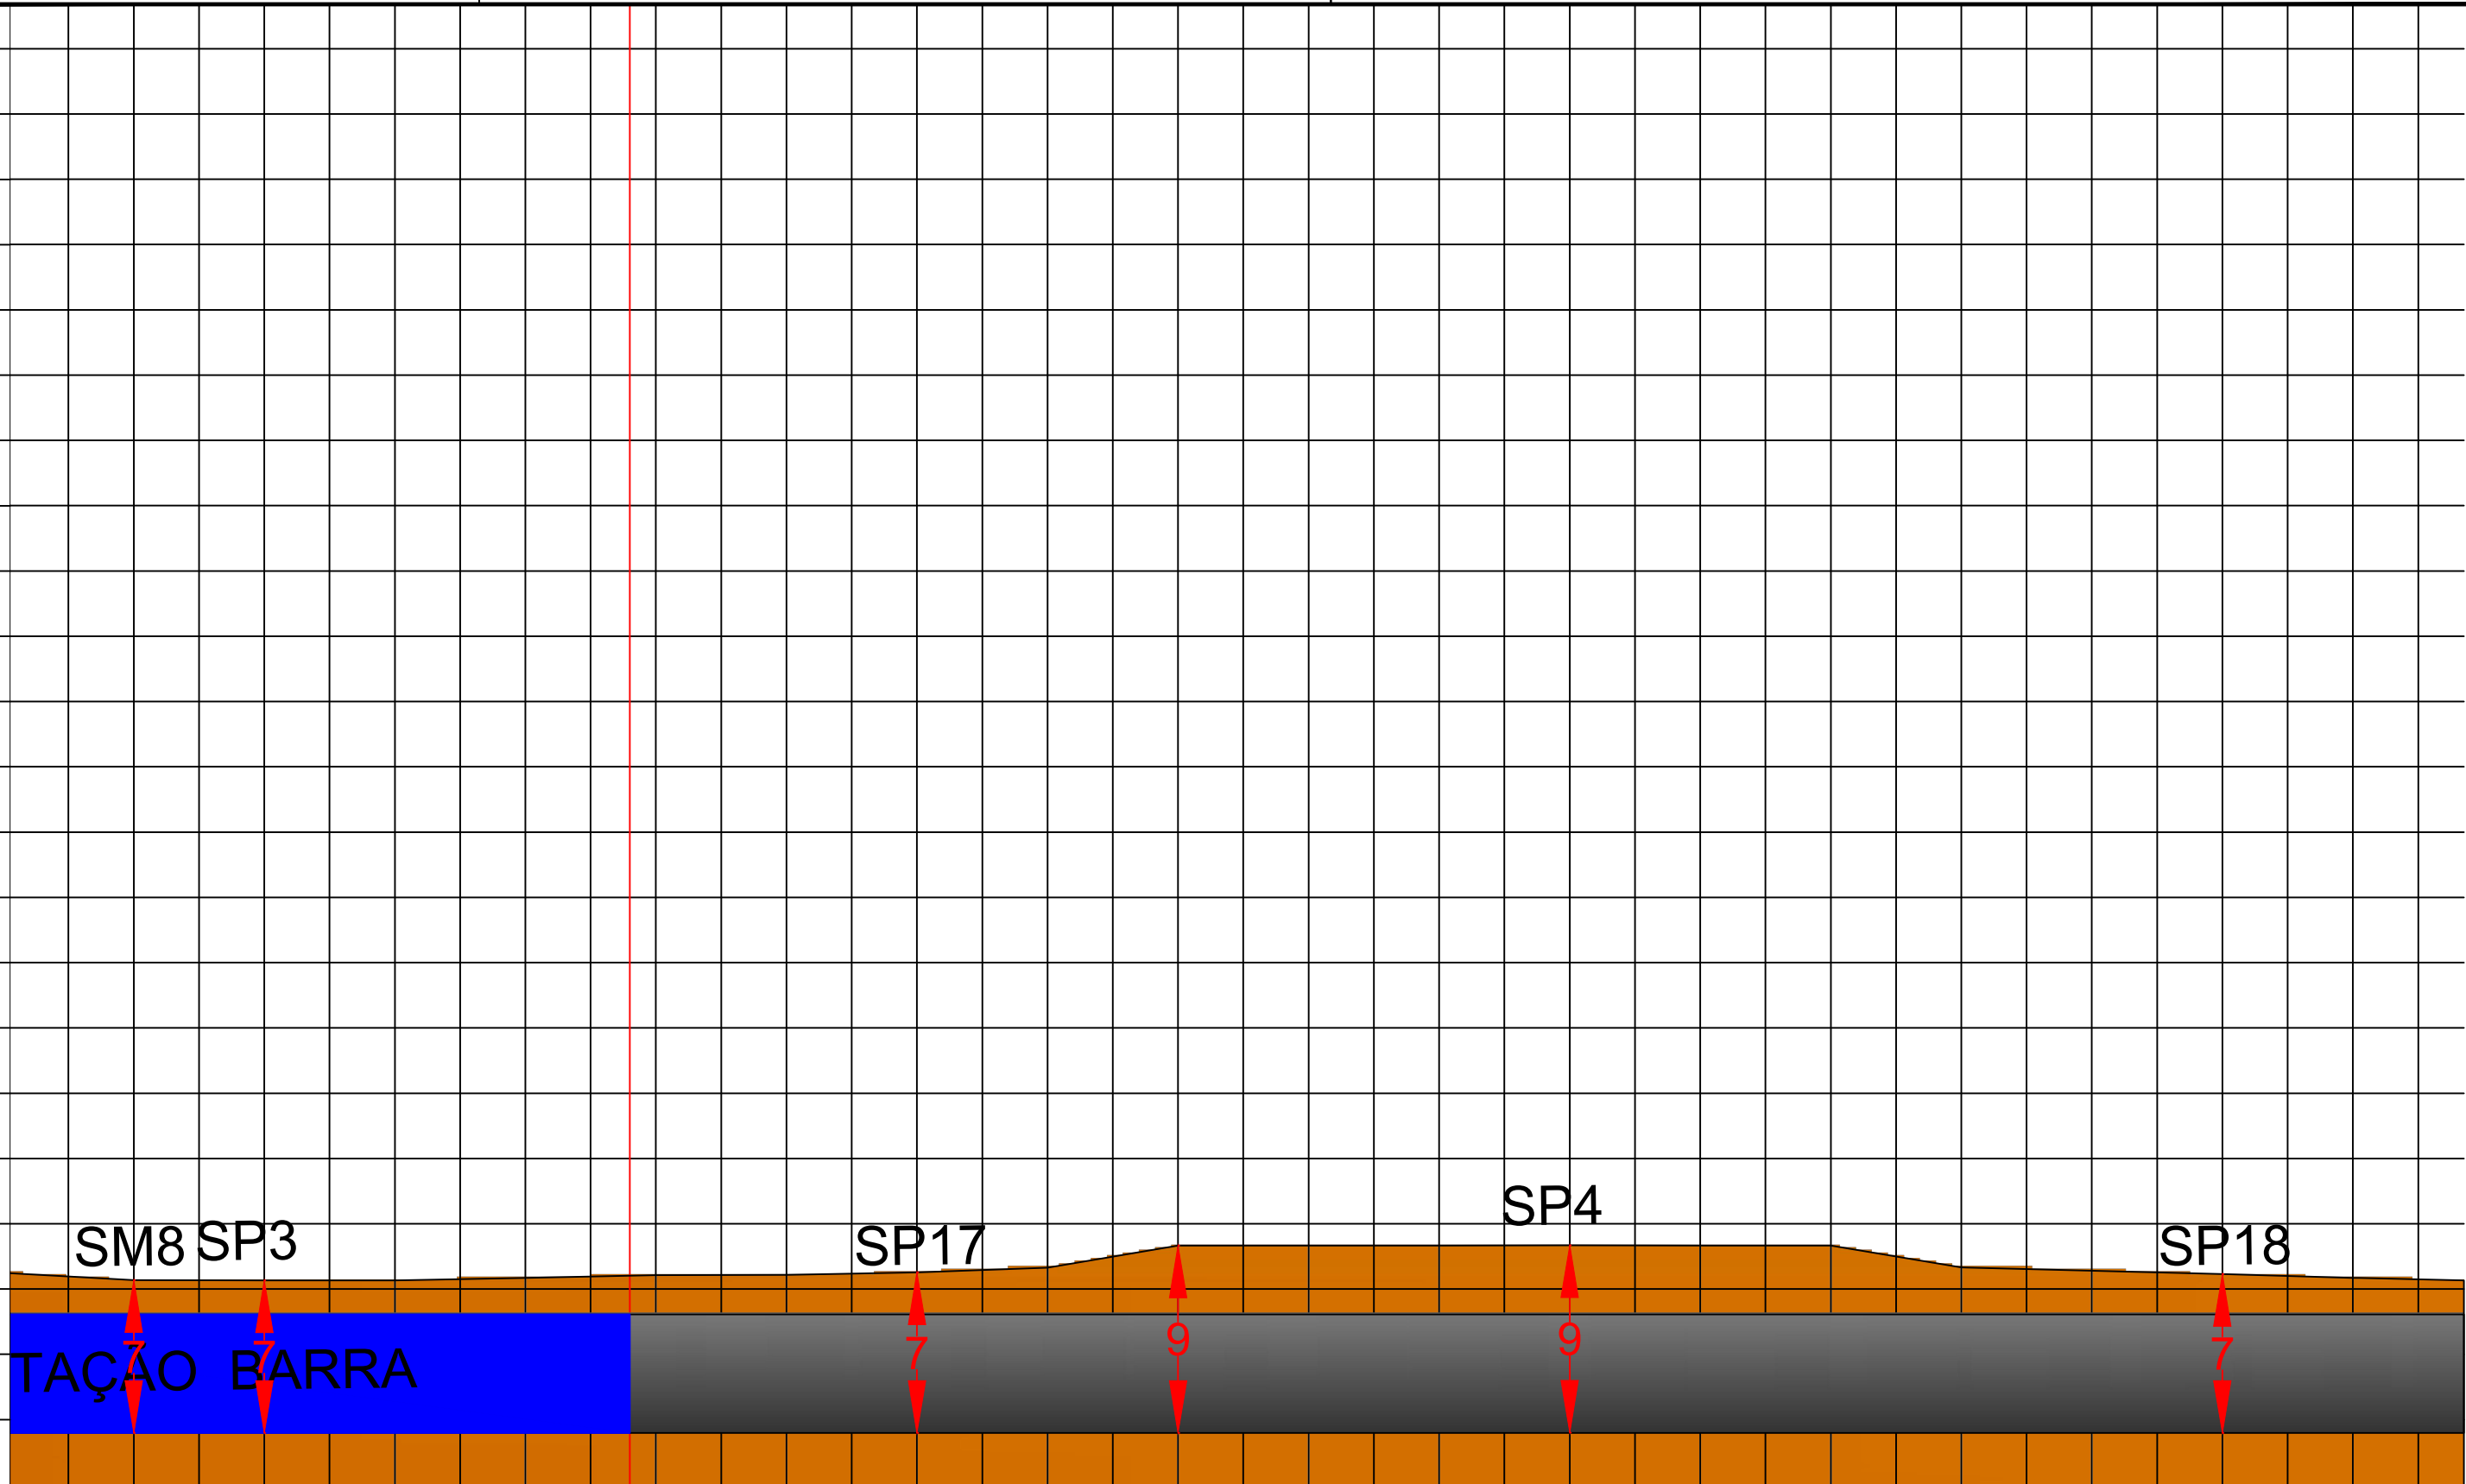

SM8 SP3

SP17

SP4

SP18

TAÇÃO BARRA

Estaca	129	130	131	132	133	134	135	136	137	138	139	140	141	142	143	144	145	146	+17m	
Cotas do Projeto	2.387	2.387	2.387	2.387	2.387	2.387	2.387	2.387	2.387	2.387	2.387	2.387	2.387	2.387	2.387	2.387	2.387	2.387	2.387	2.387

LEGENDA:

DESENHO	///	FOLHA	08/08
VERIFICAÇÃO	///	ESCALA	H = 1:1.000 V = 1:300
APROVAÇÃO	///	PROJETO	Eng. Civil Luiz Anibal de Oliveira Santos - 8572 D - terceira região
PROJETO		PROJETO	
PROJETO		PROJETO	

MUNICIPIO SALVADOR

ASSUNTO PLANO DE SONDAGENS - PERFIL

SECRETARIA DE DESENVOLVIMENTO URBANO



EXPANSÃO SUL DO METRÔ DE SALVADOR
TRECHO LAPA - BARRA