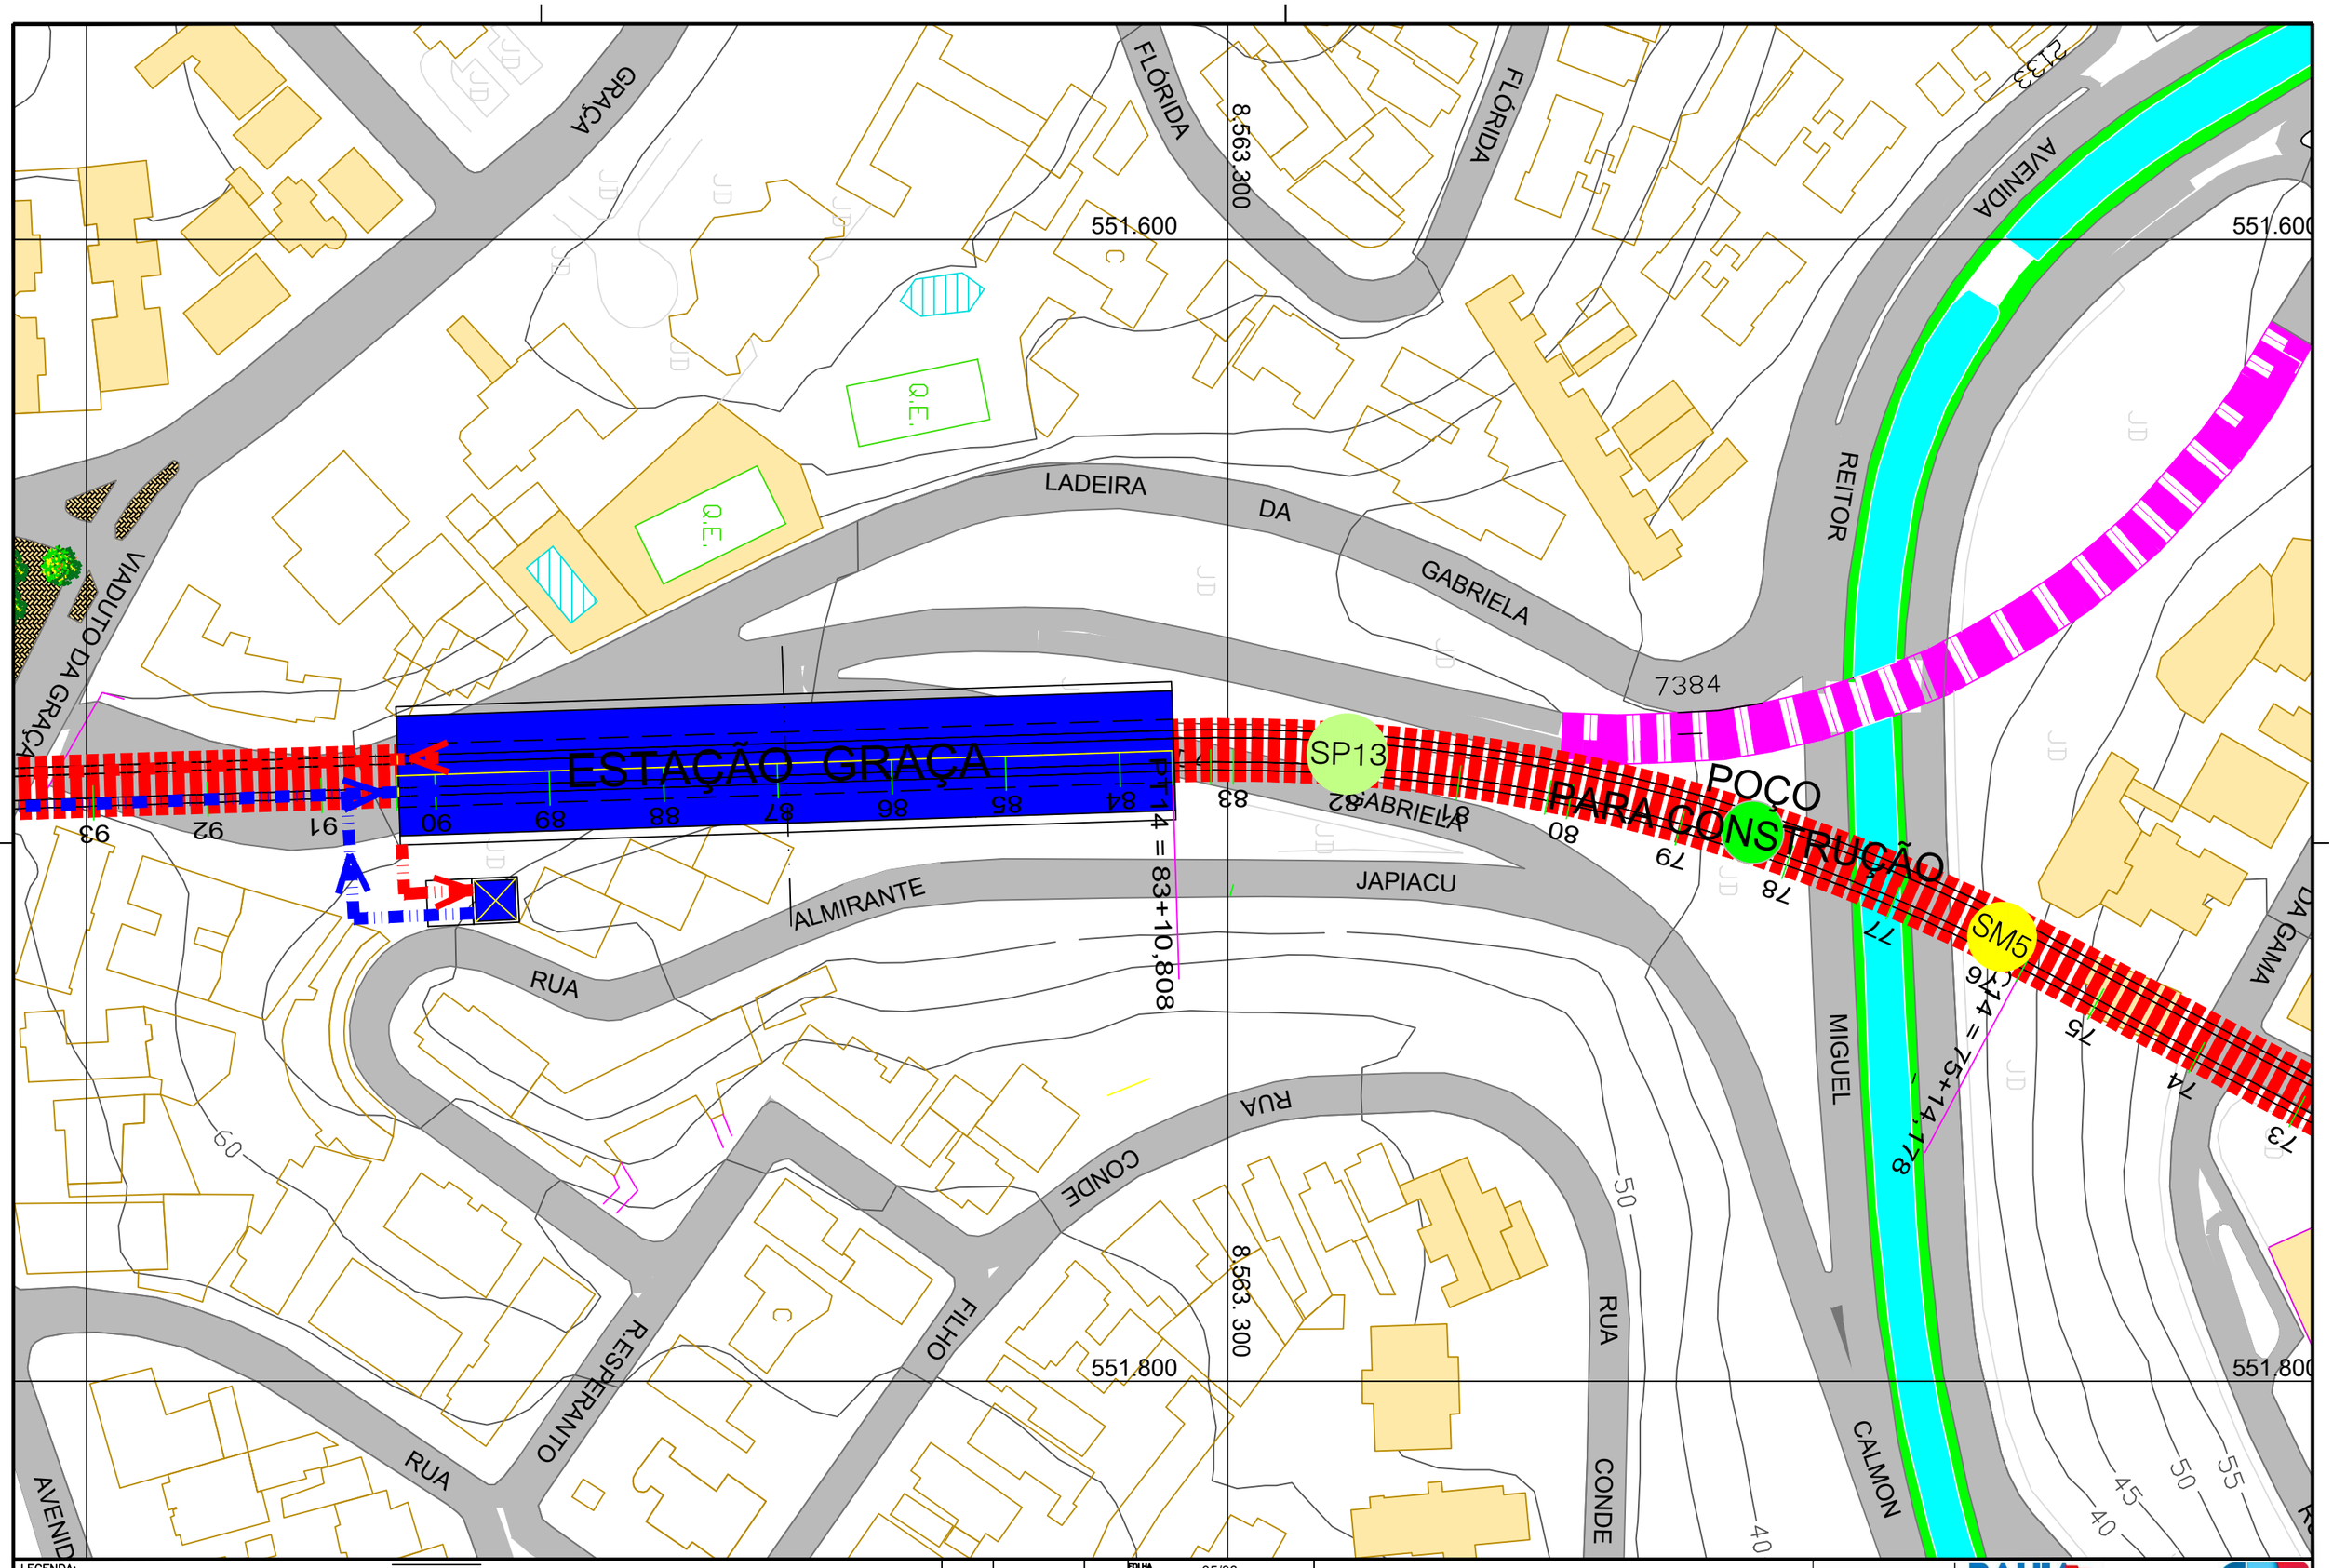

LEGENDA:

DESENHO		/ /	FOLHA 05/08
VERIFICAÇÃO		/ /	ESCALA 1:1.000
APROVAÇÃO		/ /	
PROJETO	Eng. Civil Luiz Anibal de Oliveira Santos - 8572 D - terceira região		
PROJETO			
PROJETO			

MUNICÍPIO: SALVADOR

ASSUNTO: PLANO DE SONDAGENS - PLANTA

SECRETARIA DE DESENVOLVIMENTO URBANO

BAHIA GOVERNO DO ESTADO

CJB

EXPANSÃO SUL DO METRÔ DE SALVADOR
TRECHO LAPA - BARRA