



Anotação de Responsabilidade Técnica - ART
Lei nº 6.496, de 7 de dezembro de 1977

CREA-BA

ART OBRA / SERVIÇO
Nº BA20230333826

Conselho Regional de Engenharia e Agronomia da Bahia

INICIAL

1. Responsável Técnico

NADSON LOBO DE JESUS

Título profissional: **ENGENHEIRO AGRIMENSOR E CARTÓGRAFO**

RNP: **0506383750**

Registro: **55870BA**

Empresa contratada: **N. LOBO DE JESUS ENGENHARIA**

Registro : **0010242376-BA**

2. Dados do Contrato

Contratante: **SECRETARIA DE EDUCAÇÃO DO ESTADO DA BAHIA - SEC**

CPF/CNPJ: **13.937.065/0001-00**

AVENIDA CENTRO ADMINISTRATIVO DA BAHIA

Nº: **550**

Complemento:

Bairro: **CENTRO ADMINISTRATIVO DA BAHIA**

Cidade: **SALVADOR**

UF: **BA**

CEP: **41745004**

Contrato: **11.004.00238/2022**

Celebrado em: **15/12/2022**

Valor: **R\$ 11.621,61**

Tipo de contratante: **Pessoa Jurídica de Direito Público**

Ação Institucional: **NENHUMA - NAO OPTANTE**

3. Dados da Obra/Serviço

AVENIDA Santo Antônio

Nº: **s/n**

Complemento: **Colégio Estadual de Milagres**

Bairro: **Centro**

Cidade: **MILAGRES**

UF: **BA**

CEP: **45315000**

Data de Início: **16/12/2022**

Previsão de término: **17/04/2023**

Coordenadas Geográficas: **-12.865161, -39.860951**

Finalidade: **Escolar**

Código: **Não Especificado**

Proprietário: **SECRETARIA DE EDUCAÇÃO DO ESTADO DA BAHIA - SEC**

CPF/CNPJ: **13.937.065/0001-00**

4. Atividade Técnica

	Quantidade	Unidade
16 - Execução		
11 - Coleta de dados > TOPOGRAFIA > LEVANTAMENTOS TOPOGRÁFICOS BÁSICOS > DE LEVANTAMENTO TOPOGRÁFICO > #TOS_33.1.1.3 - PLANIALTIMÉTRICO	6.040,23	m2
11 - Coleta de dados > GEODÉSIA > GEORREFERENCIAMENTO > DE GEORREFERENCIAMENTO > #TOS_34.6.1.1 - URBANO	6.040,23	m2

Após a conclusão das atividades técnicas o profissional deve proceder a baixa desta ART

5. Observações

Levantamento Planialtimétrico semicadastral Georreferenciado - NTE-09.

6. Declarações

- Declaro que estou cumprindo as regras de acessibilidade previstas nas normas técnicas da ABNT, na legislação específica e no decreto n. 5296/2004.

7. Entidade de Classe

ASEAB - ASSOCIAÇÃO DOS ENGENHEIROS AGRIMENSORES DA BAHIA

8. Assinaturas

Declaro serem verdadeiras as informações acima



NADSON LOBO DE JESUS - CPF: 016.448.195-89

_____, _____ de _____ de _____
 Local data

SECRETARIA DE EDUCAÇÃO DO ESTADO DA BAHIA - SEC - CNPJ:
13.937.065/0001-00

9. Informações

* A ART é válida somente quando quitada, mediante apresentação do comprovante do pagamento ou conferência no site do Crea.

10. Valor

Valor da ART: **R\$ 96,62**


Registrada em: **10/01/2023**

Valor pago: **R\$ 96,62**

Nosso Número: **55335825**


A autenticidade desta ART pode ser verificada em: <http://crea-ba.sitac.com.br/publico/>, com a chave: 2WwWb
 Impresso em: 14/01/2023 às 09:02:27 por: , ip: 192.168.100.1



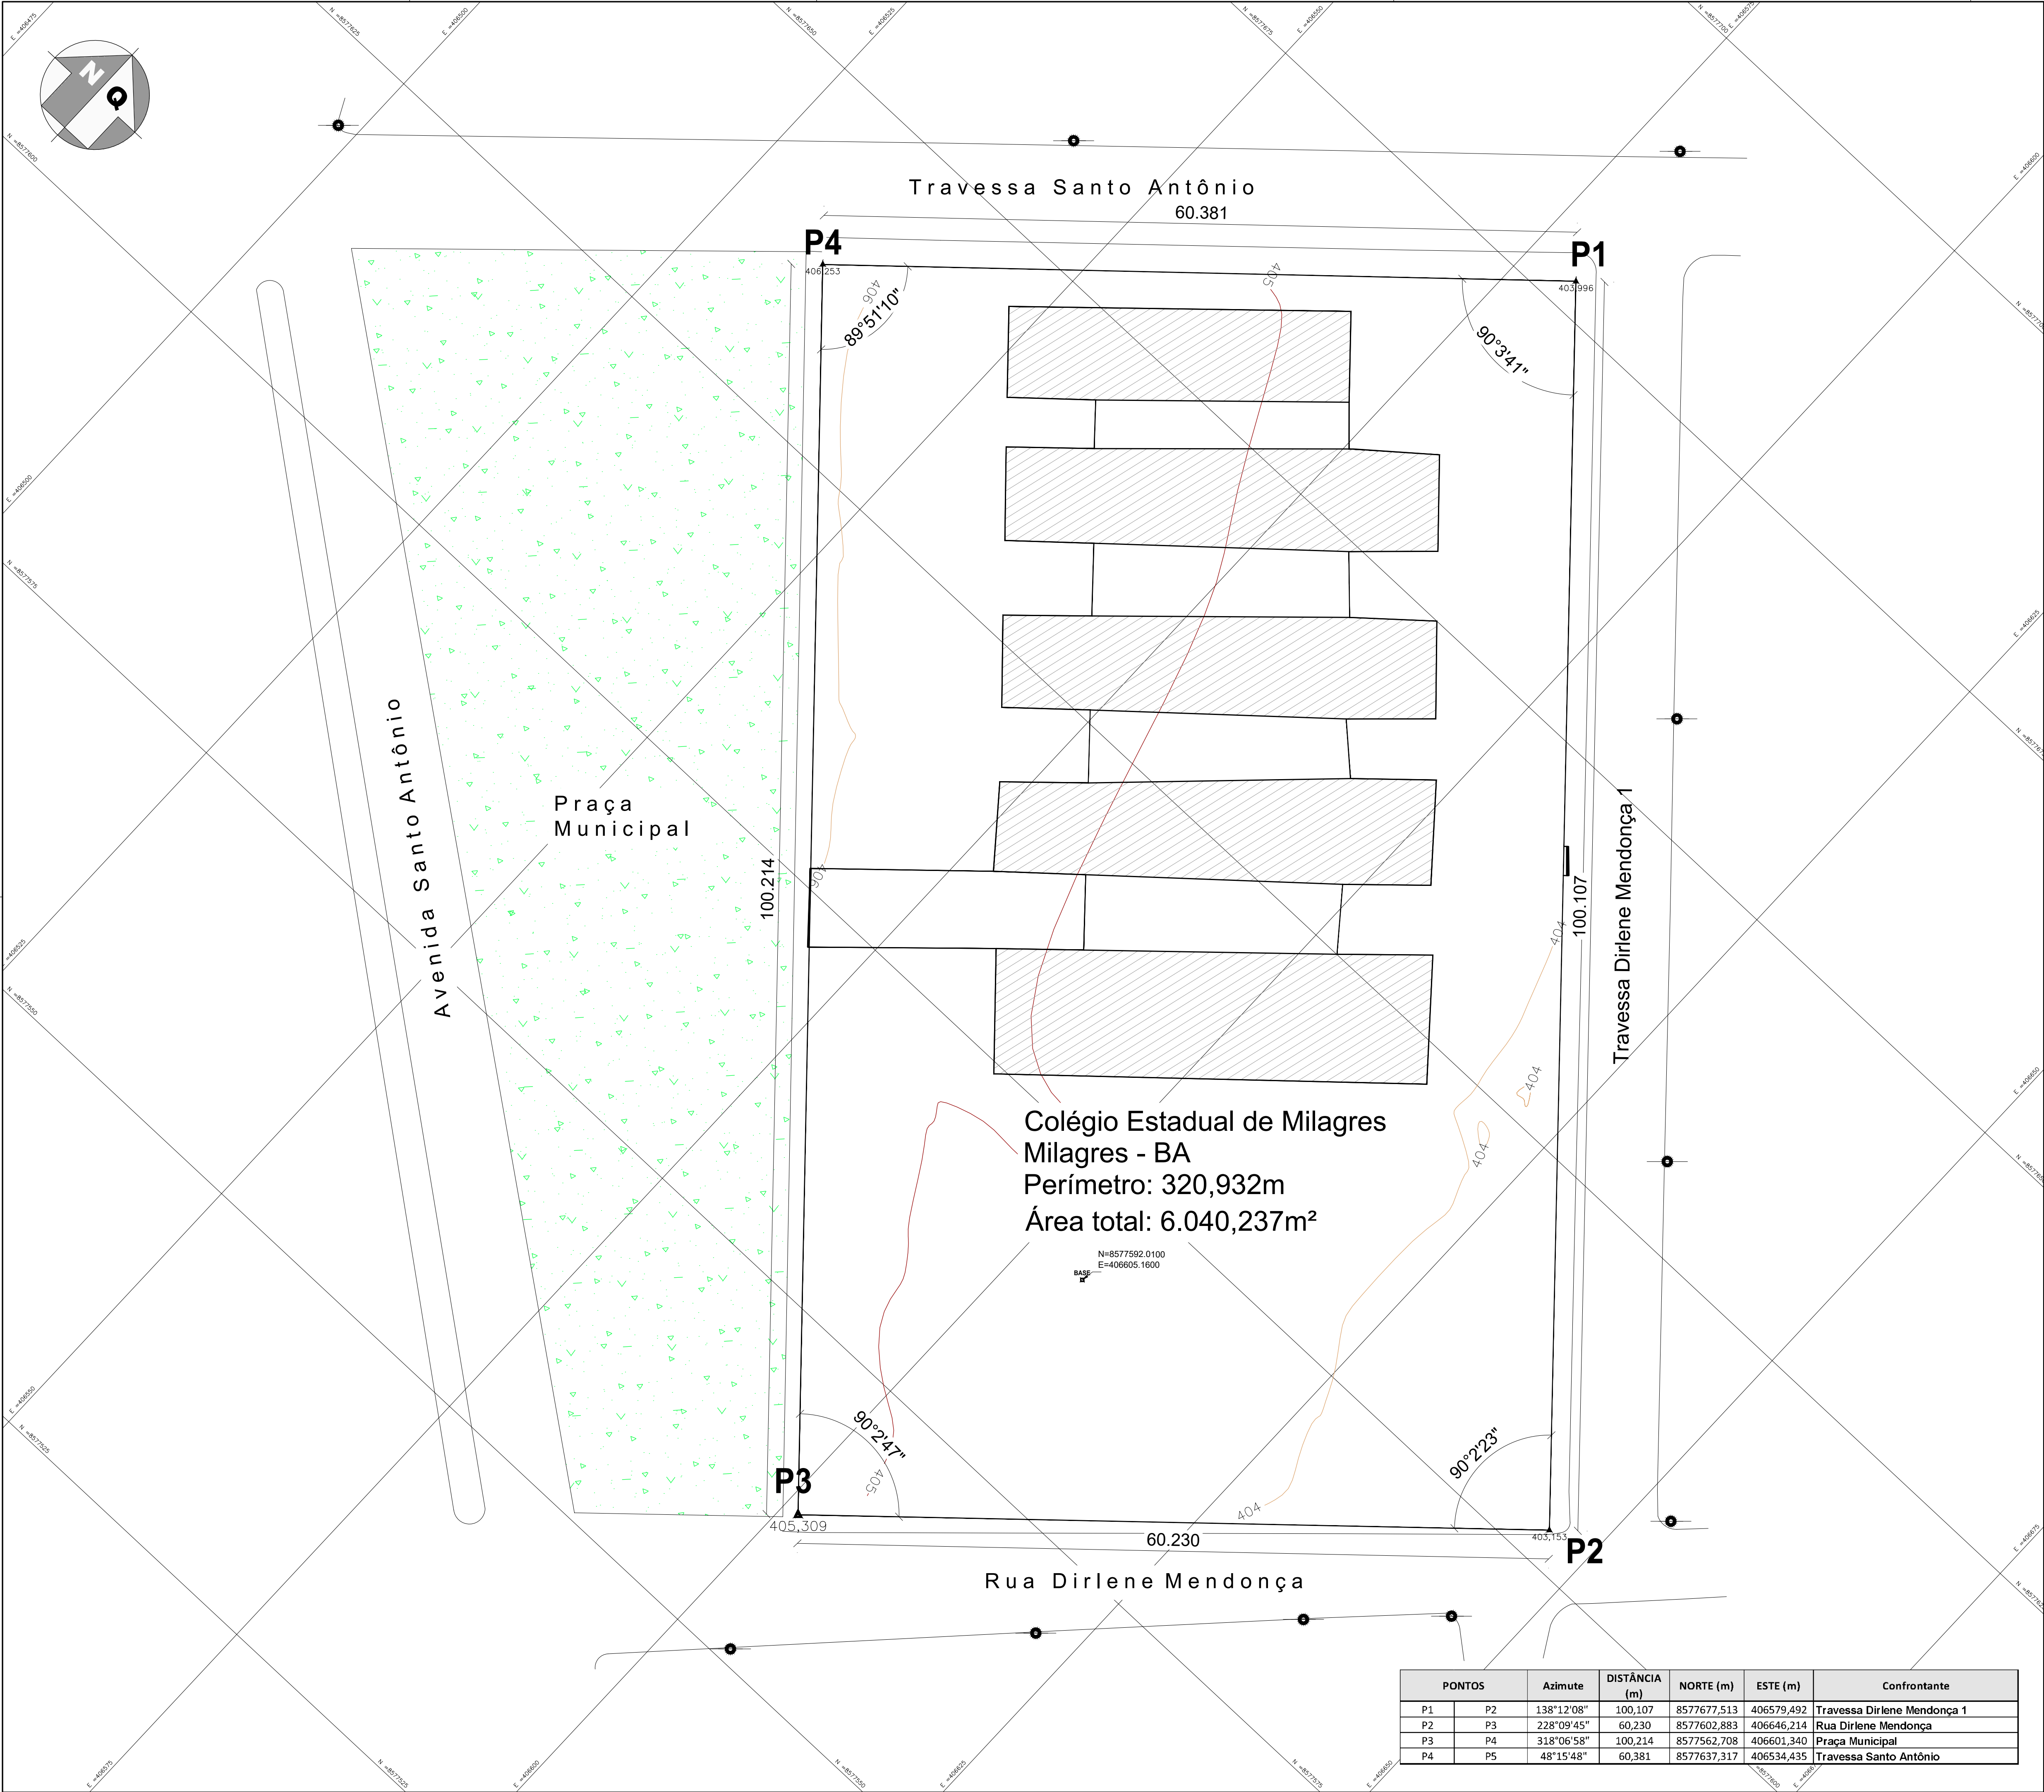

Convenções			
	MARCO		ÁRVORE
	ESTÇÃO TOPOGRAFICA		ARBUSTO
	PONTOS COTADOS		PALMEIRA
	CURVA DE NIVEL		
	POSTE		
	LUMINARIA		
	CAIXA		

Perímetro: 320,932m
Área total: 6.040,237m²

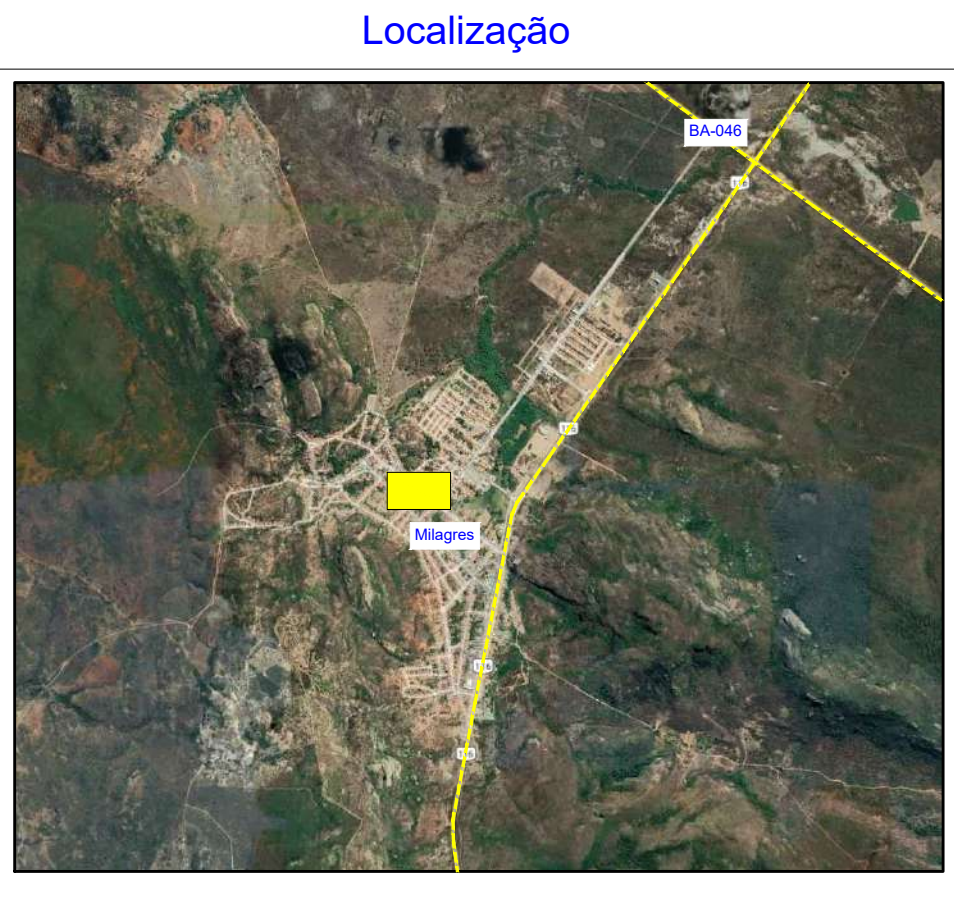

NOTAS	
DATUM SIRGAS 2000 Projeção UTM Fuso 24S	

PONTOS		Azimute	DISTÂNCIA (m)	NORTE (m)	ESTE (m)	Confrontante
P1	P2	138°12'08"	100,107	8577677,513	406579,492	Travessa Dirlene Mendonça 1
P2	P3	228°09'45"	60,230	8577602,883	406646,214	Rua Dirlene Mendonça
P3	P4	318°06'58"	100,214	8577562,708	406601,340	Praça Municipal
P4	P5	48°15'48"	60,381	8577637,317	406534,435	Travessa Santo Antônio

SECRETARIA DE EDUCAÇÃO

PROJETO

Colégio Estadual de Milagres

DATA

19 / 12 / 22

LOCALIZAÇÃO

Avenida Santo Antônio, s/n, Centro - Milagres - Ba

ESCALA

1/250

SERVIÇO

PLANTA DESCRITIVA

FOLHA

1 de 1

RESP. TÉCNICO

Eng Agrimensor e Cartógrafo
Nadson L. de Jesus CREA—55870BA

ART

BA20230333826

MEMORIAL DESCRITIVO

Imóvel: Colégio Estadual de Milagres
Proprietário: Secretaria de Educação do Estado da Bahia
Endereço: Avenida Santo Antônio, s/n, Centro.
Município: Milagres
UF: BA
Área (m²): 6.040,237 m²
Perímetro: 320,932 m

LIMITES E CONFRONTAÇÕES

Norte: Travessa Santo Antônio;
Leste: Travessa Dirlene Mendonça 1;
Sul: Rua Dirlene Mendonça;
Oeste: Praça Municipal;

DESCRIÇÃO DO PERÍMETRO

Inicia-se a descrição deste perímetro no vértice **P1**, de coordenadas **N 8.577.677,513** m e **E 406.579,492** m., situado no limite com, Travessa Santo Antônio, deste, segue com azimute de 138°12'08" e distância de 100,107 m., confrontando neste trecho com a Travessa Dirlene Mendonça 1, até o vértice **P2**, de coordenadas **N 8.577.602,883** m. e **E 406.646,214** m.; deste, segue com azimute de 228°09'45" e distância de 60,230 m., confrontando neste trecho com Rua Dirlene Mendonça, até o vértice **P3**, de coordenadas **N 8.577.562,708** m. e **E 406.601,340** m.; deste, segue com azimute de 318°06'58" e distância de 100,214 m., confrontando neste trecho com Praça Municipal, até o vértice **P4**, de coordenadas **N 8.577.637,317** m. e **E 406.534,435** m.; deste, segue com azimute de 48°15'48" e distância de 60,381 m., confrontando neste trecho com Travessa Santo Antônio, até o vértice **P1**, de coordenadas **N 8.577.677,513** m. e **E 406.579,492** m.; ponto inicial da descrição deste perímetro.

Todas as coordenadas aqui descritas estão georreferenciadas ao Sistema Geodésico Brasileiro e encontram-se representadas no Sistema UTM, referenciadas ao Meridiano Central 39 WGr, fuso 24S, tendo como datum o SIRGAS-2000. Base local com as seguintes coordenadas **N 8.577.592,010** m. e **E 406.605,160** m. Todos os azimutes e distâncias, área e perímetro foram calculados no plano de projeção UTM.

Milagres – BA, janeiro 2023.



Resp. Técnico: Nadson L. de Jesus
Engenheiro Agrimensor e Cartógrafo
CREA – 55870 BA
ART: BA20230333826