



Anotação de Responsabilidade Técnica - ART
Lei nº 6.496, de 7 de dezembro de 1977

CREA-BA

ART OBRA / SERVIÇO
Nº BA20240650231

Conselho Regional de Engenharia e Agronomia da Bahia

INICIAL

1. Responsável Técnico

MANOEL VALDEMIR NEVES DOREA

Título profissional: **ENGENHEIRO AGRIMENSOR**

RNP: 0501274367

Registro: 13583/D BA

Empresa contratada: **GP ENGENHARIA E TOPOGRAFIA LTDA**

Registro : 0010057560-BA

2. Dados do Contrato

Contratante: **SECRETARIA DA EDUCAÇÃO DO ESTADO DA BAHIA - SEC**

CPF/CNPJ: 13.937.065/0001-00

AVENIDA LUIS VIANA FILHO

Nº: 550

Complemento: **5ª AVENIDA**

Bairro: **CENTRO ADMINISTRATIVO DA BAHIA**

Cidade: **SALVADOR**

UF: **BA**

CEP: 41746990

Contrato: **Não especificado**

Celebrado em:

Valor: **R\$ 5.735,00**

Tipo de contratante: **Pessoa Jurídica de Direito Público**

Ação Institucional: **NENHUMA - NAO OPTANTE**

3. Dados da Obra/Serviço

PRAÇA RUI BARBOSA

Nº: 34

Complemento: **COLÉGIO ESTADUAL NOSSA SENHORA DE FÁTIMA**

Bairro: **CENTRO**

Cidade: **FÁTIMA**

UF: **BA**

CEP: 48415000

Data de Início: **16/03/2023**

Previsão de término: **23/01/2024**

Coordenadas Geográficas: **0, 0**

Finalidade: **Cadastral**

Código: **Não Especificado**

Proprietário: **SECRETARIA DA EDUCAÇÃO DO ESTADO DA BAHIA - SEC**

CPF/CNPJ: 13.937.065/0001-00

4. Atividade Técnica

16 - Execução

Quantidade

Unidade

55 - Execução de serviço técnico > TOPOGRAFIA > LEVANTAMENTOS TOPOGRÁFICOS BÁSICOS > DE LEVANTAMENTO TOPOGRÁFICO > #TOS_33.1.1.3 - PLANIALTIMÉTRICO

1.938,53

m2

55 - Execução de serviço técnico > GEODÉSIA > LEVANTAMENTOS GEODÉSICOS > DE LEVANTAMENTO GEODÉSICO DE PRECISÃO > #TOS_34.2.2.2 - COM EQUIPAMENTO CONVENCIONAL

1.938,53

m2

55 - Execução de serviço técnico > GEODÉSIA > GEORREFERENCIAMENTO > DE GEORREFERENCIAMENTO > #TOS_34.6.1.1 - URBANO

1.938,53

m2

Após a conclusão das atividades técnicas o profissional deve proceder a baixa desta ART

5. Observações

Serviços topográficos de imóveis no município de Fátima, Bahia. Processo: 011.5543.2021.0050619-55.

6. Declarações

- Declaro que estou cumprindo as regras de acessibilidade previstas nas normas técnicas da ABNT, na legislação específica e no decreto n. 5296/2004.

7. Entidade de Classe

NENHUMA DAS ENTIDADES

8. Assinaturas

Declaro serem verdadeiras as informações acima

MANOEL VALDEMIR NEVES DOREA - CPF: 064.428.975-91

Silvestre 11 de maio de 2023

Local

data

SECRETARIA DA EDUCAÇÃO DO ESTADO DA BAHIA - SEC - CNPJ: 13.937.065/0001-00

9. Informações

* A ART é válida somente quando quitada, mediante apresentação do comprovante do pagamento ou conferência no site do Crea.

10. Valor

Valor da ART: **R\$ 99,64**

Registrada em: **25/01/2024**

Valor pago: **R\$ 99,64**

Nosso Número: **56621045**



Av. Octávio Mangabeira, 6929
Multishop 201A - Boca do Rio
Salvador - BA - Fone: (71) 3012-8016



Reconheço POR SEMELHANÇA a(s) firma(s) de:

MANOEL VALDEMIR NEVES DOREA

Salvador, 31 de Janeiro de 2023

Em Test.

JANETE DE SOUZA OLIVEIRA

OLIVEIRA-ESCRITÓRIO DE NOTAS

1597 AC803530-8 - Valor: R\$ 6,60

Consulta em: www.tjba.jus.br/autenticidade



pode ser verificada em: <http://crea-ba.sitac.com.br/publico/>, com a chave: CYx9c
Impresso em: 30/01/2024 às 14:33:47 por: , ip: 186.214.230.130

[creaba.org.br](mailto:creaba@creaba.org.br)

creaba@creaba.org.br

(3453-8990)

Fax: (71) 3453-8989



CREA-BA
Conselho Regional de Engenharia e Agronomia da Bahia



MEMORIAL DESCRITIVO

Imóvel: Colégio Estadual Nossa Senhora de Fátima
Endereço: Praça Rui Barbosa, nº 34, Centro, Fátima/BA
Proprietário: Estado da Bahia
Município: Fátima
Comarca: Fátima
UF: Bahia
ART Obra/Serviço: BA20240650231
Área: 1.938,53 m²
Perímetro: 182,42 m

Inicia-se a descrição deste perímetro no vértice **V1**, de coordenadas **N 8.828.635,8556 m.** e **E 586.222,4215 m.**; **deste**, segue com azimute de 61°04'15" e distância de 2,46 m., confrontando neste trecho com **AV. SETE DE SETEMBRO**, até o vértice **V2**, de coordenadas **N 8.828.637,0462 m.** e **E 586.224,5758 m.**, situado no limite com **AV. SETE DE SETEMBRO**, **deste**, segue com azimute de 91°39'34" e distância de 23,21 m., confrontando neste trecho com **AV. SETE DE SETEMBRO**, até o vértice **V3**, de coordenadas **N 8.828.636,3742 m.** e **E 586.247,7723 m.**; **deste**, segue com azimute de 116°36'02" e distância de 2,85 m., confrontando neste trecho com **AV. SETE DE SETEMBRO**, até o vértice **V4**, de coordenadas **N 8.828.635,0998 m.** e **E 586.250,3172 m.**; **deste**, segue com azimute de 175°26'52" e distância de 11,14 m., confrontando neste trecho com **PRAÇA RUI BARBOSA**, até o vértice **V5**, de coordenadas **N 8.828.623,9977 m.** e **E 586.251,2012 m.**; **deste**, segue com azimute de 175°17'59" e distância de 15,75 m., confrontando neste trecho com **PRAÇA RUI BARBOSA**, até o vértice **V6**, de coordenadas **N 8.828.608,3044 m.** e **E 586.252,4915 m.**; **deste**, segue com azimute de 174°56'29" e distância de 4,61 m., confrontando neste trecho com **PRAÇA RUI BARBOSA**, até o vértice **V7**, de coordenadas **N 8.828.603,7132 m.** e **E 586.252,8979 m.**; **deste**, segue com azimute de 174°56'29" e distância de 3,10 m., confrontando neste trecho com **PRAÇA RUI BARBOSA**, até o vértice **V8**, de coordenadas **N 8.828.600,6253 m.** e **E 586.253,1712 m.**; **deste**, segue com azimute de 174°56'29" e distância de 20,81 m., confrontando neste trecho com **PRAÇA RUI BARBOSA**, até o vértice **V9**, de coordenadas **N 8.828.579,9007 m.** e **E 586.255,0058 m.**; **deste**, segue com azimute de 265°44'01" e distância de 39,27 m., confrontando neste trecho com **AV. NOSSA SENHORA DE FÁTIMA**, até o vértice **V10**, de coordenadas **N 8.828.576,9797 m.** e **E 586.215,8494 m.**; **deste**, segue com azimute de 06°28'00" e distância de 25,31 m., confrontando neste trecho com **RUA DOIS DE JULHO**, até o vértice **V11**, de coordenadas **N 8.828.602,1250 m.** e **E 586.218,6996 m.**; **deste**, segue com azimute de 06°14'43" e distância de 17,88 m., confrontando neste trecho com **RUA DOIS DE JULHO**, até o vértice **V12**, de coordenadas **N 8.828.619,8959 m.** e **E 586.220,6444 m.**; **deste**, segue com azimute de 06°21'14" e distância de 16,06 m., confrontando neste trecho com **RUA DOIS DE JULHO**, até o vértice **V1**, de coordenadas **N 8.828.635,8556 m.** e **E 586.222,4215 m.**; ponto inicial da descrição deste perímetro. Todas as coordenadas aqui descritas estão georreferenciadas ao Sistema Geodésico Brasileiro, e encontram-se representadas no Sistema UTM, referenciadas ao **Meridiano Central 39° WGr**, tendo como o Datum o **SIRGAS 2000**. Todos os azimutes e distâncias, áreas e perímetros foram calculados no plano de projeção UTM.

Bahia, 11 de maio de 2023

Resp. Técnico: MANOEL VALDEMIR NEVES DOREA ENG. AGRIMENSOR CREA: 13583/D BA

Av. Octávio Mangabeira, 6929
Multishop 201A - Boca do Rio
Salvador - BA - Fone: (71) 3012-6016

111 TABELIONATO DE NOTAS SALVADOR

Reconheço POR SEMELHANÇA a(s) firma(s) de:
MANOEL VALDEMIR NEVES DOREA

Salvador, 31 de Janeiro de 2024

Em Test. da Cidade de Salvador, Bahia

JANETE DE SOUSA ROCHA DE
OLIVEIRA-ESCREVANTE

1597.AC803528-6 - Valor: R\$ 6,60

Consulta em: www.tjba.jus.br/autenticidade



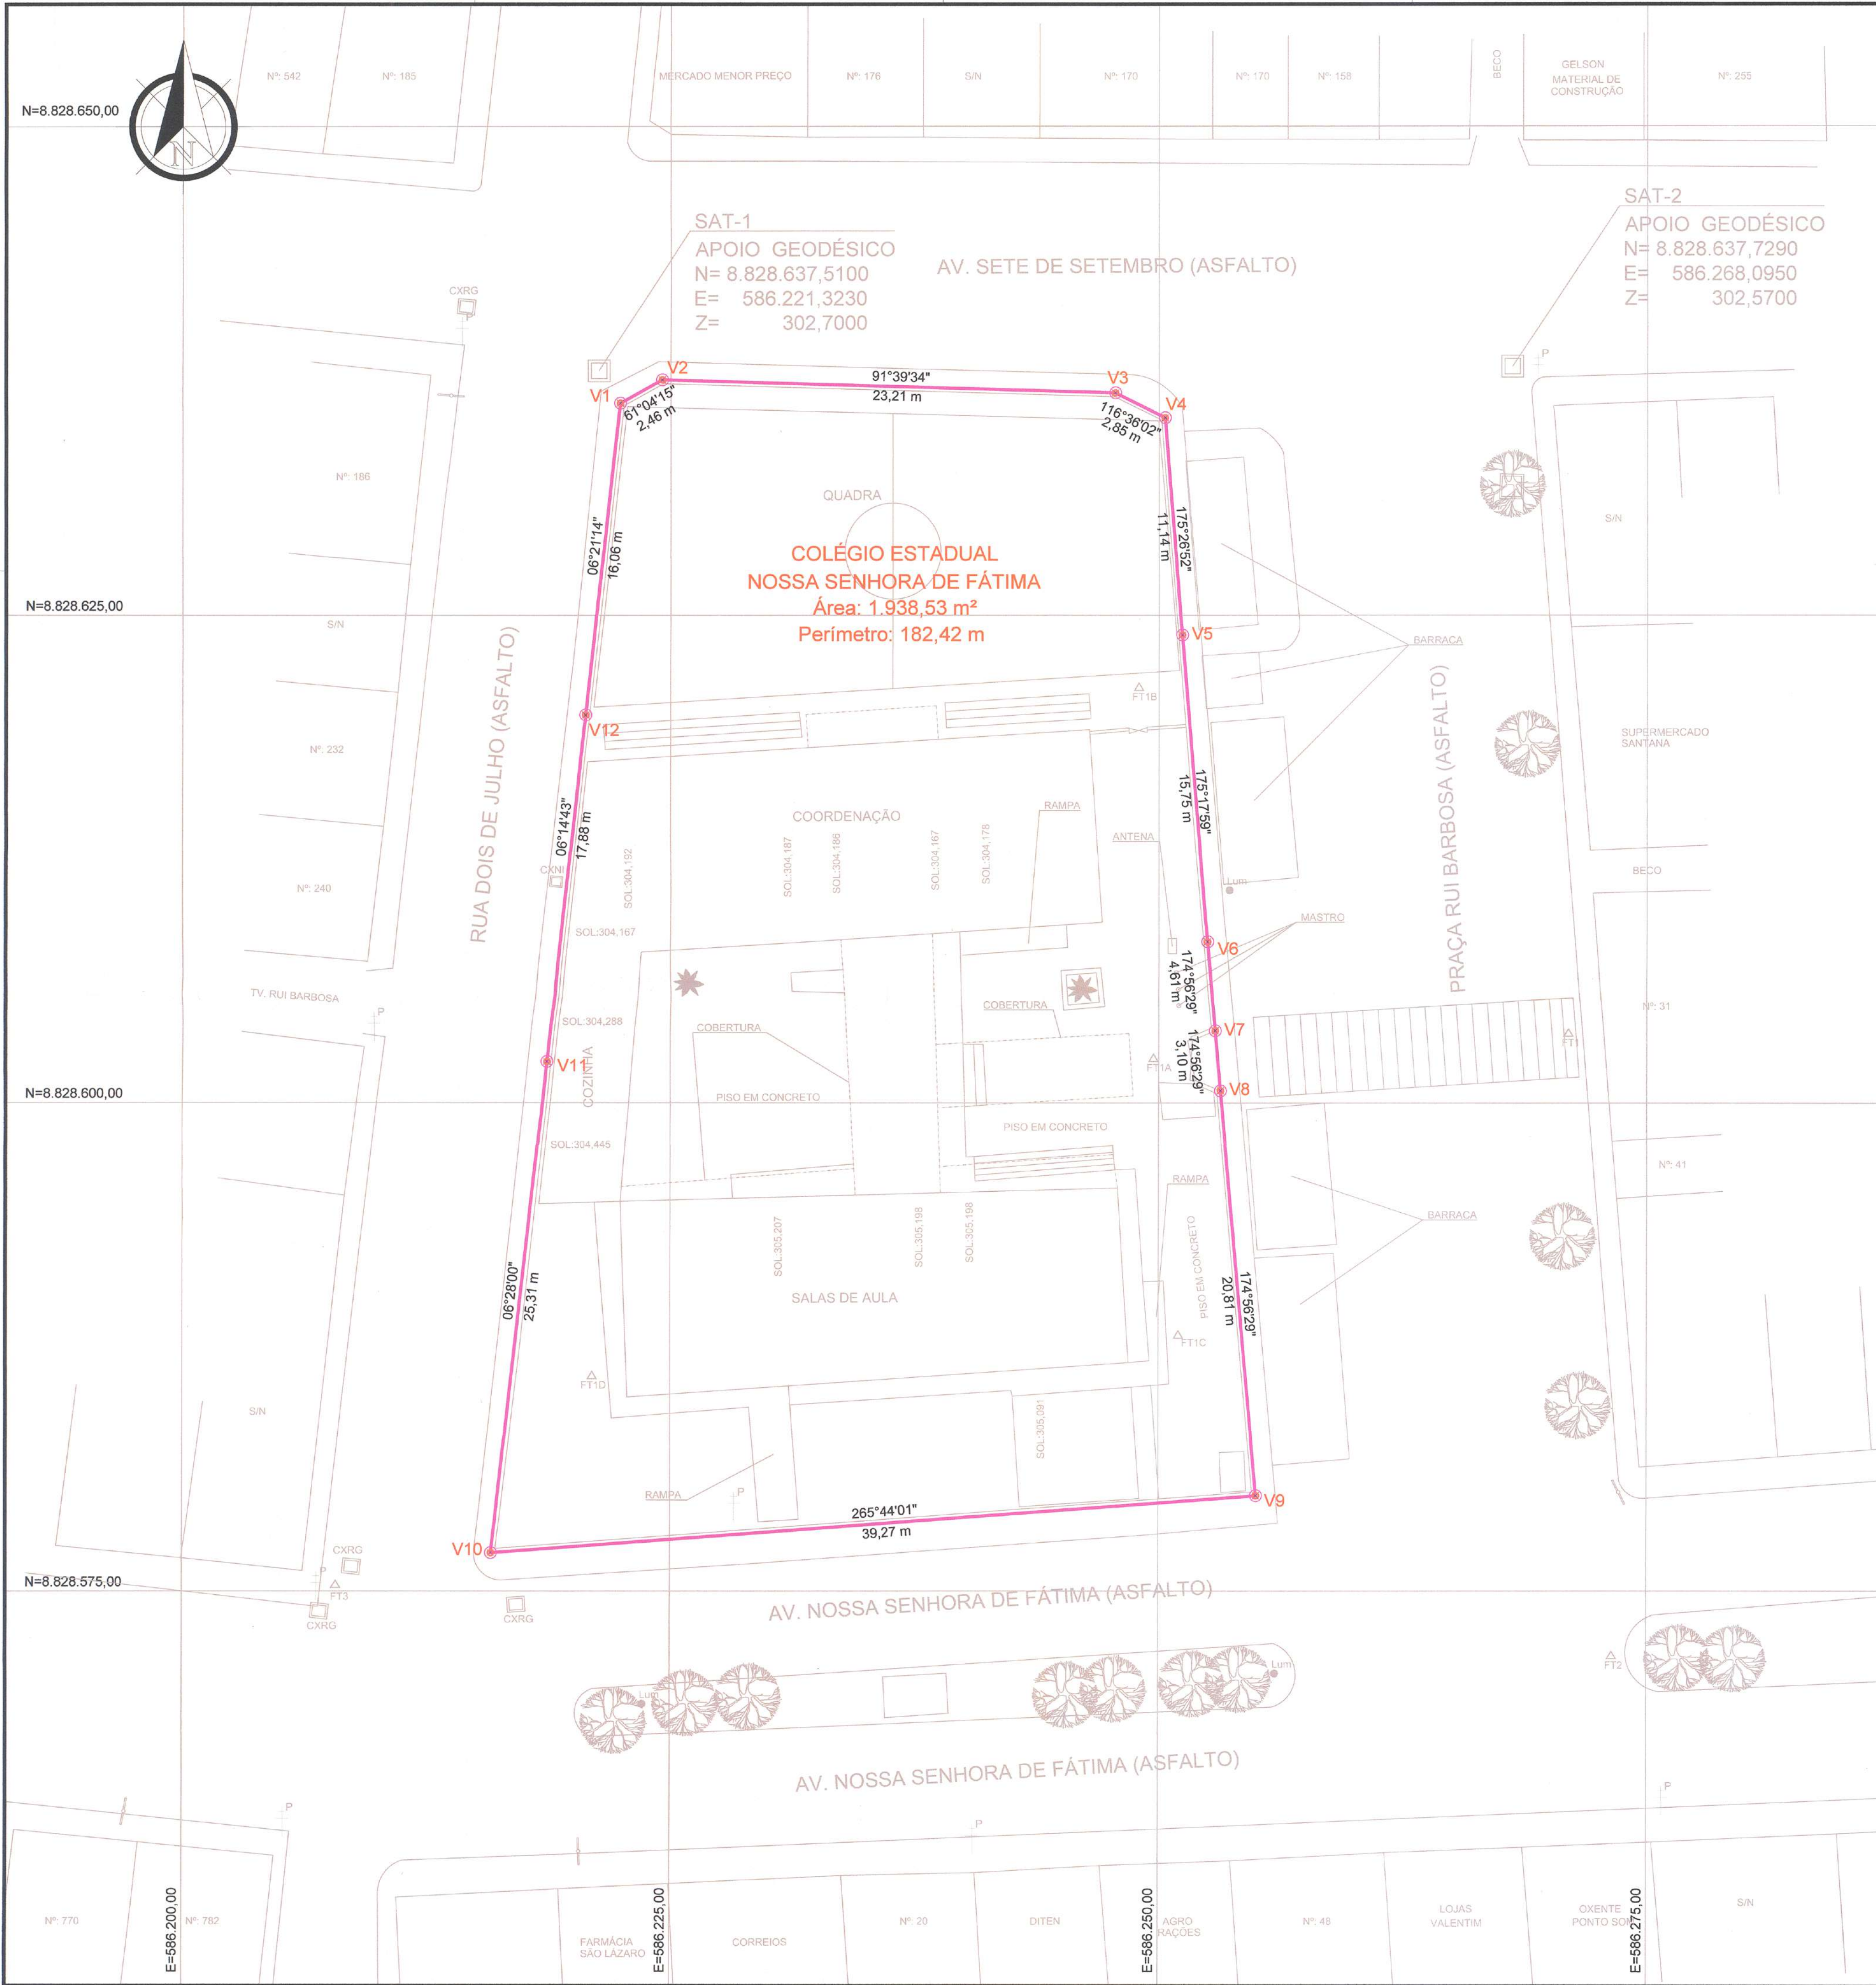


TABELA DE AZIMUTES, DISTÂNCIAS E COORDENADAS					
LADOS		AZIMUTE (UTM)	DISTÂNCIA (UTM) metros	COORDENADAS UTM	
Vértices	Vértices			E metros	N metros
V1	V2	61°04'15"	2,46	586.222,4215	8.828.635,8556
V2	V3	91°39'34"	23,21	586.224,5758	8.828.637,0462
V3	V4	116°36'02"	2,85	586.247,7723	8.828.636,3742
V4	V5	175°26'52"	11,14	586.250,3172	8.828.635,0998
V5	V6	175°17'59"	15,75	586.251,2012	8.828.623,9977
V6	V7	174°56'29"	4,61	586.252,4915	8.828.608,3044
V7	V8	174°56'29"	3,10	586.252,8979	8.828.603,7132
V8	V9	174°56'29"	20,81	586.253,1712	8.828.600,6253
V9	V10	265°44'01"	39,27	586.255,0058	8.828.579,9007
V10	V11	06°28'00"	25,31	586.215,8494	8.828.576,9797
V11	V12	06°14'43"	17,88	586.218,6996	8.828.602,1250
V12	V1	06°21'14"	16,06	586.220,6444	8.828.619,8959


NOTAS:

* REFERÊNCIA PLANIALTIMÉTRICA:

- RBMC- REDE BRASILEIRA DE MONITORAMENTO CONTÍNUO DO IBGE

DATUM = SIRGAS 2000 MC = - 39°

ART: BA20240650231

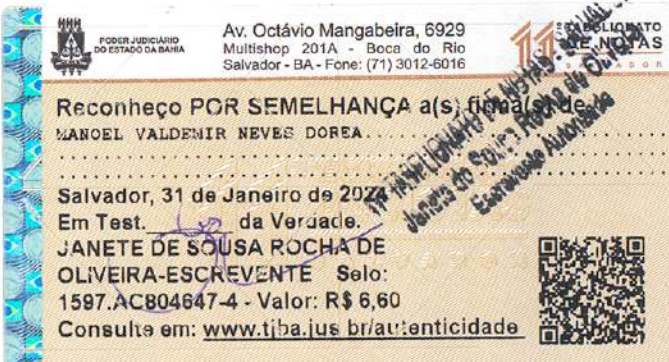

PROJETO:	Planta de Situação	ELABORADO POR:	ERMERSON SANTOS
ENDEREÇO:	Regularização de Dominialidade Colégio Estadual Nossa Senhora de Fátima Município de Fátima - Bahia	VERIFICADO POR:	MANOEL V. N. DOREA
DATA:	11/05/2023	APROVADO POR:	MANOEL V. N. DOREA CREA/BA: 1587, AC804847-4
CÓDIGO:	SEC-037-LOC-R00	REVISÃO:	00
ESCALA:	1/250	DESENHADO POR:	CARLOS ALBERTO