



Anotação de Responsabilidade Técnica - ART
Lei nº 6.496, de 7 de dezembro de 1977

CREA-BA

ART OBRA / SERVIÇO
Nº BA20210463497

Conselho Regional de Engenharia e Agronomia da Bahia

INICIAL
 EQUIPE - ART PRINCIPAL

1. Responsável Técnico

MARCUS VINÍCIUS COSTA ARGOLLO

Título profissional: **ENGENHEIRO CIVIL**

RNP: **0506386104**

Registro: **56082BA**

Empresa contratada: **MARCUS VINICIUS COSTA ARGOLLO ME**

Registro: **0010132813-BA**

2. Dados do Contrato

Contratante: **SECRETARIA DE EDUCAÇÃO DO ESTADO DA BAHIA**

CPF/CNPJ: **13.937.065/0001-00**

AVENIDA CENTRO ADMINISTRATIVO DA BAHIA

Nº: **550**

Complemento: **LUIZ VIANA FILHO 5ª AVENIDA**

Bairro: **CENTRO ADMINISTRATIVO DA BAHIA**

Cidade: **SALVADOR**

UF: **BA**

CEP: **41745004**

Contrato: **11.004.00358/2020**

Celebrado em: **16/12/2020**

Valor: **R\$ 13.593,47**

Tipo de contratante: **Pessoa Jurídica de Direito Público**

Ação Institucional: **NENHUMA - NAO OPTANTE**

3. Dados da Obra/Serviço

AVENIDA AURELIO ASSIS DE OLIVEIRA

Nº: **S/N**

Complemento: **COLEGIO ESTADUAL FERNANDO PRESIDIO**

Bairro: **CENTRO**

Cidade: **LAJEDO DO TABOCAL**

UF: **BA**

CEP: **45365000**

Data de início: **16/12/2020**

Previsão de término: **25/02/2021**

Coordenadas Geográficas: **0, 0**

Finalidade: **SEM DEFINIÇÃO**

Código: **Não Especificado**

Proprietário: **SECRETARIA DE EDUCAÇÃO DO ESTADO DA BAHIA**

CPF/CNPJ: **13.937.065/0001-00**

4. Atividade Técnica

12 - Execução

Quantidade

Unidade

112 - Execução de Serviço Técnico > AGRIMENSURA - ATIVIDADES PROFISSIONAIS, CIENTÍFICAS E TÉCNICAS > SERVIÇOS TECNICOS PROFISSIONAIS > #214 - TOPOGRAFIA

11.000,00

m2

Após a conclusão das atividades técnicas o profissional deve proceder a baixa desta ART

5. Observações

EXECUÇÃO DE LEVANTAMENTO PLANIALTIMETRICO CADASTRAL - COLÉGIO ESTAD. FERNANDO PREDISIO - LAJEDO DO TABOCAL-BA

6. Declarações

- Declaro que estou cumprindo as regras de acessibilidade previstas nas normas técnicas da ABNT, na legislação específica e no decreto n. 5296/2004.

7. Entidade de Classe

NENHUMA - NAO OPTANTE

8. Assinaturas

Declaro serem verdadeiras as informações acima

Marcus Argollo
 MARCUS VINÍCIUS COSTA ARGOLLO - CPF: 012.298.495-7

RECONHECIMENTO
 NO VERSO

Local

data

SECRETARIA DE EDUCAÇÃO DO ESTADO DA BAHIA - CNPJ:
 13.937.065/0001-00

9. Informações

* A ART é válida somente quando quitada, mediante apresentação do comprovante do pagamento ou conferência no site do Crea.

10. Valor

Valor da ART: **R\$ 155,38**

Registrada em: **17/02/2021**

Valor pago: **R\$ 155,38**

Nosso Número: **52650194**




2º Tabelionato de Notas de Salvador

Av. Paralela, nº 8544, Shopping Paralela, CEP: 41730-101 • Tel: (71) 3033-1100

Reconheço por Semelhança 0001 firma(s) de
MARCUS VINICIUS COSTA ARGOLLO - 25747
Emol: R\$2,61 Fis: R\$1,05 FEC: R\$0,71 Def: R\$0,07
PGE: R\$0,10 MP: R\$0,05 Total: R\$5,40

Selo(s): 1802 AB499110-A

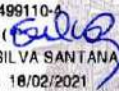Em Testemunho () da verdade
JOYCE KELLY SILVA SANTANA - ESCRIVENTE
SALVADOR - BA 18/02/2021

Consulte o selo em www.tjba.jus.br/autenticidade

2º TABELIONATO DE NOTAS
Joyce Kelly S. Santana
ESCRIVENTE






MEMORIAL DESCRITIVO PRELIMINAR*

Propriedade:
Proprietário:
Município: LAJEDO DO TABOCAL - Bahia
Data: 30.01.2021
Área: 0, 9652 Ha.
Perímetro: 392,9842 m.

DESCRIÇÃO DO PERÍMETRO

Partindo do marco **P1**, situado no limite com **Rua de Acesso a Rodovia BA-250**, definido pela coordenada geográfica de Latitude **13°28'33,88" Sul** e Longitude **40°13'01,29" Oeste**, Datum **SIRGAS2000** e pela coordenada plana UTM **8.509.889,710** m Norte e **368.271,280** m Leste, referida ao meridiano central **39° WGr**, deste, confrontando neste trecho com **RUA ANTONIO FERNANDES DE SOUZA**, no quadrante **Nordeste**, seguindo com distância de **98,387** m e rumo de **177°44'24"** chega-se ao marco **P2**, coordenada plana UTM **8.509.791,400** m Norte e **368.275,160** m Leste, deste confrontando neste trecho com **FAIXA DE DOMINIO RODOVIA BA-250***, no quadrante **Sudeste**, seguindo com distância de **97,898** m e rumo de **267°42'40"** chega-se ao marco **P3**, coordenada plana UTM **8.509.787,490** m Norte e **368.177,340** m Leste, deste confrontando neste trecho com **TERRENO PROPRIETÁRIO A**, no quadrante **Sudoeste**, seguindo com distância de **98,797** m e rumo de **357°44'16"** chega-se ao marco **P4**, coordenada plana UTM **8.509.886,210** m Norte e **368.173,440** m Leste, deste confrontando neste trecho com **RUA ANTONIO FERNANDES DE SOUZA**, no quadrante **Noroeste**, seguindo com distância de **97,903** m e rumo de **87°57'04"** chega-se ao marco **P1**, ponto inicial da descrição deste perímetro.

NOTA: *Deverá ser feita a verificação dos efetivos proprietários dos lotes em órgãos competentes bem como os limites dos mesmos. As informações levantadas foram oriundas de moradores locais.



CARTÓRIO CATIZANE – TABELIONATO 8º OFÍCIO DE NOTAS
Me. Carolina Catizane da Oliveira Almeida - Tabelã T. J. / Av. Tancredo Neves, 805 - Ed. Espaço Empresarial, Lauro de Freitas, BA, CEP 41.820-021. www.cartoriocatizane.com.br - Tel. (71) 2062-0114

Reconheço por SEMELHANÇA a(s) firma (s) de:
MARCUS VINICIUS COSTA ARGOLLO.....

Salvador, 17 de Fevereiro de 2021

Em Test. de Verdade.


EVERTON DO CARMO RAMOS

ESCREVENTE

Selo: 1608.AB749833-2 - Valor: R\$ 5,40

Consulte em: www.tjba.jus.br/autenticidade



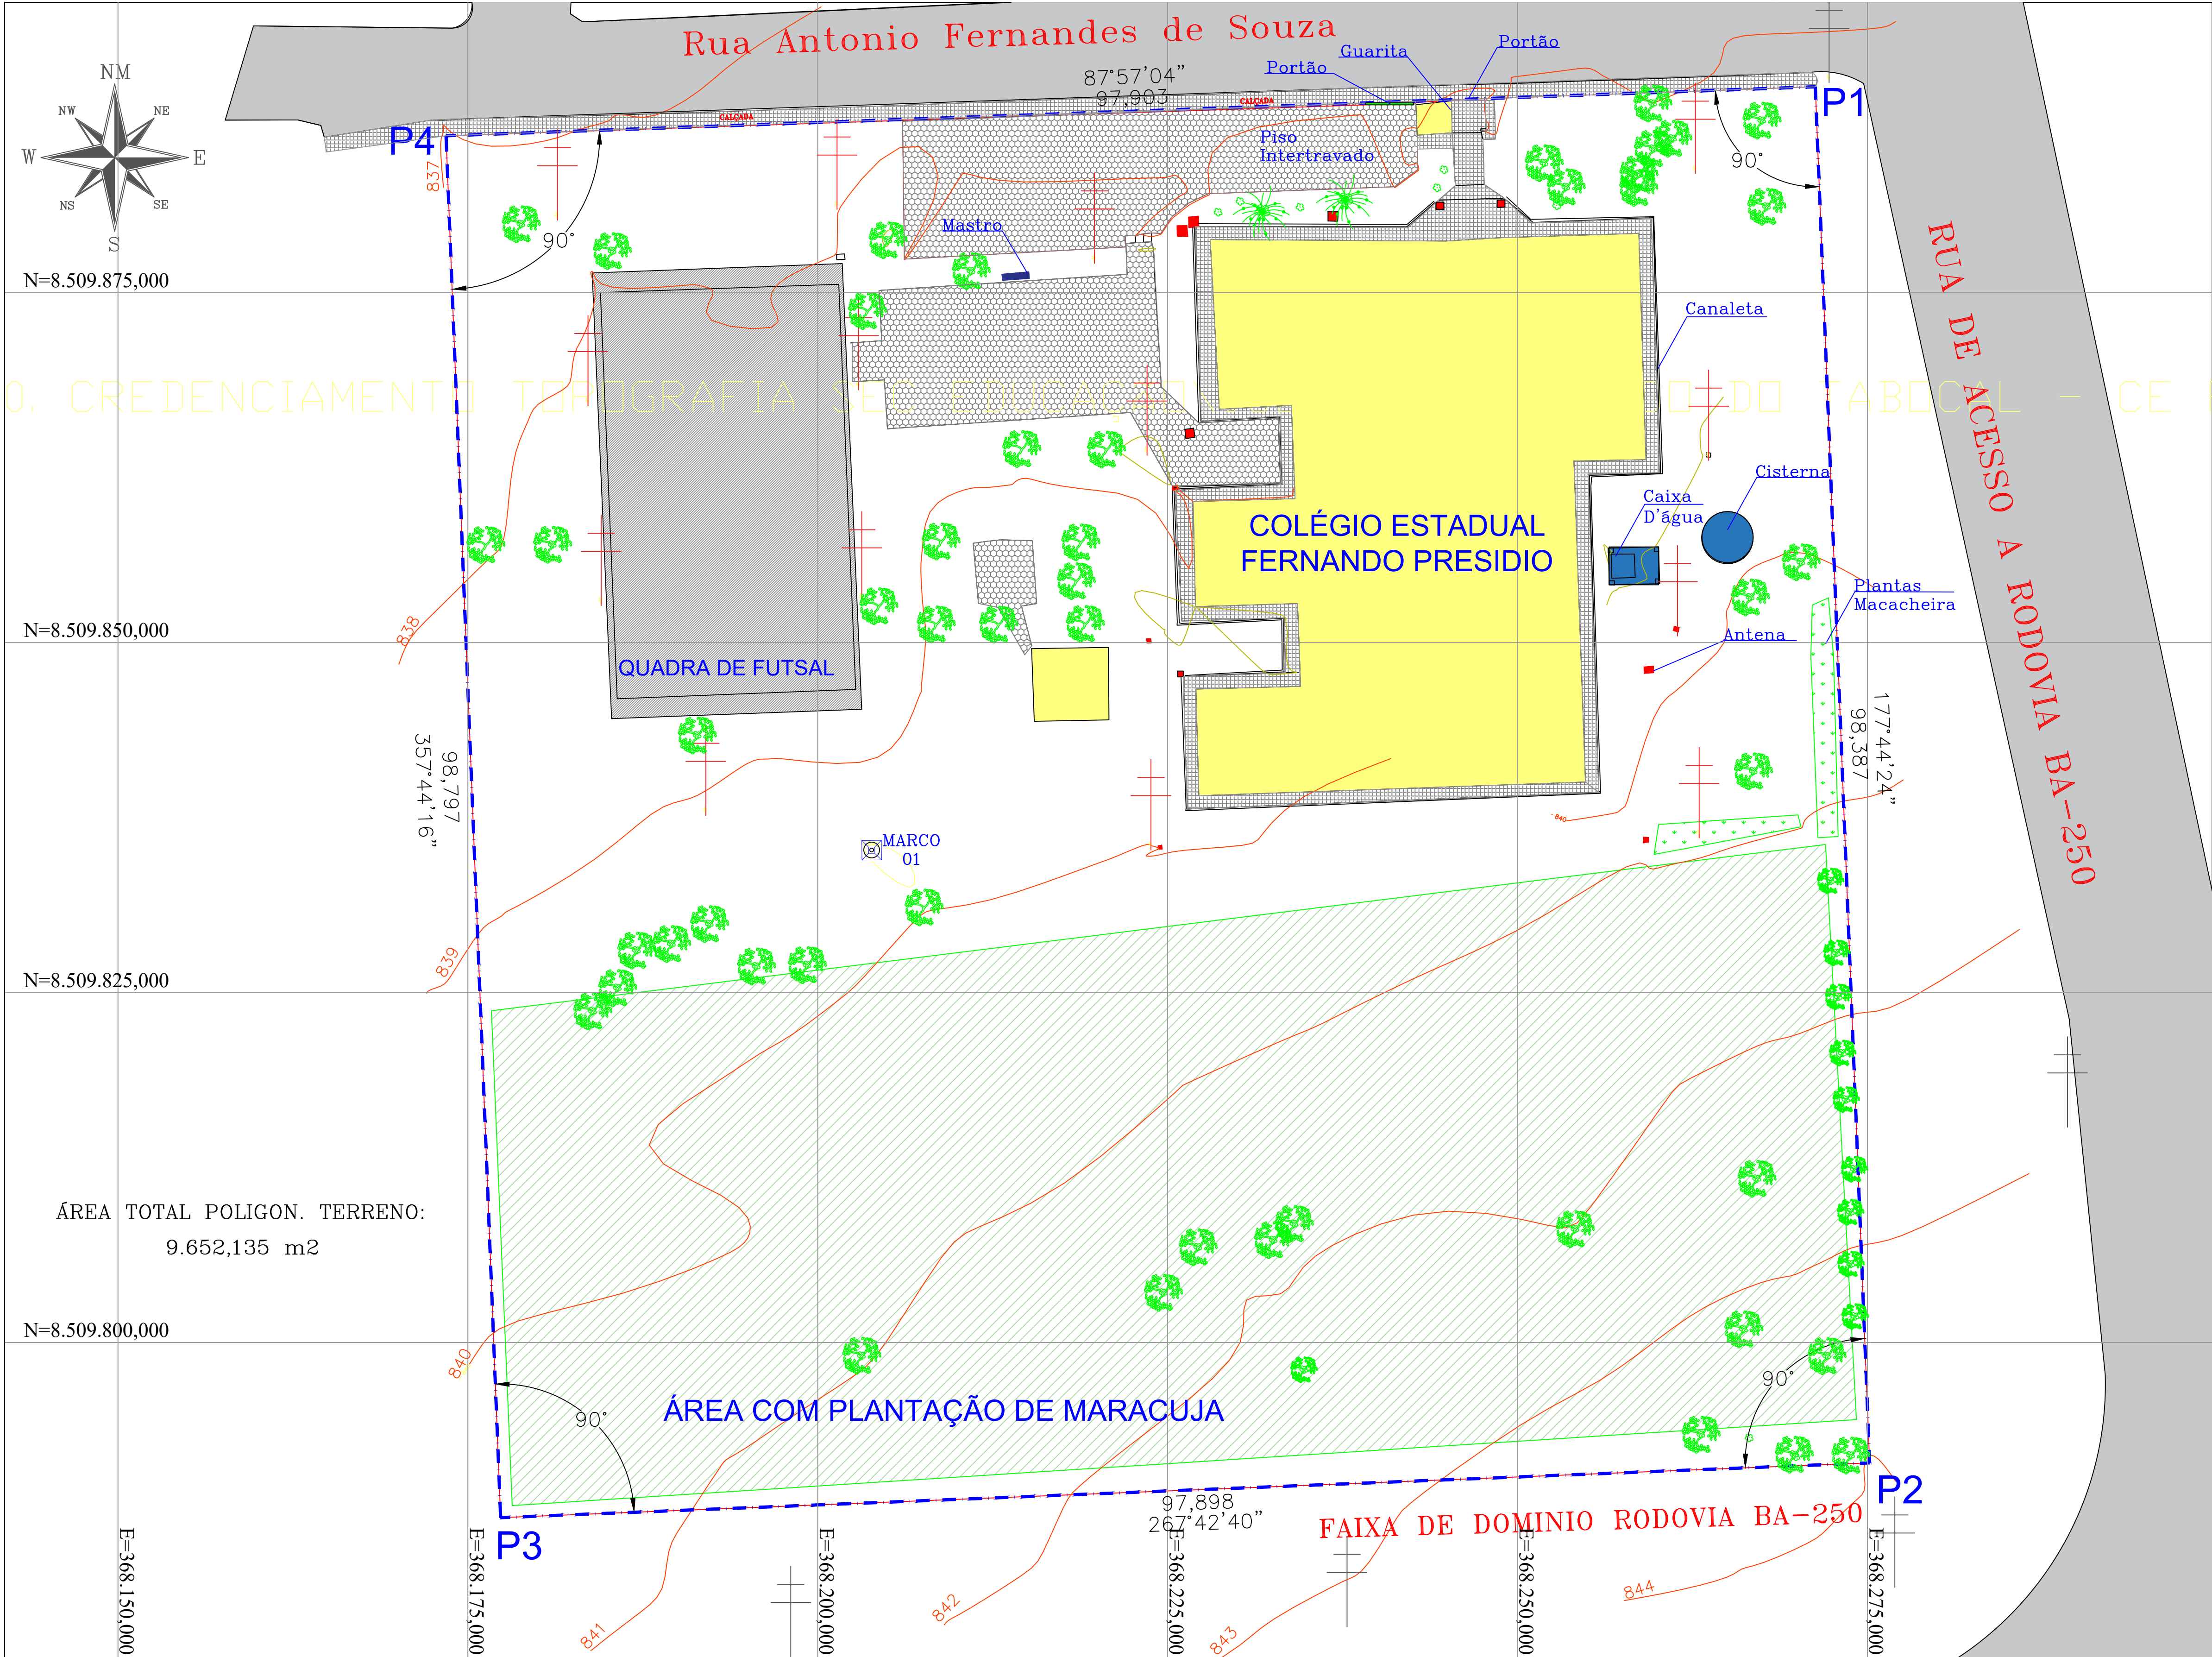

NM

NQ

NG

PROJEÇÃO UNIVERSAL TRANSVERSA

DE MERCATOR – UTM

SGR. SIRGAS 2000

MC. 39° W

CM –0°12'02,92"

K: 0.99972282

BASE SSA1 – SAT 93236 IBGE

Lat: –12°58'30,56969" S

Long: –38°30'59,34470" W

Tabela de Coordenadas - Azimutes – Distâncias					
PONTO	AZIMUTE	DISTANCIA (m)	N(m)	E(m)	Confrontante
P1 - P2	177°44'24"	98,387	8.509.889,710	368.271,280	Rua de Acesso à BA-250
P2 - P3	267°42'40"	97,898	8.509.791,400	368.275,160	Faixa de Domínio BA-250
P3 - P4	357°44'16"	98,797	8.509.787,490	368.177,340	Terreno Proprietário A
P4 – P1	87°57'04"	97,903	8.509.886,210	368.173,440	Rua Antônio Fernandes de Souza

Tabela de Coordenadas dos dispositivos de drenagem e caixas de passagem – Cotas

ITEM	DESCRIÇÃO	N(m)	E(m)	Cota (m)
127	CAIXA	8.509.847,550	368.225,730	839,375
142	CAIXA	8.509.835,480	368.224,330	839,979
146	CAIXA	8.509.850,280	368.223,500	839,317
150	CAIXA	8.509.836,100	368.259,020	840,851
154	CAIXA	8.509.851,160	368.261,190	839,691
158	CAIXA	8.509.863,566	368.263,497	839,053
169	CAIXA	8.509.879,780	368.225,670	838,220
173	CAIXA	8.509.880,470	368.227,200	838,215
174	CAIXA	8.509.879,720	368.227,230	838,277
175	CAIXA	8.509.879,650	368.226,510	838,226
176	CAIXA	8.509.880,400	368.226,500	838,147
178	CAIXA	8.509.864,680	368.226,960	838,510
179	CAIXA	8.509.865,320	368.226,860	838,534
180	CAIXA	8.509.865,240	368.226,230	838,598
181	CAIXA	8.509.864,570	368.226,300	838,474
190	CAIXA	8.509.861,206	368.225,709	839,046
413	CAIXA	8.509.880,120	368.236,460	838,297
508	CAIXA	8.509.862,760	368.257,540	838,475

Tabela de Coordenadas dos refletores e Postes
Cotas - Distâncias - Ref. Coelba

ITEM	DESCRIÇÃO	N(m)	E(m)	Cota (m)
310	PORTE	8.509.815,380	368.289,300	842,889
311	PORTE	8.509.782,510	368.276,960	844,811
313	POSTE	8.509.779,700	368.237,820	843,389
314	POSTE	8.509.777,550	368.198,070	841,718
545	POSTE	8.509.890,000	368.272,270	838,118
556	POSTE	8.509.897,460	368.247,650	837,415
560	POSTE	8.509.895,740	368.204,480	837,126

Tabela de Coordenadas das ARVORES – Cotas				
ITEM	DESCRIÇÃO	N(m)	E(m)	Cota (m)
2	ARVORE	8.509.831,110	368.207,580	839,991
3	CIRQUELA	8.509.826,990	368.199,240	839,769
4	ARVORE	8.509.828,490	368.189,540	839,478
5	ARVORE	8.509.826,890	368.195,600	839,693
6	ARVORE	8.509.829,920	368.192,240	839,448
7	ARVORE	8.509.828,030	368.187,040	839,506
8	ARVORE	8.509.825,350	368.185,680	839,456
9	CIRQUELA	8.509.823,680	368.183,900	839,462
17	JAQUEIRA	8.509.799,080	368.203,120	840,943
21	JAQUEIRA	8.509.803,580	368.224,680	841,392
22	JAQUEIRA	8.509.806,830	368.227,160	841,820
23	JAQUEIRA	8.509.798,080	368.234,730	842,341
24	MAGEIRA	8.509.807,340	368.232,540	841,686
25	ARVORE	8.509.808,500	368.234,030	841,859
26	JAQUEIRA	8.509.808,120	368.254,100	841,983
27	JAQUEIRA	8.509.811,720	368.267,090	842,623
28	LIMAO	8.509.800,960	368.266,150	843,223
29	JAQUEIRA	8.509.799,060	368.272,100	843,360
30	ARVORE	8.509.792,010	368.269,750	843,724
31	GOIABA	8.509.793,440	368.263,100	843,527
76	ACEROLA	8.509.832,990	368.272,360	841,380
77	ACEROLA	8.509.827,850	368.272,800	841,702
78	ACEROLA	8.509.824,710	368.272,920	841,930
79	ACEROLA	8.509.820,690	368.273,220	842,130
80	ACEROLA	8.509.817,370	368.273,470	842,332
81	ACEROLA	8.509.812,390	368.274,060	842,703
82	ACEROLA	8.509.809,320	368.273,780	842,888
83	ACEROLA	8.509.805,620	368.273,810	843,057
84	ACEROLA	8.509.801,870	368.274,110	843,283
85	ACEROLA	8.509.791,840	368.269,880	843,676
86	ACEROLA	8.509.791,950	368.273,800	843,717
91	MAGEIRA	8.509.840,830	368.266,840	840,756
98	ACEROLA	8.509.852,330	368.269,940	840,112
99	ACEROLA	8.509.855,770	368.270,250	840,050
101	ARVORE	8.509.853,250	368.266,620	840,134
304	MACAXEIRA	8.509.877,980	368.185,290	837,637
305	MACAXEIRA	8.509.879,920	368.178,780	837,310
306	MACAXEIRA	8.509.857,020	368.181,020	838,170
307	MACAXEIRA	8.509.857,000	368.176,260	837,930
354	ARVORE	8.509.851,360	368.219,100	839,518
355	ARVORE	8.509.854,420	368.218,450	839,347
356	ARVORE	8.509.857,190	368.218,770	839,280
357	ARVORE	8.509.863,820	368.220,610	838,773

LEGENDA:

MARCO GEODÉSICO REFERENCIAL

POSTE

PALMEIRA

MEIO FIO

POLIGONAL DO TERRENO

MURO

EDIFICAÇÃO EXISTENTE

CURVAS DE NIVEL

PISO INTERTRAVADO

REFLETOR

ÁRVORES

CAIXA D'ÁGUA

JARDINEIRA

PV

CAIXA DE PASSAGEM

00

03/01/21

EMISSÃO INICIAL

REV.

DATA

NATUREZA DA REVISÃO

R. ARGOLLO

R. ARGOLLO

DESENHO

REVISÃO

APROVAÇÃO

CLIENTE

SECRETARIA DA EDUCAÇÃO DO ESTADO DA BAHIA

GERENCIADORA

COORDENAÇÃO DE INFRAESTRUTURA DA REDE FÍSICA – COINF

EMPRESA

COSTA ARGOLLO ENGENHARIA EIRELI

DISCIPLINA

RESPONSÁVEL TÉCNICO

TOPOGRAFIA

MARCUS VINÍCIUS COSTA ARGOLLO – REGISTRO NACIONAL CREA: 56082–BA

OBRA

REGULARIZAÇÃO DE DOMINIALIDADE

SITO: COLÉGIO ESTADUAL FERNANDO PRESIDIO

Avenida Aurélio Assis de Oliveira, Centro, Lajedo do Tabocal/BA

FASE DO PROJETO

LEVANTAMENTO TOPOGRÁFICO PLANALTIMÉTRICO E CADASTRAL

TÍTULO

LEVANTAMENTO TOPOGRÁFICO PLANTA GERAL

DATA:

DEZ/20

ESCALA:

1/250

NOME DO ARQUIVO:

LS–TOP–GER–LV–001–R00.DWG

PRANCHA

LS–TOP–GER–LV–001–R00.DWG